


案内図 S=1/20,000

計画場所


配置図 S=1/1,000

工事名	(仮称) 岡山市中央卸売市場青果棟南側荷荷場新築工事	No.			
図面名	配置図	縮尺	A1: 1/1,000, 20,000 A3: 1/2,000, 40,000	A-01	
岡山市 市場事業部		令和5年11月			
課長	課長補佐	係長	課員	担当	承認
					検印
					製図

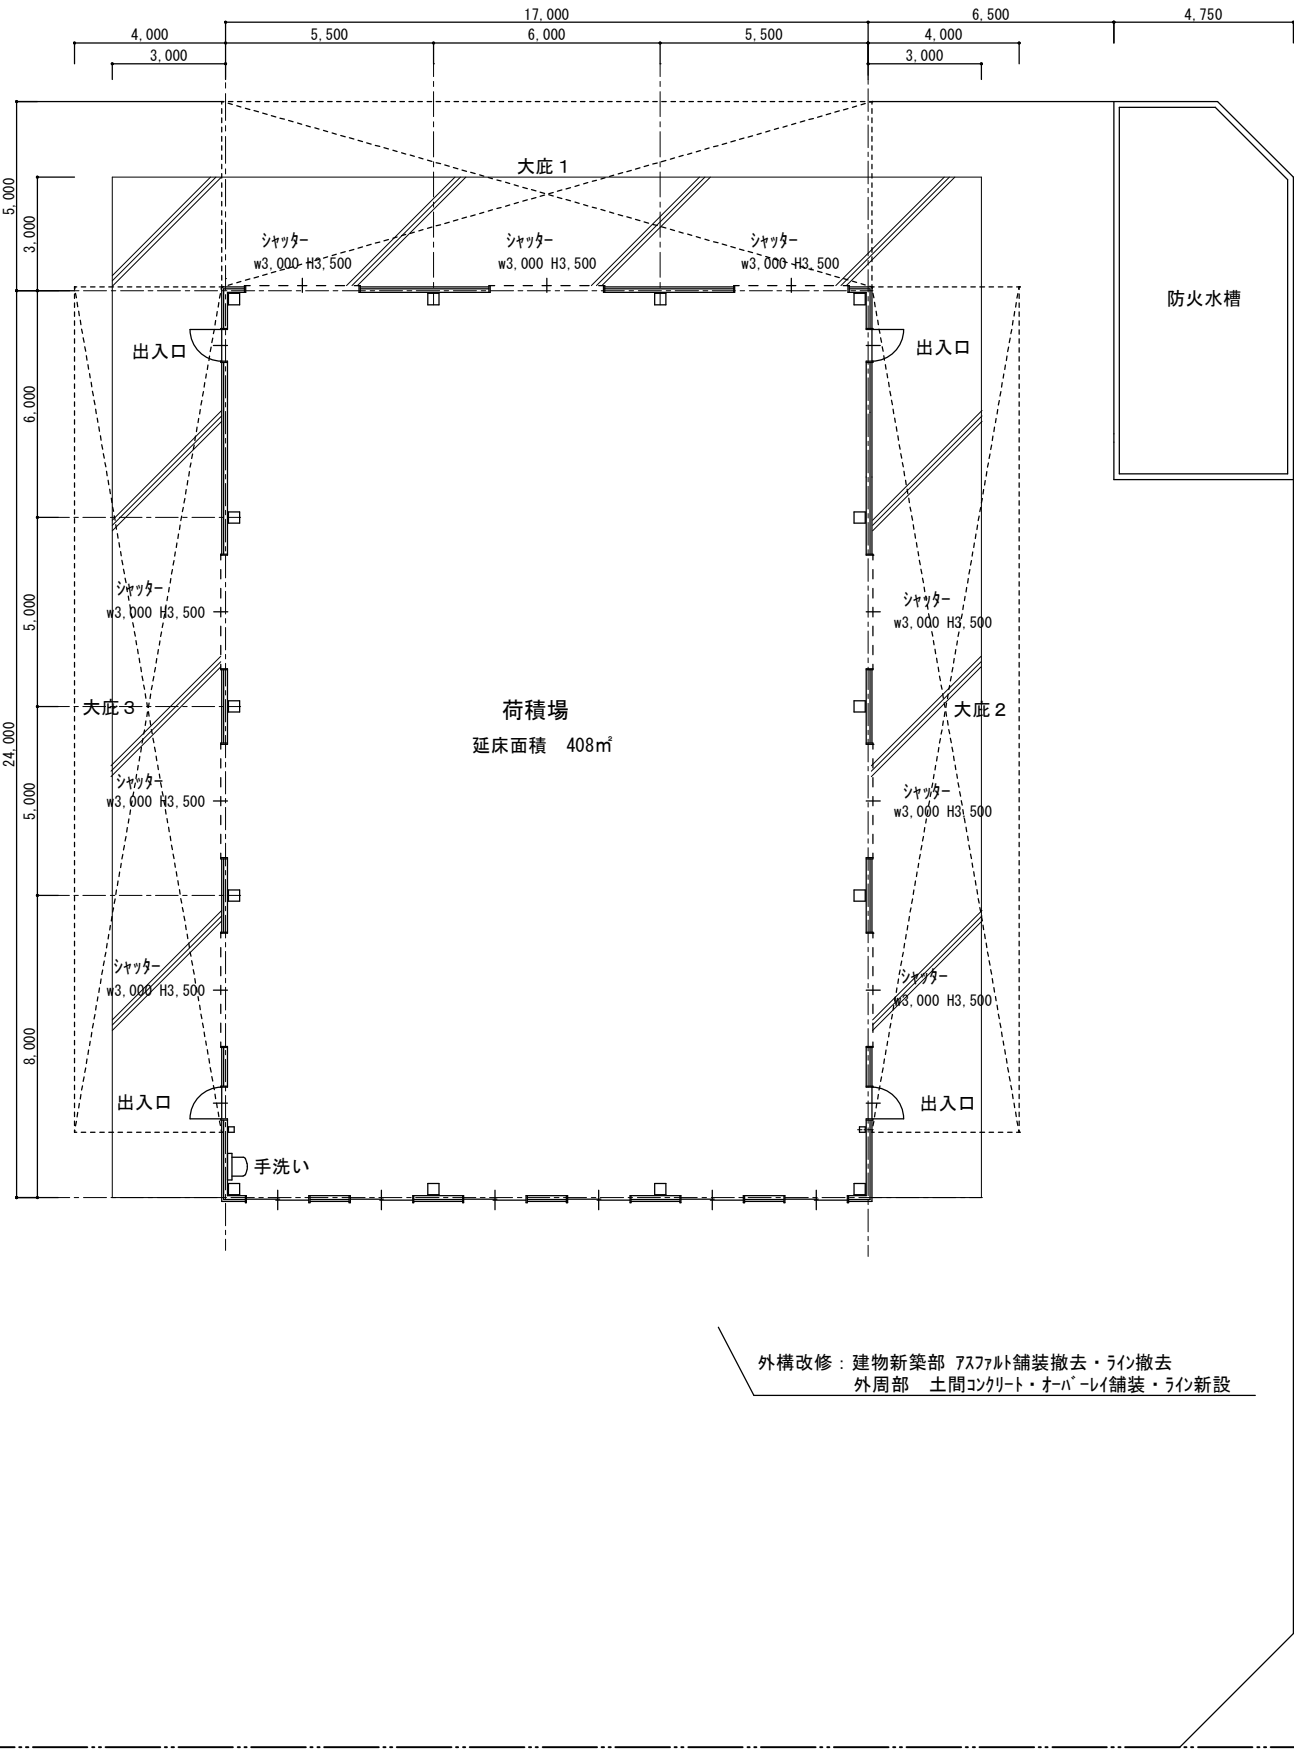


平面図 S=1/100


外構改修：建物新築部 アスファルト舗装撤去・ライン撤去
外周部 土間コンクリート・オーバーレイ舗装・ライン新設

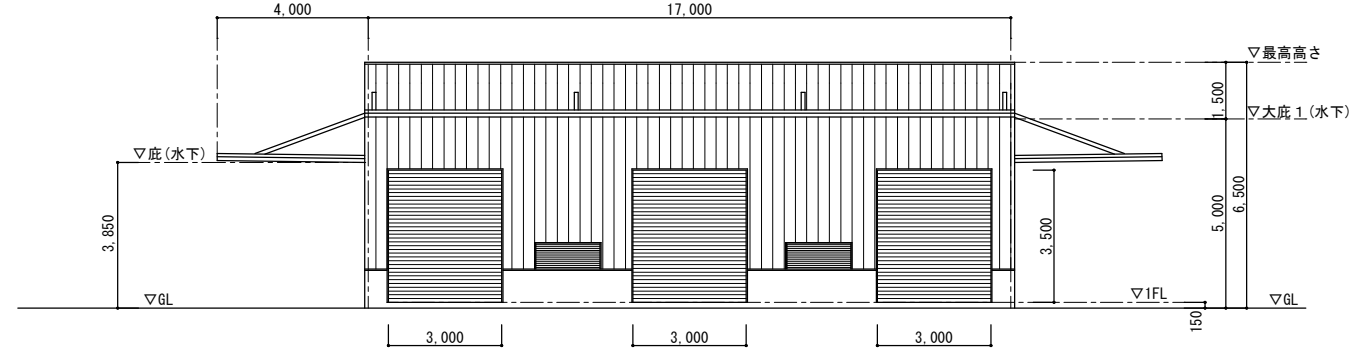


北立面図 S=1/100

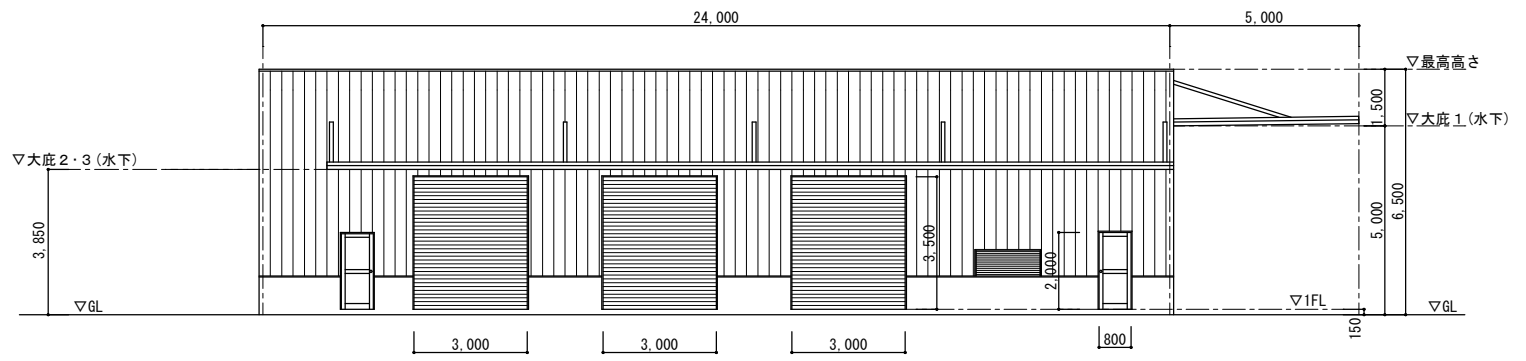

東立面図 S=1/100

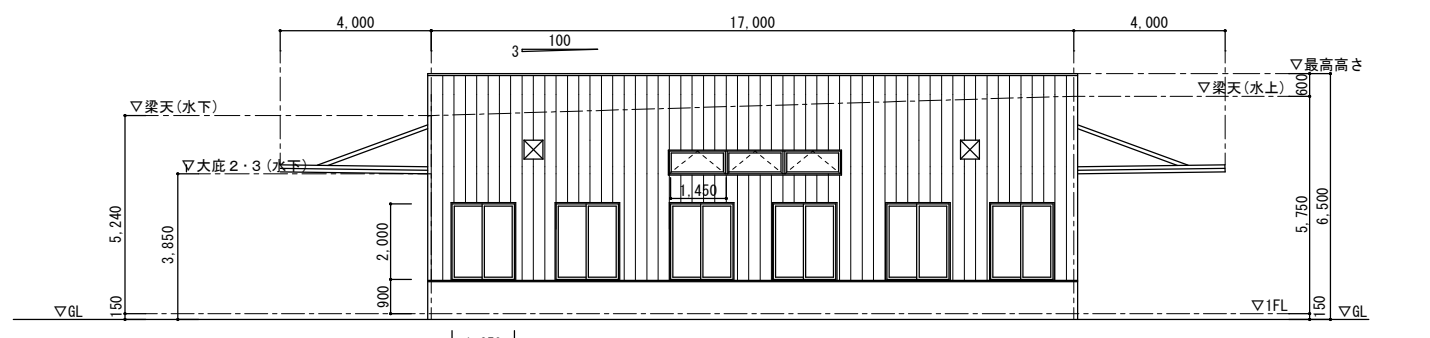

南立面図 S=1/100

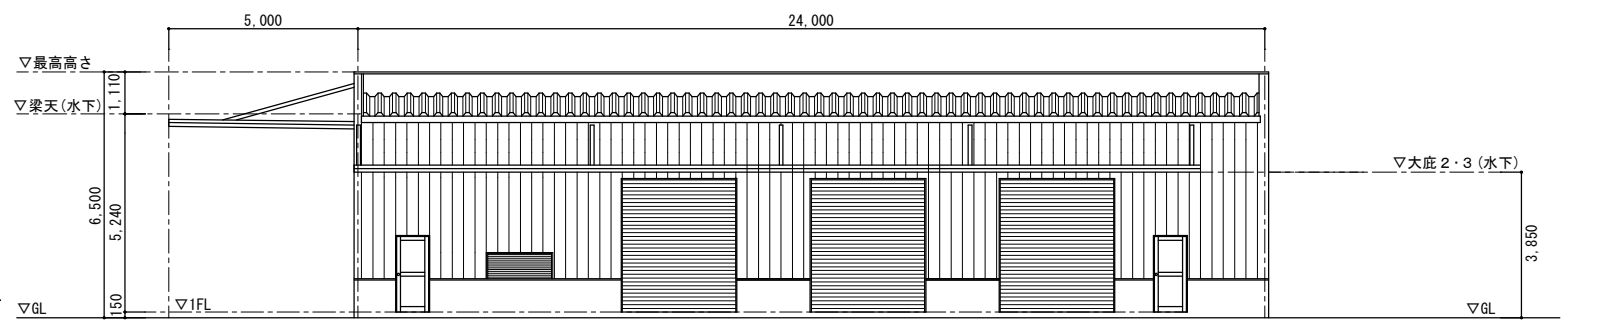

西立面図 S=1/100

仕上表

外部	屋根	ガルバリウム鋼板折板葺 H90 t0.6 結露防止材	内部	床	コンクリート打放し・表面強化材塗布	工事名 (仮称) 岡山市中央卸売市場青果棟南側荷積場新築工事 図面名 平面図・立面図・仕上表 岡山市 市場事業部 令和5年11月	No. A-02 縮尺 A1:1/100 A3:1/200 担当者 承認	図面 製図
	大庇	ガルバリウム鋼板折板葺 H90 t0.6 結露防止材		壁	鉄骨：錆止め塗装仕上げ			
	笠木	アルミ既製品		天井	折板葺き現し 結露防止材			
	外壁	金属サイディング張り 結露防止材・腰壁(H1,000)：コンクリート打放し 防水型複層塗材E						