




- 除草+除草剤散布(裸地部)
- 除草 (法面部)
- 人力抜根除草+除草剤散布(通路)
- 芝刈+人力抜根除草+除草剤散布(芝生)
- 剪定(高木, 中木)
- 人力抜根除草+剪定(低木)
- 人力抜根除草(地被類)

委託名	松ヶ鼻ファミリーパーク植栽管理業務委託		
図名	平面図		
令和6年度	縮尺	-	図番号 2
岡山市環境施設課			

舗装工一覧表

種別	名称	単位	数量	備考
////	インターlockingブロック舗装	m ²	3330	園路(標準品)
≡≡	インターlockingブロック舗装	m ²	704	広場(特設品)
≡≡≡	レンガ舗装	m ²	416	
≡≡≡	ペイブロック舗装	m ²	1310	
≡≡≡	リサイクルペイブ舗装	m ²	287	
.....	真砂土舗装	m ²	97	

園路清掃範囲

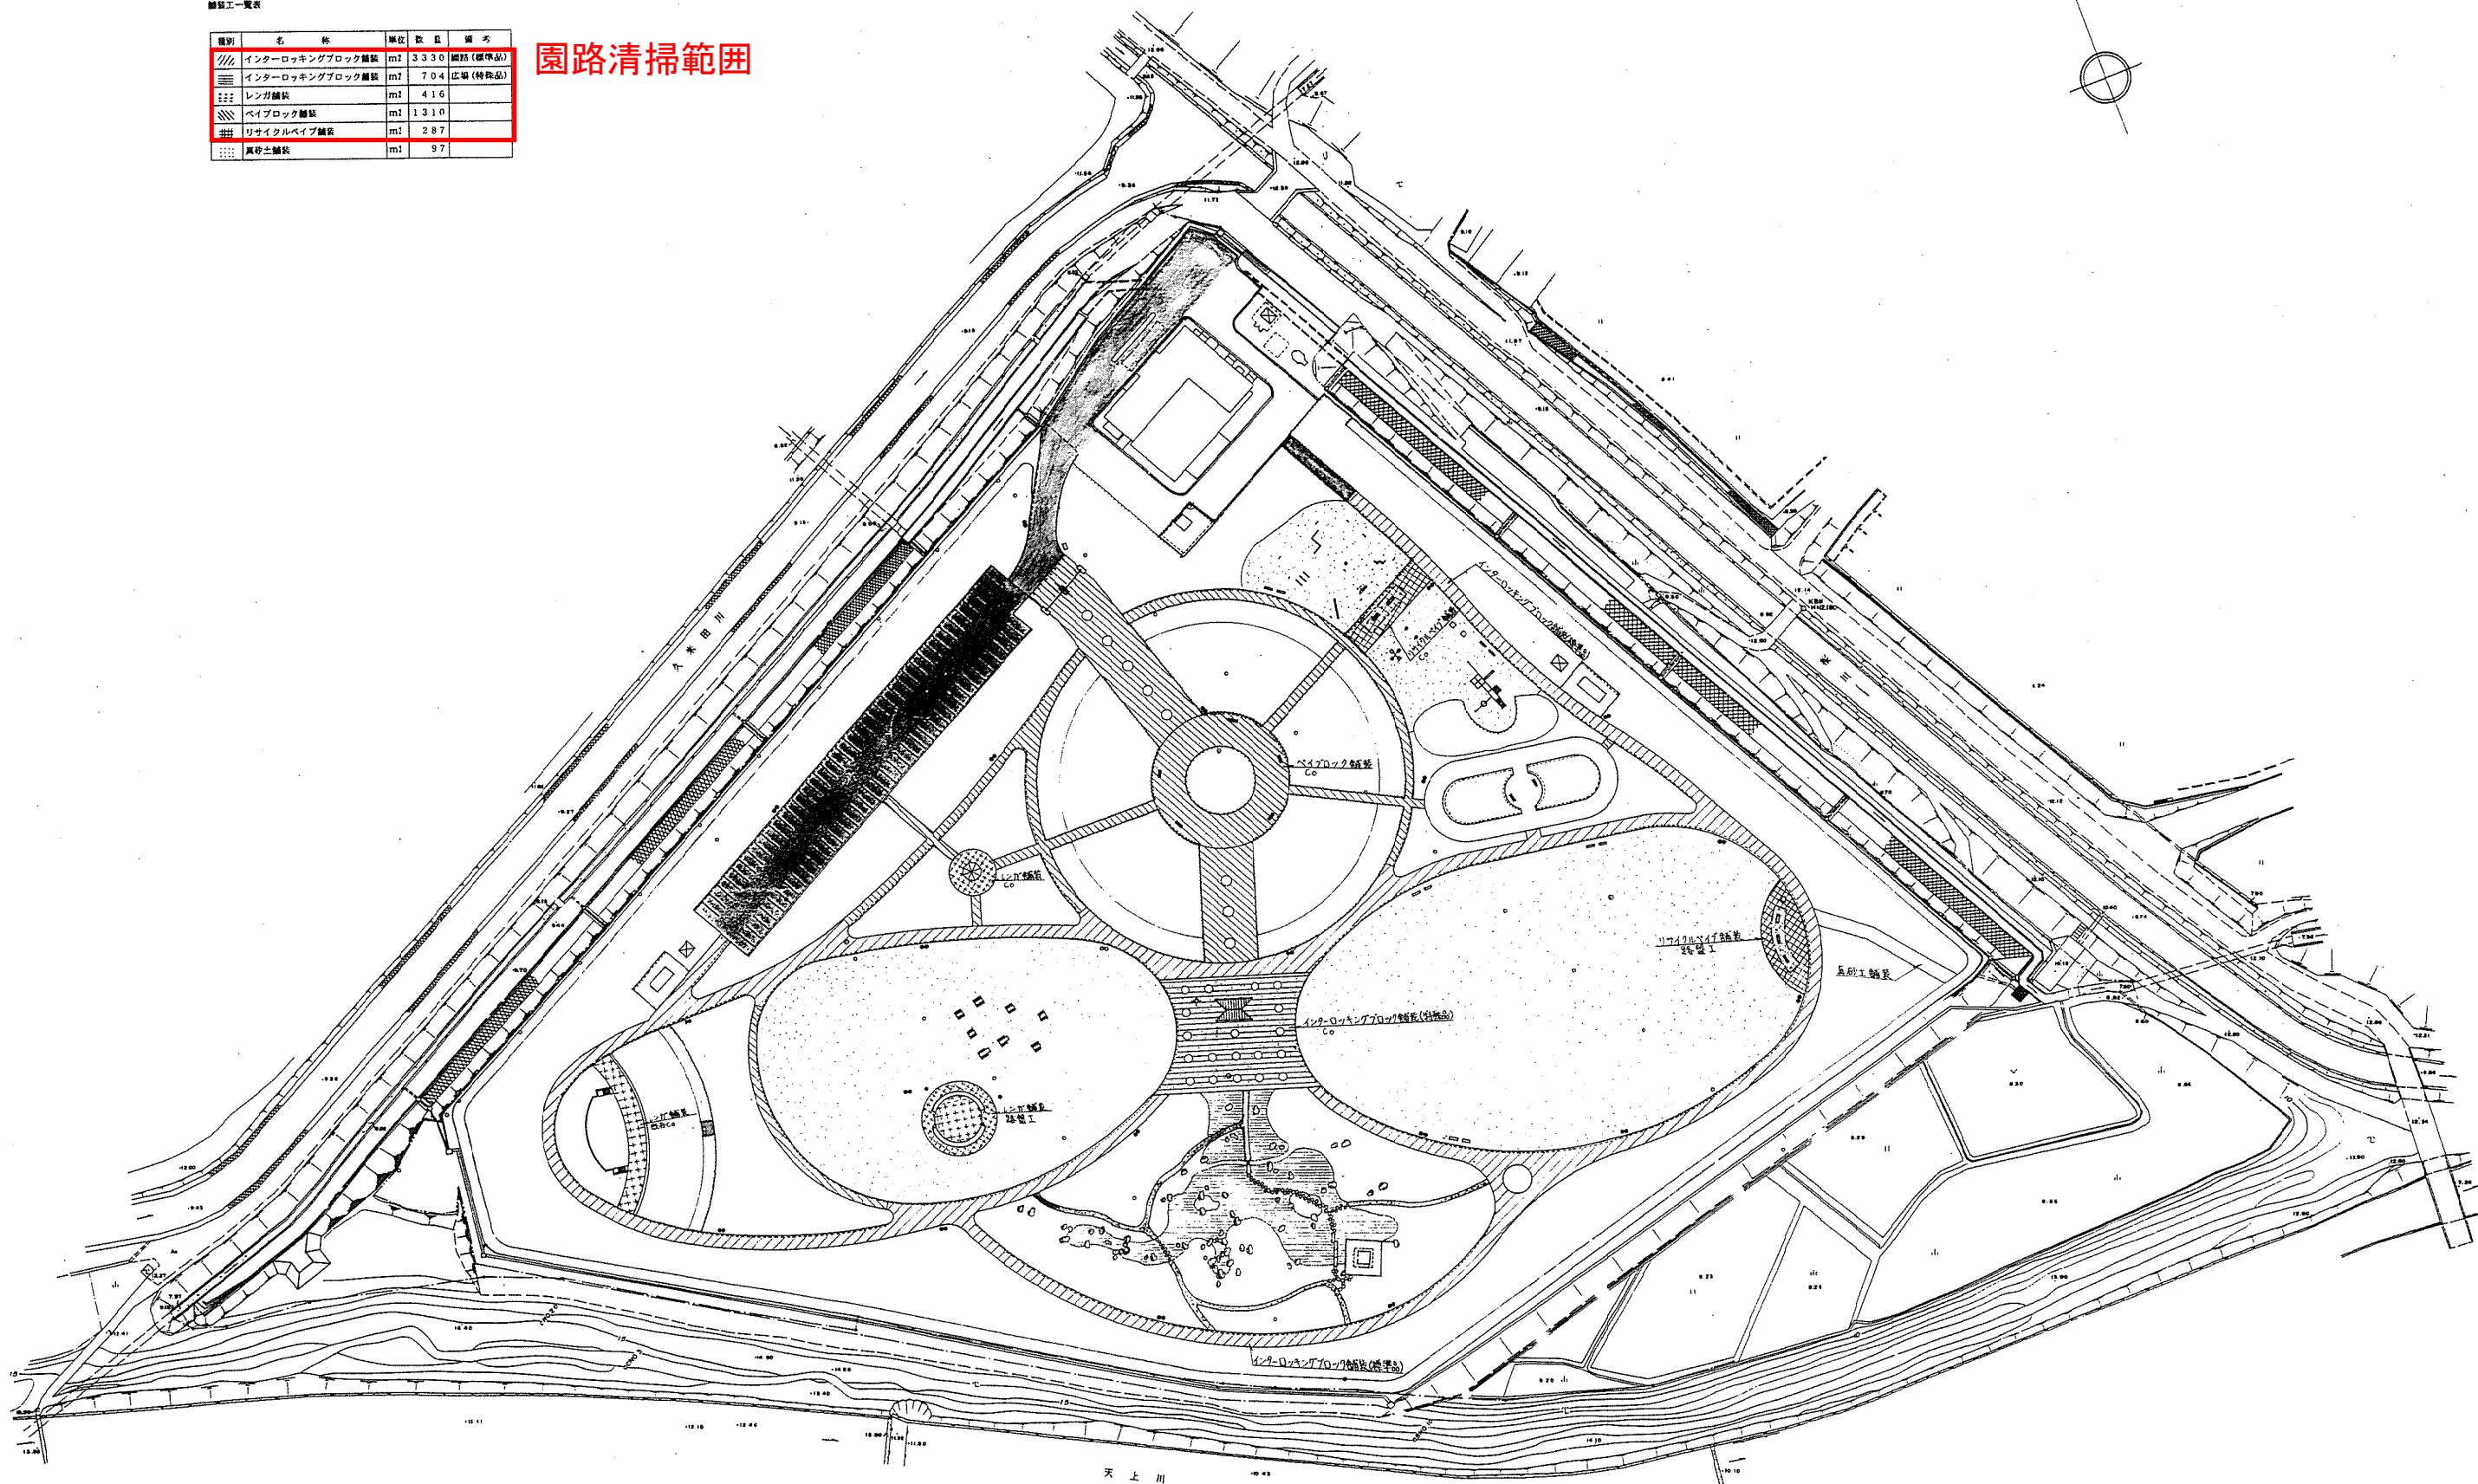

委託名	松ヶ鼻ファミリーパーク植栽管理業務委託		
図名	位置図		
令和6年度	縮尺	A4 1:7000	図番号 3
岡 山 市 環 境 施 設 課			