


平面図

市道撫川5号線ほか草刈業務委託

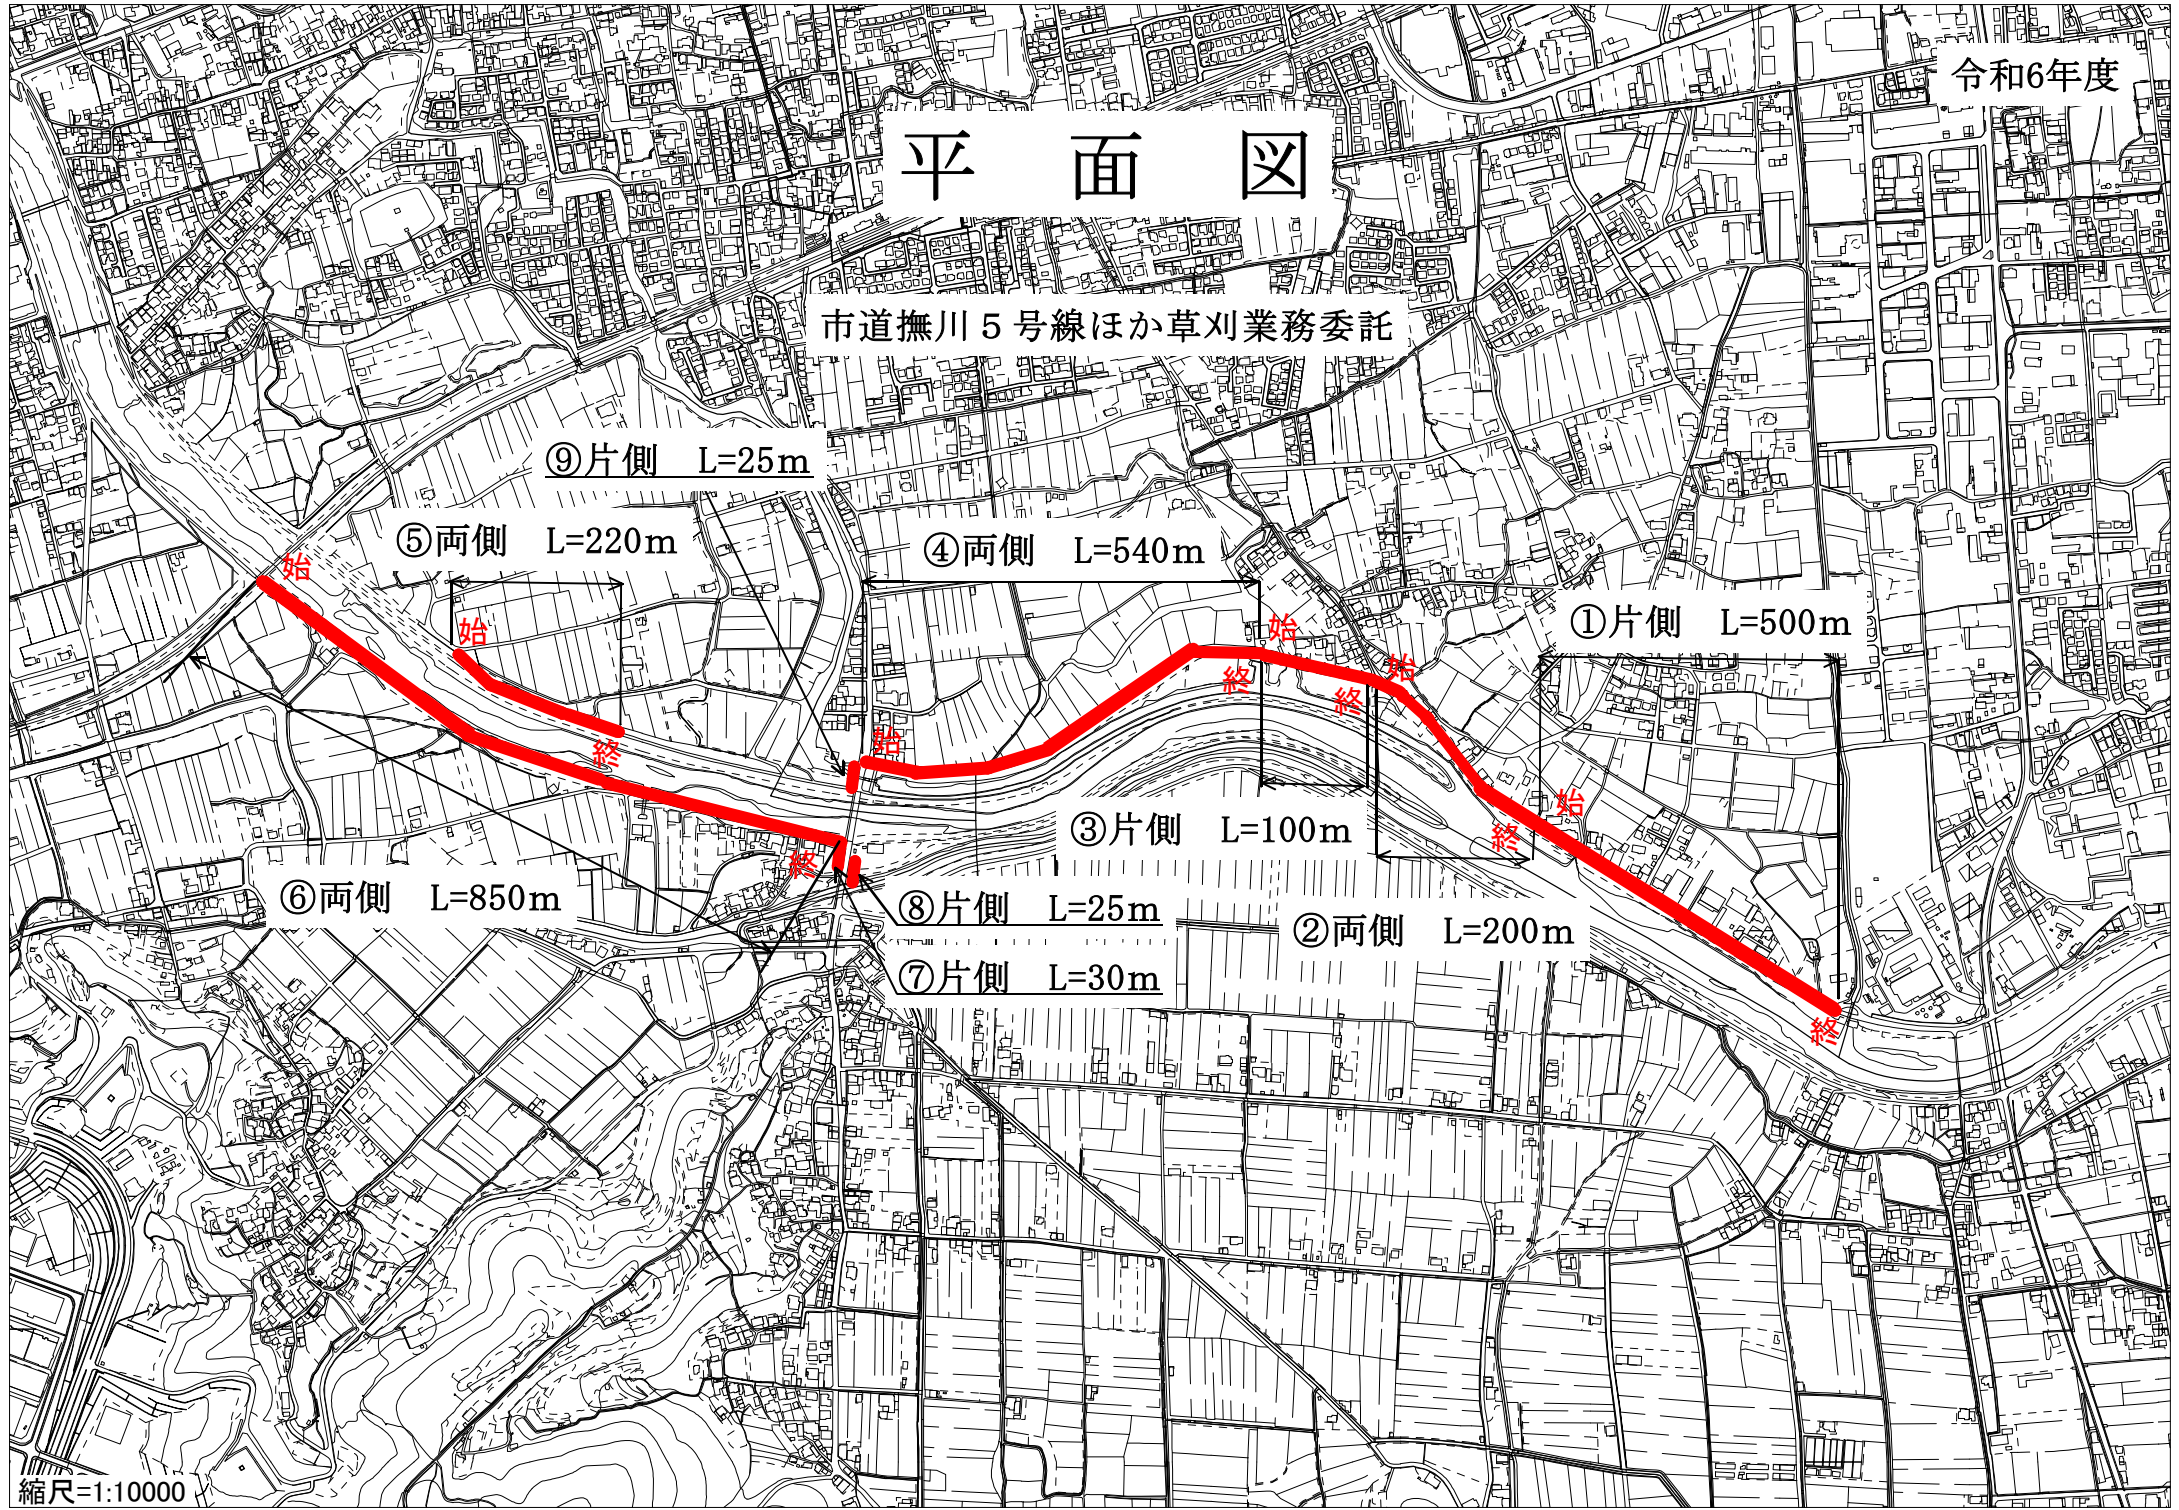

詳細図

令和6年度

庭

⑨片側 L=25m

④両側

⑥両側

入江橋

⑦片側 L=30m

⑧片側 L=25m

関戸樋門

入江小橋

泉水樋門

縮尺=1:1000

