


位置図

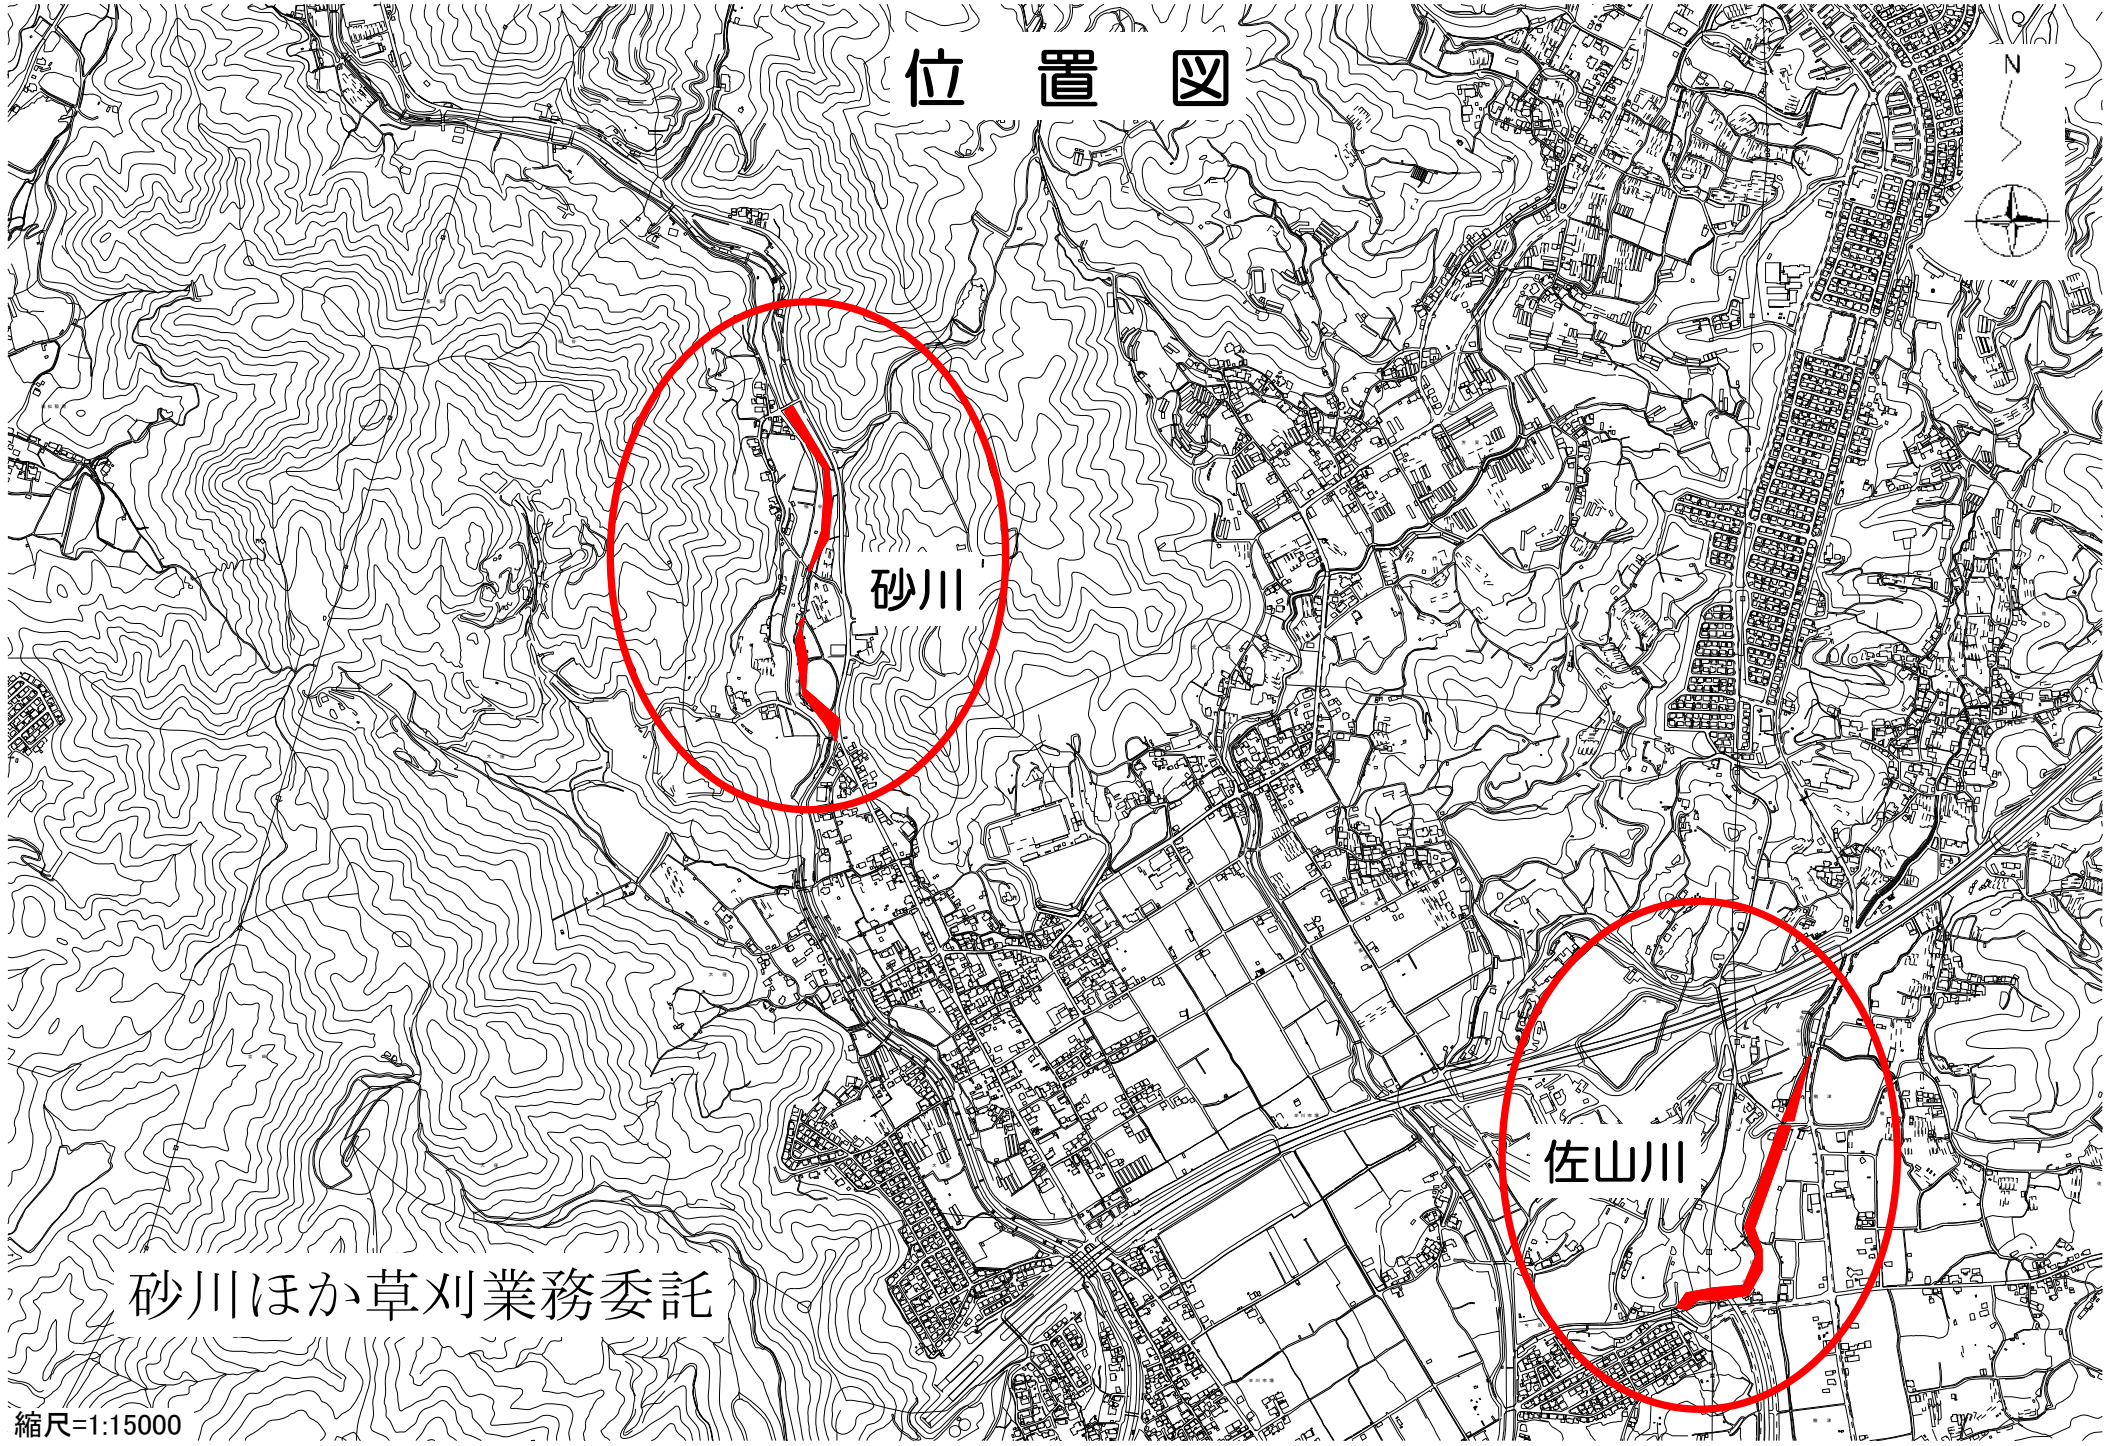

砂川

佐山川


砂川ほか草刈業務委託

縮尺=1:15000

平面図

縮尺=1:2,500

佐山川(檜津地内)

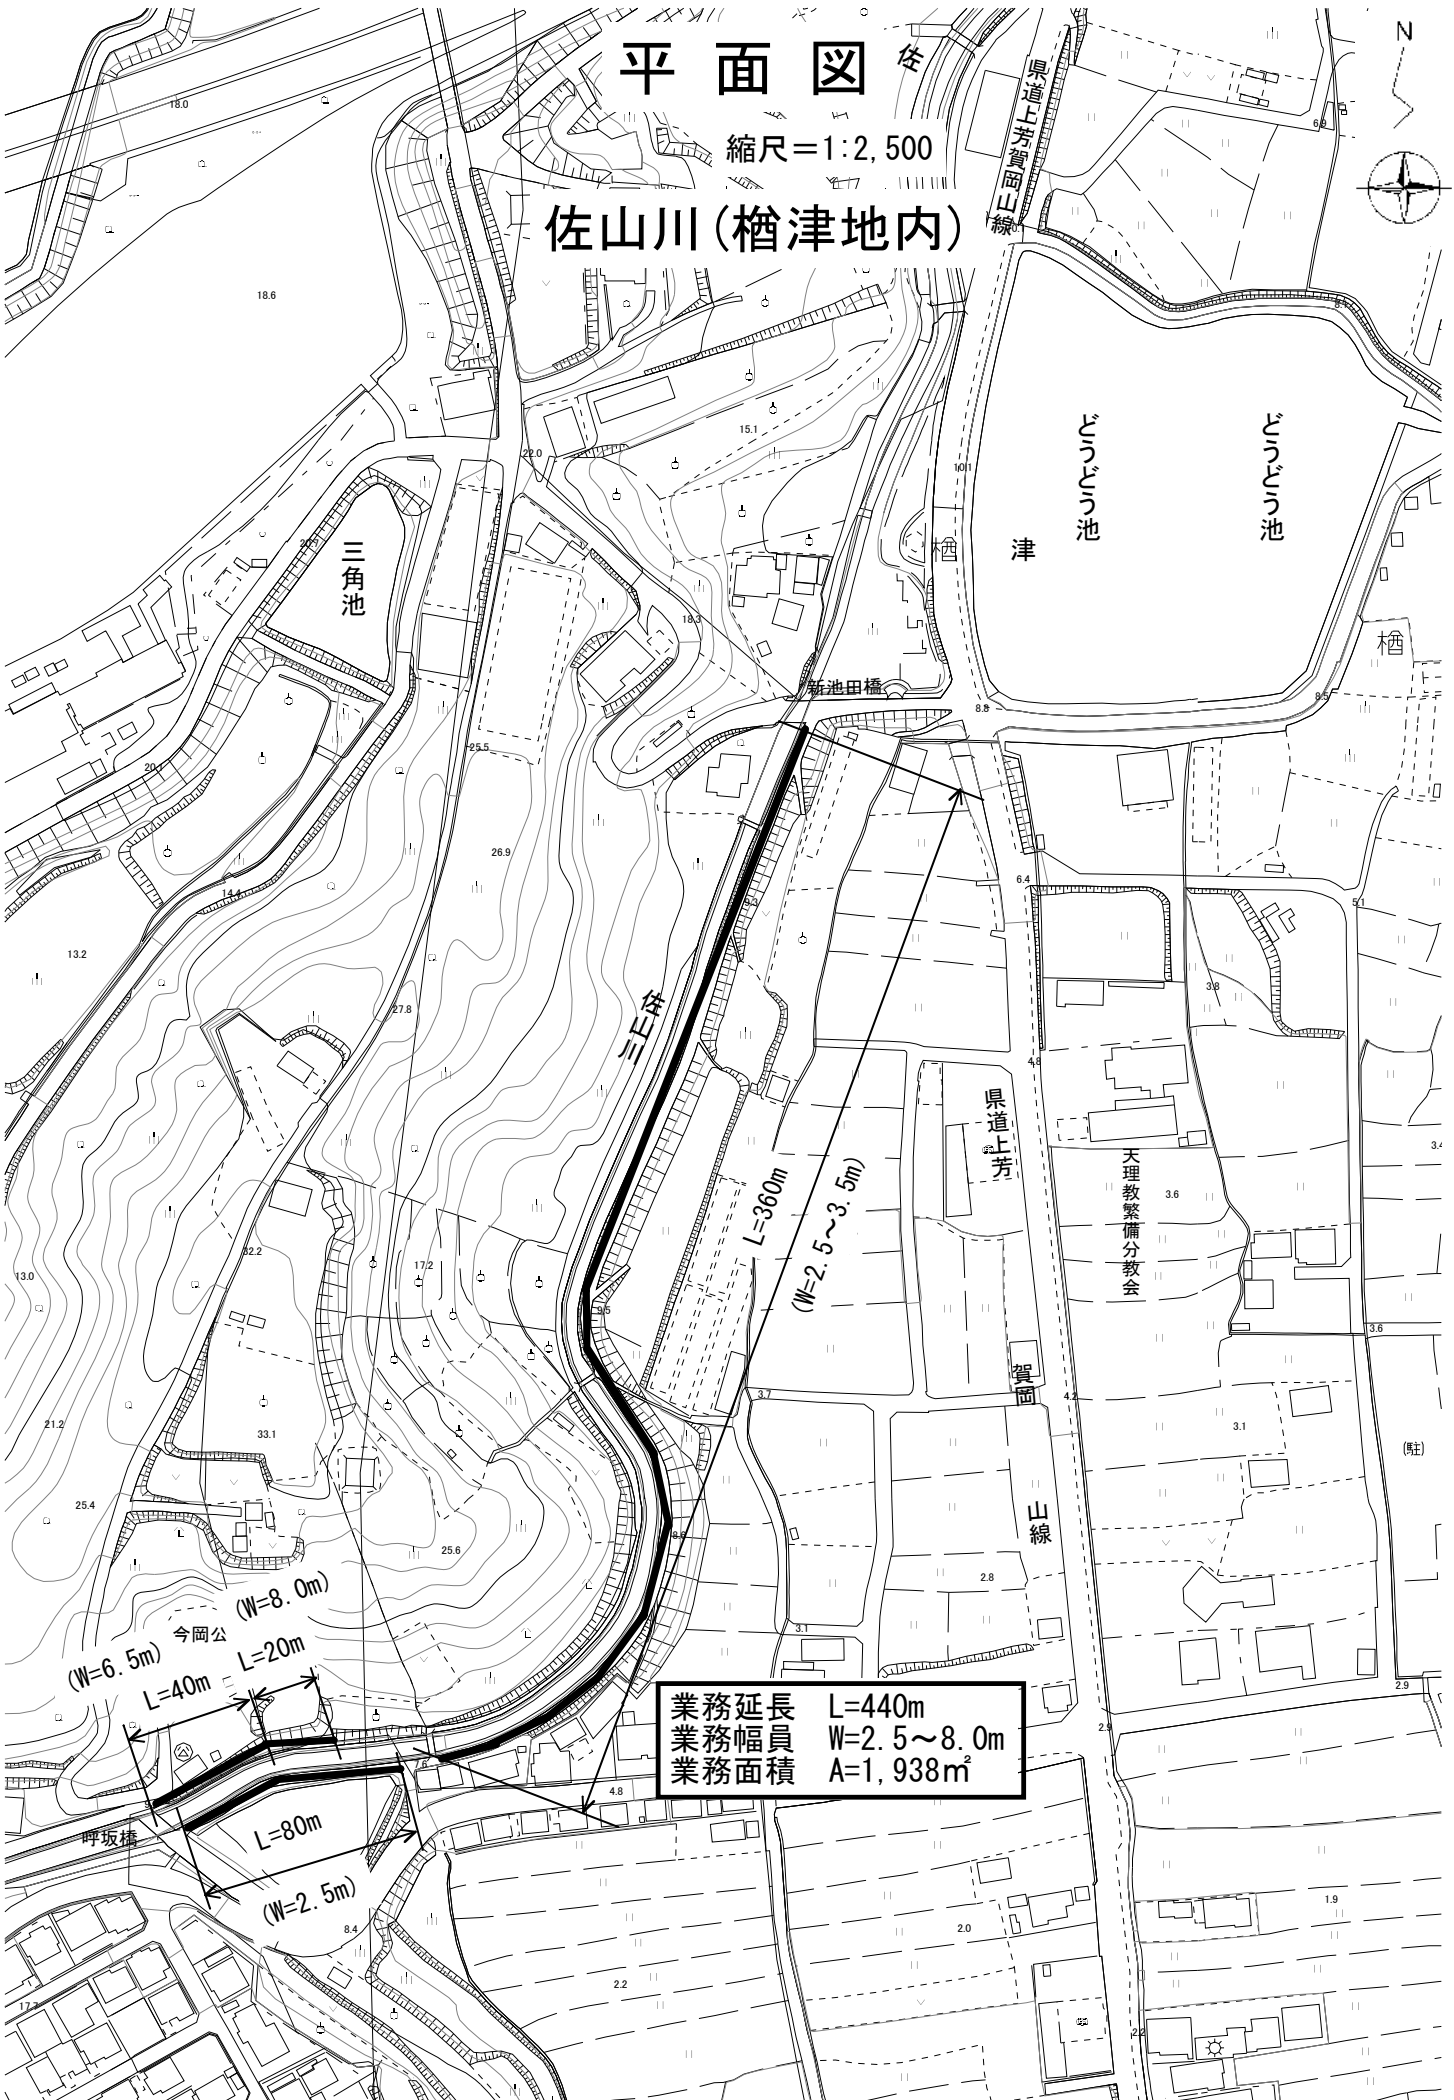

業務延長	L=440m
業務幅員	W=2.5~8.0m
業務面積	A=1,938m ²

(W=6.5m) L=40m
(W=8.0m) L=20m
呼坂橋
今岡公
L=80m
(W=2.5m)

L=360m
(W=2.5~3.5m)



平面図


砂川 A工区

縮尺=1:1,500



右岸
業務延長L=223.0m
業務幅員W=4.5m~20.0m
業務面積A=2,400m²

左岸
業務延長L=180.0m
業務幅員W=1.0~15.0m
業務面積A=1,726m²

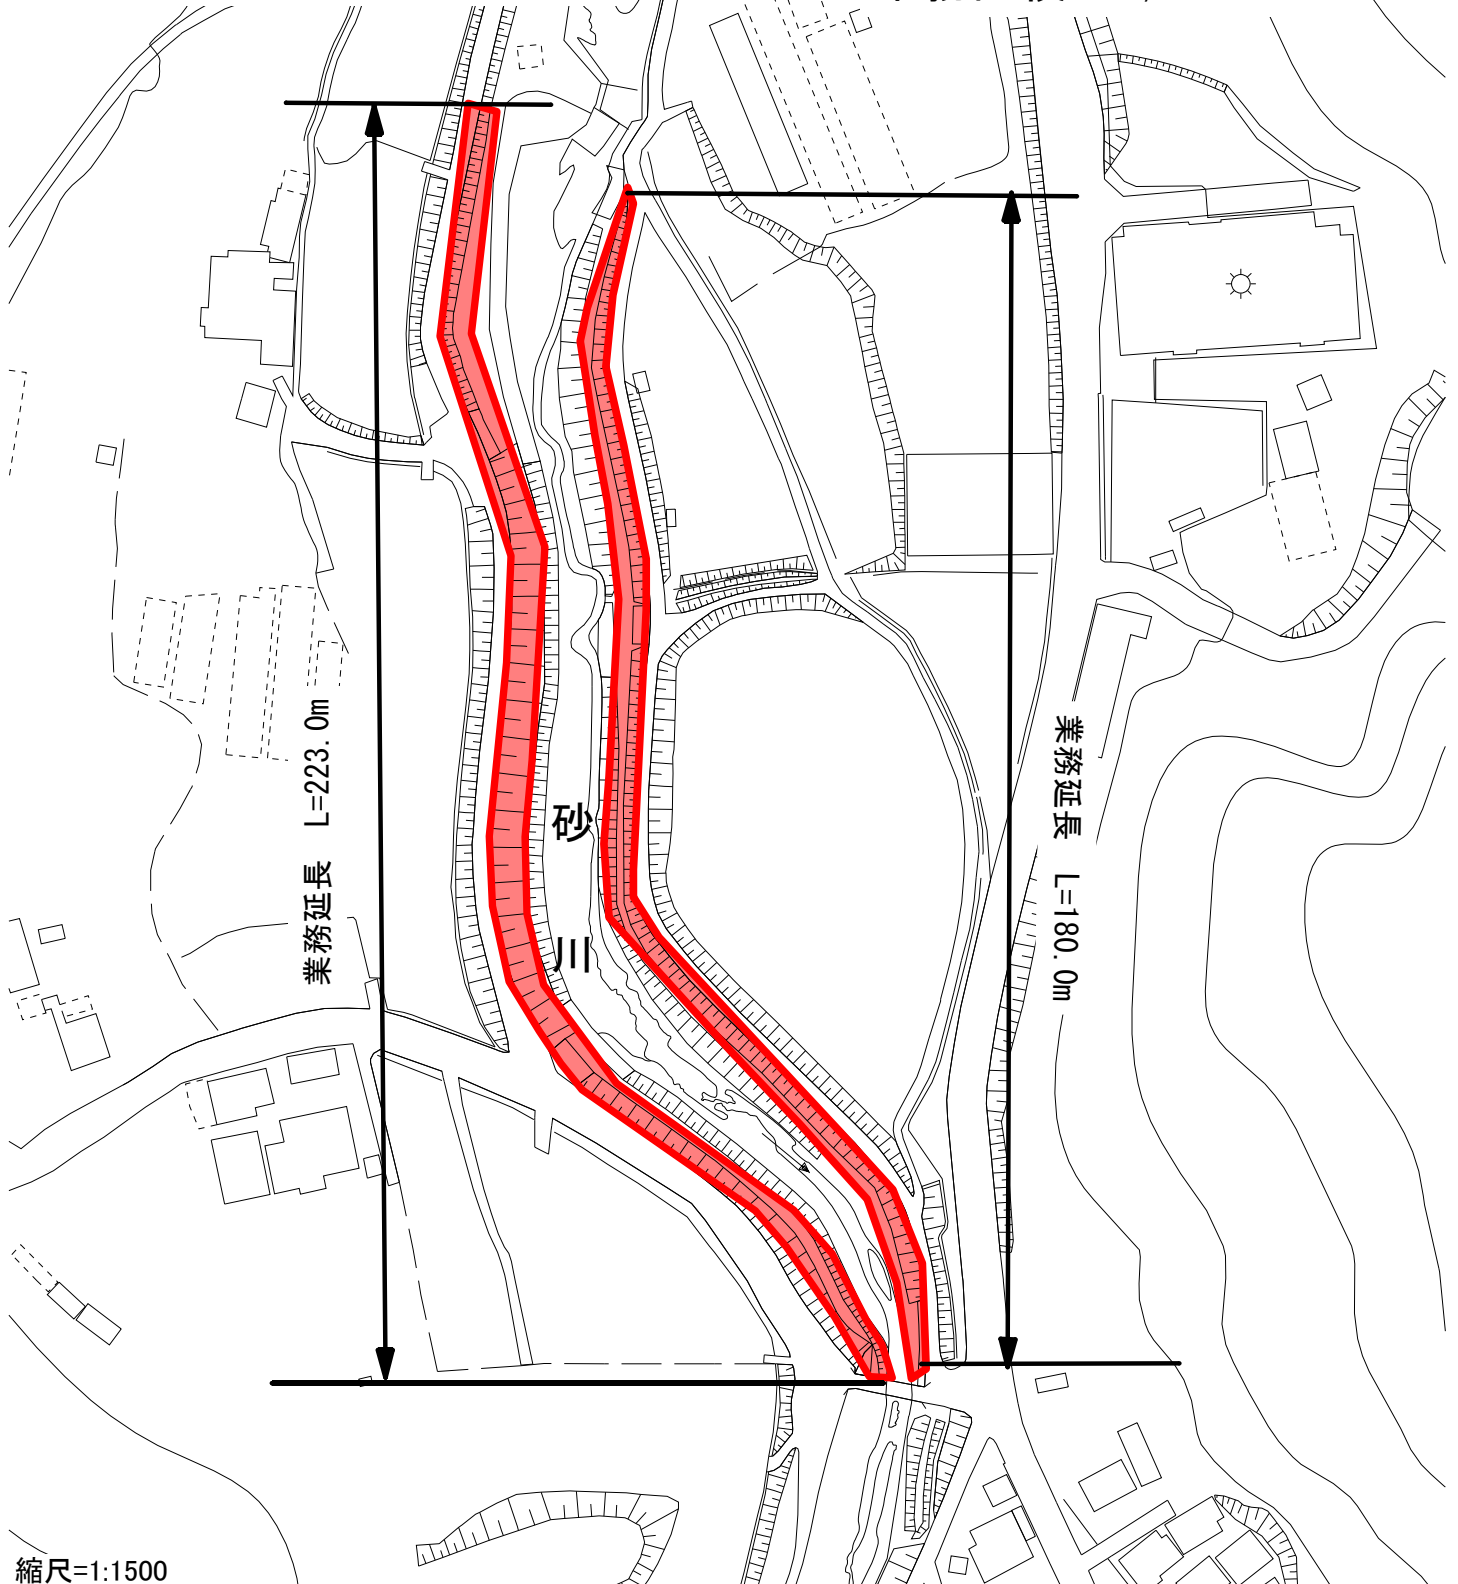

縮尺=1:1500

平面図


砂川 B工区

縮尺=1:1,500



右岸
業務延長L=200.0m
業務幅員W=4.0m~5.5m
業務面積A=985m²

左岸
業務延長L=205.0m
業務幅員W=4.0~8.0m
業務面積A=1,250m²

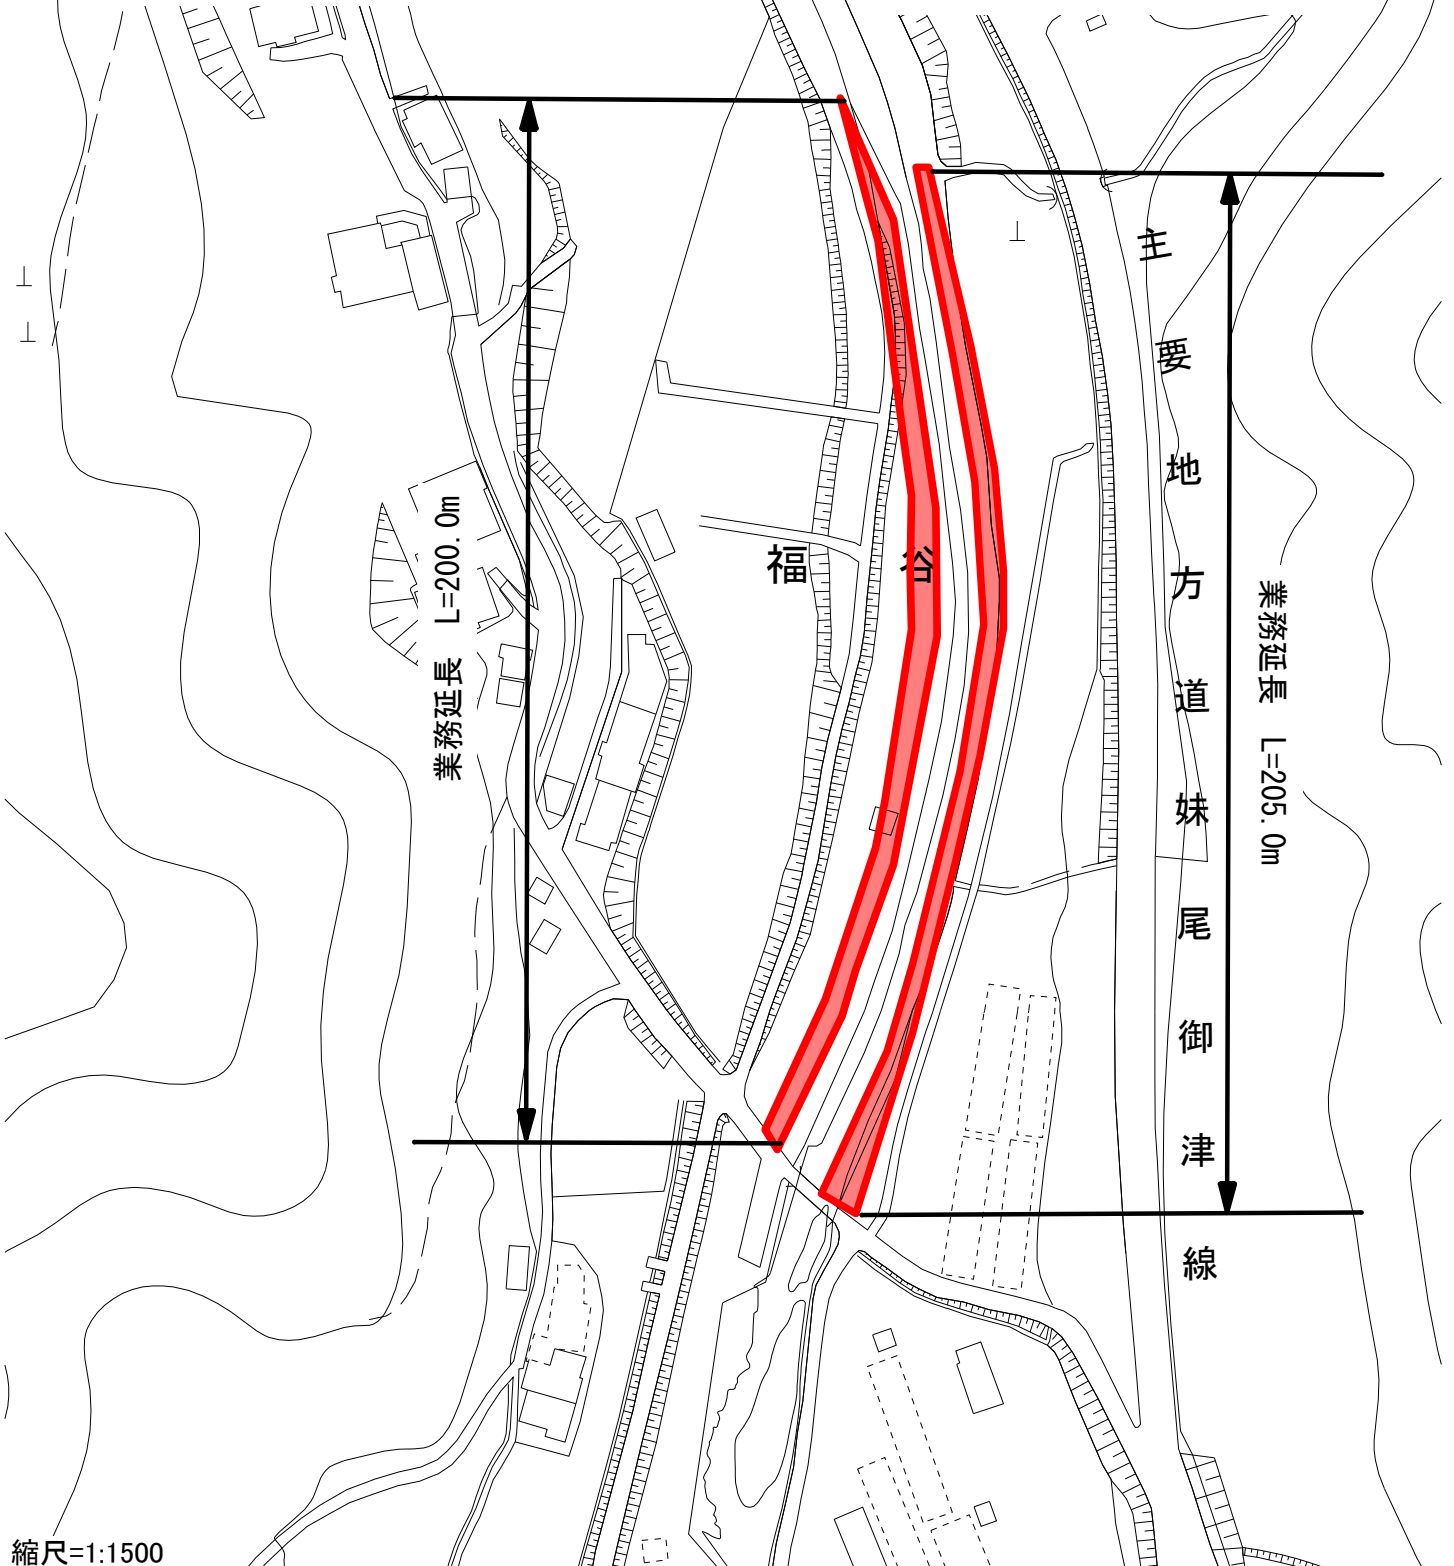

縮尺=1:1500