


# 位置図

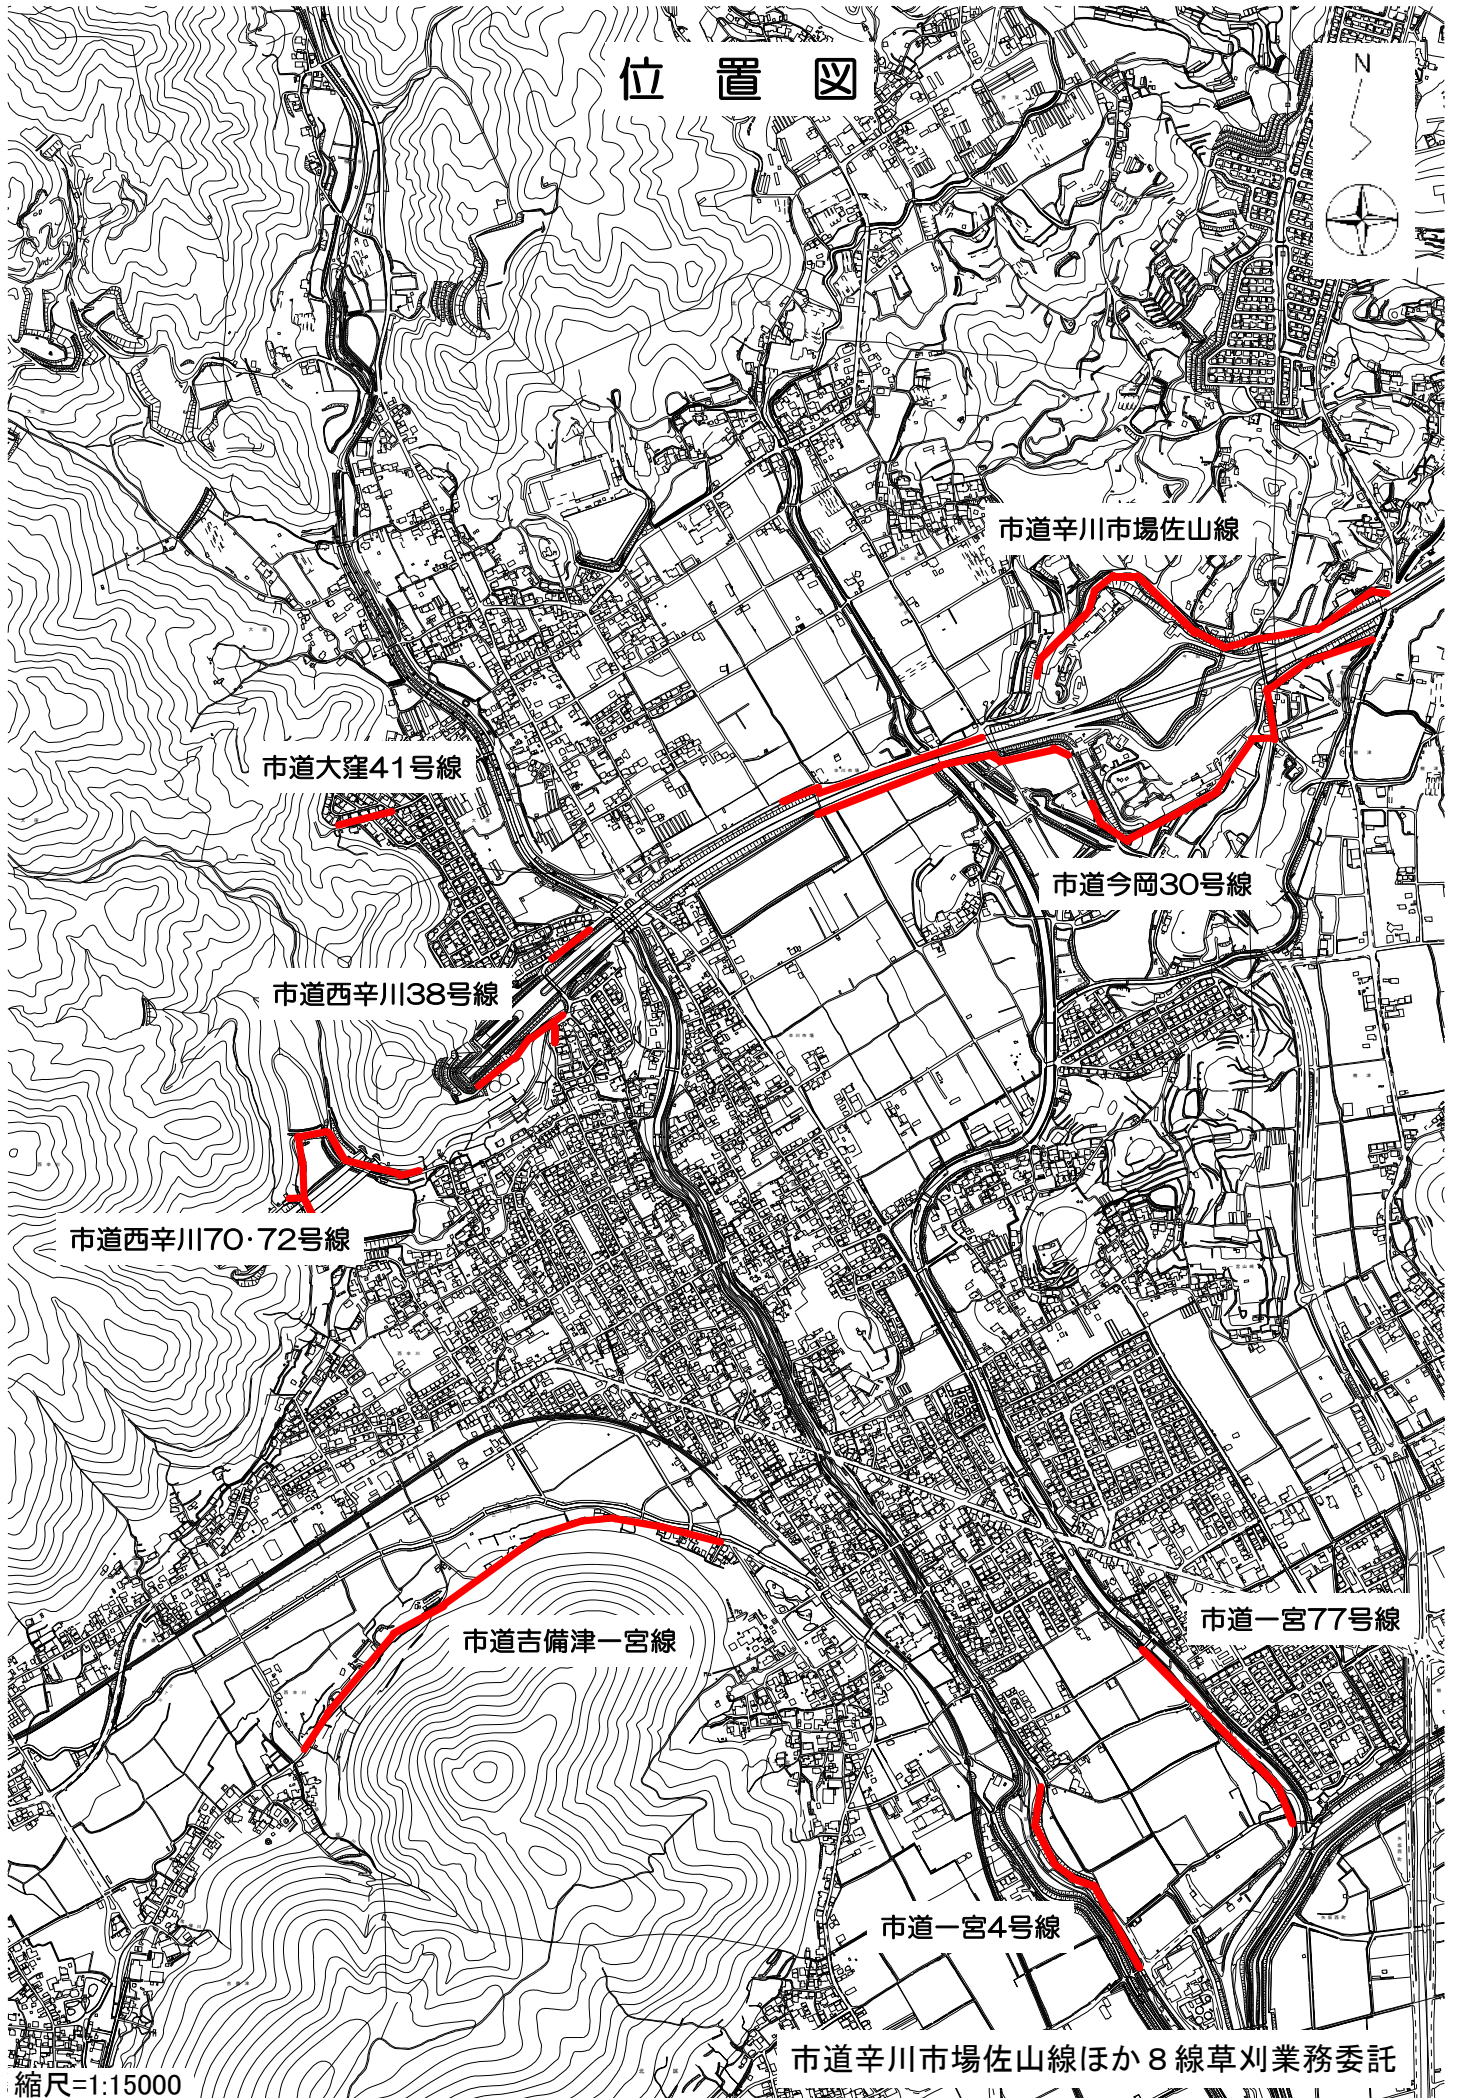

縮尺=1:15000

市道辛川市場佐山線ほか 8 線草刈業務委託

# 平面図

1/5000

市道辛川市場佐山線

業務延長 L=1,100m

業務幅員 W=0.4~1.0m

業務面積 A=1,100m<sup>2</sup>

控除区間

控除区間


市道今岡30号線

業務延長 L=1,354m

業務幅員 W=0.5~1.0m

業務面積 A=950m<sup>2</sup>

縮尺=1:5000

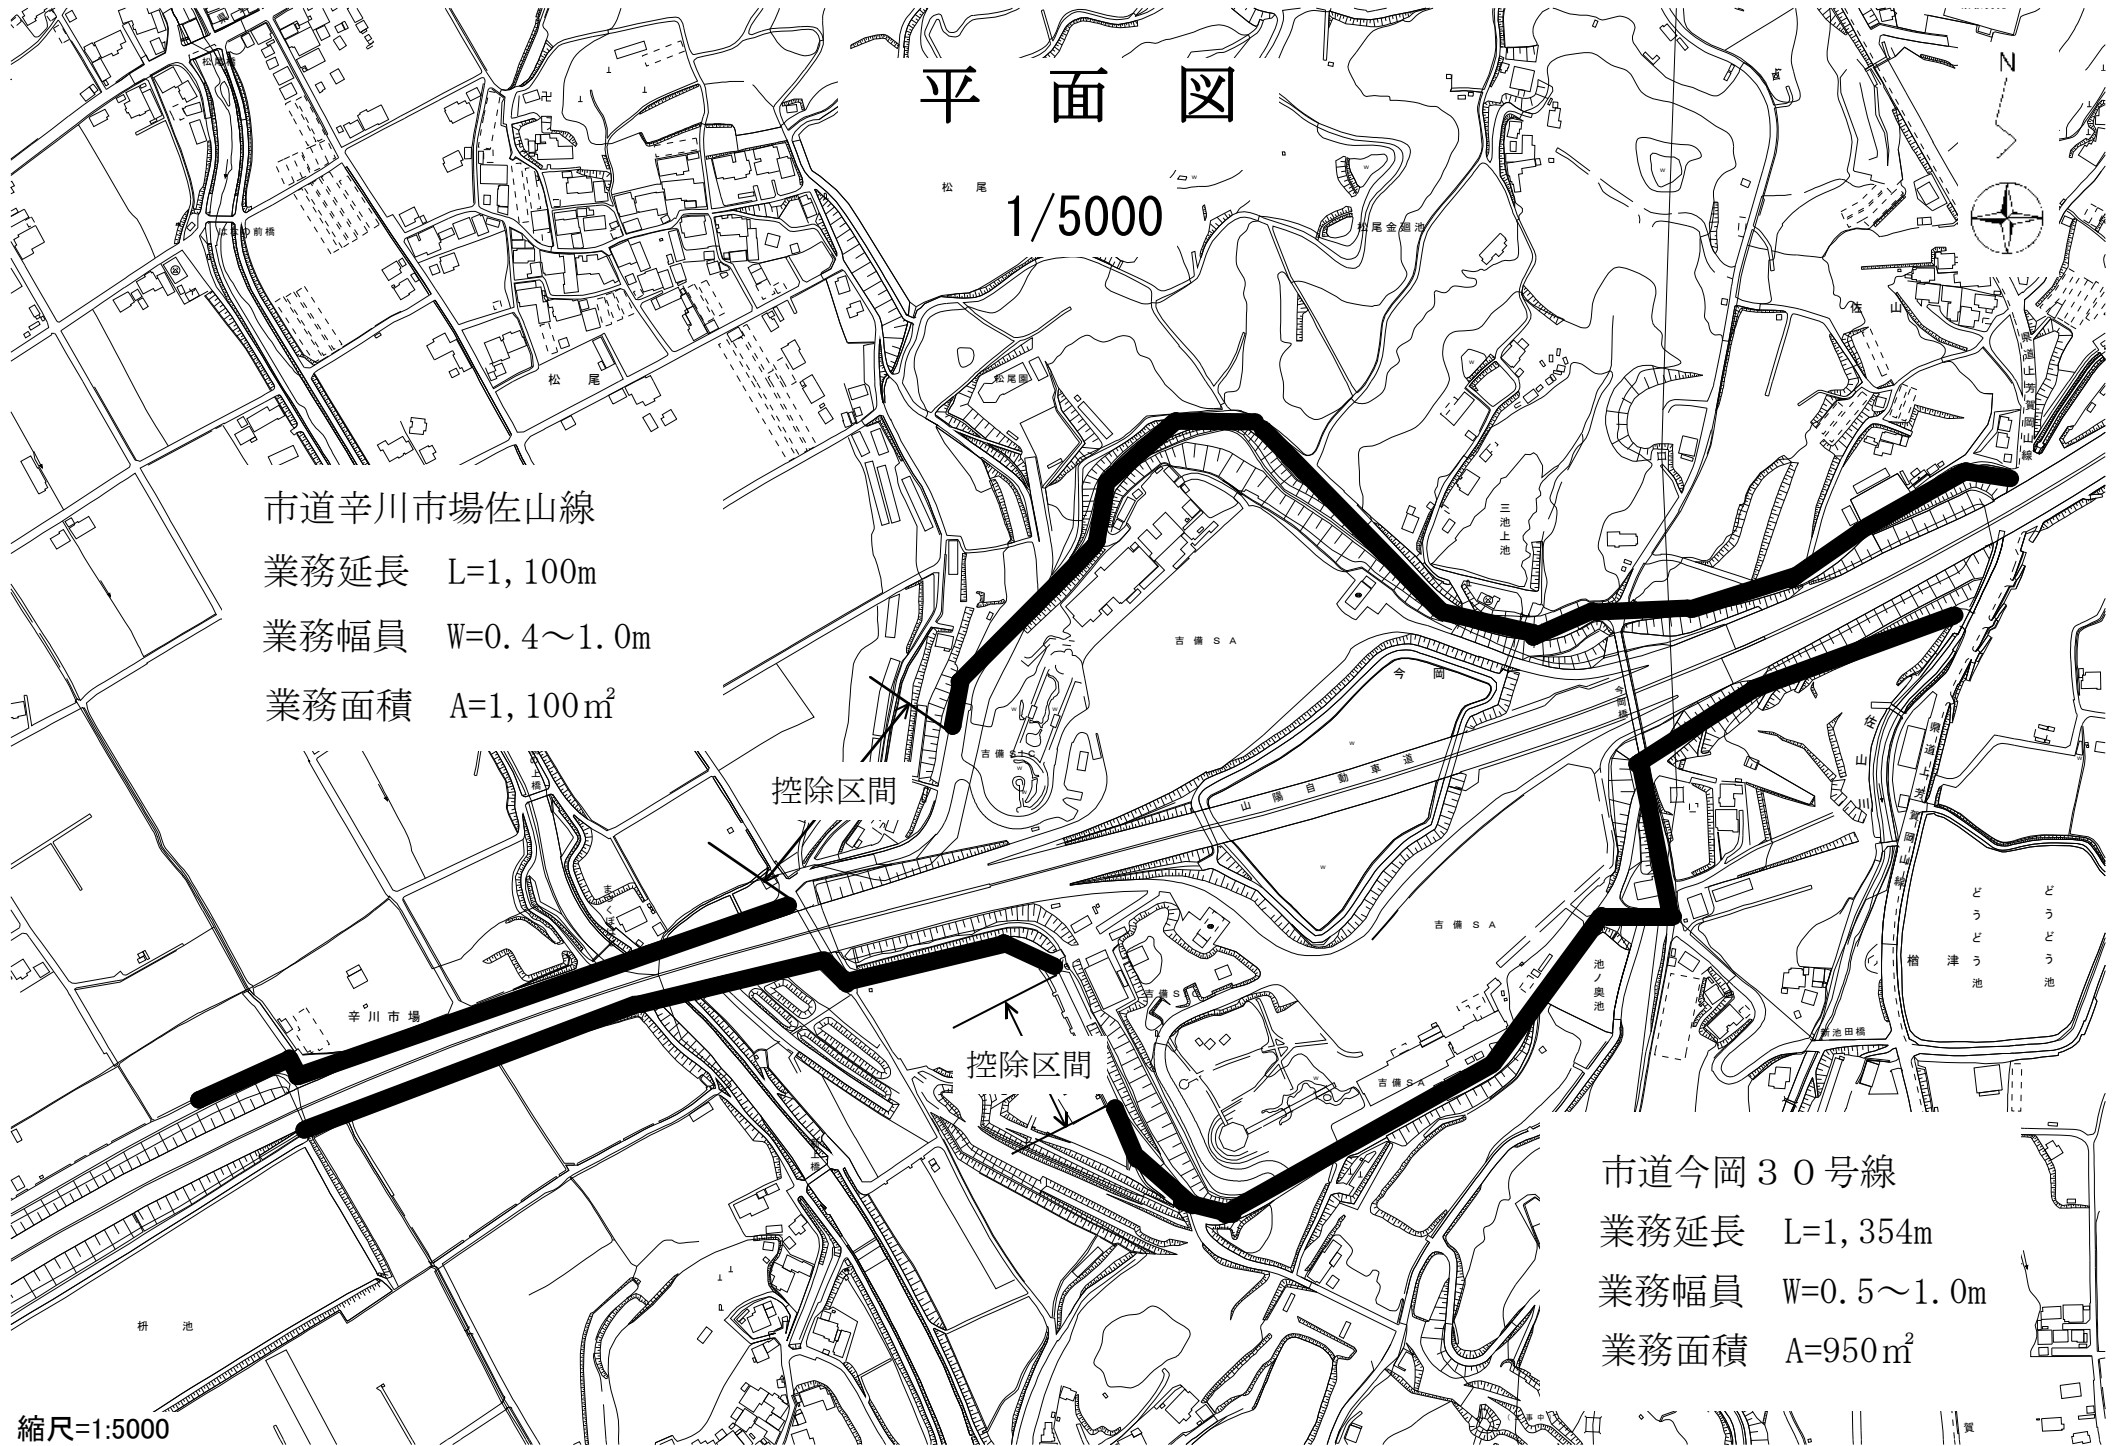

# 平面図

市道一宮77号線

市立  
緑保育園

1/2500




業務延長 L=460 m  
業務幅員 W=1.0 m (両側)  
業務面積 A=920 m<sup>2</sup>

縮尺=1:2500

(工事中)

# 平面図

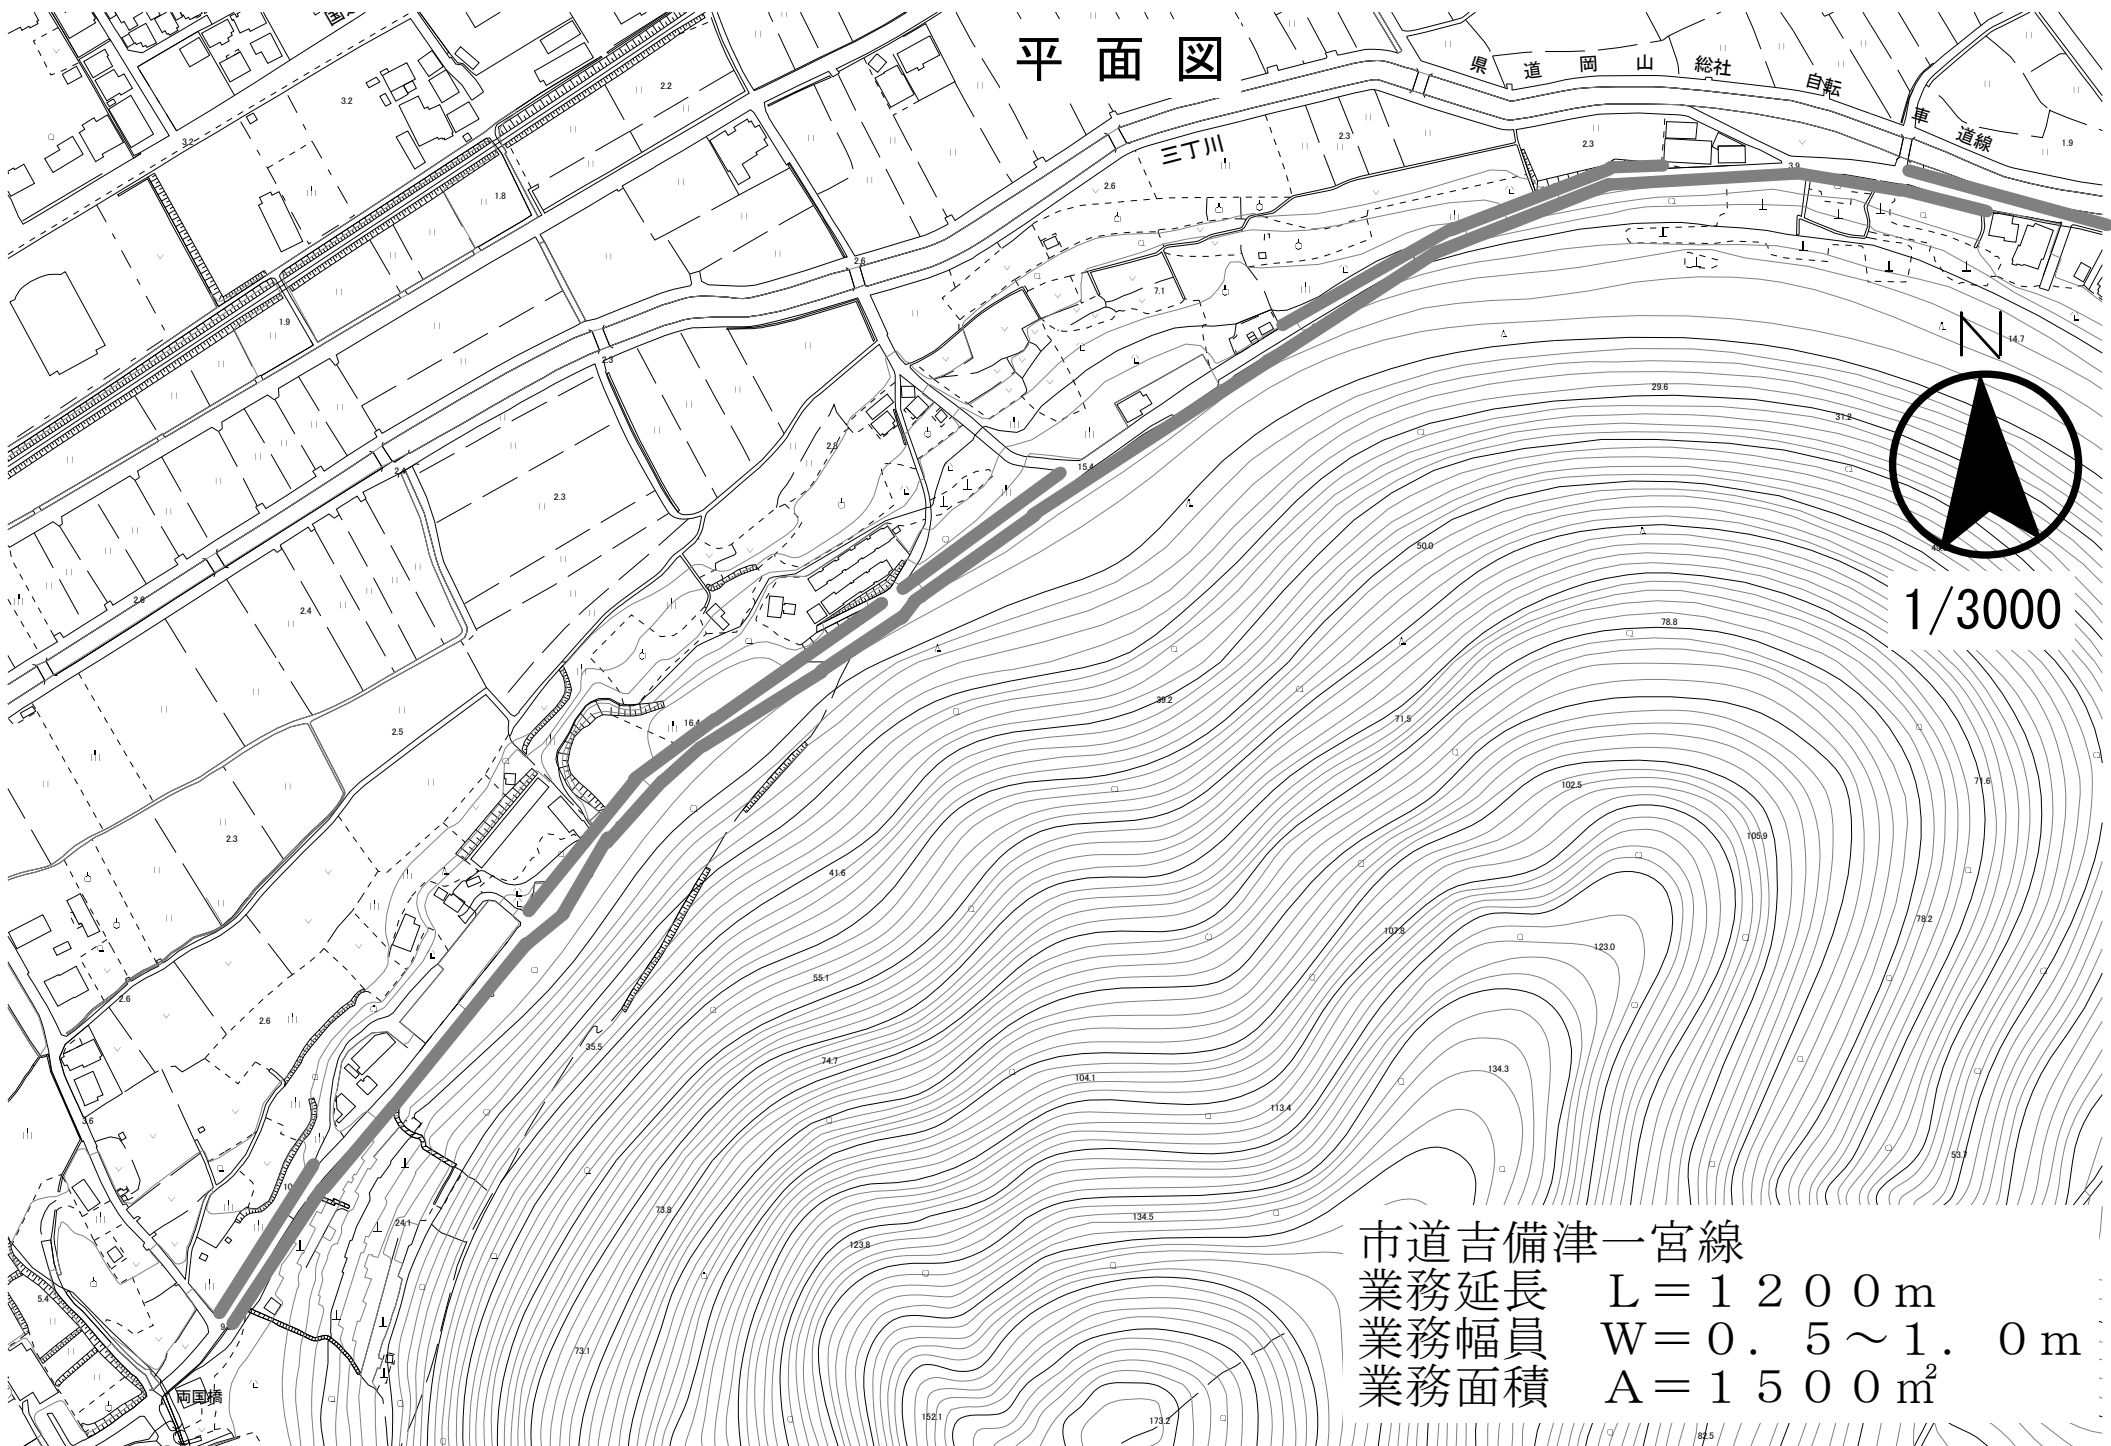


市道吉備津一宮線  
業務延長  $L = 1200\text{ m}$   
業務幅員  $W = 0.5 \sim 1.0\text{ m}$   
業務面積  $A = 1500\text{ m}^2$

# 平面図



1/2500

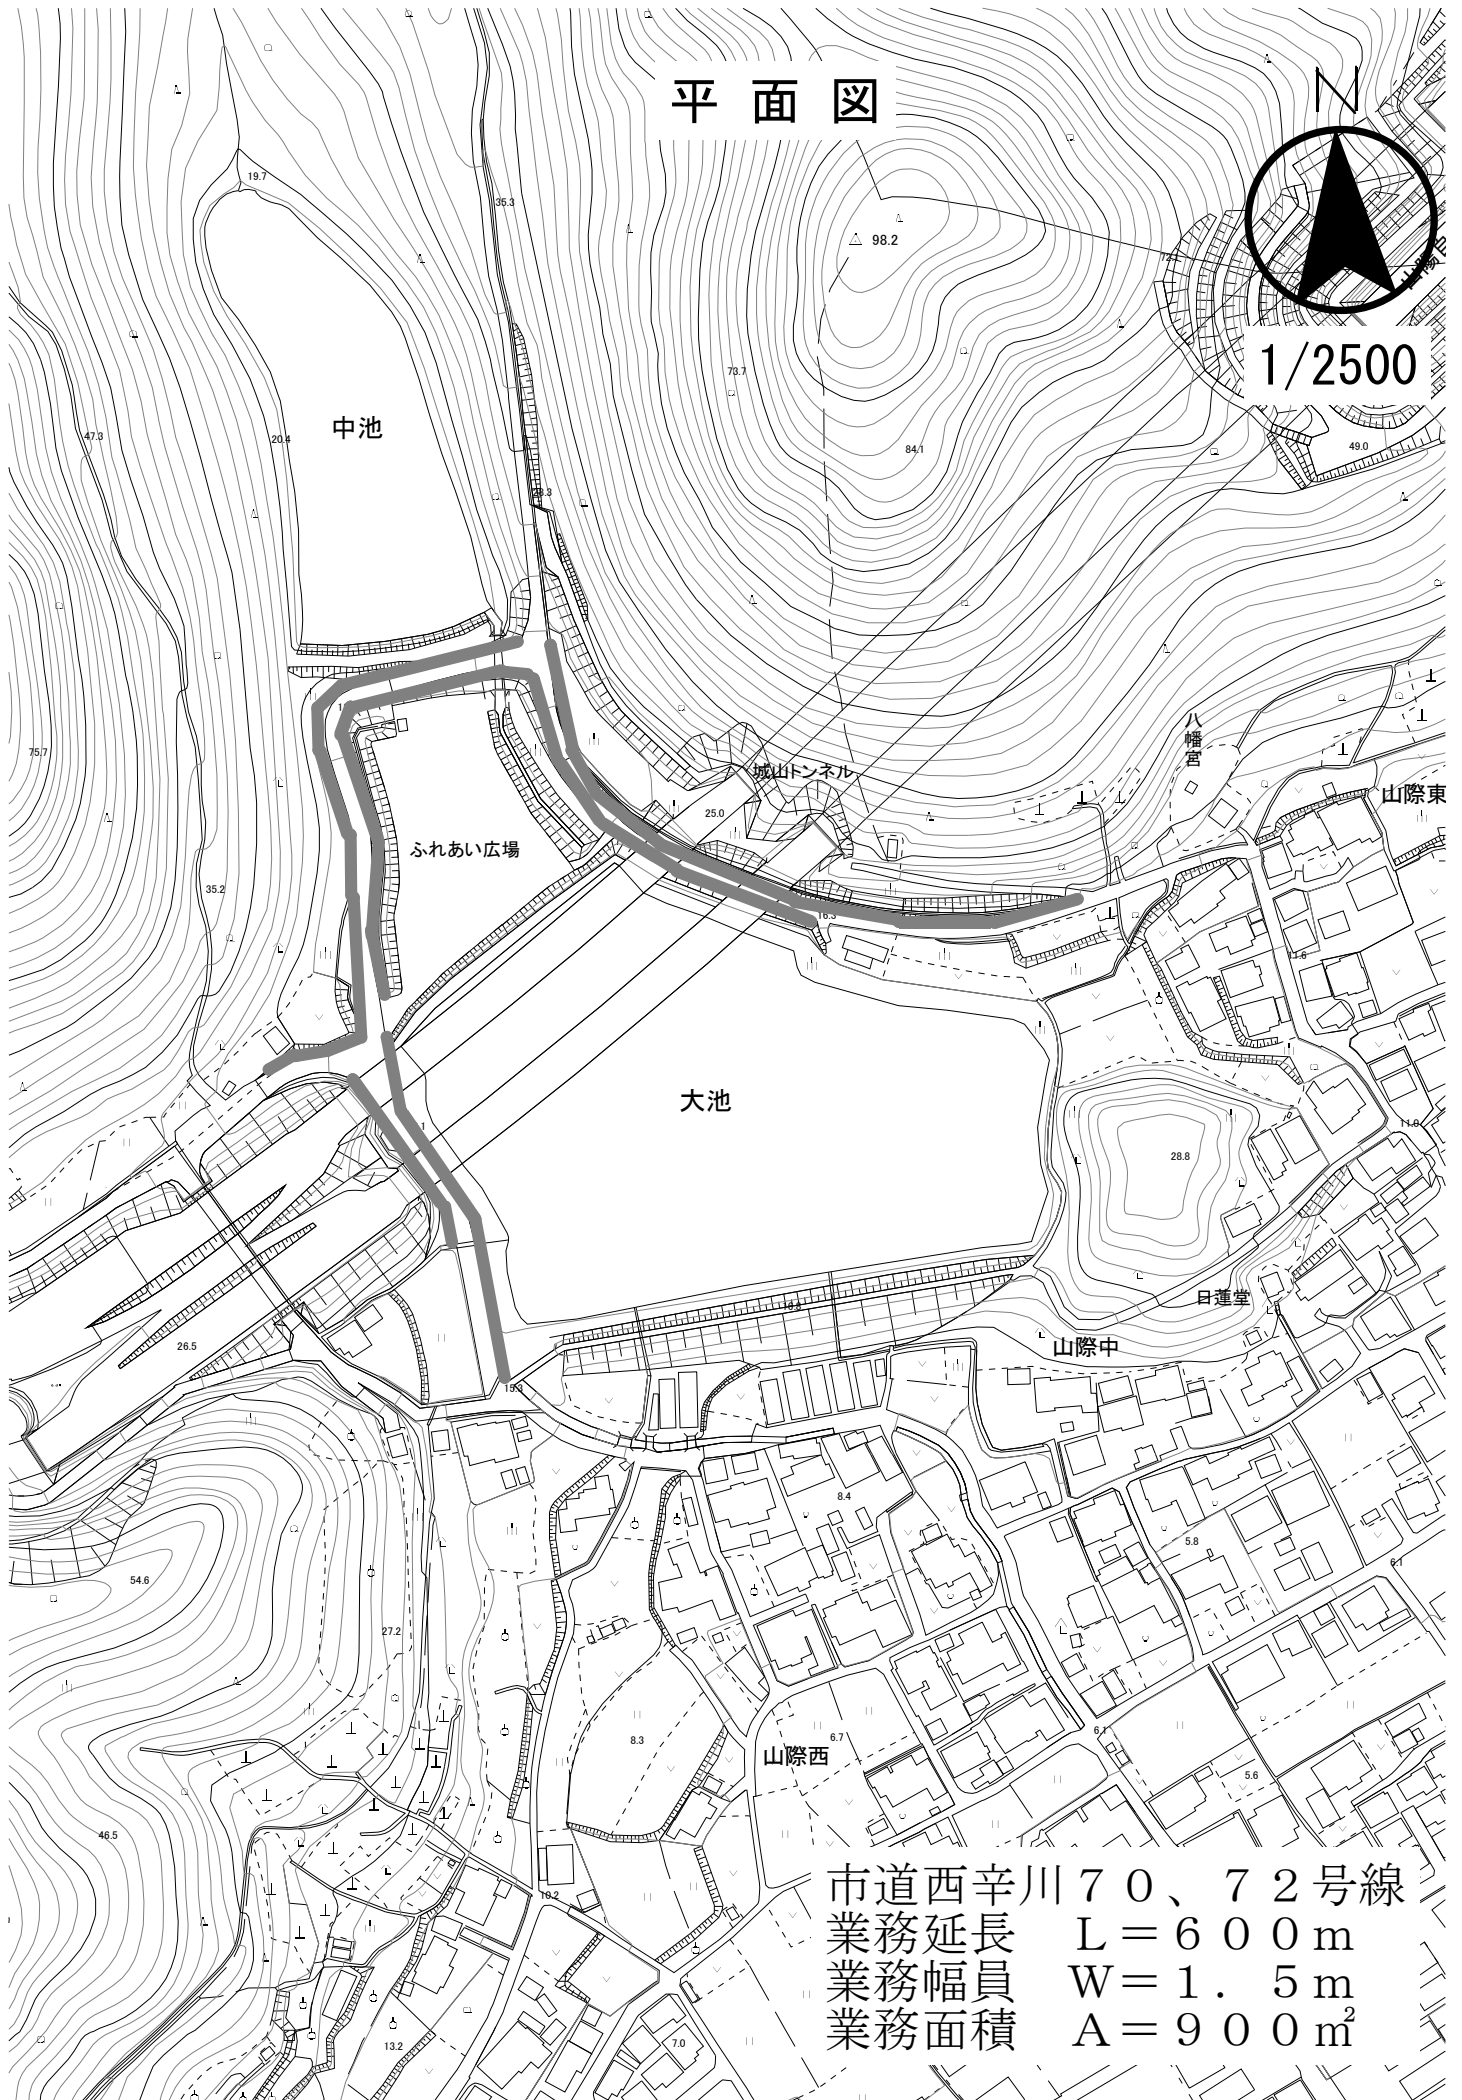


市道西辛川70、72号線  
業務延長 L=600m  
業務幅員 W=1.5m  
業務面積 A=900m<sup>2</sup>

# 平面図




1/2500

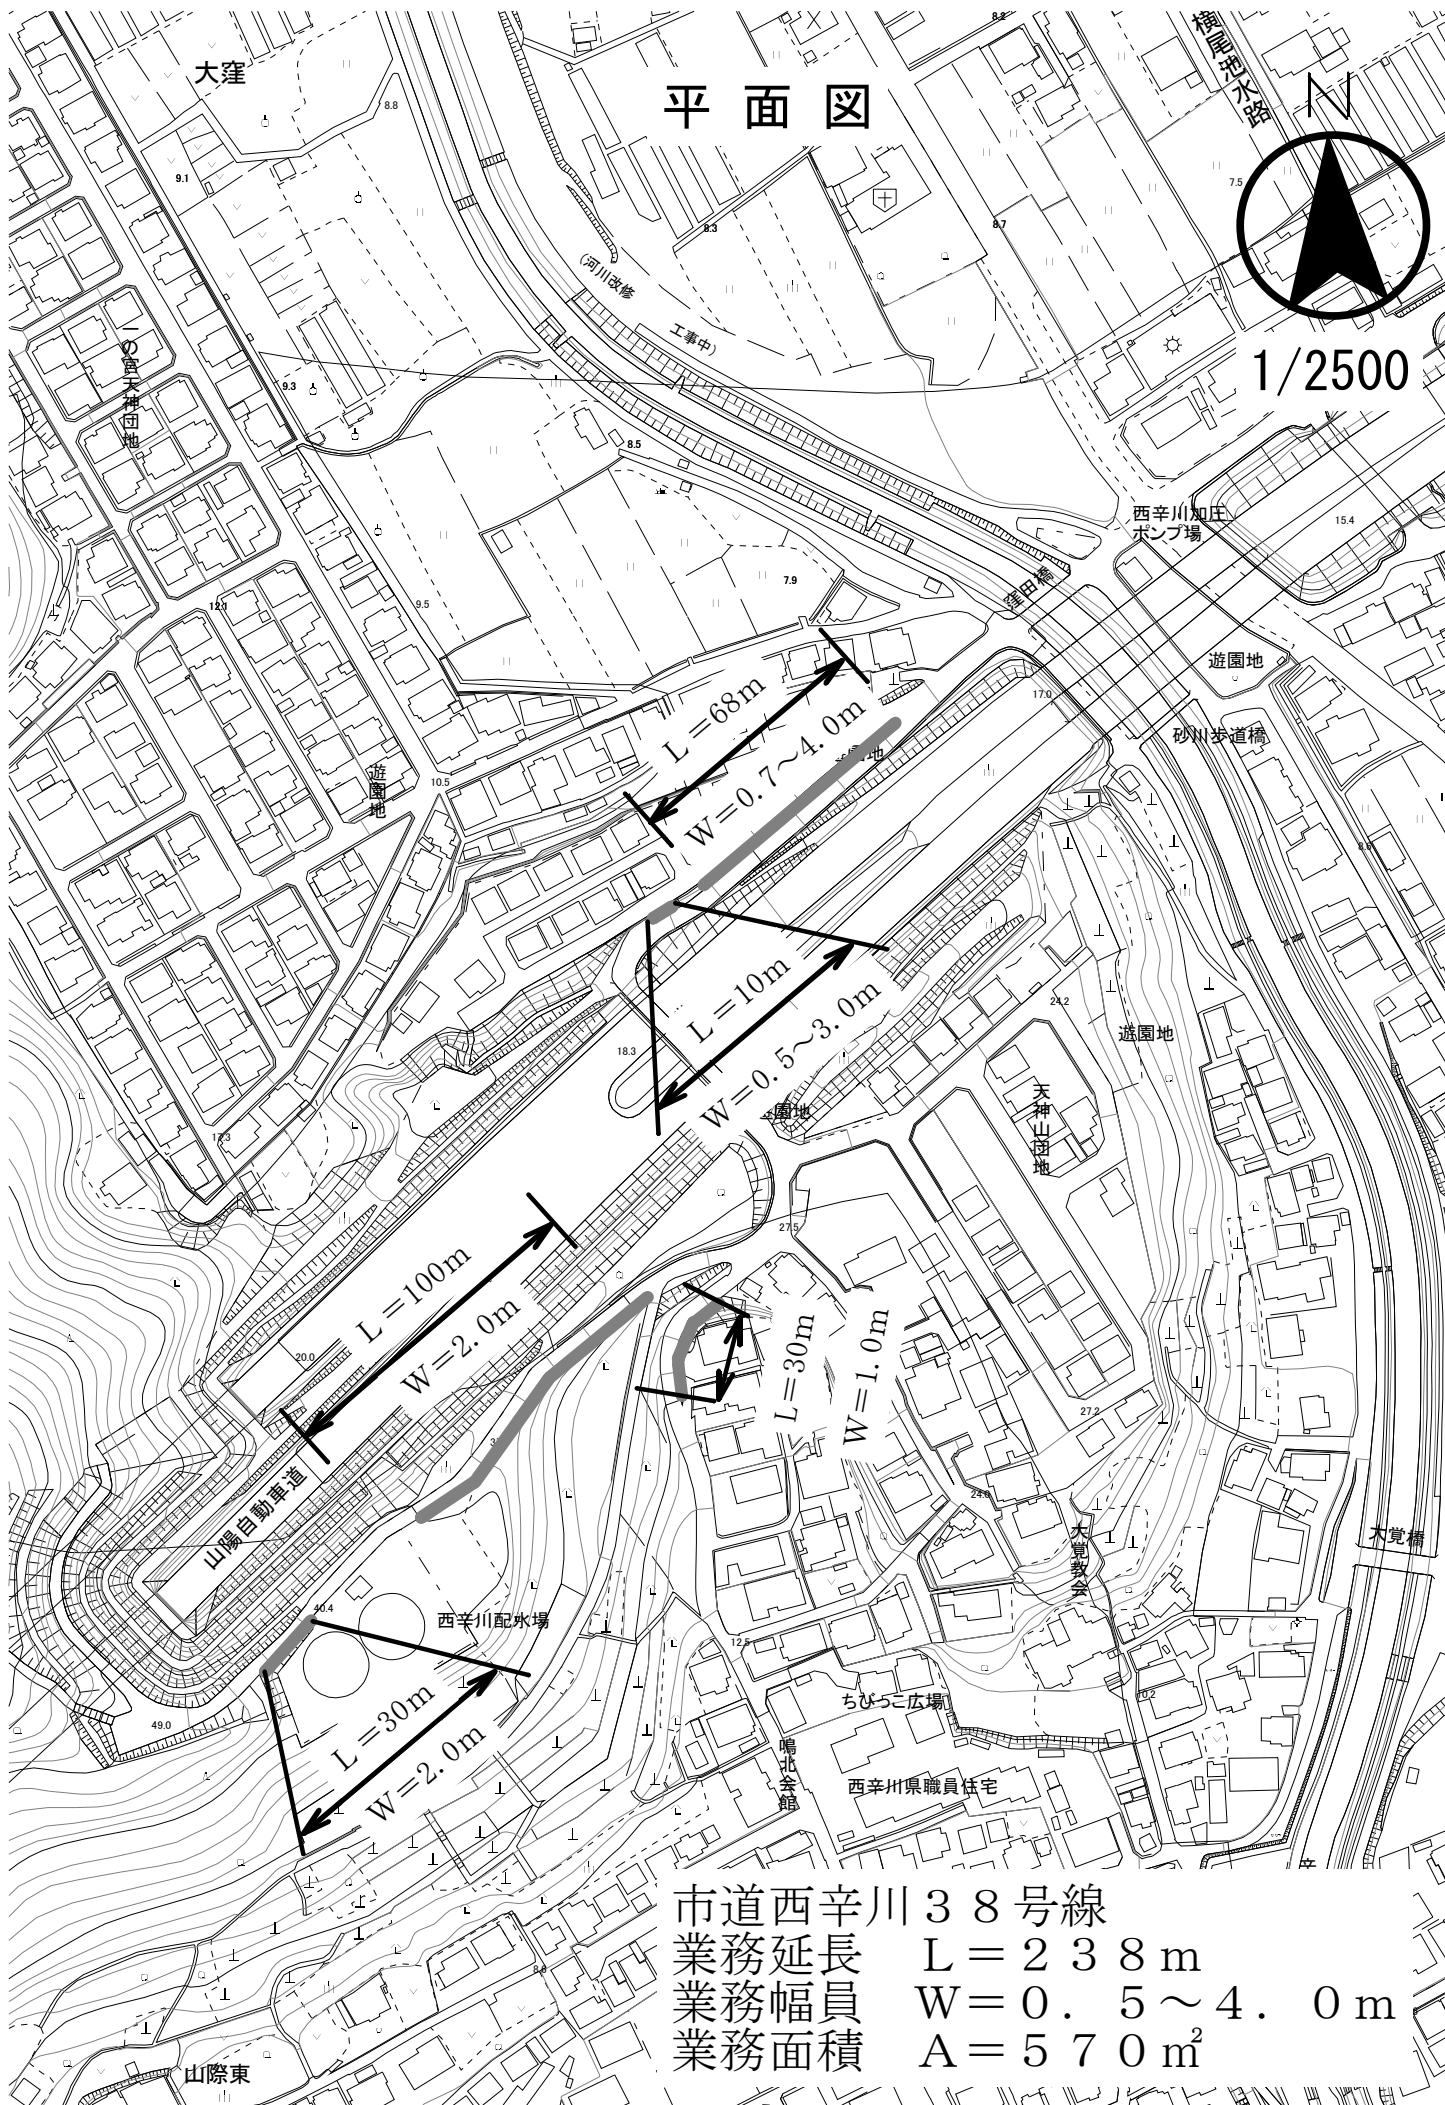


市道西辛川38号線  
業務延長  $L = 238 \text{ m}$   
業務幅員  $W = 0.5 \sim 4.0 \text{ m}$   
業務面積  $A = 570 \text{ m}^2$

# 平面図

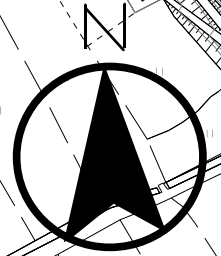

1/2500

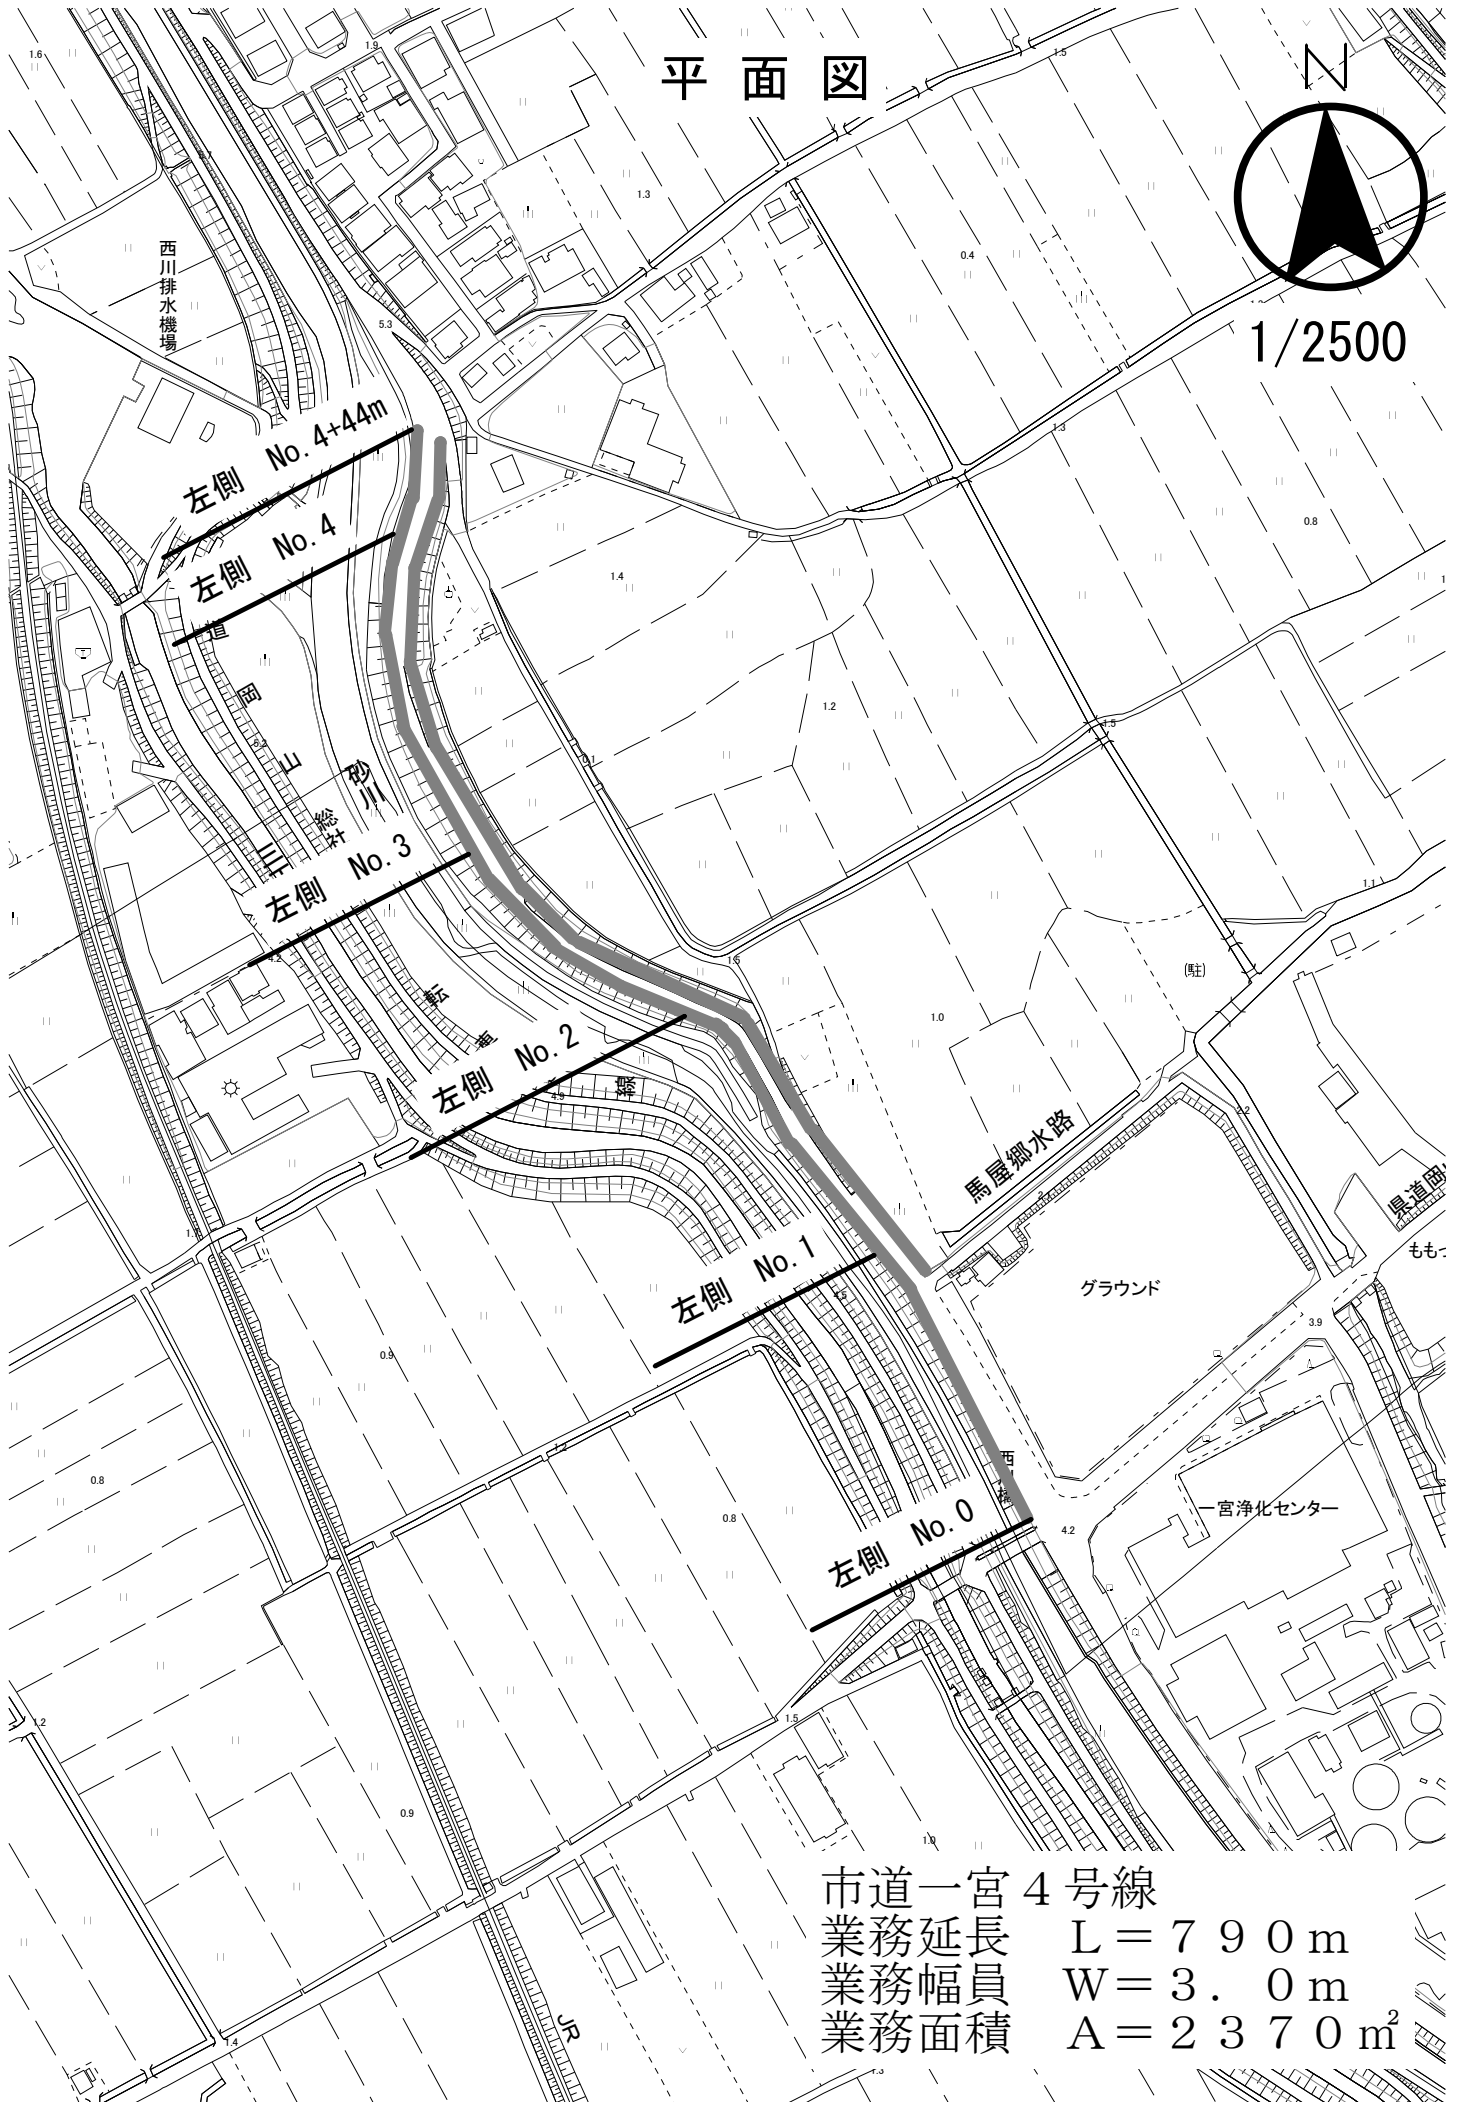


市道一宮4号線  
業務延長  $L = 790\text{ m}$   
業務幅員  $W = 3.0\text{ m}$   
業務面積  $A = 2370\text{ m}^2$

# 平面図



1/2500

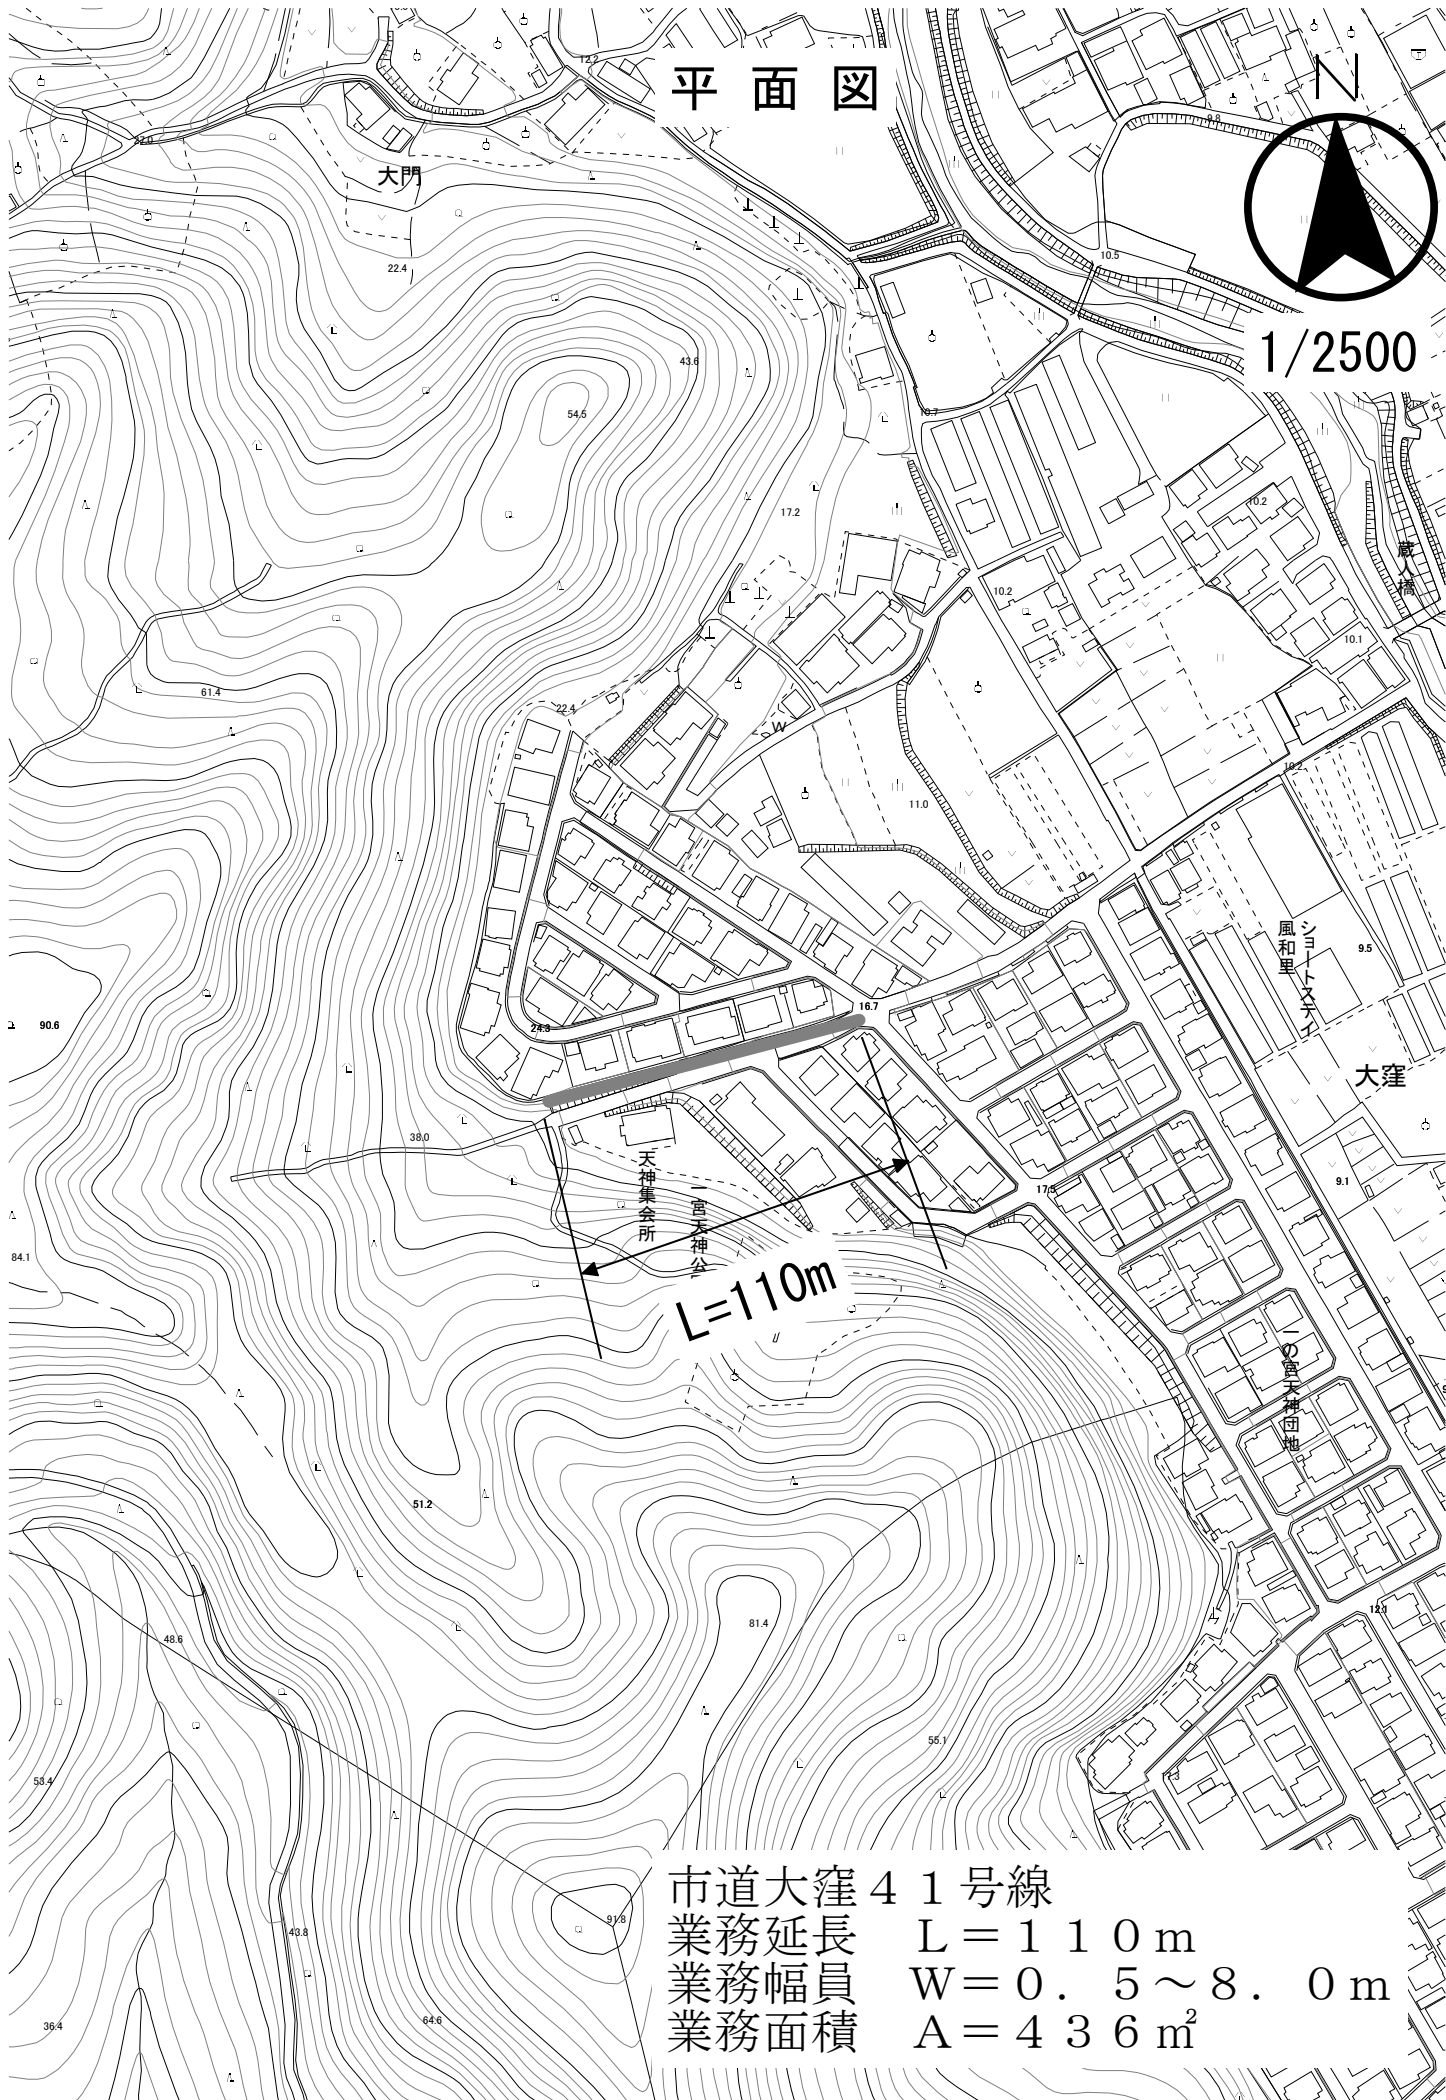

市道大窪41号線  
業務延長  $L = 110\text{m}$   
業務幅員  $W = 0.5 \sim 8.0\text{m}$   
業務面積  $A = 436\text{m}^2$