


位置図

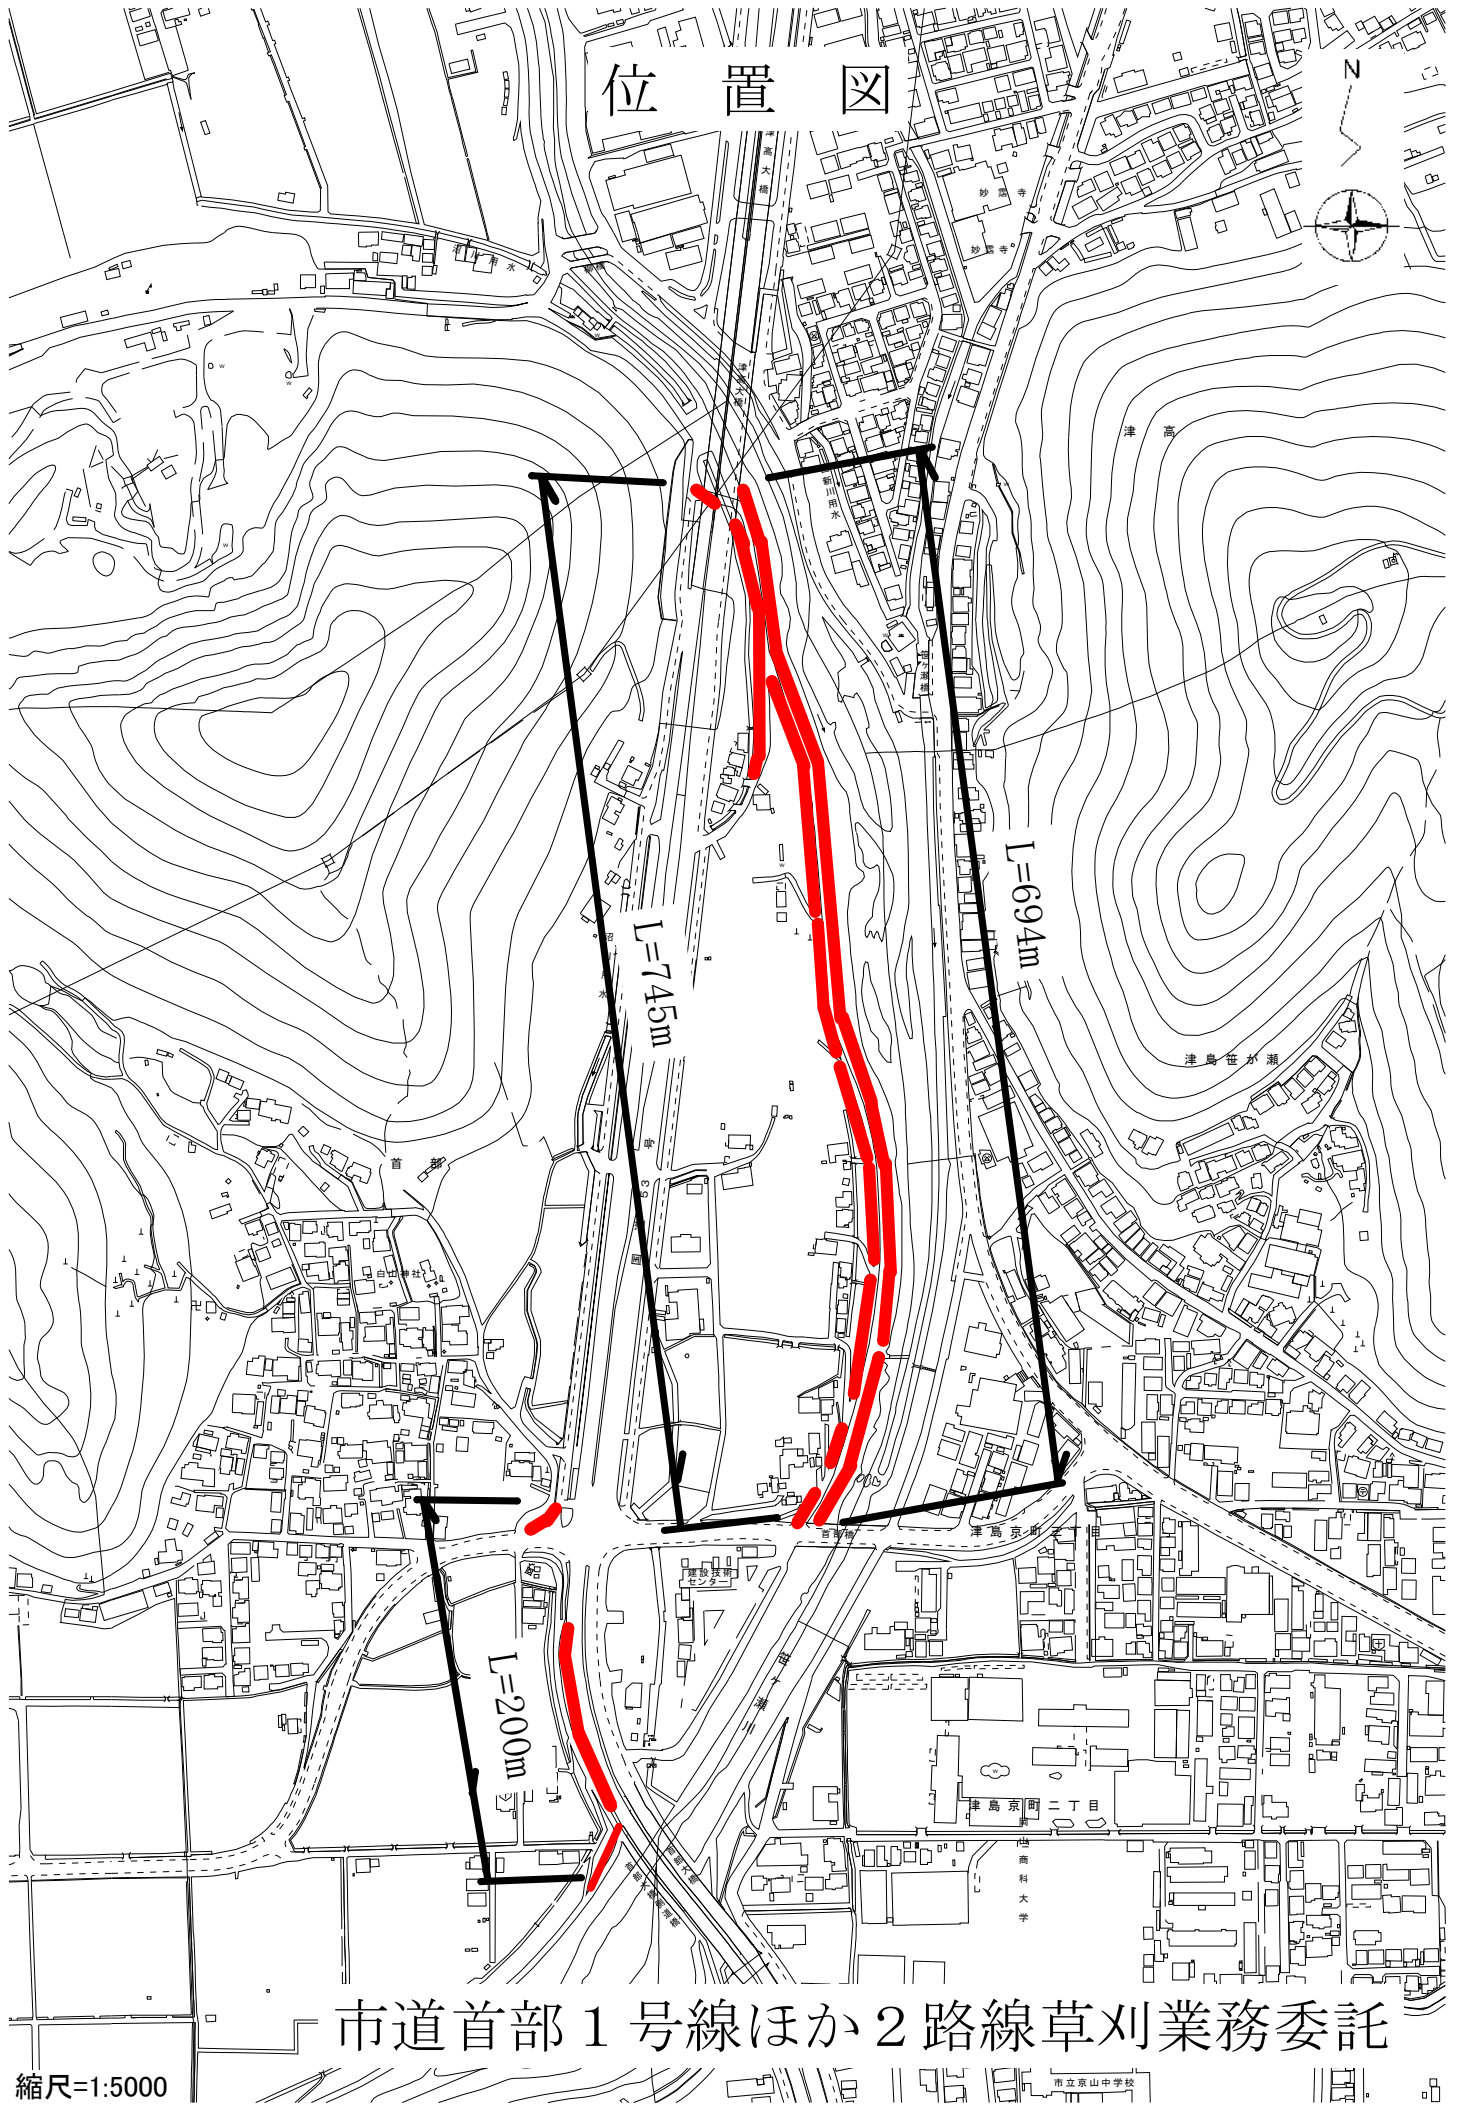


市道首部 1 号線ほか 2 路線草刈業務委託

縮尺=1:5000


南立京山中学校

平面図

市道首部 1・3号線

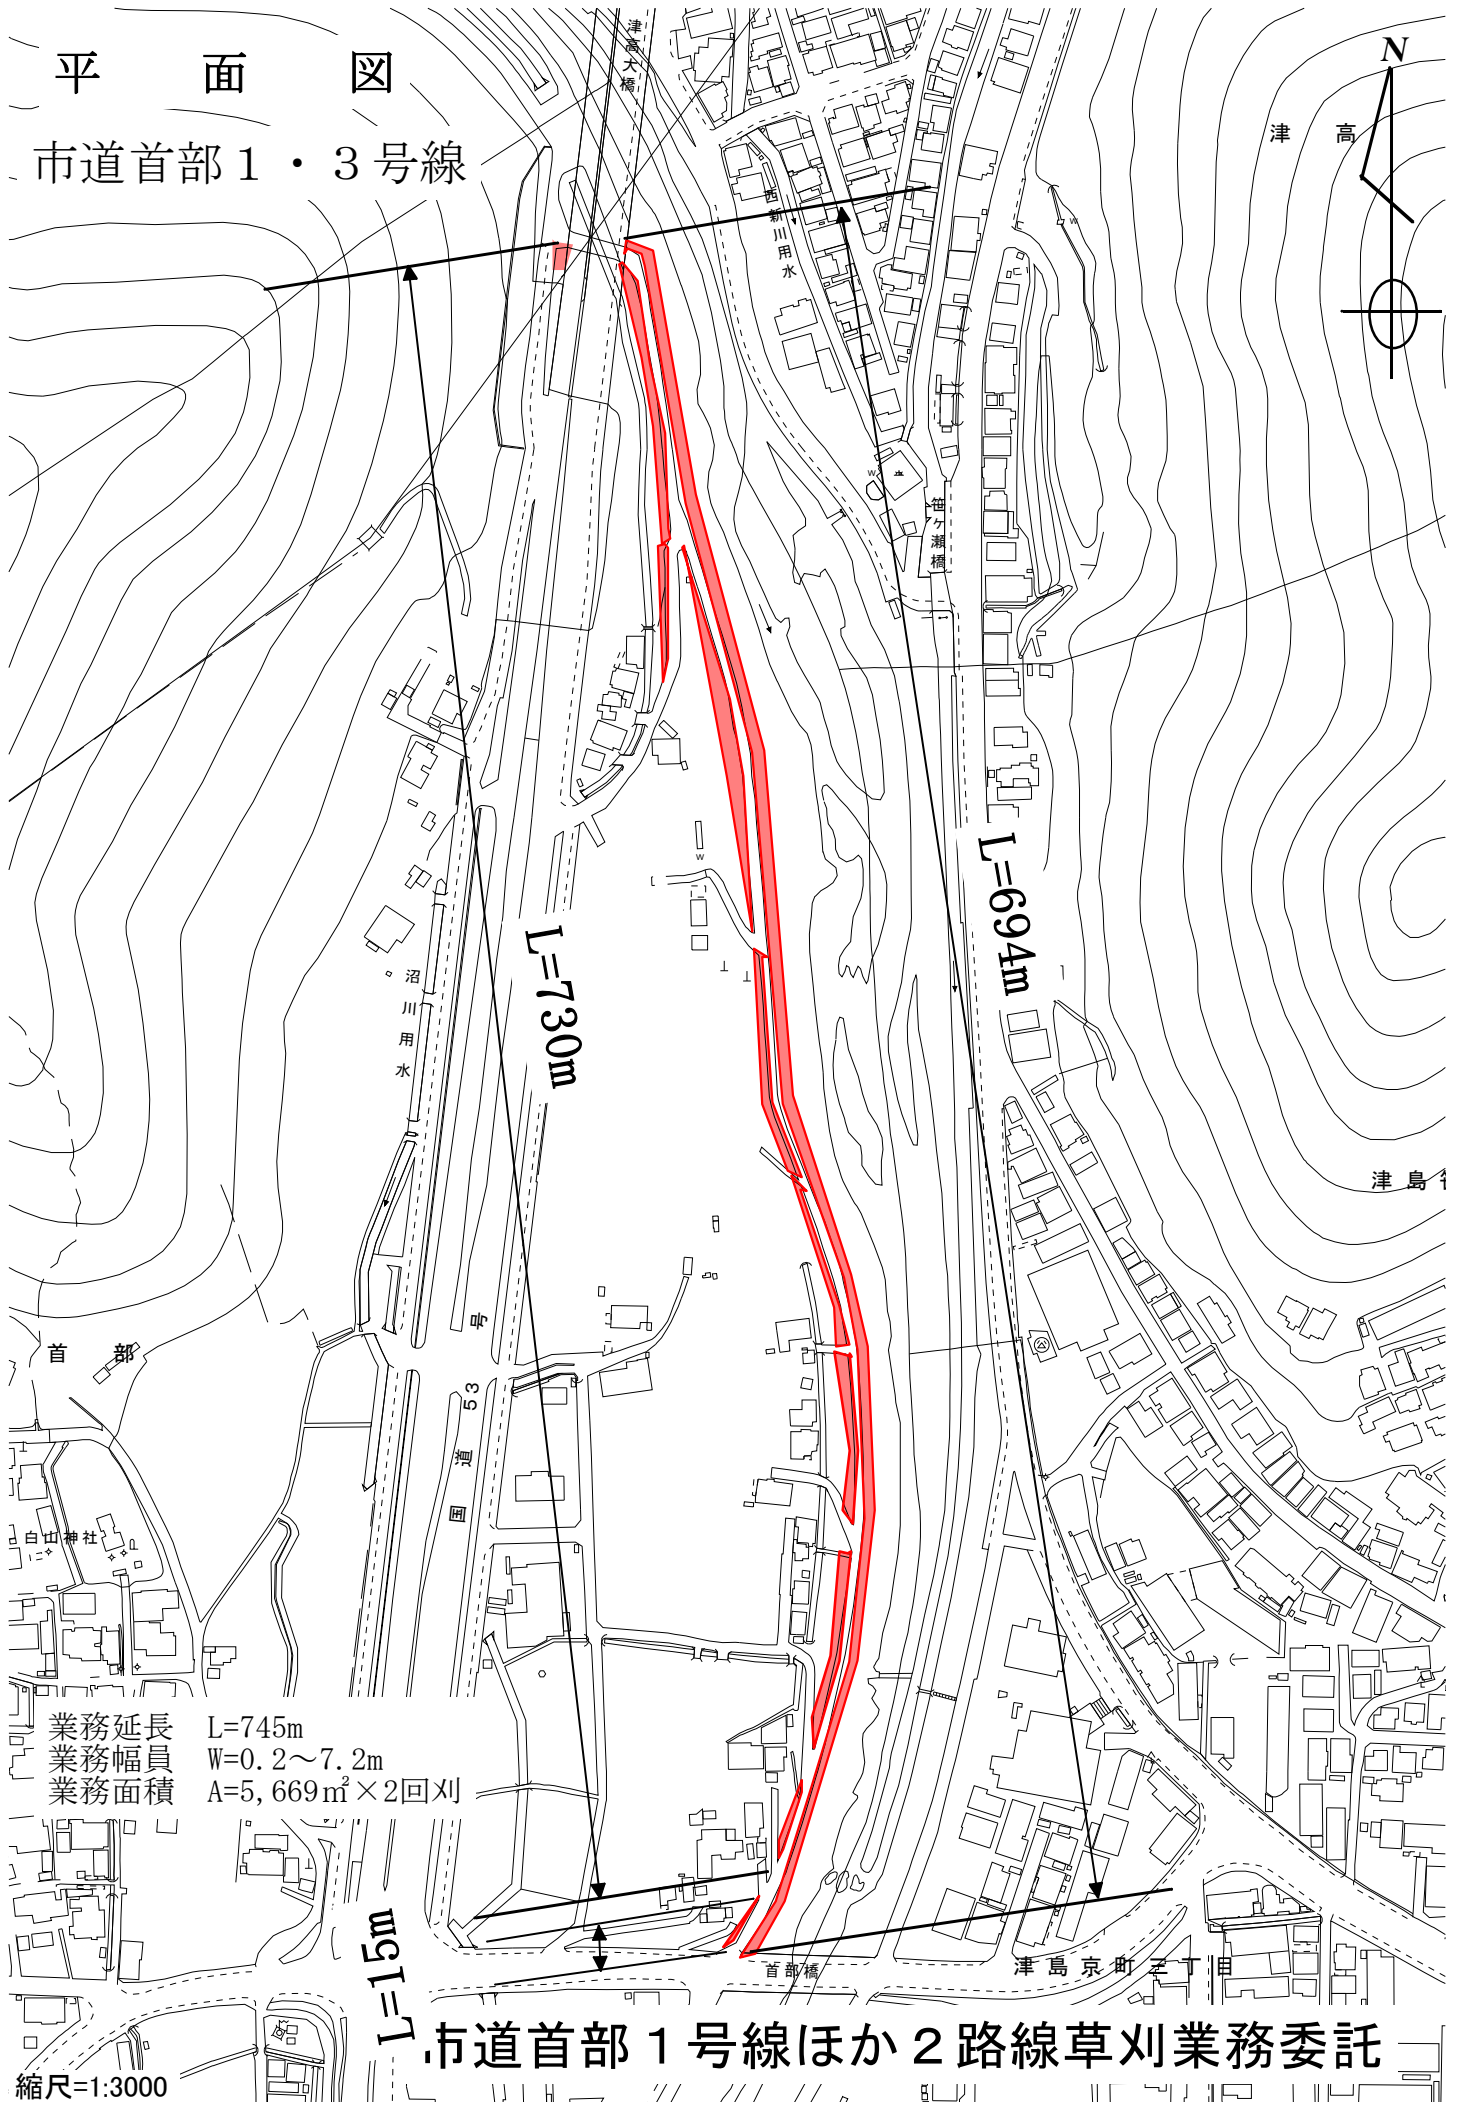

平面図

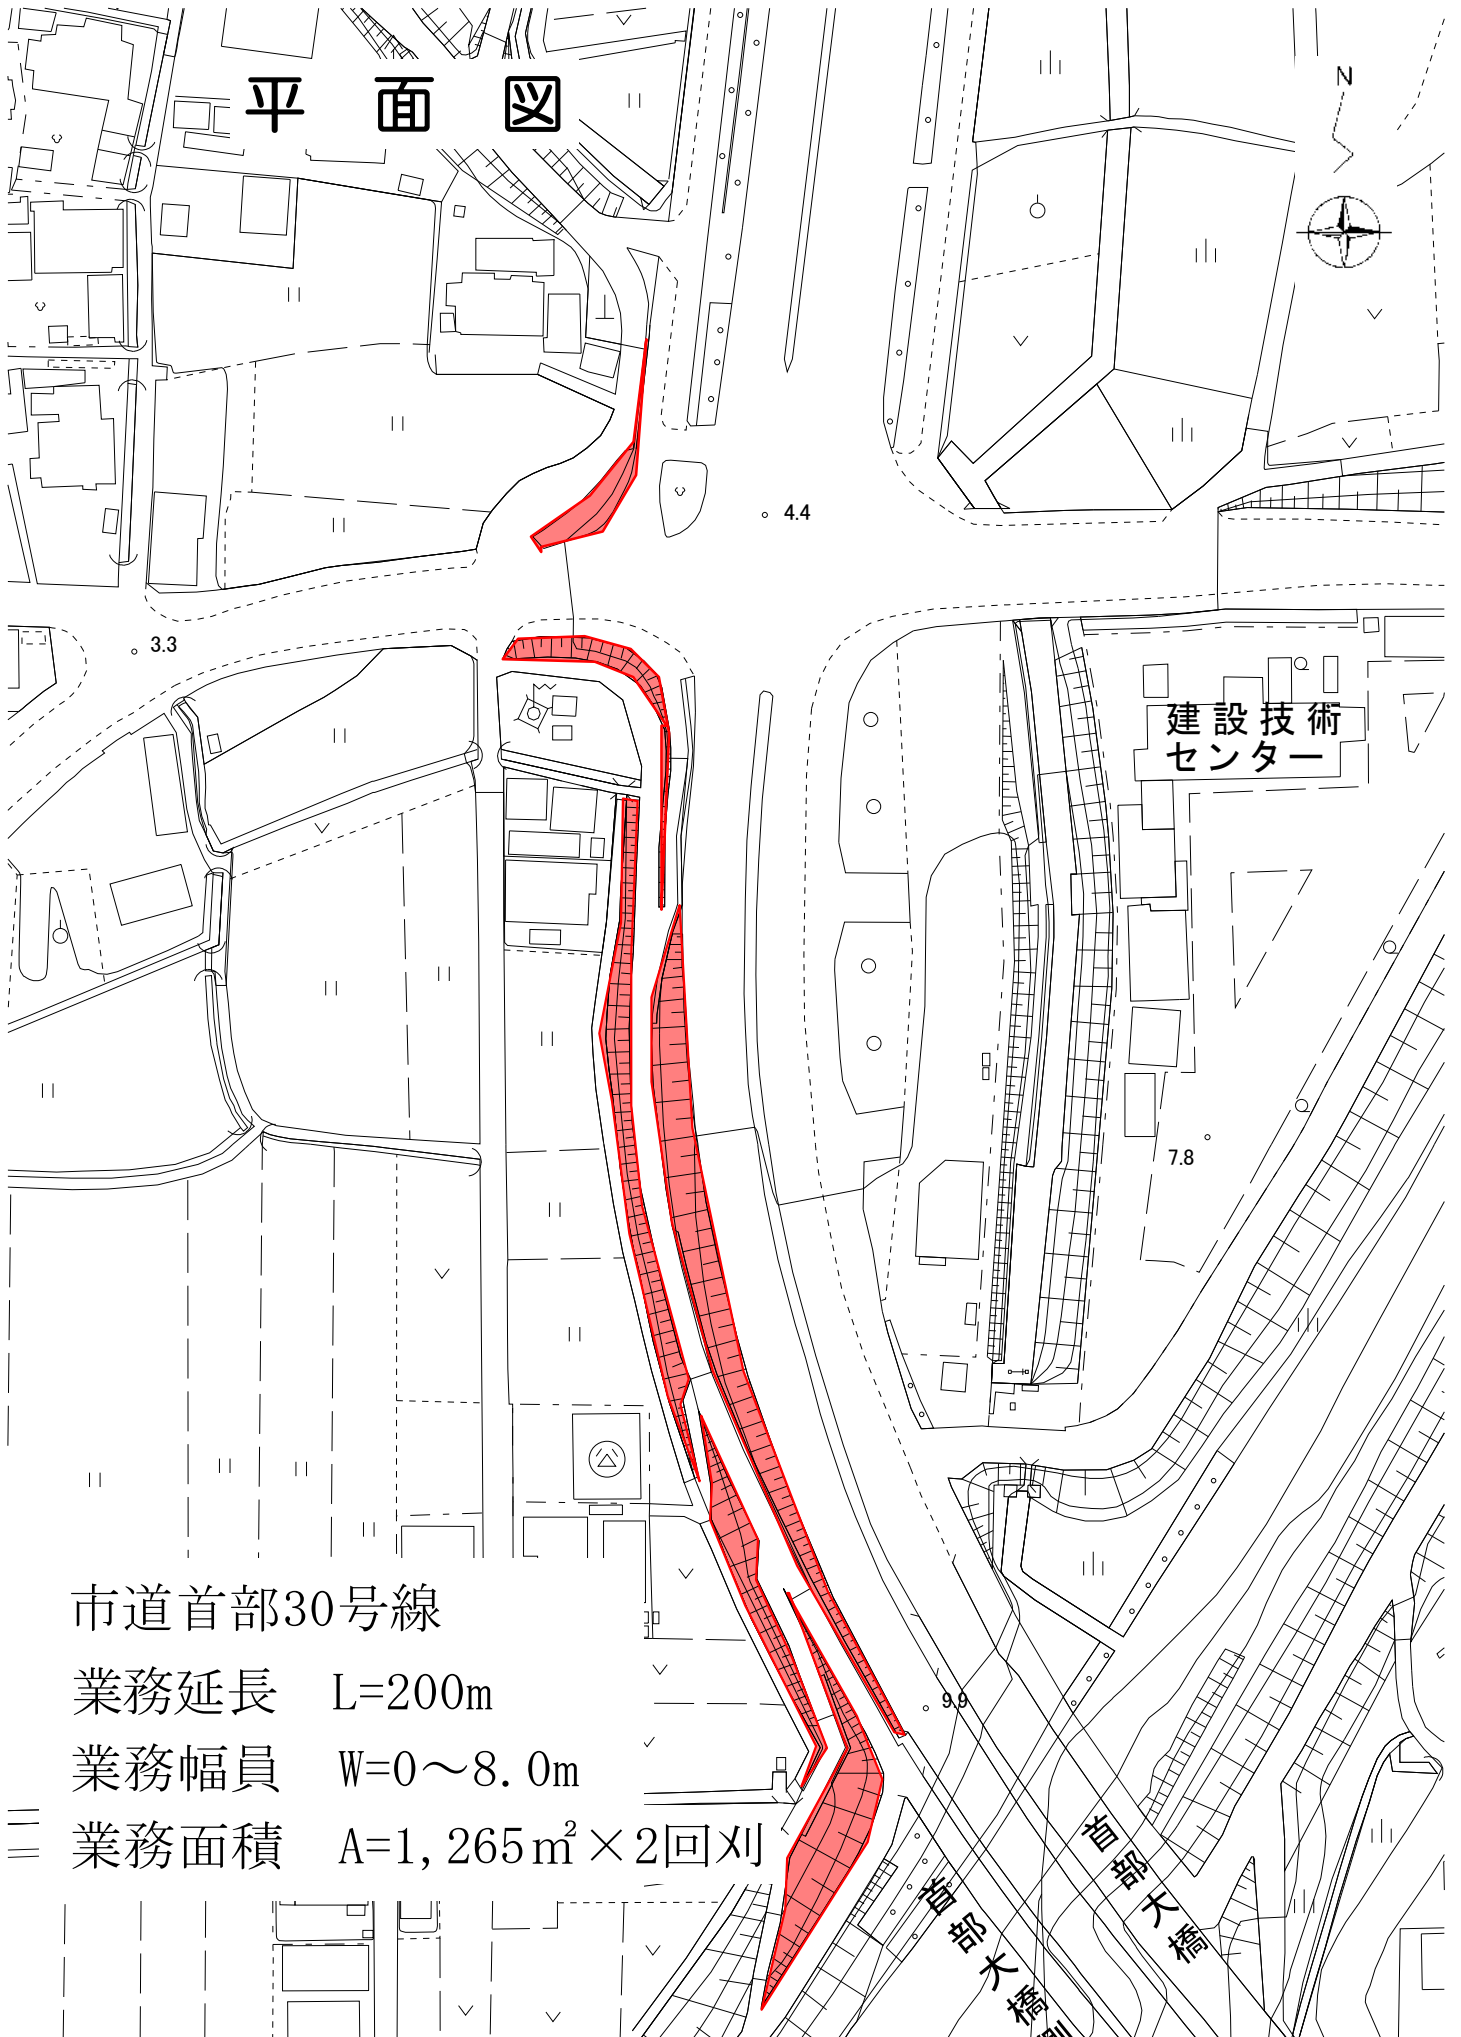

市道首部30号線

業務延長 $L=200\text{m}$

業務幅員 $W=0\sim 8.0\text{m}$

業務面積 $A=1,265\text{m}^2 \times 2\text{回刈}$

縮尺=1:1250

市道首部 1 号線ほか 2 路線草刈業務委託