

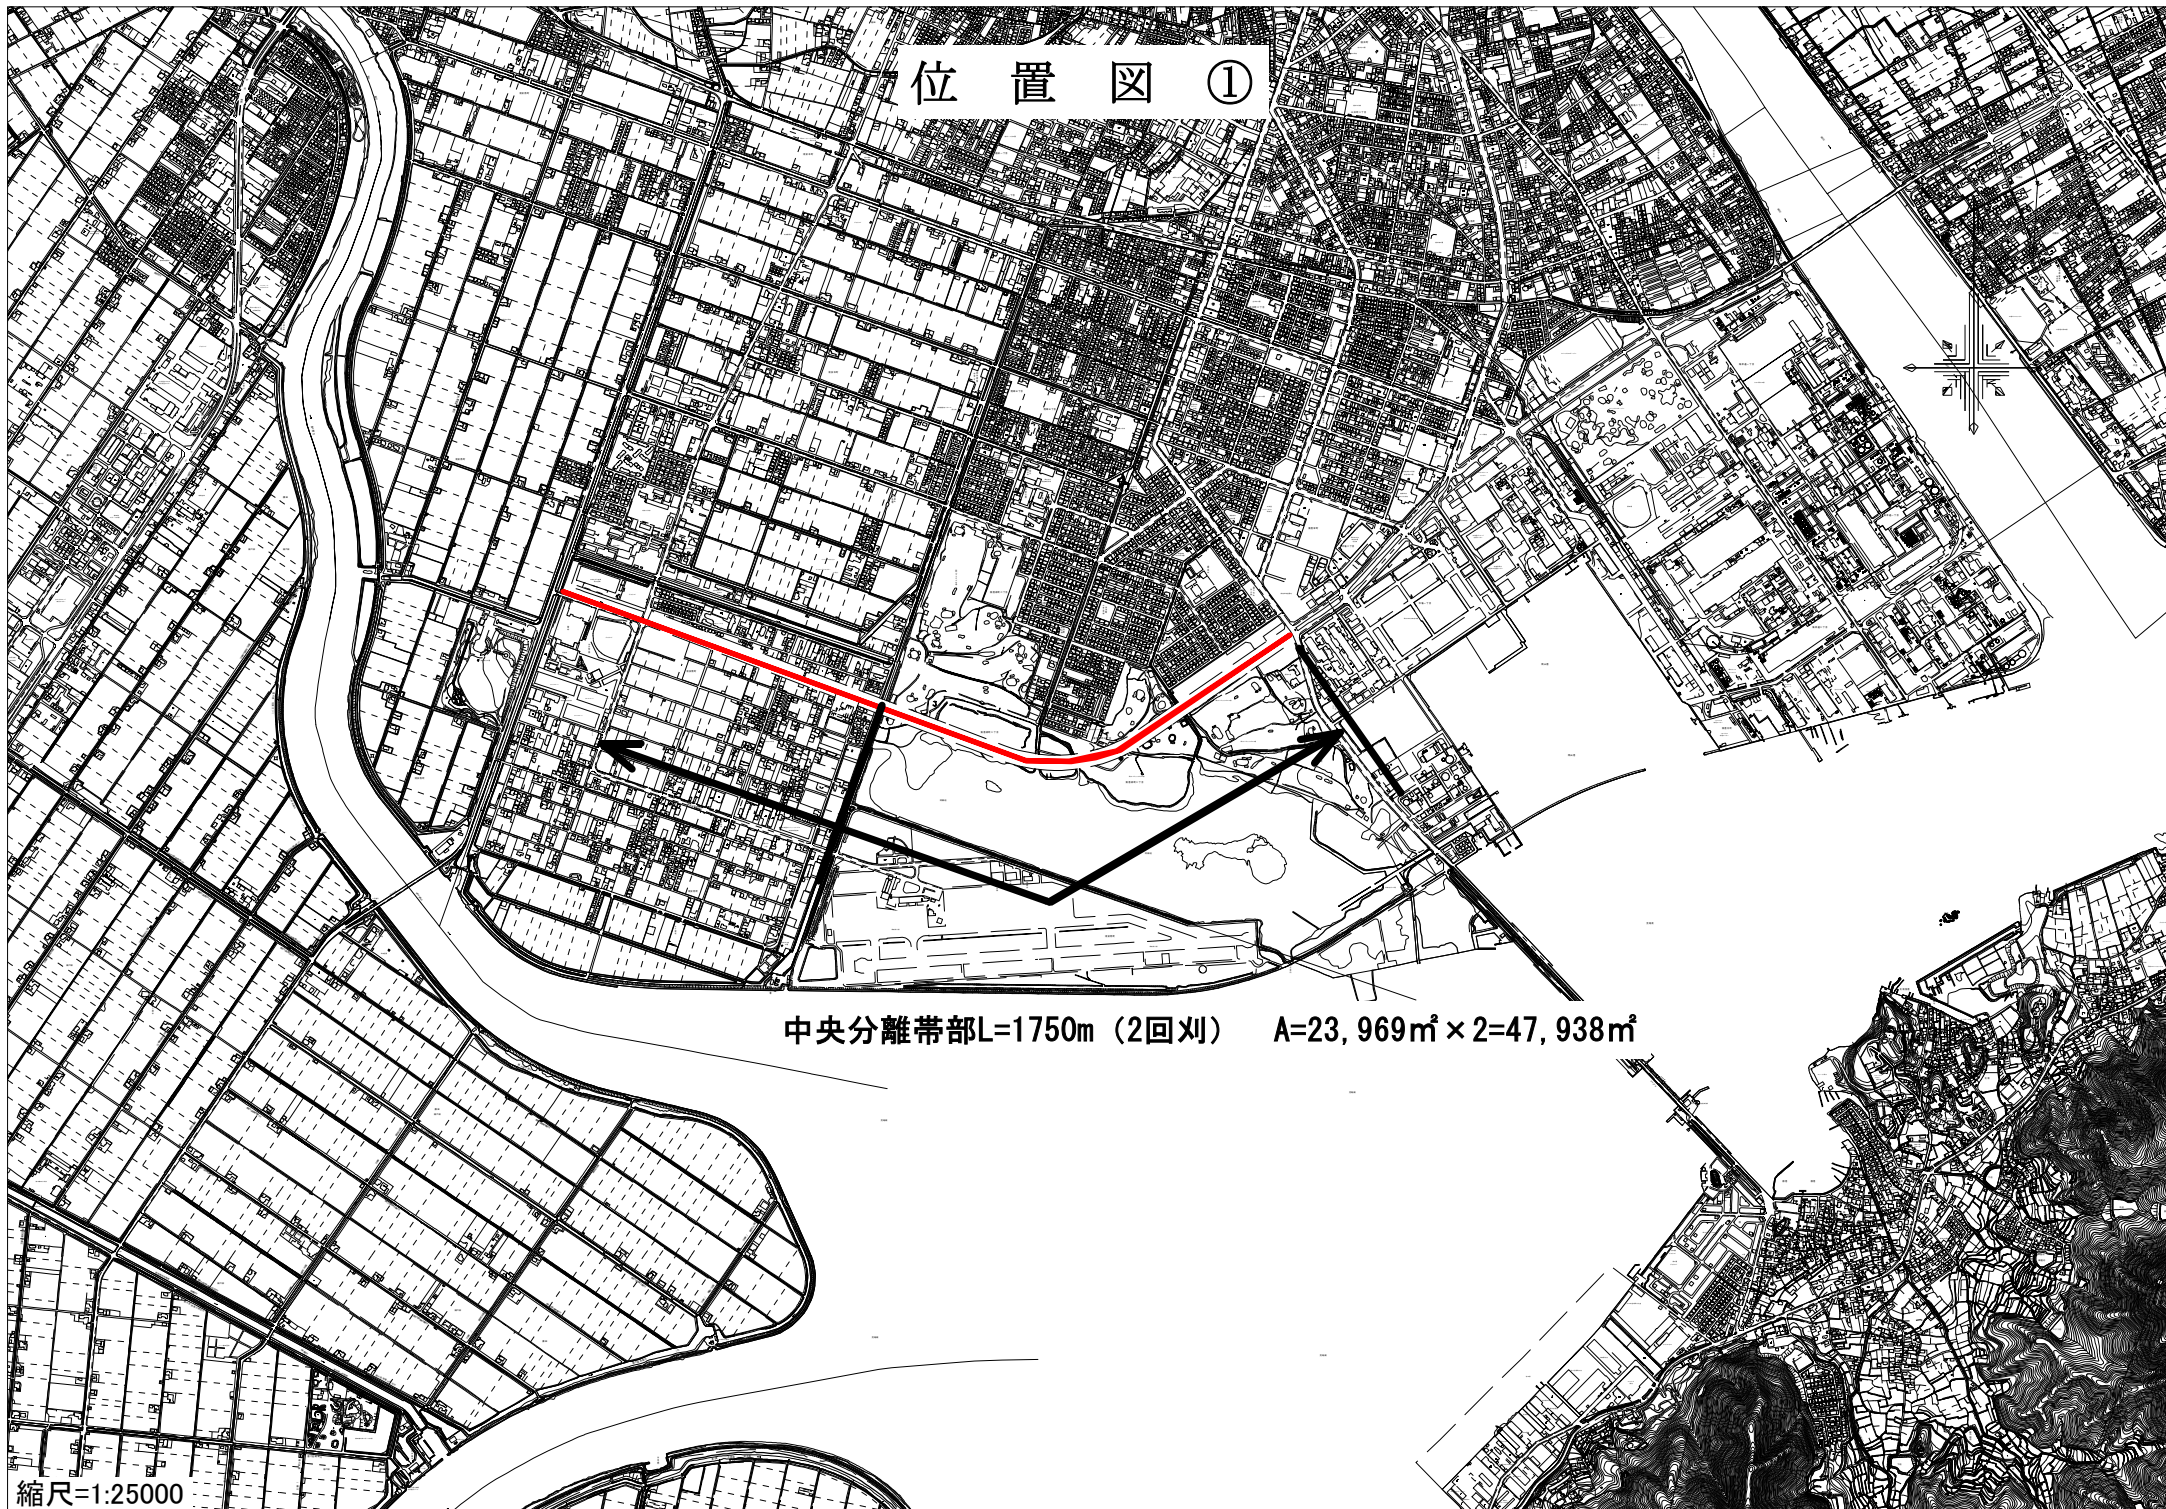


位置図①

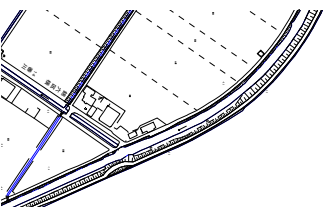

中央分離帯部L=1750m (2回刈)  $A=23,969\text{m}^2 \times 2=47,938\text{m}^2$

位置図②

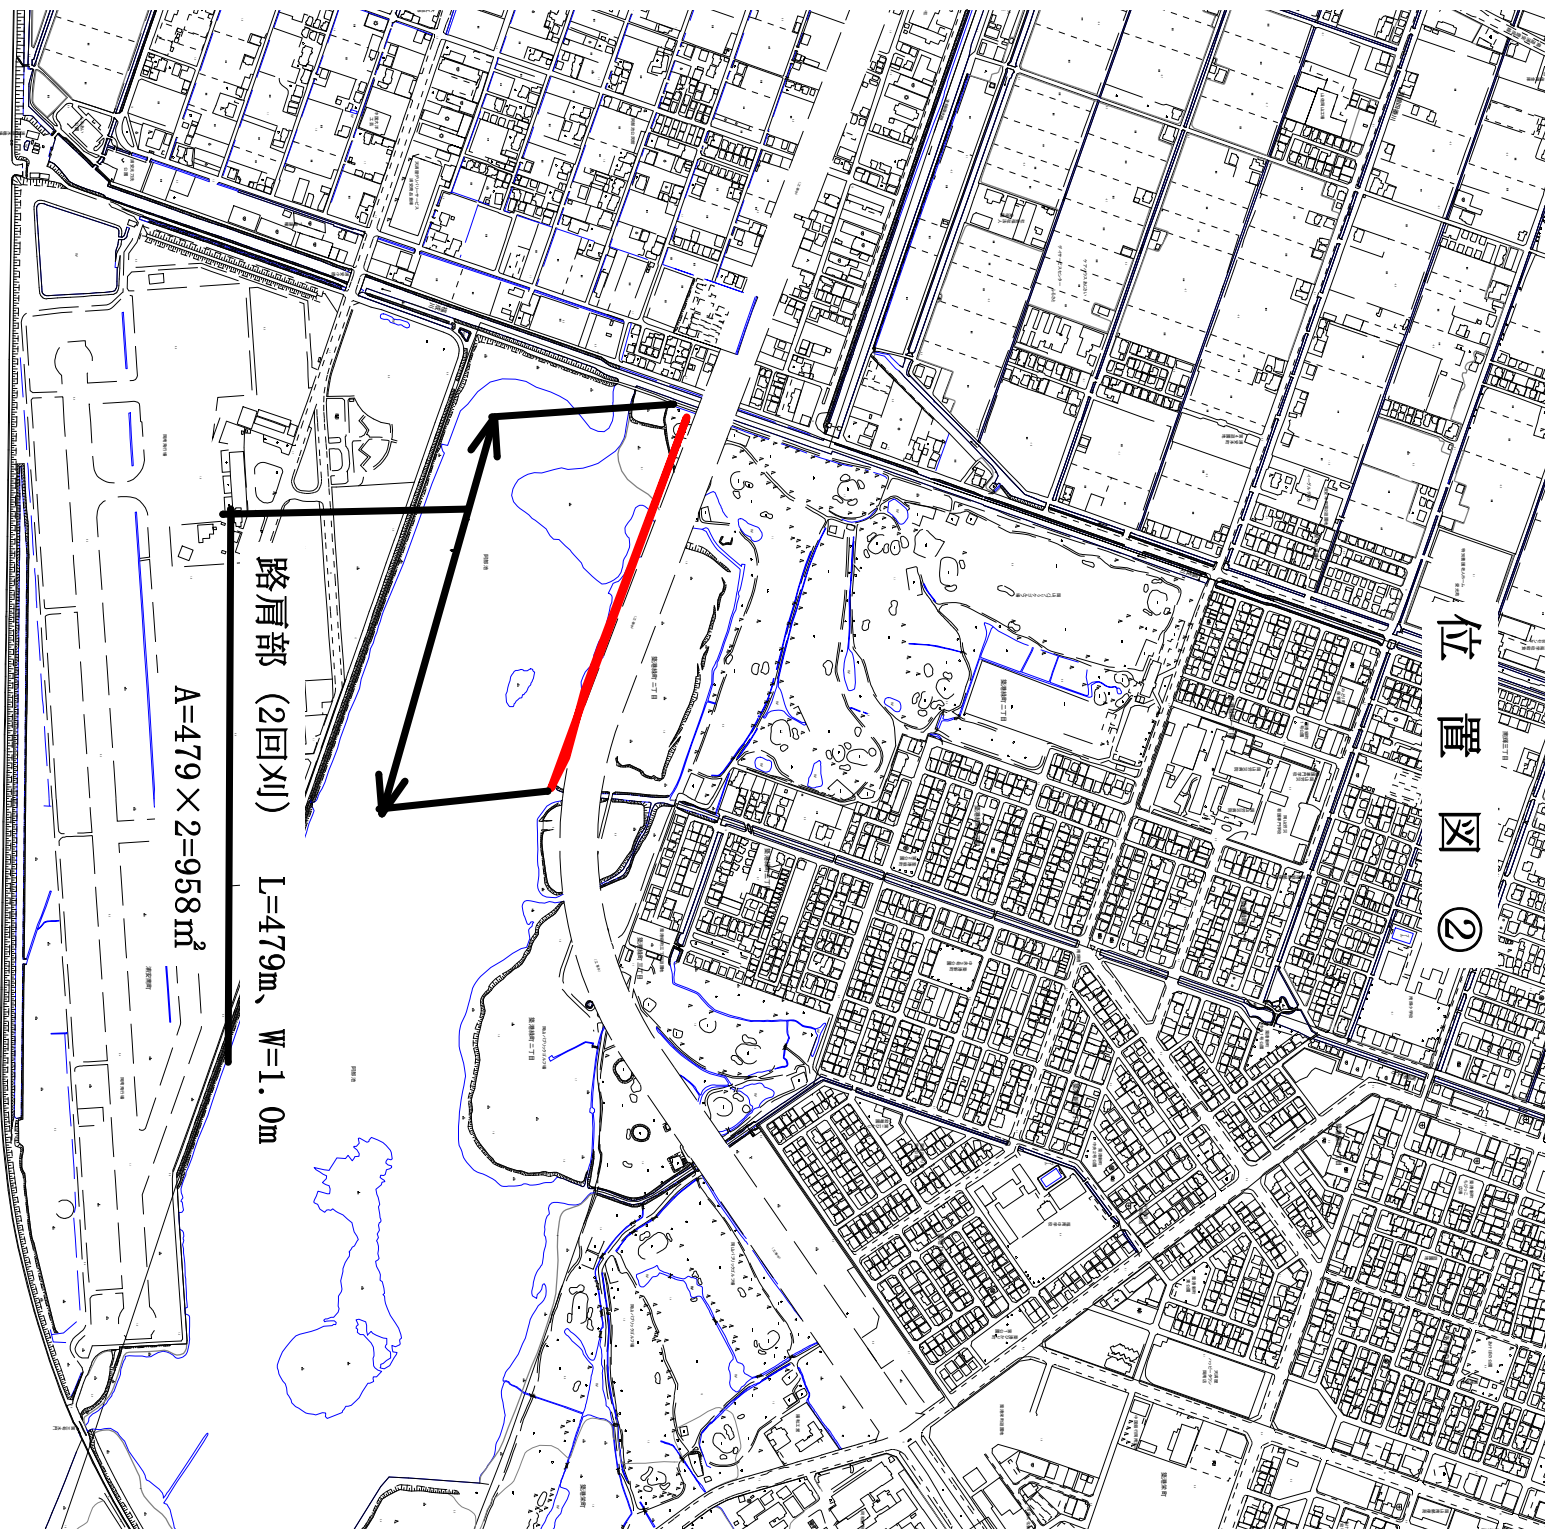

# 平面図 1/6


社会福祉法人  
浦安荘

社会福祉法人  
泉学園

支線導水路

中外マッチ社

浦安南町

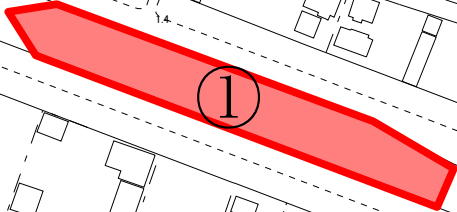


平面図 2/6


花回廊ゴルフコース

阿部池公民館

縮尺=1:2500

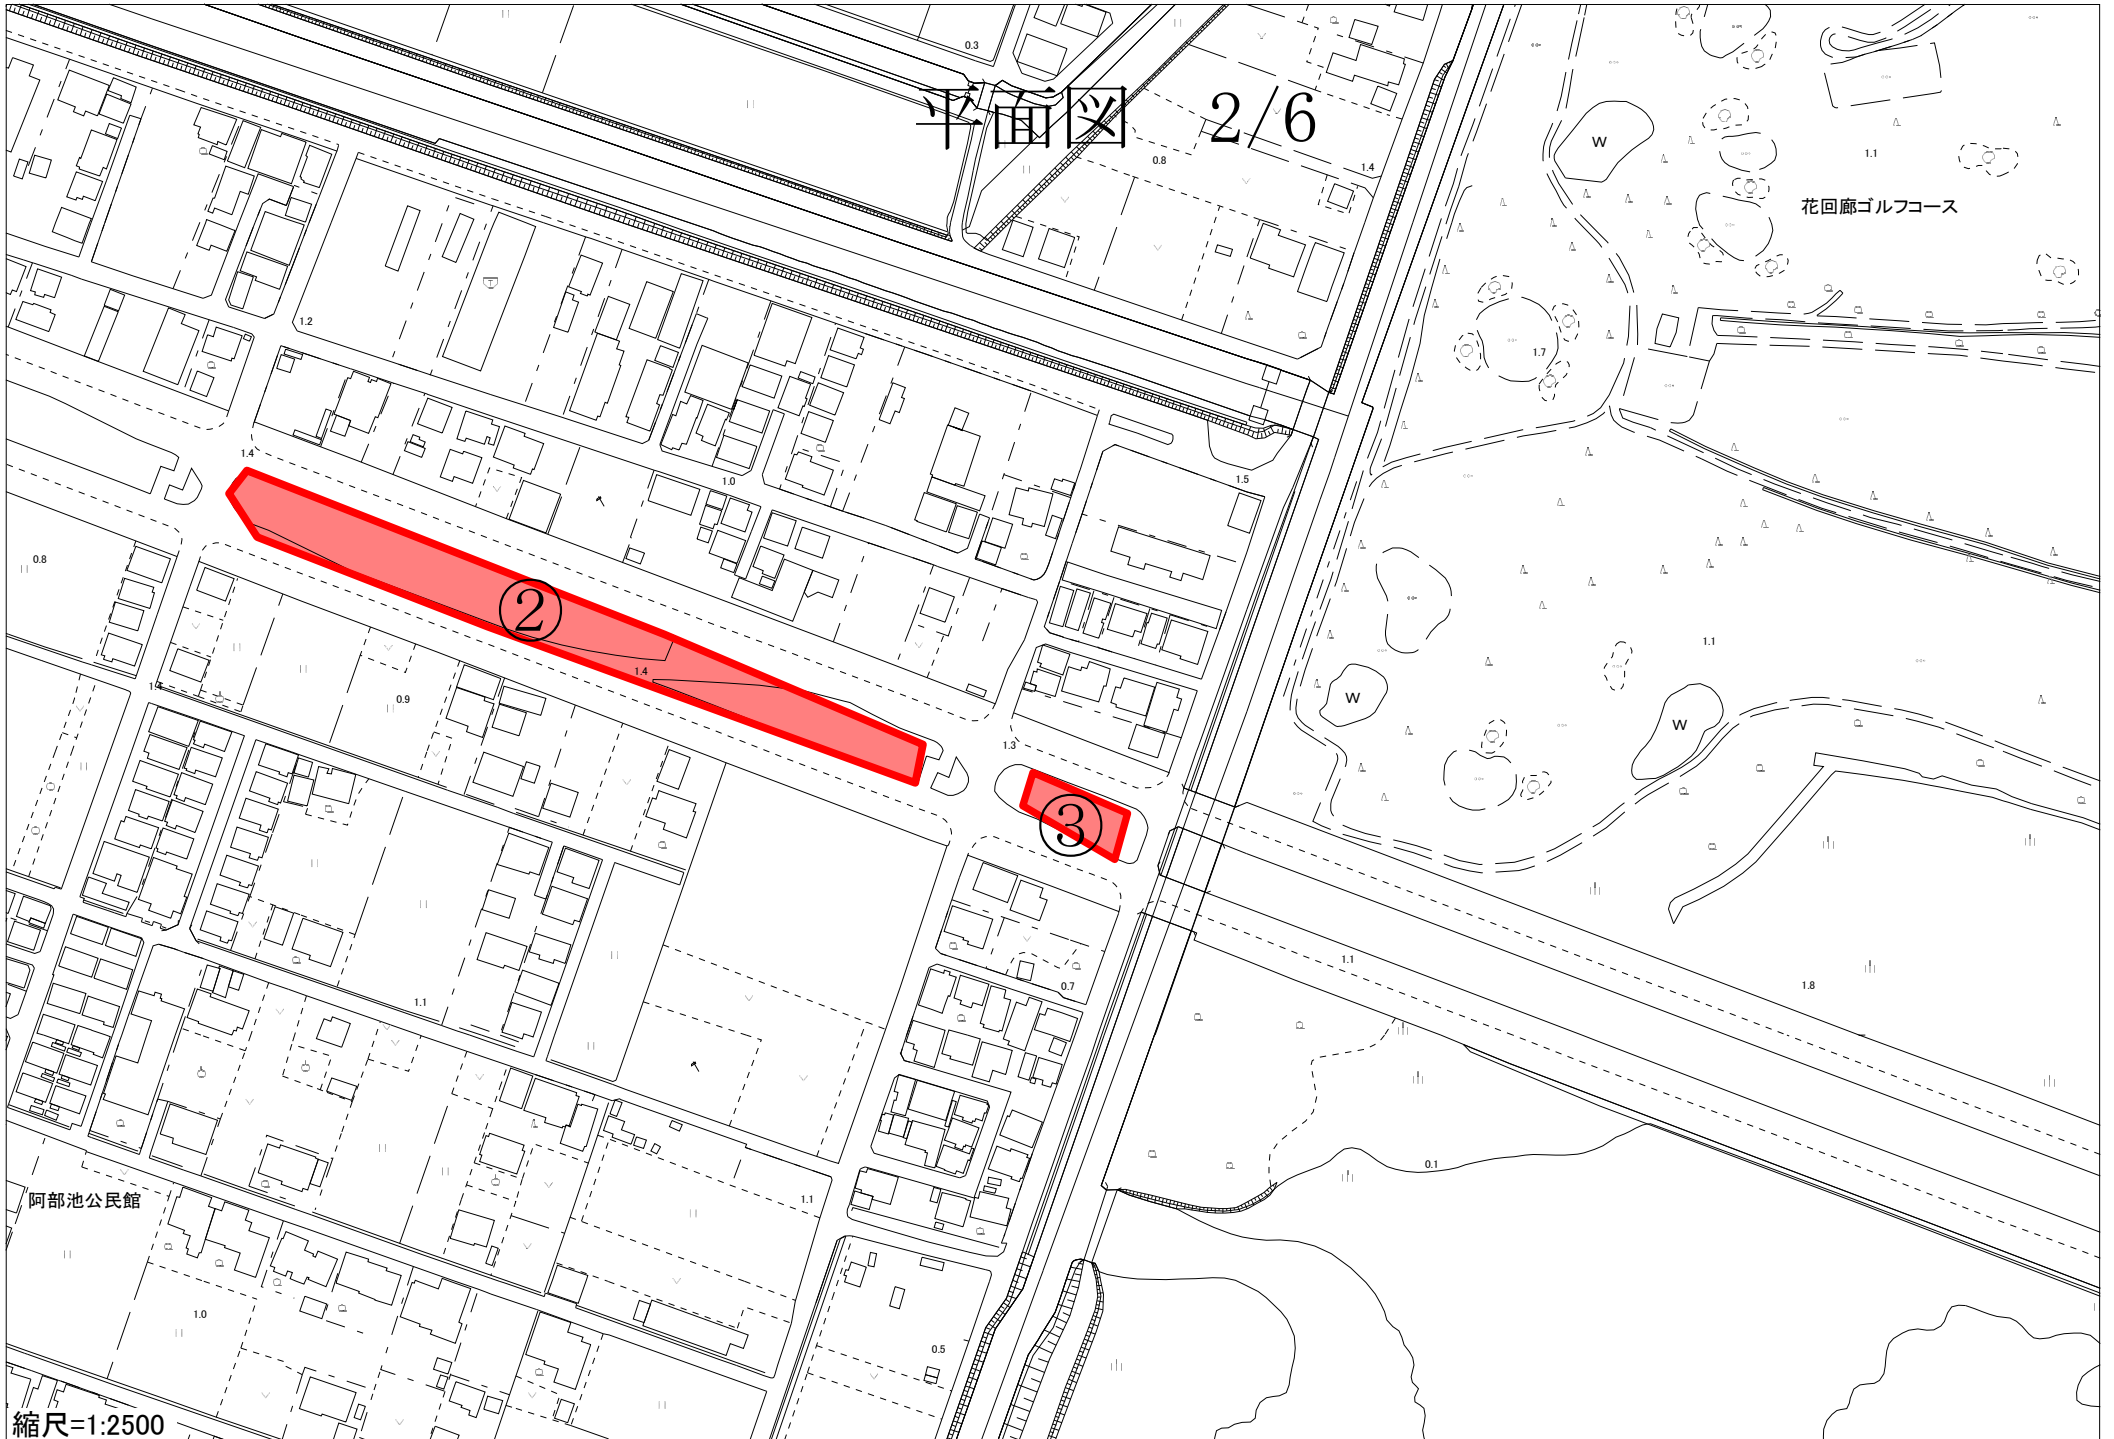


平面図 3/6

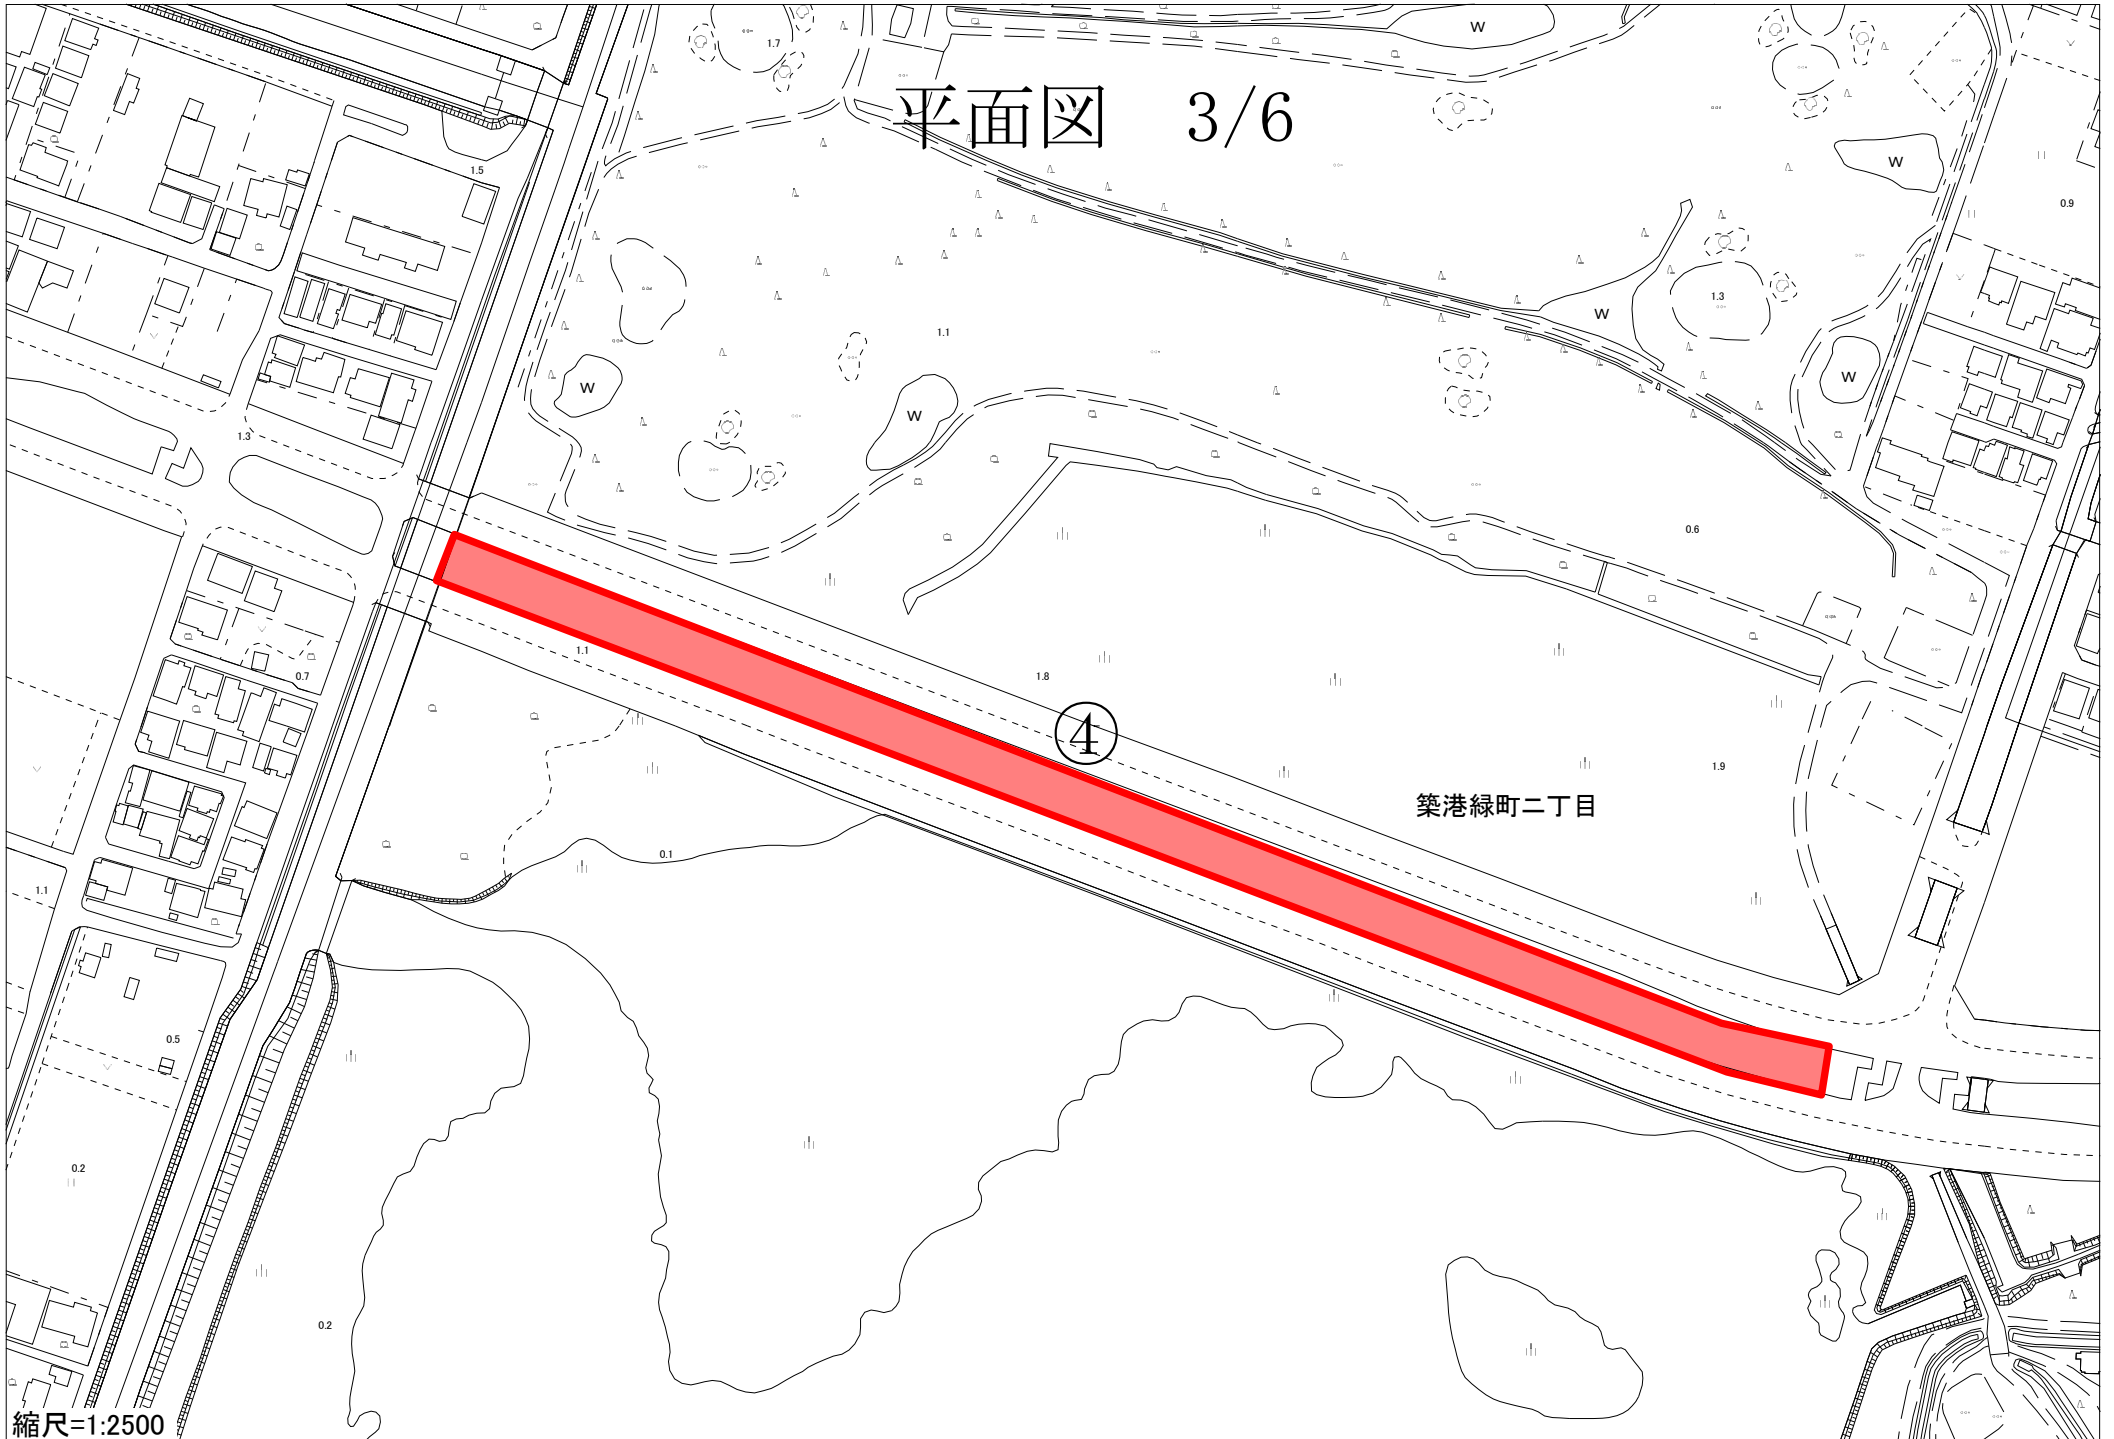

縮尺=1:2500

# 平面図 4/6

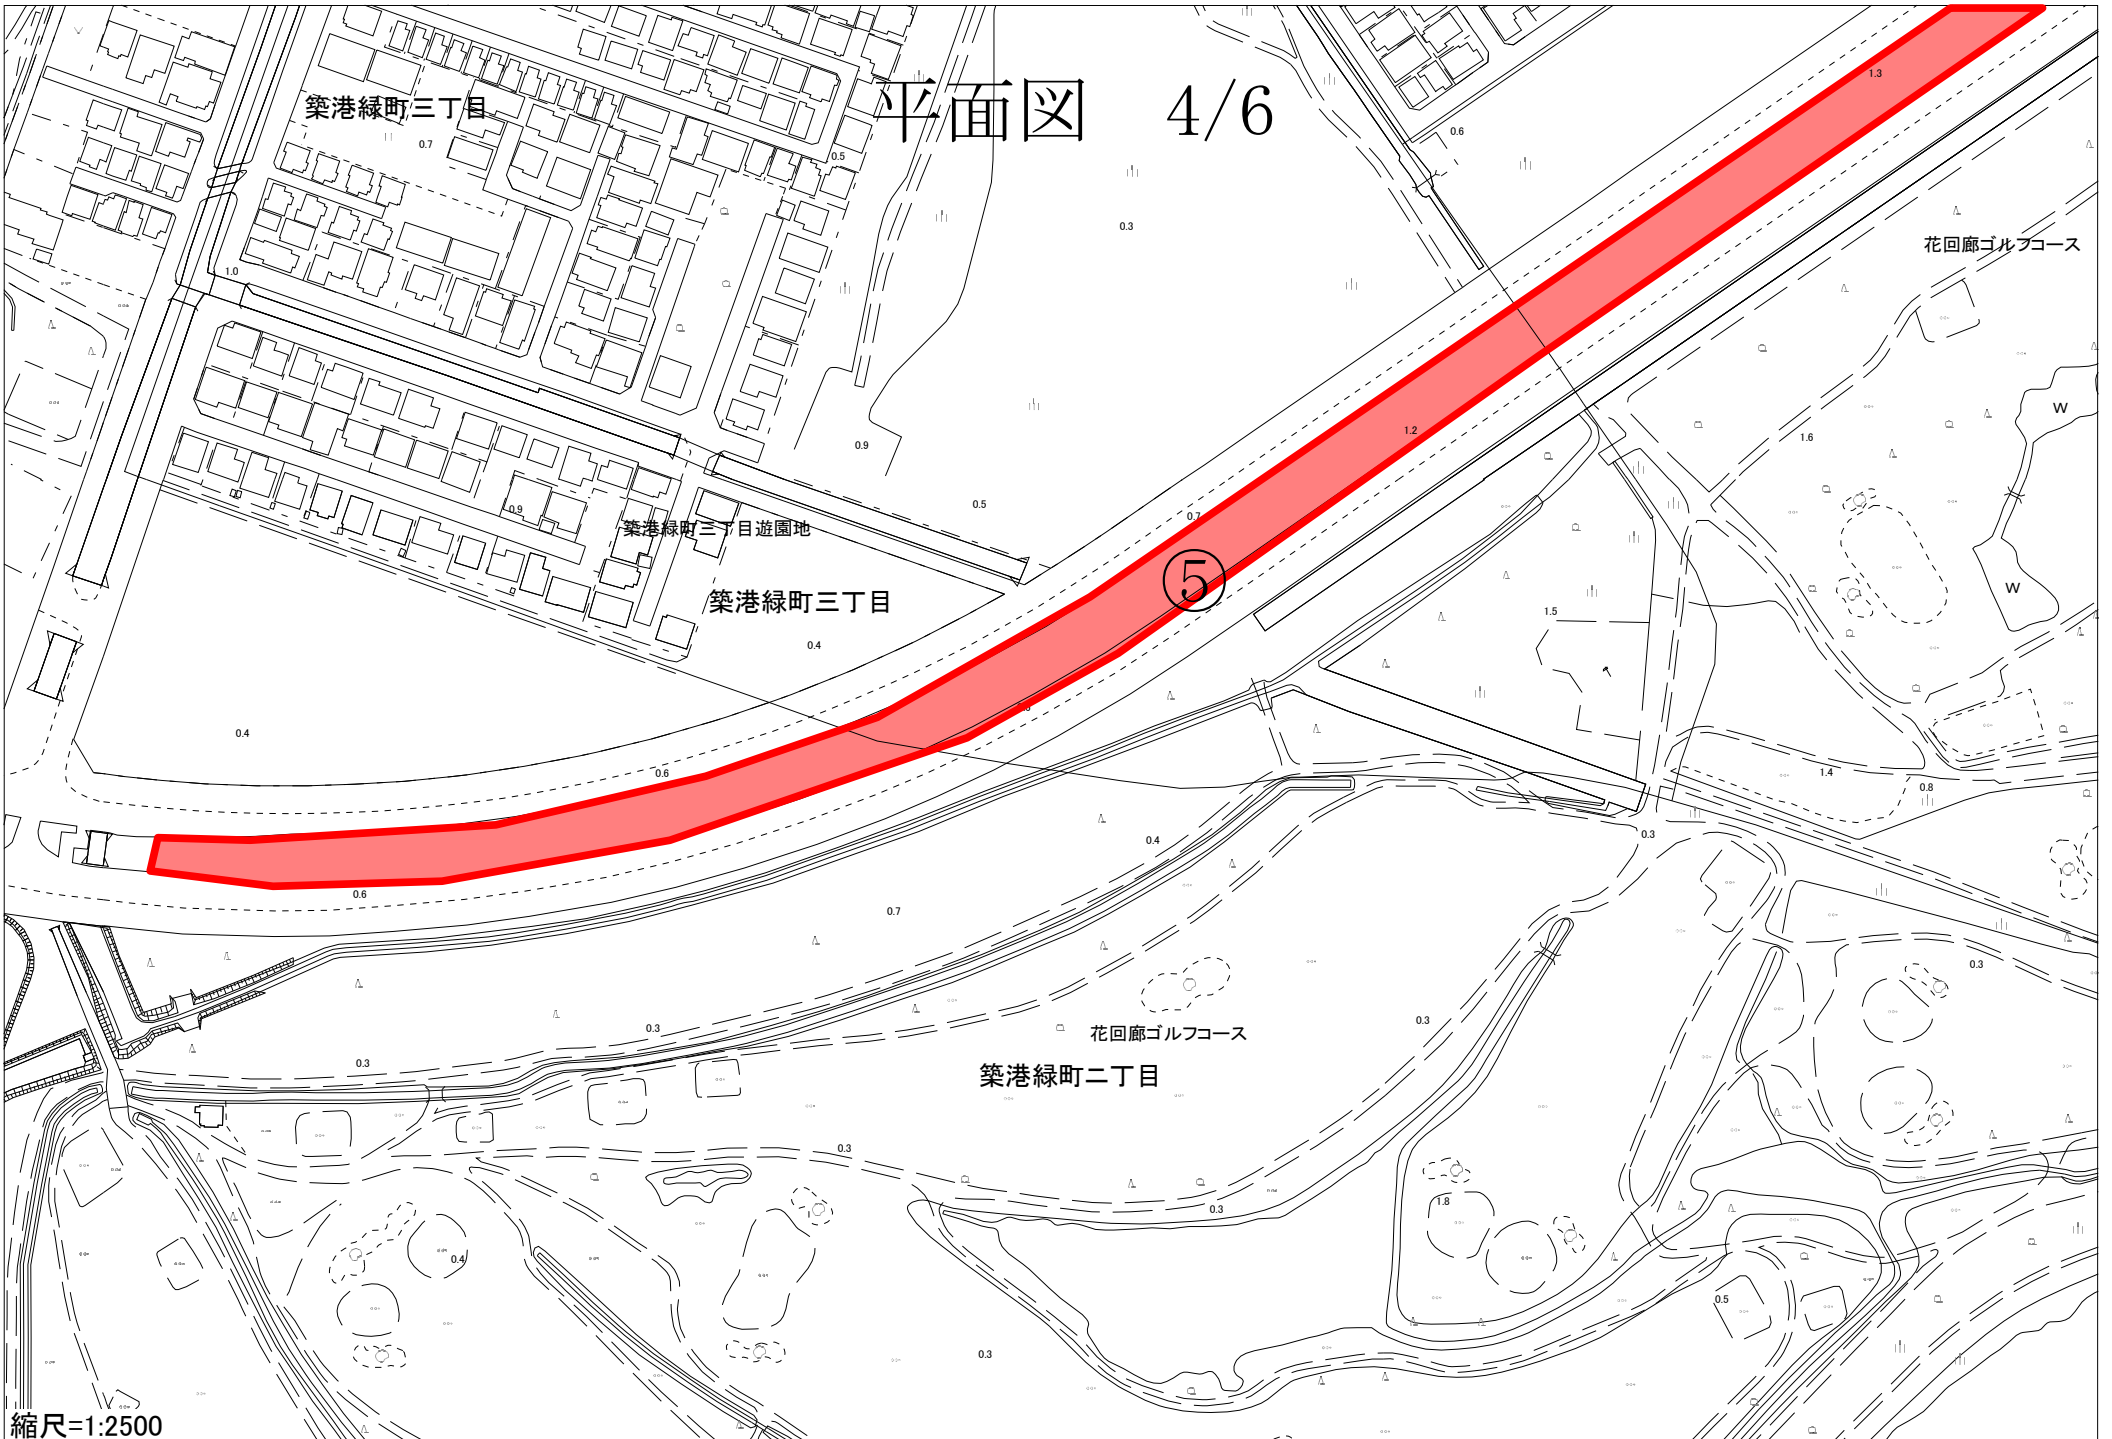

縮尺=1:2500

# 平面図 5/6

中央卸売市場

DOWA IPクリエイション

陽和工営


テニス  
コート

⑤

花回廊ゴルフコース

花回廊ゴルフコース

縮尺=1:2500

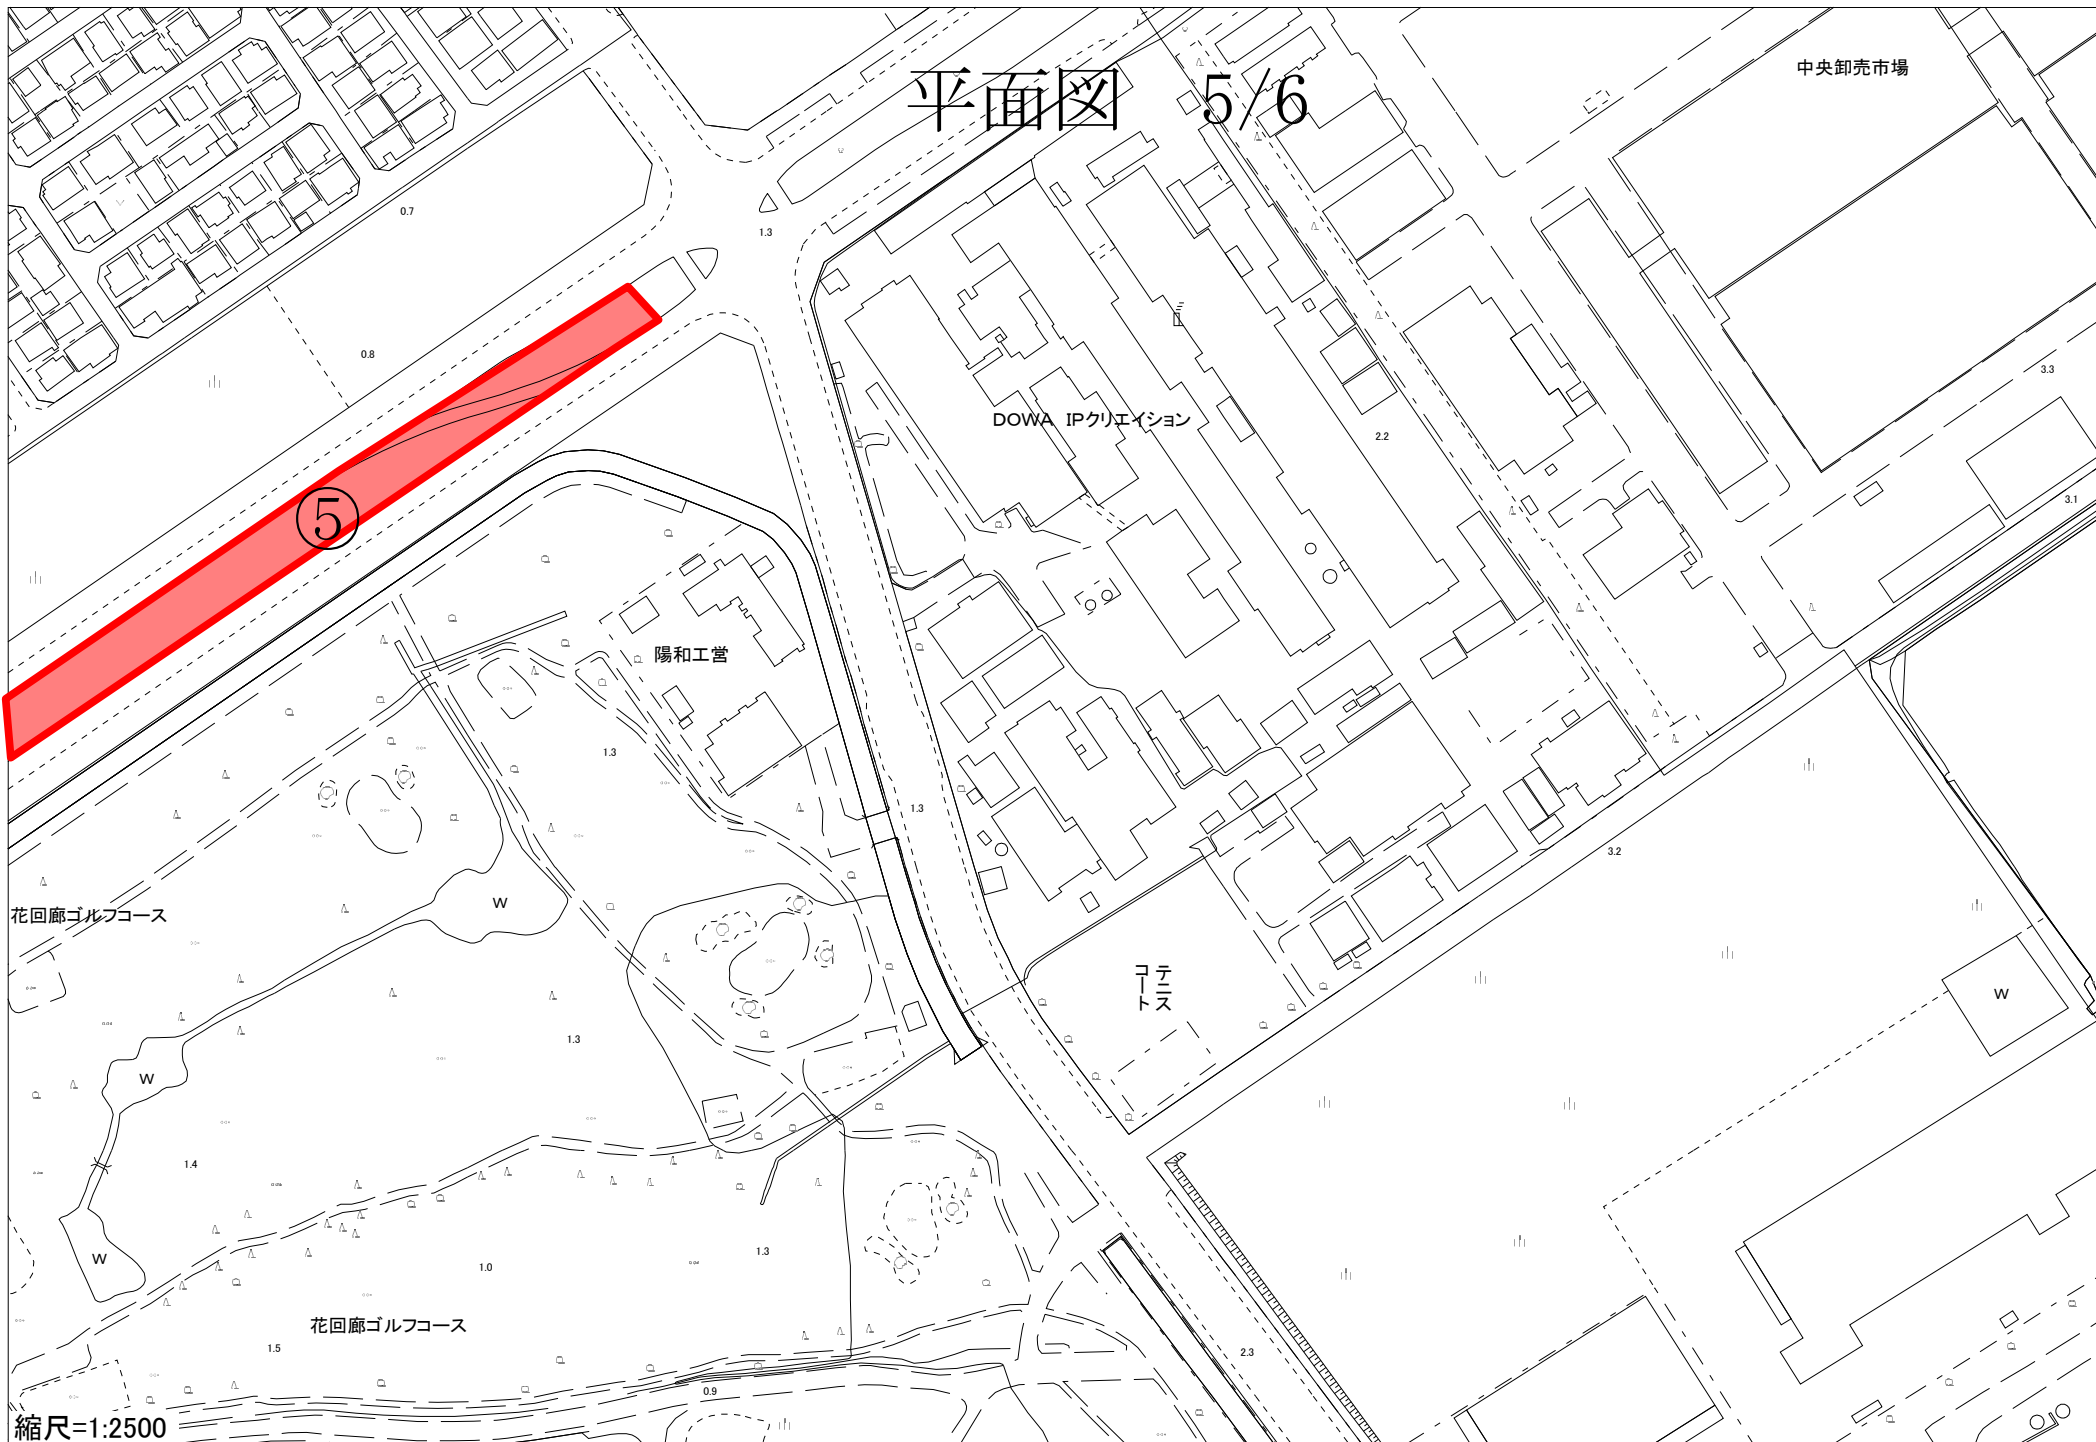

平面図 6/6

日本たばこ産業  
岡山倉庫

文化橋


0.8  
グラウンド

⑥

(駐)


体育

縮尺=1:1000

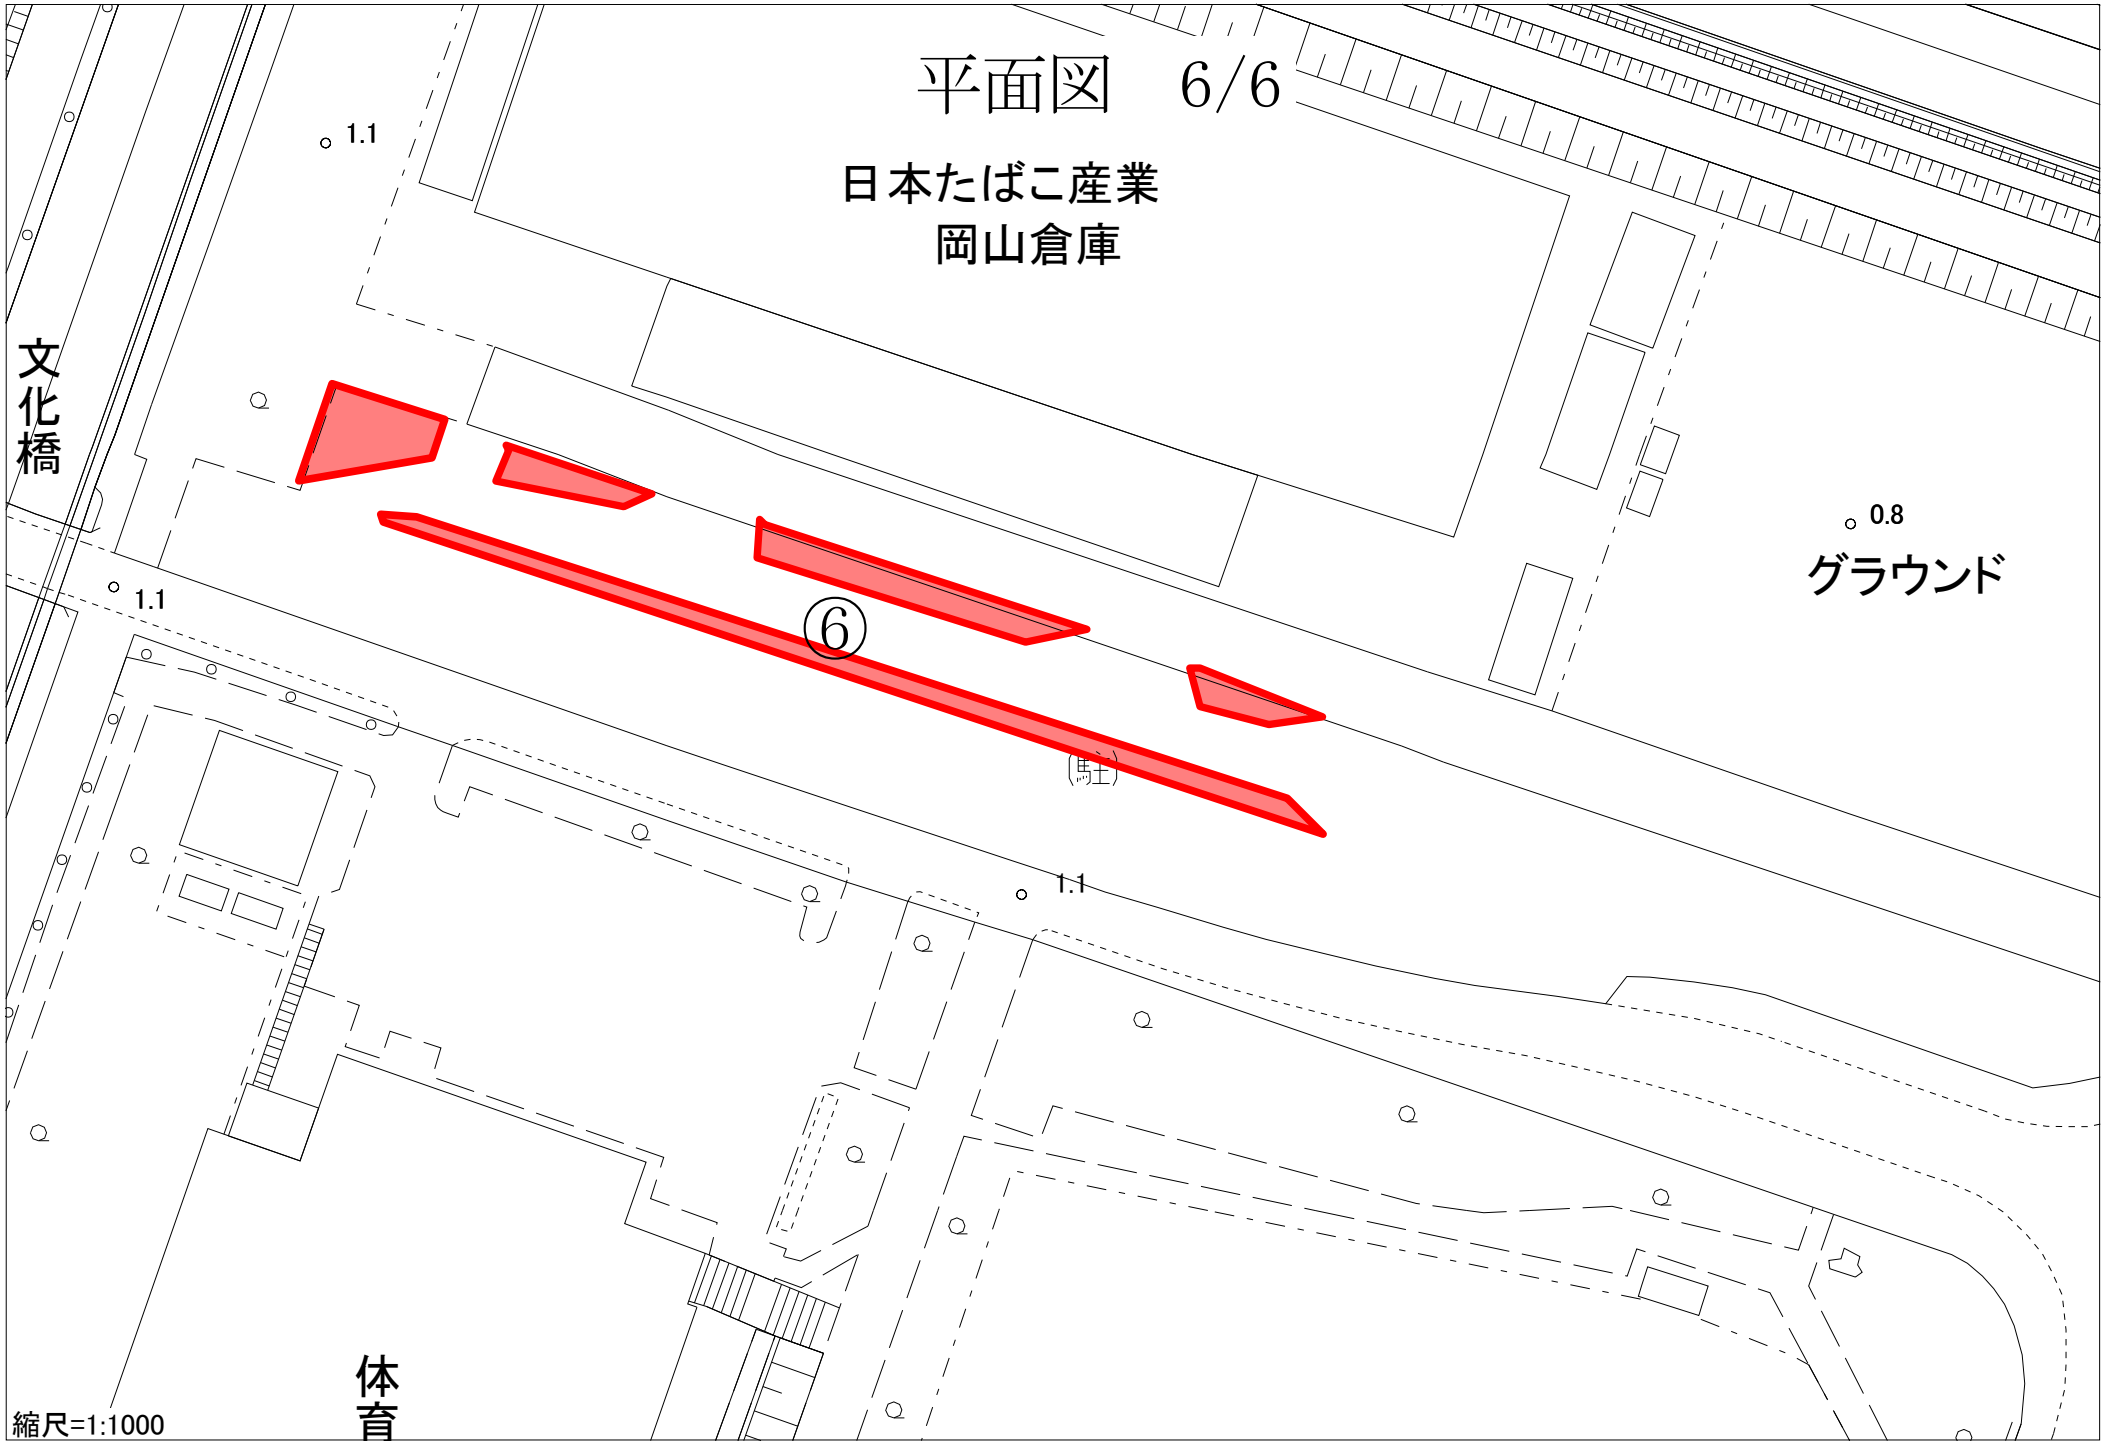



# 市道浦安南町築港栄町線草刈業務委託 標準断面図 S=1 : 250

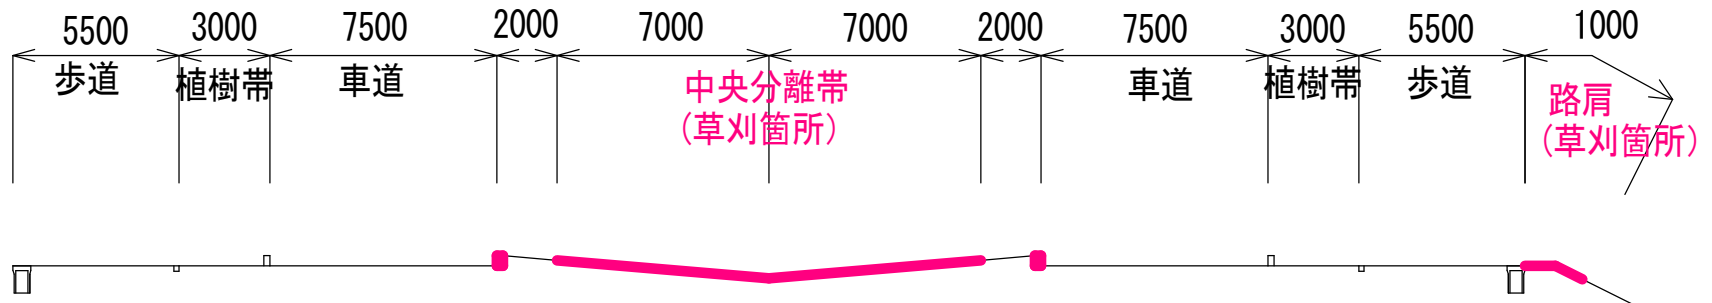

※中央分離帯の草刈は路肩縁石等の隙間から生えたものの草刈も含む。