

位置図

3工区(1回刈り)
歩車道縁石ブロック部分等
背高草除去 L=2km 両側

9工区

8工区

3工区

5工区

2工区

1工区

4工区


7工区

6工区


10工区

縮尺=1:25000

市道福治久保線ほか草刈業務委託

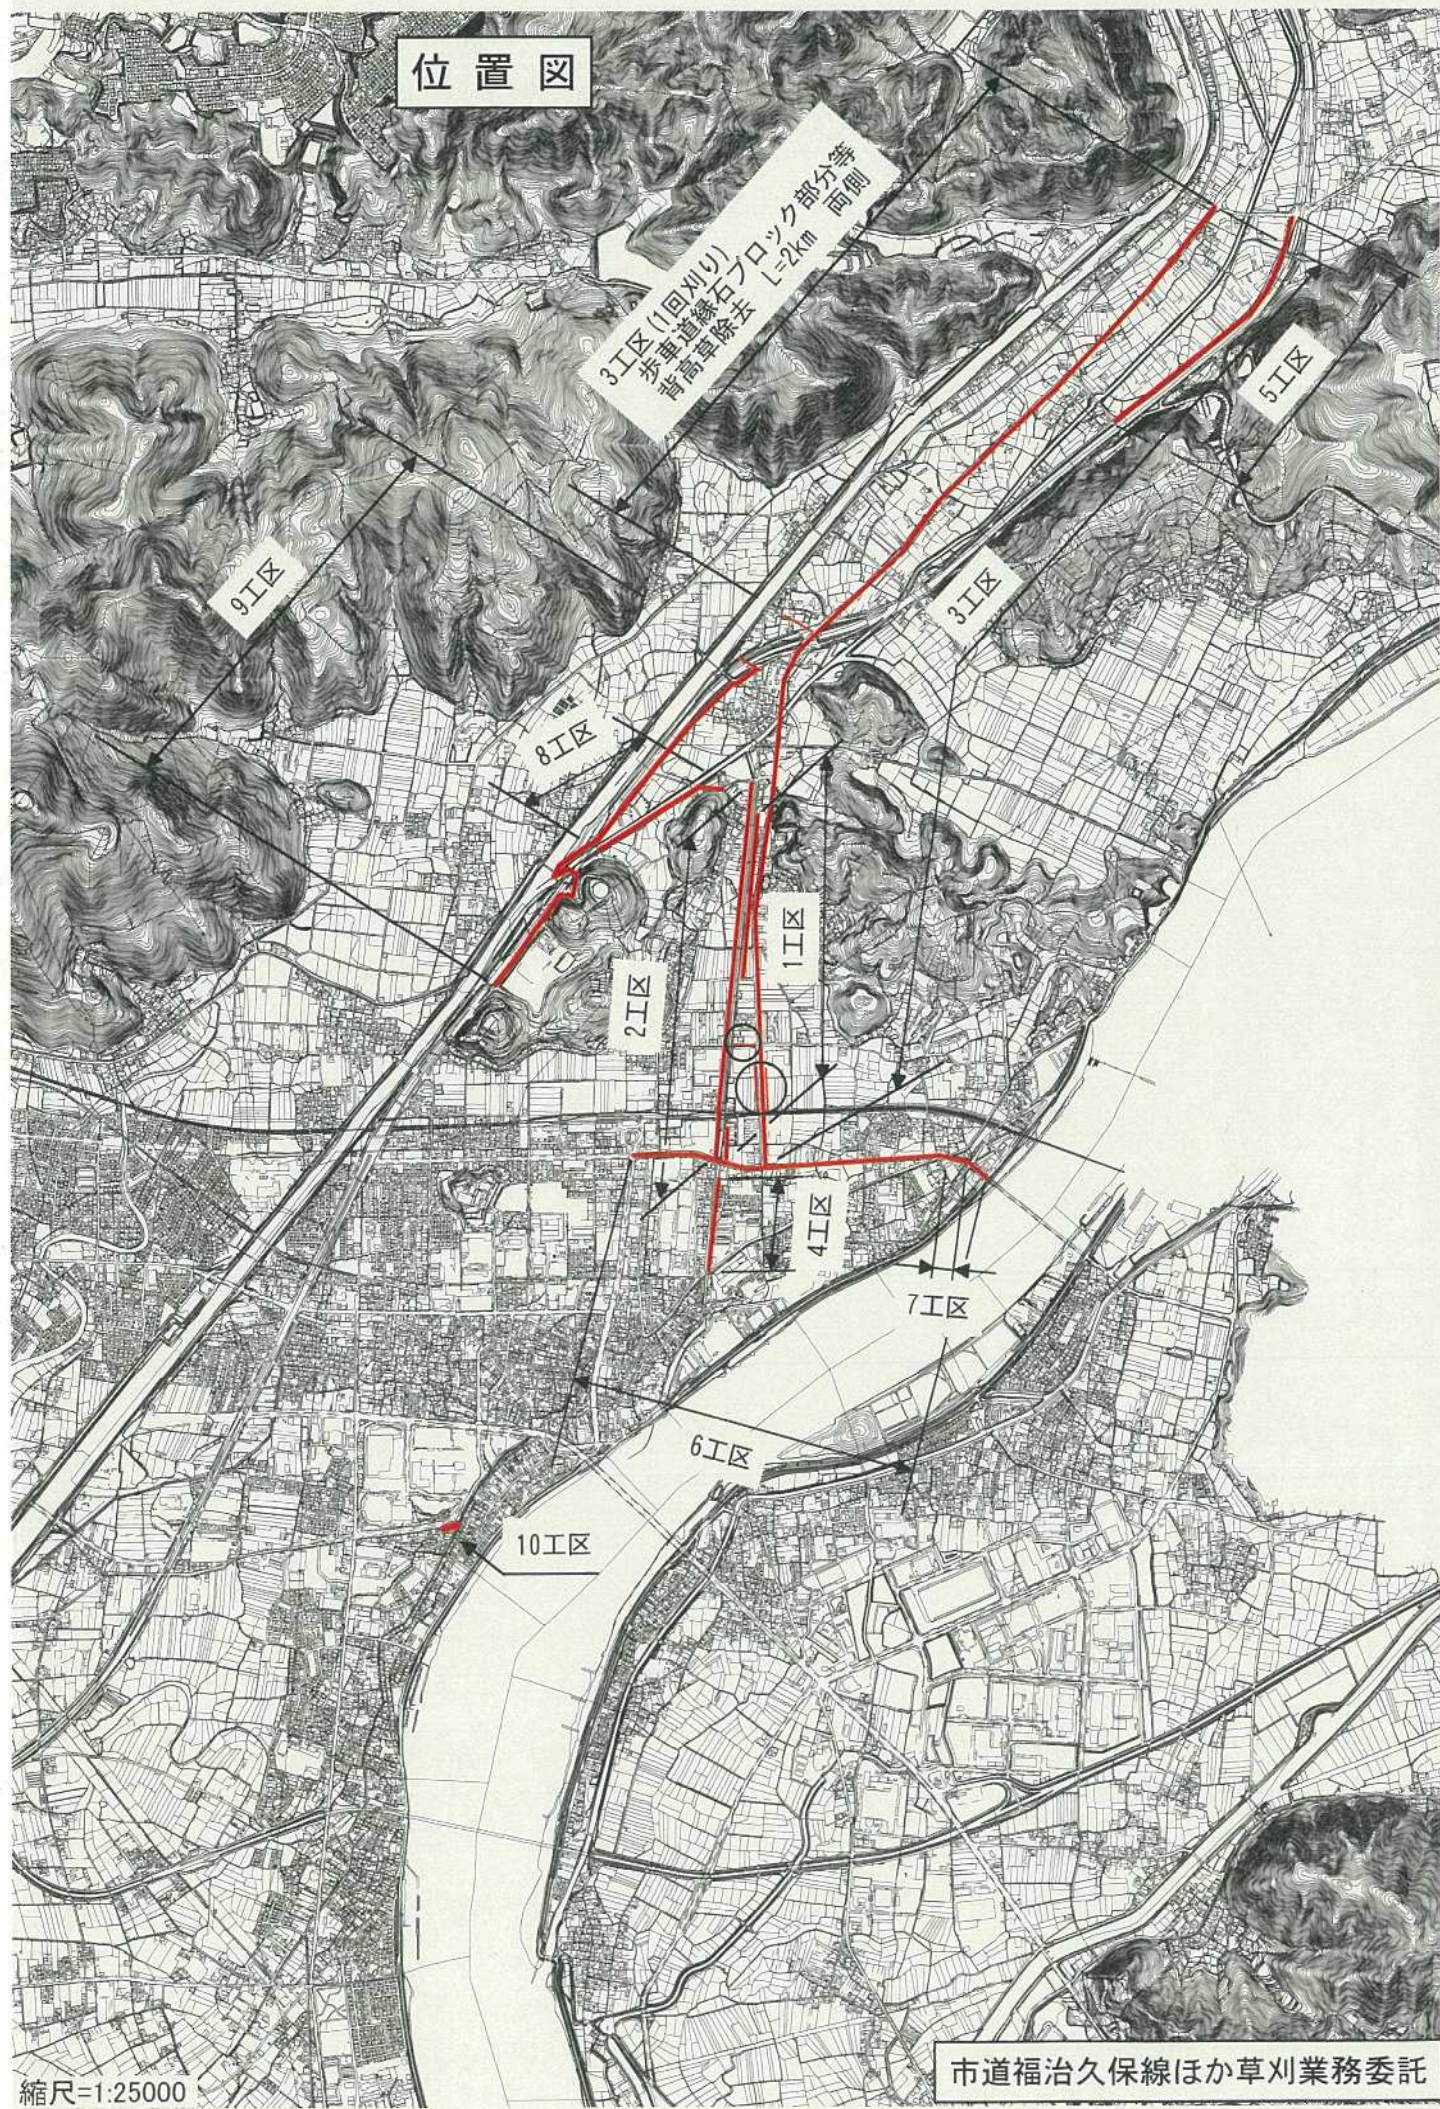

平面図

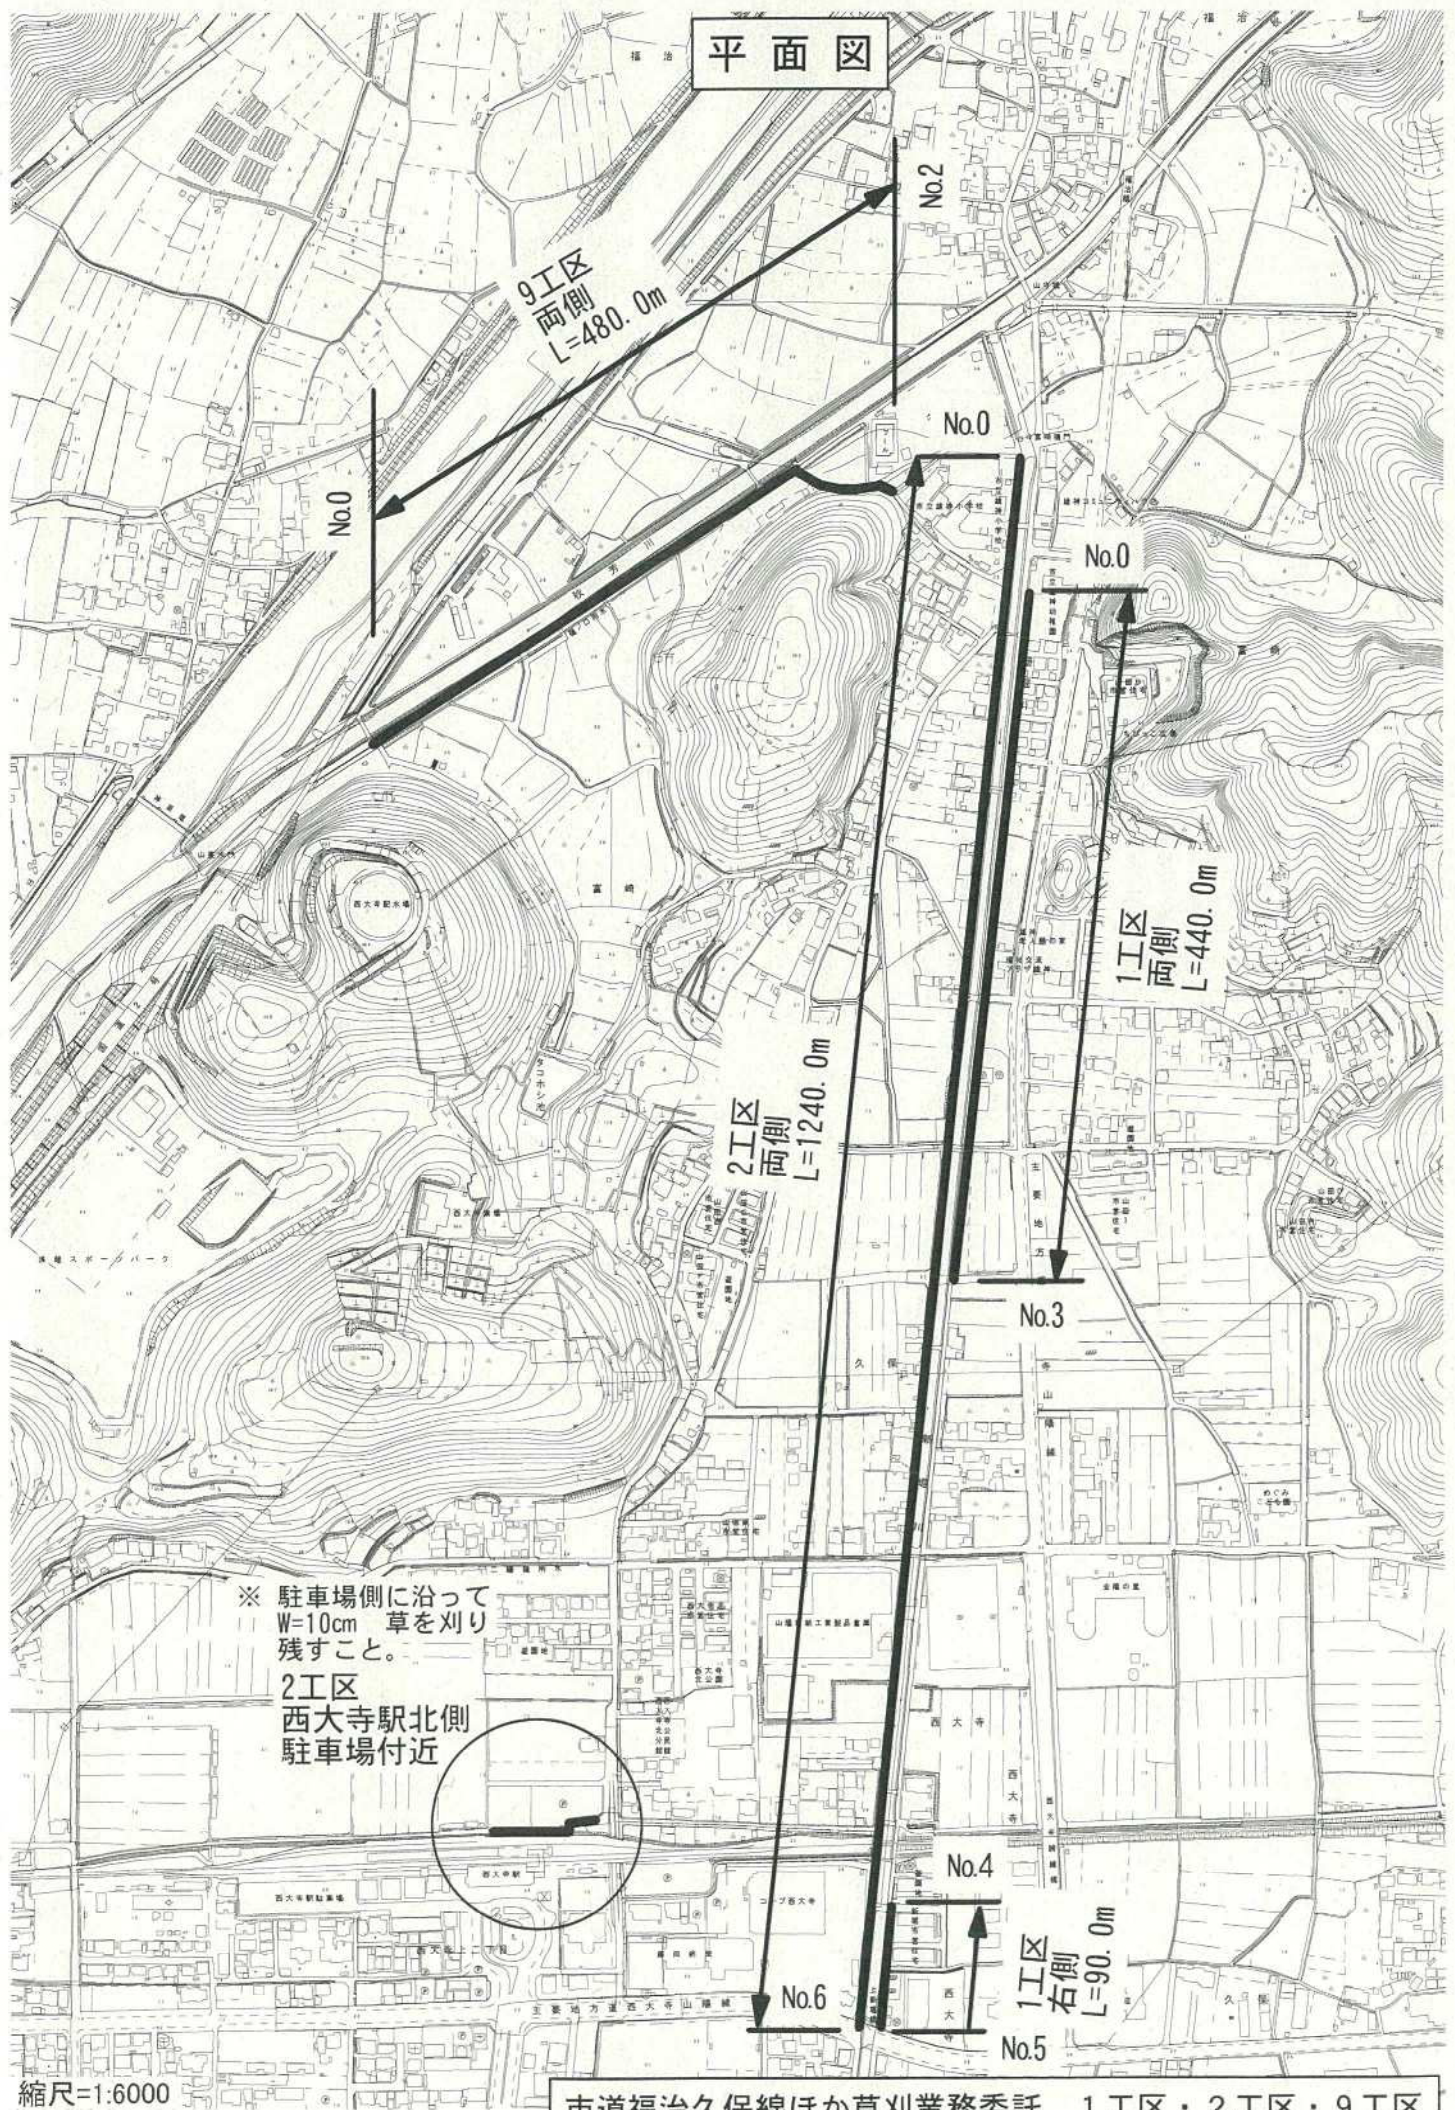

平面図

1区

2区

3区

4区

No.3

No.4

No.5

No.6

1区 L=90.0m

4区 右側 L=130.0m

4区 左側 L=270.0m


縮尺=1:6000

市道福治久保線ほか草刈業務委託 4 工区

縮尺=1:6000

市道福治久保線ほか草刈業務委託 4工区


平面図

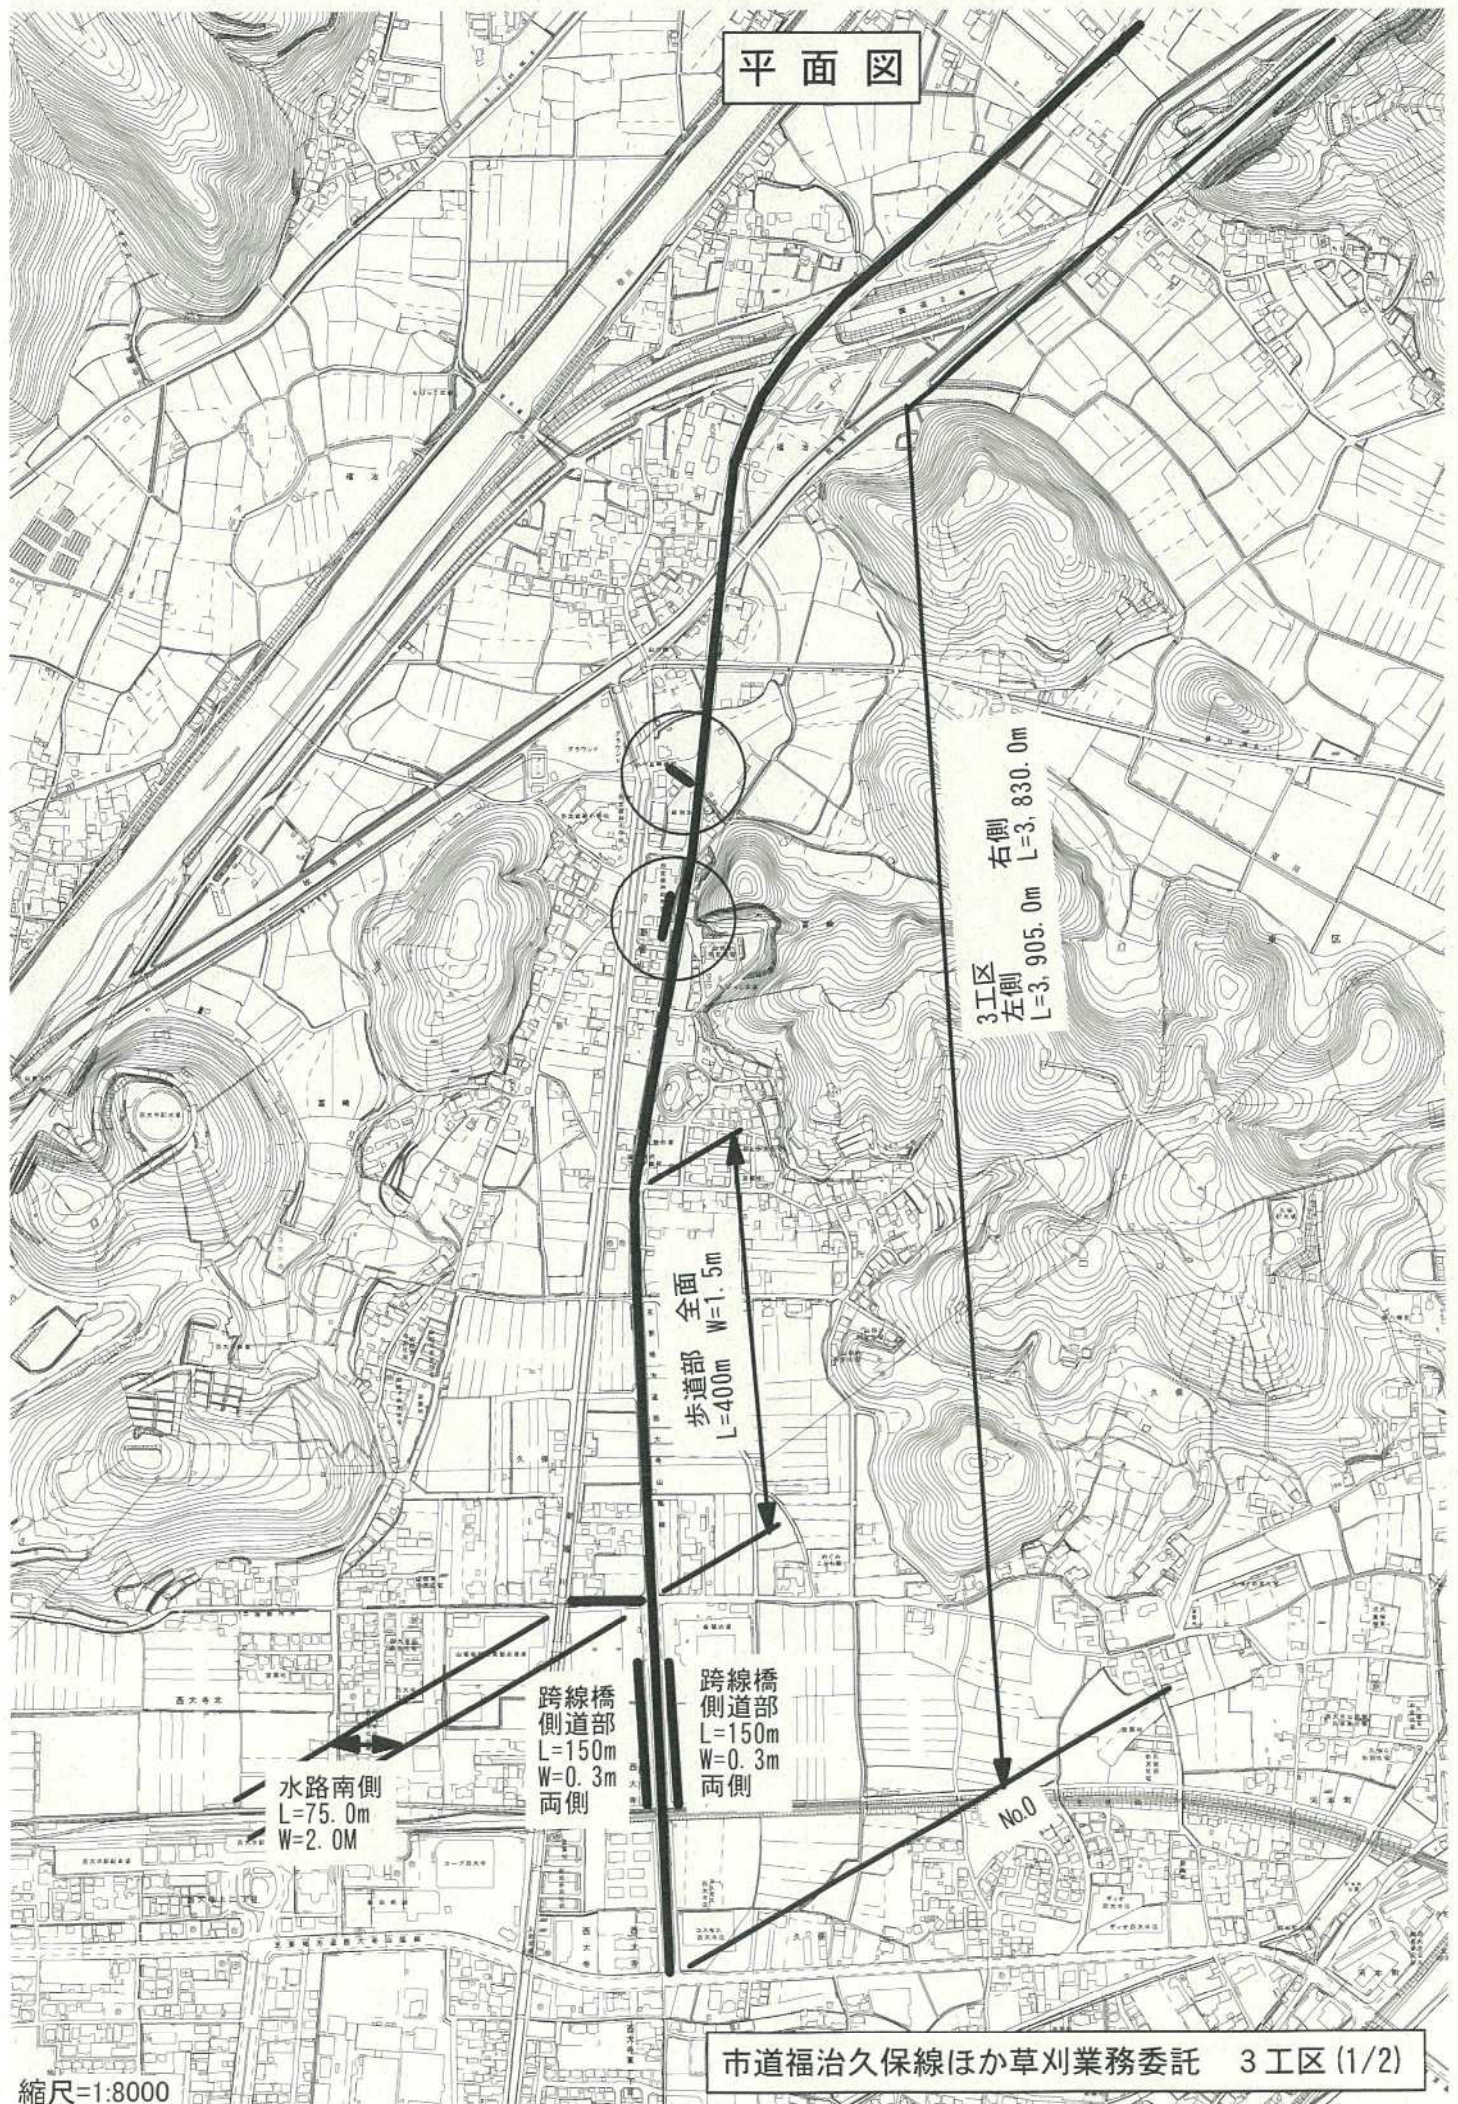

縮尺=1:8000


市道福治久保線ほか草刈業務委託 3工区 (1/2)

平面図

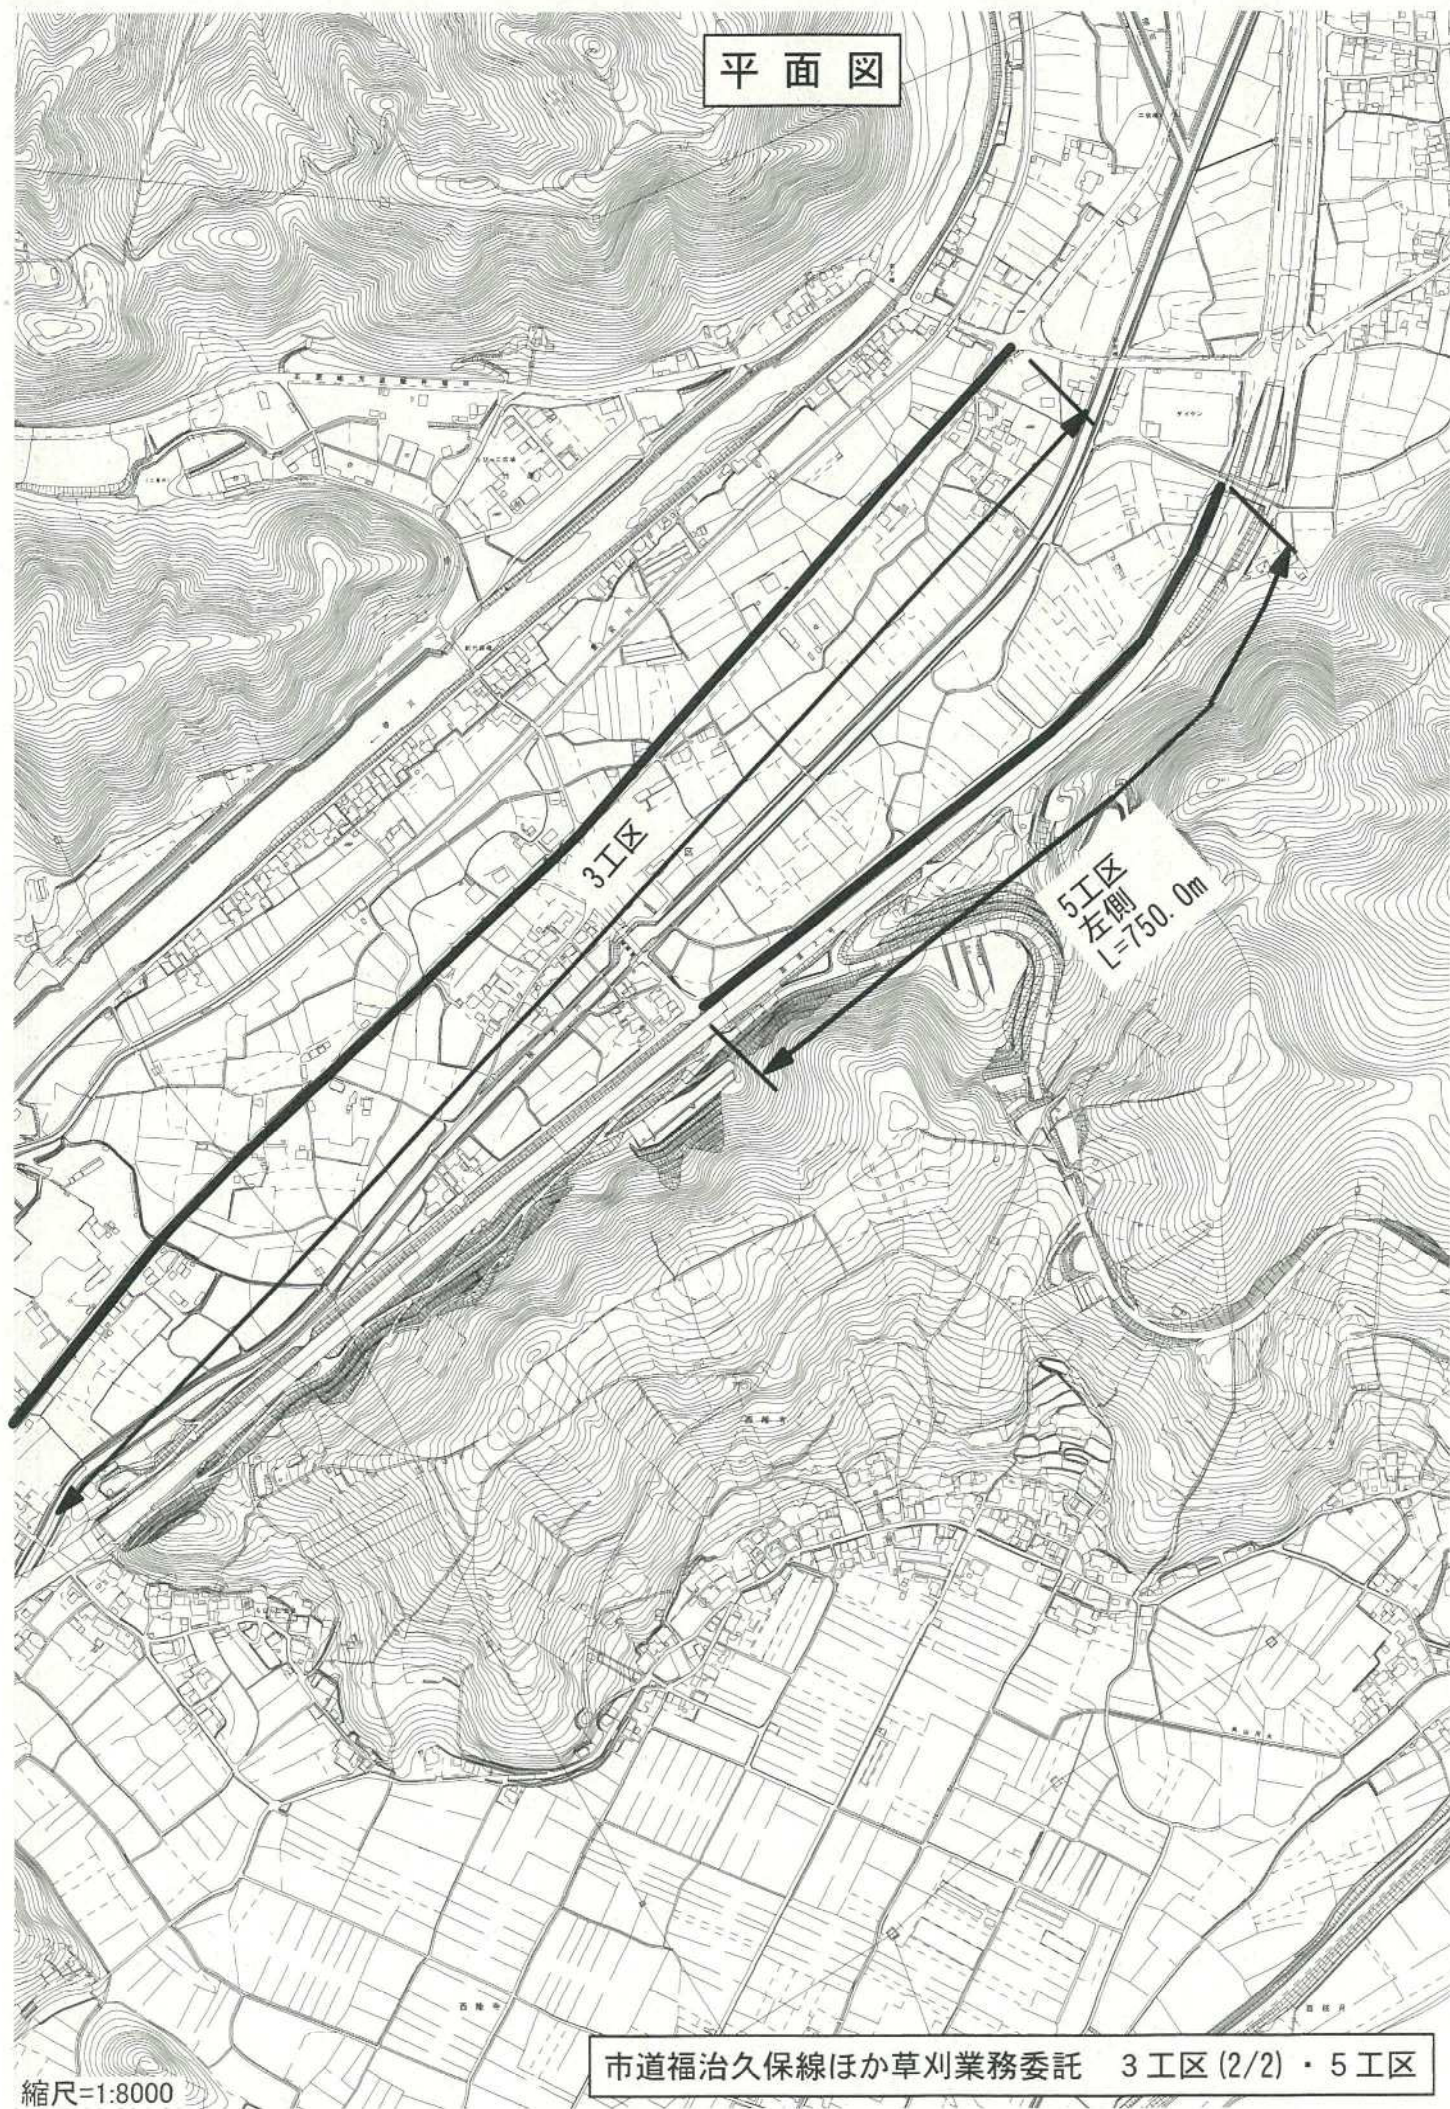

縮尺=1:8000


平面図

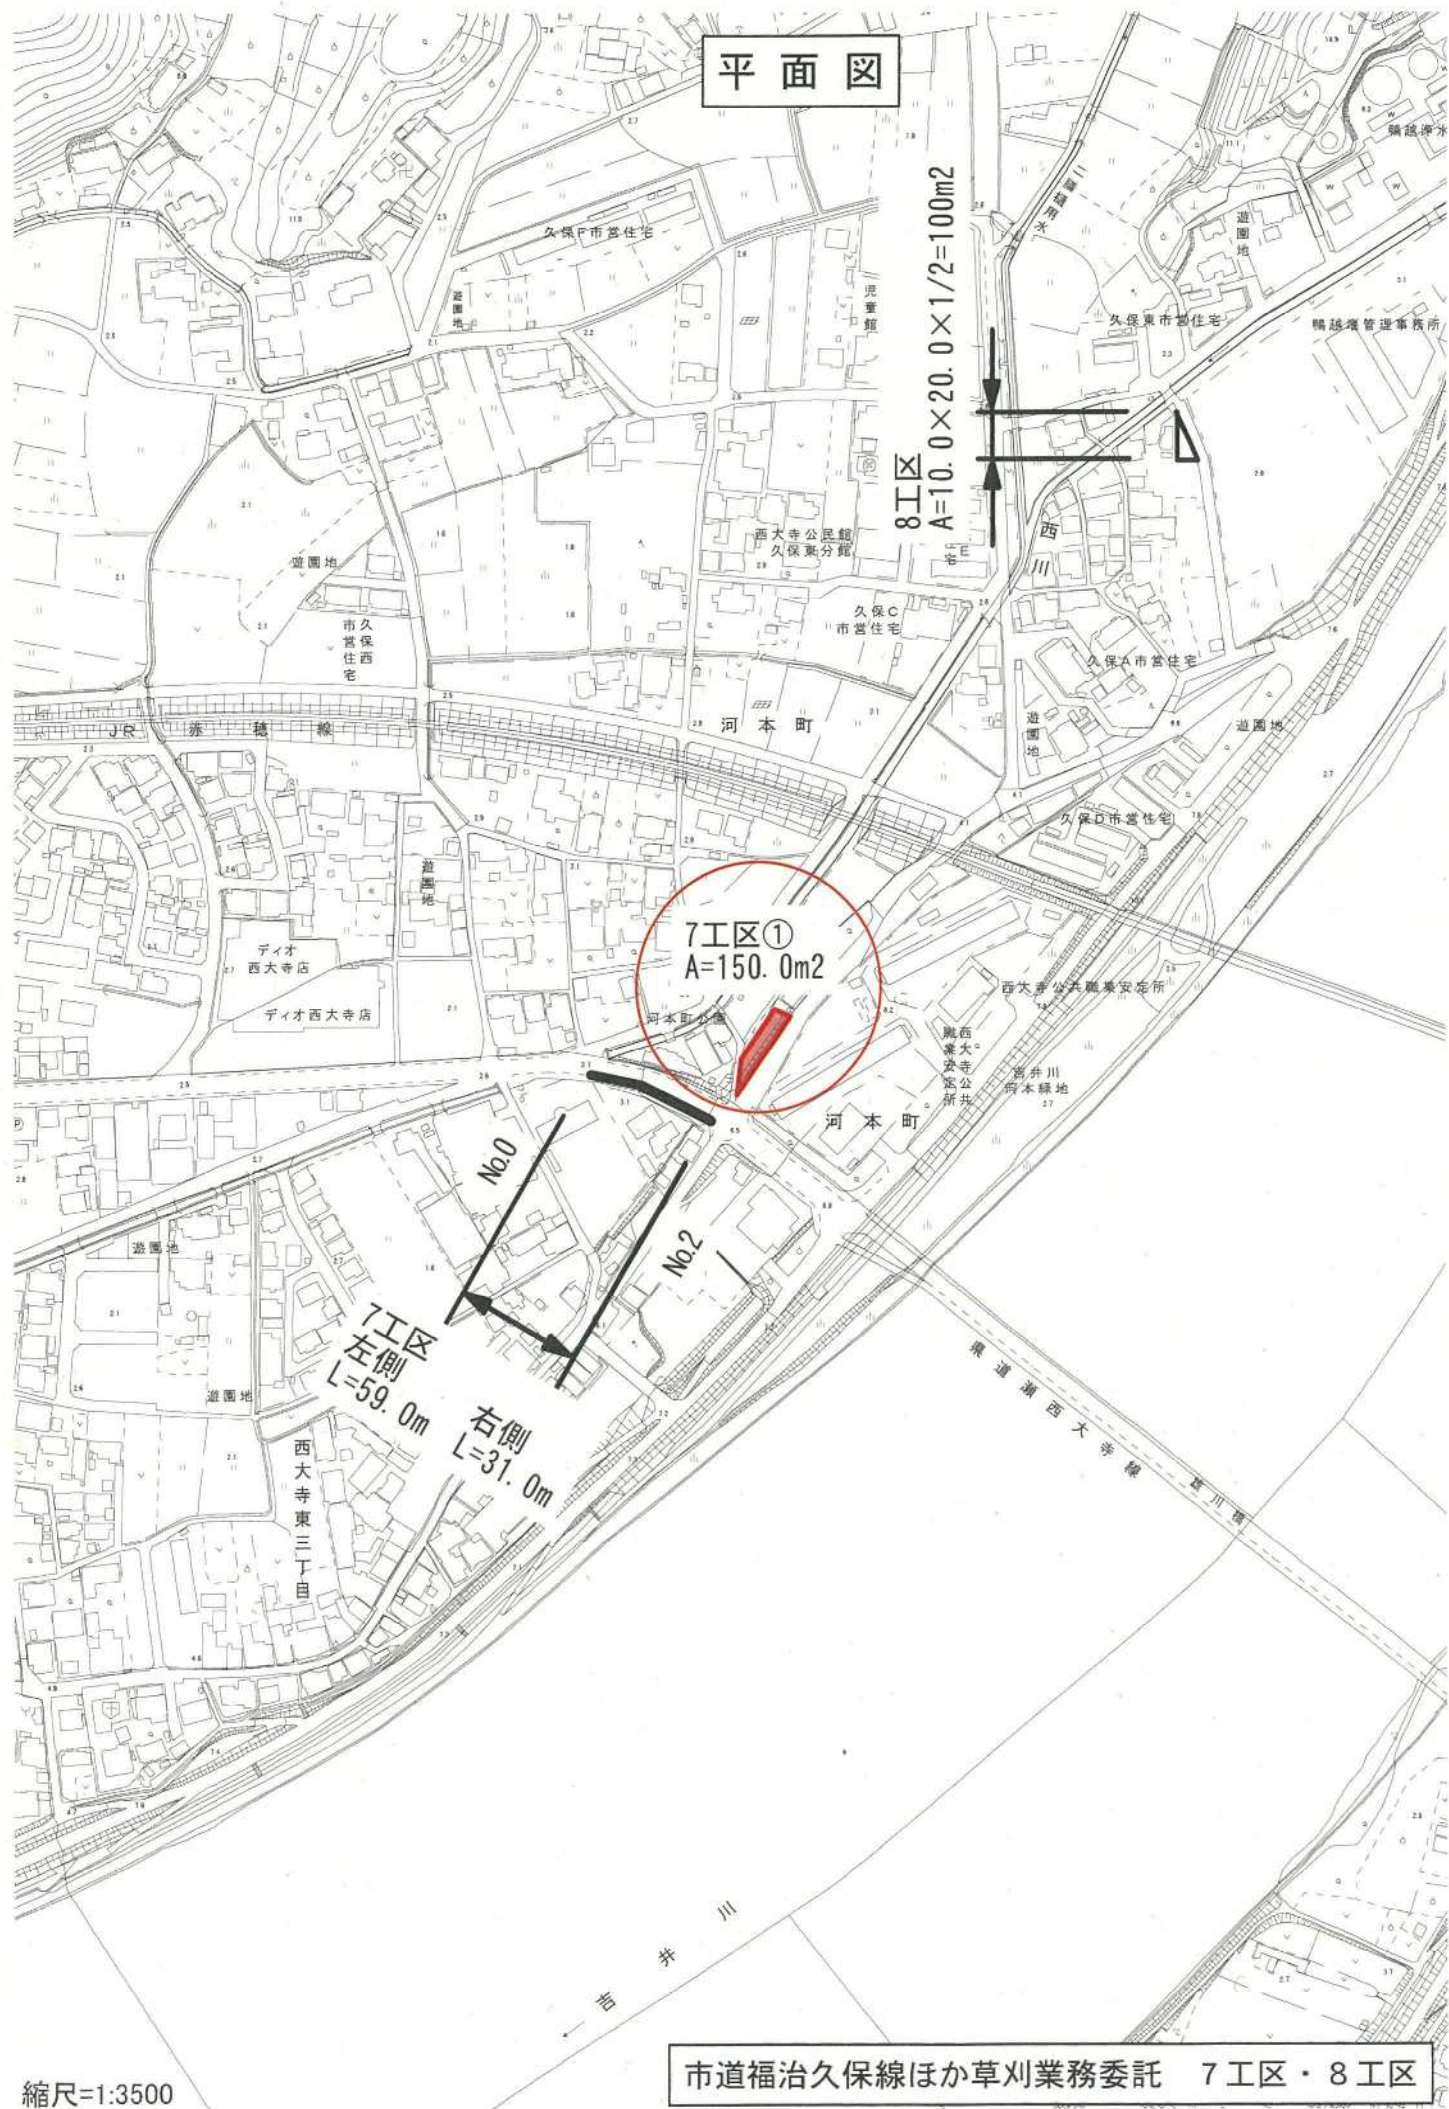

縮尺=1:3500

市道福治久保線ほか草刈業務委託 7工区・8工区

平面図

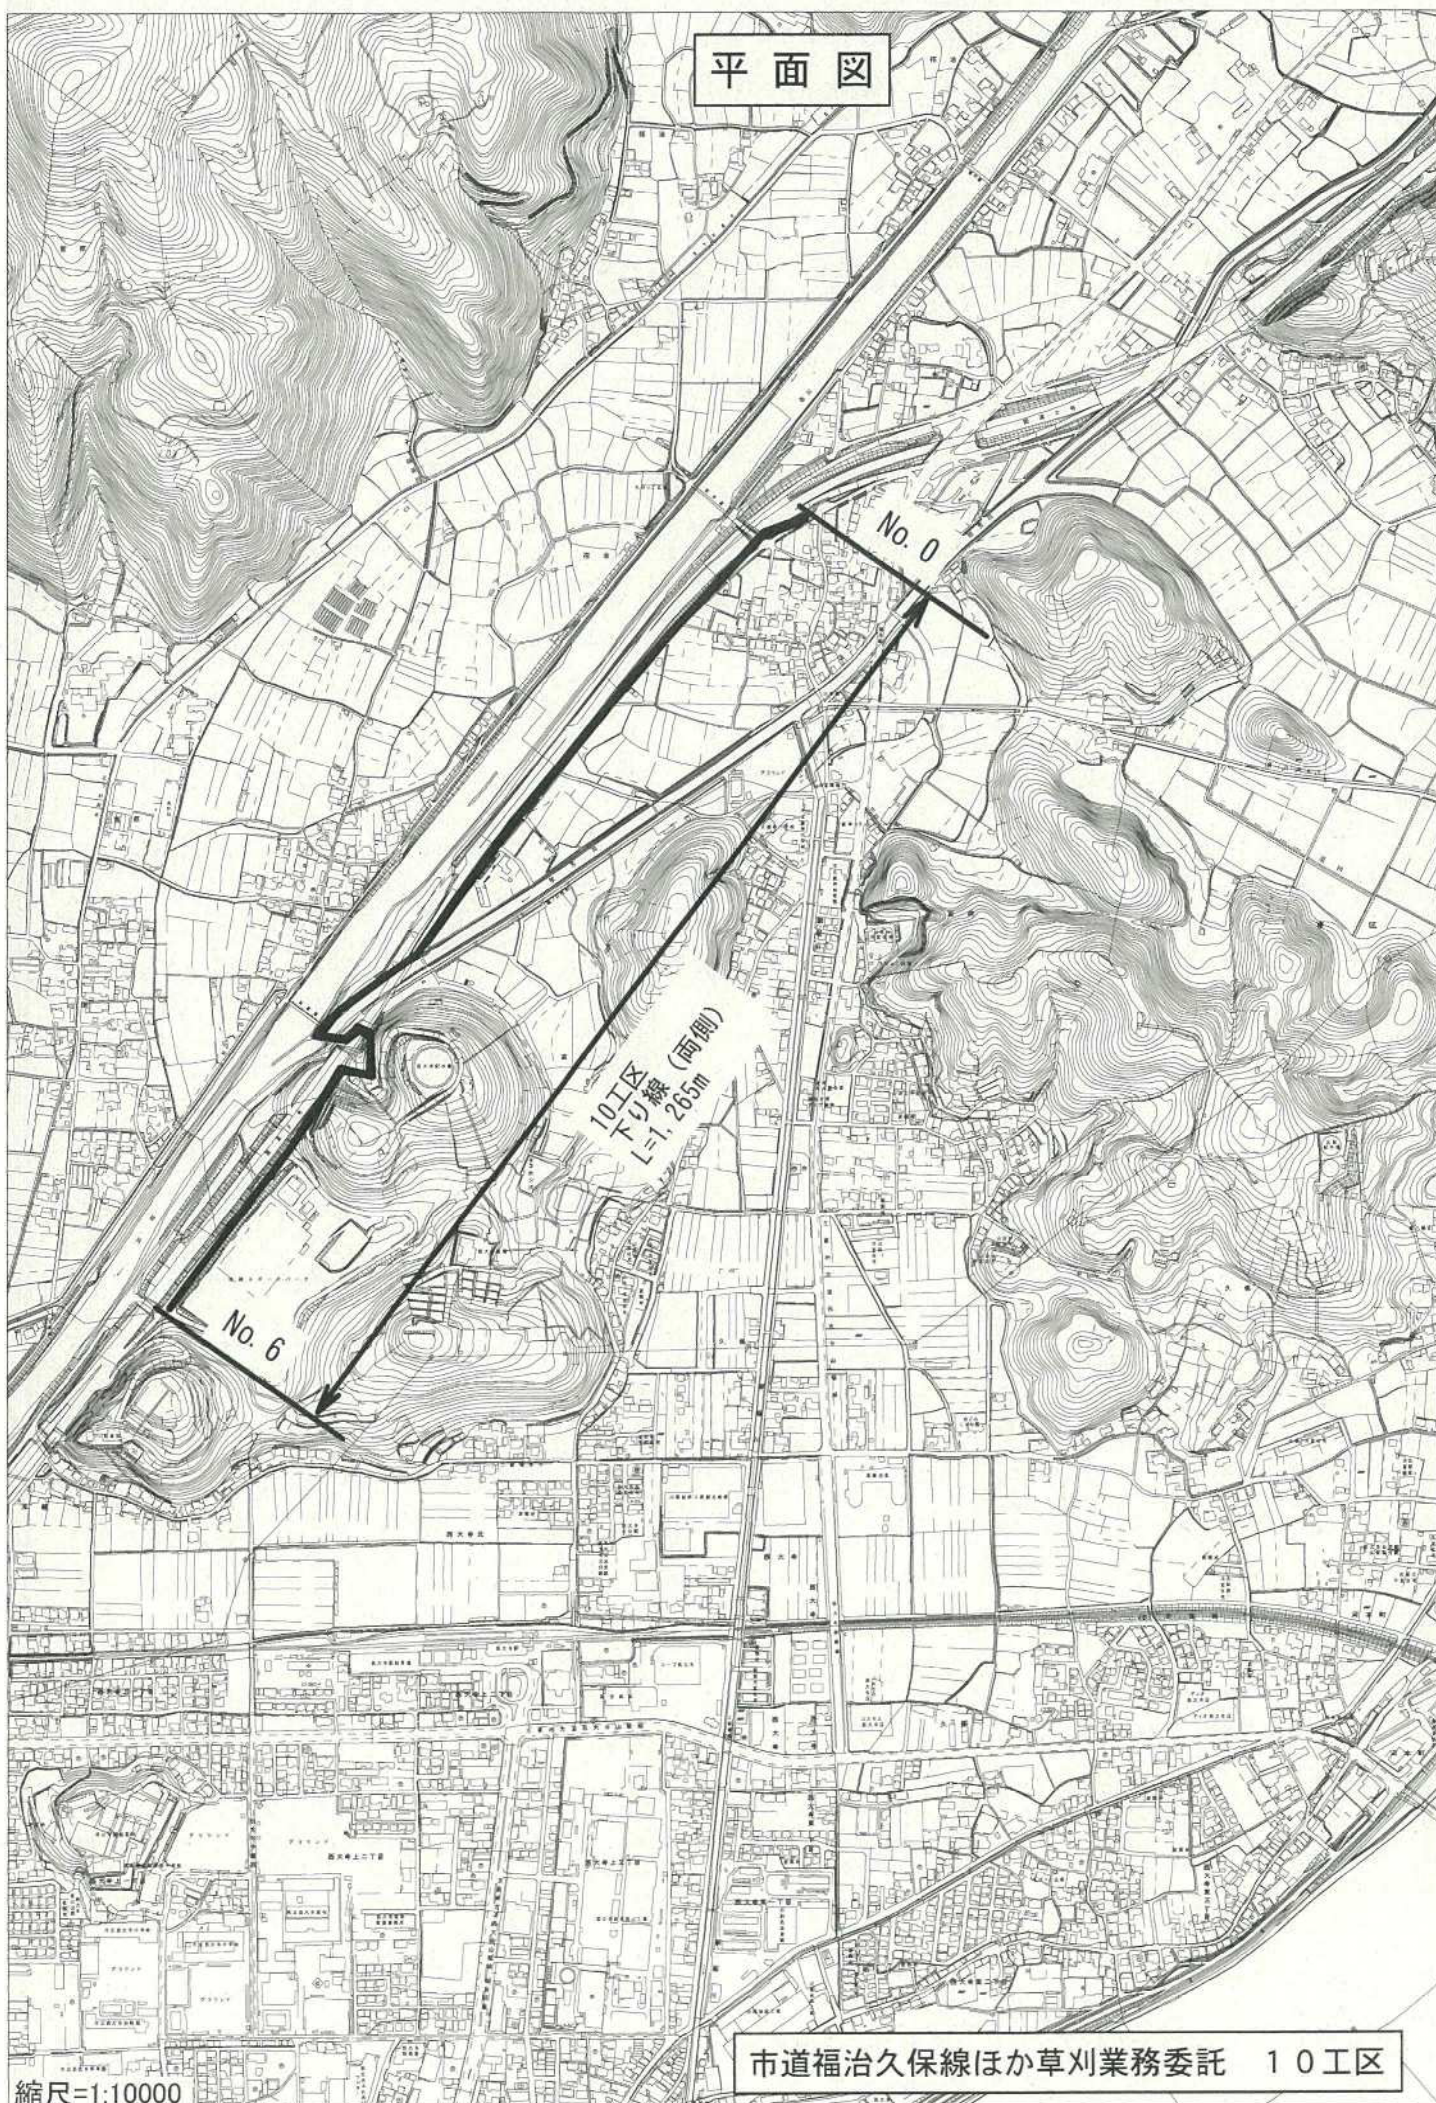

縮尺=1:10000

市道福治久保線ほか草刈業務委託 10工区

平面図

