



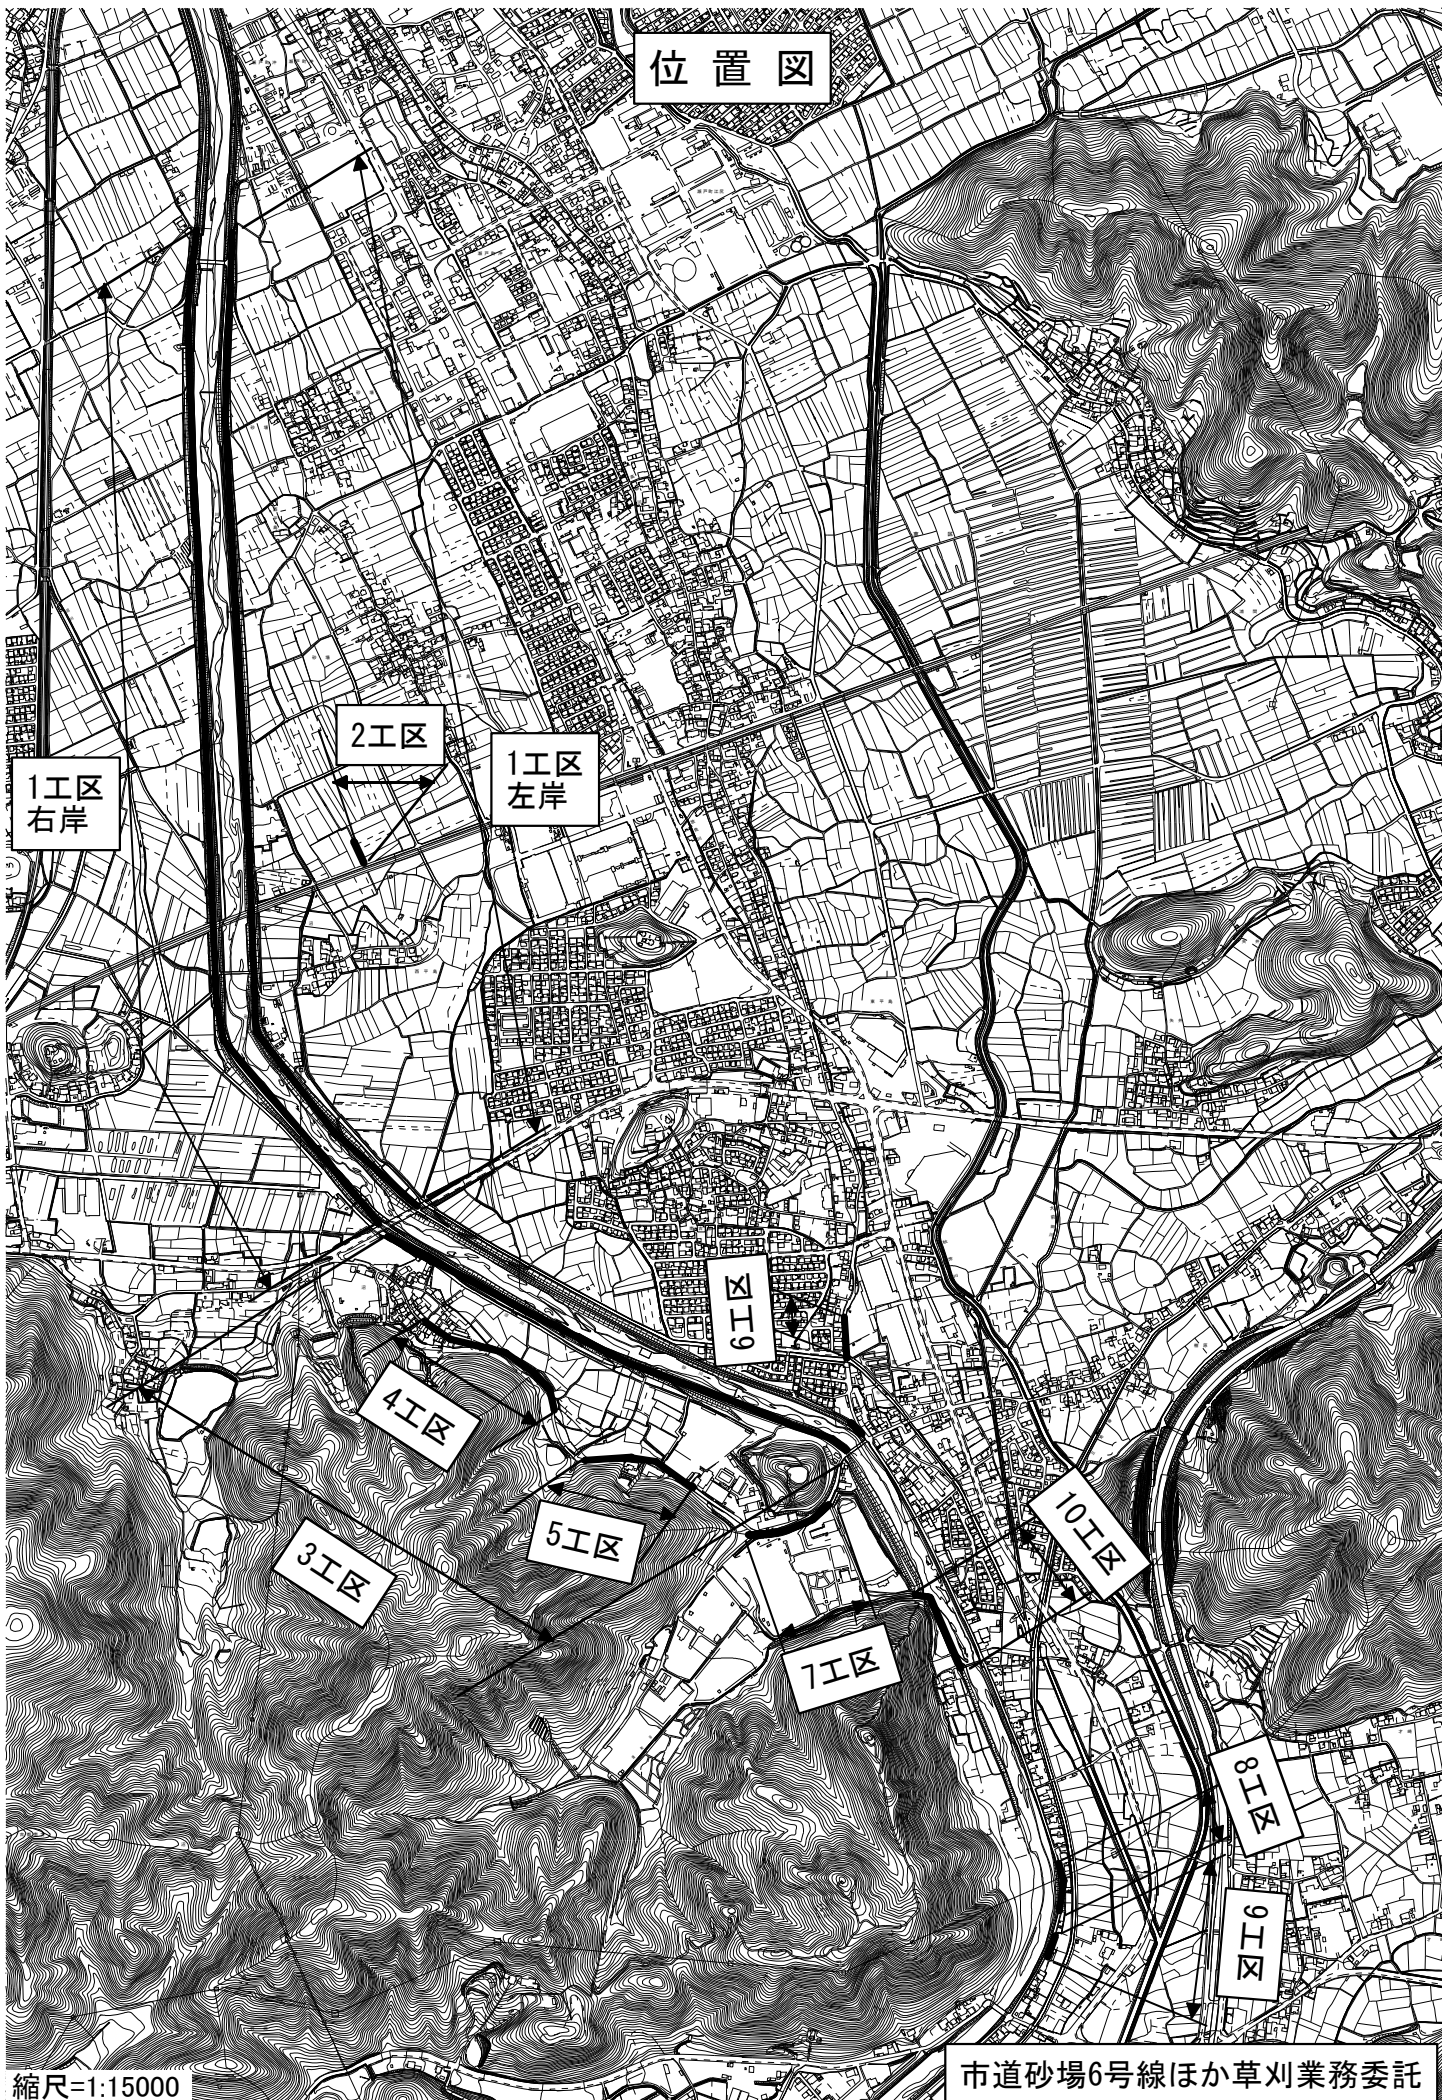

縮尺=1:15000

市道砂場6号線ほか草刈業務委託

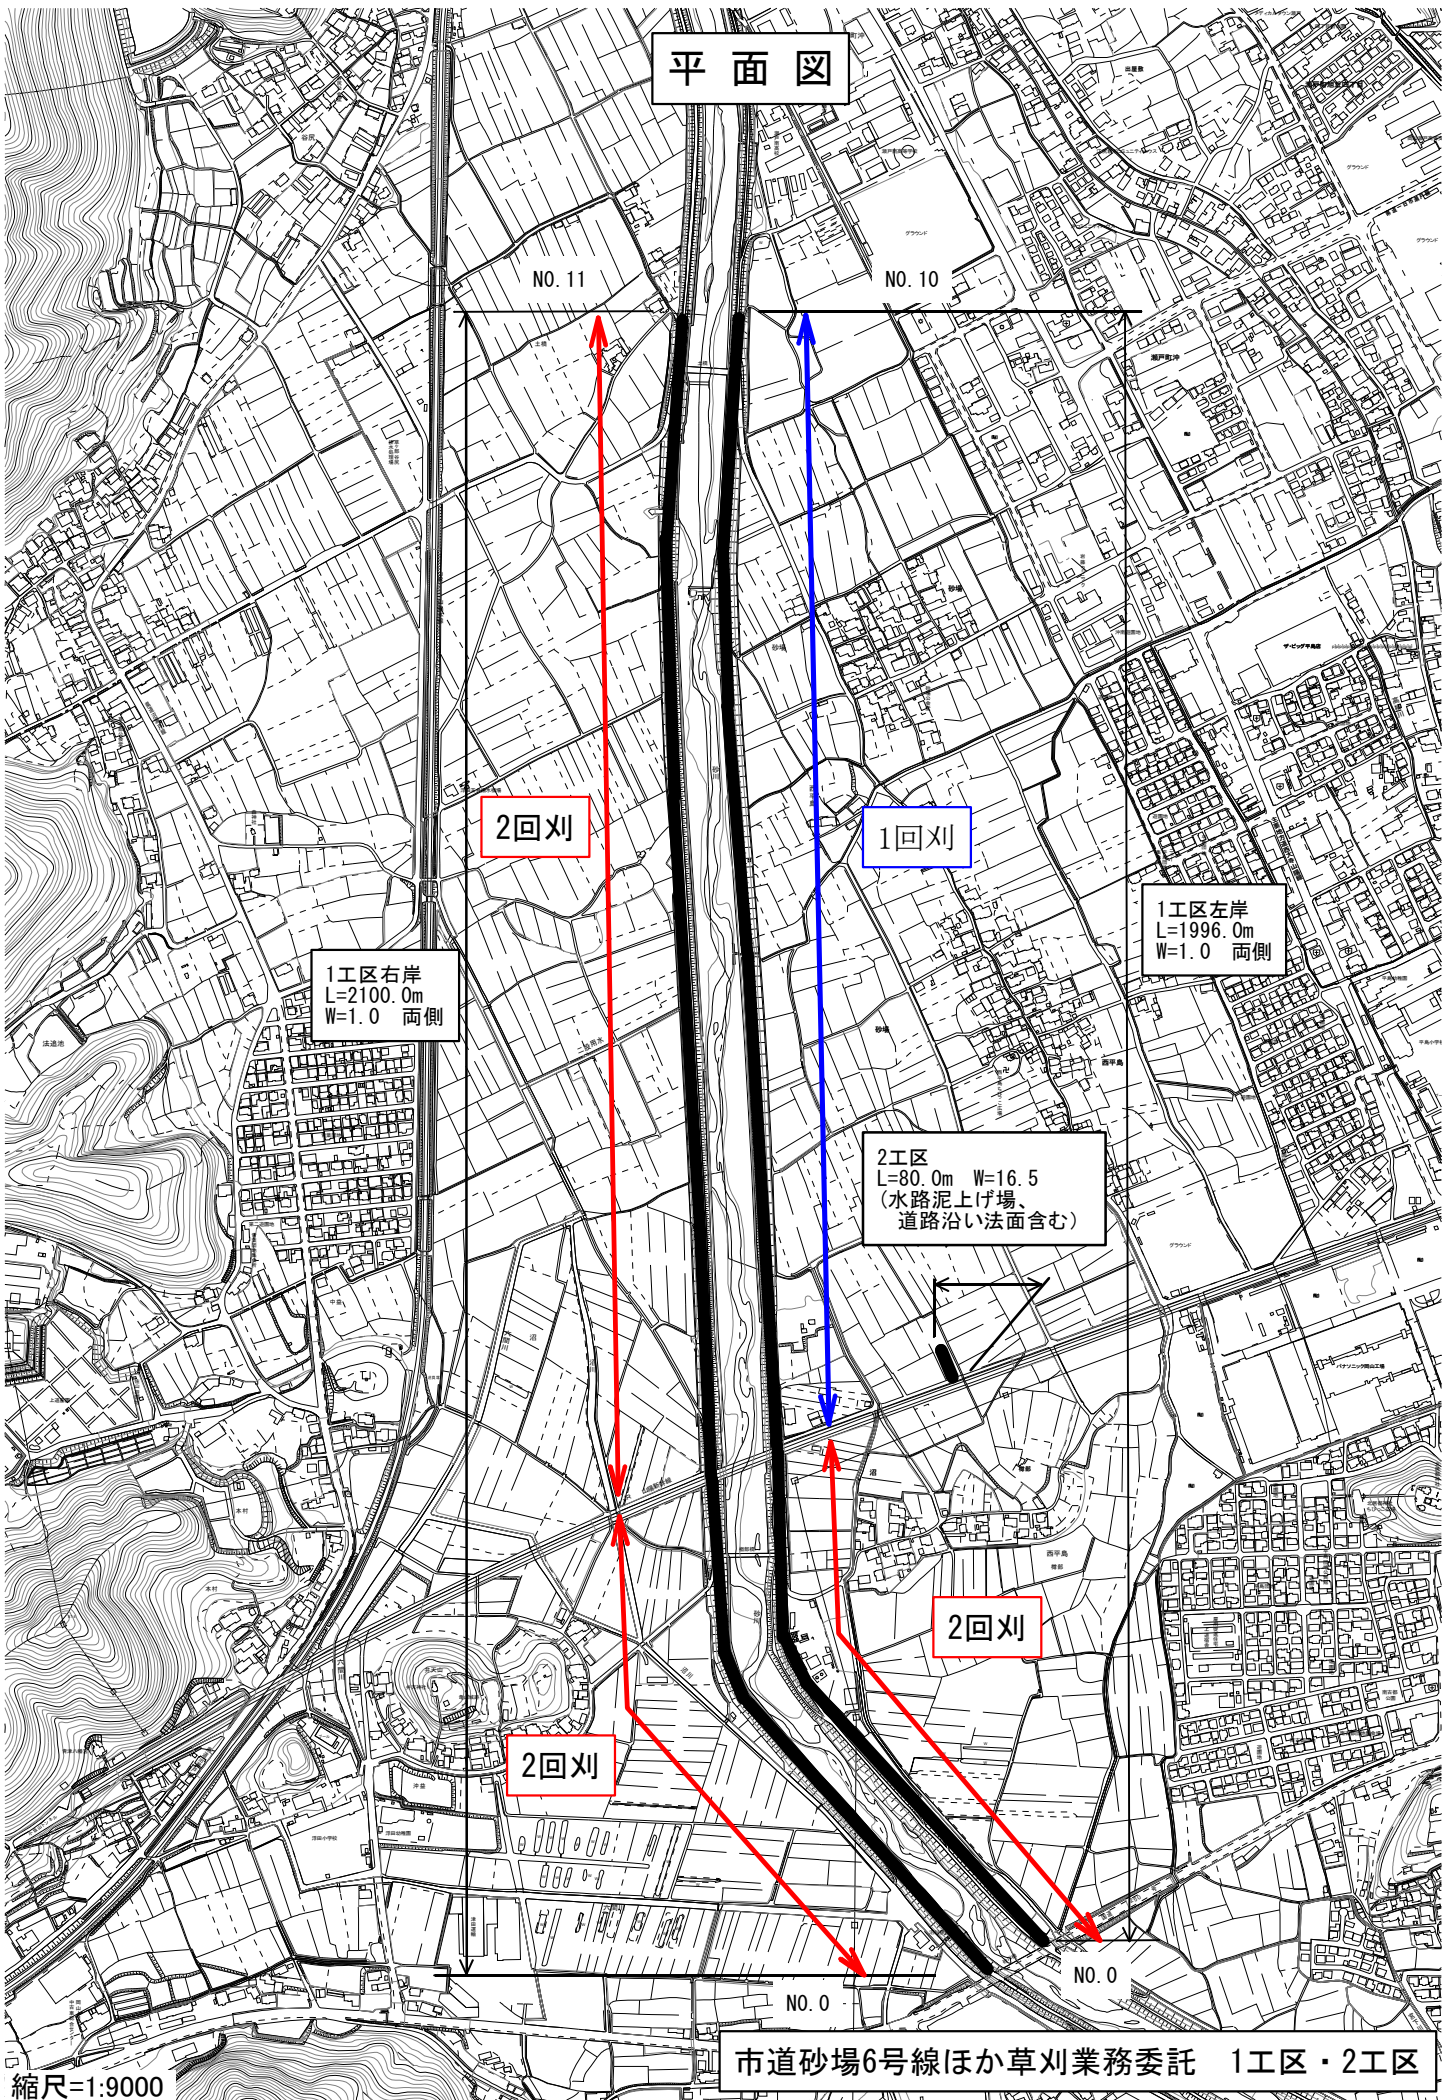

縮尺=1:9000

平面図

6工区
L= 50.0m
W= 1.0m左側

5工区
L=220.0m
W= 1.0m右側

5工区
L=100.0m
W= 1.0m左側

7工区
L=150.0m
W= 1.0m左側

10工区
L=170.0m
W= 1.0m右側

8工区
L= 90.0m
W= 1.0m右側

9工区
L= 30.0m
W= 1.0m左側

4工区
L=270.0m
W= 1.0m両側

3工区 (1回刈)
L=950.0m
W= 1.0m両側

市道砂場6号線ほか草刈業務委託 3工区～11工区

縮尺=1:9000