



位置図

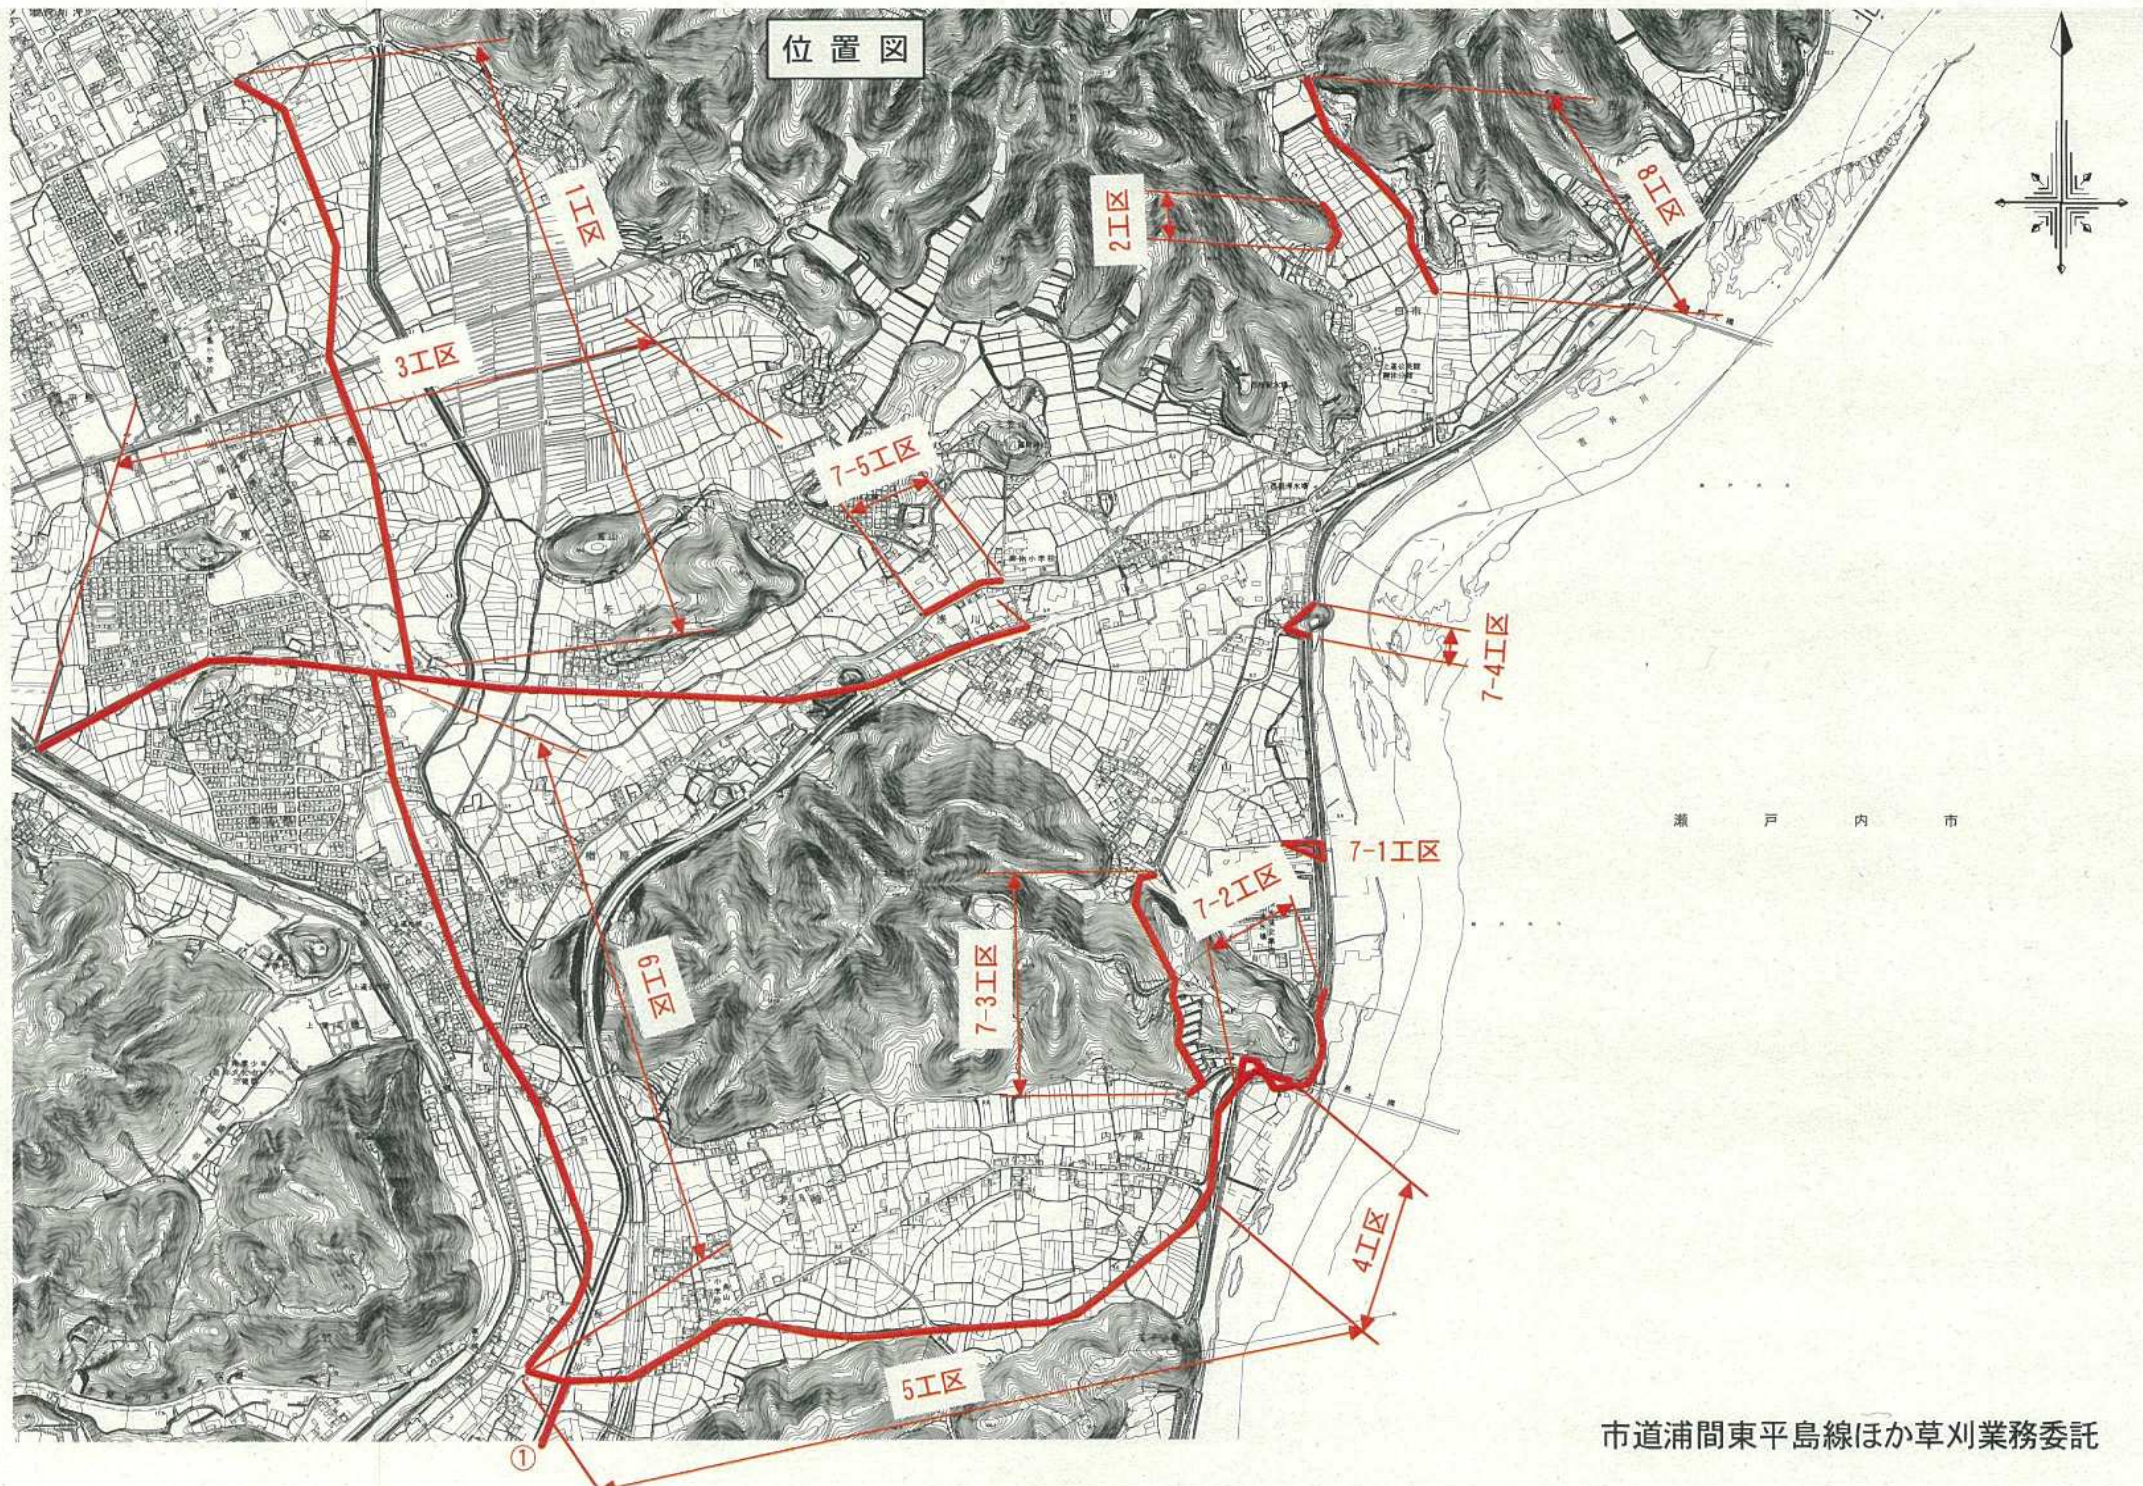


市道浦間東平島線ほか草刈業務委託

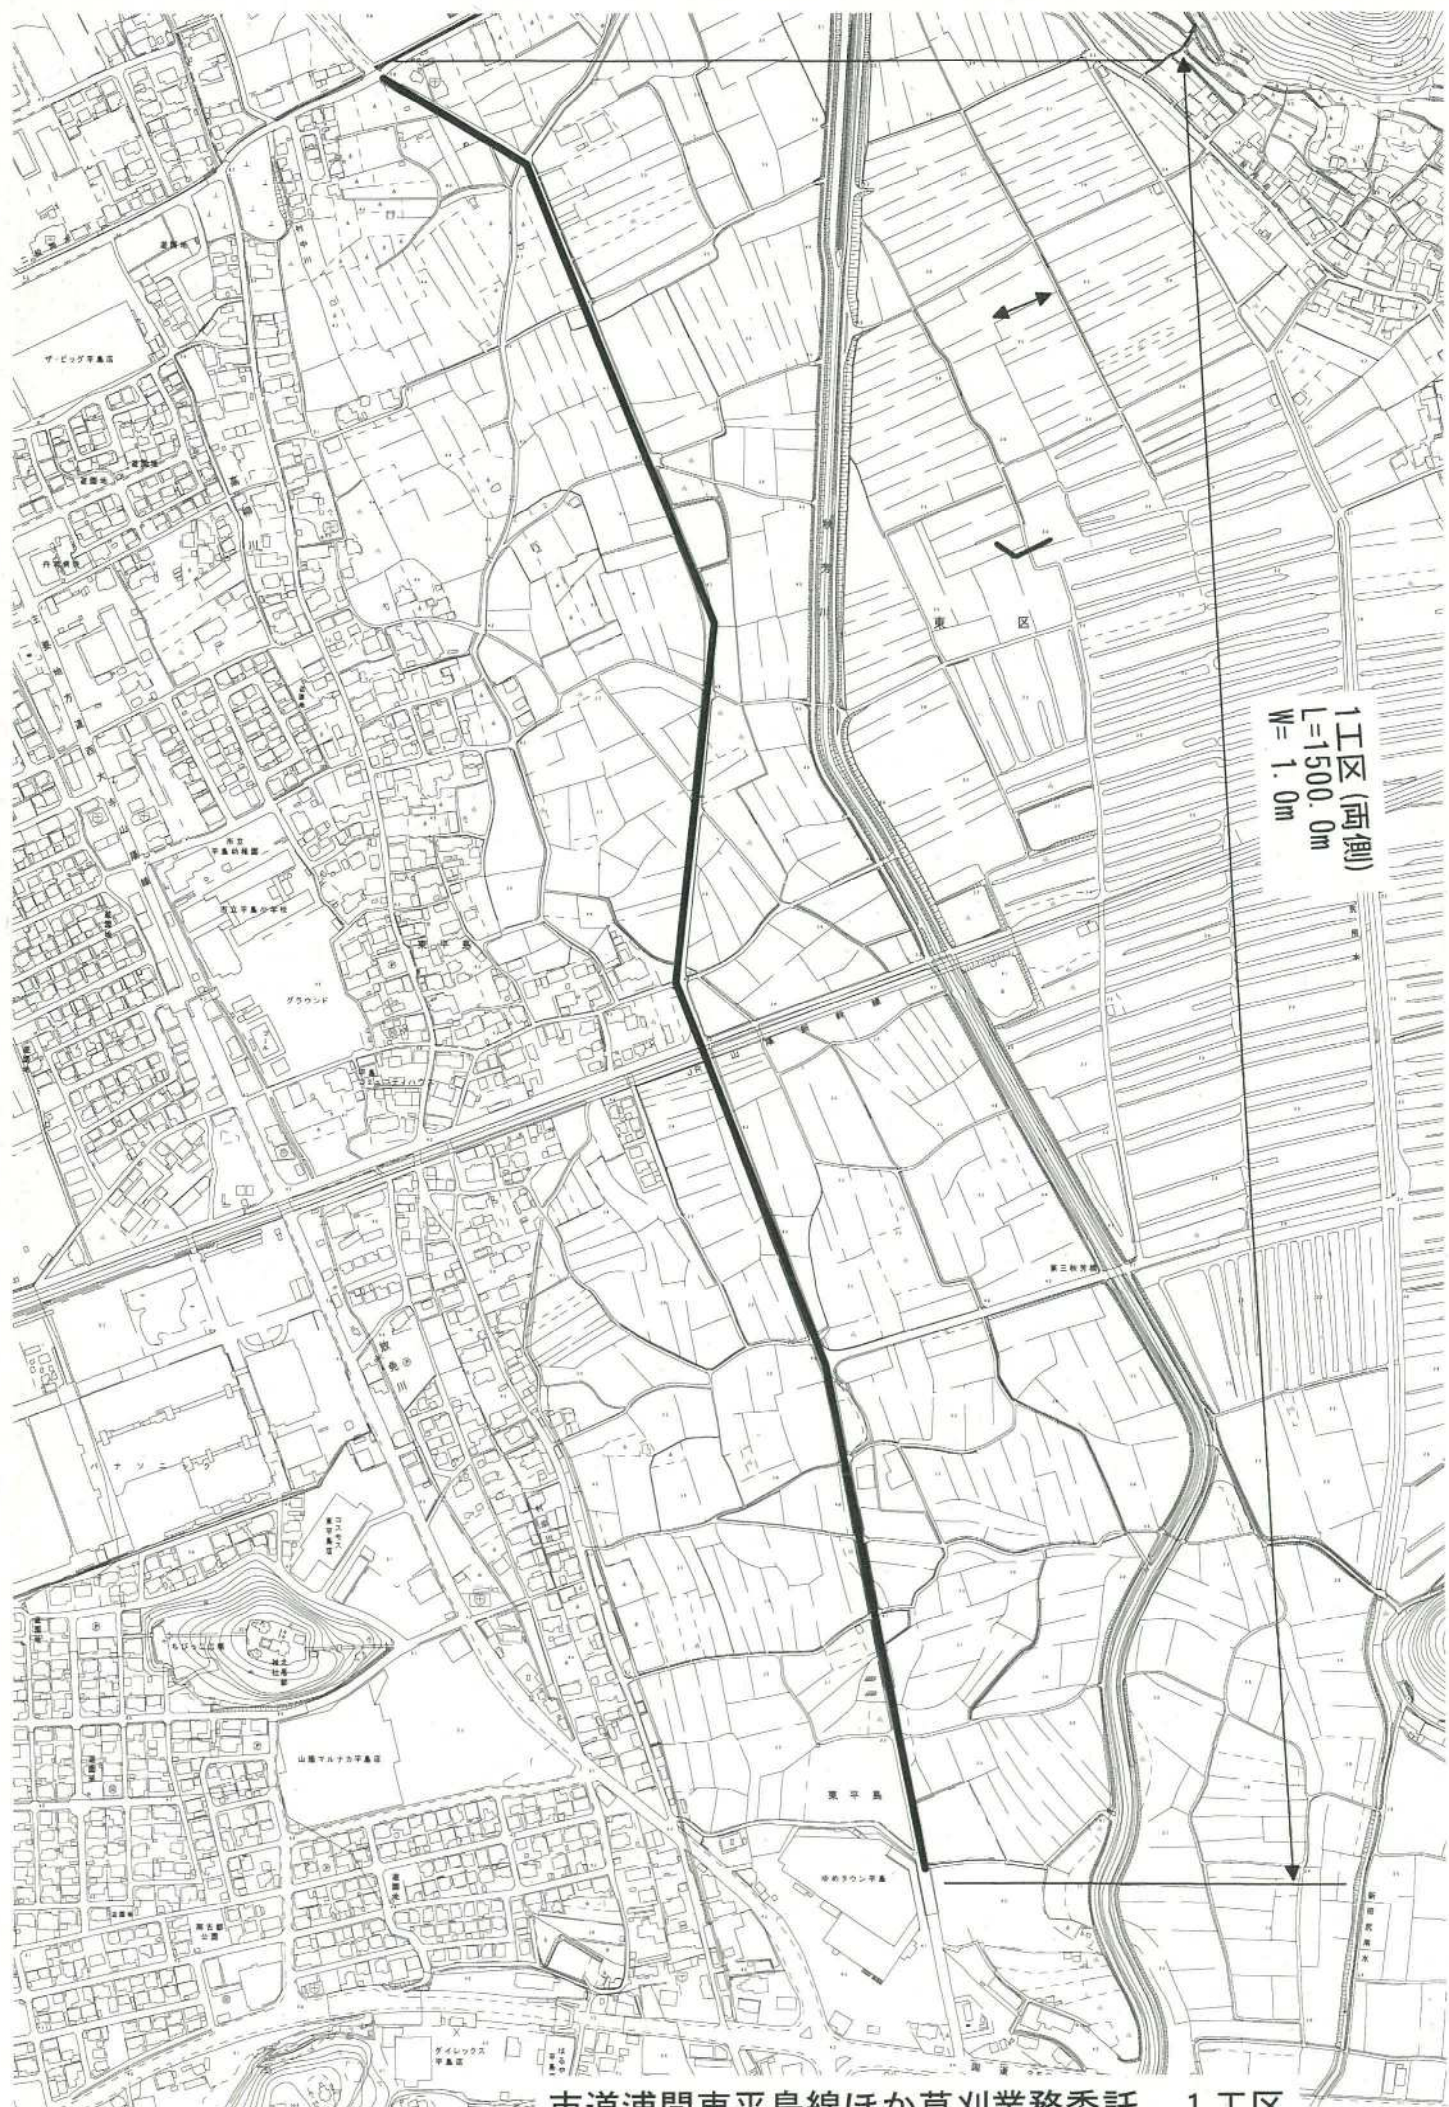

1工区(両側)
L=1500.0m
W=1.0m

平面図

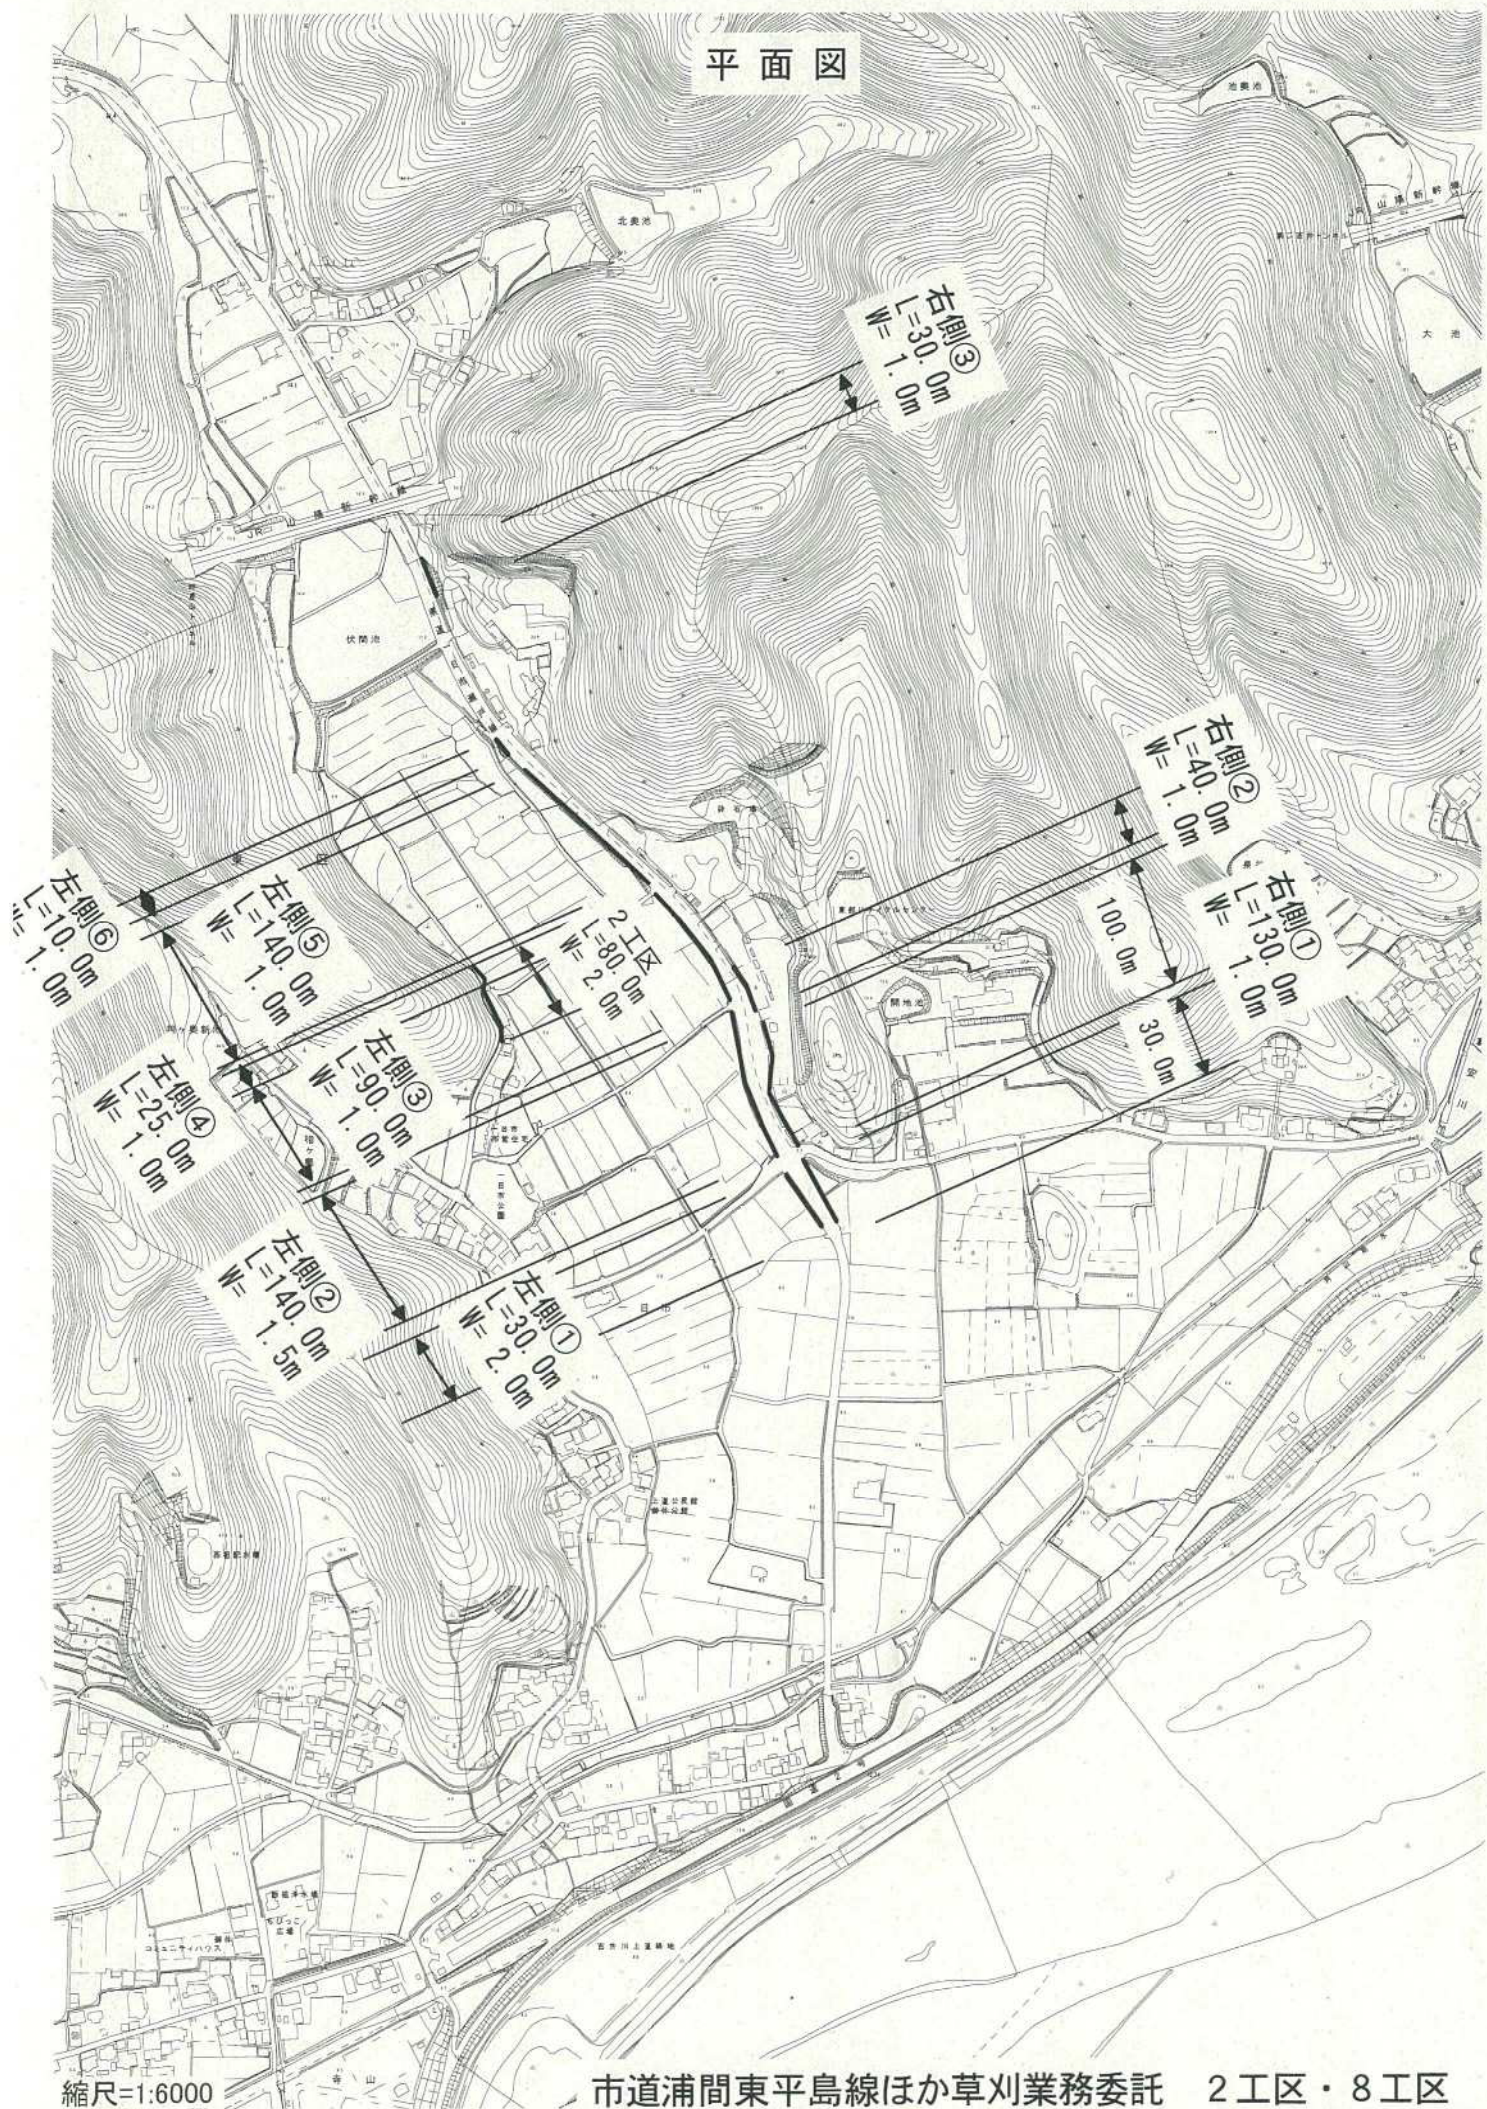

縮尺=1:6000

市道浦間東平島線ほか草刈業務委託 2工区・8工区

市道浦間東平島ほか草刈業務委託 3工区 (1/4)

平面図

東平島

ゆめタウン平島

左側 ③
L=70.0m
W=1.0m

国道 250 号

青山岡山
平島店

淡島橋

浮橋

123+N

大前田川

秋芳川


主要地

日本

市道浦間東平島線ほか草刈業務委託 3工区 (2/4)

縮尺=1:2500


平面図

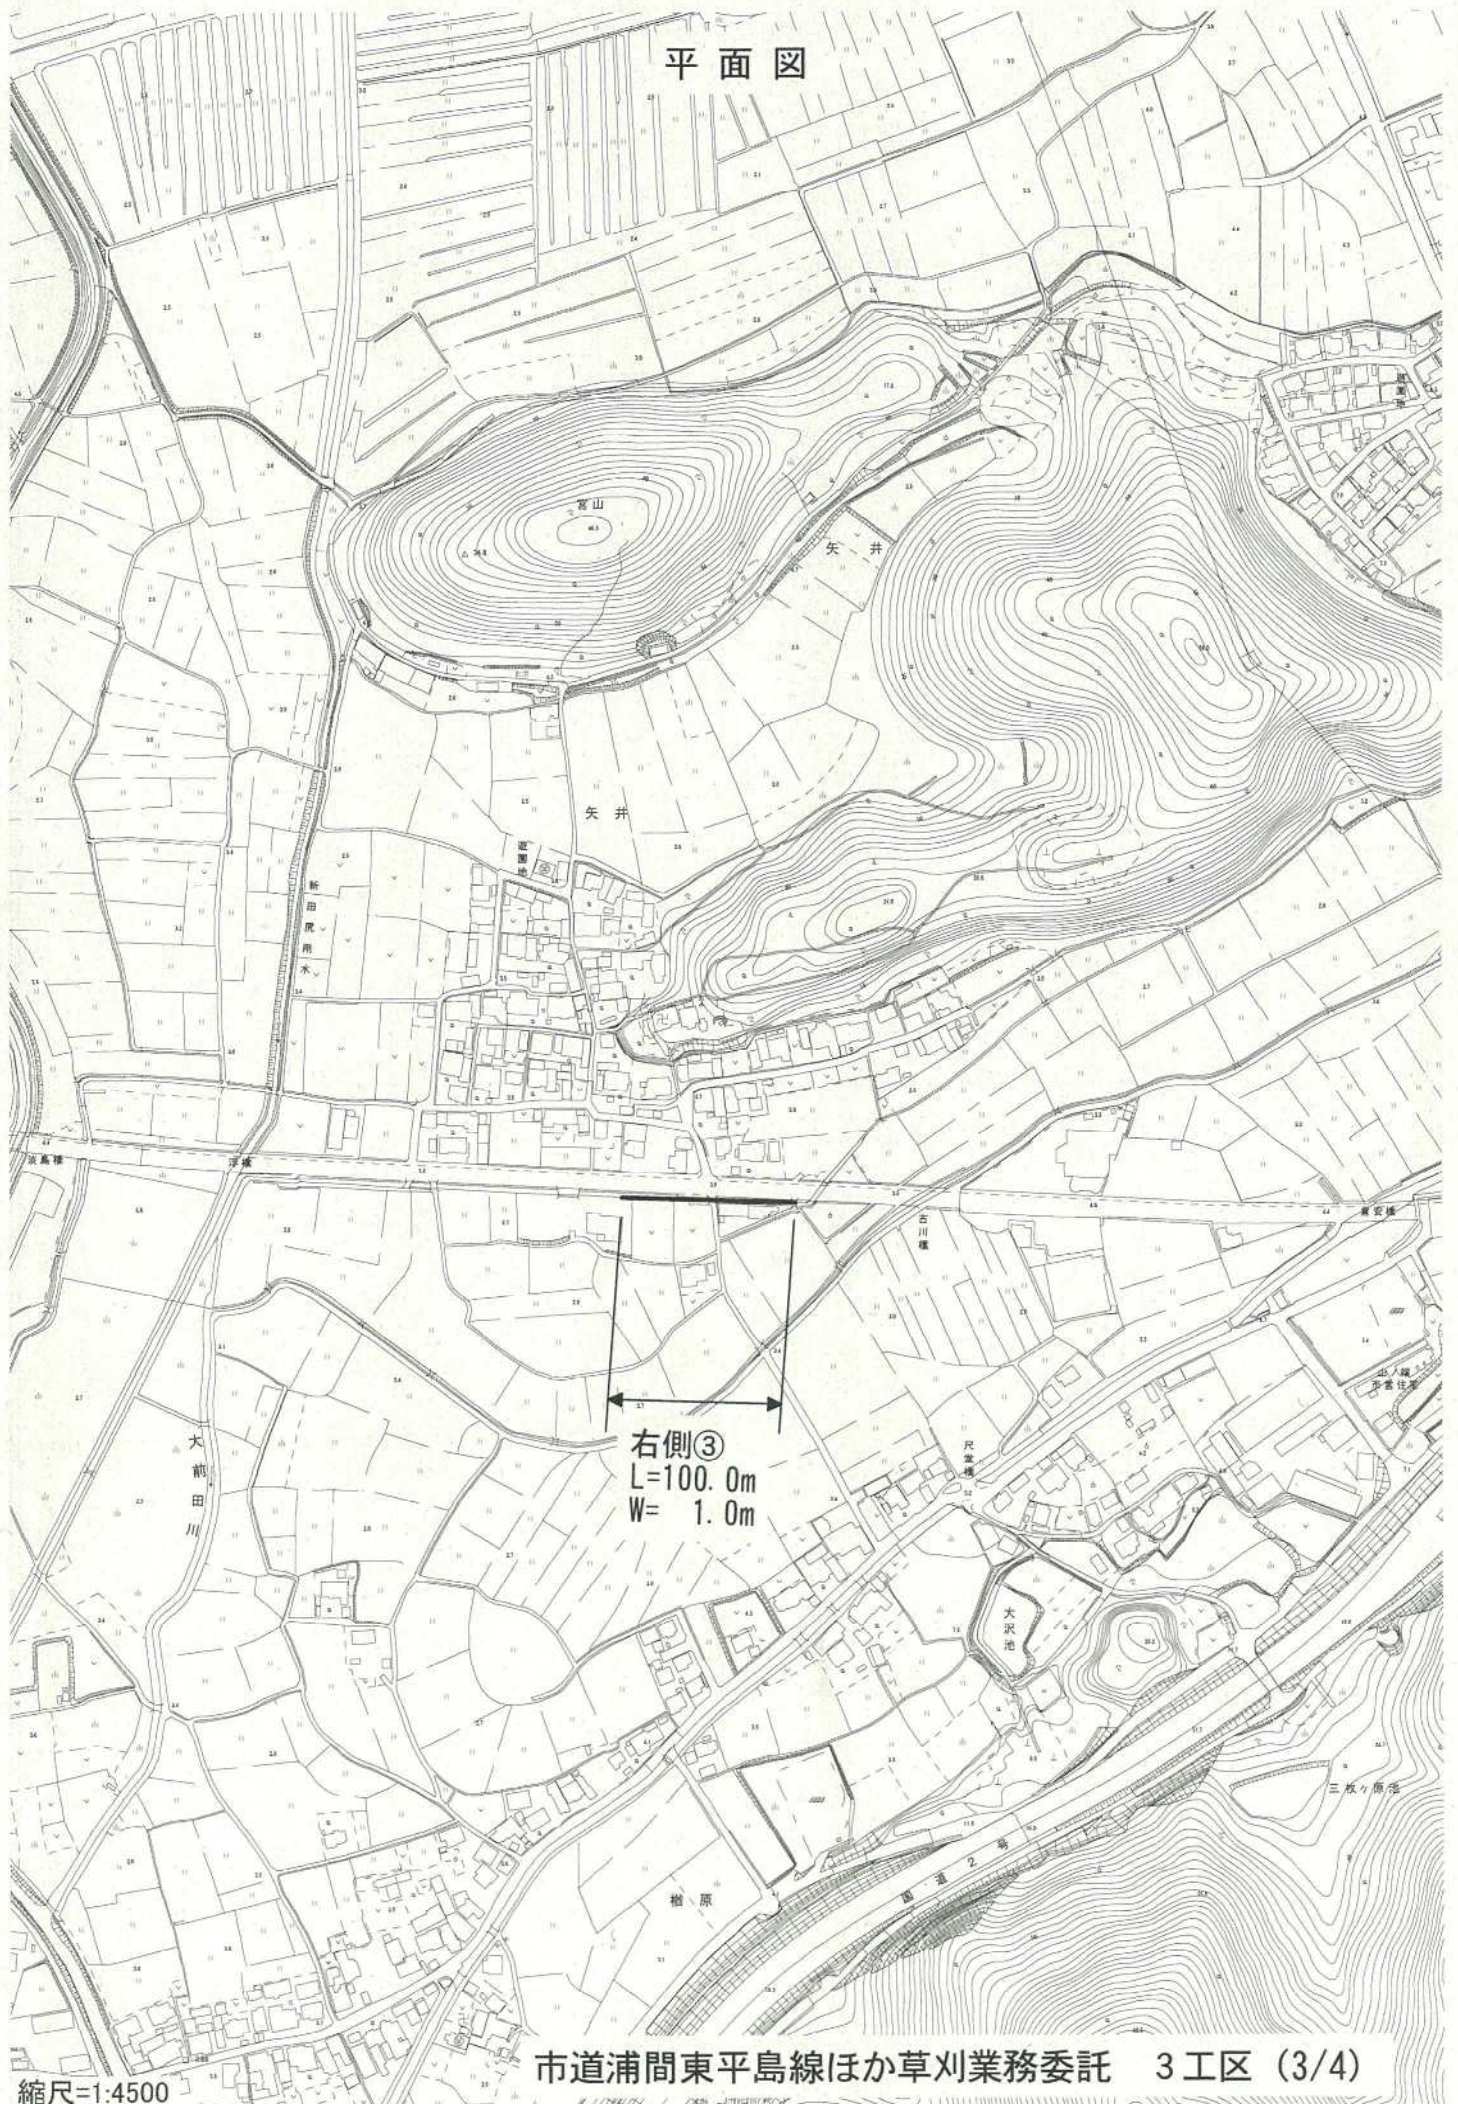

縮尺=1:4500

市道浦間東平島線ほか草刈業務委託 3工区 (3/4)

宮池
御休宮池公園

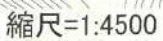


平面图



市道浦間東平島線ほか草刈業務委託 4工区・5工区

平面図

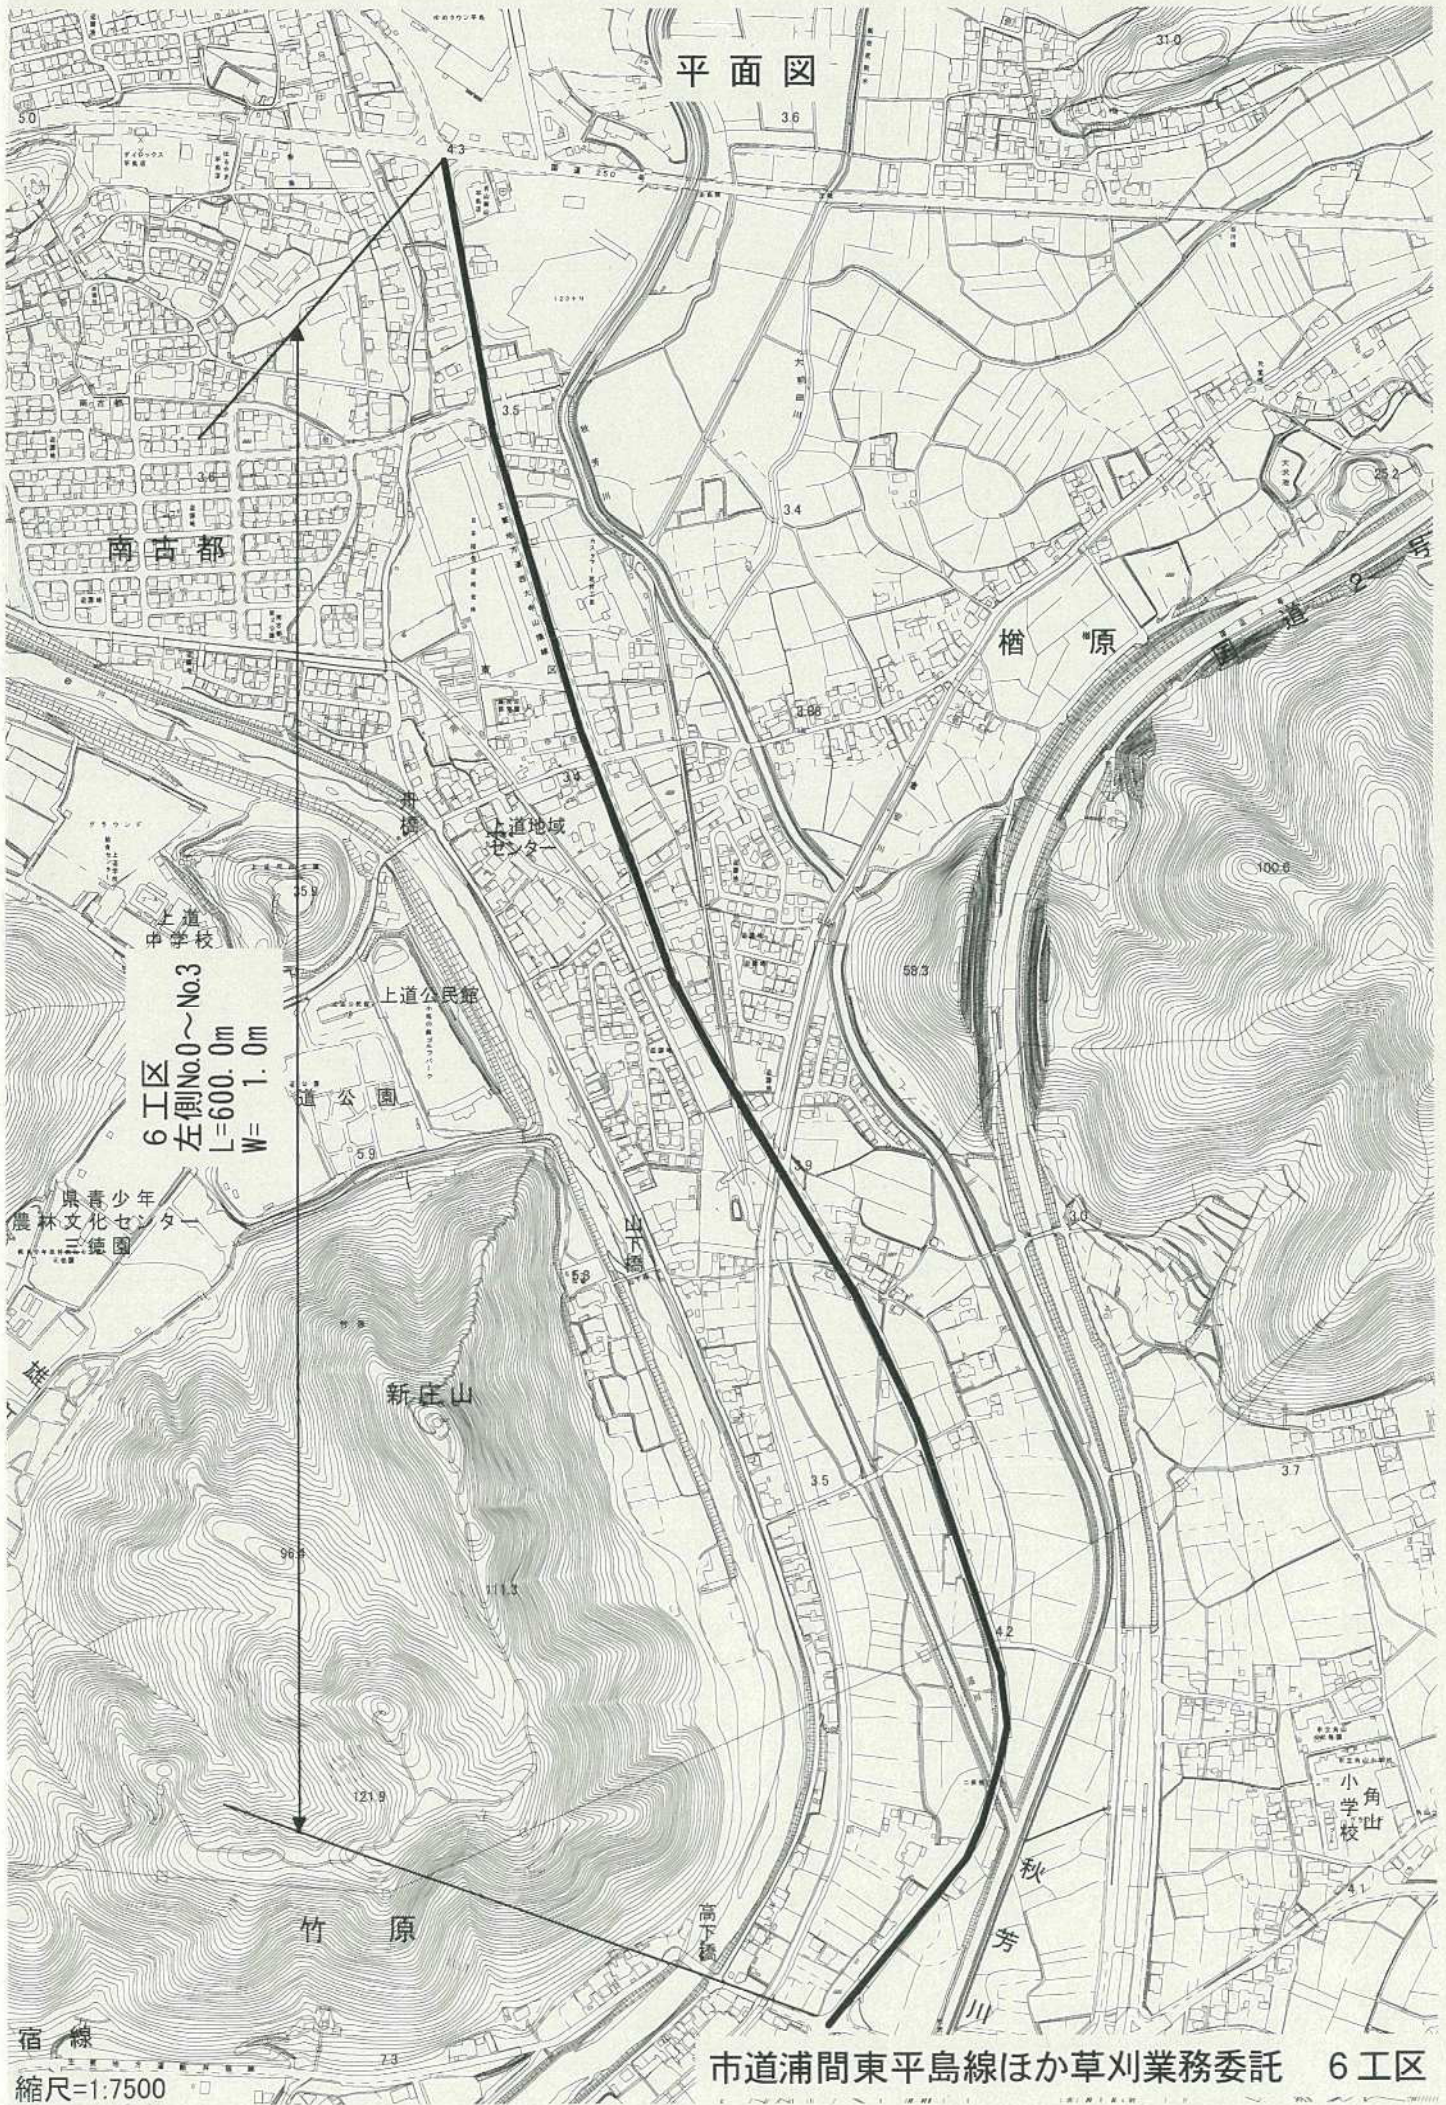

6工区
左側No.0~No.3
L=600.0m
W=1.0m

県青少年
農林文化センター
三徳園

市道浦間東平島線ほか草刈業務委託 6工区

宿線
縮尺=1:7500

平面図

御休小学校

四柏浄水場

浅川

7-5工区
右側
L=190.0m
W= 0.5m

7-4工区
左側
L=165.0m
W= 2.0m

7-1工区
水道企業団北側 取合部

7-3工区
右側
L=145.0m
W= 1.0m

7-3工区
左側
L=510.0m
W= 2.0m

県広域水道企業団
岡山浄水場

7-2工区
左側
L=480.0m
W= 2.0m

内ヶ原

市道浦間東平島線ほか草刈業務委託 7-1工区~7-5工区

縮尺=1:6500