



位置図
(1/2)

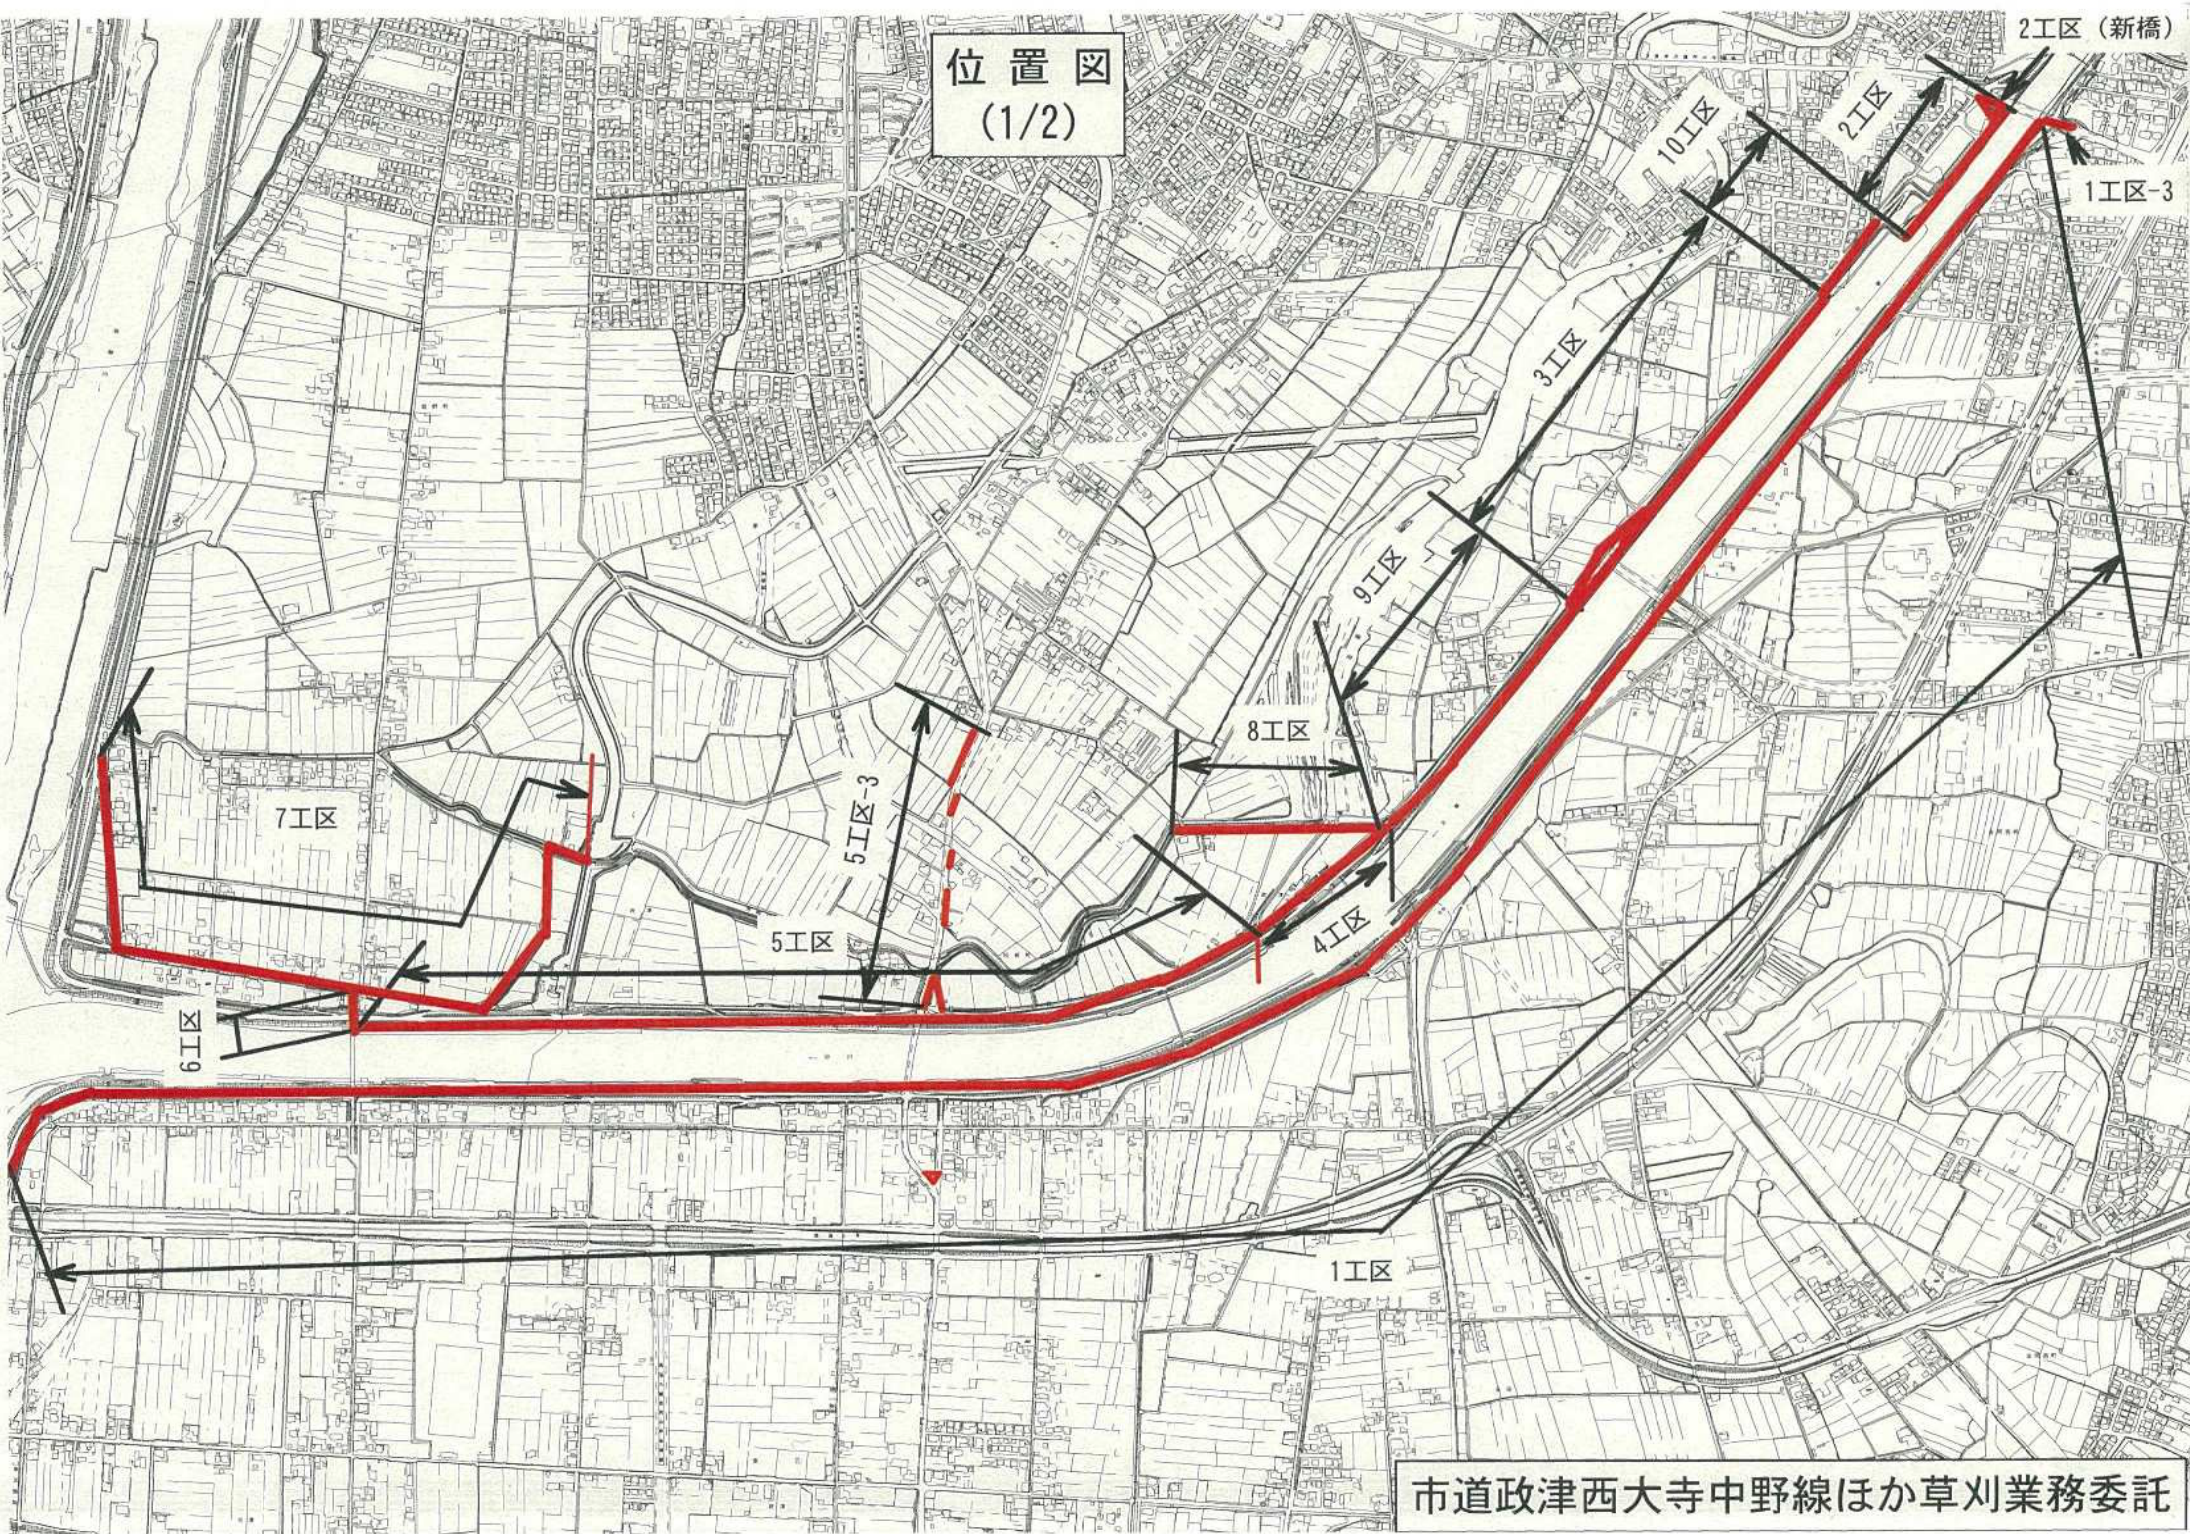


位置図
(2/2)

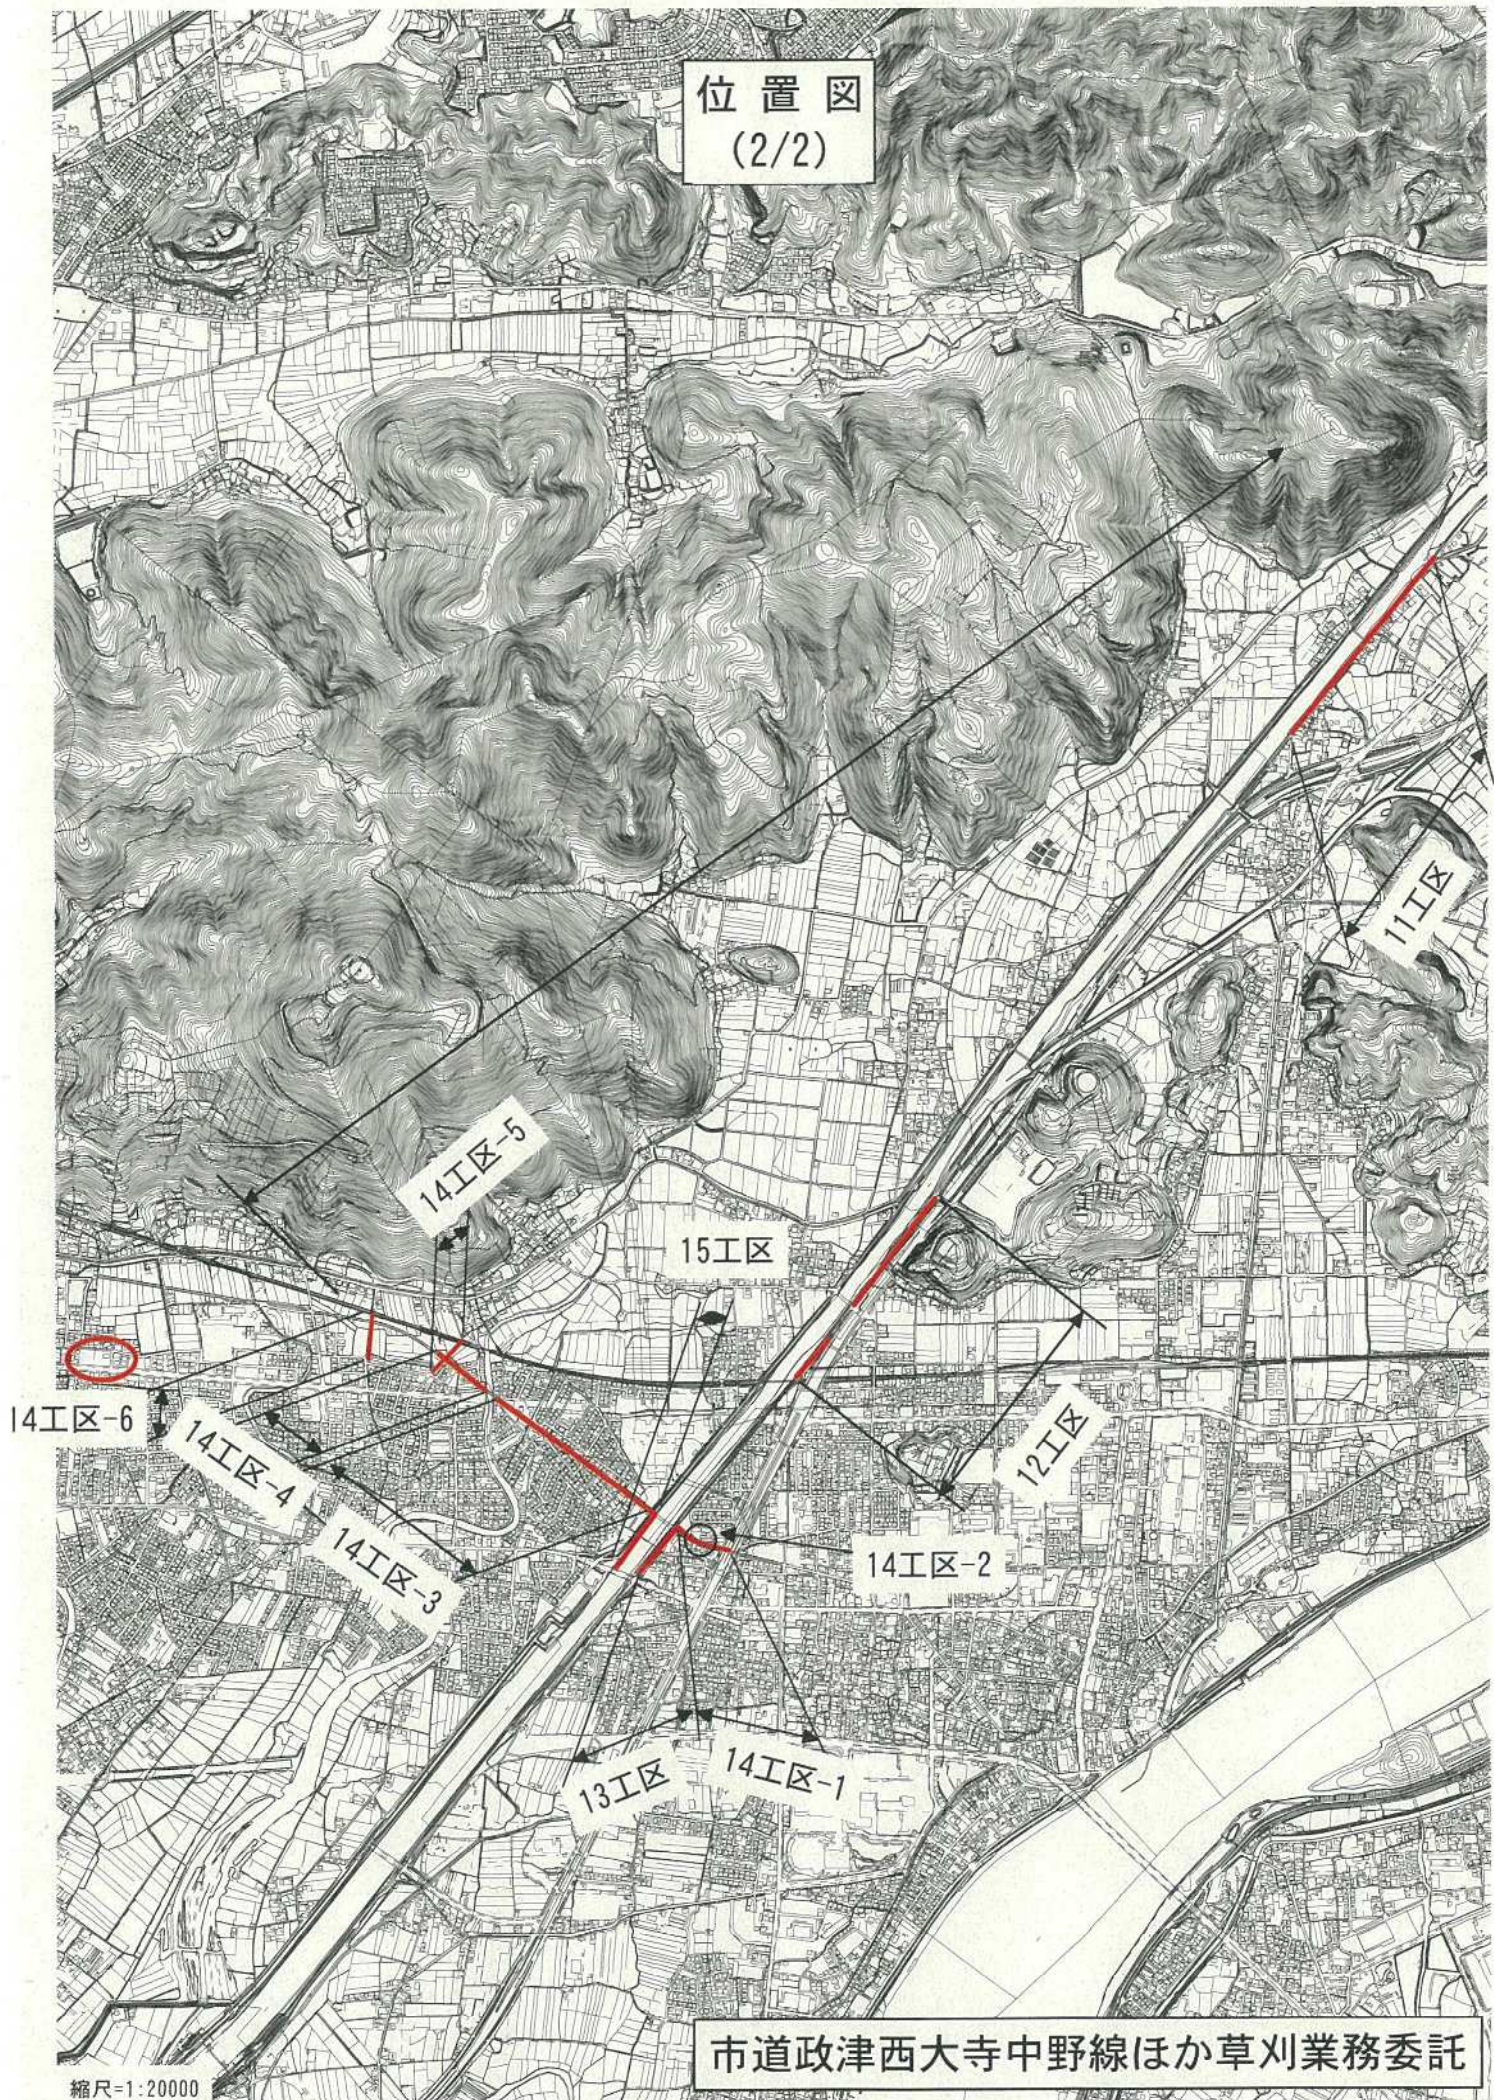

市道政津西大寺中野線ほか草刈業務委託


縮尺=1:20000

平面図 (1/5)

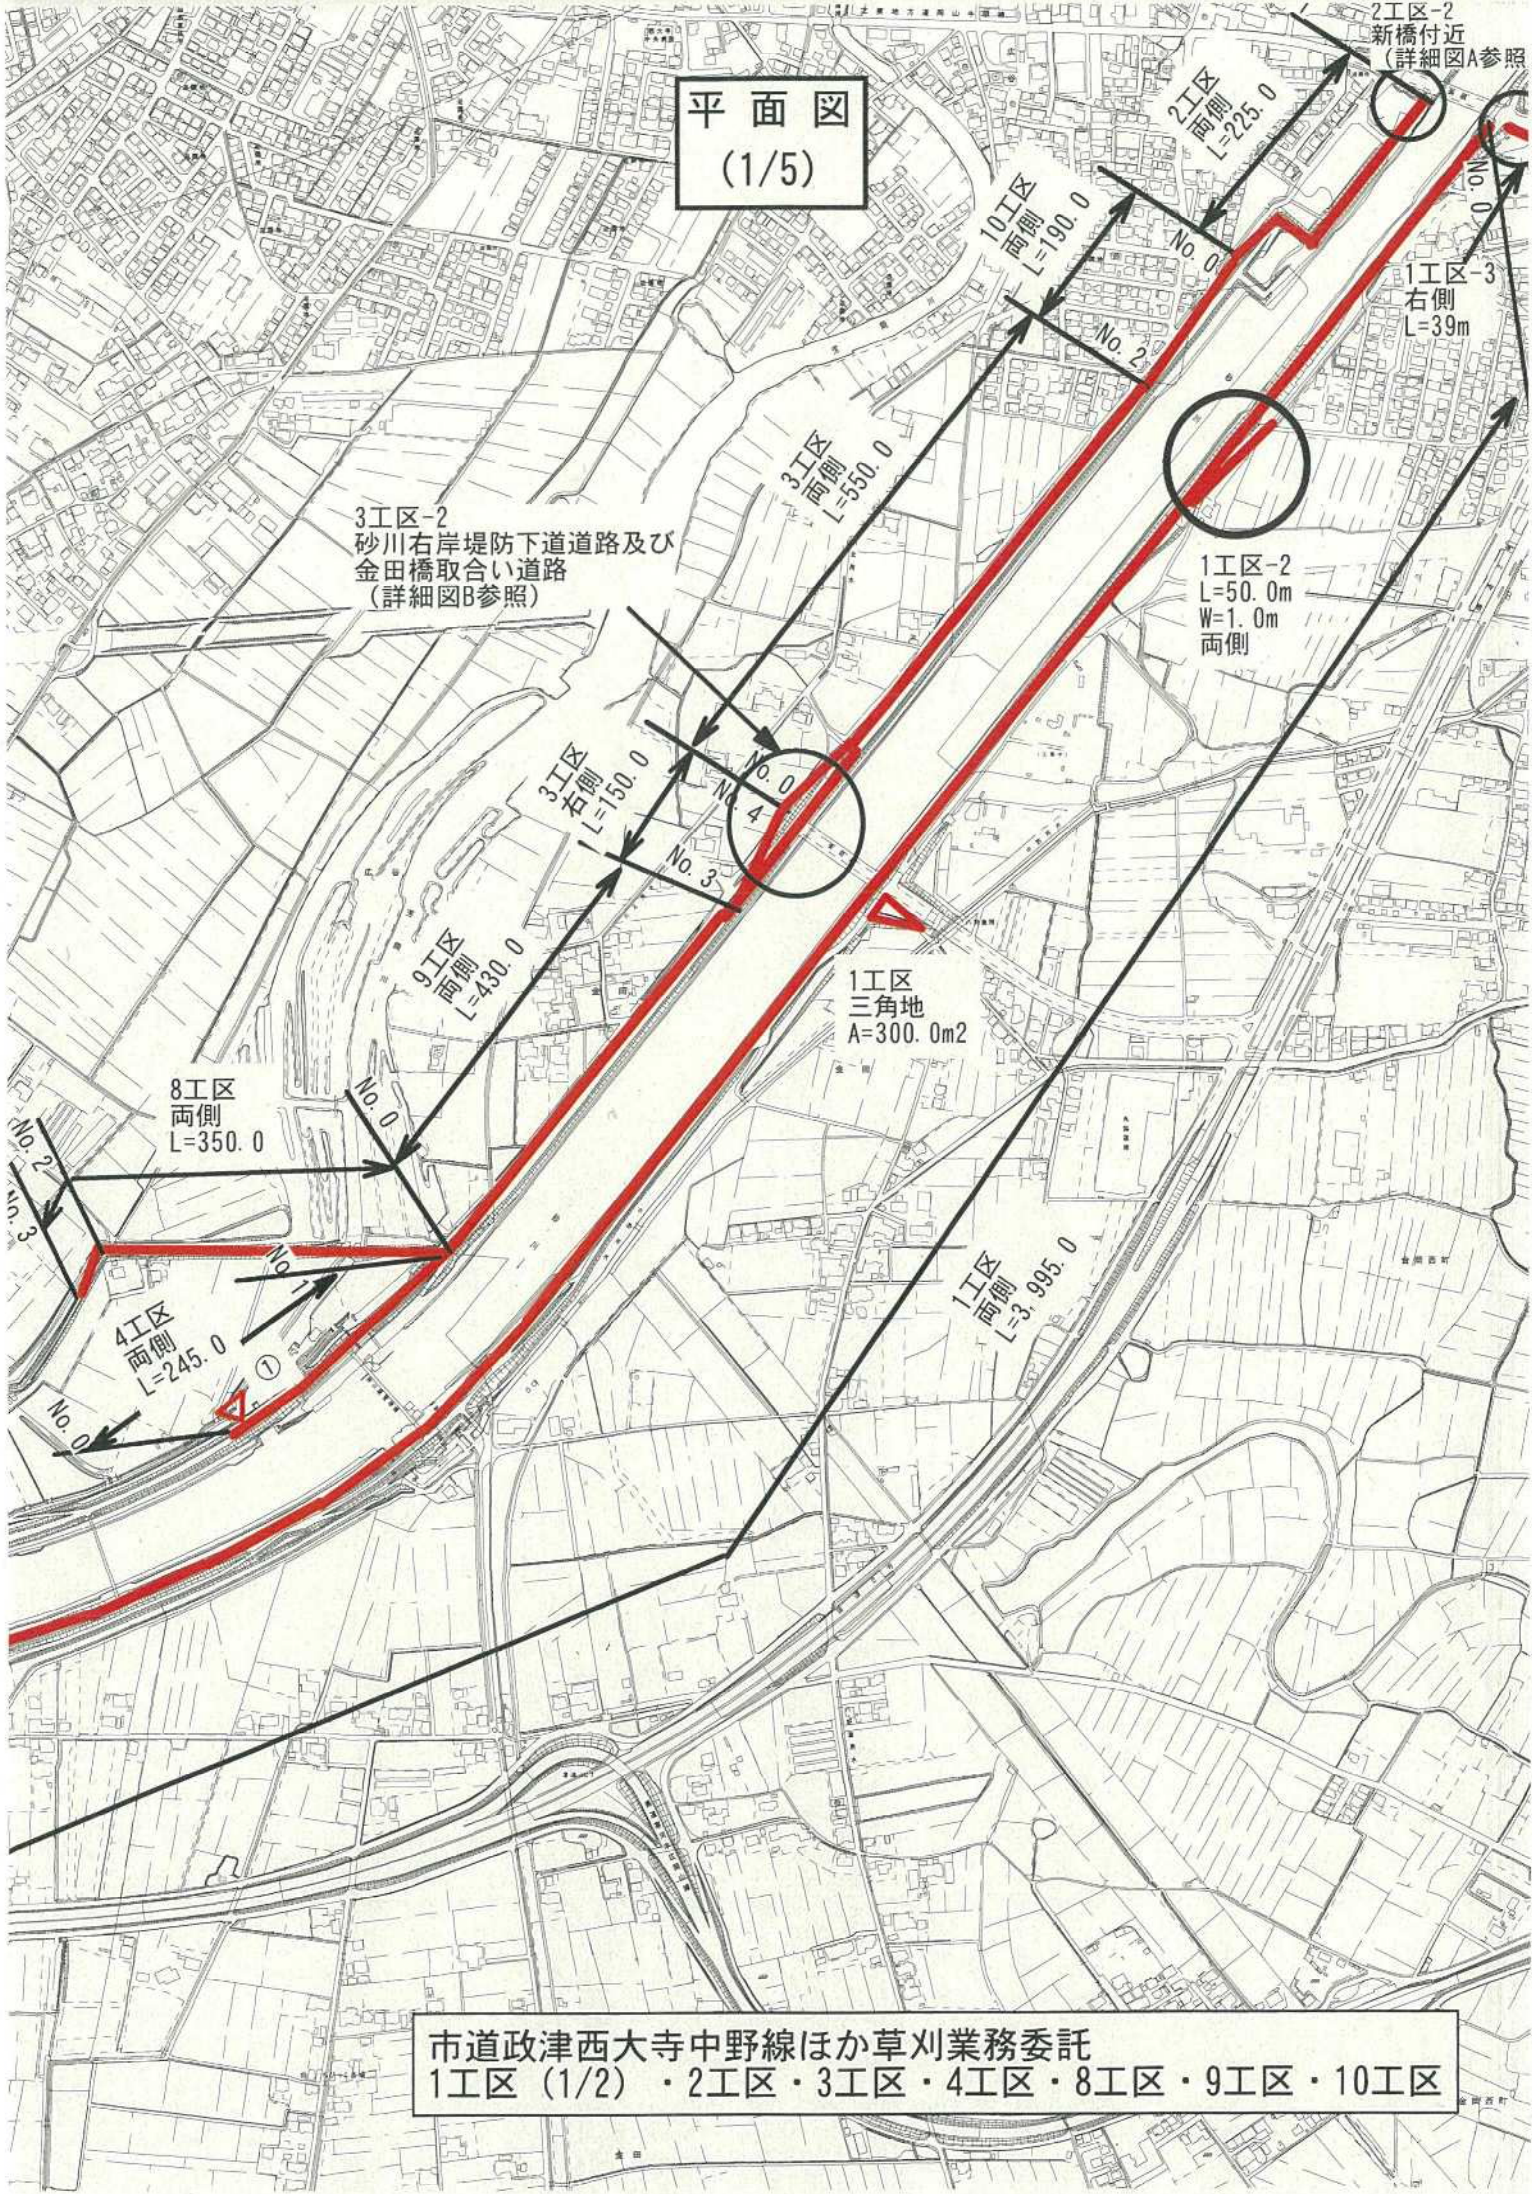

市道政津西大寺中野線ほか草刈業務委託
1工区 (1/2) ・ 2工区 ・ 3工区 ・ 4工区 ・ 8工区 ・ 9工区 ・ 10工区

詳細図 A

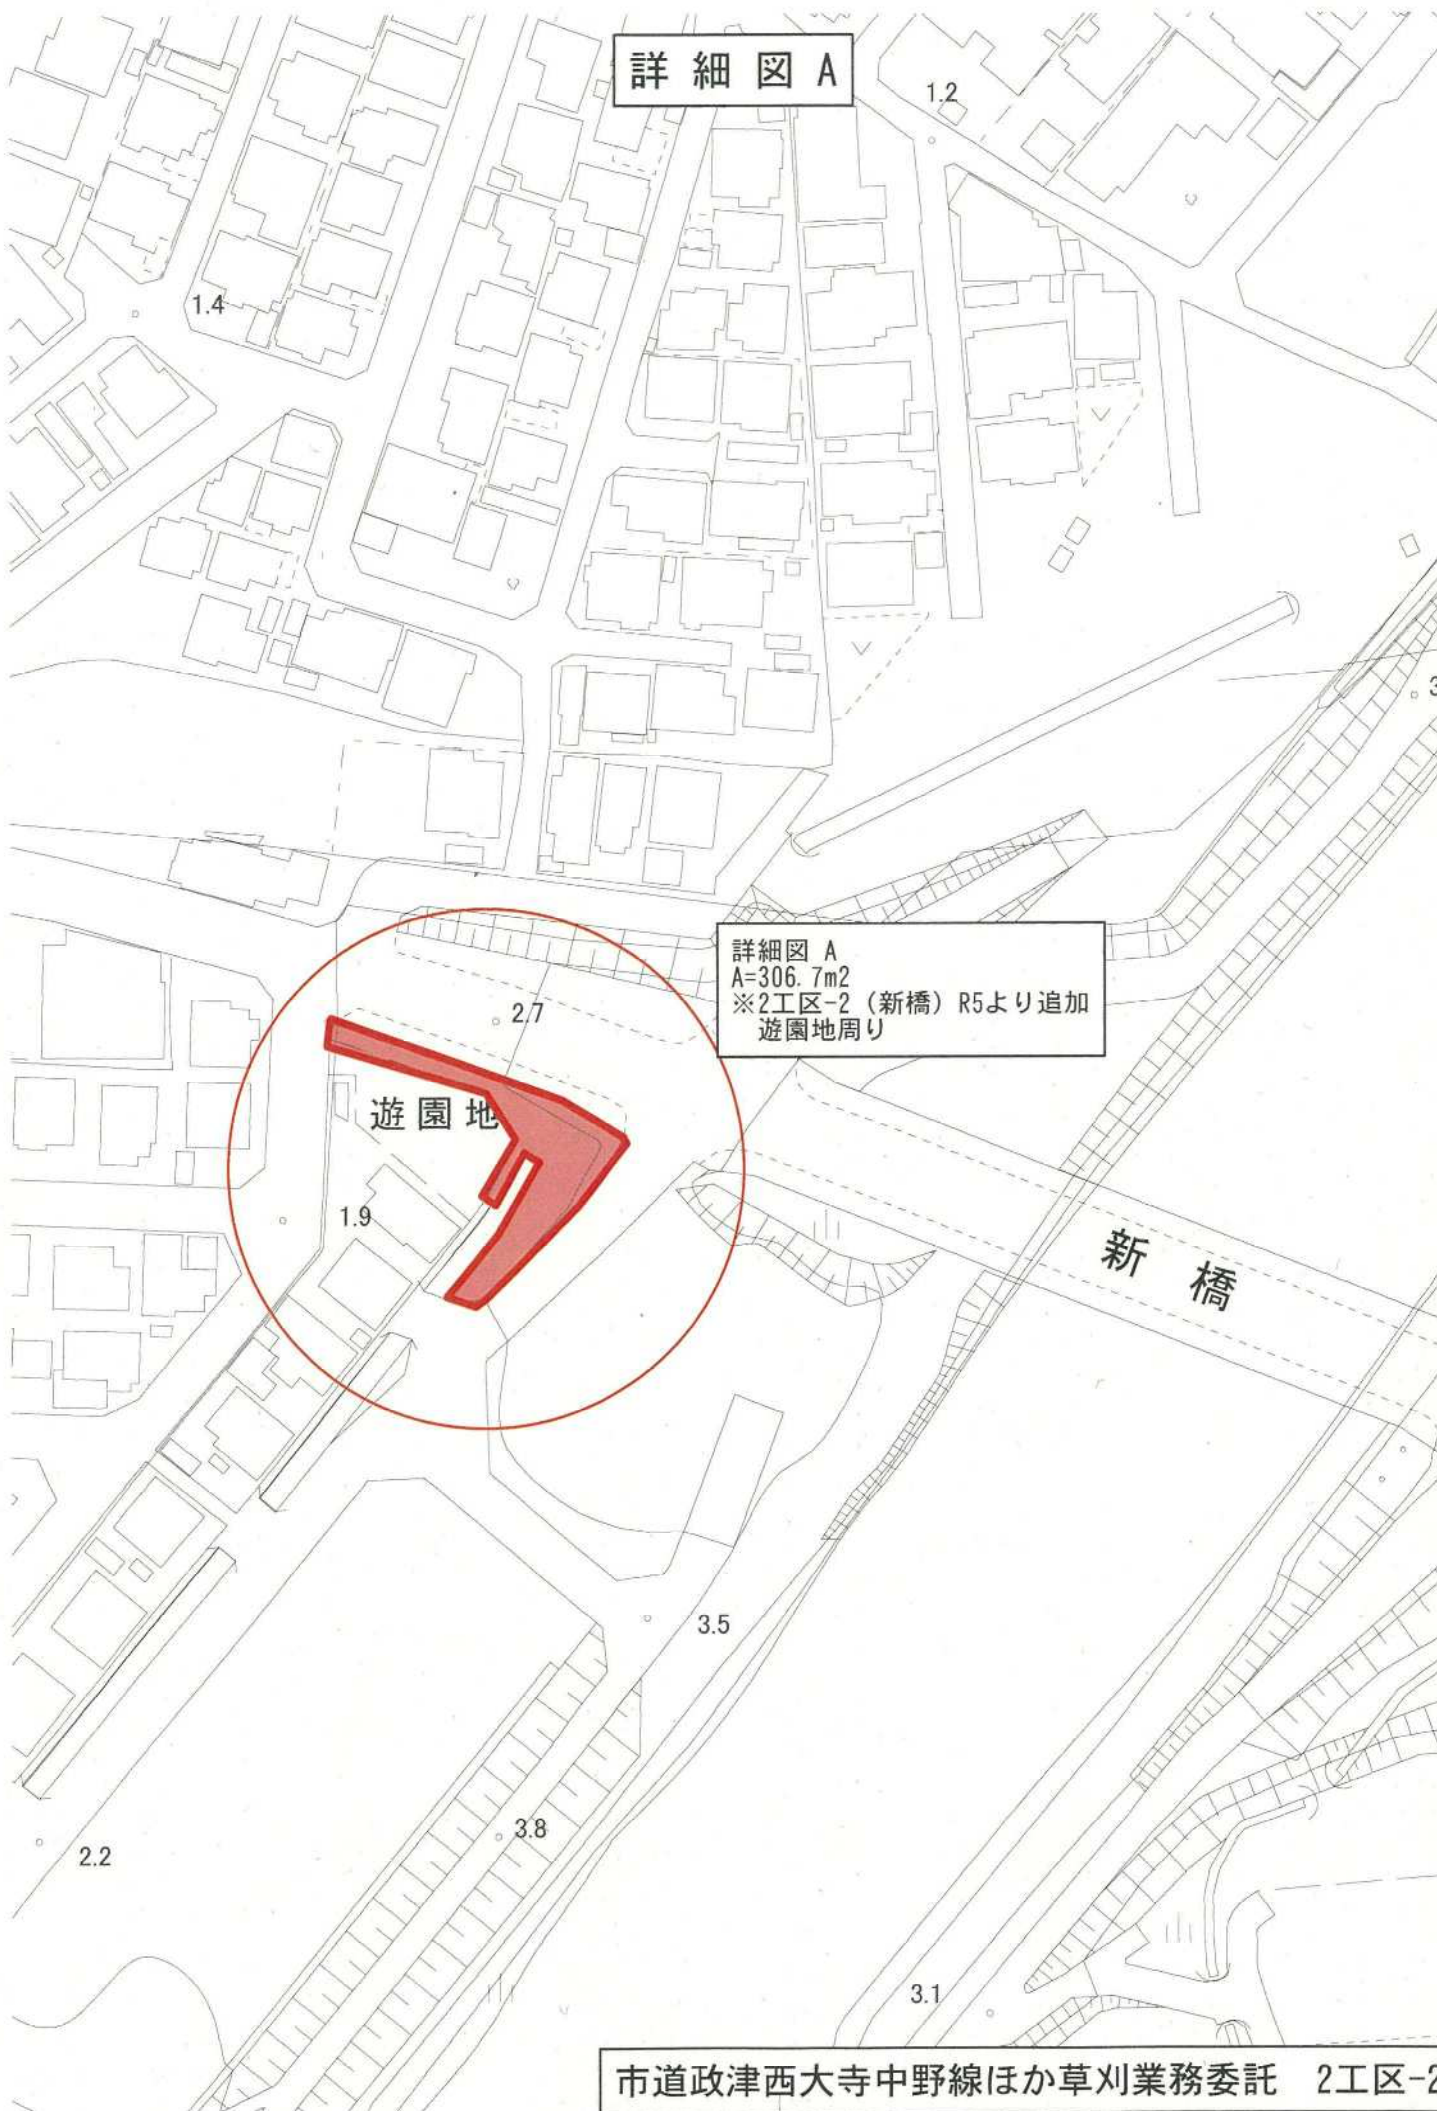

詳細図 B

詳細図 B
A=359.0m²
※3工区-2
砂川右岸堤防下道路及び
金田橋取合い道路
L=179.5 W=1.0m両側

川
北
用
水


金
田
橋

八軒屋橋

金
田

金
田

平面図
(2/5)

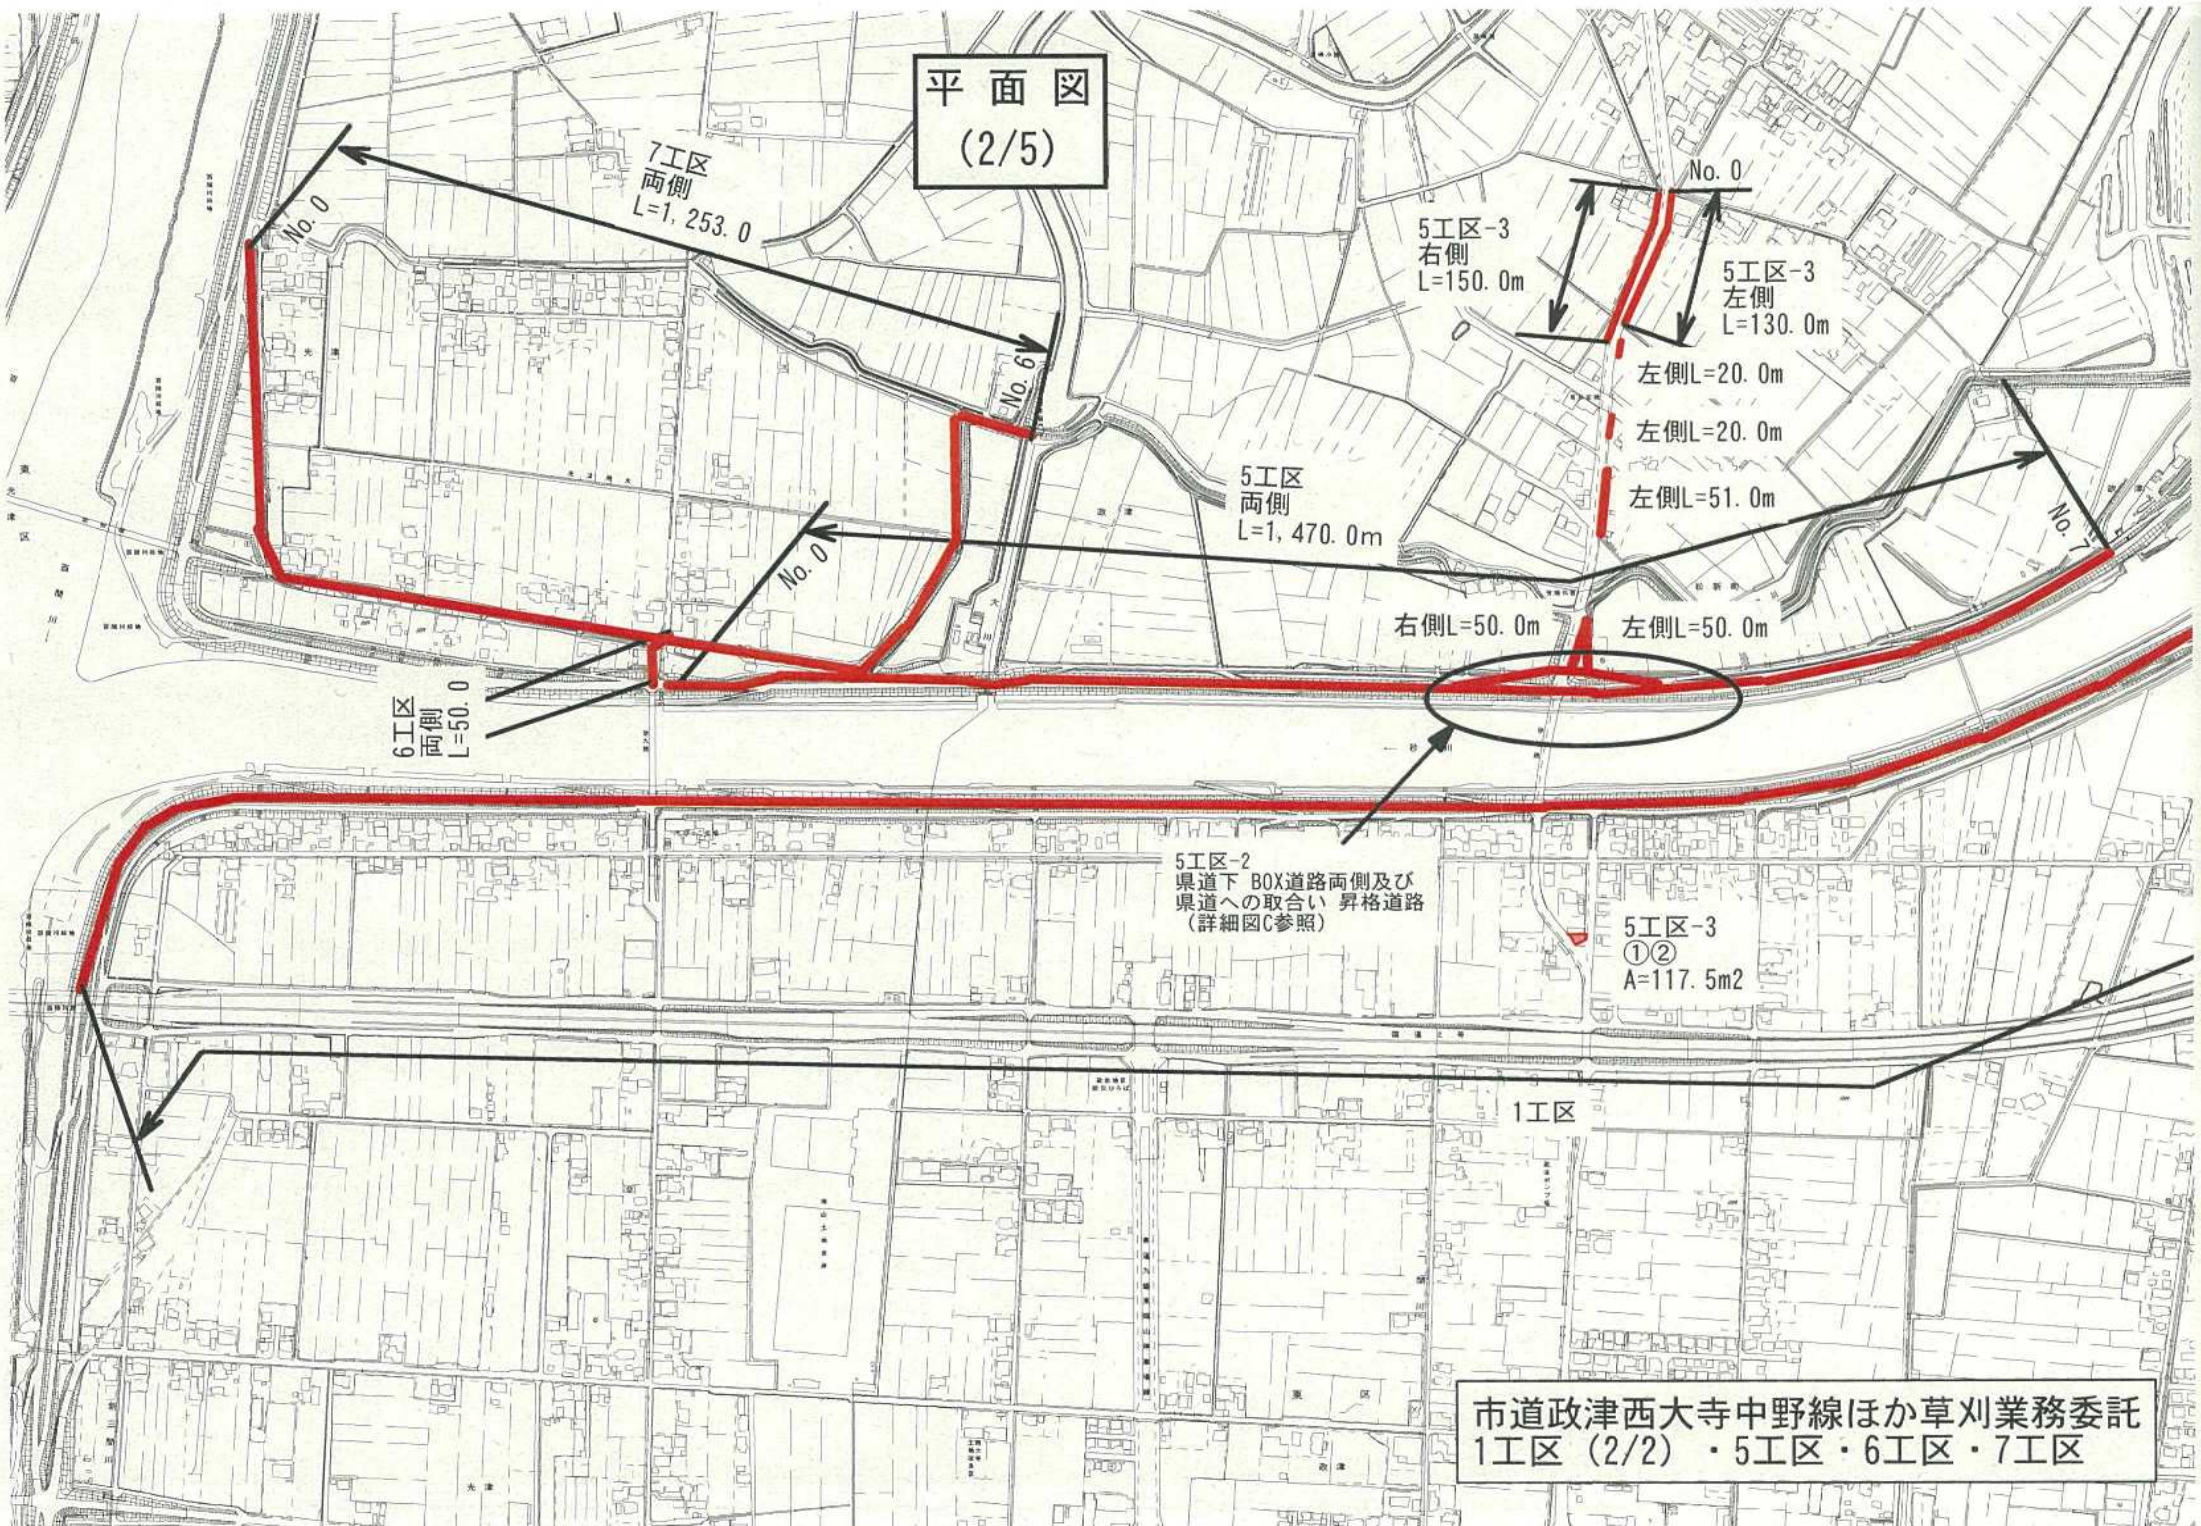

7工区
両側
L=1,253.0

5工区-3
右側
L=150.0m

No. 0
5工区-3
左側
L=130.0m

左側L=20.0m

左側L=20.0m

左側L=51.0m

5工区
両側
L=1,470.0m

右側L=50.0m

左側L=50.0m

6工区
両側
L=50.0

5工区-2
県道下 BOX道路両側及び
県道への取合い 昇格道路
(詳細図C参照)

5工区-3
①②
A=117.5m²

1工区

市道政津西大寺中野線ほか草刈業務委託
1工区 (2/2) ・ 5工区 ・ 6工区 ・ 7工区

詳細図 C

詳細図 C
 A=200.0m²
 ※5工区-2
 県道の下 BOX道路両側 及び
 県道への取合い 昇格道路両側 草刈
 L=100.0m W=1.0m両側

鳥川田橋

松新町

芳岡川

芳岡川橋

砂川橋

← 砂川

5工区-3 (R5より追加)
 県道および市道のY字
 交差点空き地

市道政津西大寺中野線ほか草刈業務委託 5工区-2、5工区-3

国道 2 号

平面図
(3/5)

百歩四方

御堂山

御堂山

稲池

稲池

No.0

11工区
両側
L=600.0m

No.3


稲池

グラウンド

市道政津西大寺中野線ほか草刈業務委託 11工区

縮尺=1:6000


平面図
(4/5)

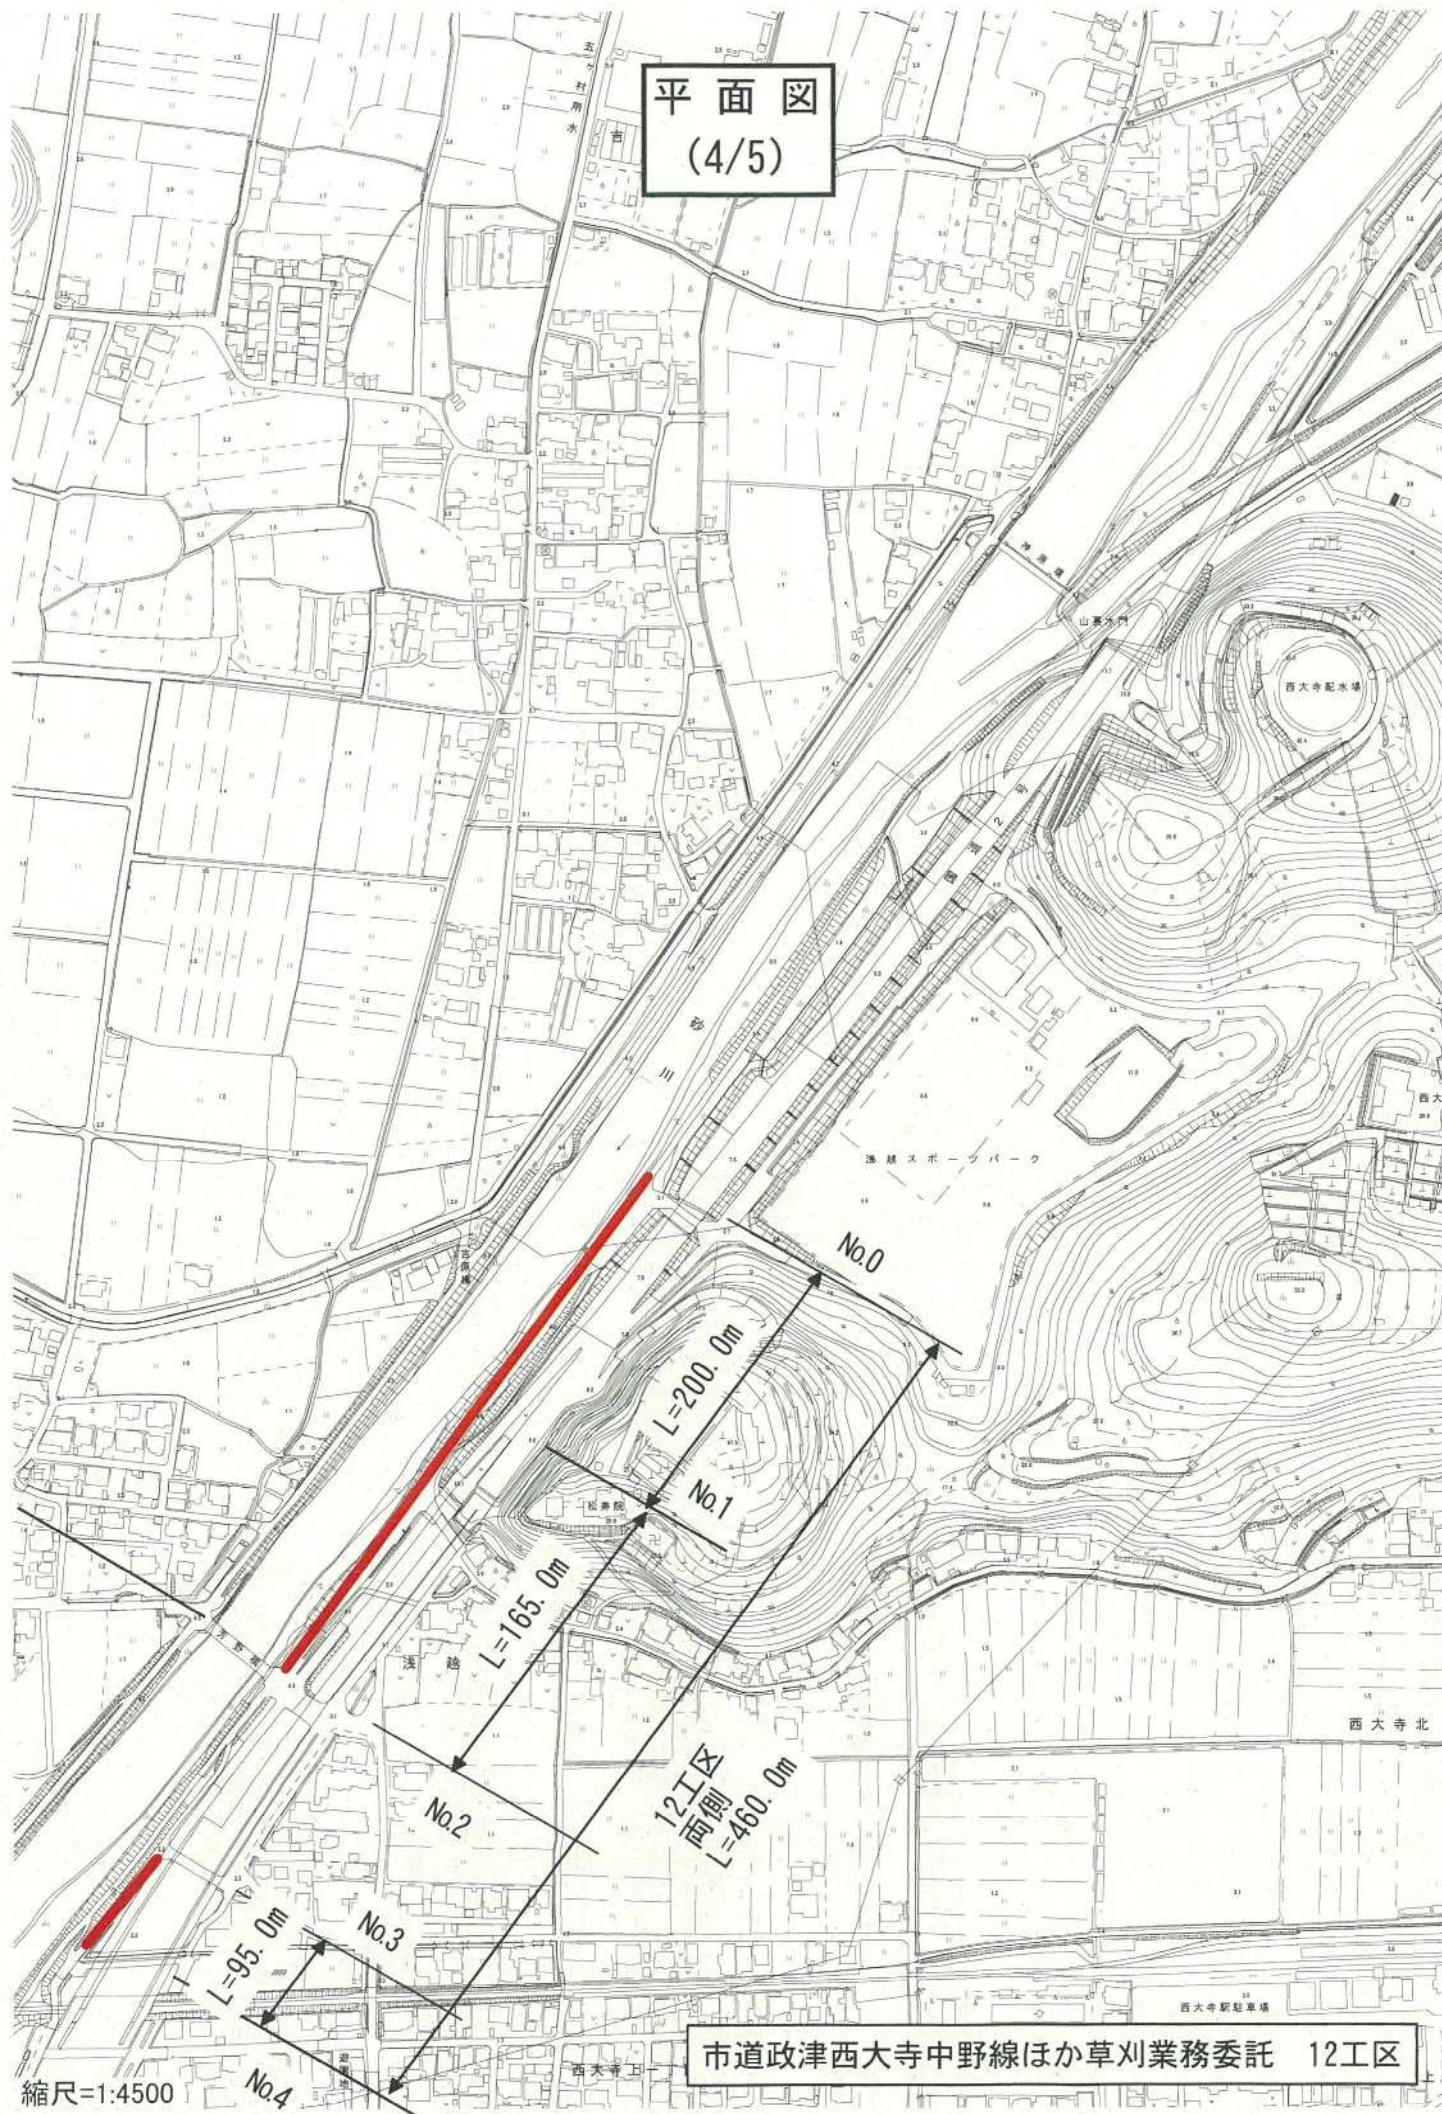

縮尺=1:4500

市道政津西大寺中野線ほか草刈業務委託 12工区


平面図
(5/5)

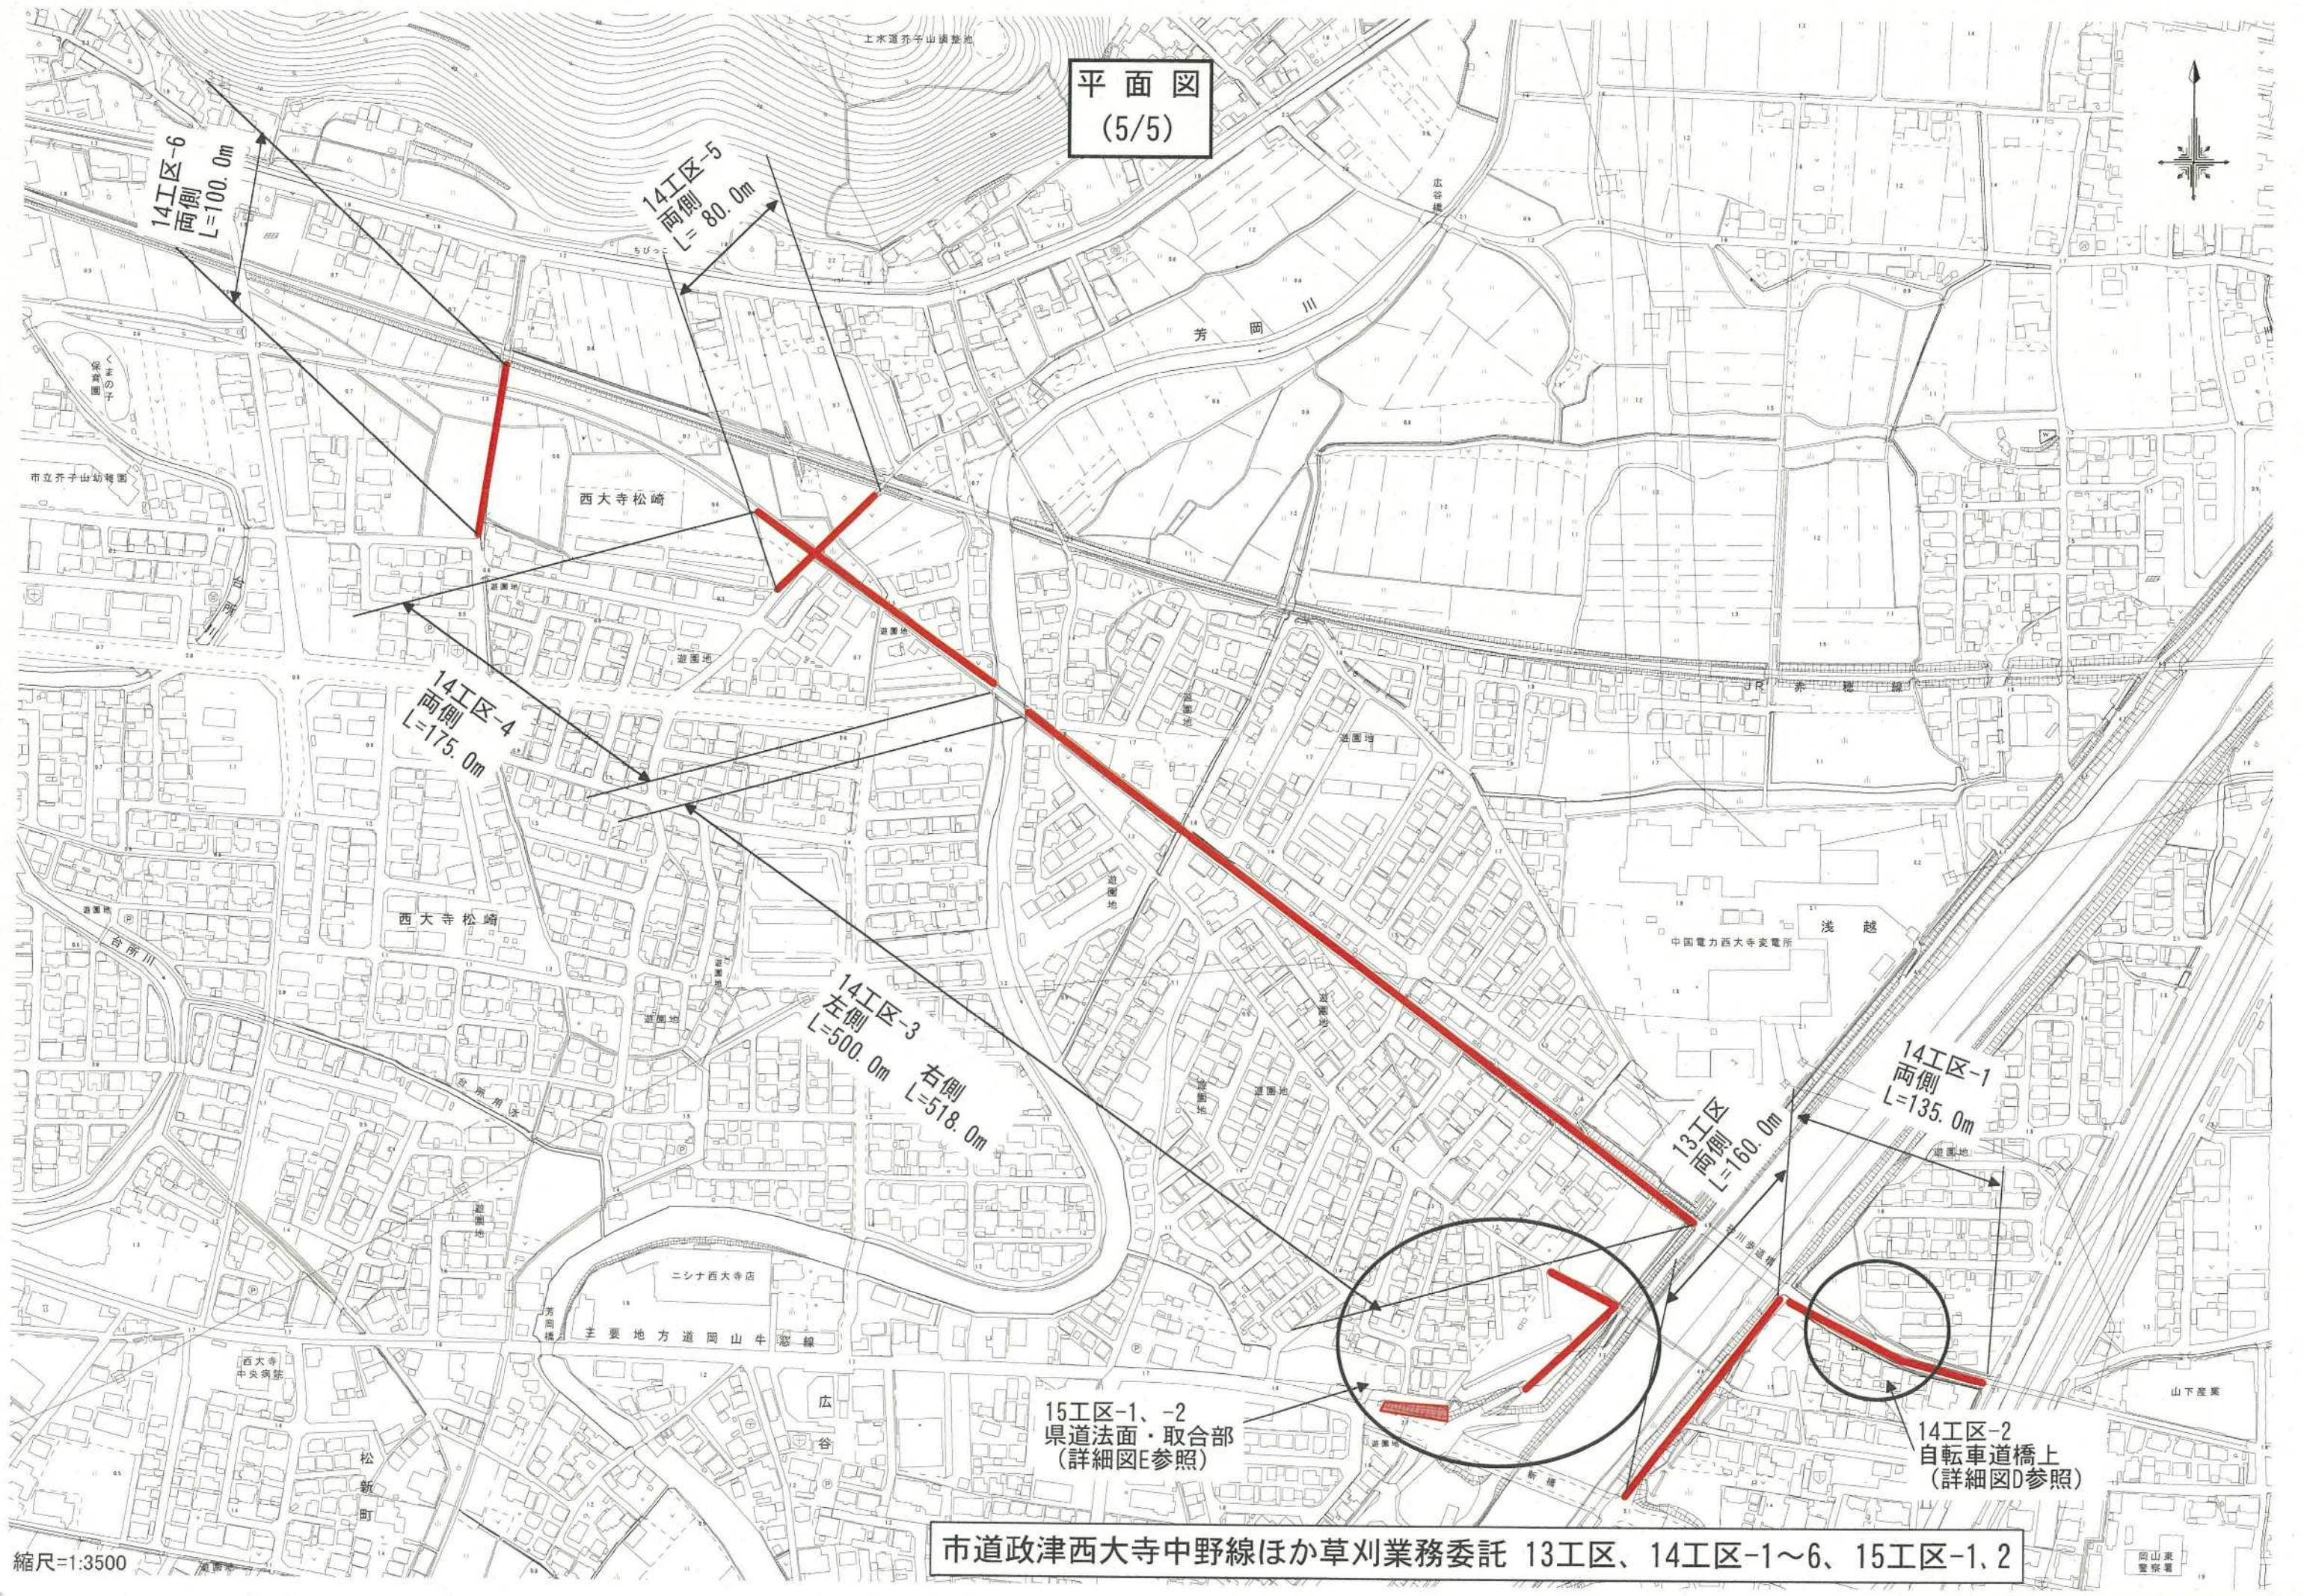

縮尺=1:3500

市道政津西大寺中野線ほか草刈業務委託 13工区、14工区-1～6、15工区-1、2

詳細図 D

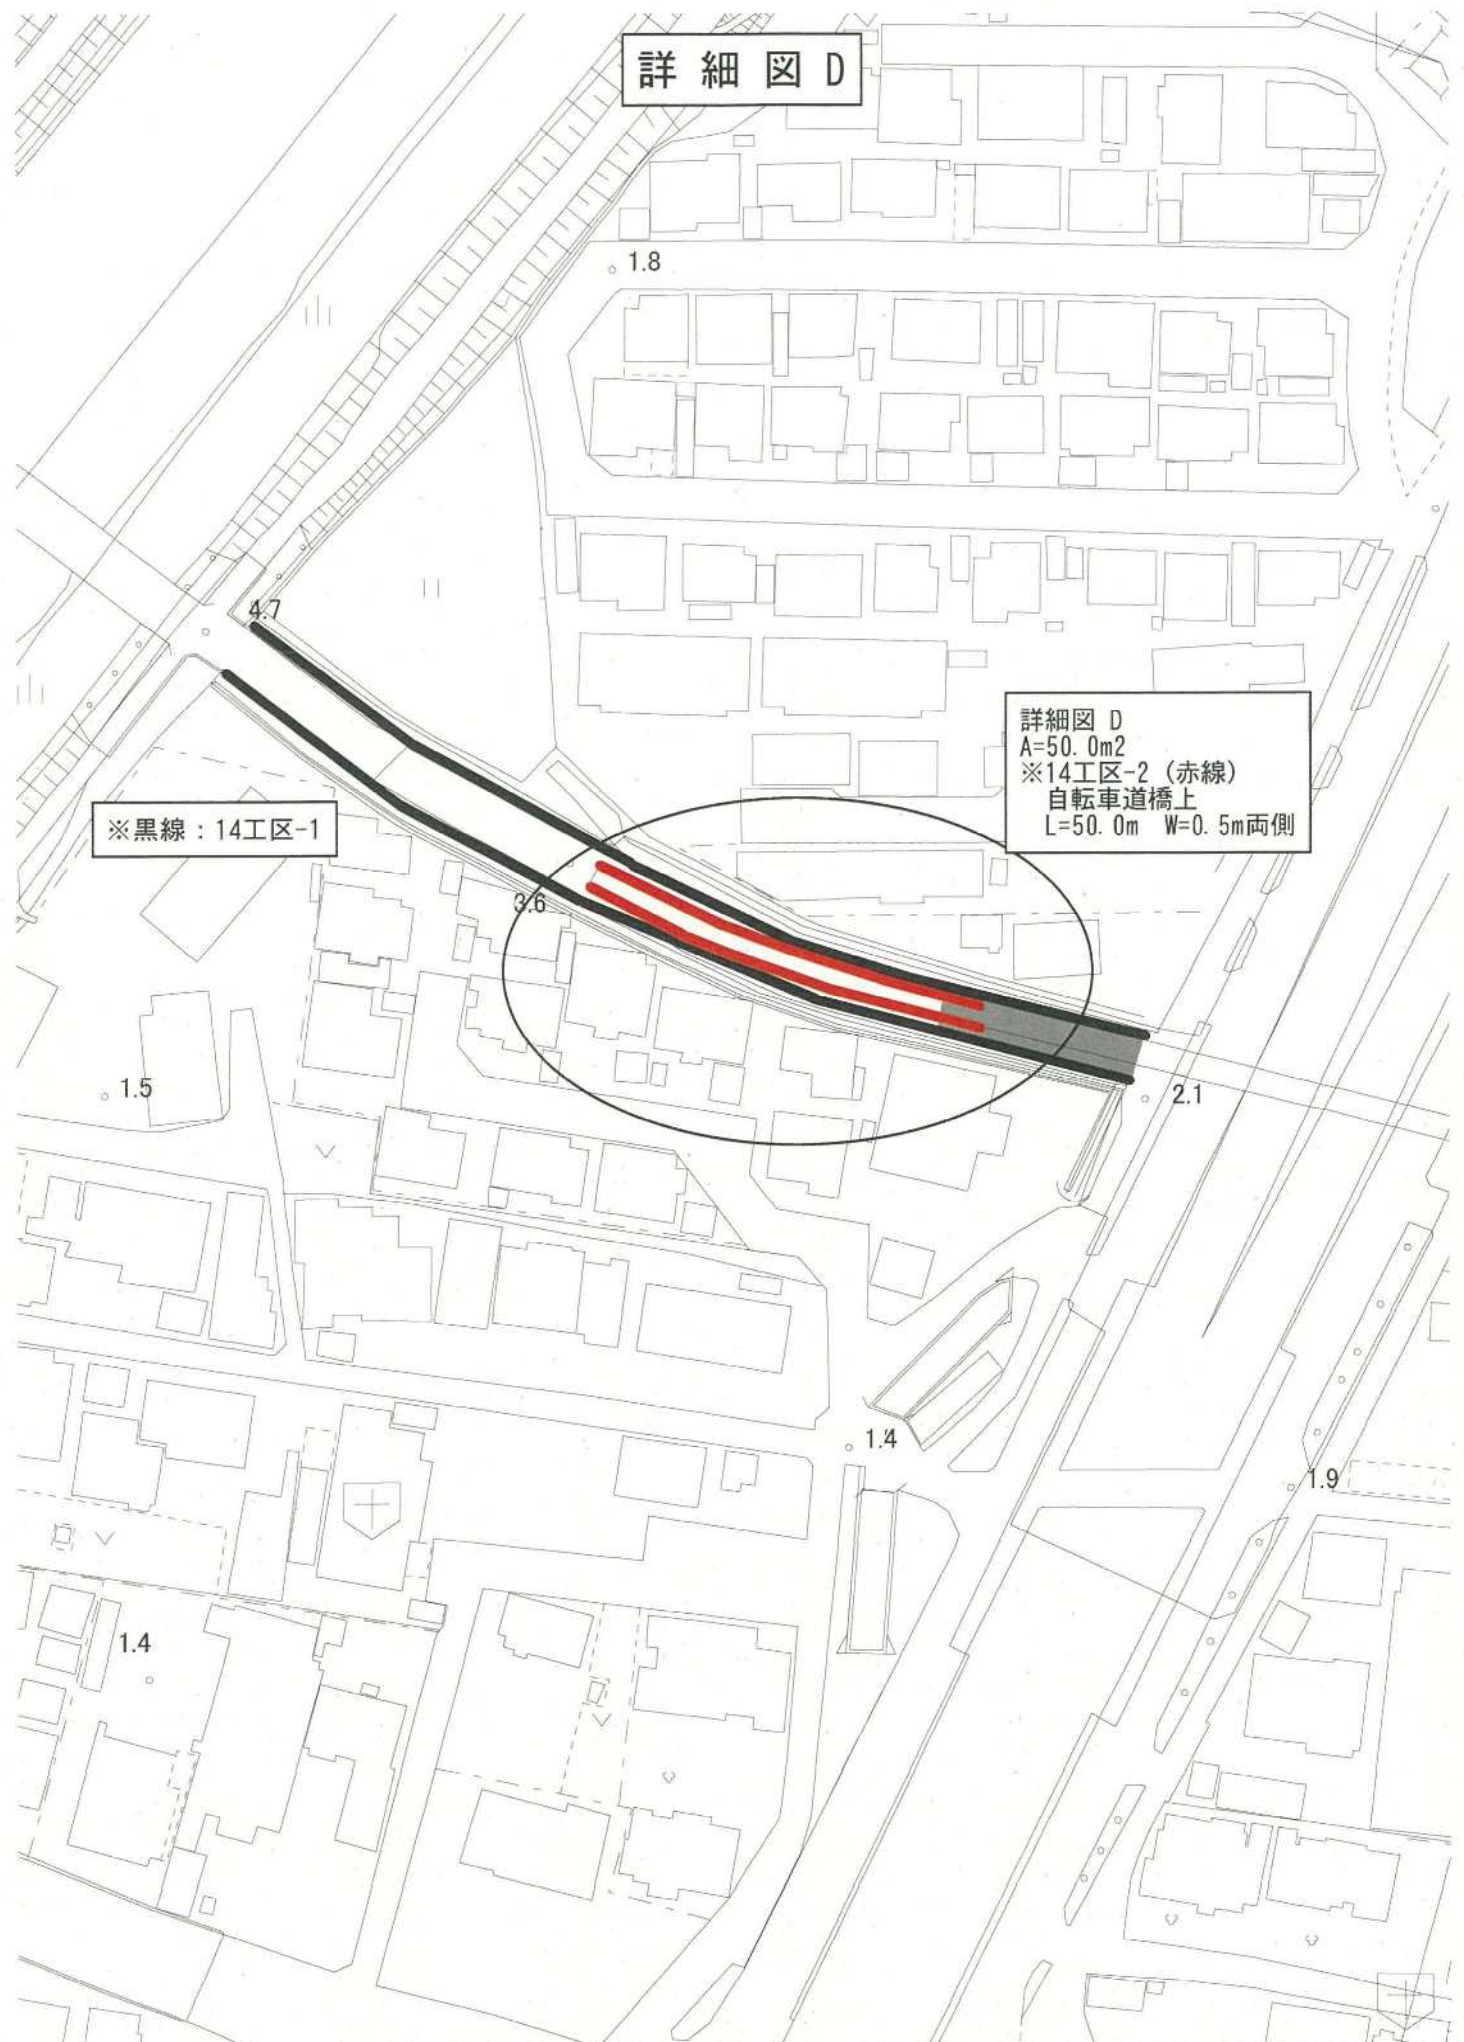

縮尺=1:1000

市道政津西大寺中野線ほか草刈業務委託 14工区-1、14工区-2

詳細図 E

1.2

1.4

詳細図 E
A=280.0m²
※15工区-2
県道取合部
L=40.0m W=1.0m 両側

詳細図 E
A=282.0m²
※15工区-1
県道法面
L=40.0m

2.7

遊園地

1.9

新橋

3.5

3.8

2.2

3.1