




県道岡山牛窓線ほか草刈業務委託 位置図

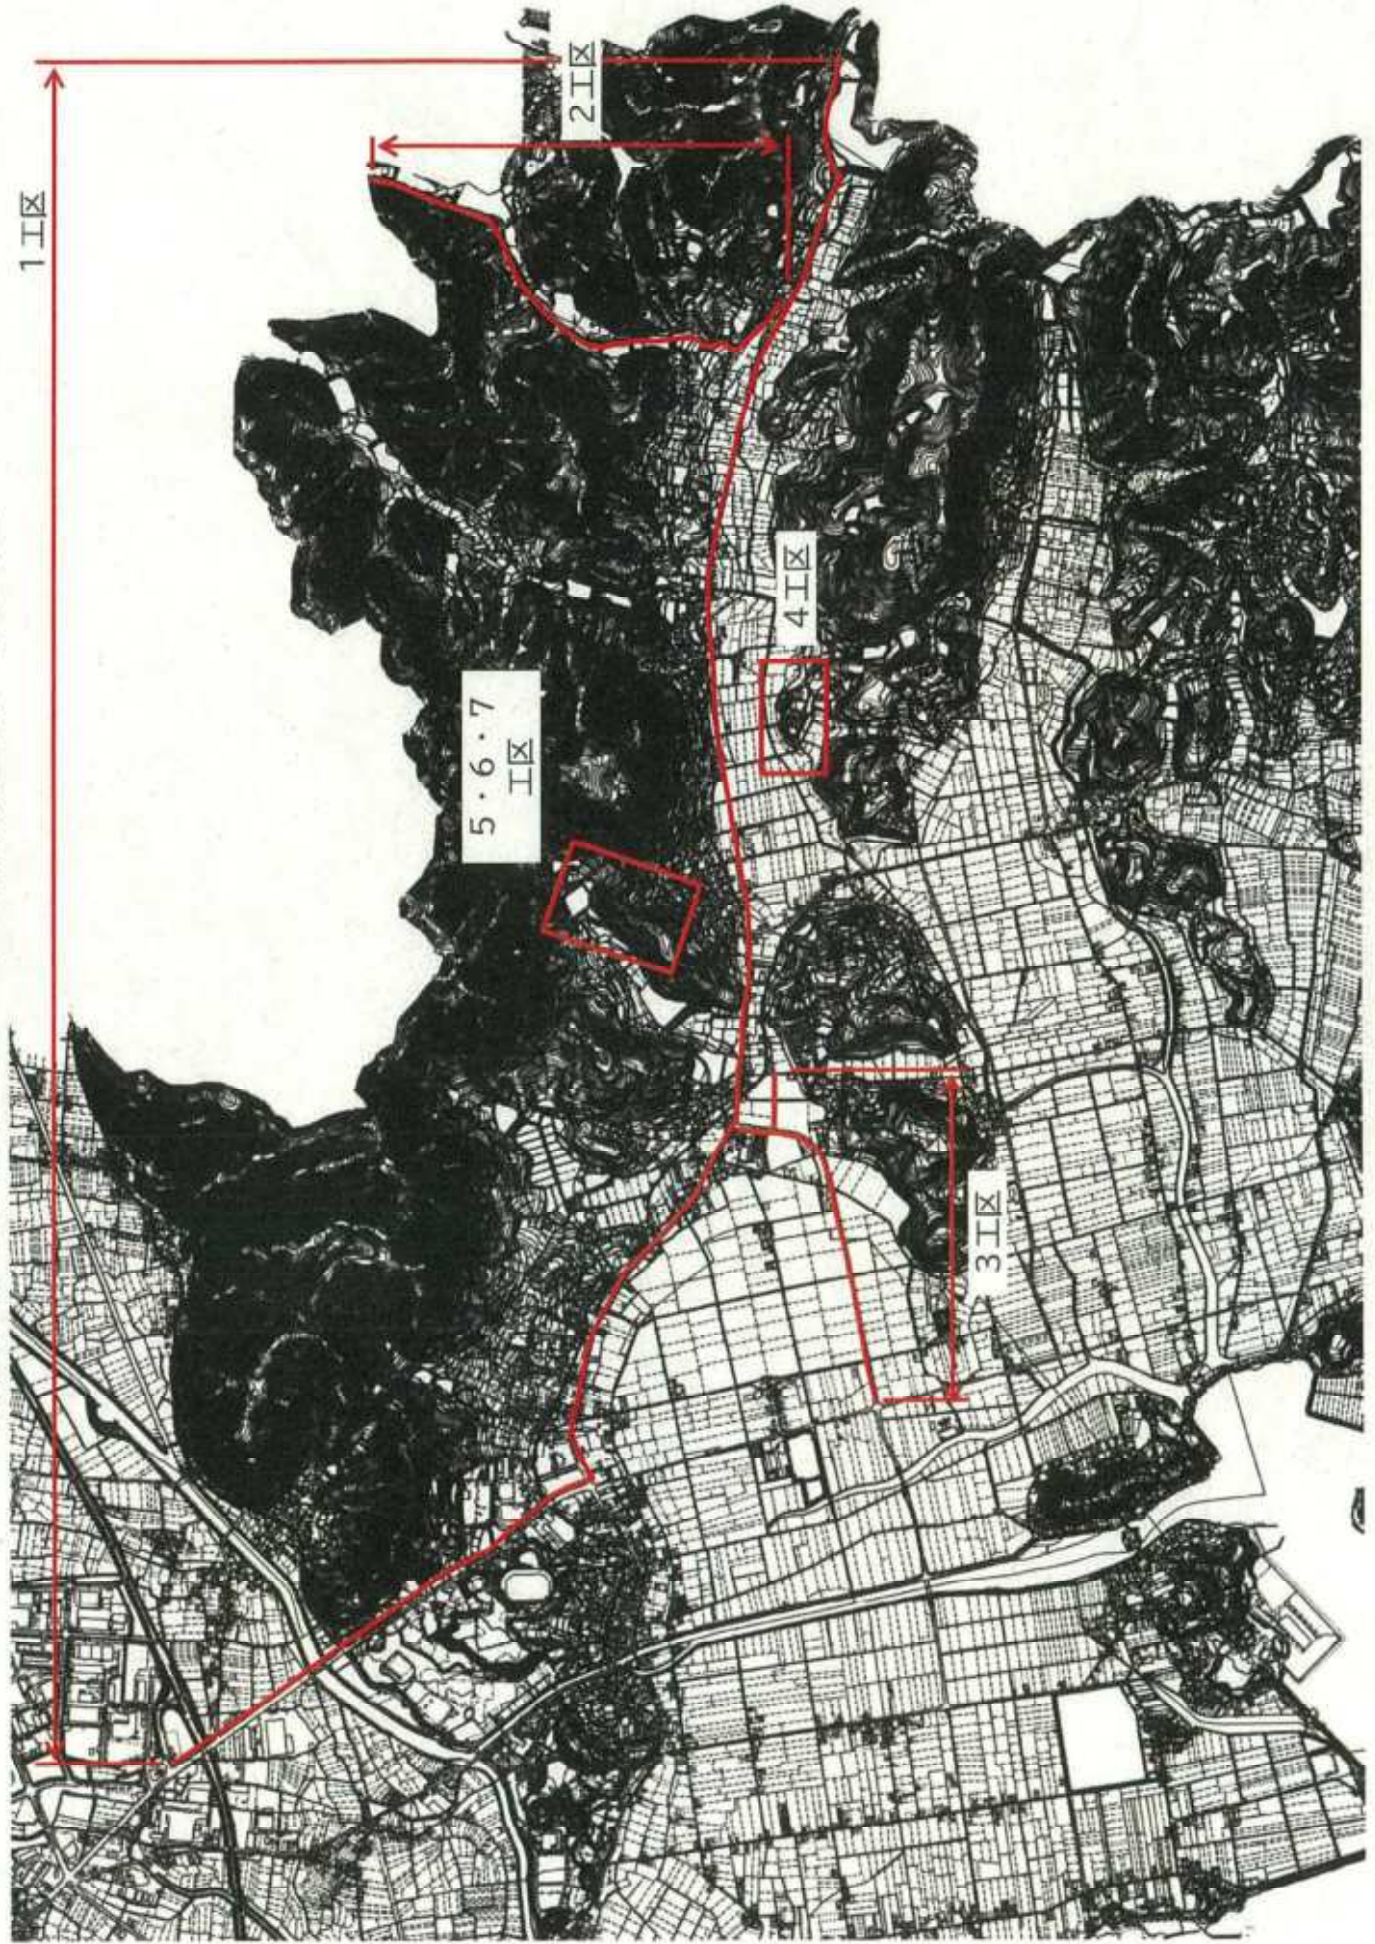

平面図① (1工区)

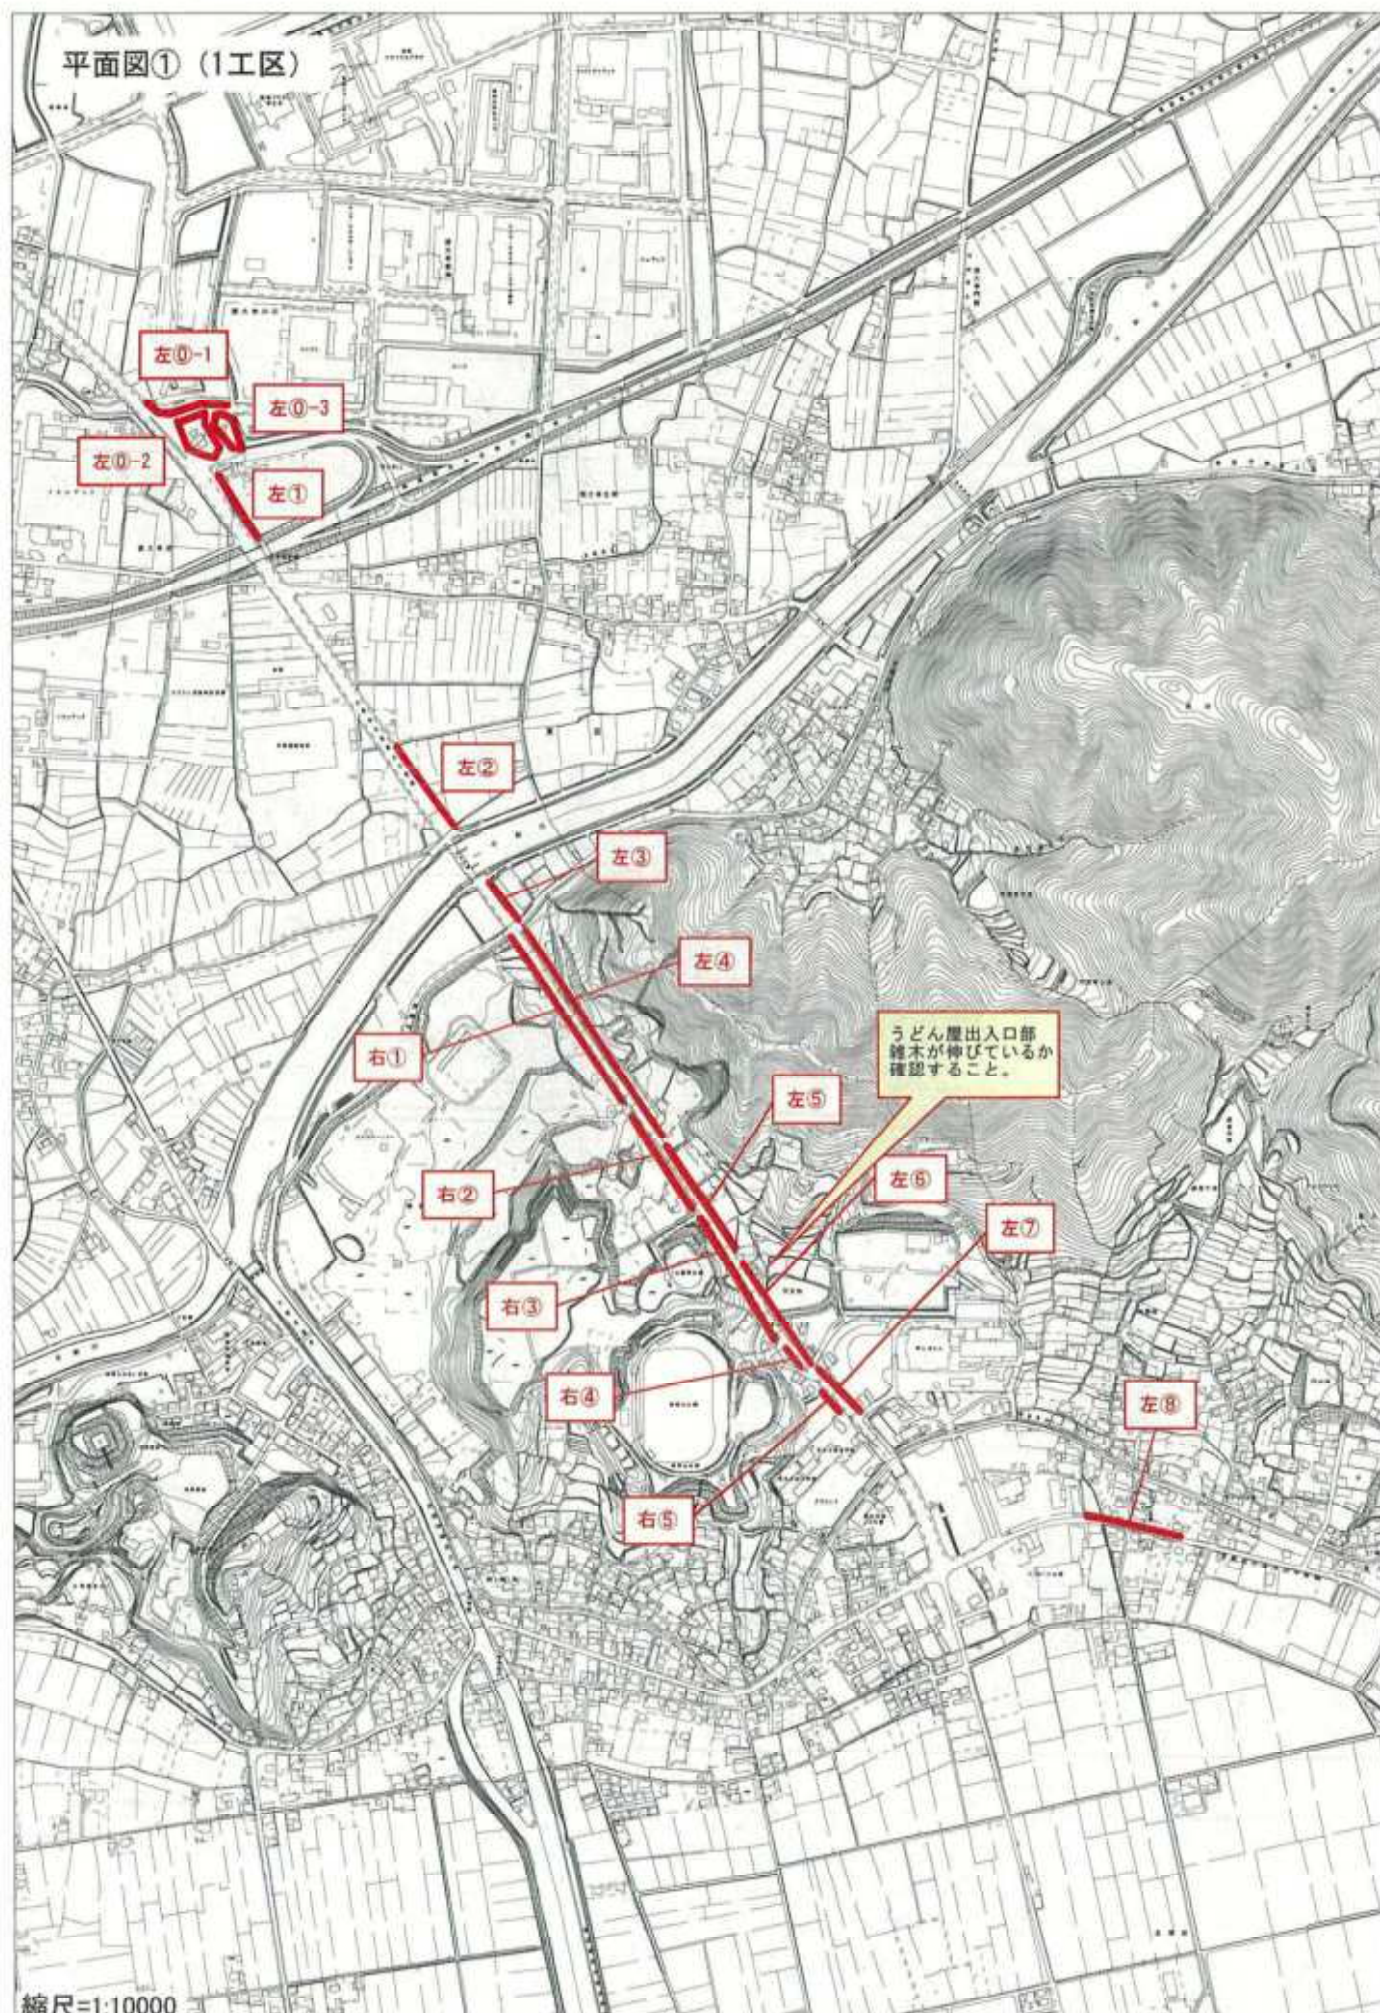


平面図② (1工区)

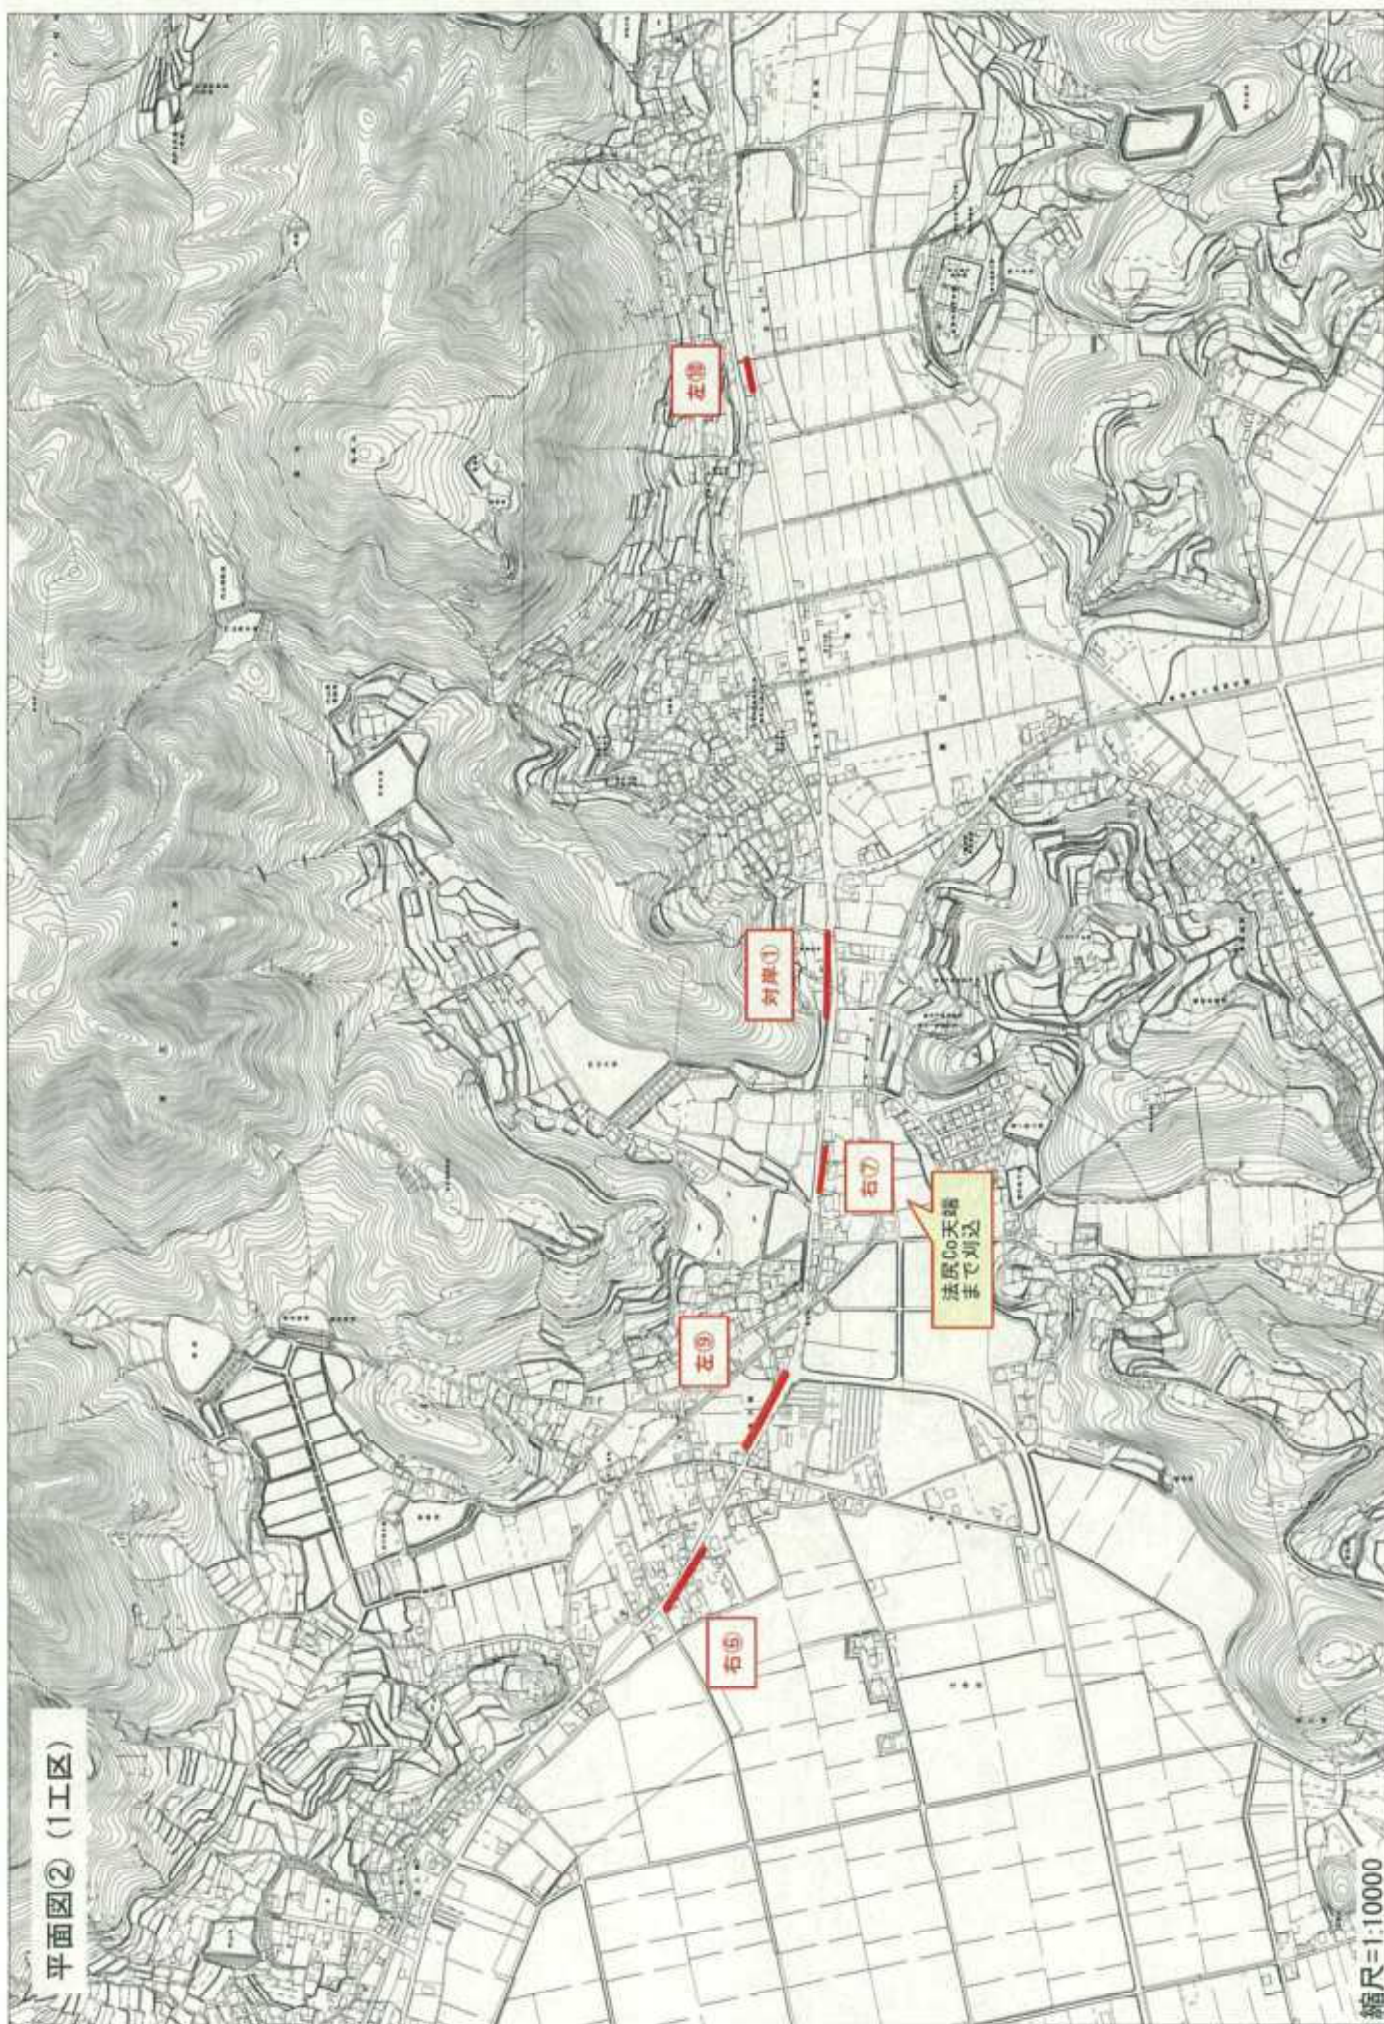


縮尺=1:10000

平面図③ (1工区)

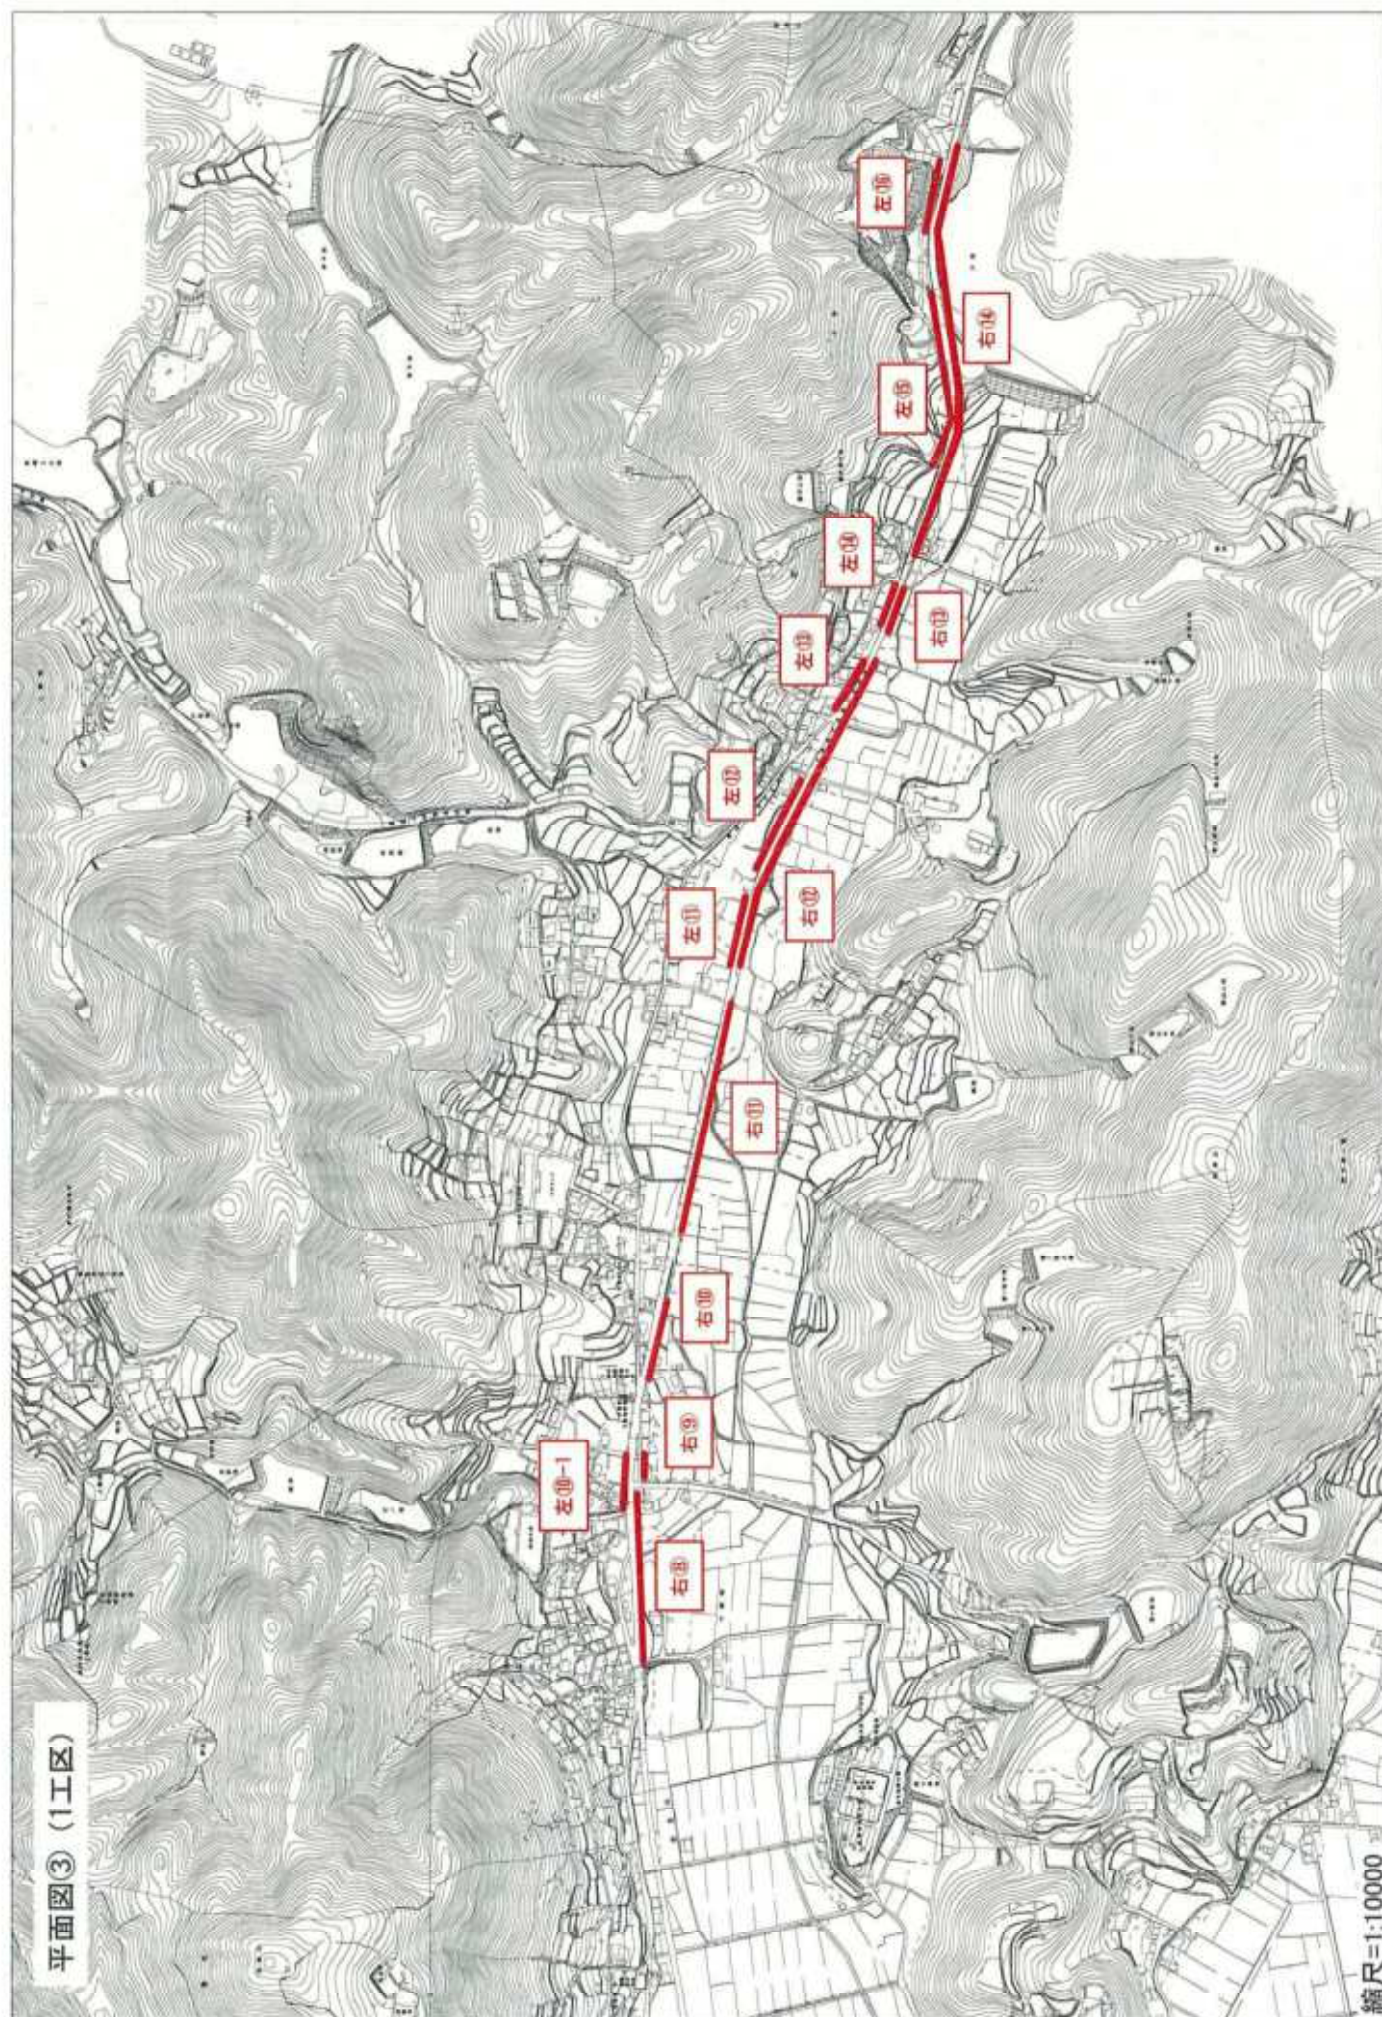


縮尺=1:10000


平面図 (2工区)

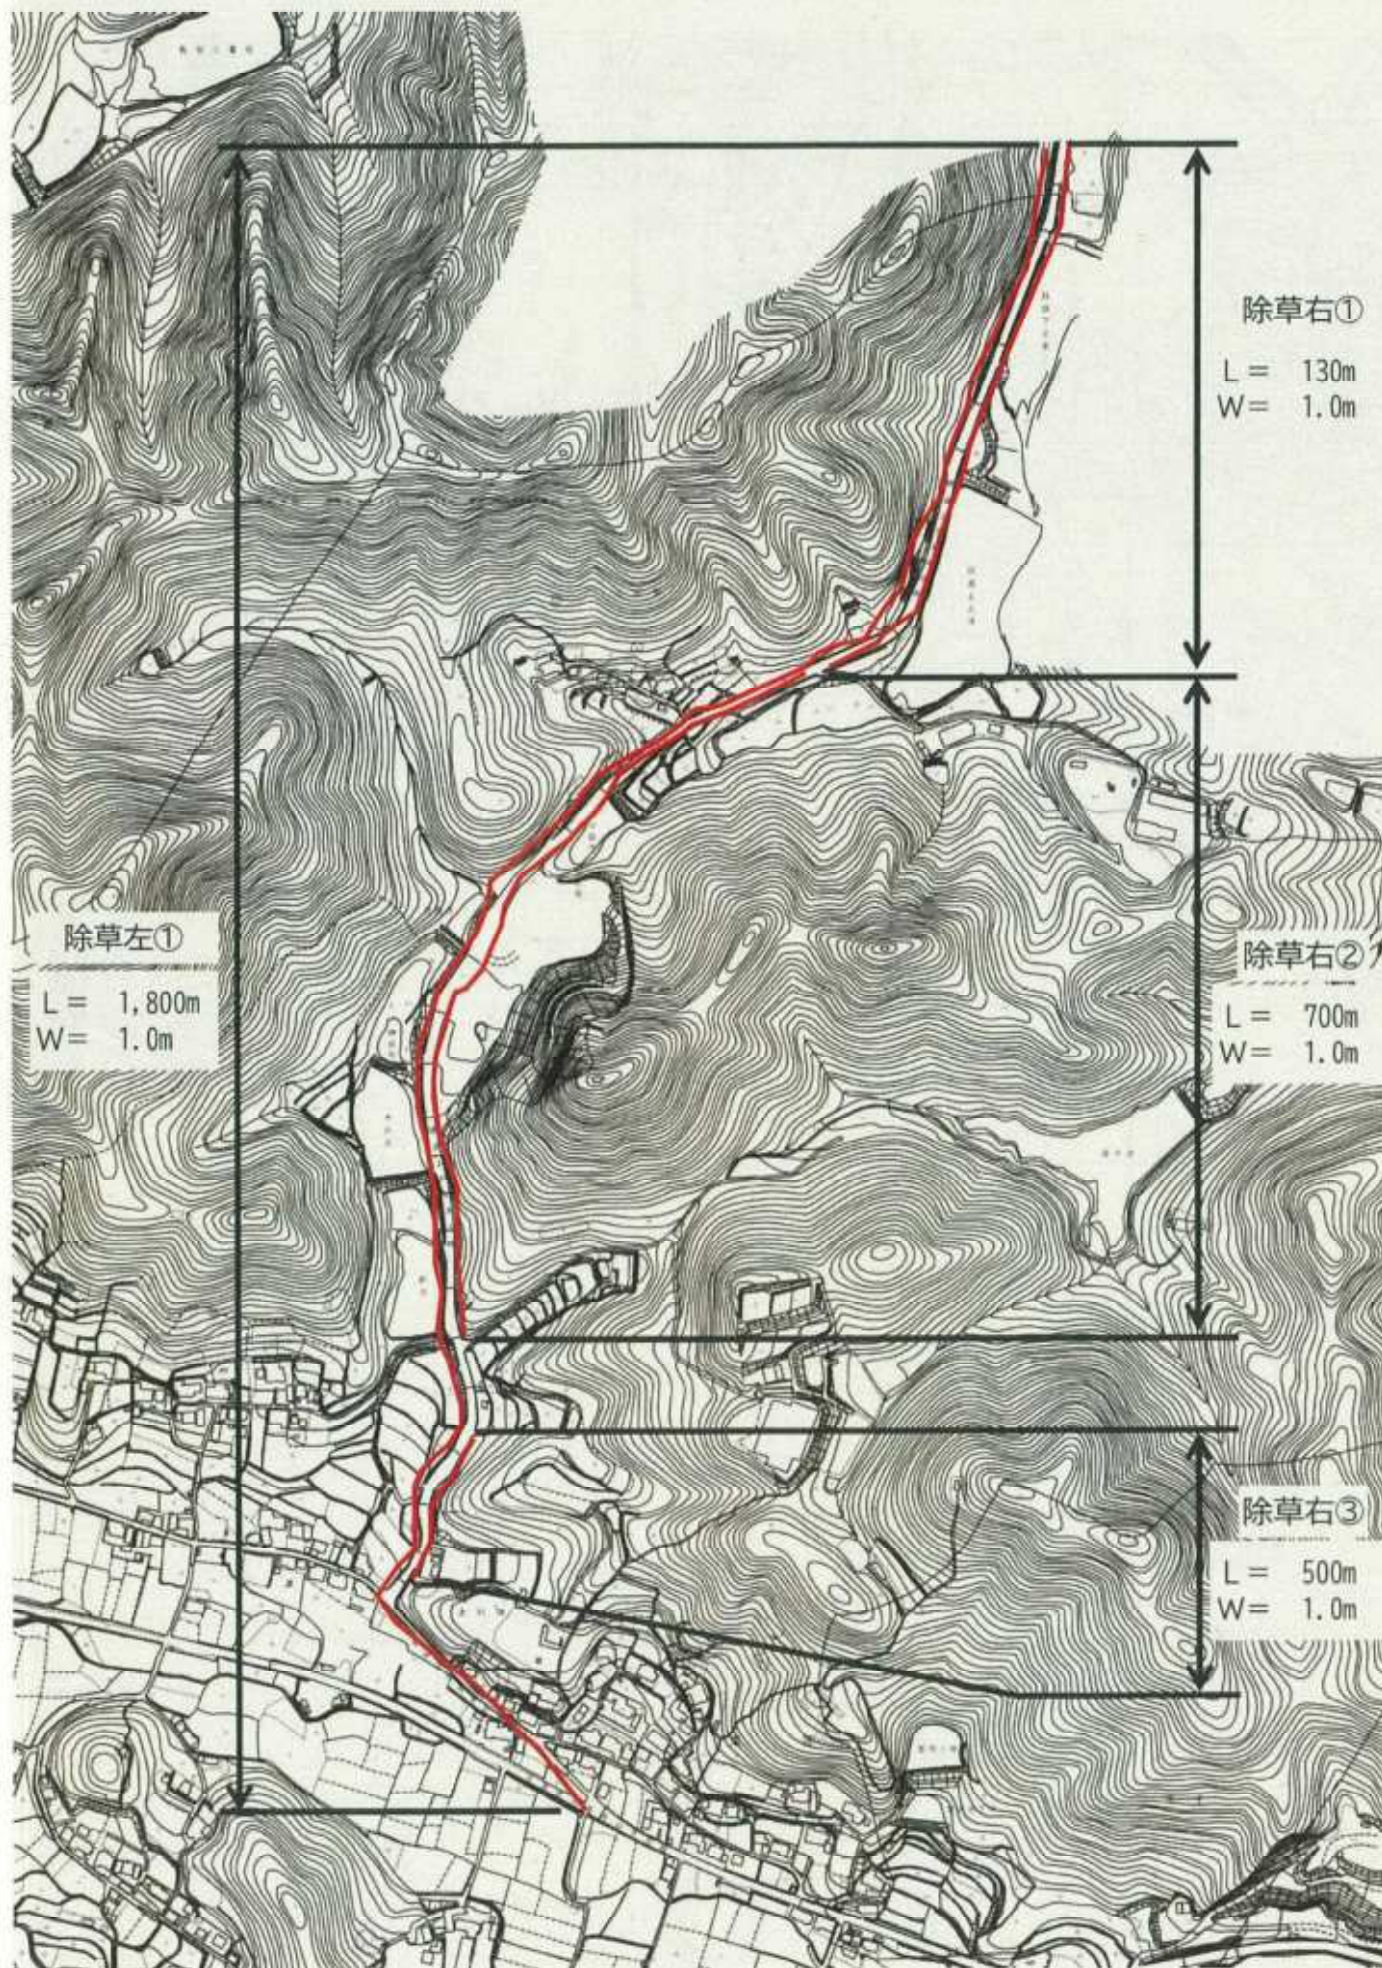


平面図 (3工区)

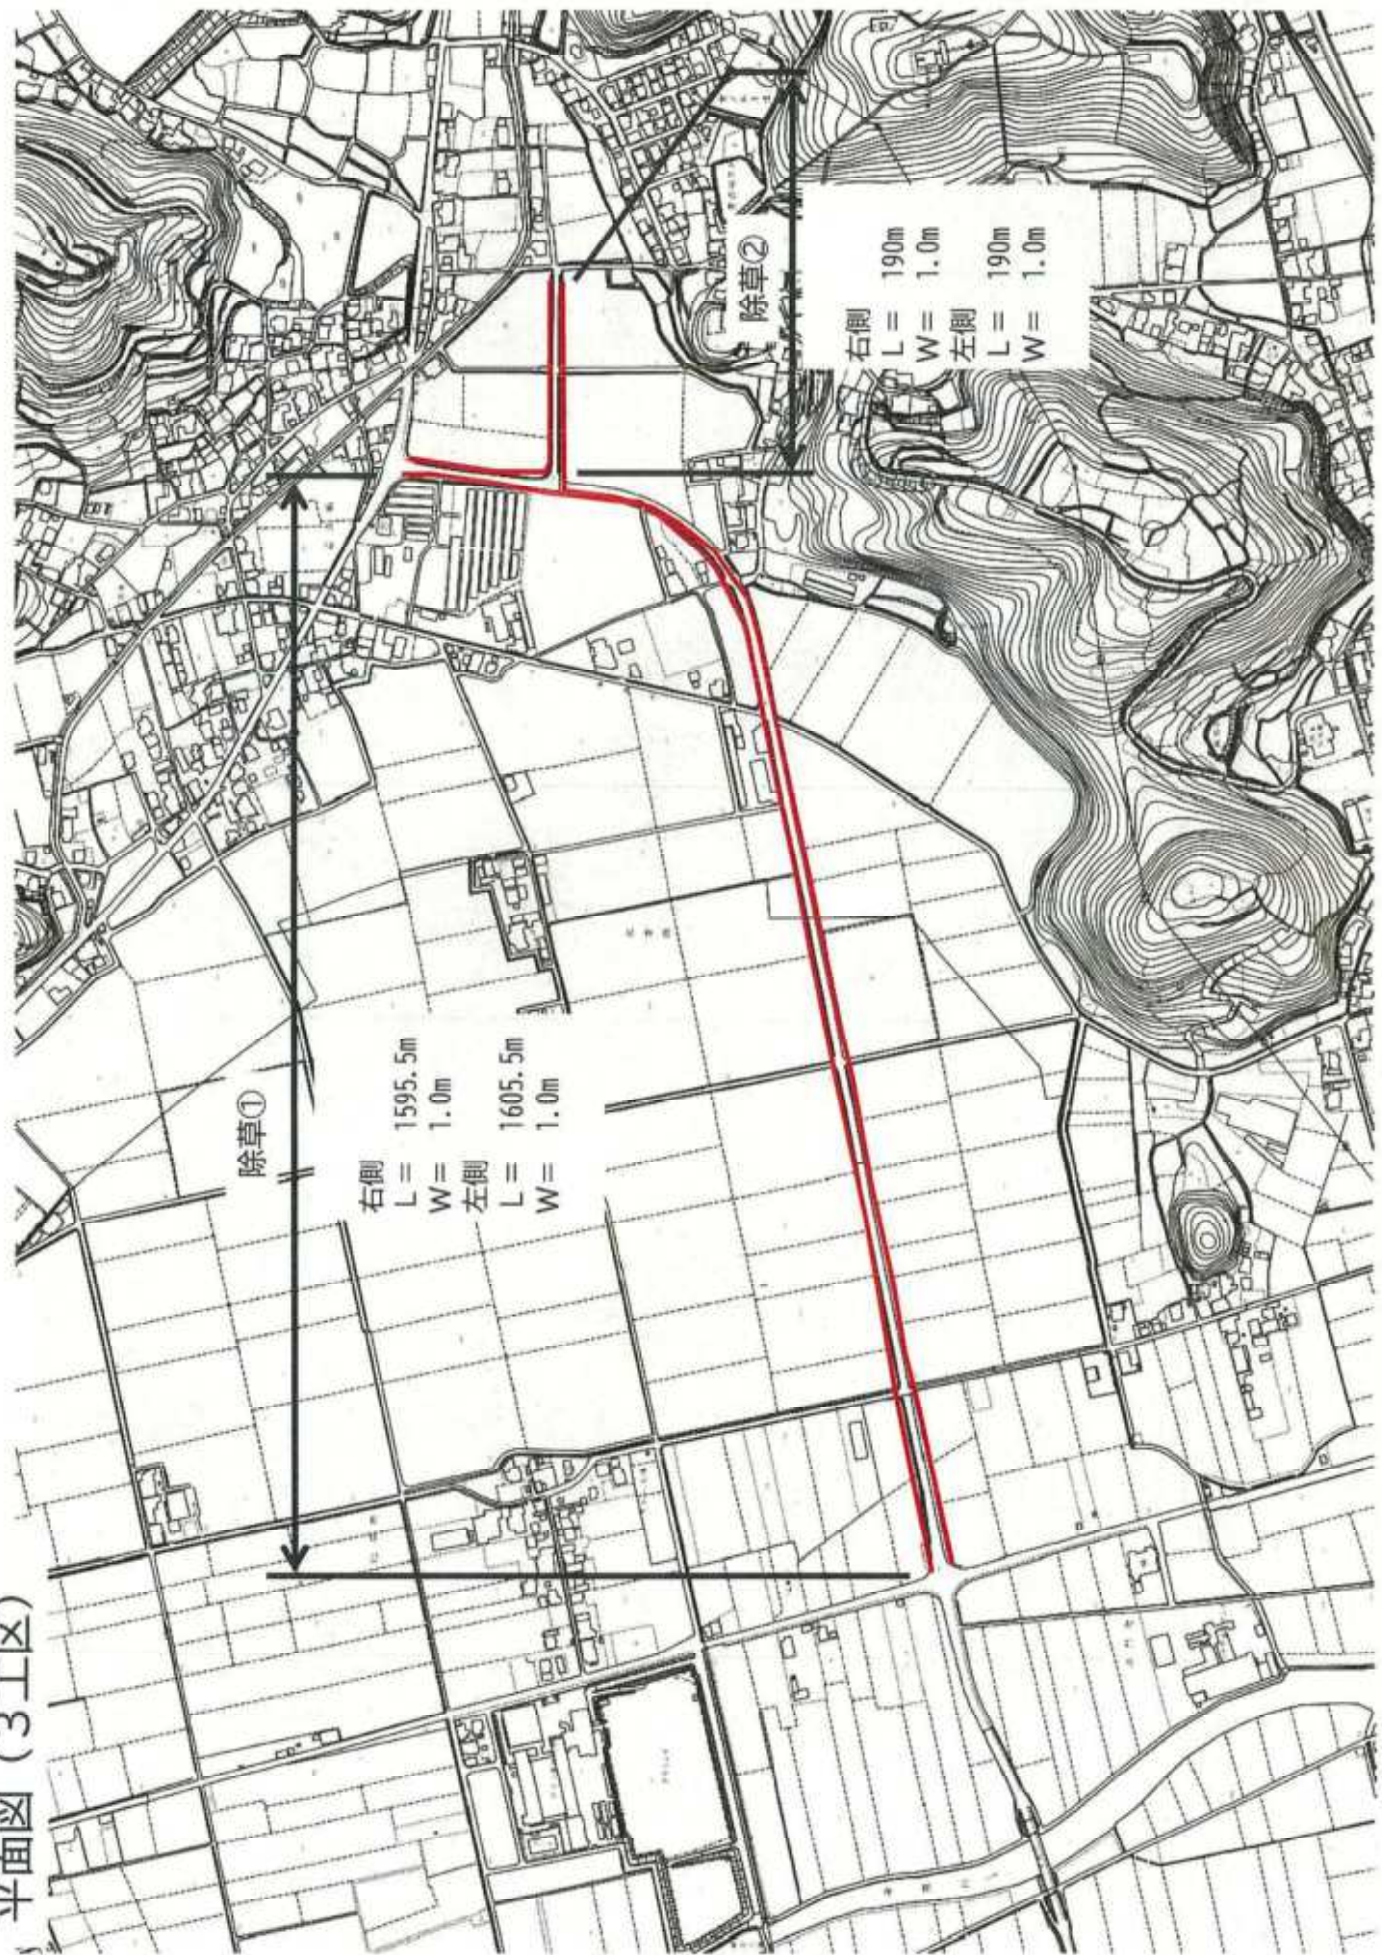


平面図 (4工区)

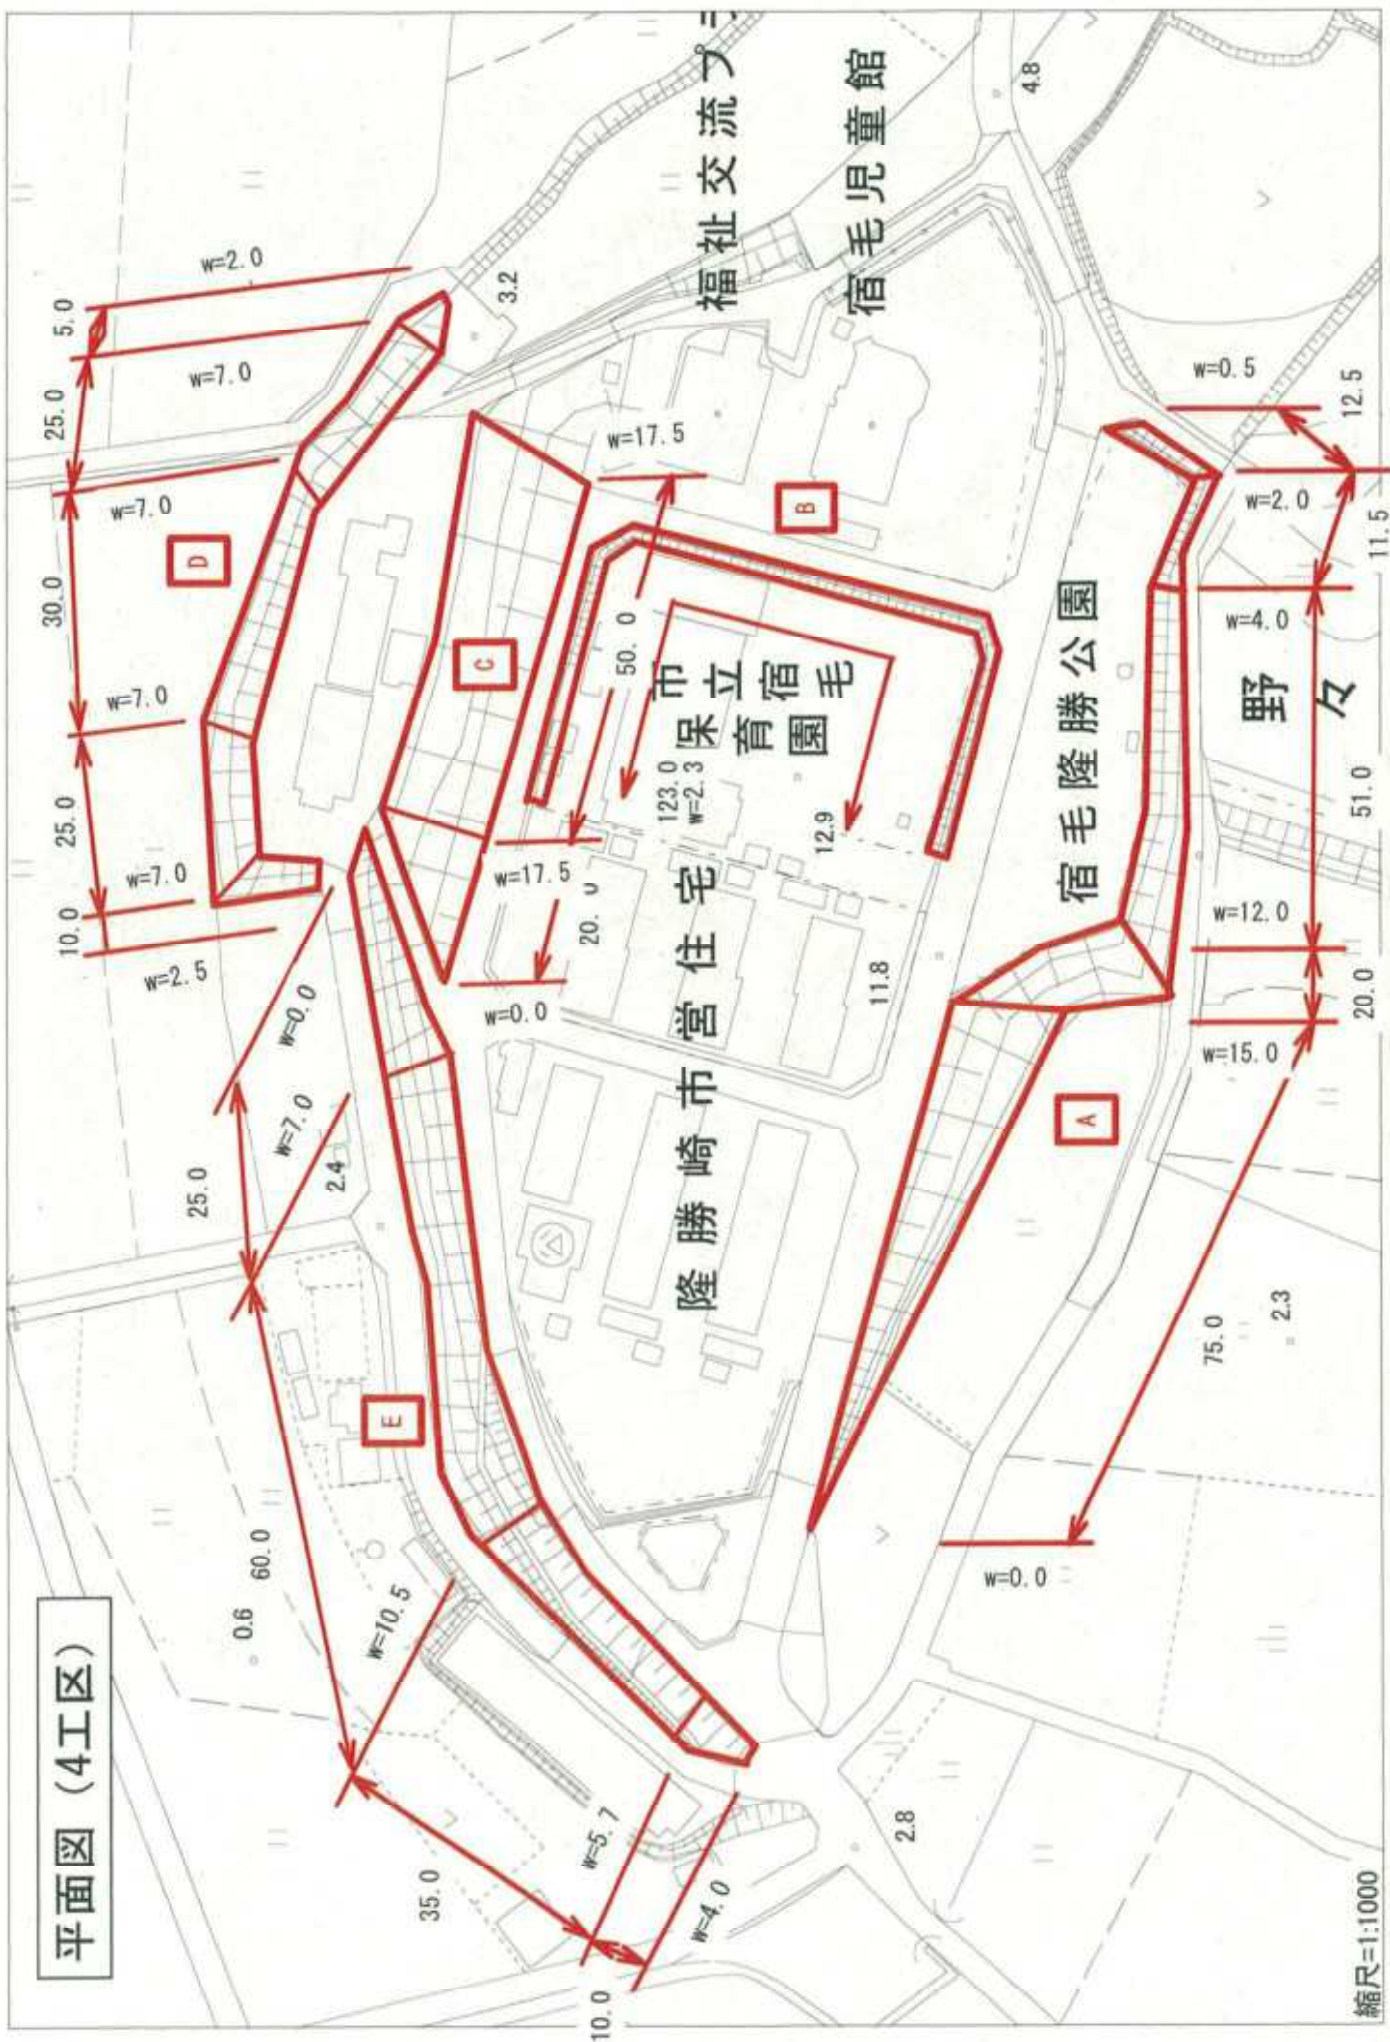

平面図 (5・6工区)

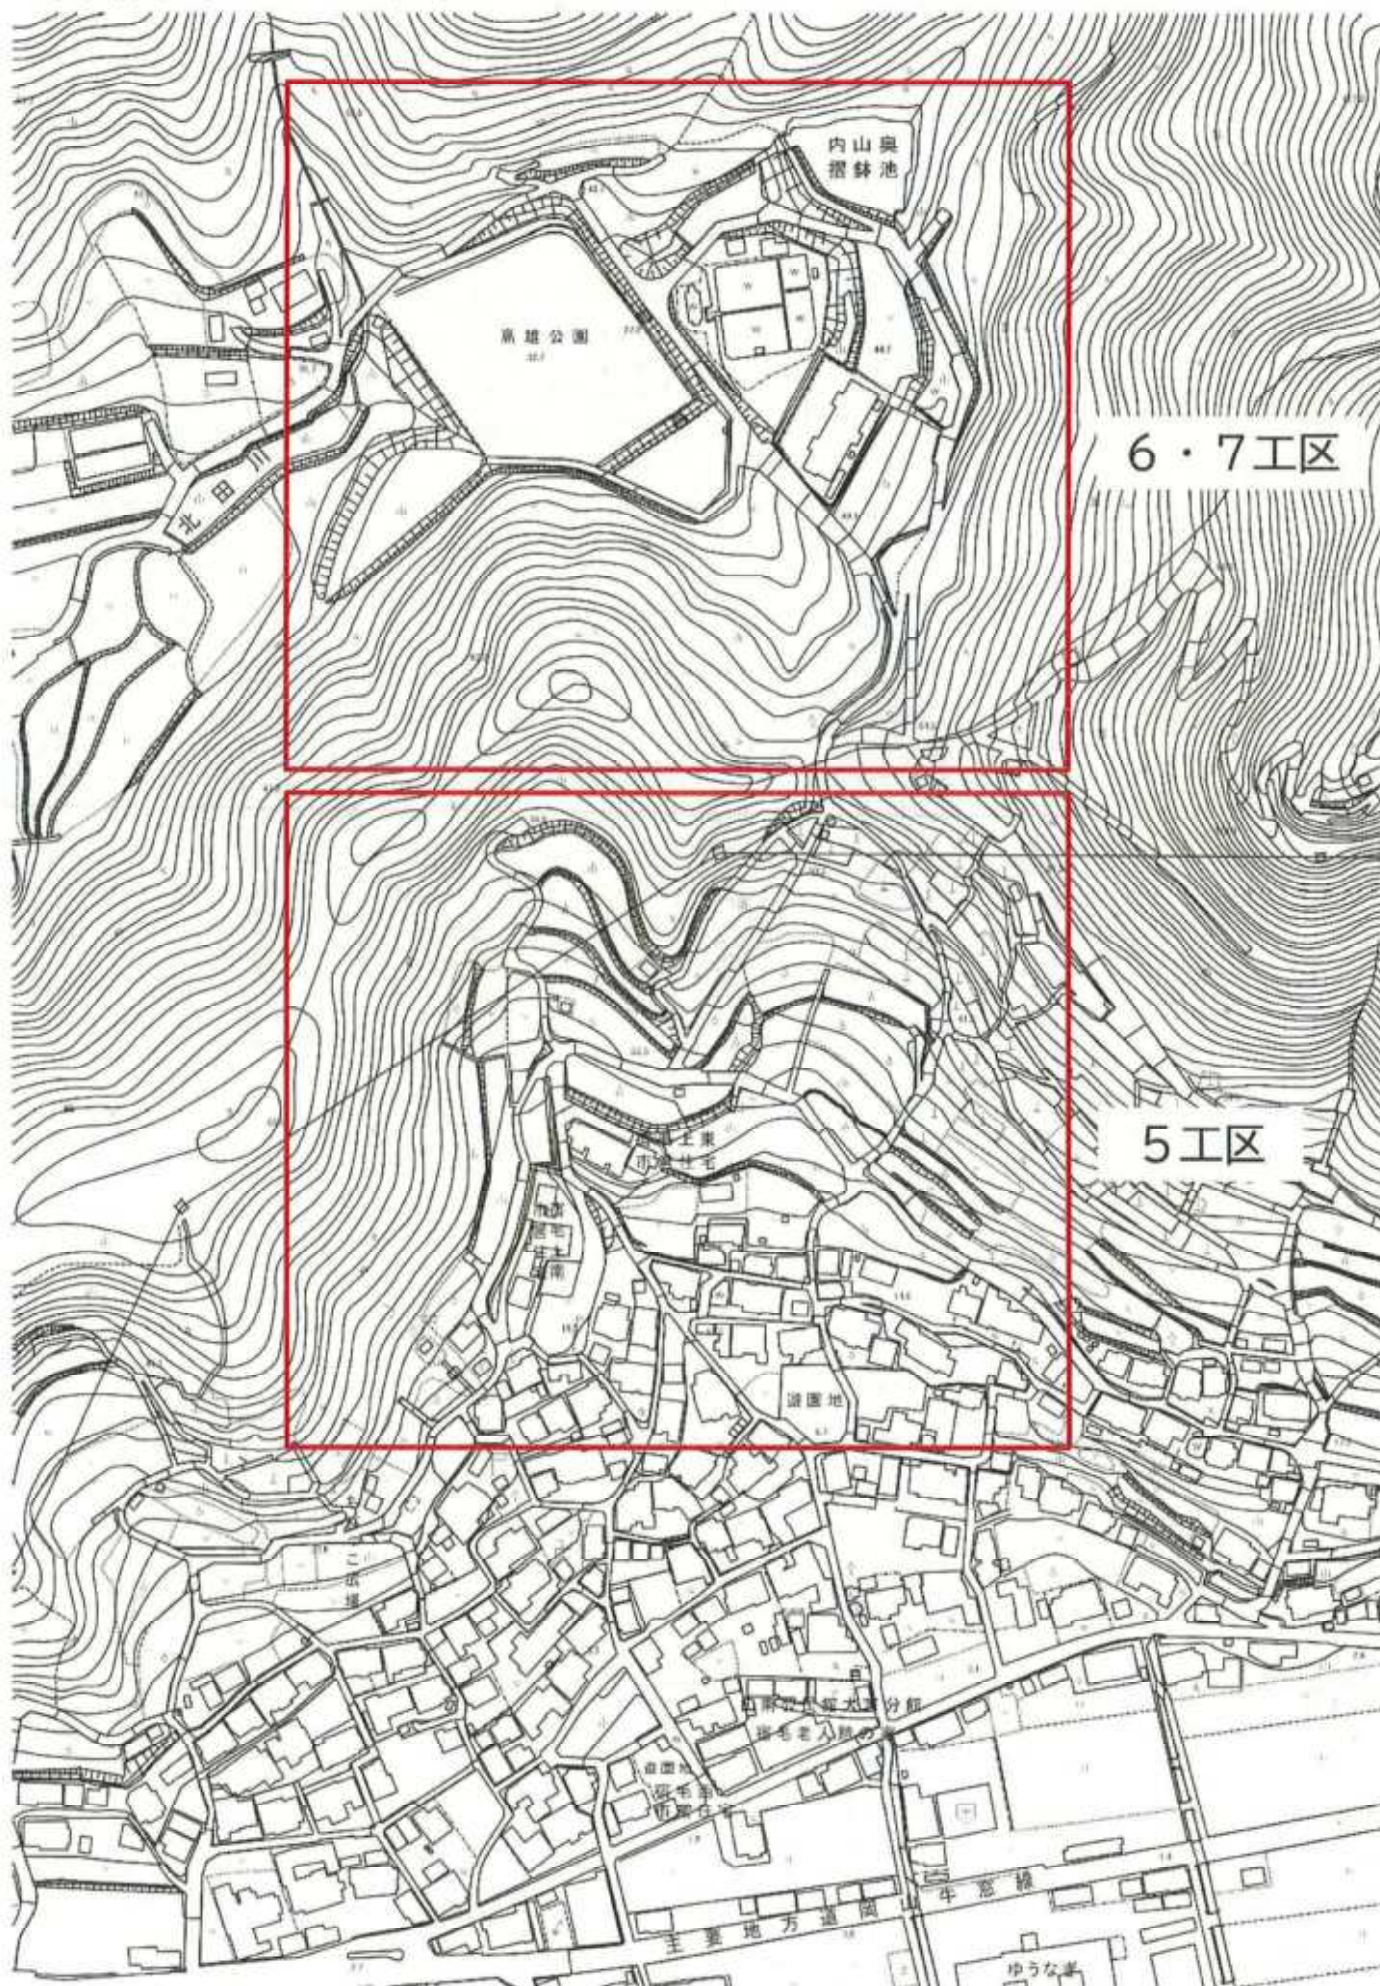

平面図 (5工区)

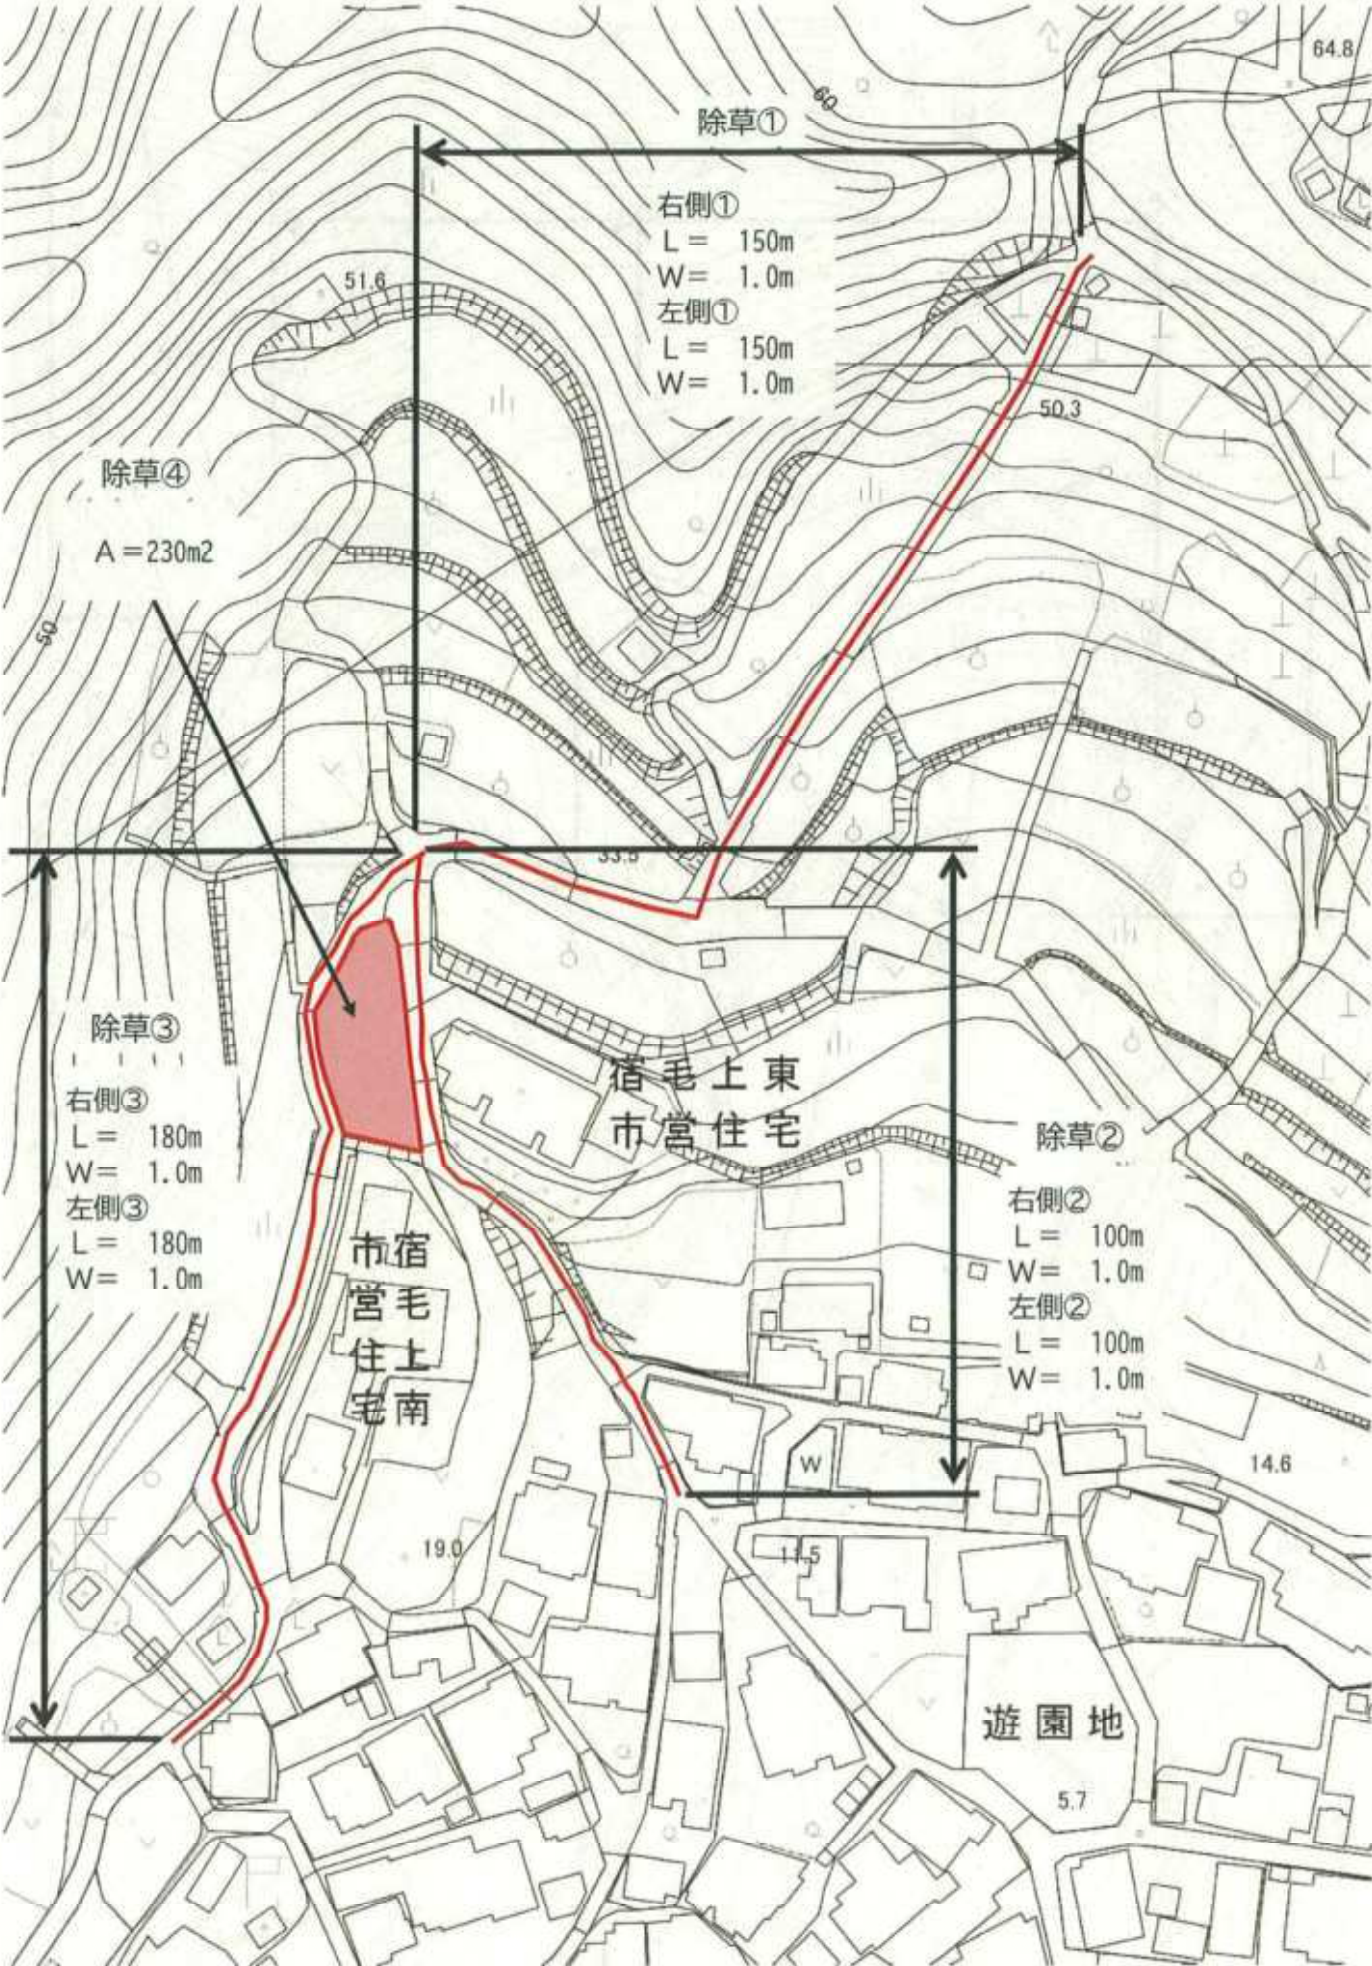

平面图 (6工区)



平面図 (7工区)

