




県道橋詰千手線ほか草刈業務委託 位置図

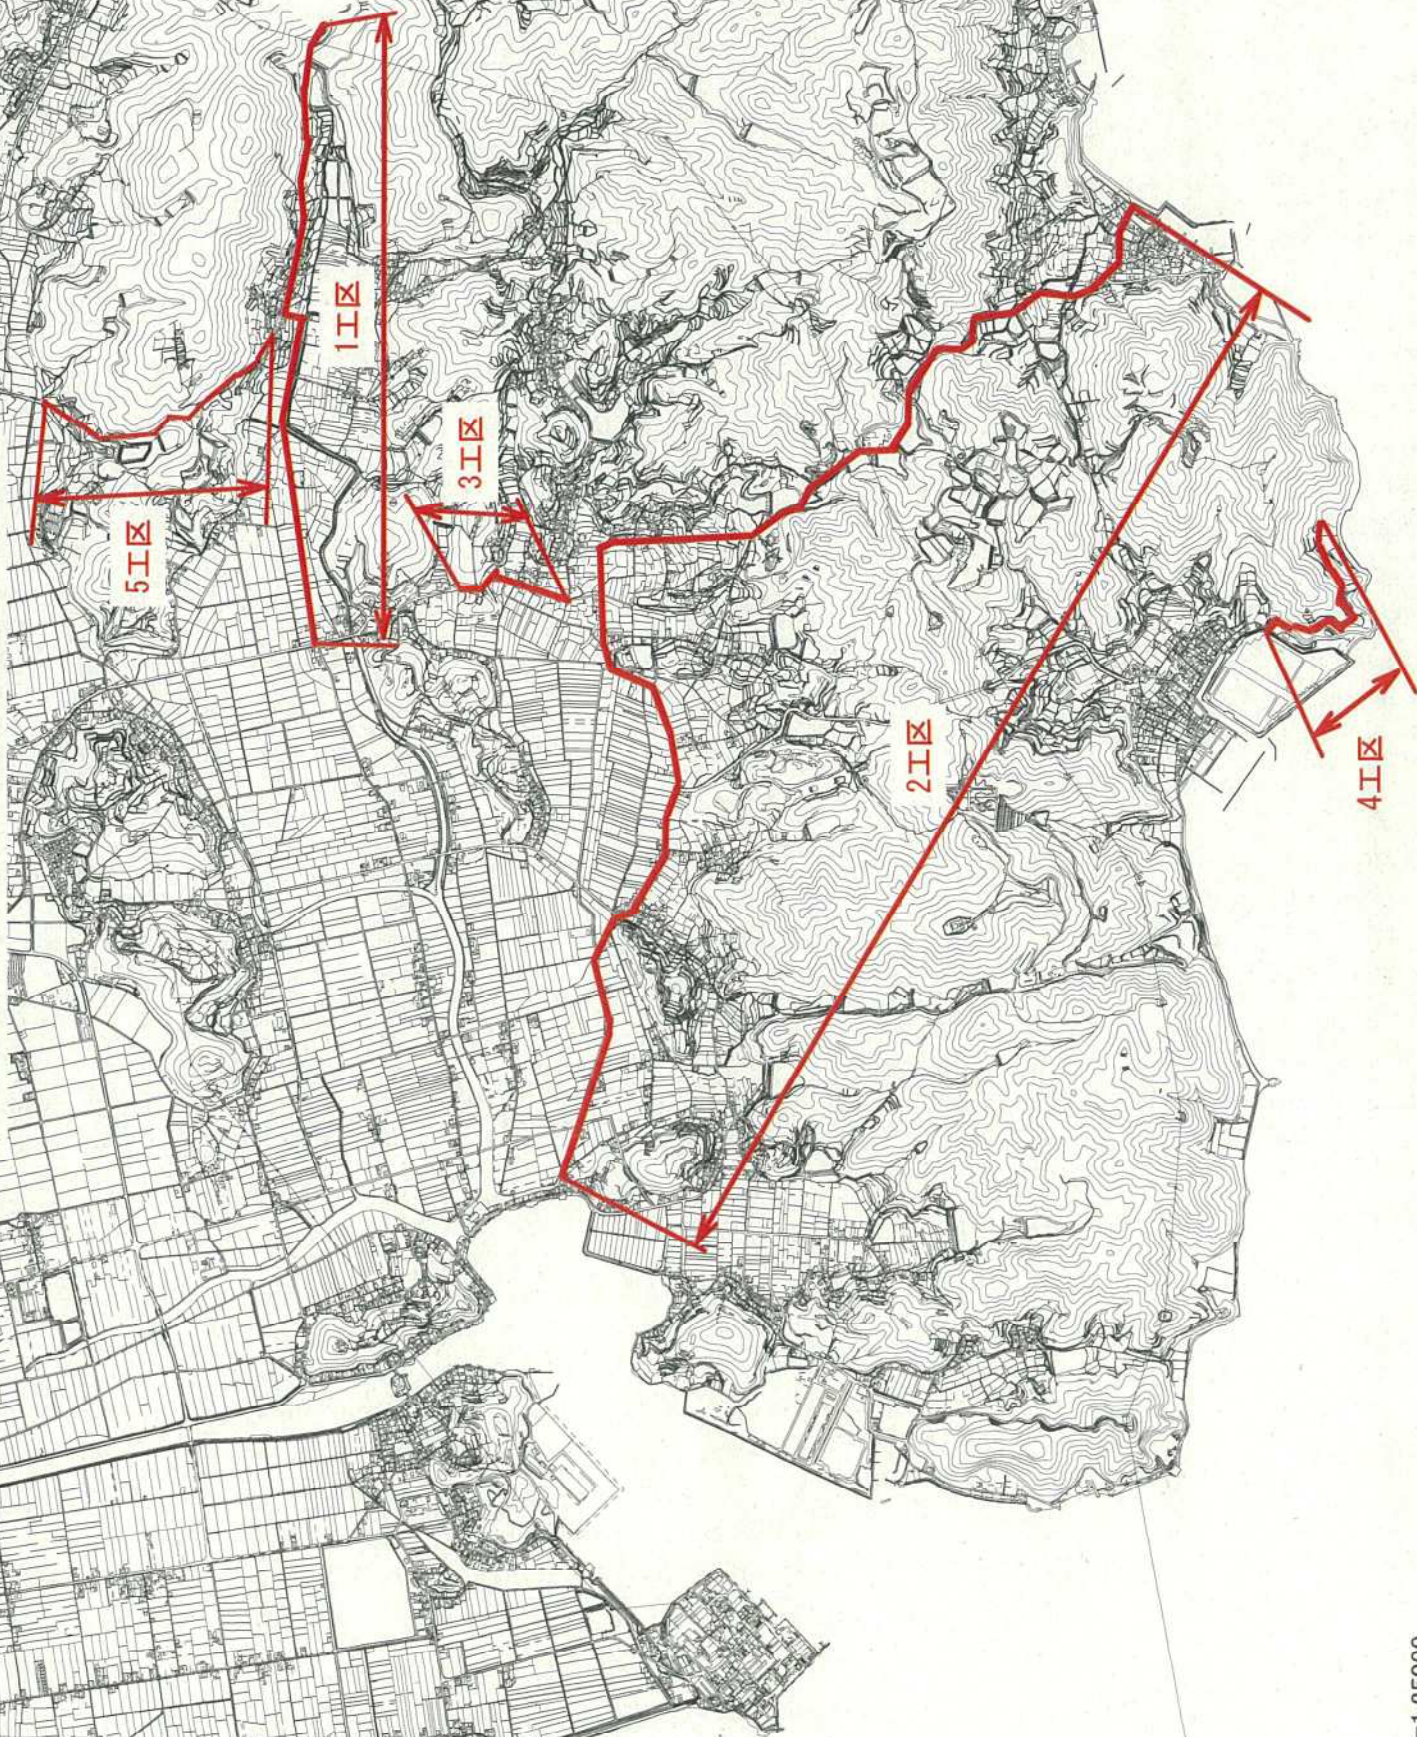

県道橋詰千手線ほか草刈業務委託 平面図
1工区 (1/2)、3工区

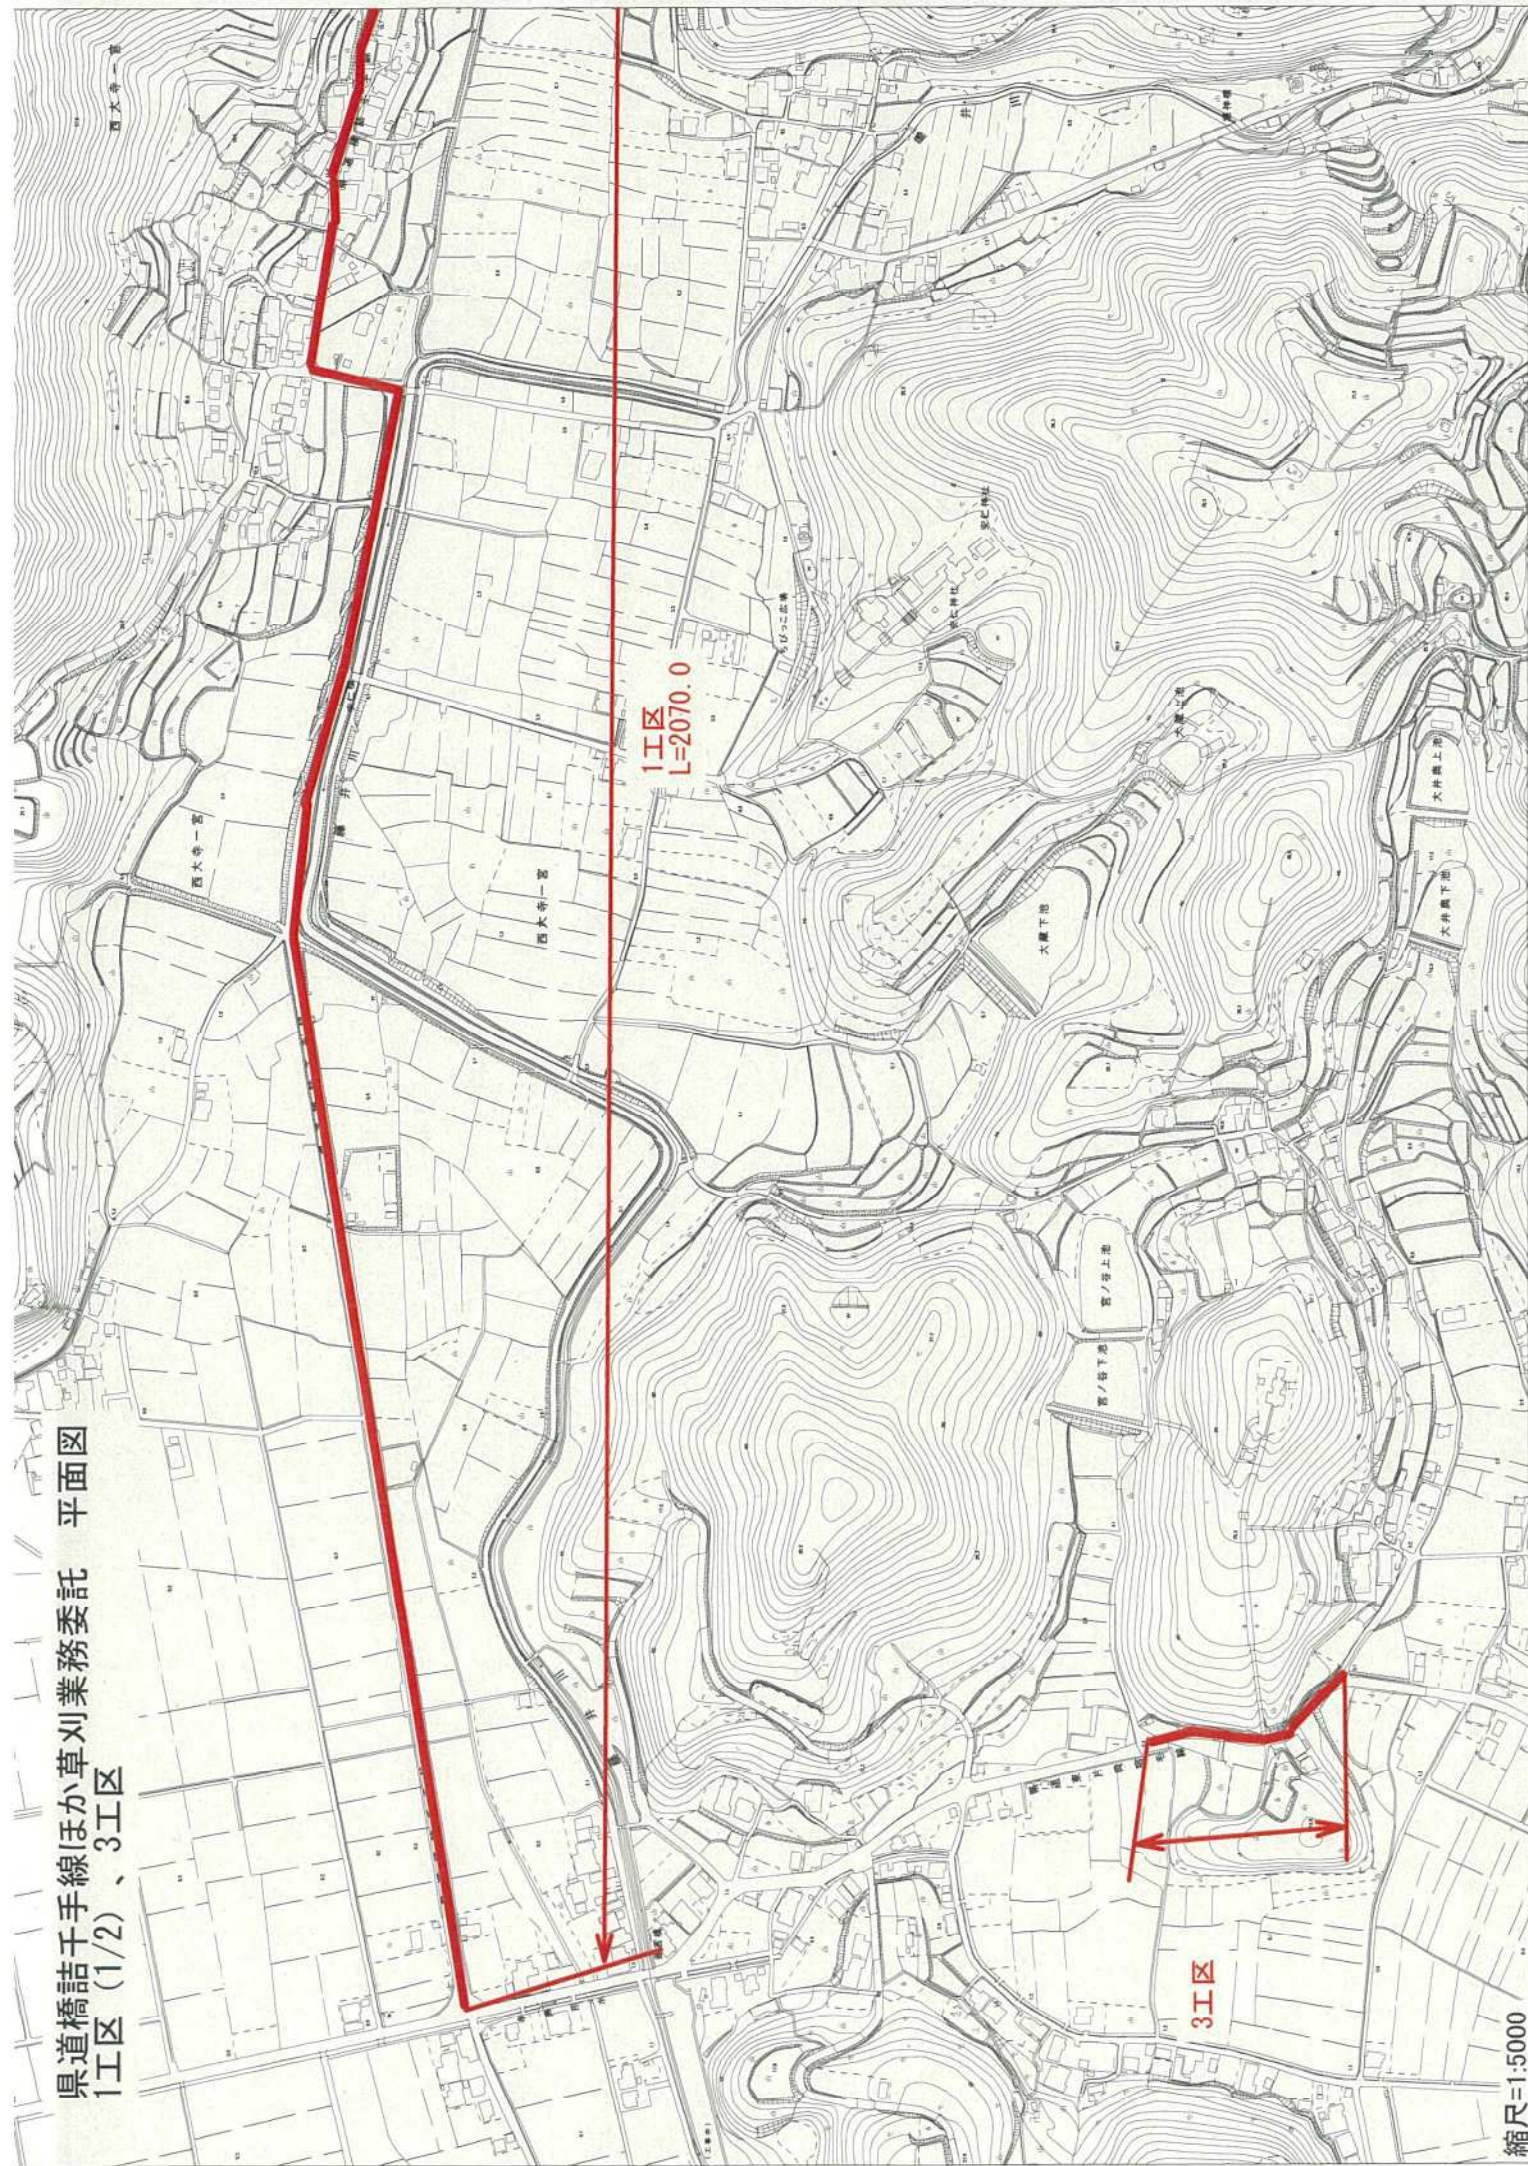


県道橋詰千手線ほか草刈業務委託 平面図
1工区 (2/2)

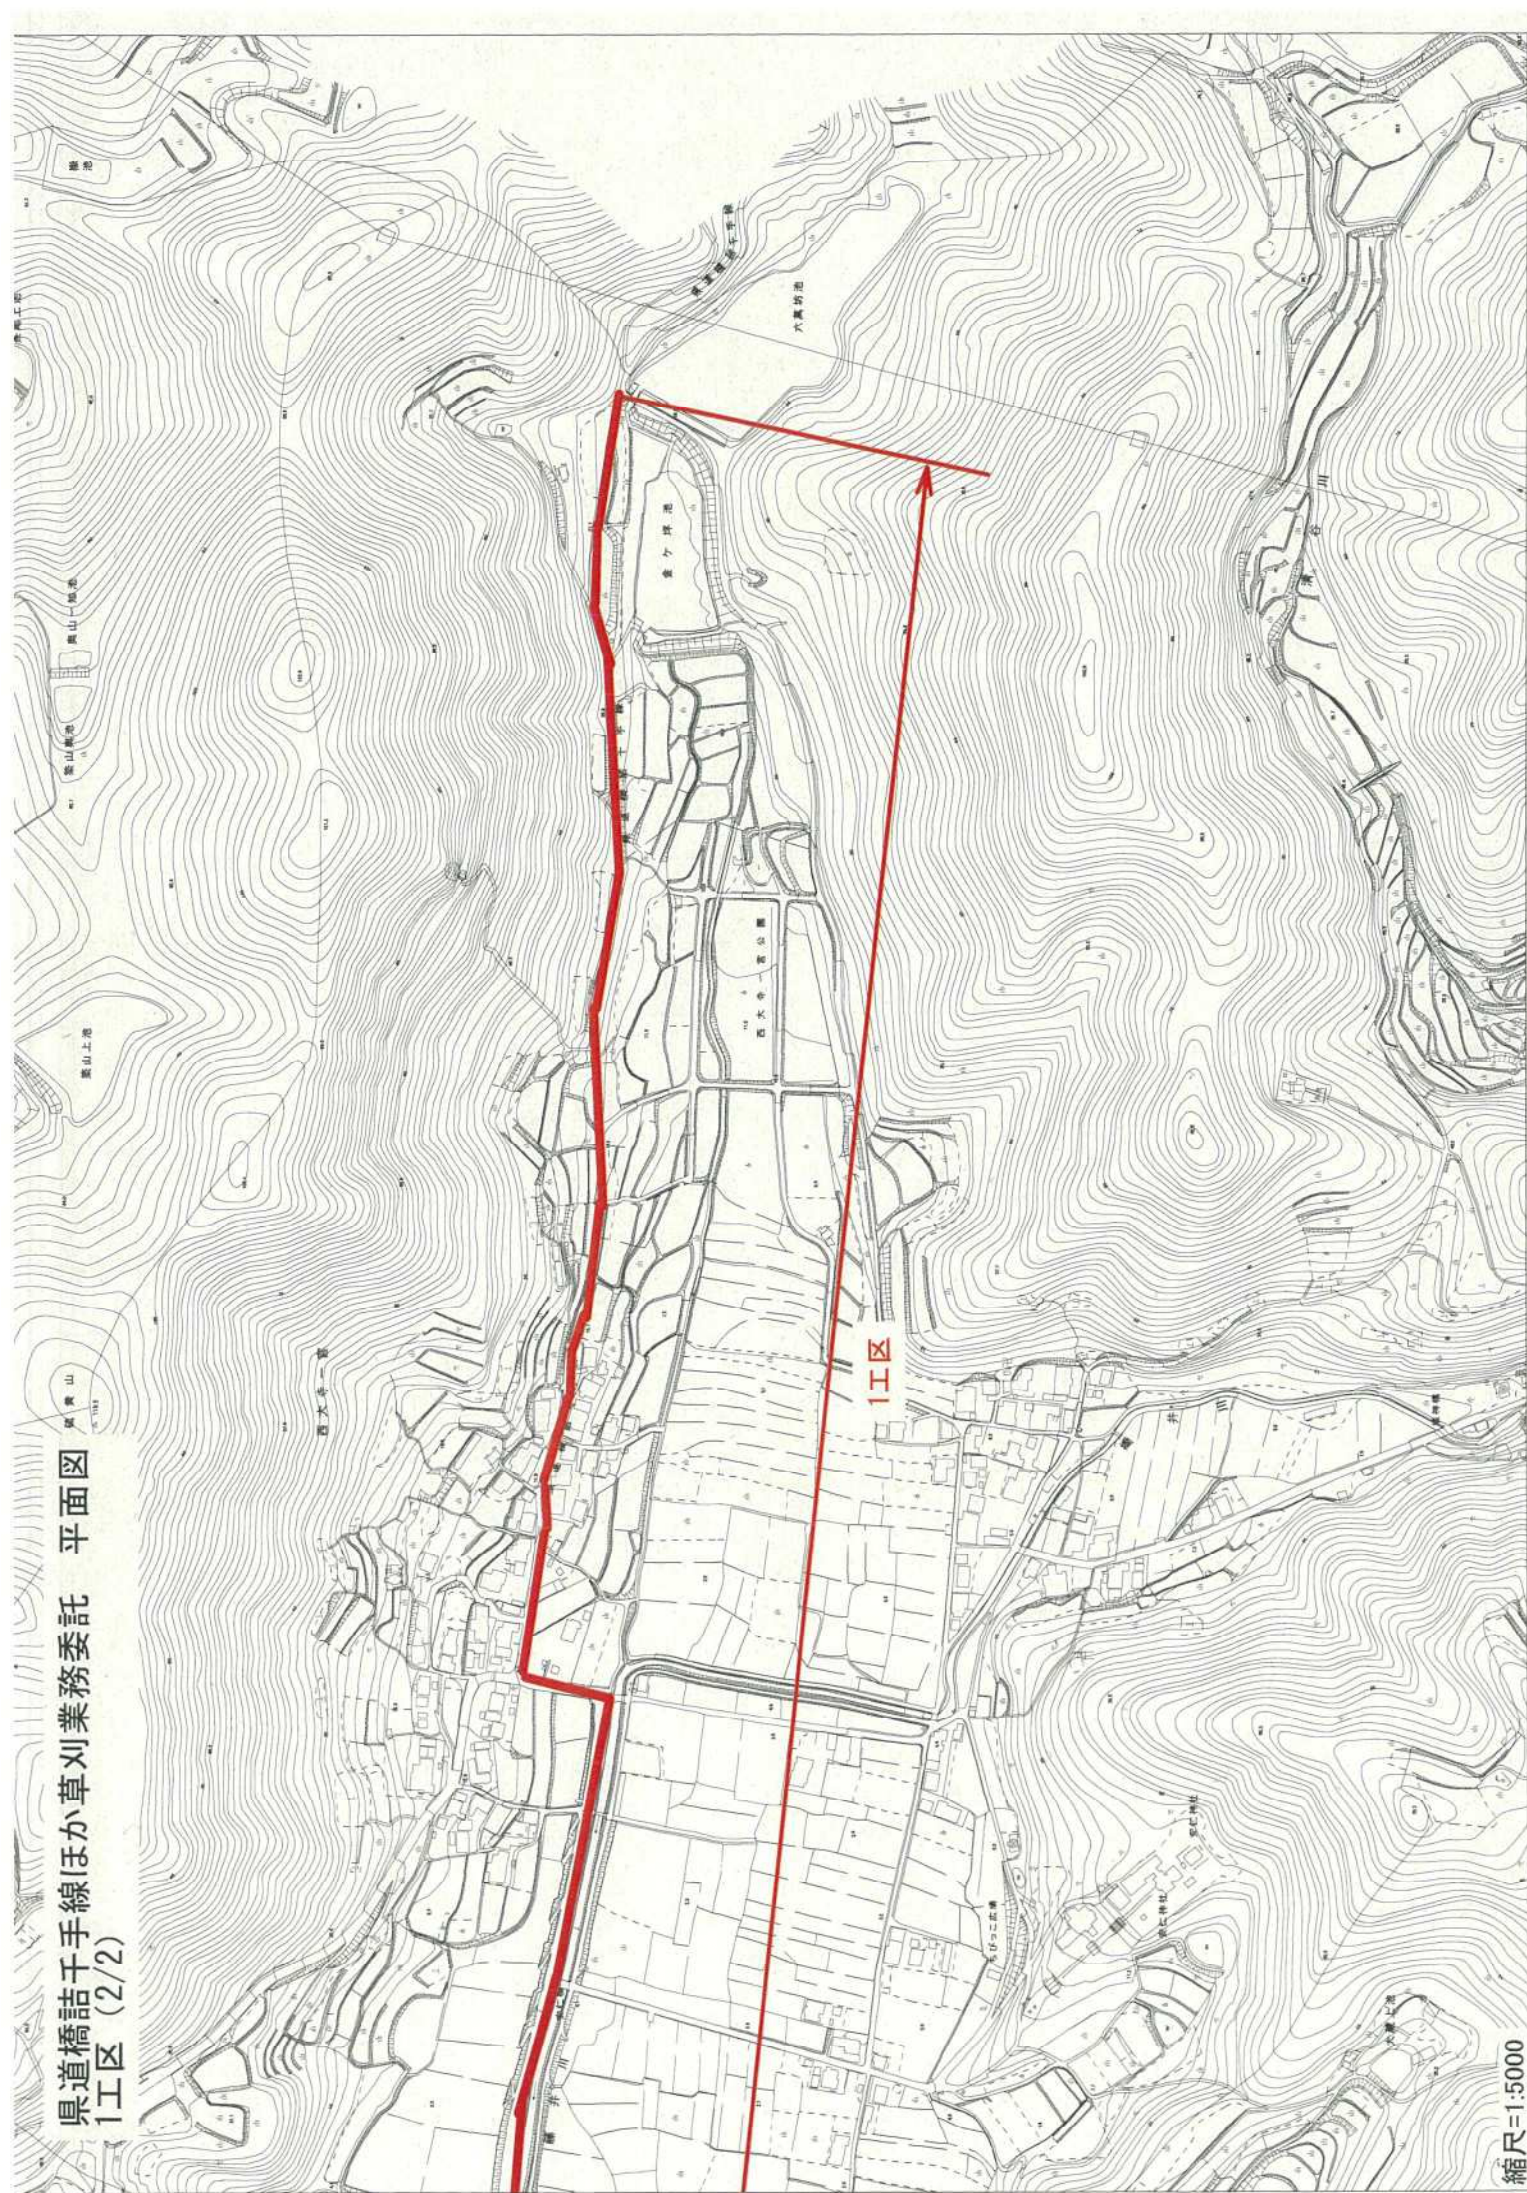


縮尺=1:5000

県道橋詰千線ほか草刈業務委託 平面図
2工区 (1/3)

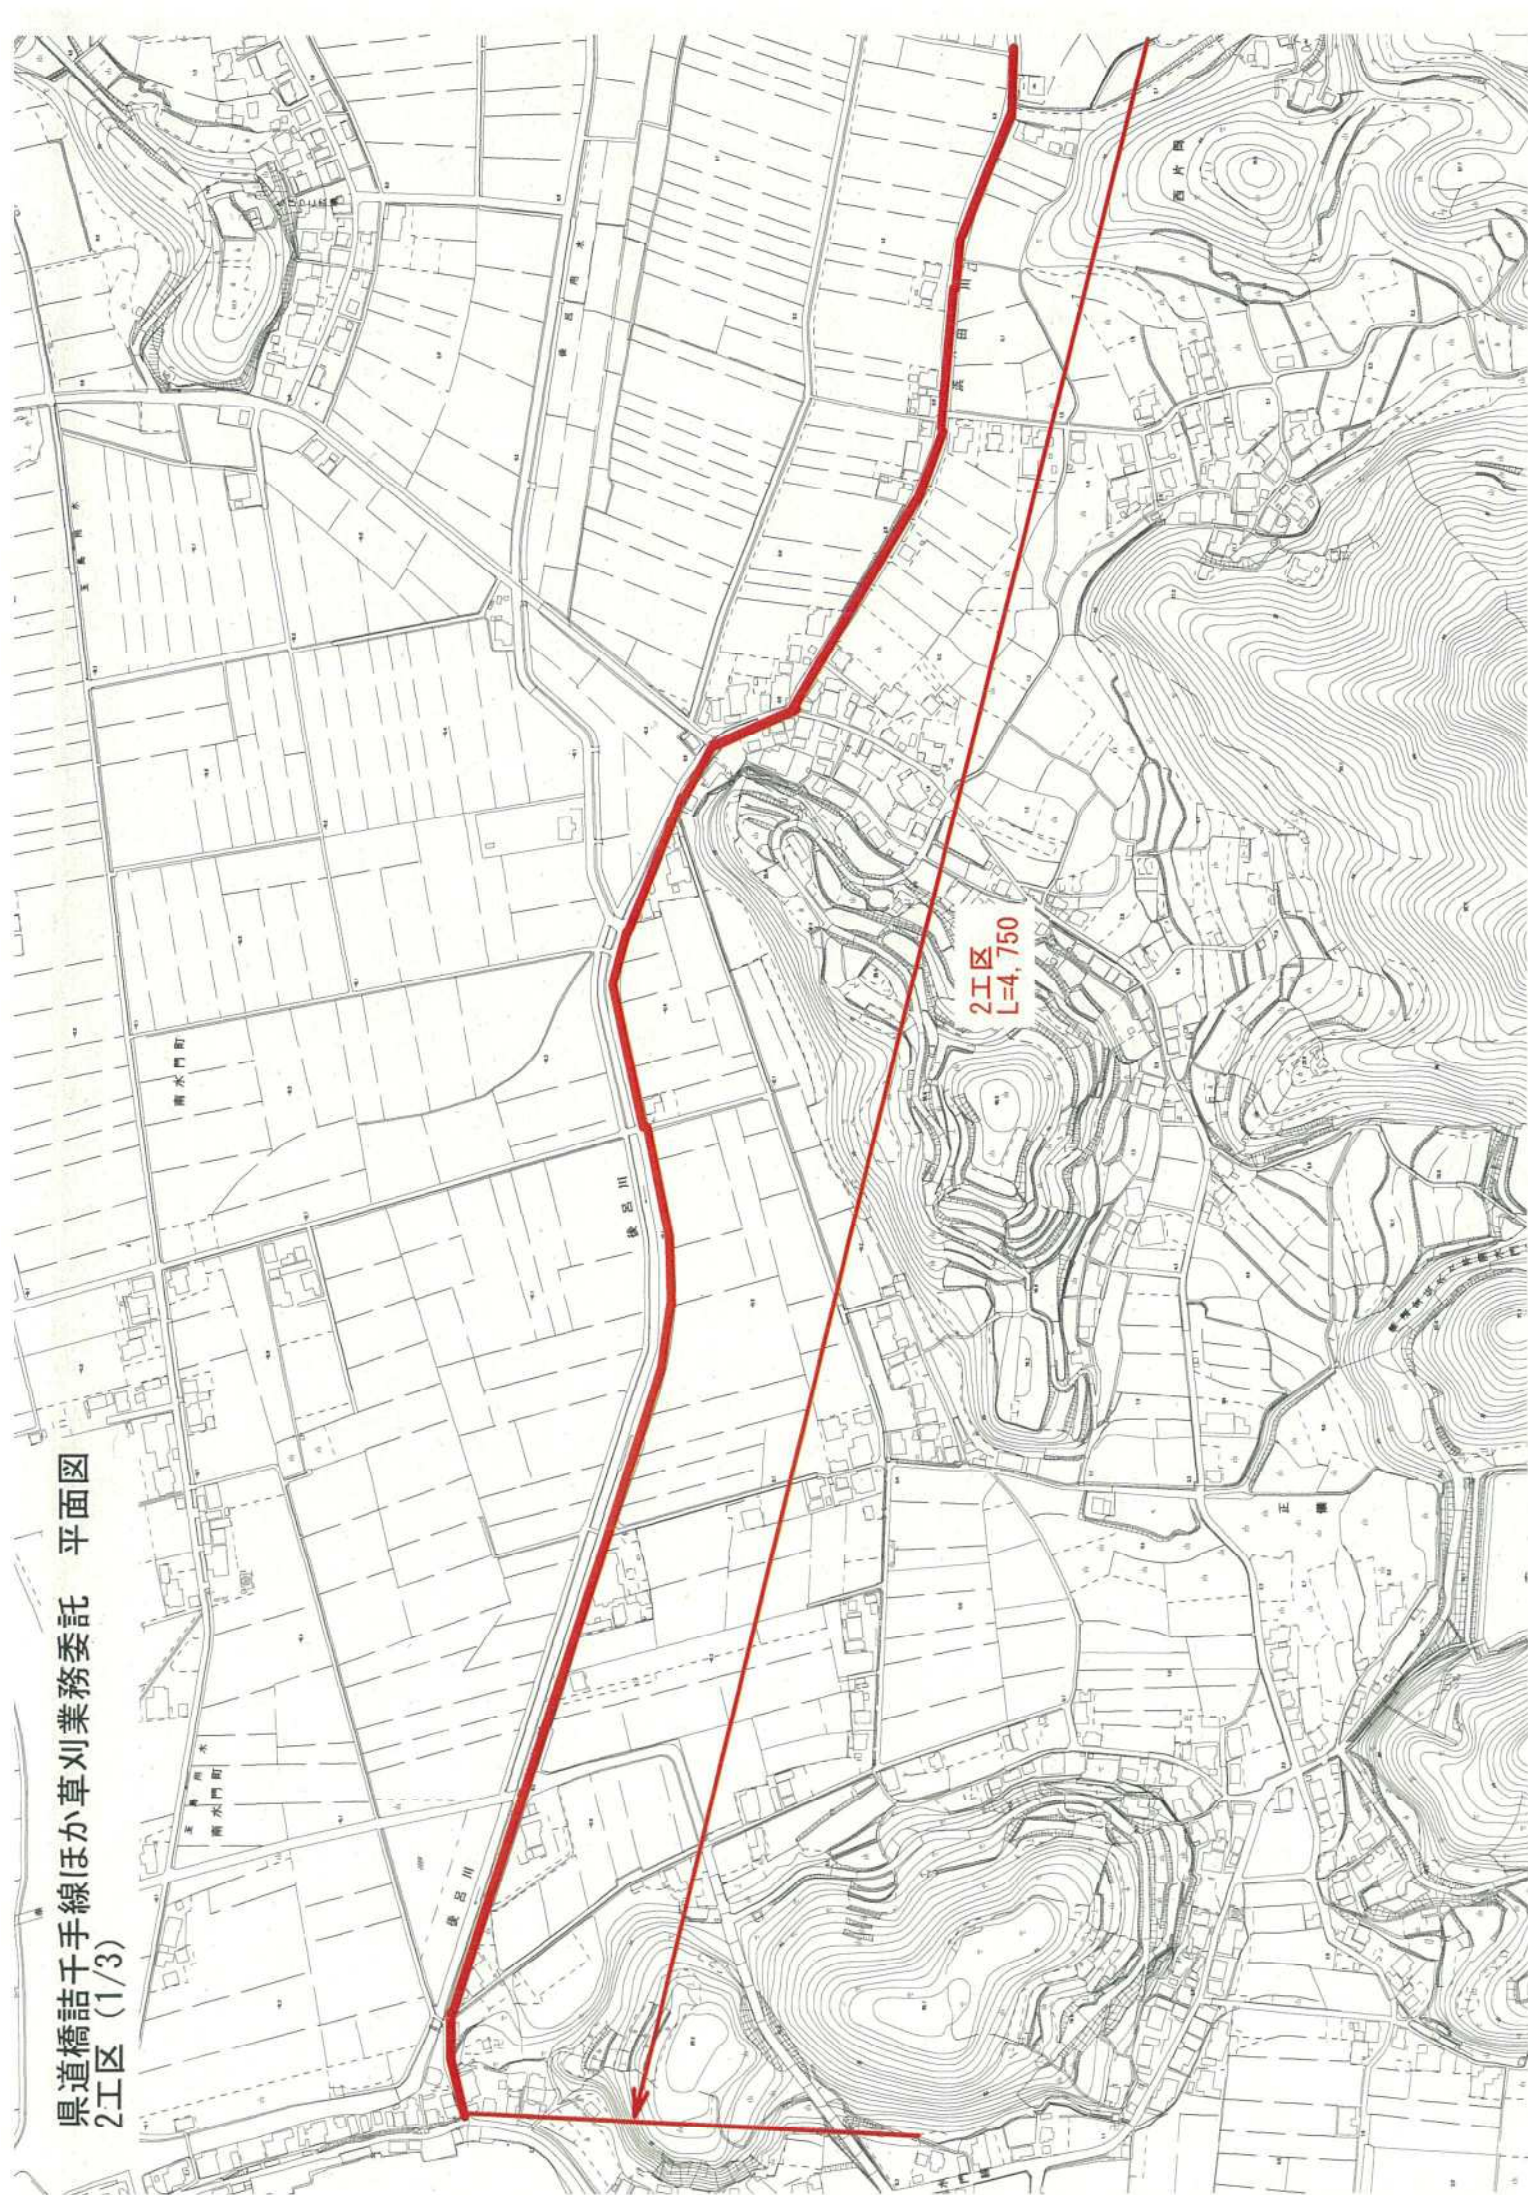


県道橋詰千手線ほか草刈業務委託 平面図
2工区 (2/3)

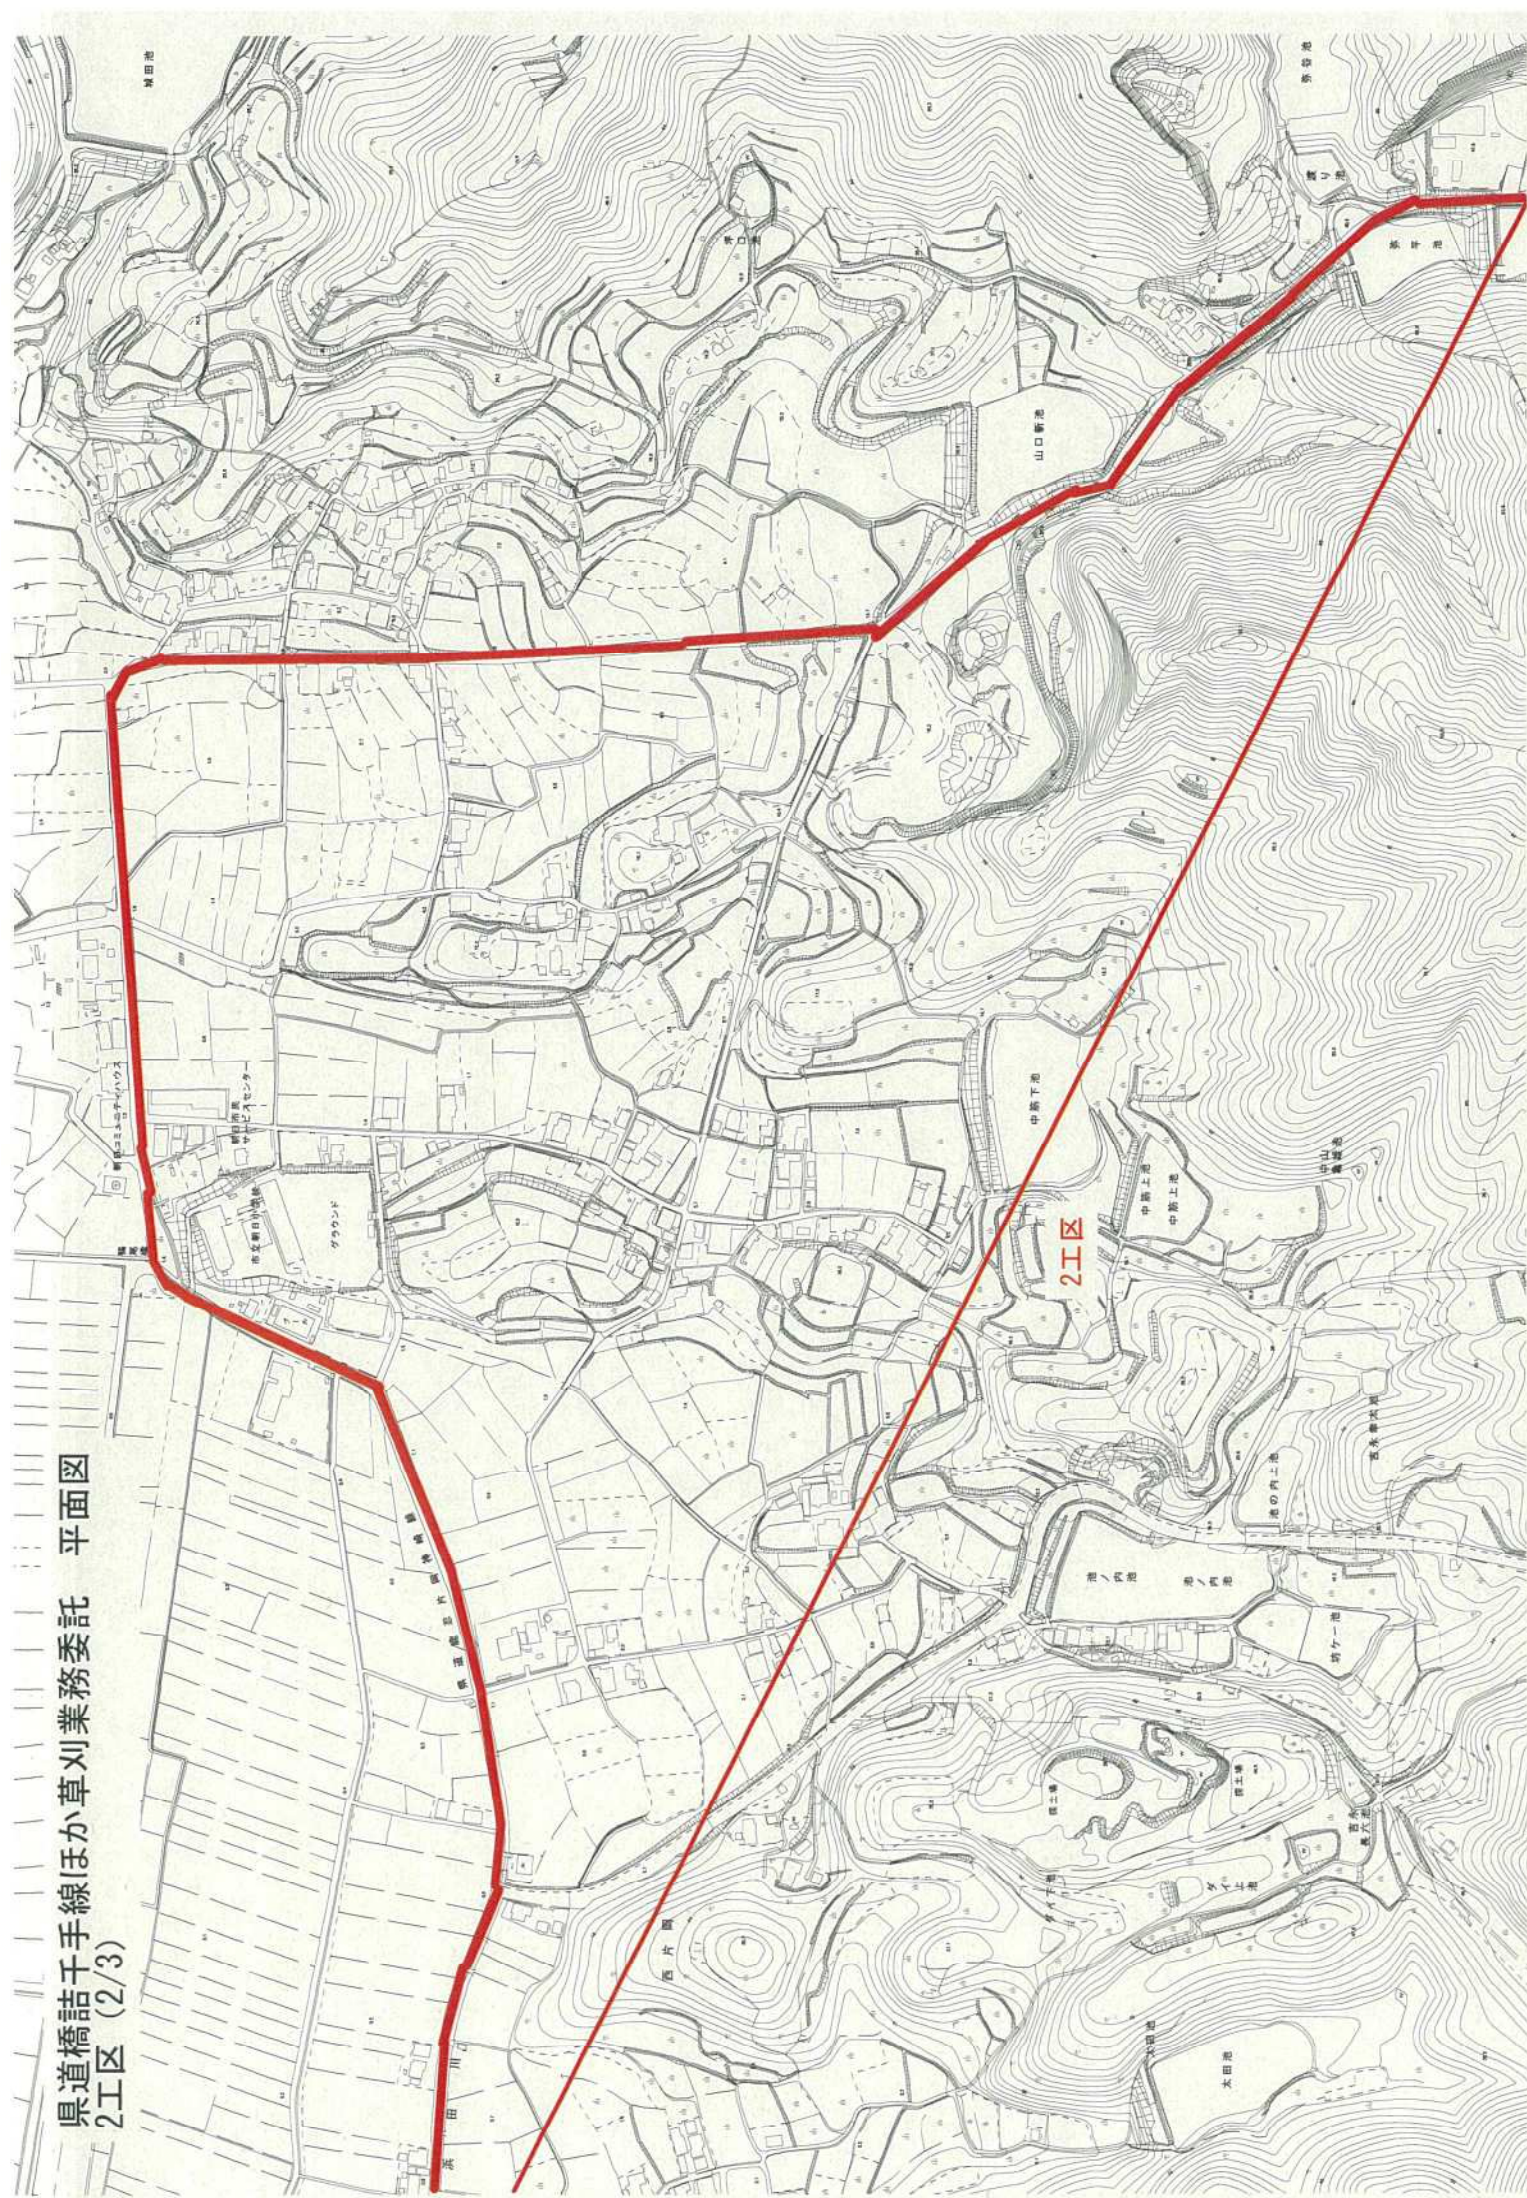


平面图


2工区 (3/3)

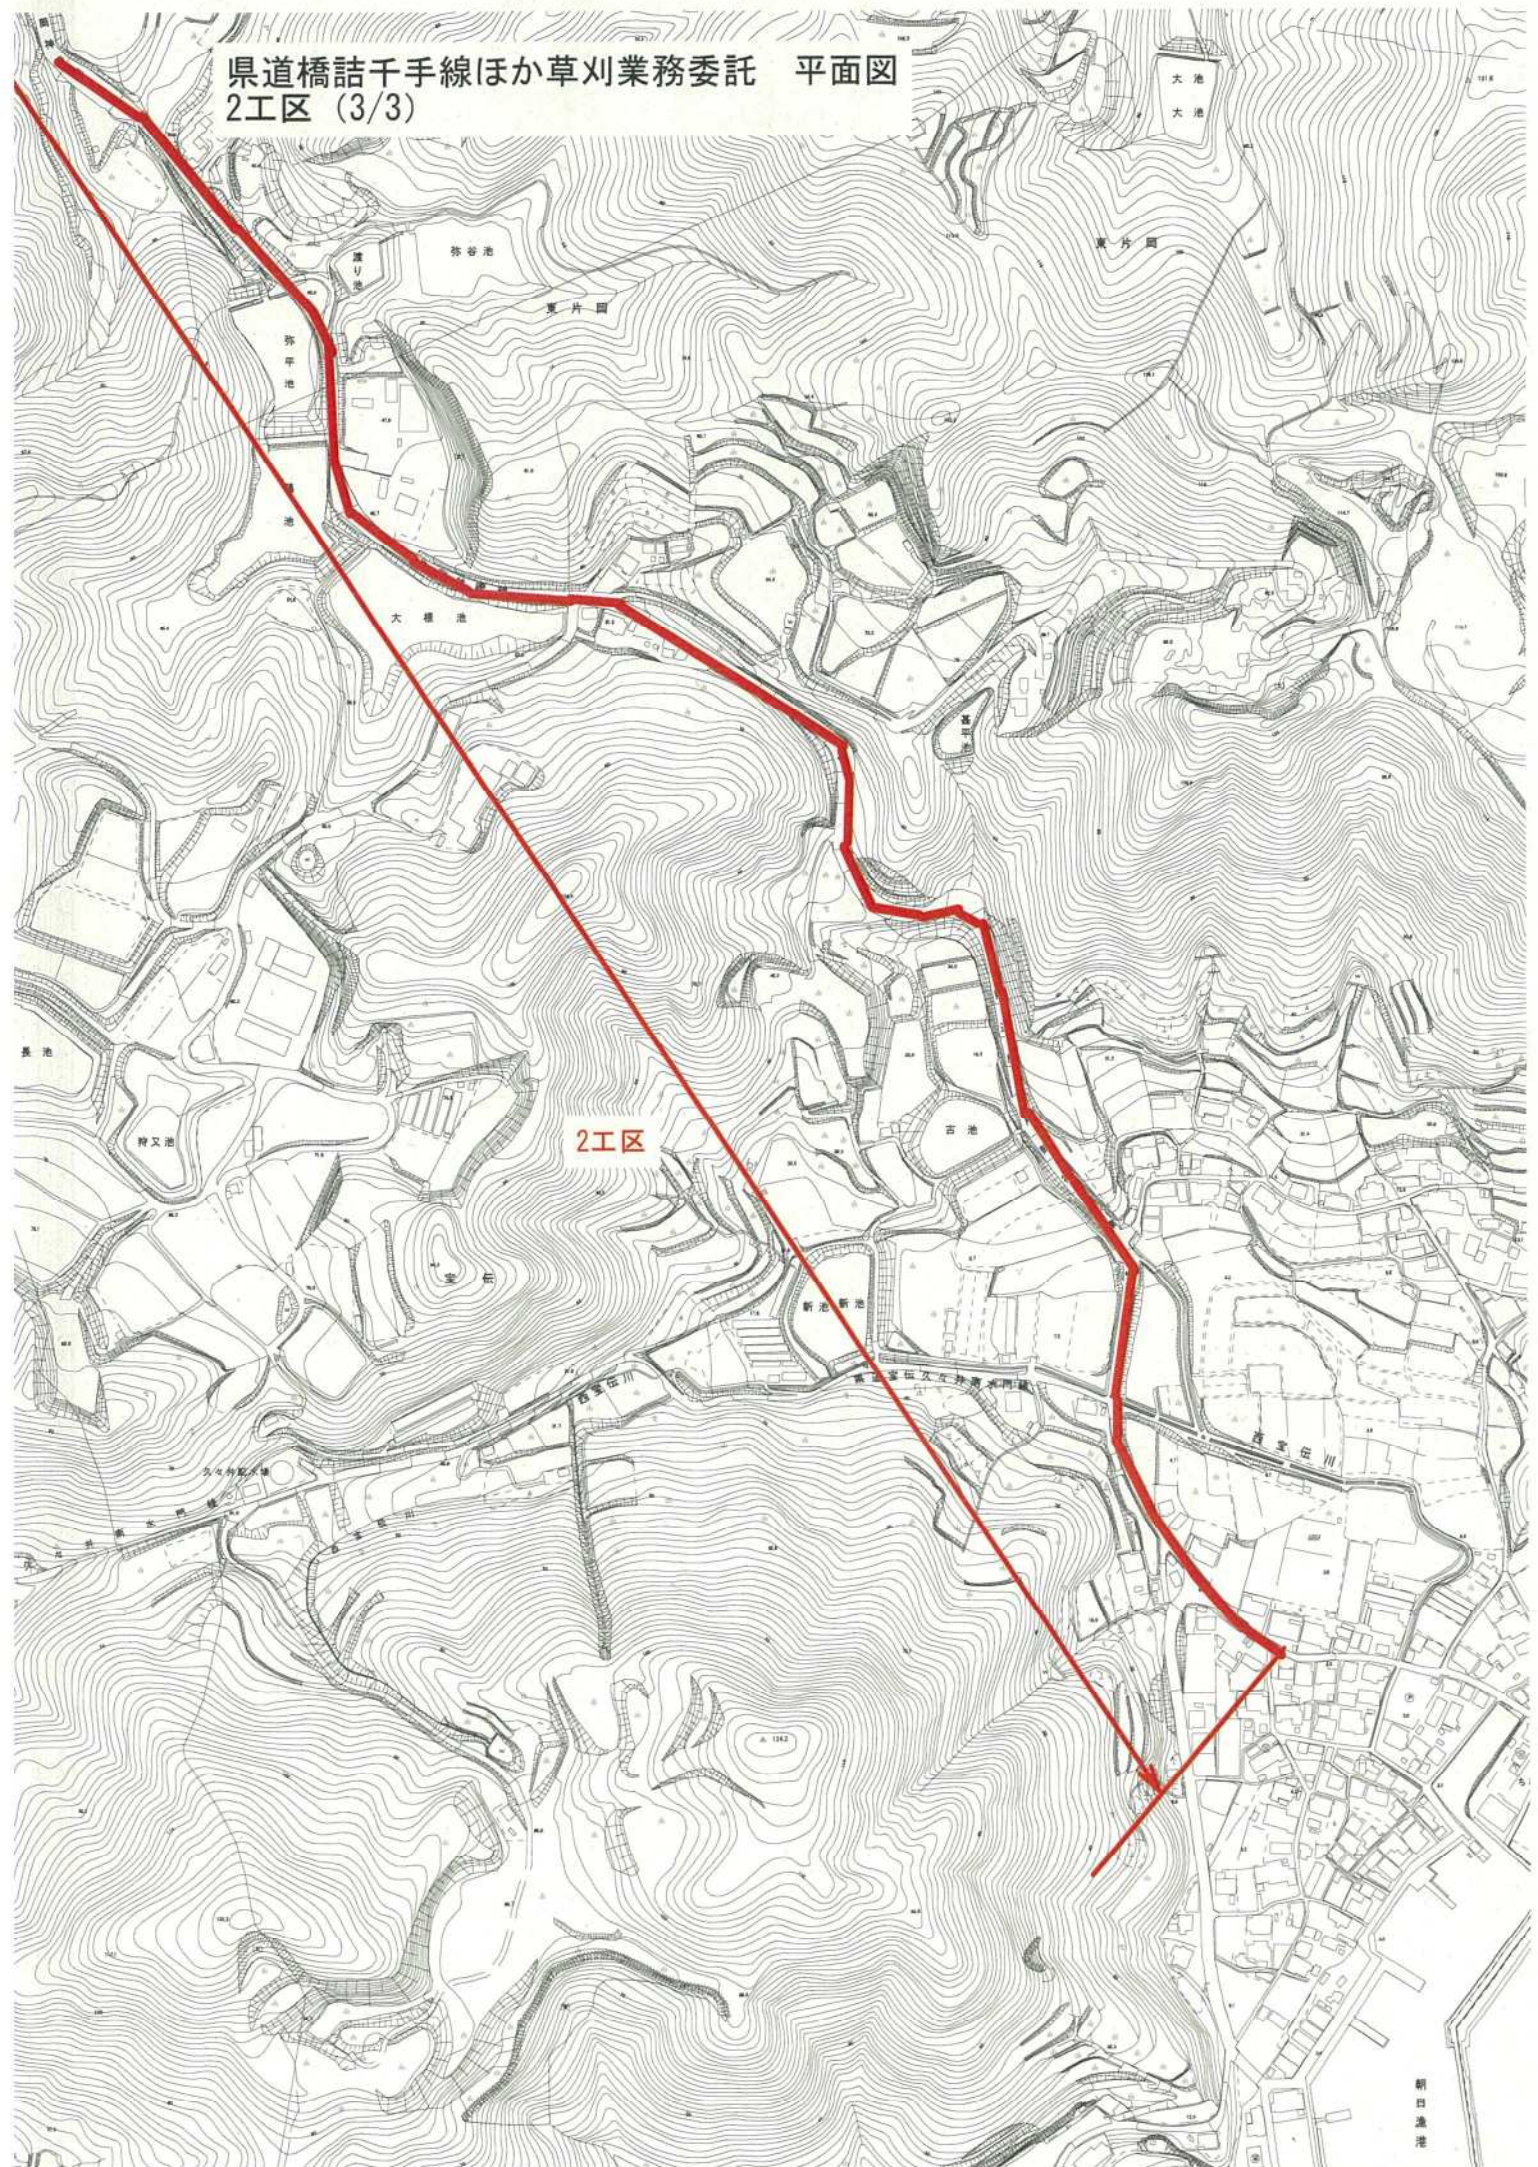


県道橋詰千手線ほか草刈業務委託 平面図
3工区

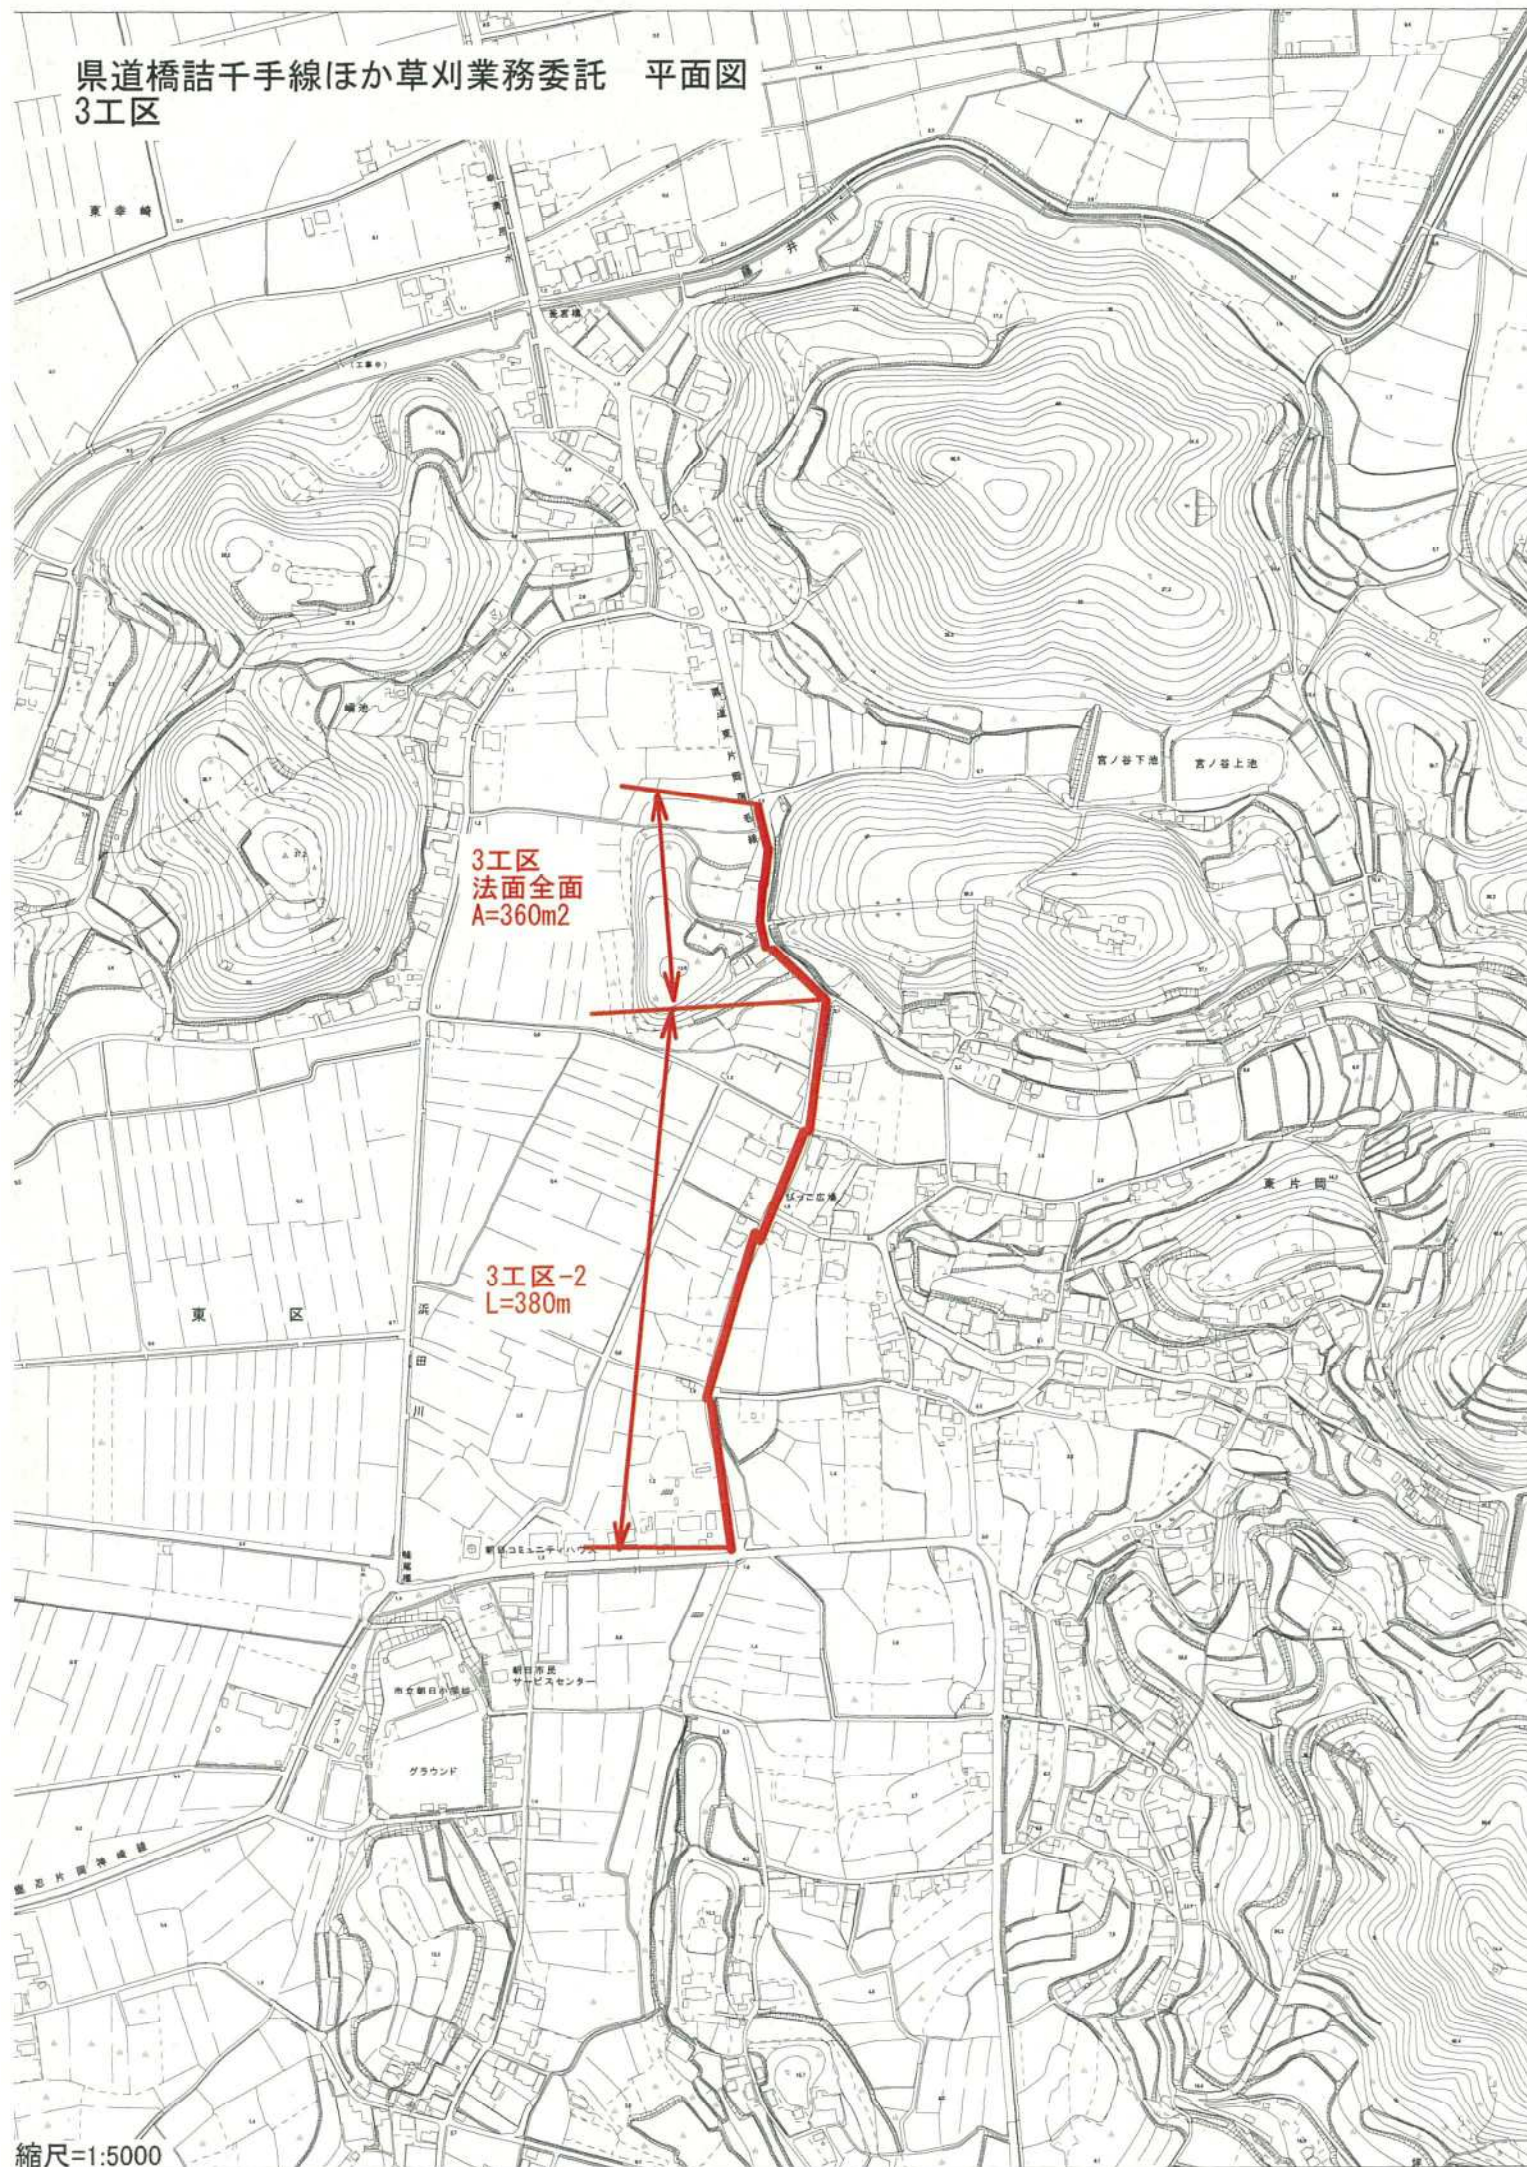

県道橋詰千手線ほか草刈業務委託 平面図
4工区

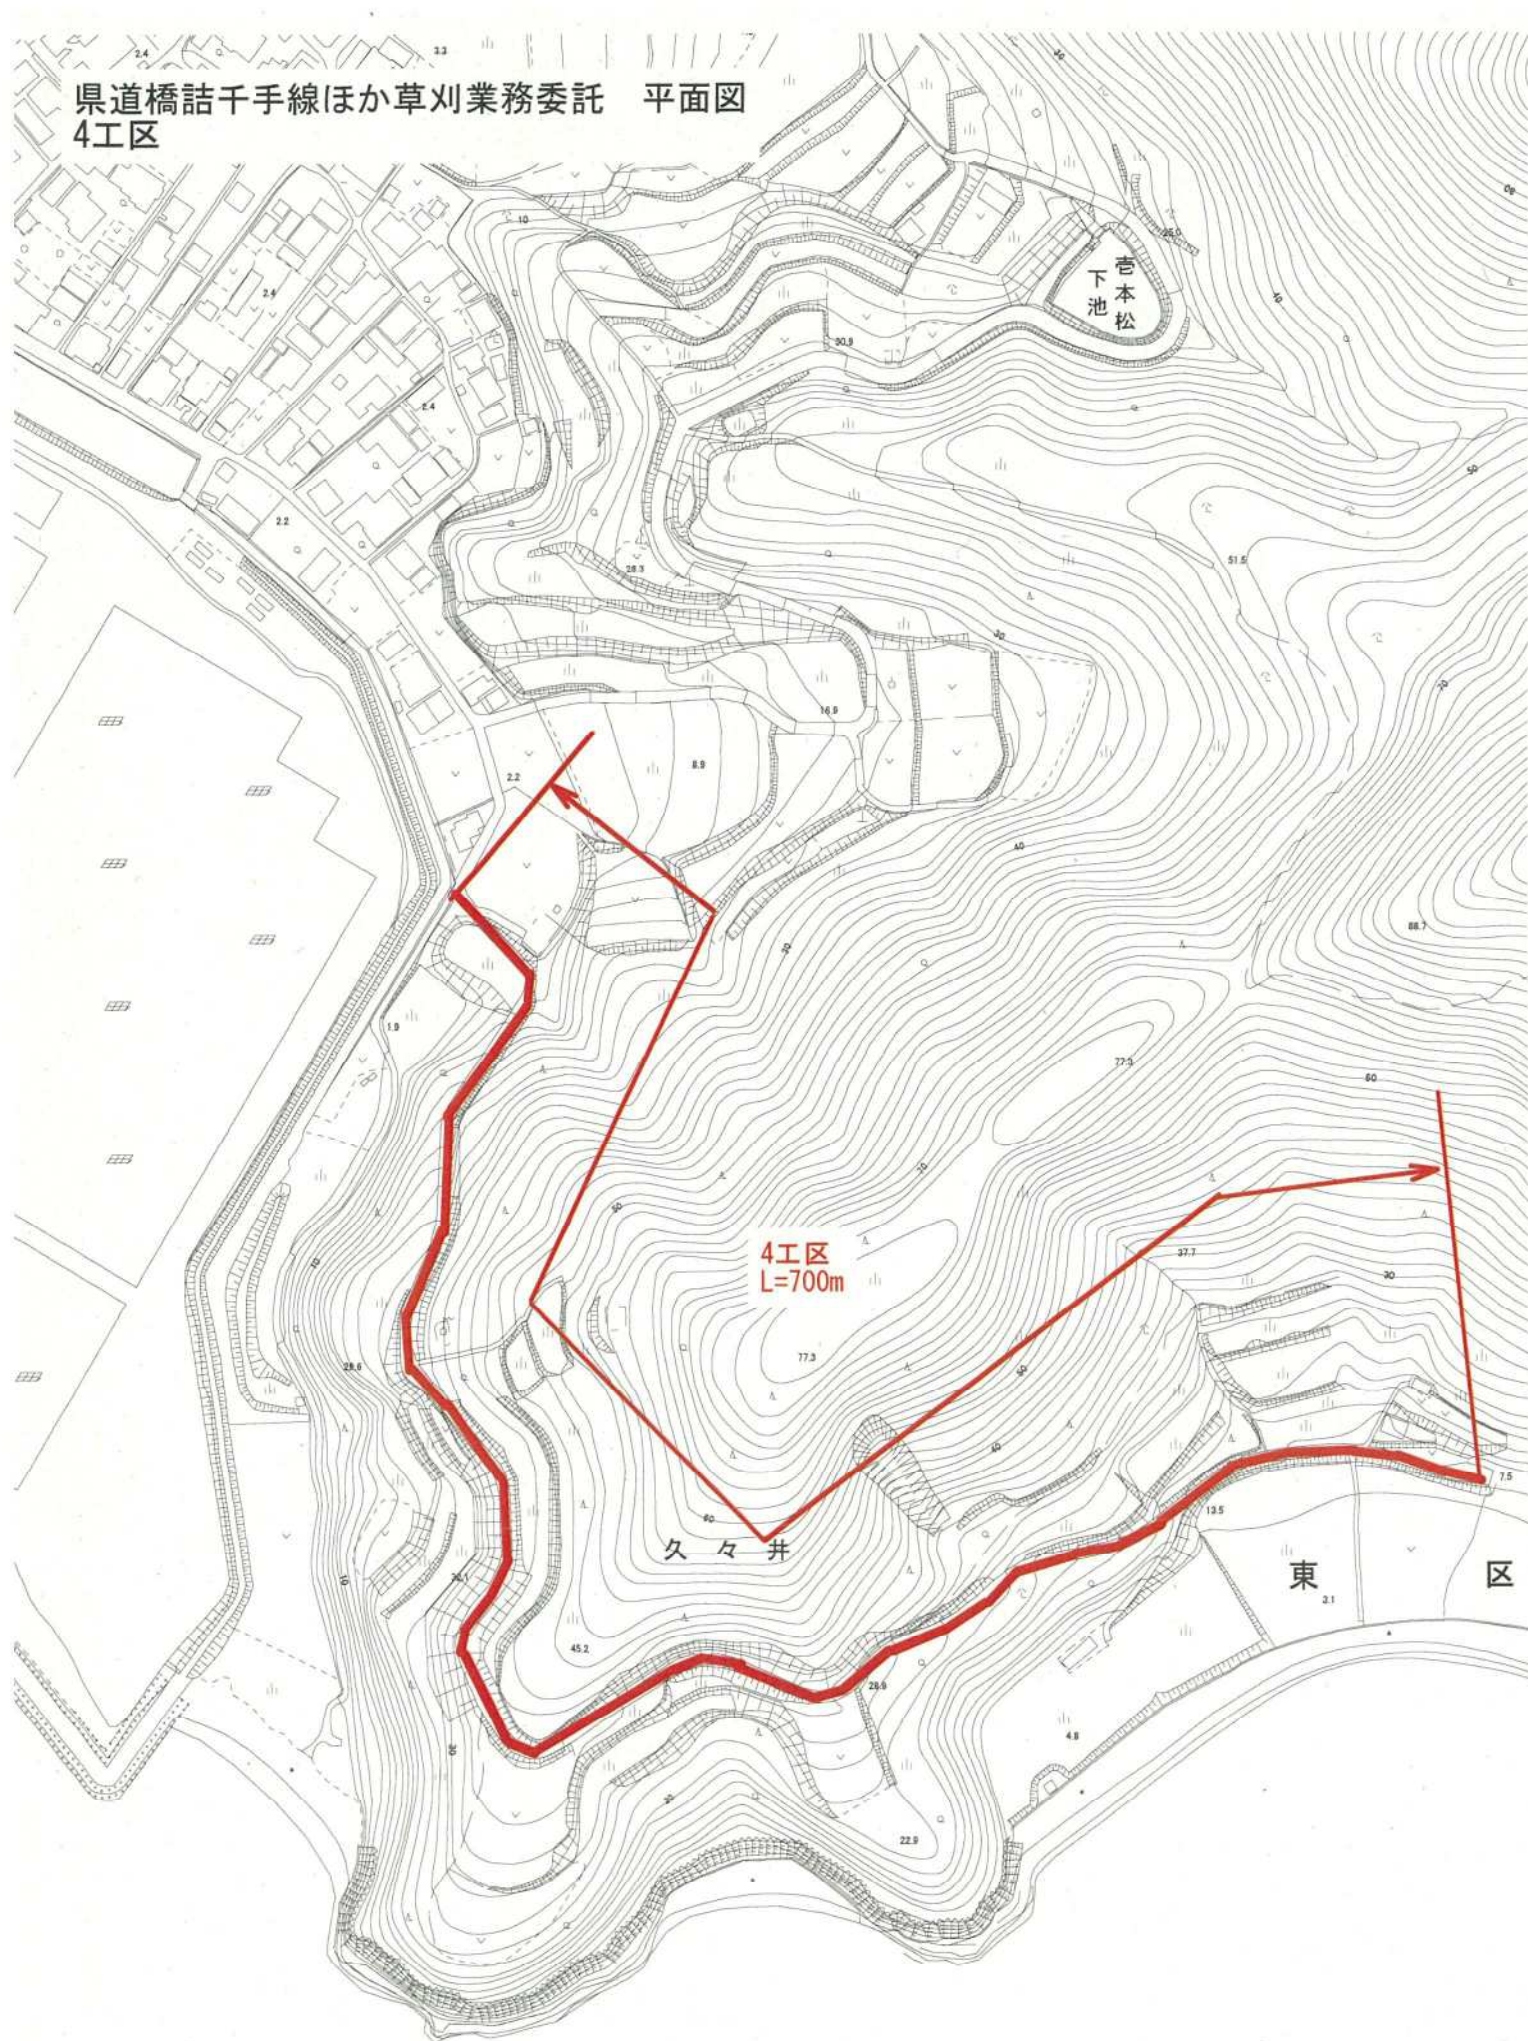


県道橋詰千手線ほか草刈業務委託 平面図 (5工区)

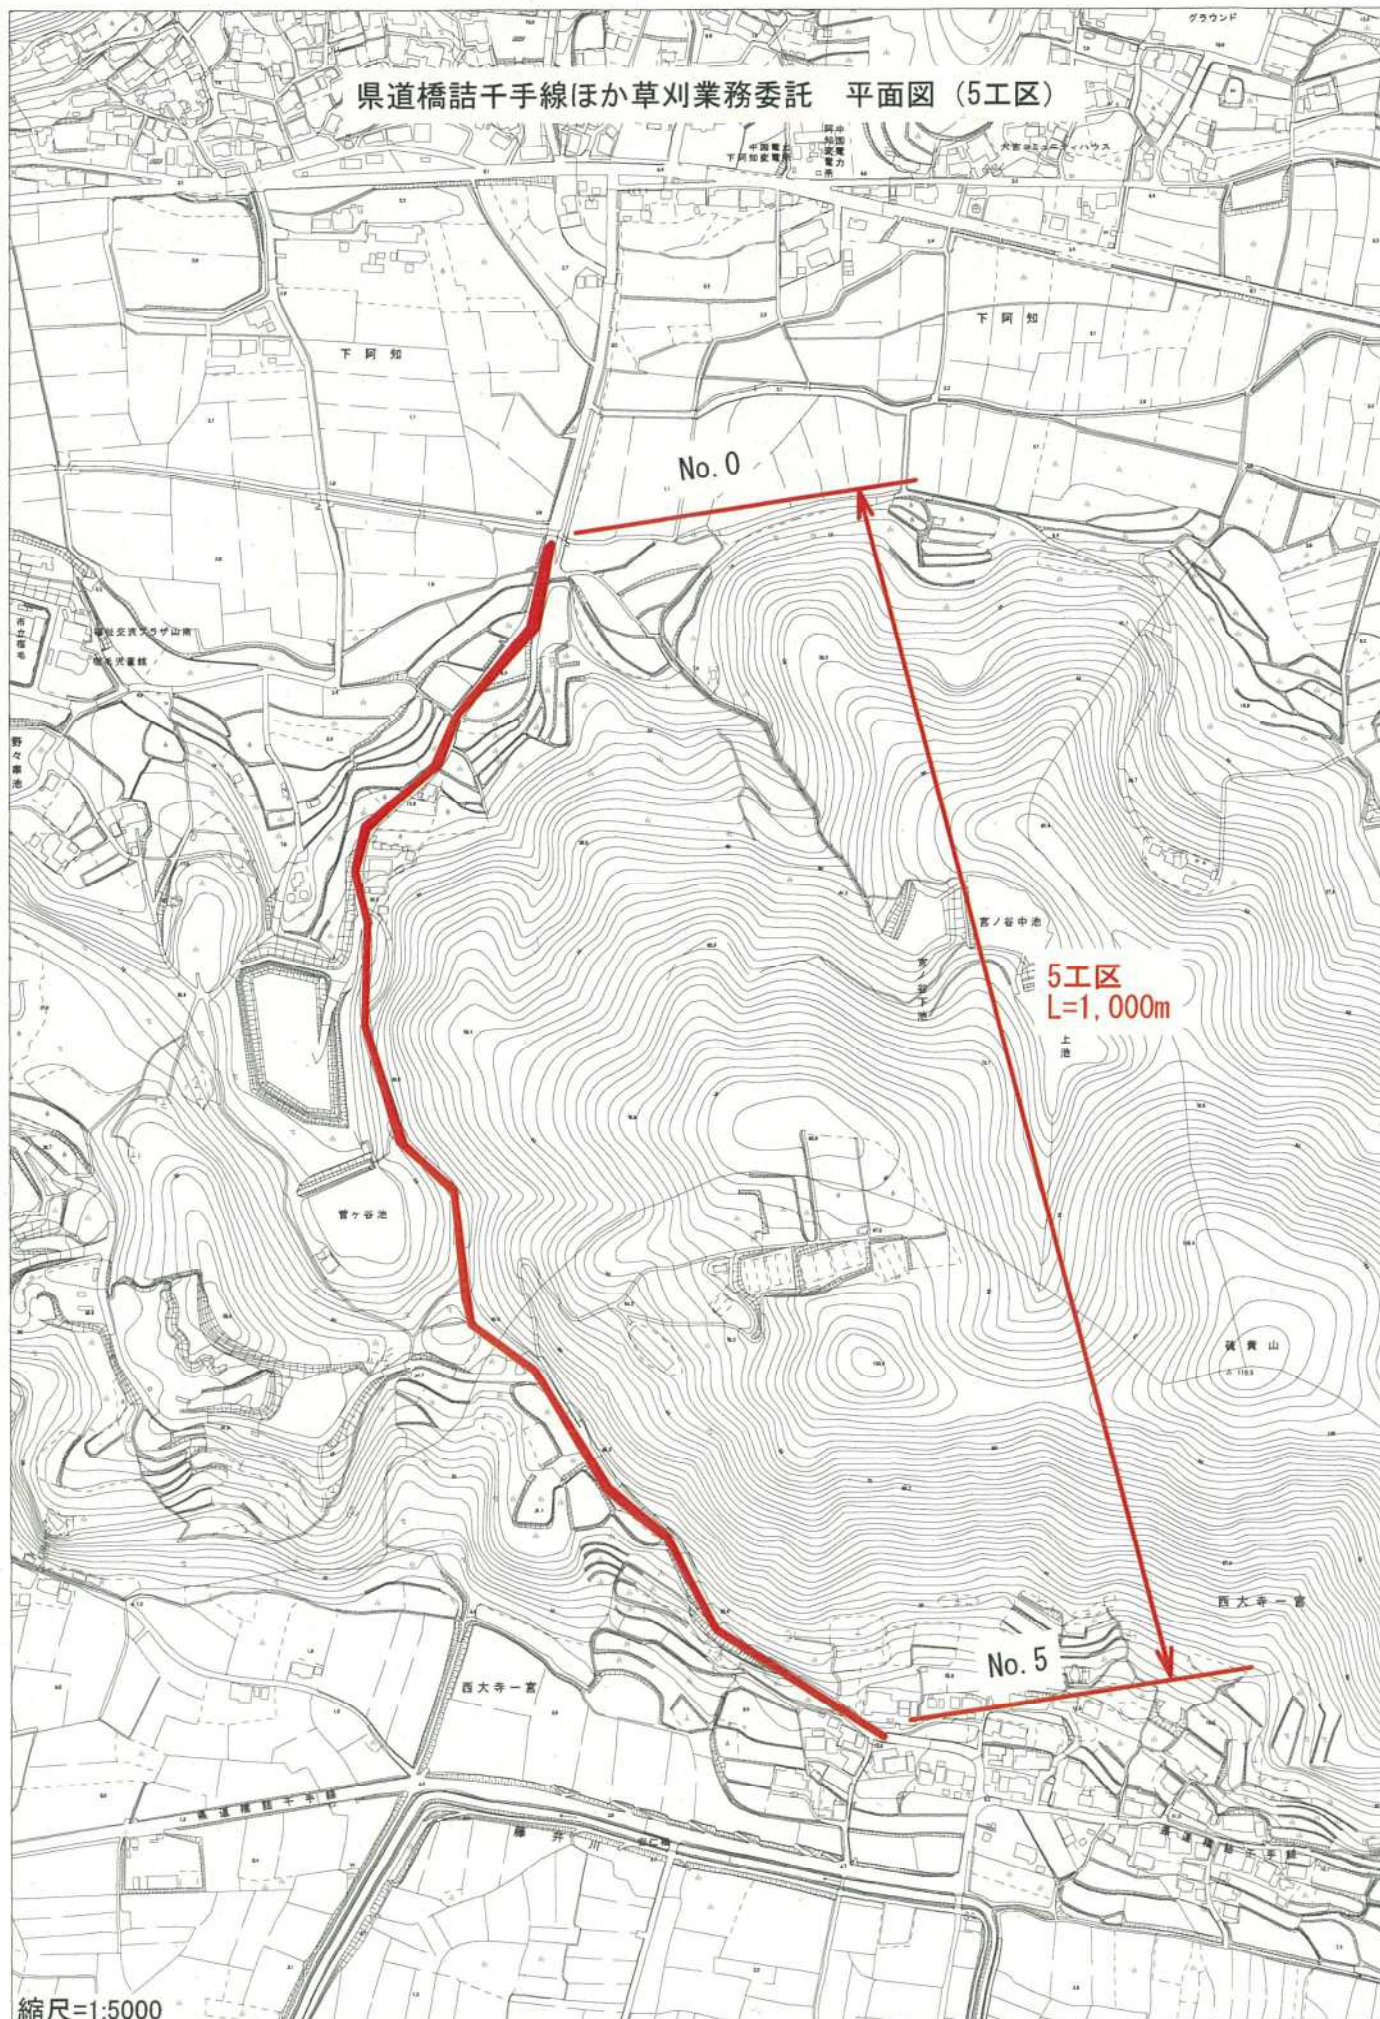

縮尺=1:5000


位置図

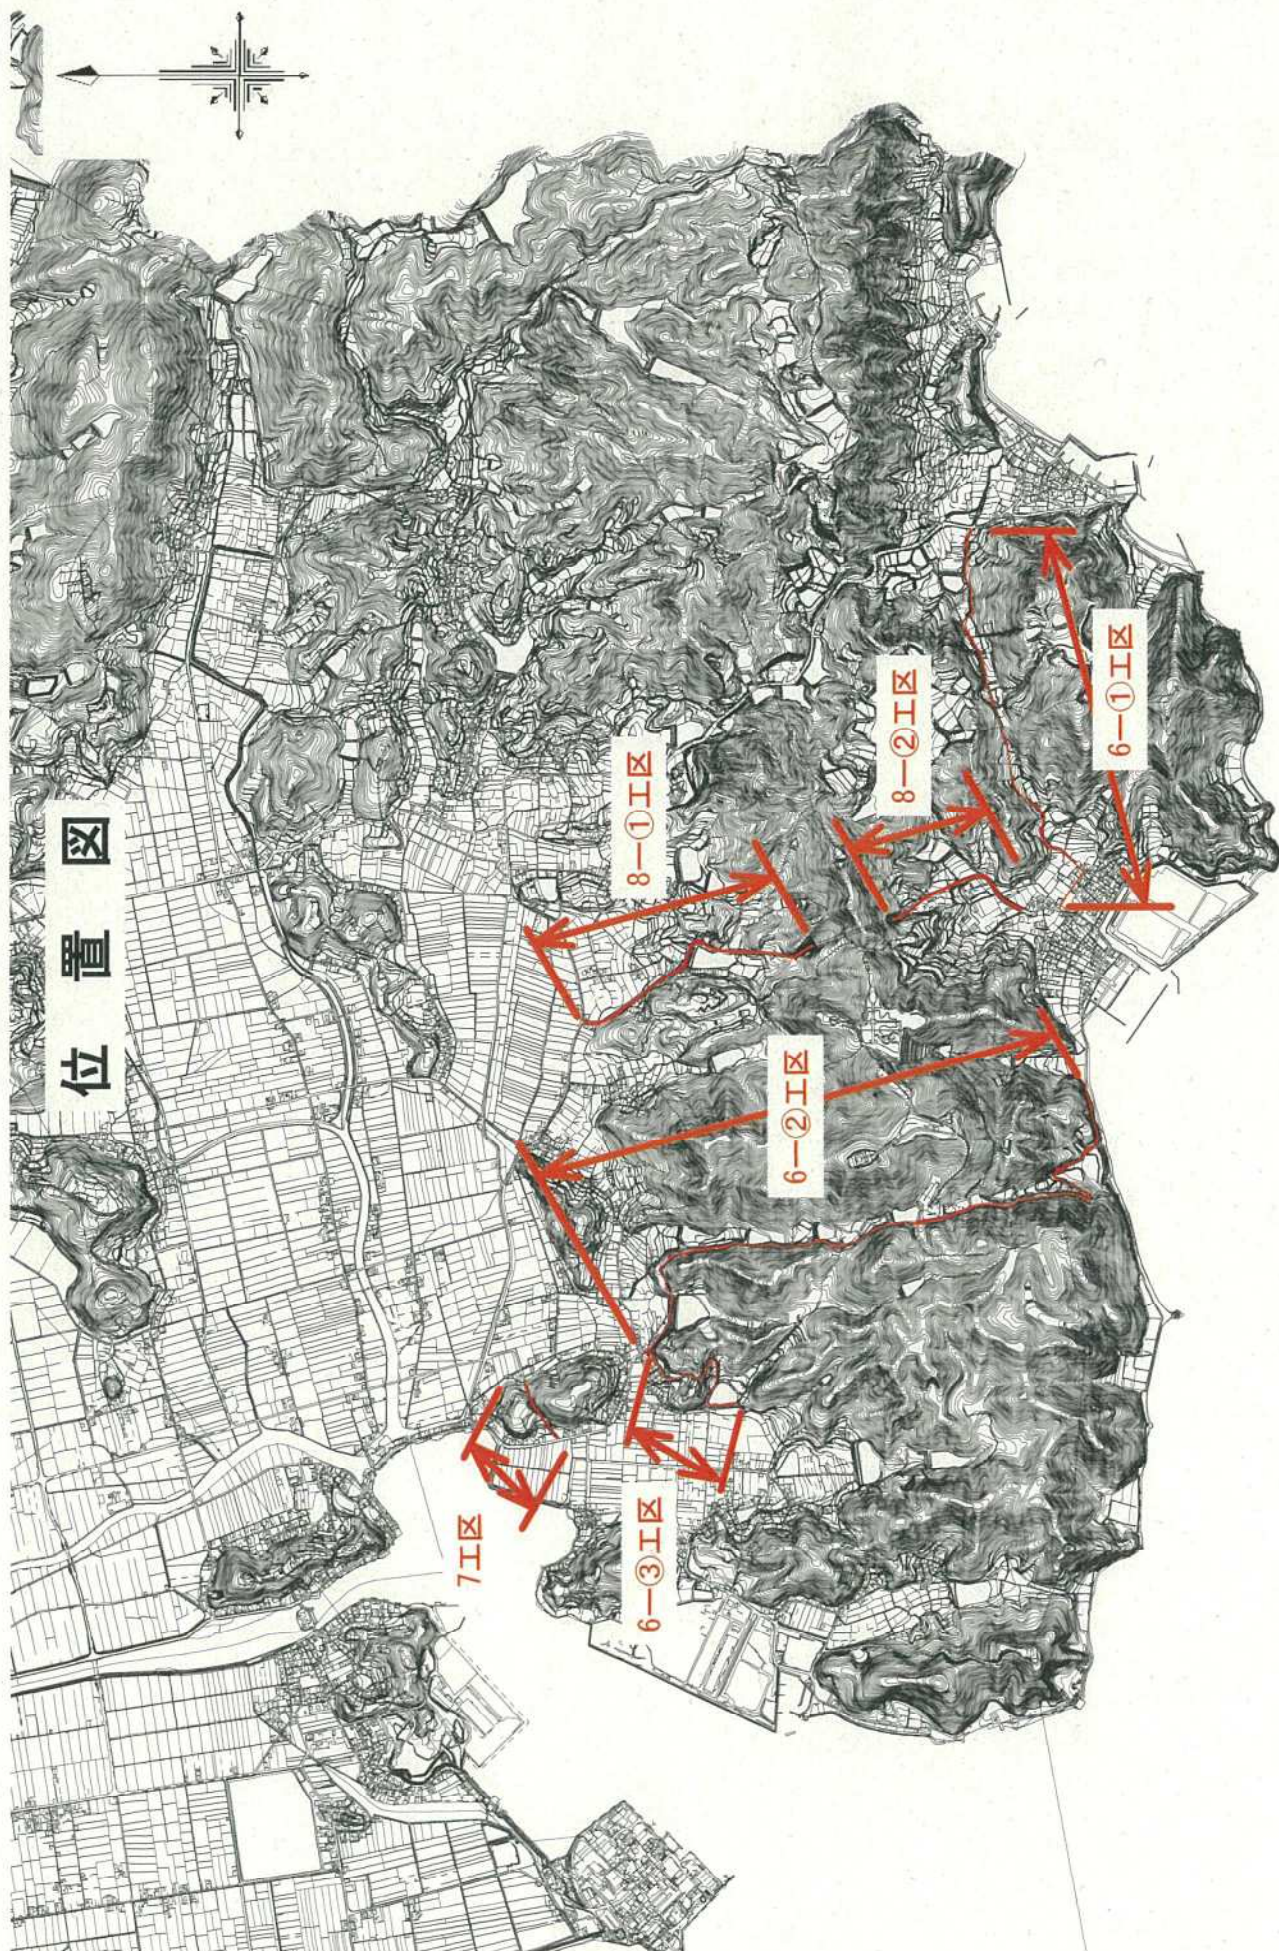

委託名：県道橋詰千手線ほか草刈業務委託

縮尺=1:25000

平面図

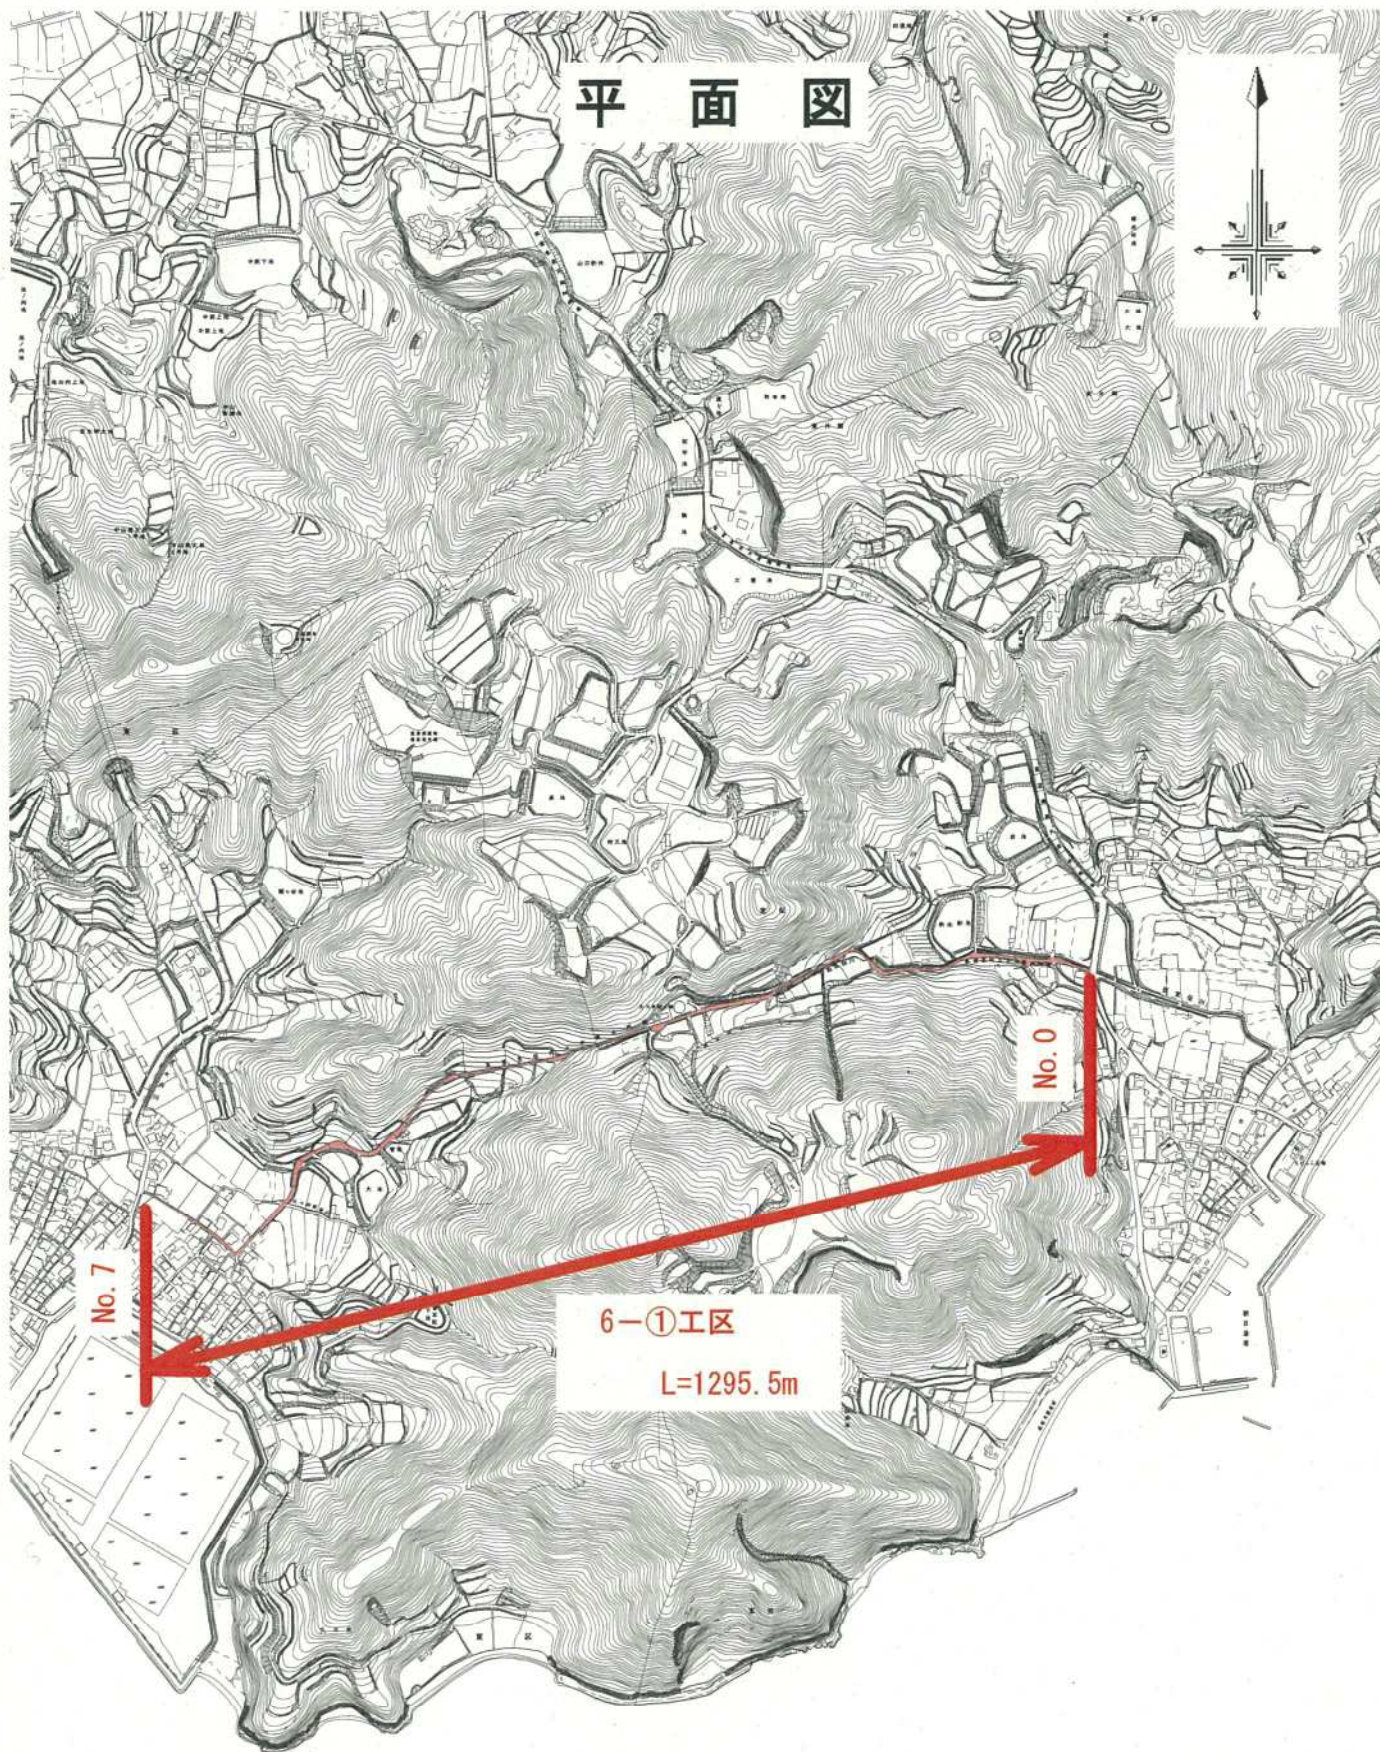

委託名：県道橋詰千手線ほか草刈業務委託

縮尺=1:10000

平面図



7工区
L=260.0m


(80.0m(東)+180.0m(西))



No. 12

6-③工区

L=660.0m

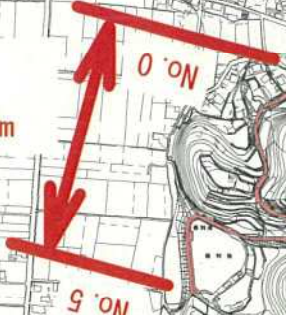


6-②工区

L=2350.0m

No. 0

縮尺=1:10000

委託名：県道橋詰千手線ほか草刈業務委託

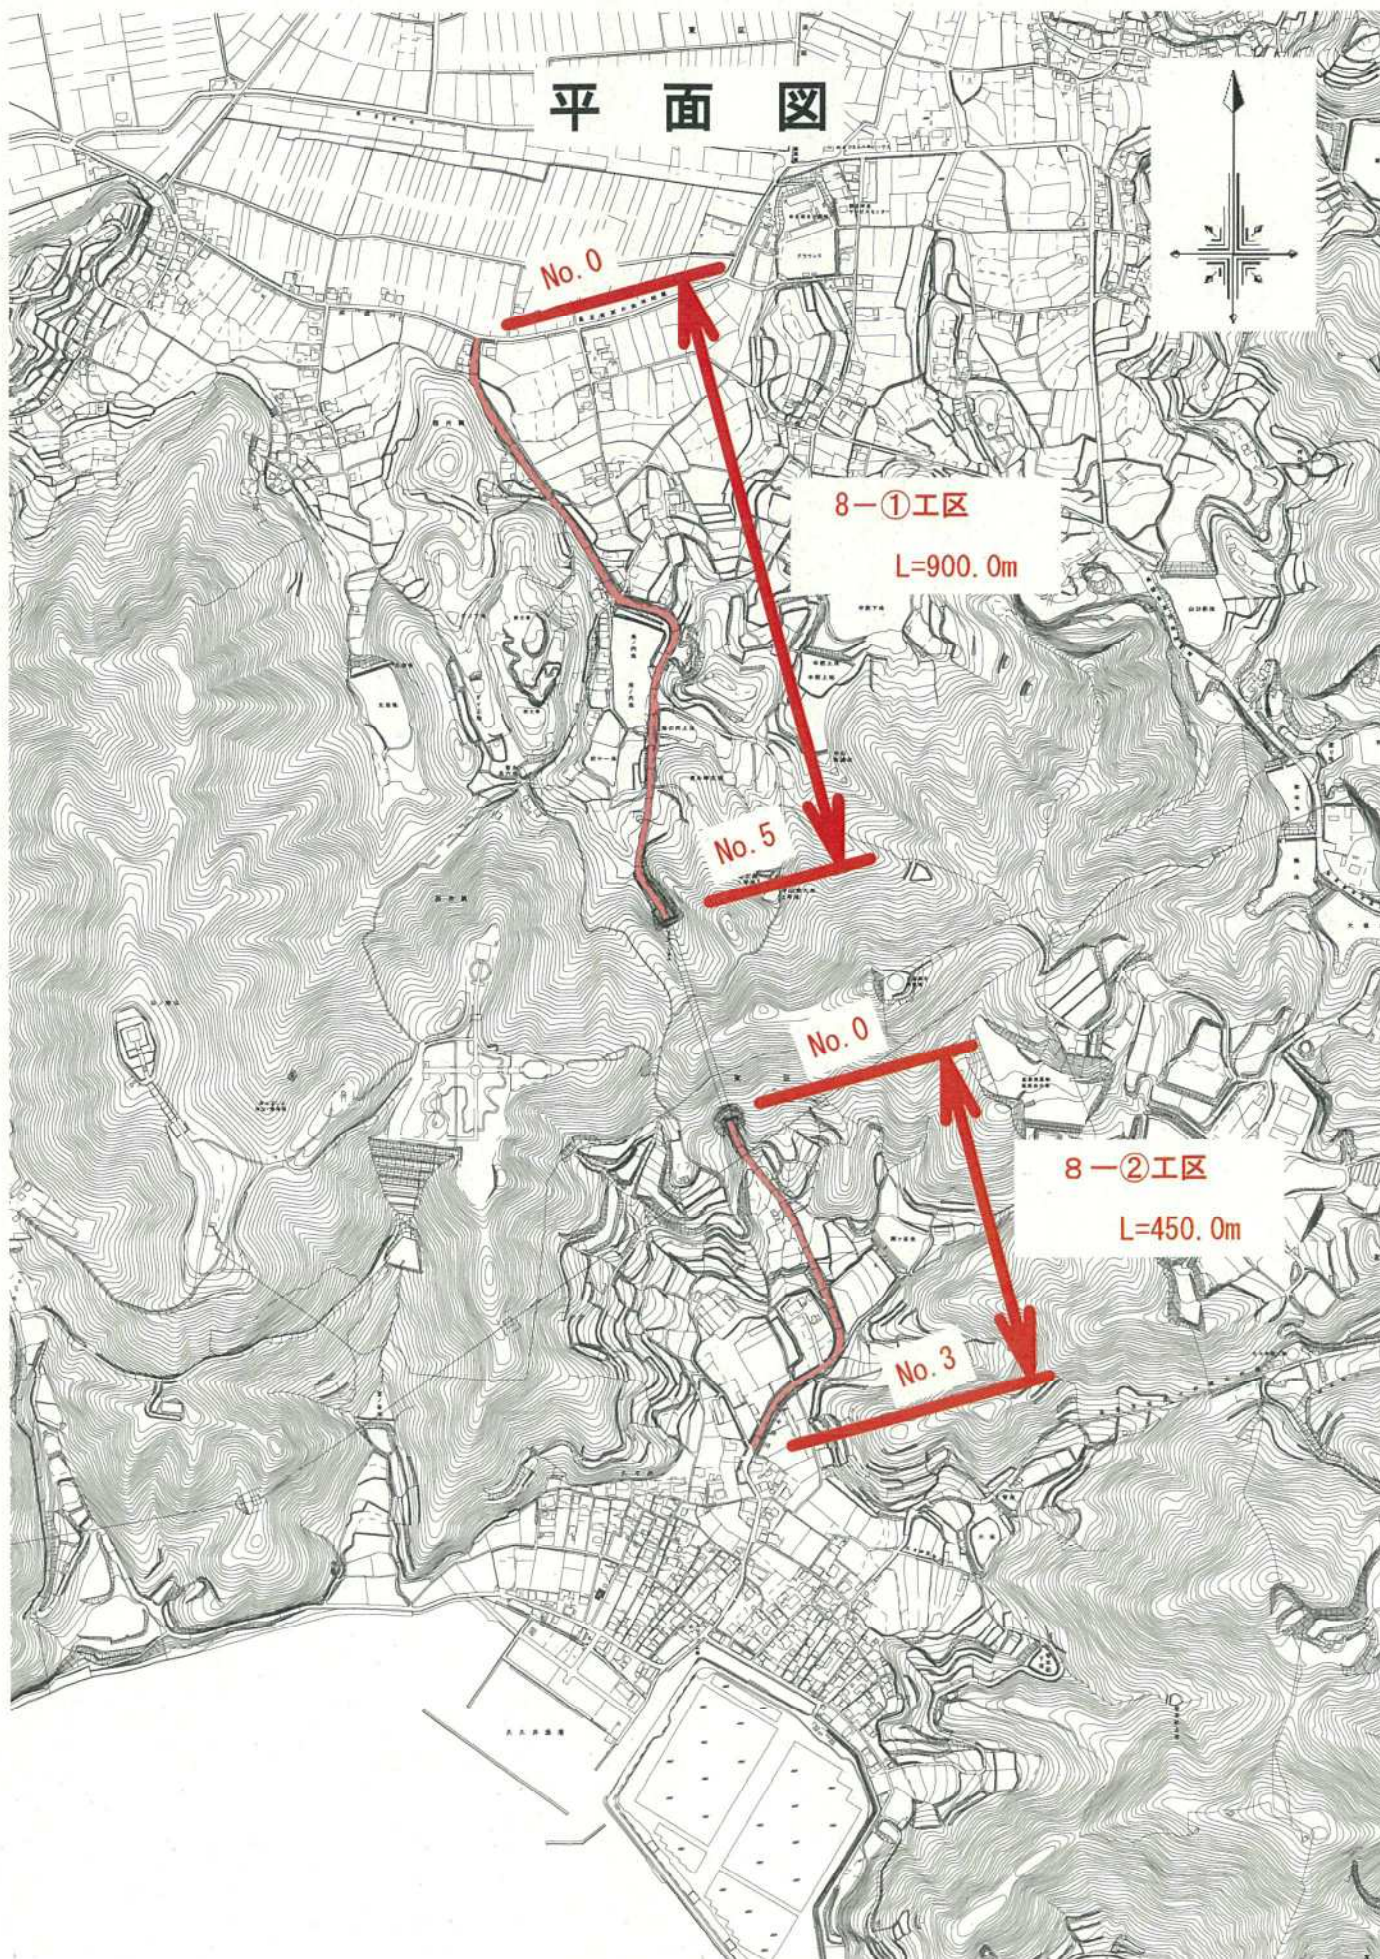

縮尺=1:10000

委託名：県道橋詰千手線ほか草刈業務委託