


委託場所

委託名	高松ヘルシーパーク植栽管理業務委託		
図名	位置図		
令和7年度	縮尺		図番号
岡山市環境施設課			

凡例	工 種
■	除草+除草剤散布(グラウンド, 裸地部)
■	人力抜根除草+除草剤散布(ソフト・グラウンド)
■	人力抜根除草(植込部)+低木せん定
■	除草(法面・線路沿い・通路)
■	除草+除草剤散布(法面, その他)
■	芝刈+除草剤散布+人力抜根除草
■	中木せん定

岡山市北区高松田中地内
高松ヘルシーパーク 平面図

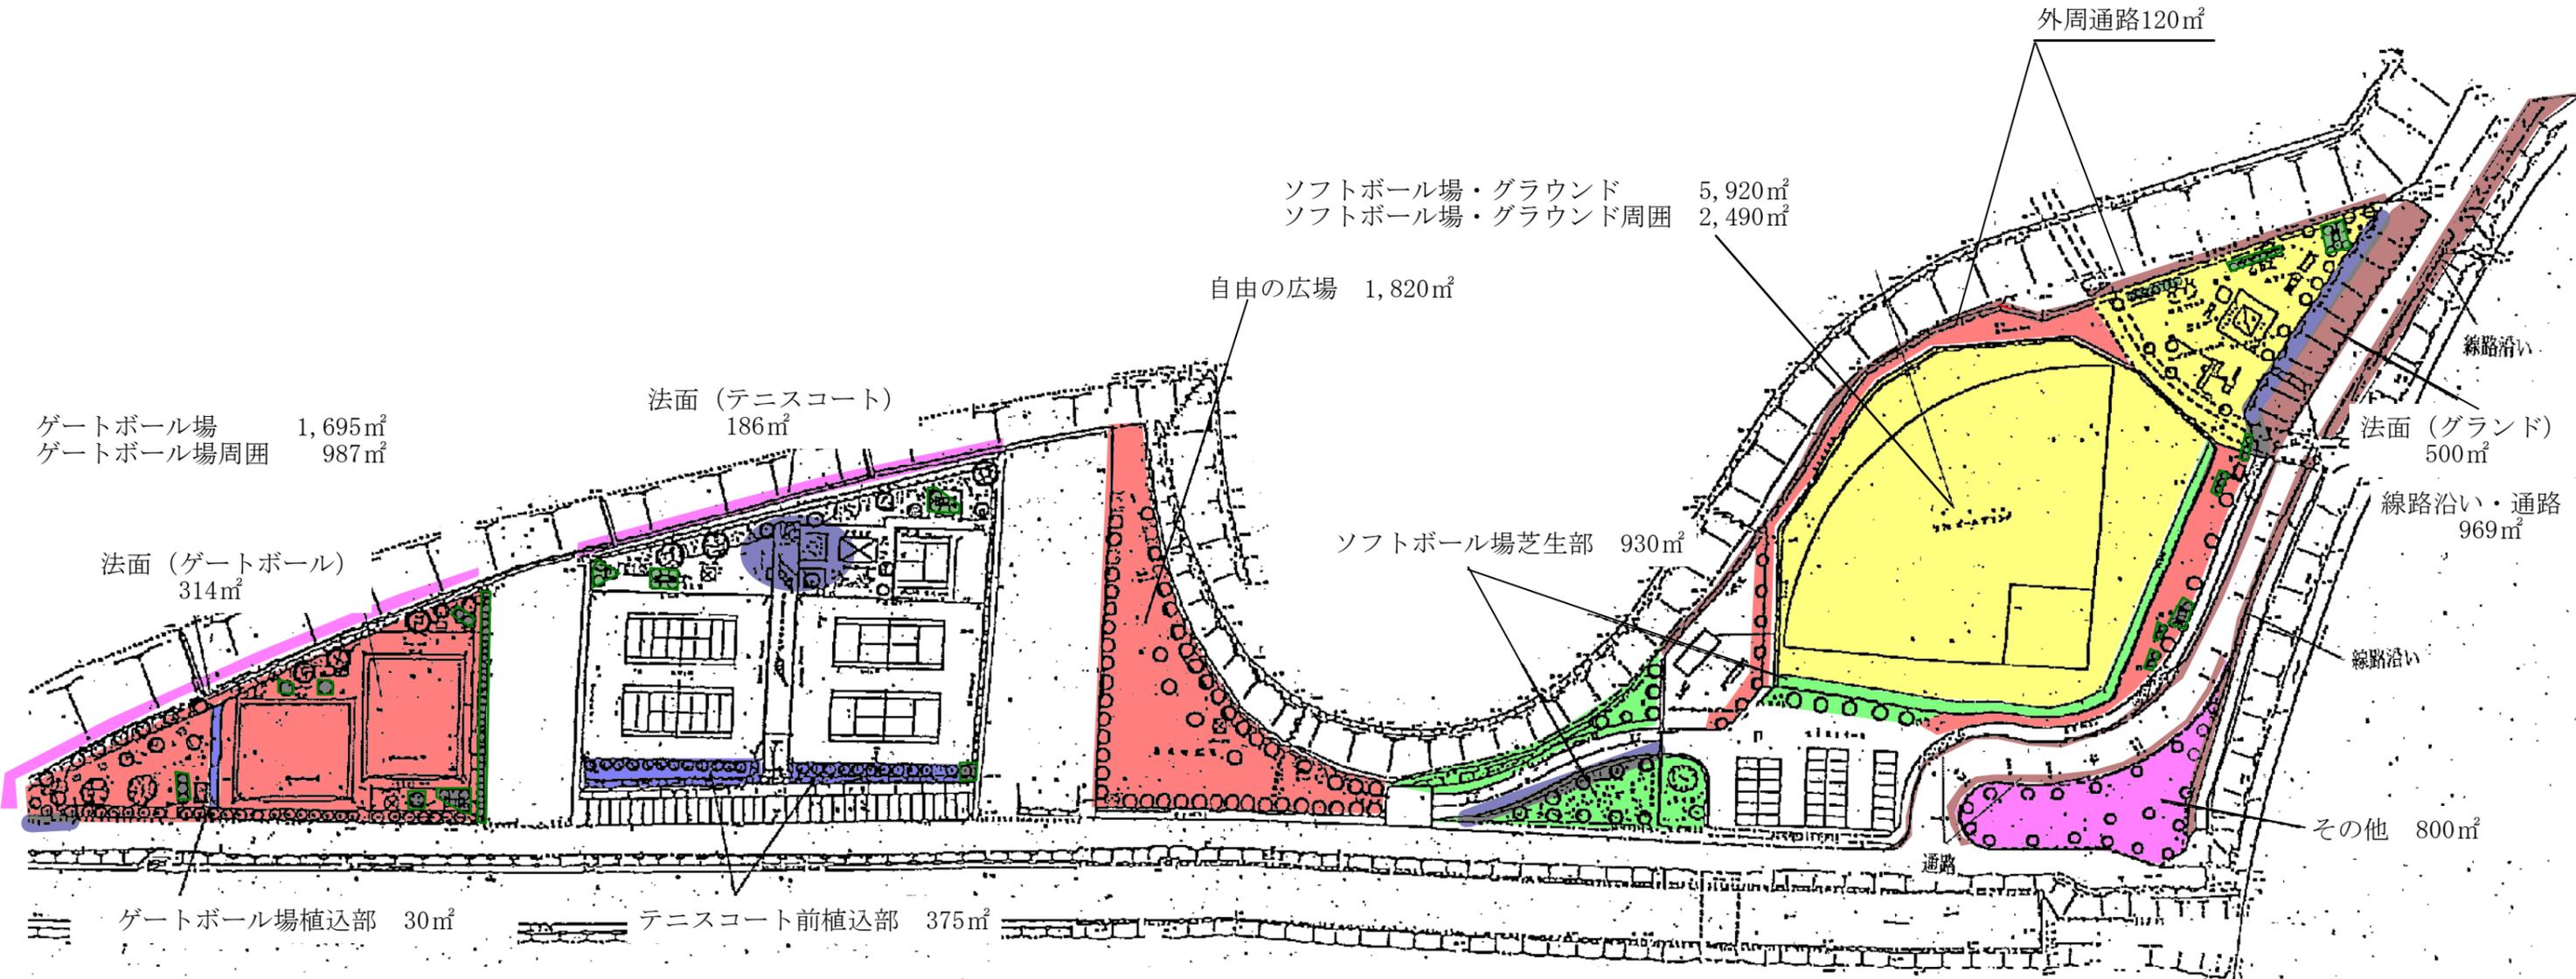


委託名	高松ヘルシーパーク植栽管理業務委託		
図名	平面図 1/2		
令和7年度	縮尺		図番号
岡 山 市 環 境 施 設 課			

凡例	工 種
 	低木せん定
 	中木せん定

岡山市北区高松田中地内
高松ヘルシーパーク 平面図 (せん定)

低木	W	L	面積
①	0.8	3.0	2.4
②	1.5	17.0	25.5
③	0.8	3.6	2.9
④	3.0	30.0	90
⑤-1	1.0	10.0	10
⑤-2	1.8	18.0	32.4
⑥			28.7
⑦	0.7	21.0	14.7
⑧	0.9	42.0	37.8
合計面積(m ²)			244.4

中木生垣	H	L	面積
①	1.4	3.3	4.7
②	1.4	50.0	70
③	1.0	4.0	4
合計(m ²)		57.3	78.7
			両面
			157.4

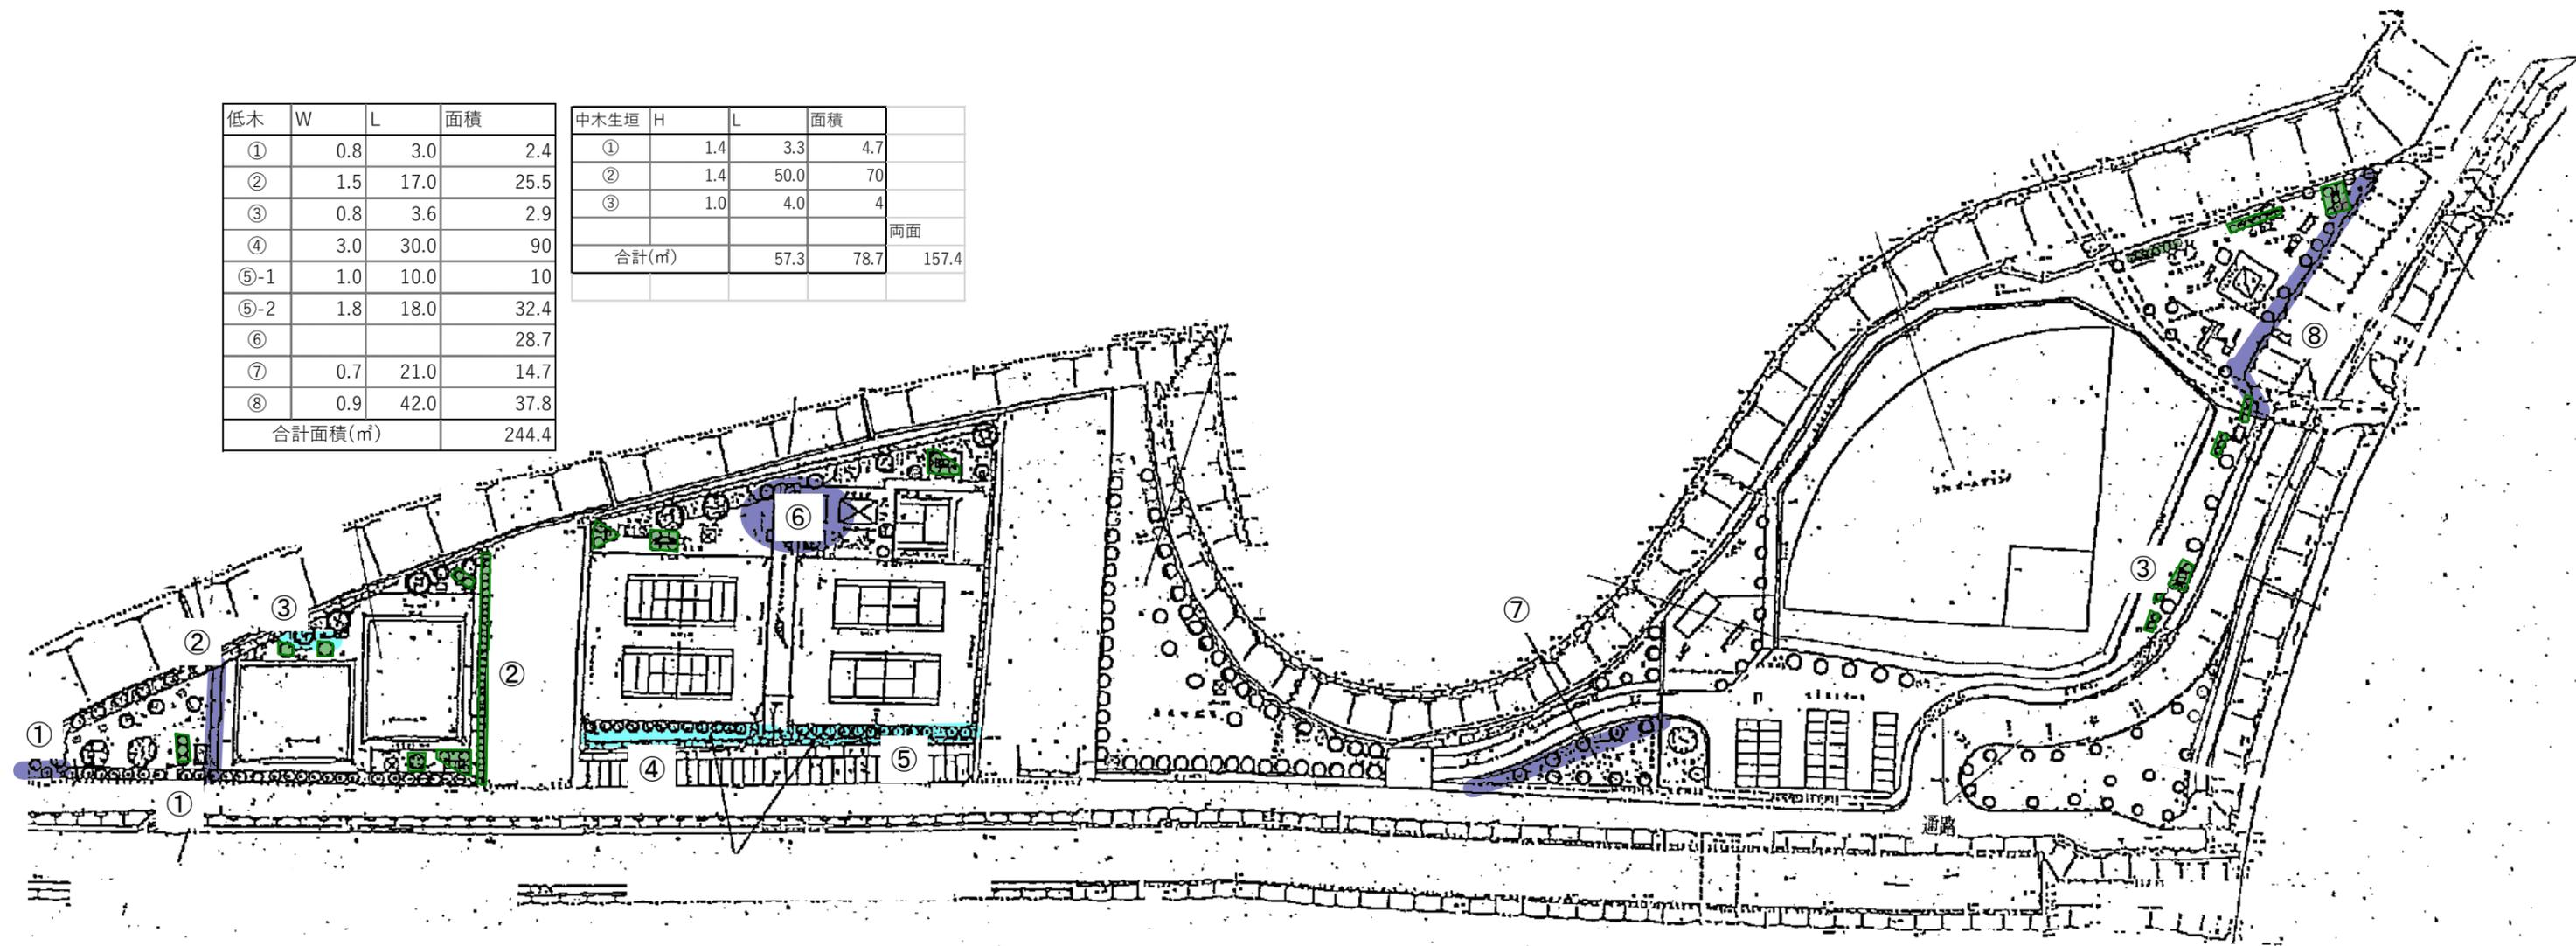

委託名	高松ヘルシーパーク植栽管理業務委託		
図名	平面図 2/2		
令和7年度	縮尺		図番号
岡 山 市 環 境 施 設 課			