


平面図 (1)

草刈面積 (1) A=90m² (1回刈り)、4,580m² (2回刈り)、1,430m² (4回刈り)

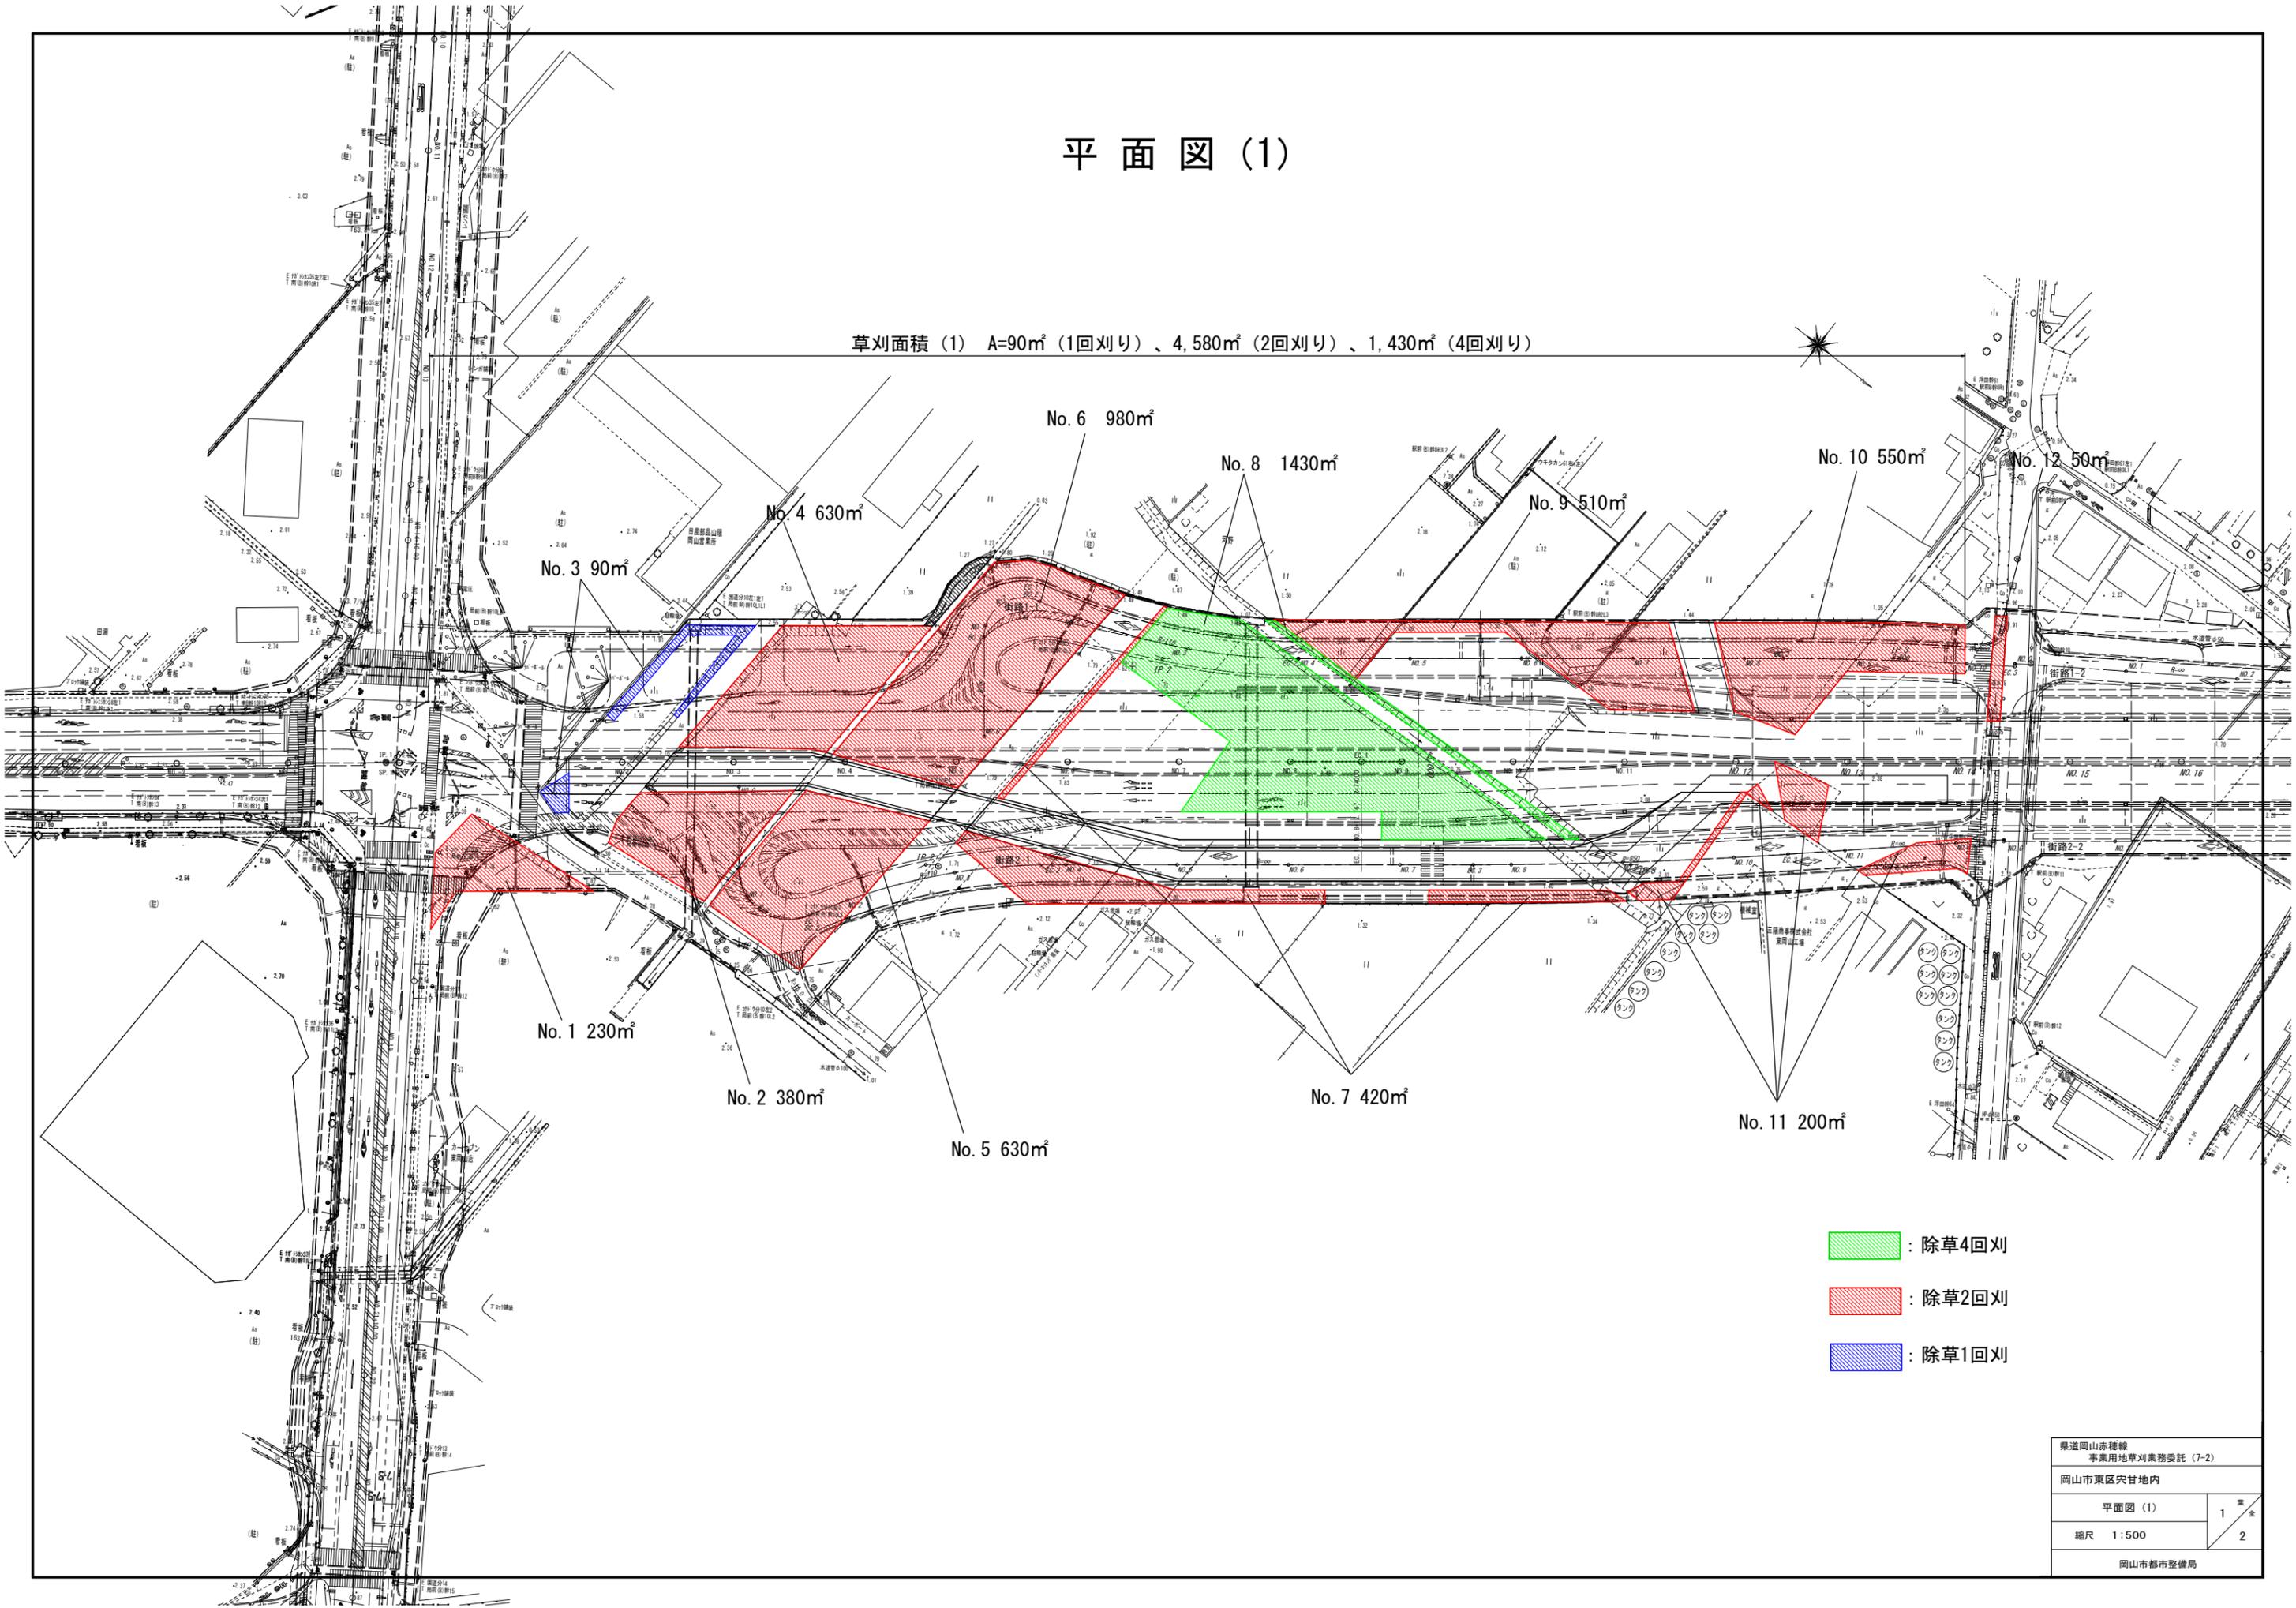


- : 除草4回刈
- : 除草2回刈
- : 除草1回刈

| | |
|-----------------------------|-------|
| 県道岡山赤穂線 事業用地草刈業務委託 (7-2) | |
| 岡山市東区宍甘地内 | |
| 平面図 (1) | 1 / 全 |
| 縮尺 1:500 | 2 |
| 岡山市都市整備局 | |

平面図 (2)

草苺面積 (2)° 9,110㎡ (2回刈り)

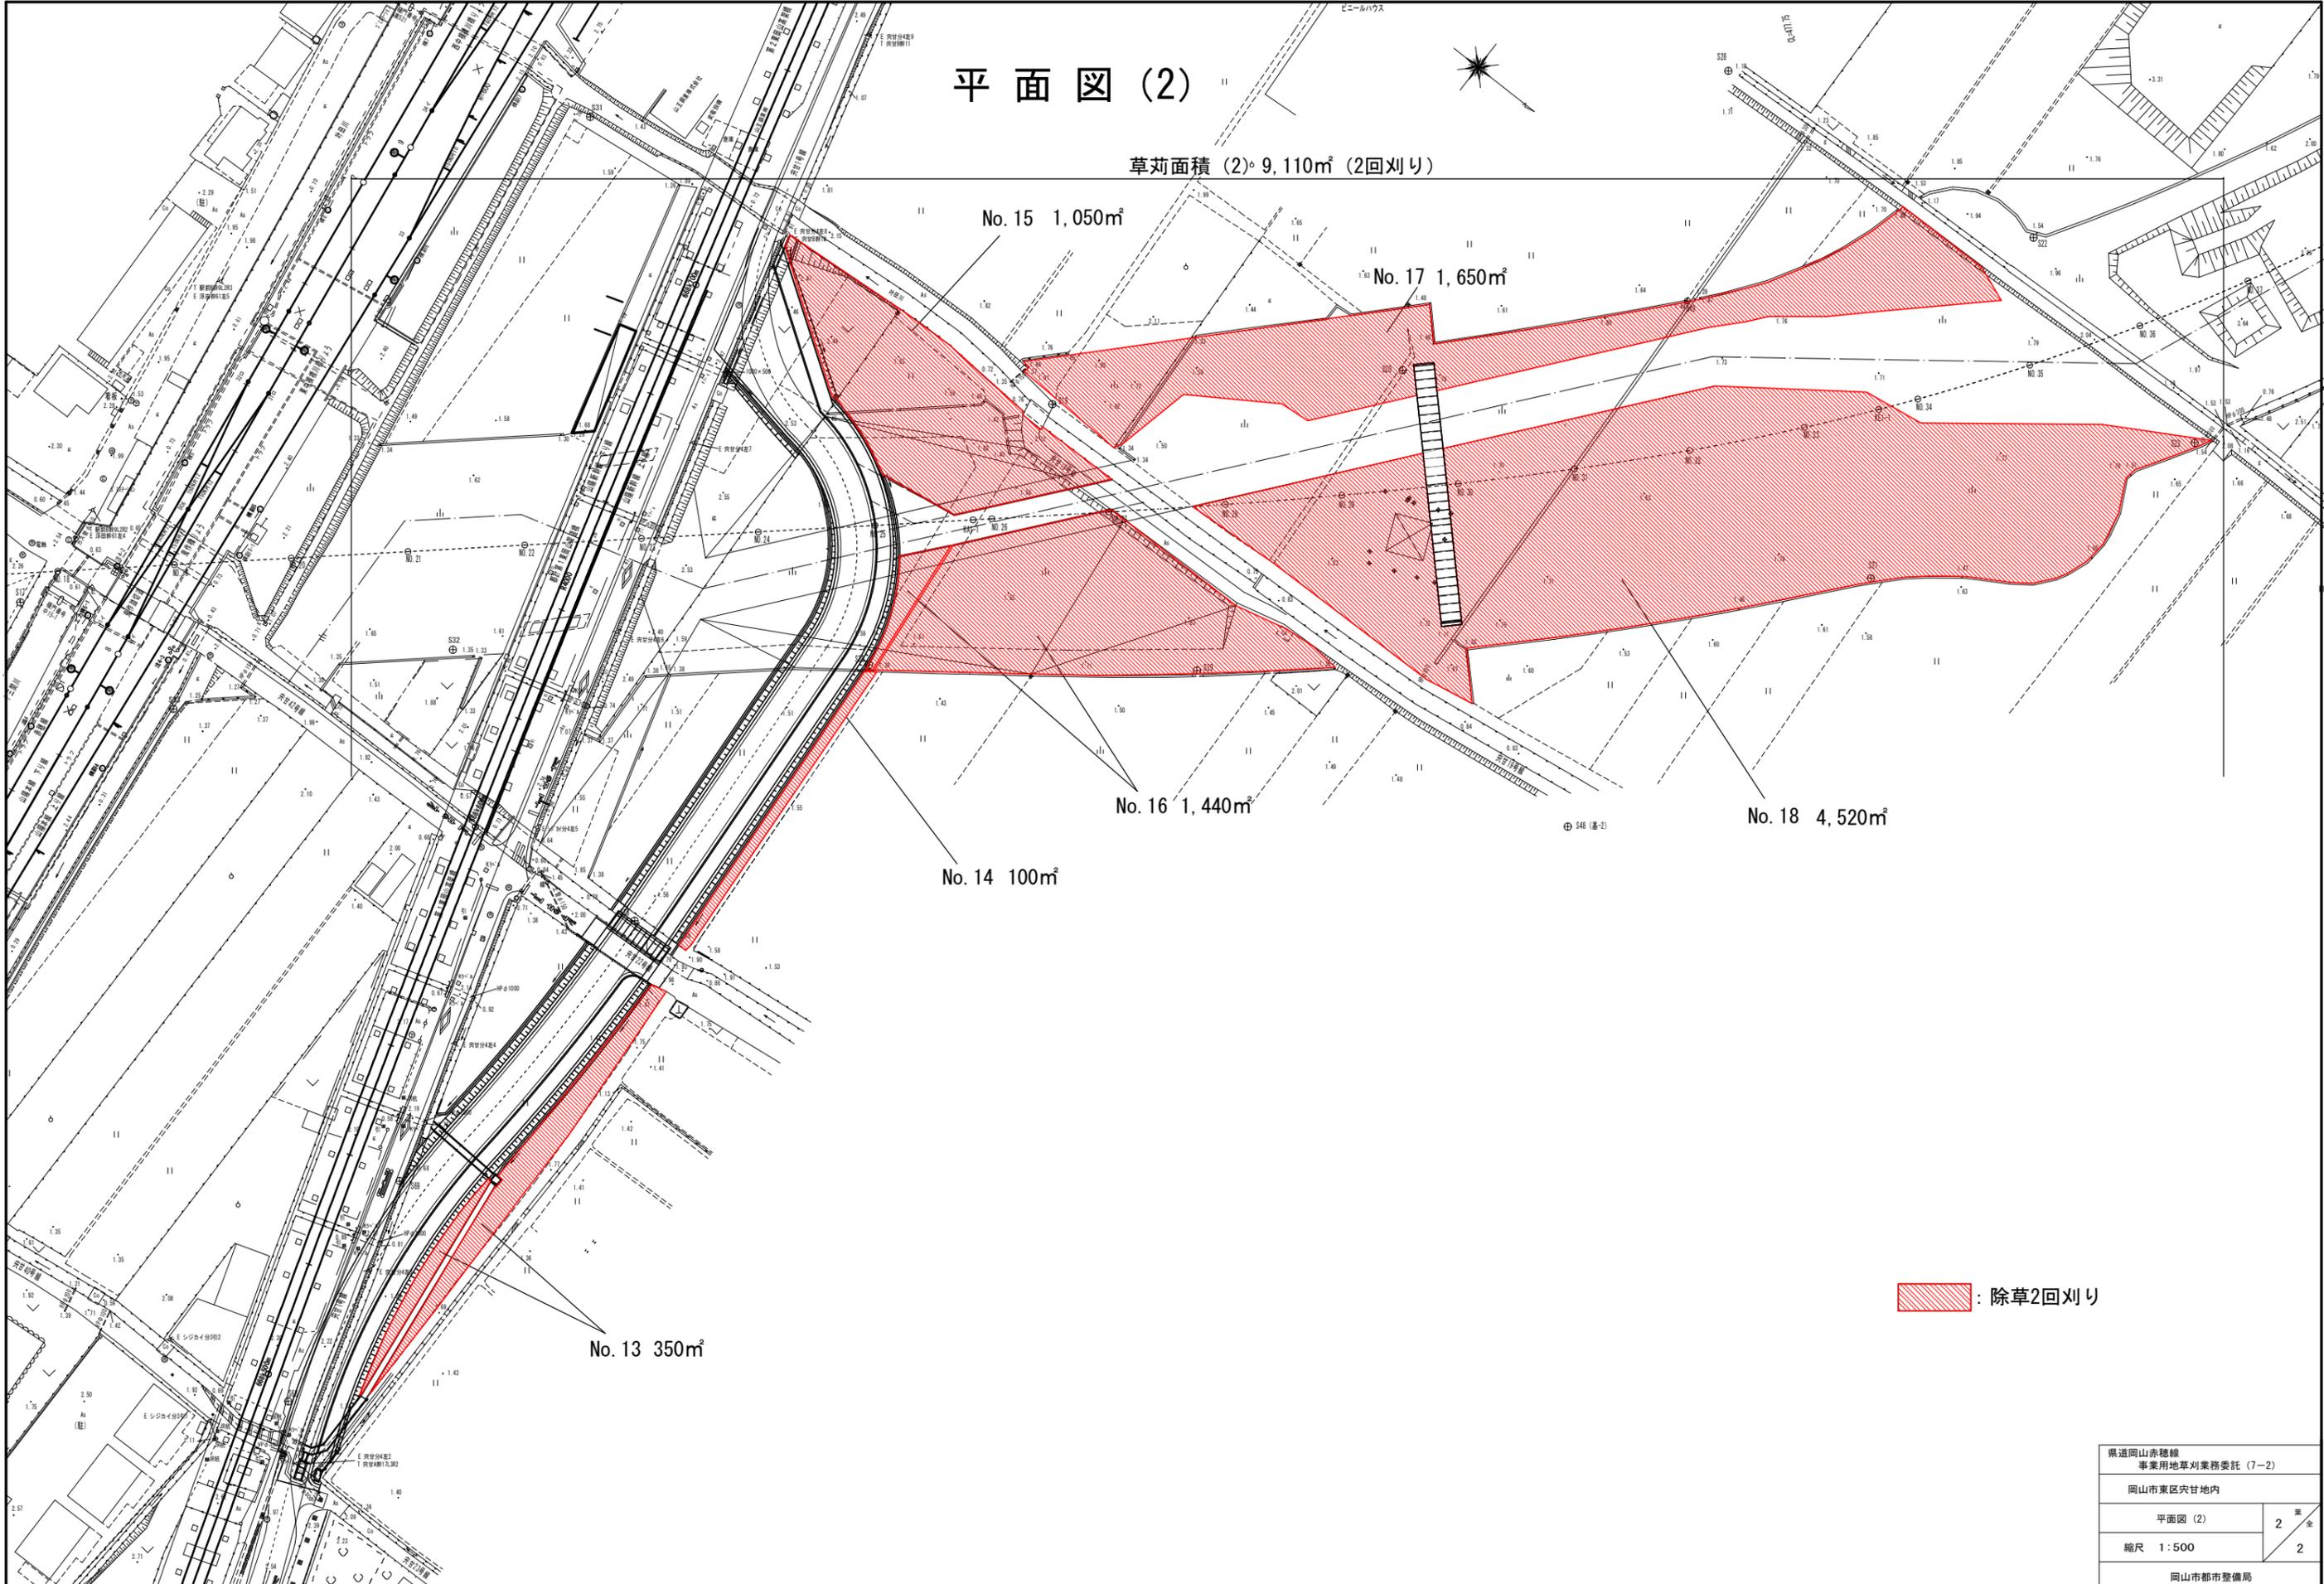

No. 15 1,050㎡

No. 17 1,650㎡

No. 16 1,440㎡

No. 18 4,520㎡

No. 14 100㎡

No. 13 350㎡

 : 除草2回刈り

| | |
|-----------------------------|-------|
| 県道岡山赤穂線 事業用地草刈業務委託 (7-2) | |
| 岡山市東区栄甘地内 | |
| 平面図 (2) | 2 頁 全 |
| 縮尺 1:500 | 2 |
| 岡山市都市整備局 | |