
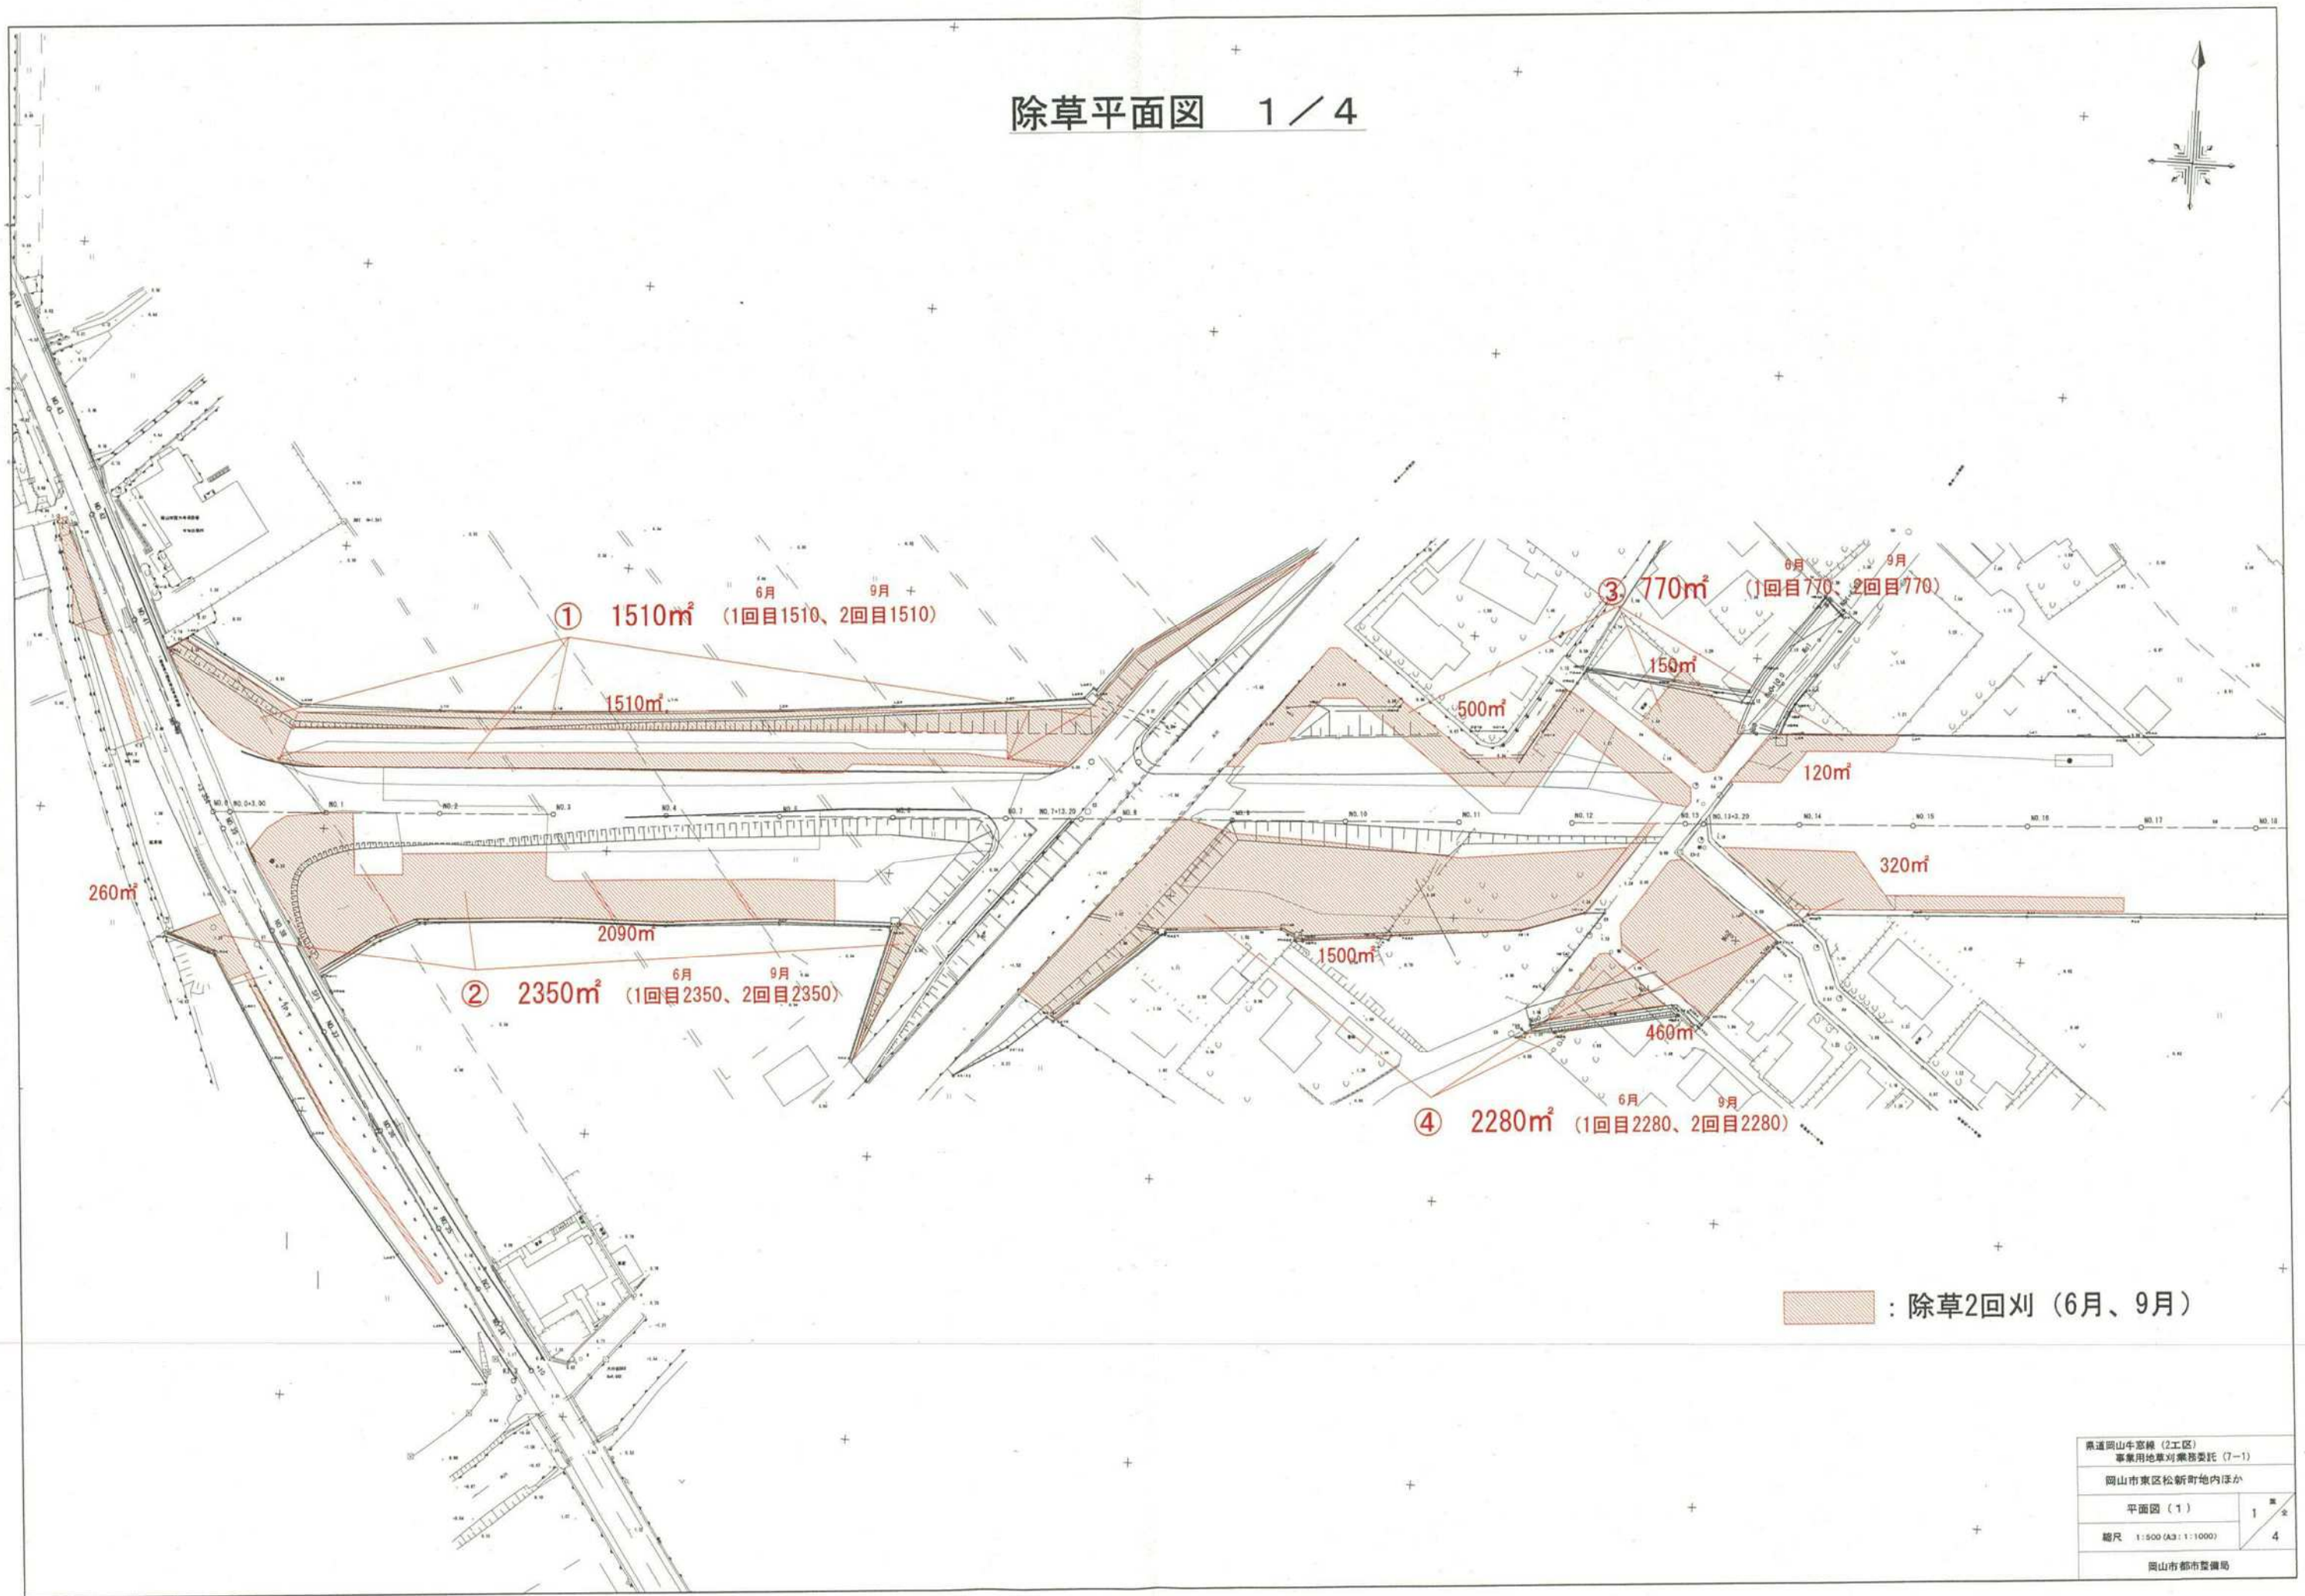



除草平面图 1 / 4

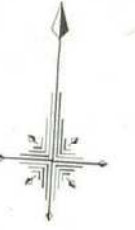

■ : 除草2回刈 (6月、9月)

県道岡山牛窓線 (2工区)	
事業用地草刈業務委託 (7-1)	
岡山市東区松新町地内ほか	
平面図 (1)	1
縮尺 1:500 (A3:1:1000)	4
岡山市都市整備局	

除草平面図 2 / 4

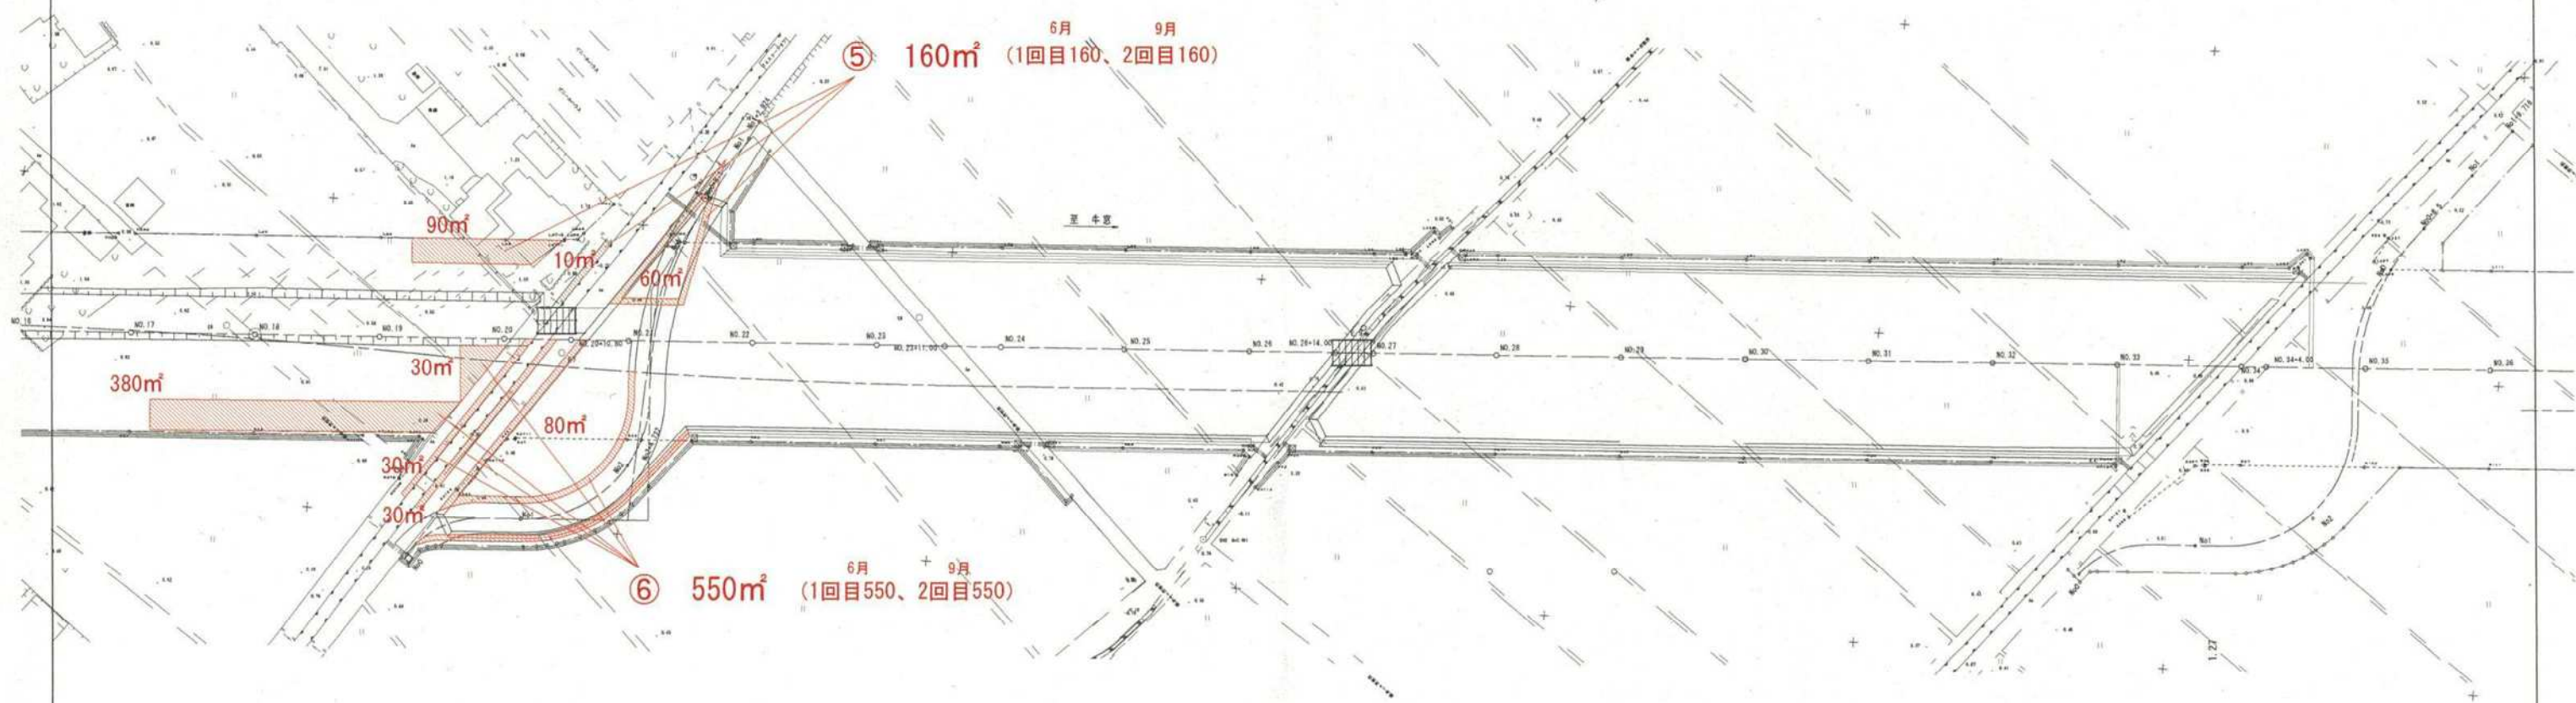

: 除草2回刈 (6月、9月)

県道岡山牛宮線 (2工区)	
事業用地草刈業務委託 (7-1)	
岡山市東区松新町地内ほか	
平面図 (2)	2
縮尺 1:500 (A3:1:1000)	4
岡山市都市整備局	

除草平面图 3 / 4

