

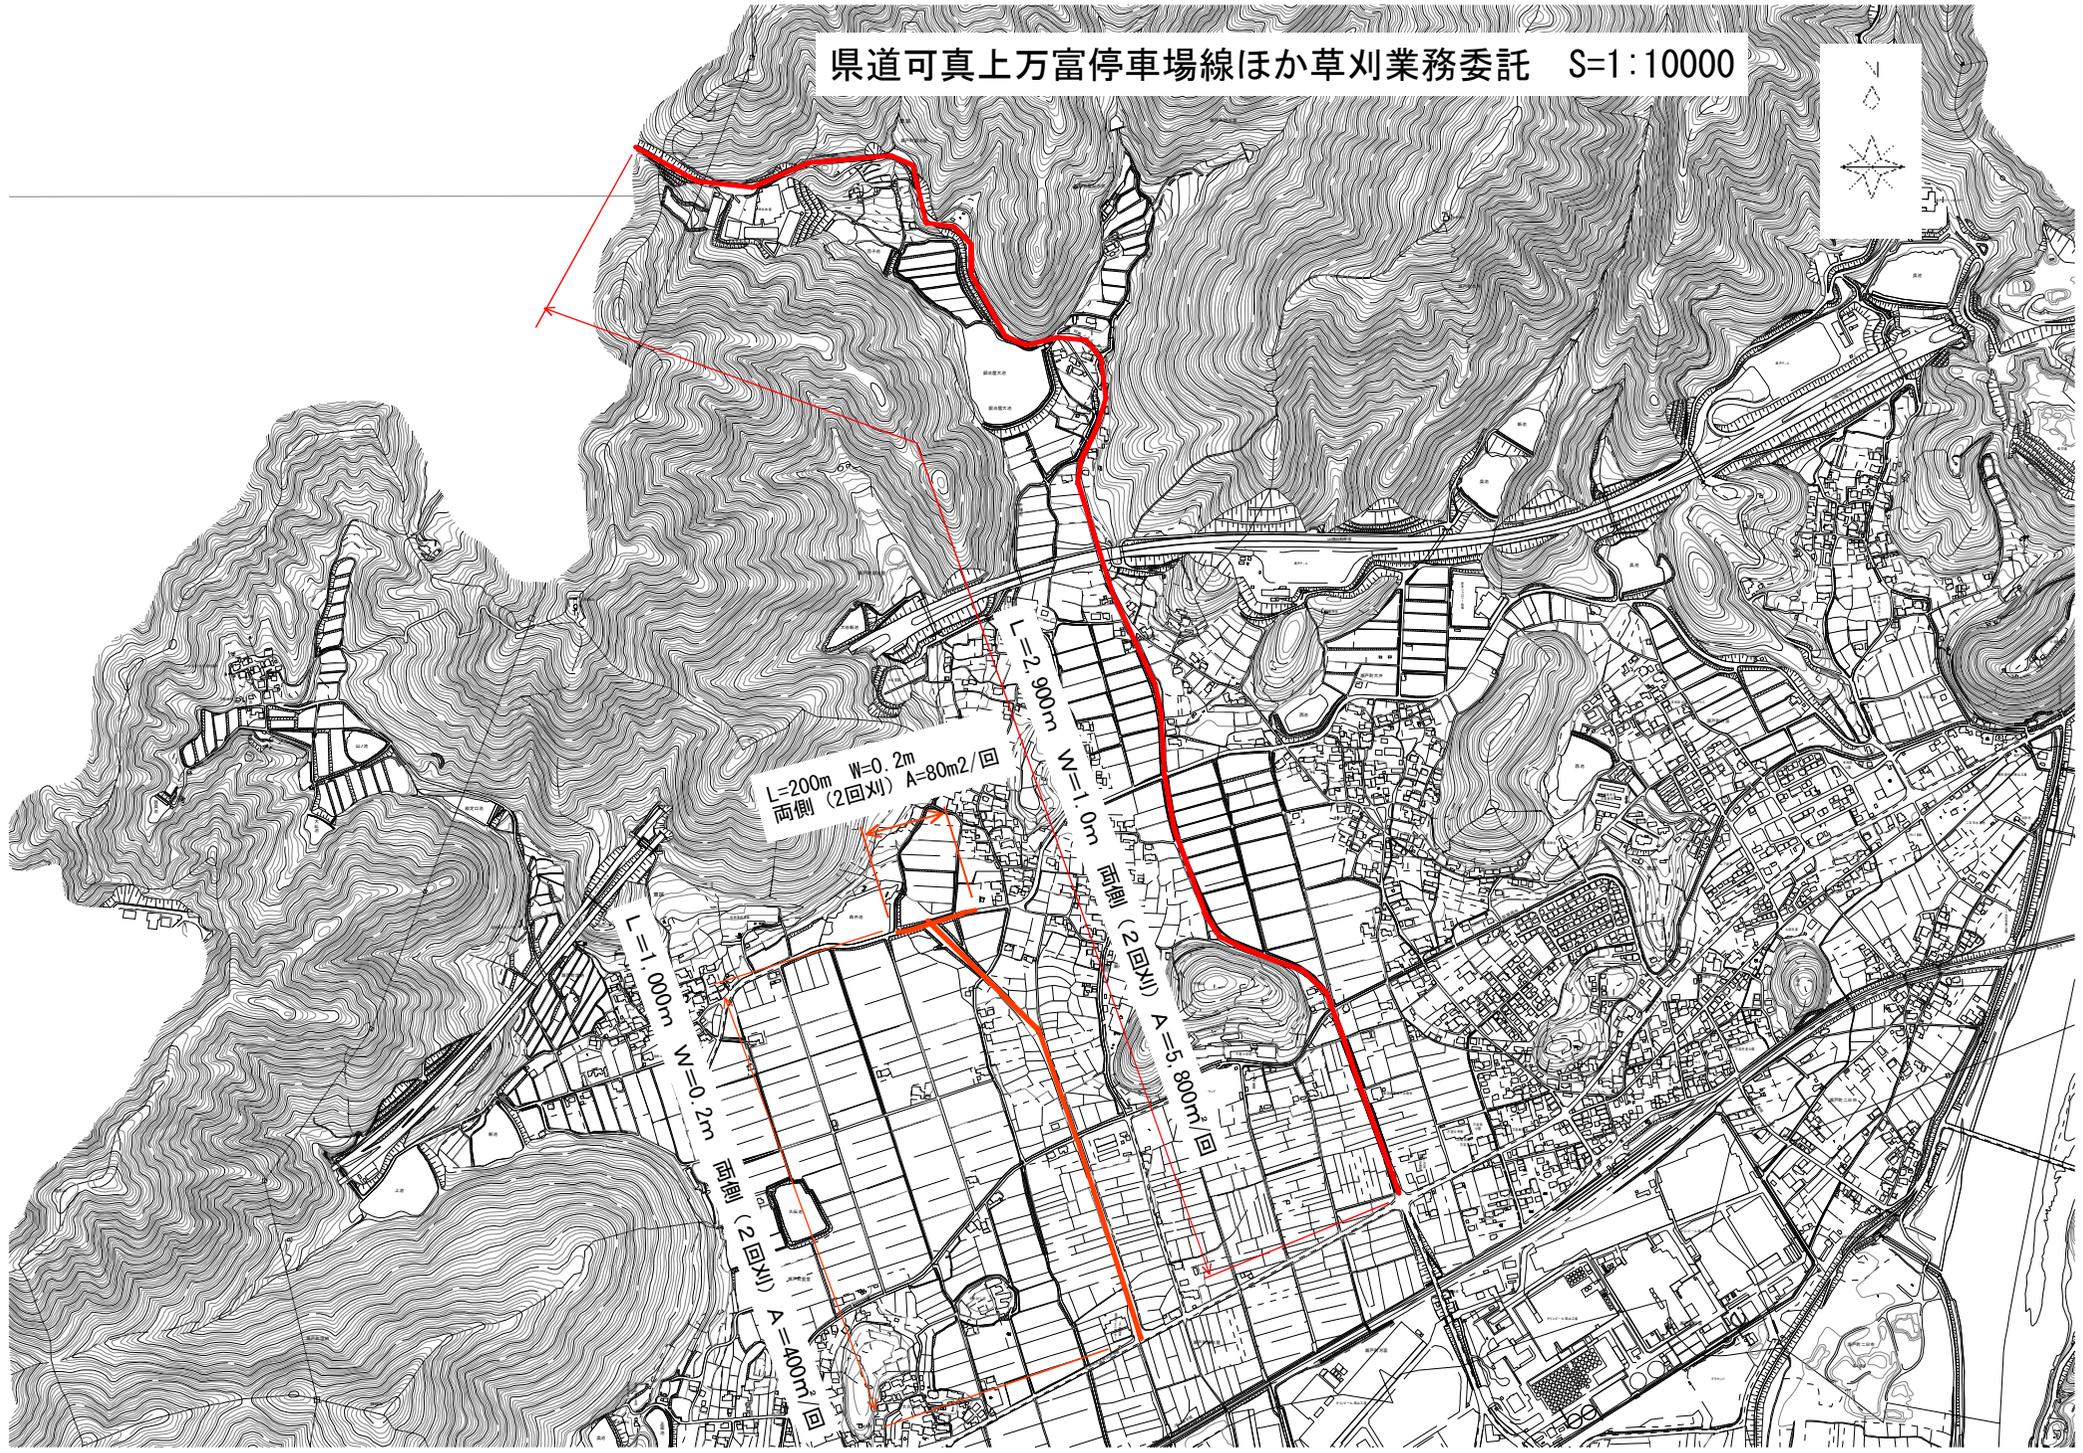


県道可真上万富停車場線ほか草刈業務委託 S=1:10000

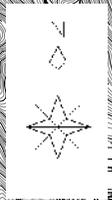

平面図

交差点付近

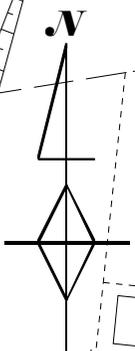

森井池橋

森井池

22.3

24.1

22.3

19.6

-  県道佐伯長船線
-  市道瀬戸町宗堂保木線

岡山市東区瀬戸町塩納地内

縮尺=1:1000

