

令和 7 年度 岡山駅東口地下自転車等駐車場自家発電機オーバーホールほか修繕



図 面 リ ス ト		
図 番	図 面 名 称	縮 尺
E-00	図面リスト	1/2500
E-01	岡山駅東口地下駐輪場地下2階平面図・単線結線図	1/200
E-02	岡山駅南地下道平面図・単線結線図	NON



附 近 見 取 図 S = 1 / 2500

工事場所：岡山市北区駅元町地内

工事名	岡山駅東口地下自転車等駐車場自家発電機オーバーホールほか修繕					No.		
図面名	図面リスト				縮尺	E-00		
岡山市		都市整備局	住宅・建設部	公共建設課	令和6年9月			
課長	課長補佐	係長	課員	担当者	承認	検図	製図	

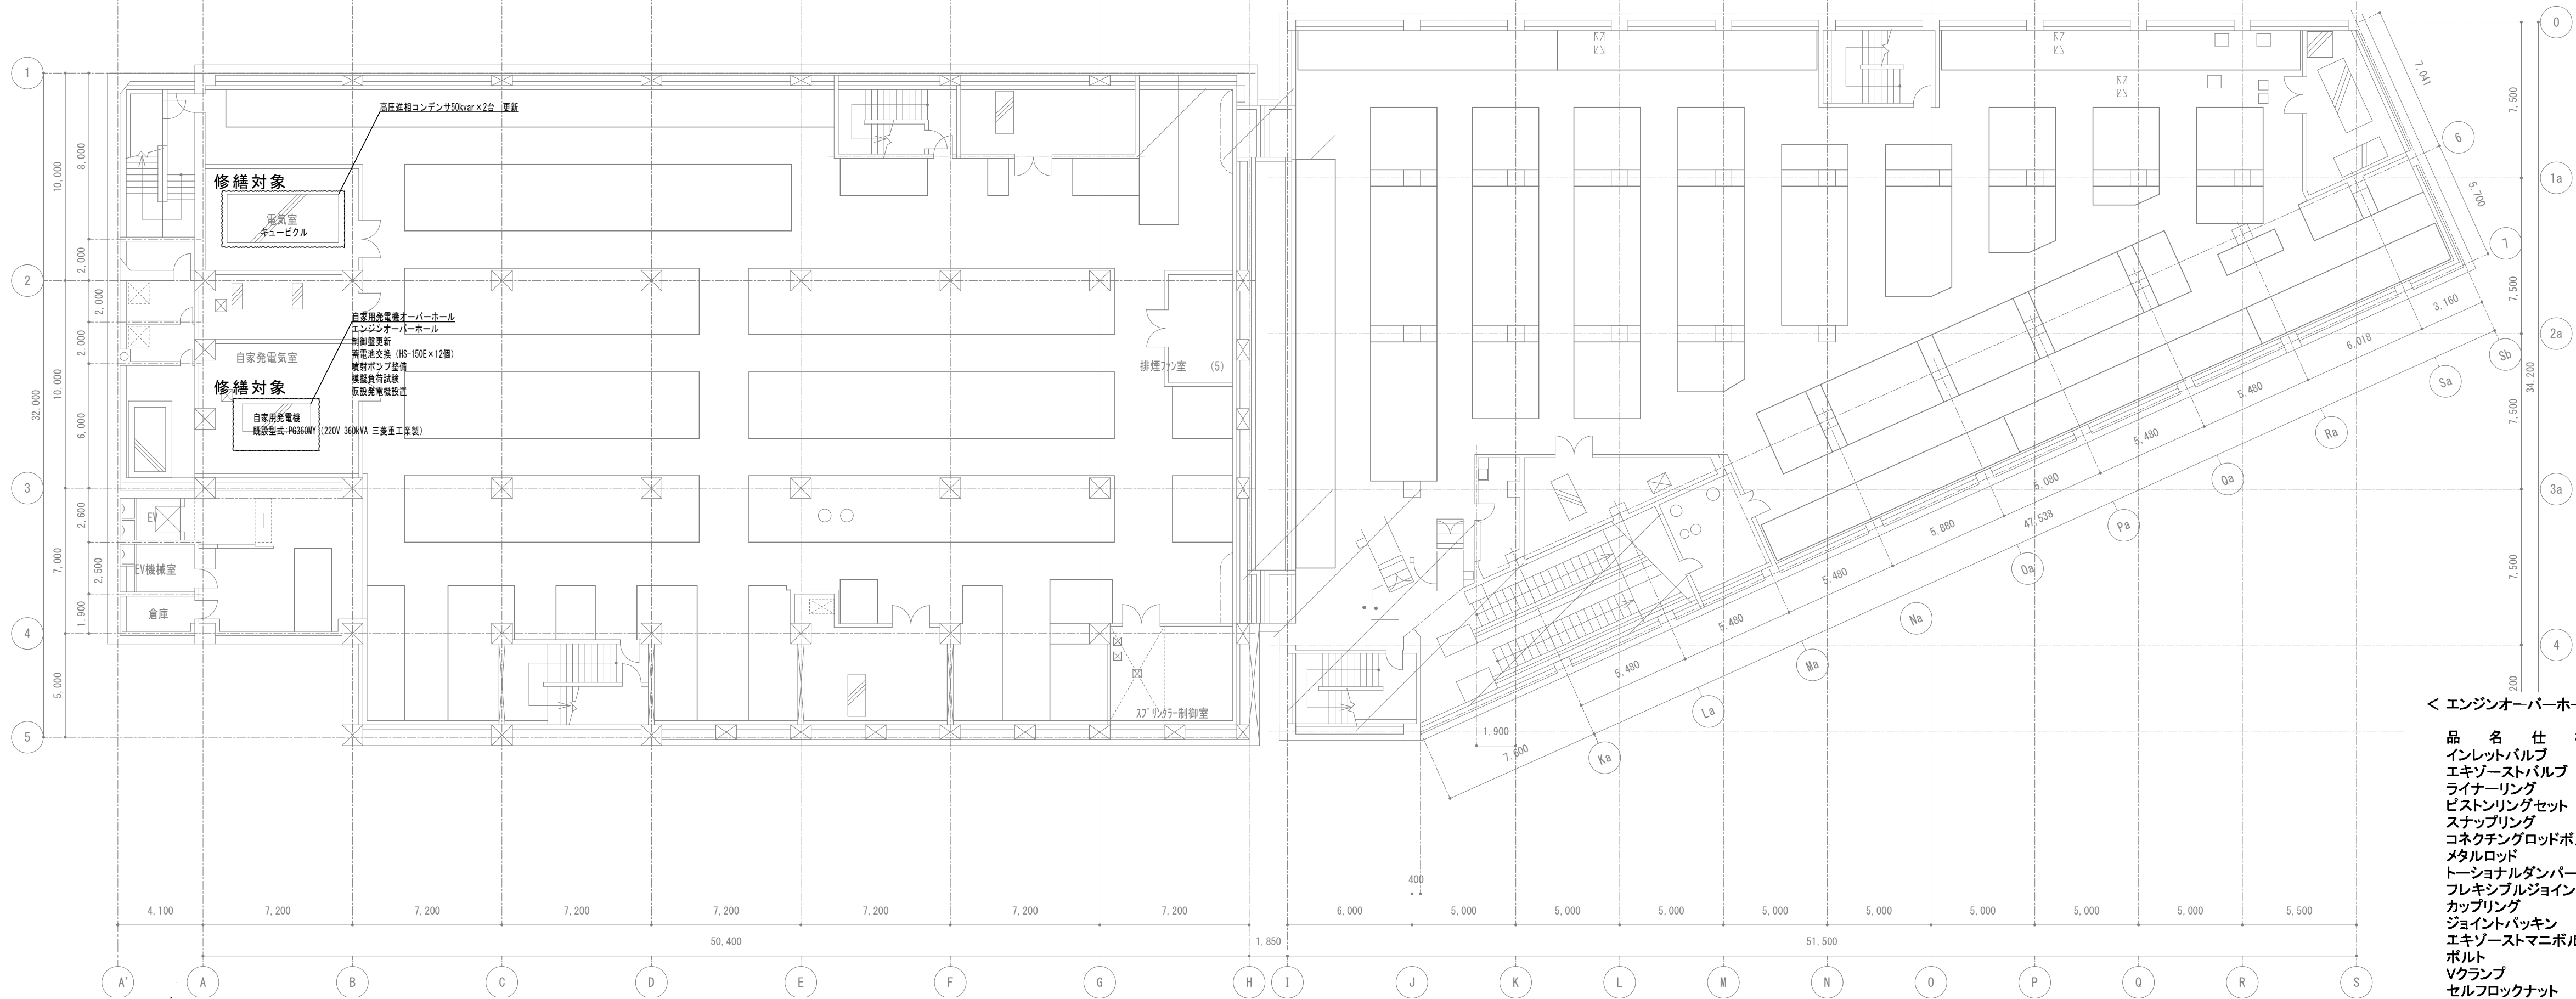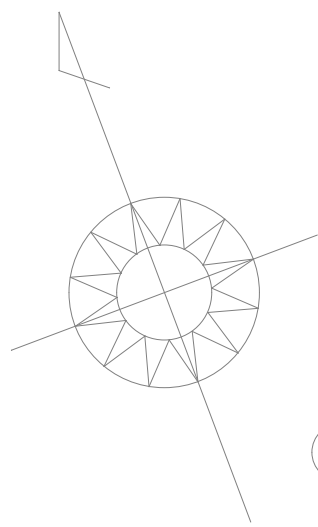


＜ エンジンオーバーホール関連部品一式 ＞

品 名 仕 様	参考品番	数量
インレットバルブ	36204-20100	12
エキゾーストバルブ	36204-41101	12
ライナーリング	34A07-02910	6
ピストンリングセット	34A17-01010	6
スナップリング	F3202-05500	12
コネクティングロッドボルト	36219-70300	12
メタルロッド	34A19-24100	12
トーションアルダンパー	34A22-10400	1
フレキシブルジョイント	37532-30800	2
カップリング	48194-14000	4
ジョイントバックギン	32532-01700	4
エキゾーストマニボルト	32532-07370	22
ボルト	32532-07345	2
Vクランプ	49181-14003	1
セルフロックナット	F2445-12000	4
ベアリング	49181-21100	2
スラストベアリング	49181-21600	1
スラストリング	49181-42400	1
スラストリング	49181-42300	1
フリルガススリーブ	49181-42100	1
スタックリング	49181-22300	3
シールリング	49181-23100	2
ロックナット	49181-42230	1
バックプレート	49181-19300	1
ハウジング	49181-25300	1
ラギング	49181-14610	1
ハウジング	49181-15600	1
リリーフバルブアッセン	34A36-22022	1
オイルクーラカバーアッセン	34A39-02100	1
LOアーム	04442-15001	1
LOカートリッジ	32540-11600	2
LOカートリッジ (バイパス)	35A40-01800	1
ポンプアッセン	34A45-30081	1
サーモスタット	35C46-05500	2
カップリング	04826-40025	2
ラバーホース	34A46-02200	1
クランプ	05317-02300	2
LOセンサー	05202-50100	1
サーモスイッチ	04442-05300	1
ウォータータ	04392-12210	1
ヒータスイッチ	04442-30200	1
フレキシブルパイプ	45951-13060	1
プライミングポンプ	04441-93000	1
フレキシブルホース	45951-13065	1
ラバーホース	F4010-60020	1
ラバーホース	T5881-61900	1
ラバーホース	F4010-60025	1
クランプ	05317-80940	4
クランプ	05317-80340	6
クランプ	05317-80940	2
Vベルト	05910-22045	1
Vベルト	05910-42052	1
パイプシート	34A61-15100	2
パイプシート	34A61-15500	10
パイプシート	34A61-15400	10
ナットバックギン	02933-14130	6
ノズルチップ	35A61-00100	6
ラベル	32562-00800	1
スタータASSY	04301-36100	1
オルタネータ	04343-35500	1
OHガスケットキット	34A94-60050	1
エンジンオイル (CF15W-40)		50
冷却水 (ロングライフクーラント40%)		80
消耗部材費		1


岡山駅東口地下駐輪場地下2階平面図 S=1/200

撤去又は取外した油入りトランス及び油入りコンデンサ等については、PCB使用の有無を調査のうえ、リストおよび型番等の分かる写真を添付した報告書を提出し、監督員の承諾を得て引渡しすること。
なお、電路から取り外したPCB使用機器は特別管理産業廃棄物にあたるので、法律に従いPCB廃棄物の飛散・流出・地下浸透・悪臭発生防止措置を講じ「PCB汚染物」の標示をすること。
保管場所については、監督員の指示に従うこと

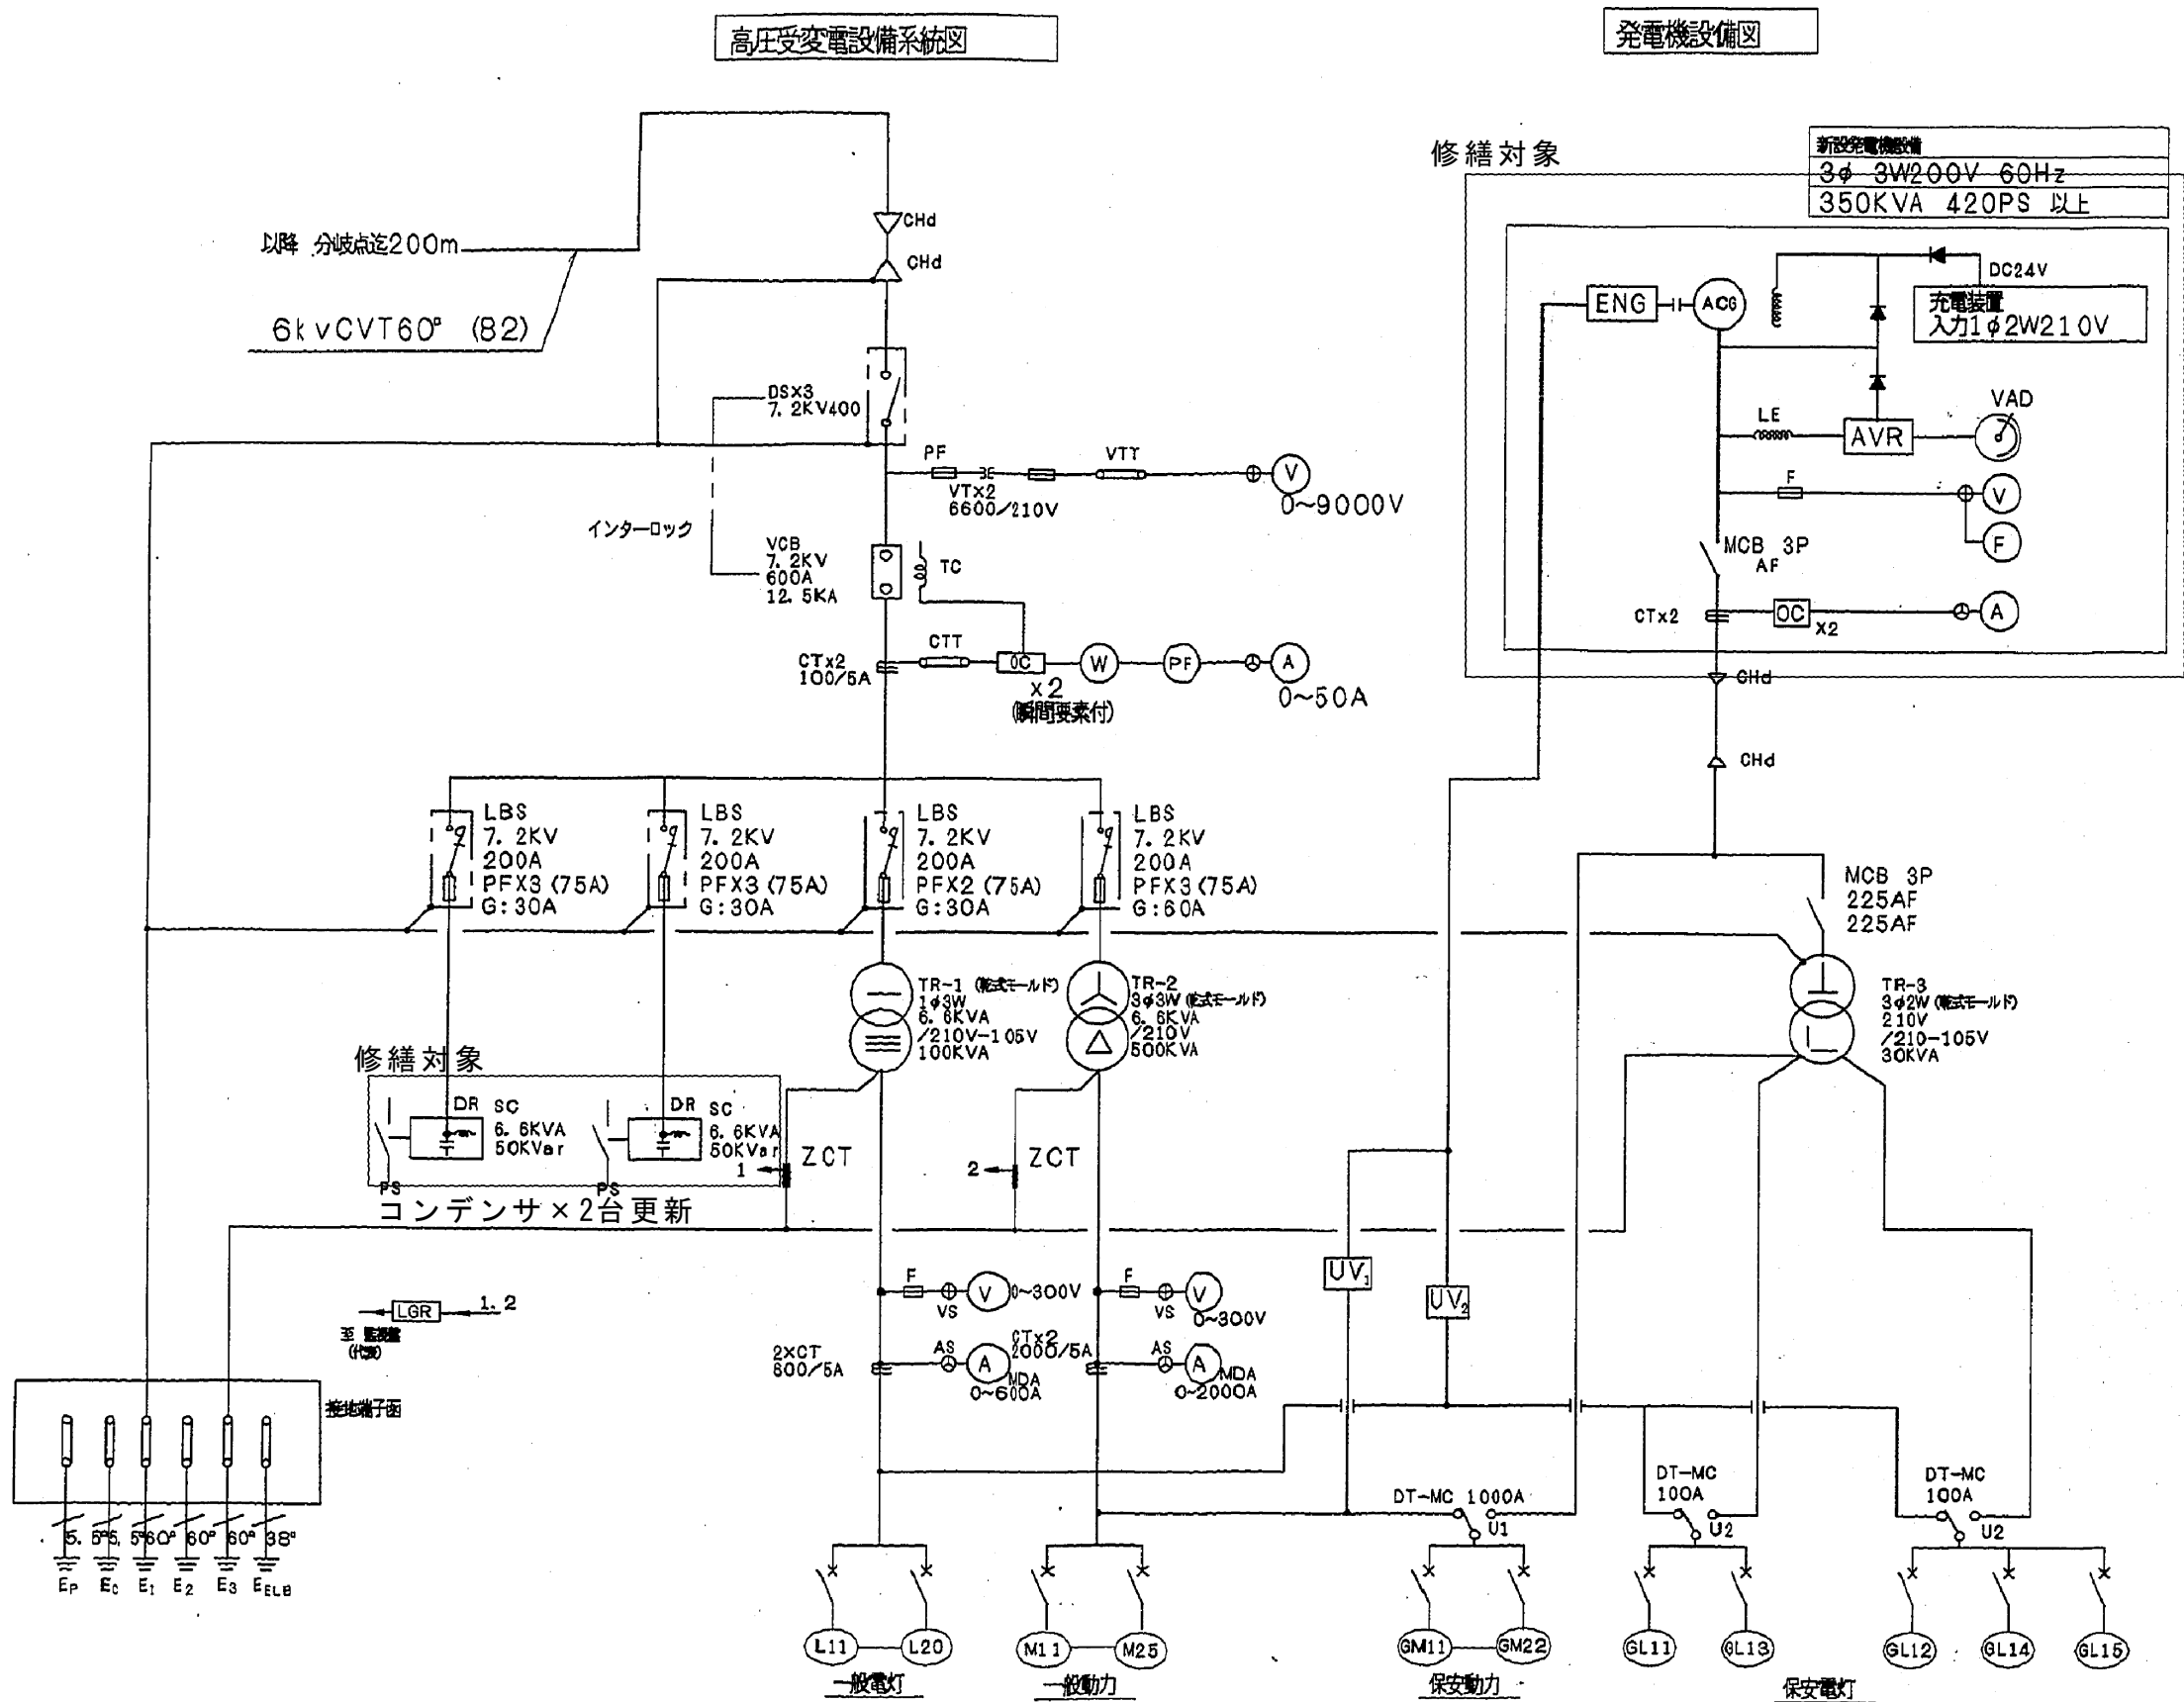


岡山駅東口地下駐輪場地下2階キュービクル単線結線図 S=NON


工事名	岡山駅東口地下自転車等駐車場自家発電機オーバーホールほか修繕				No.		
図面名	岡山駅東口地下駐輪場地下2階平面図・単線結線図		縮尺	S=1/200	E-01		
岡山市 都市整備局 住宅・建設部 公共建設課		令和6年9月					
課長	課長補佐	係長	課員	担当者	承認	検図	製図

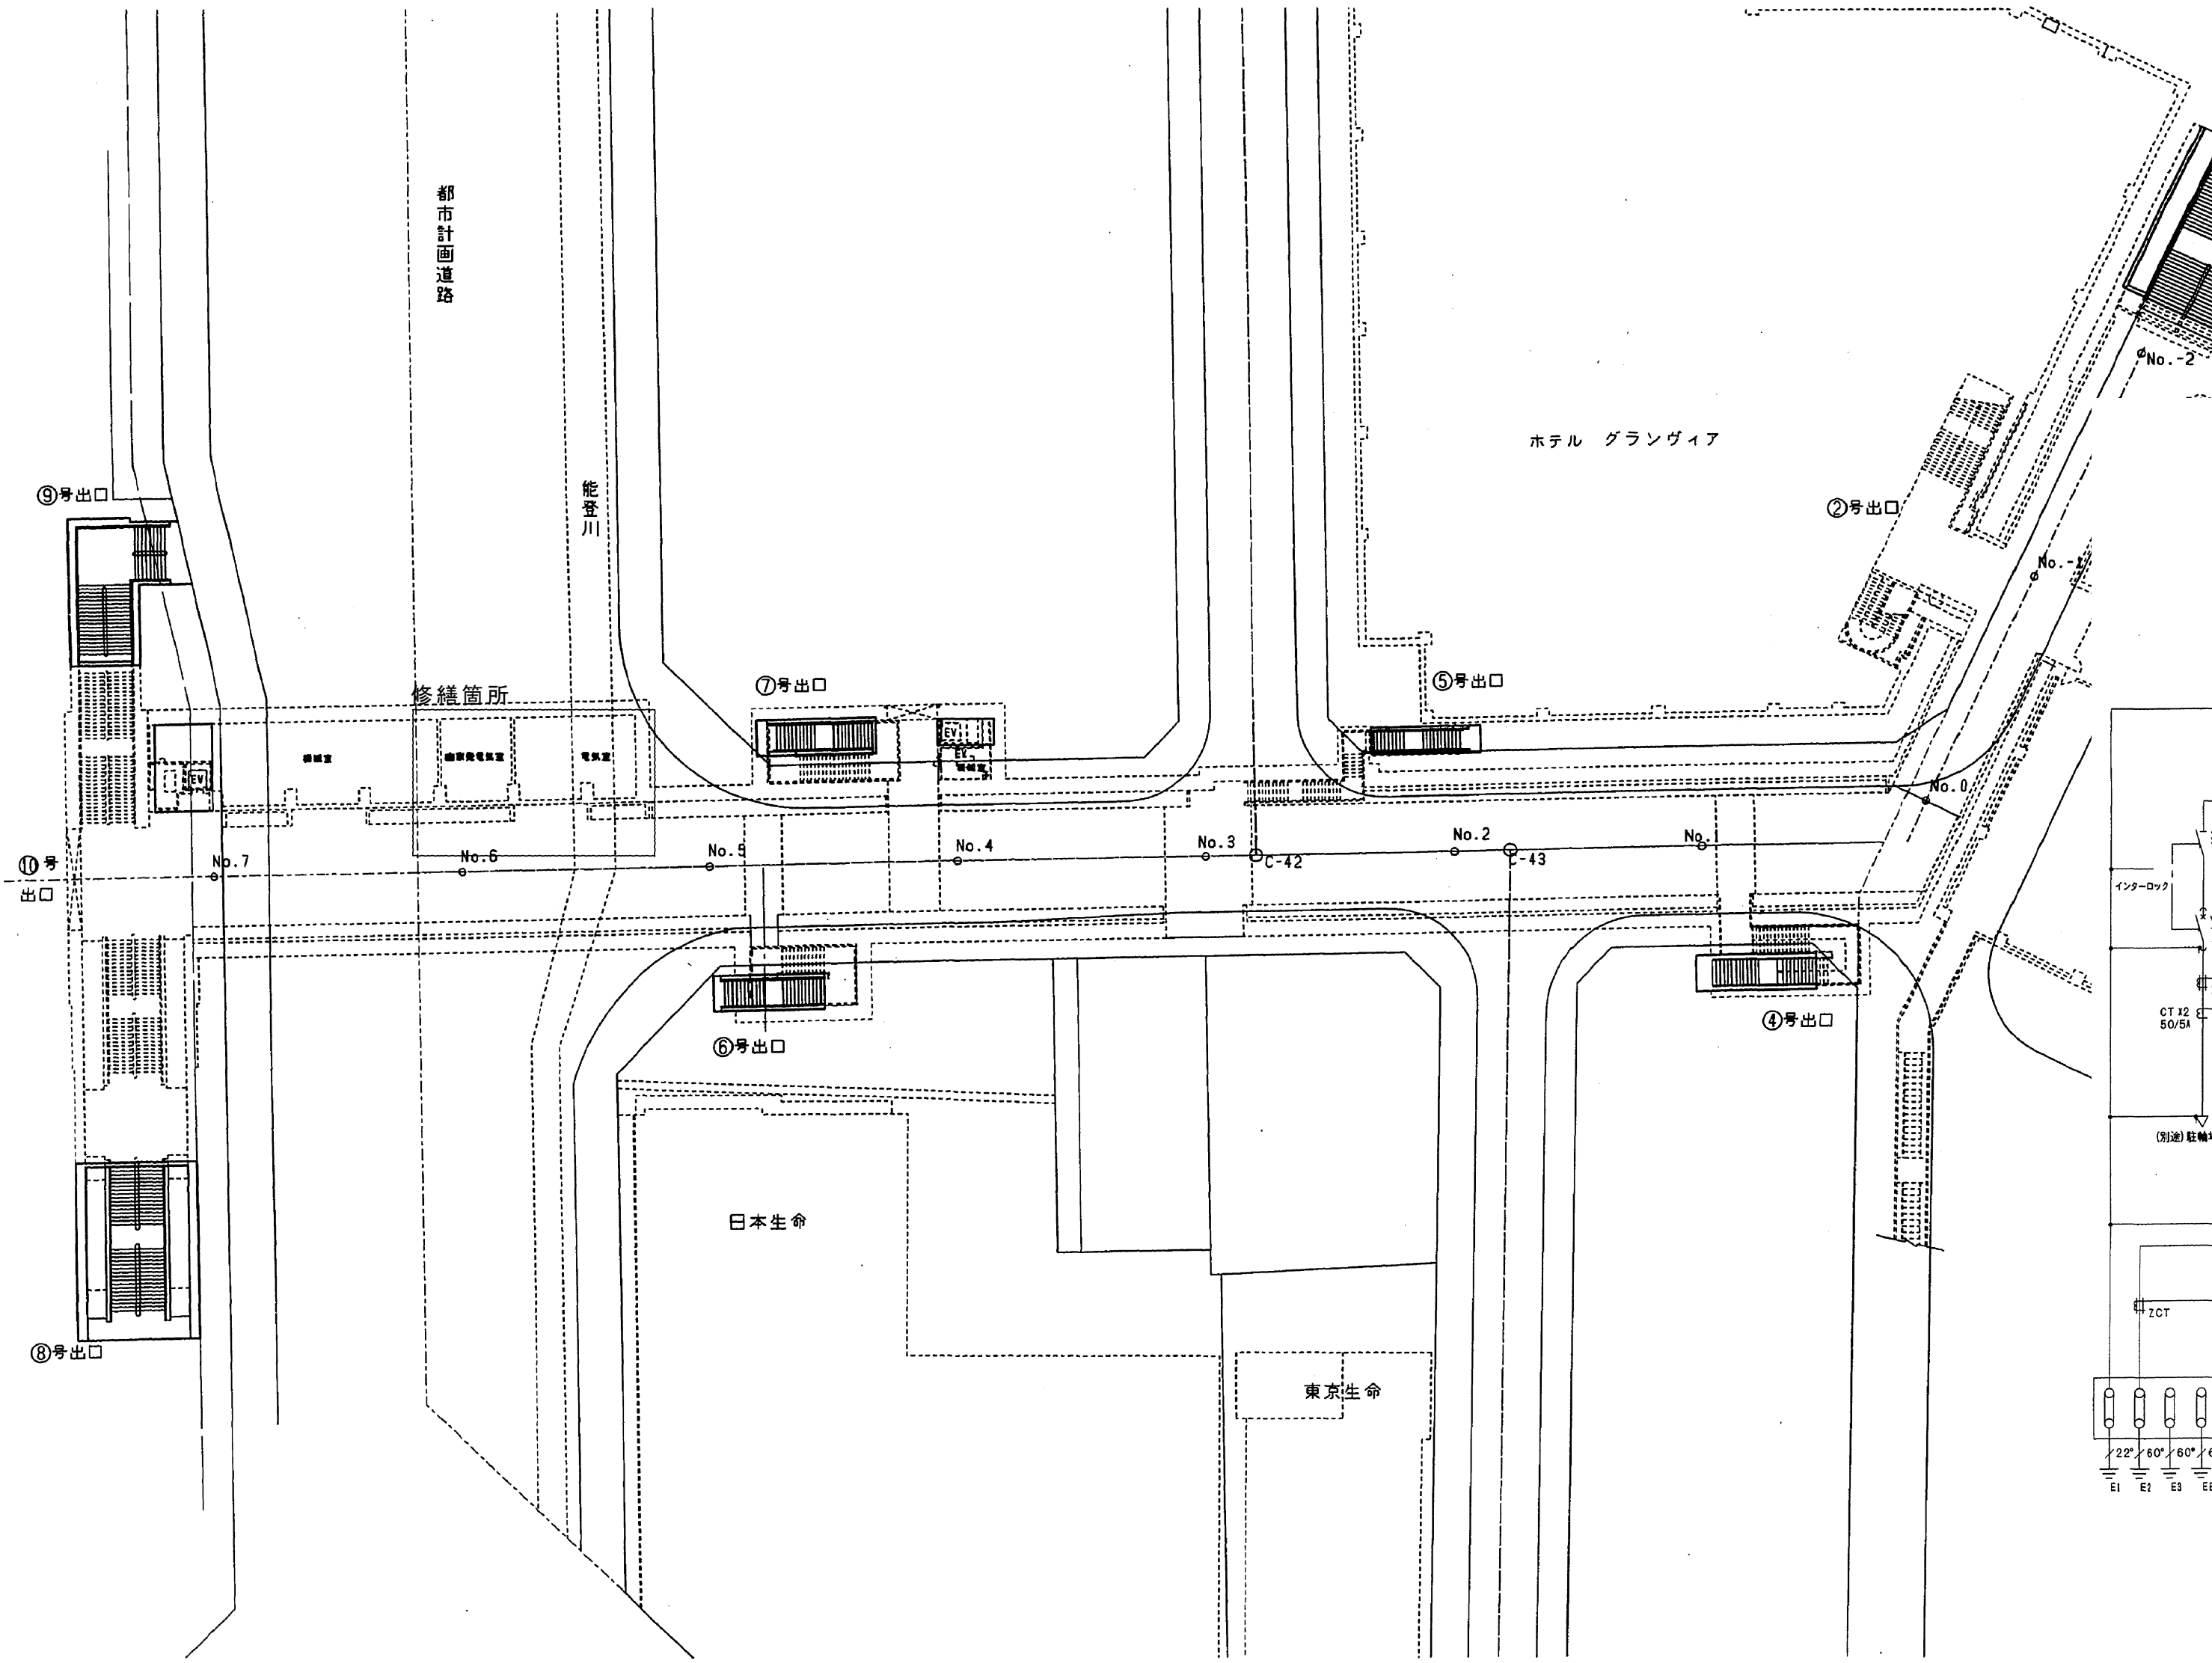

岡山駅南地下道平面図 S=NON

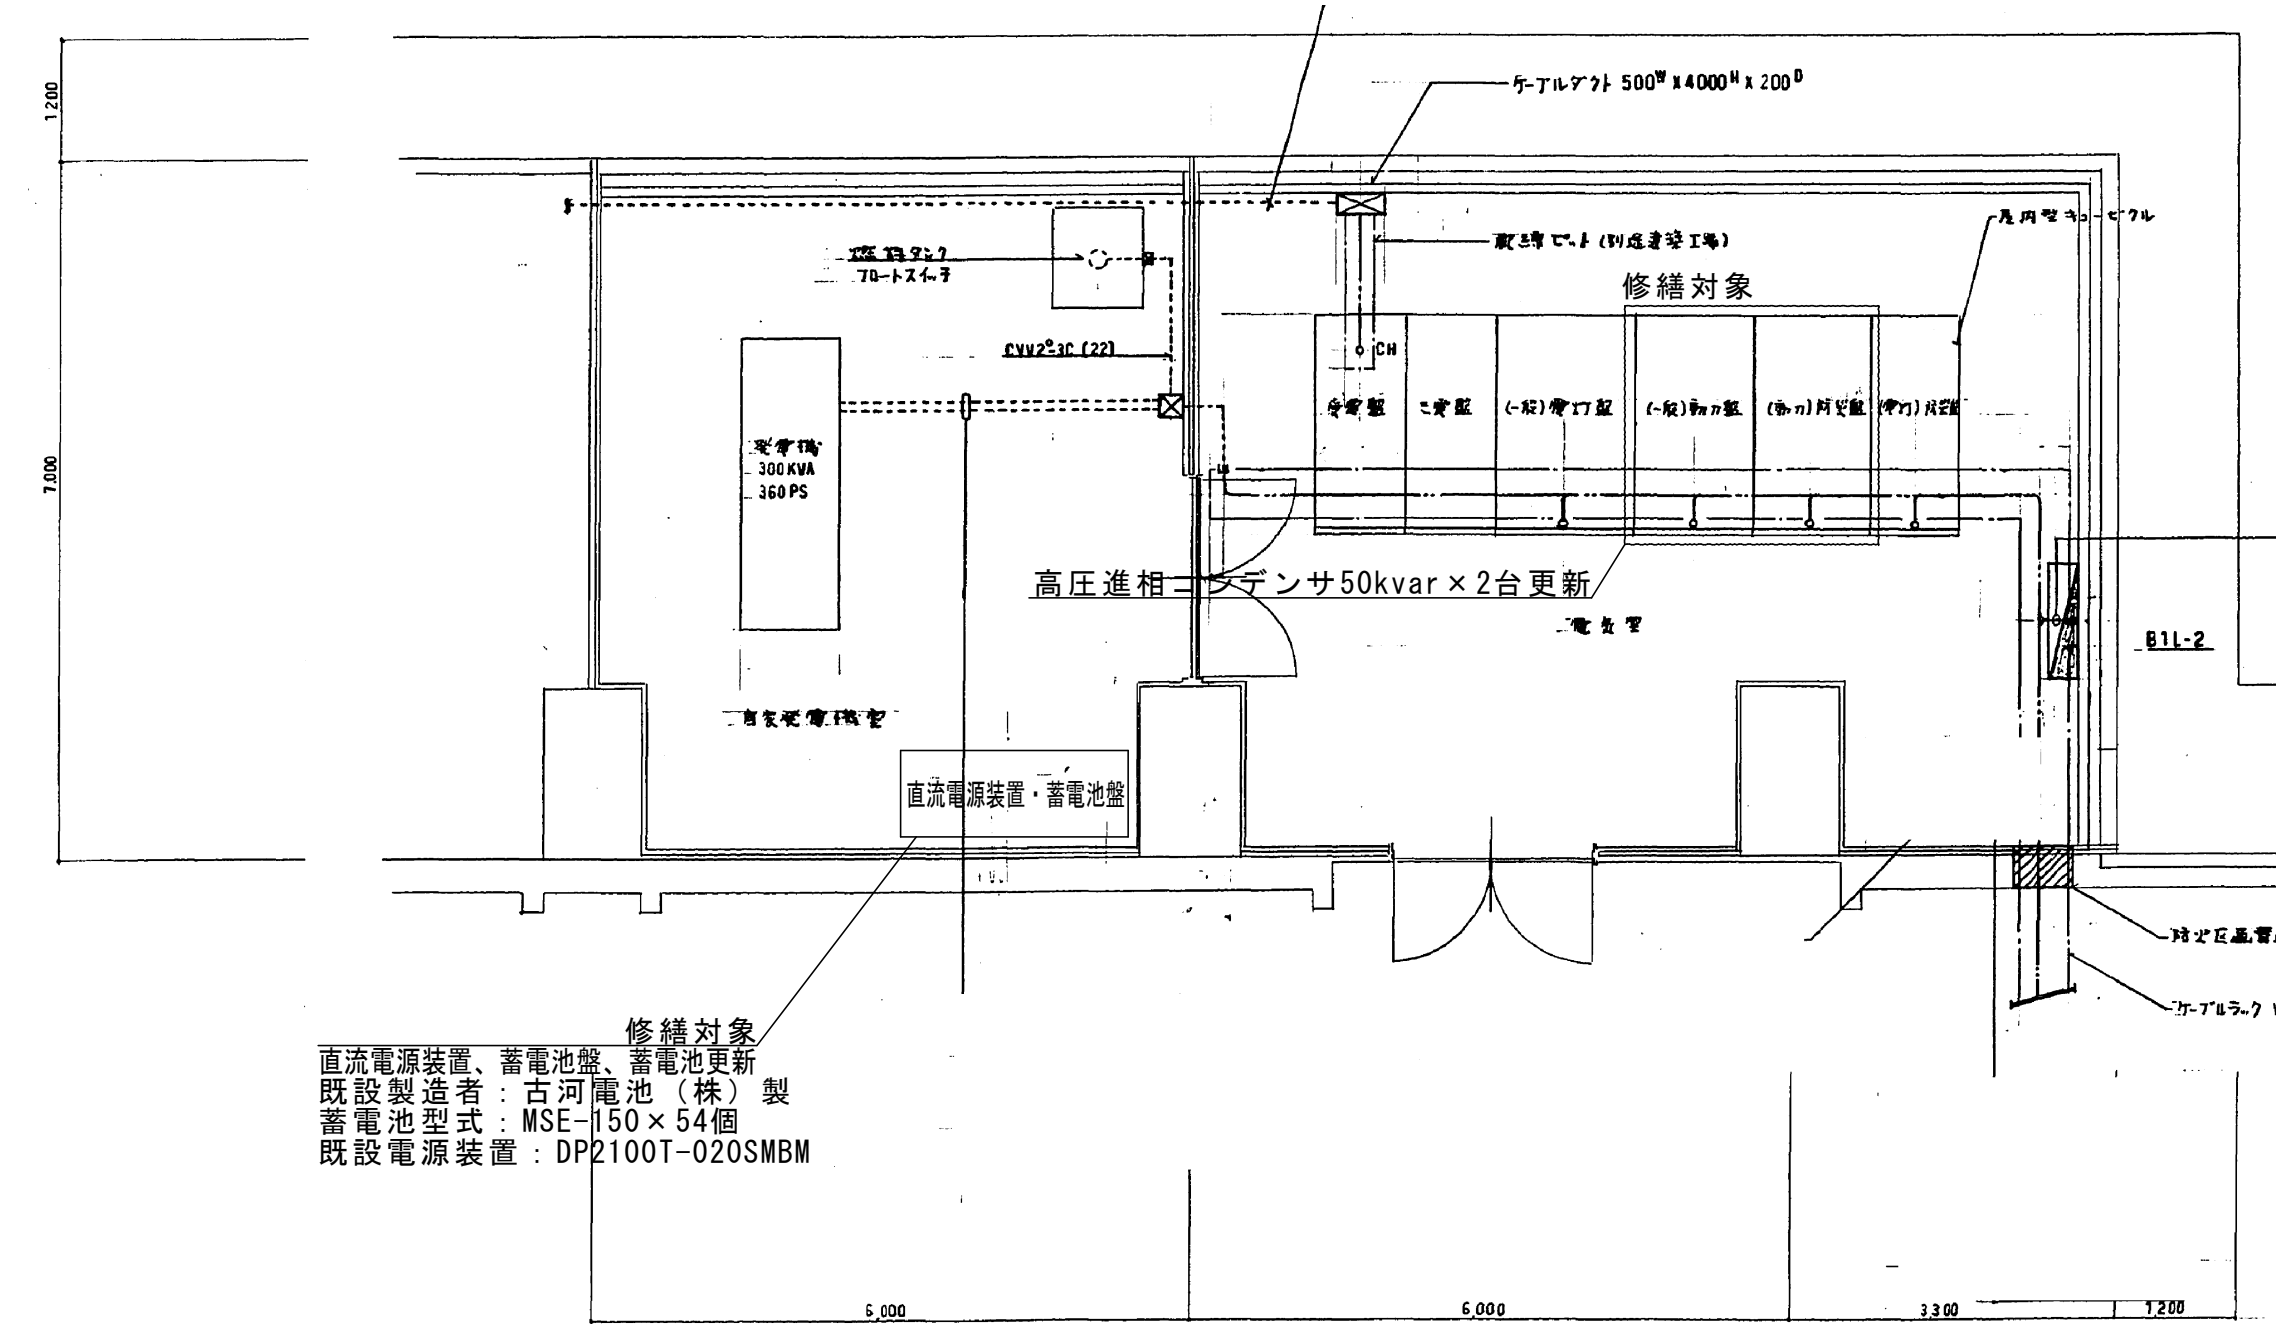

電気室詳細図 S=NON

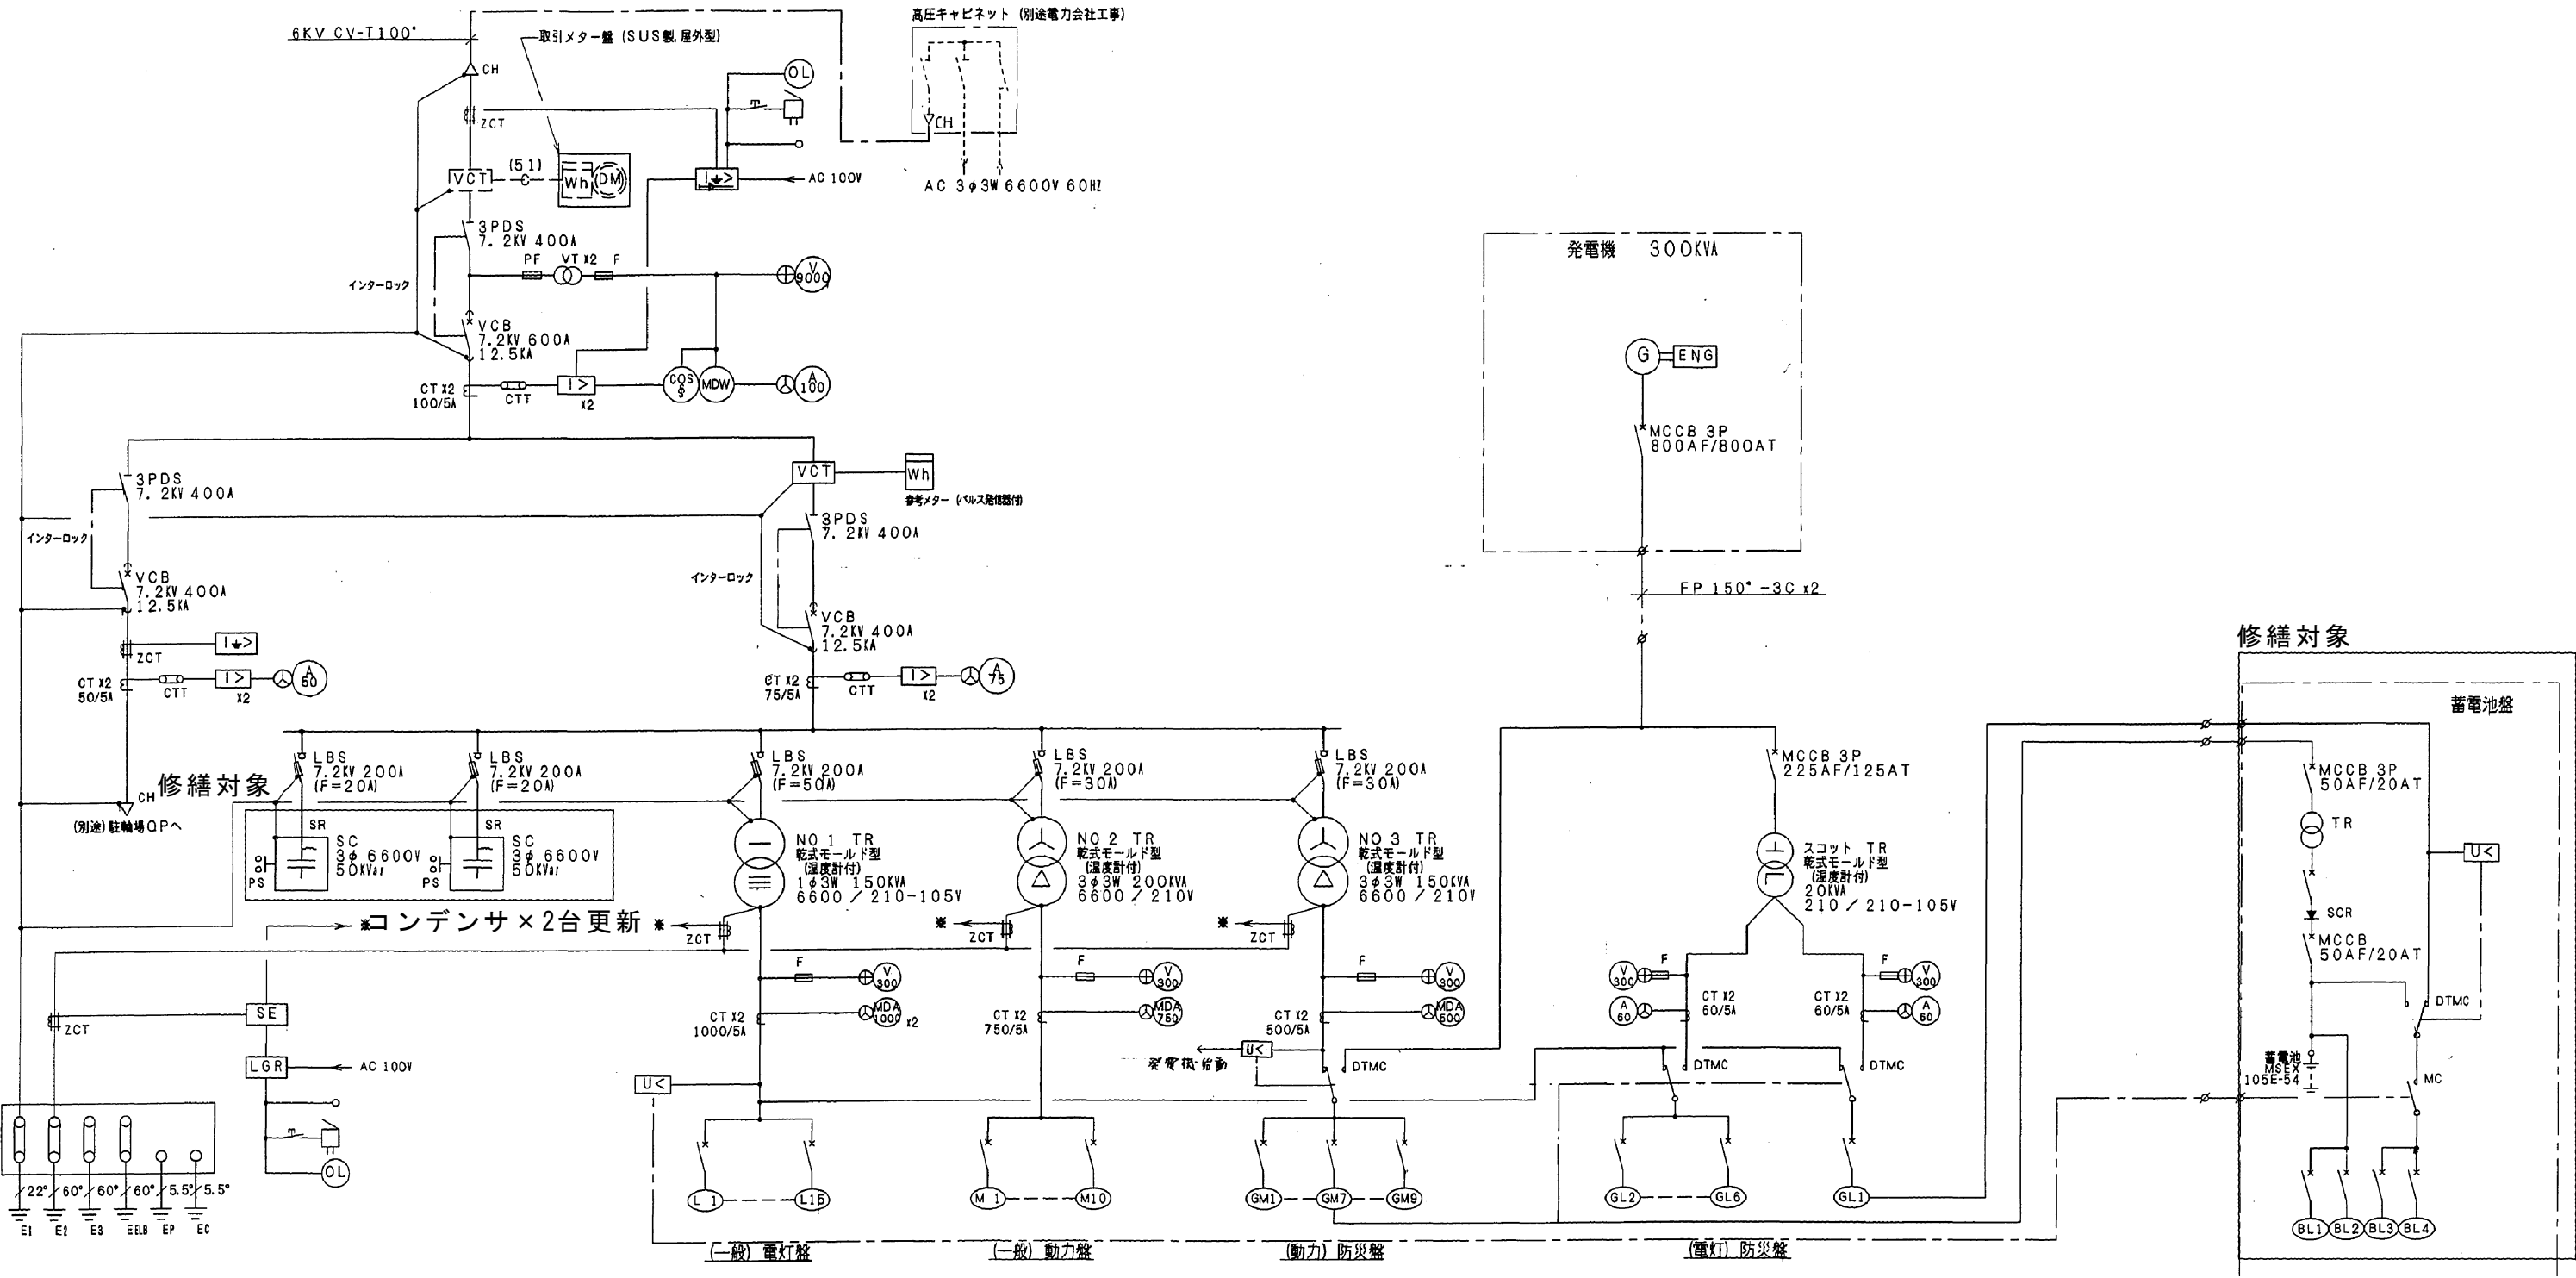

岡山駅南地下道受変電設備単線結線図 S=NON

撤去又は取外した油入りトランス及び油入りコンデンサ等については、PCB使用の有無を調査のうえ、リストおよび型番等の分かる写真を添付した報告書を提出し、監督員の承諾を得て引渡すること。
なお、電路から取り外したPCB使用機器は特別管理産業廃棄物にあたるので、法律に従いPCB廃棄物の飛散・流出・地下浸透・悪臭発生の防止措置を講じ「PCB汚染物」の標示をすること。
保管場所については、監督員の指示に従うこと

工事名	岡山駅東口地下自転車等駐車場自家発電機オーバーホールほか修繕				No.		工事名
図面名	岡山駅南地下道平面図・単線結線図			図尺	S=NON		E-02
岡山市		都市整備局	住宅・建設部	公共建築課	令和6年9月		
課長	課長補佐	係長	課員	担当者	承認	検図	製図