


令和7年度 岡山市立岡南小学校仮設校舎賃貸借

図面番号	図面名	縮尺	図面番号	図面名	縮尺	図面番号	図面名	縮尺
A-00	表紙・図面リスト	-	E-01	強電配置図	1/30・1/400	M-01	給排水設備 器具表	-
A-01	附近見取図 配置図	1/2500 1/500	E-02	弱電配置図	1/400	M-02	給排水設備 配置図	1/500
A-02	敷地求積図	1/500	E-03	1・2階 幹線動力設備図	1/100	M-03	給排水設備 1階平面図	1/100
A-03	建物面積求積図	1/200	E-04	1・2階 電灯コンセント設備図	1/100	M-04	給排水設備 2階平面図	1/100
A-04	建物概要・仕上表	-	E-05	電灯盤リスト	-			
A-05	1・2階平面図	1/100	E-06	1・2階 弱電設備図	1/100			
A-06	立面図	1/100	E-07	1・2階 自動火災報知設備図	1/100			
A-07	断面図	1/100	E-08	1・2階 パッケージ型消火設備配線図	1/100			
A-08	建具表	1/50						
A-09	仮設計画図	1/300						
A-10	基礎伏図・基礎詳細図	1/100・1/30						


工事名 岡山市立岡南小学校仮設校舎賃貸借					No. A-00		
図面	表紙・図面リスト				縮尺	-	
岡山市 都市整備局 住宅・建築部 公共建築課					令和7年03月		
建築	課長	課長補佐	係長	課員	株式会社 総合設計 岡山県知事登録第1910号 1級建築士登録第385905号 井上 純一郎 〒701-0145 岡山市北区今保199-7 TEL: 086-241-9082 FAX 086-241-9493		
	担当課長	課長補佐	係長	課員	担当	兼任	兼任
設備							

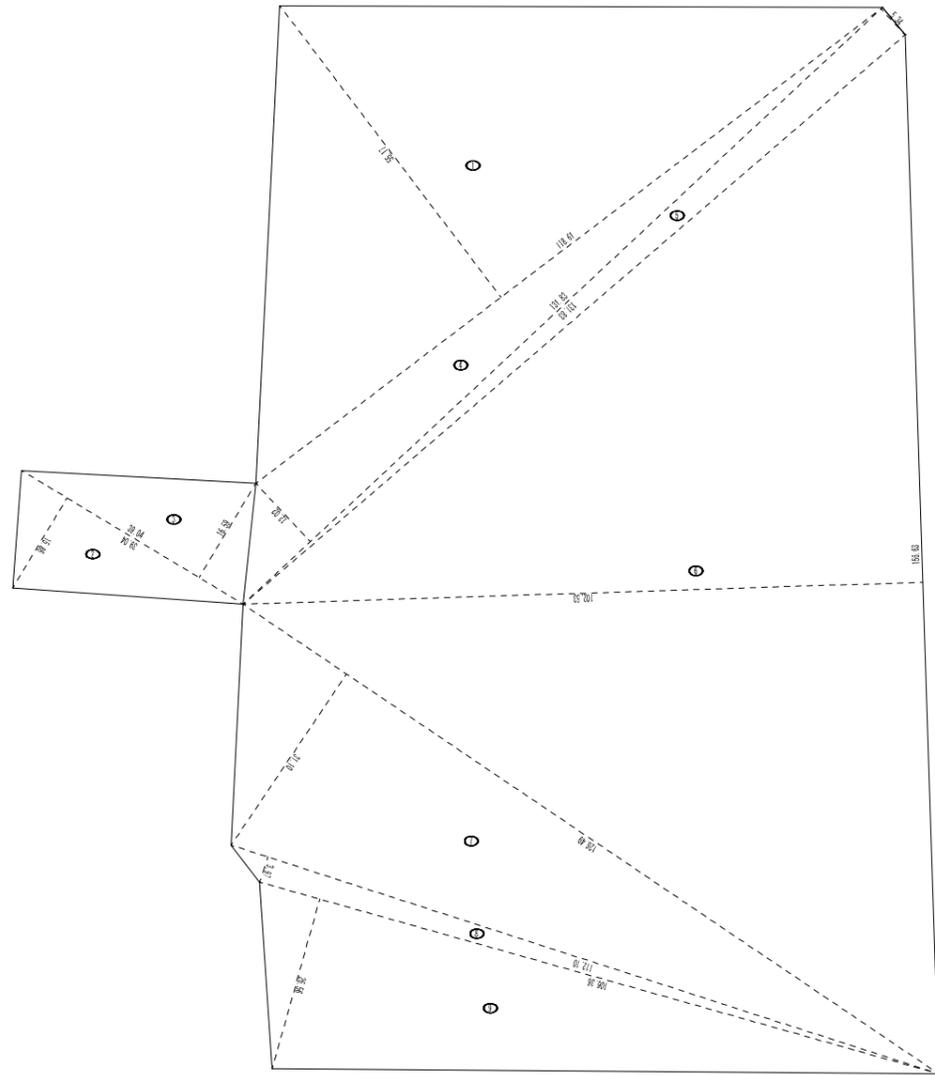

敷地求積図 S = 1 : 500

番号	底辺	高さ	倍面積	面積
1	118.61	55.17	6,543.7137	3,271.85685
2	39.04	15.86	619.1744	309.58720
3	39.04	16.59	647.6736	323.83680
4	131.83	12.02	1,584.5866	792.29830
5	131.83	5.34	703.9722	351.98610
6	156.63	102.53	16,059.2739	8,029.63695
7	126.49	31.10	3,933.8390	1,966.91950
8	112.10	3.97	445.0370	222.51850
9	106.36	26.56	2,824.9216	1,412.46080
合計				16,681.10100
敷地面積				16,681.10 m ²

工事名	岡山市立岡南小学校仮設校舎貸賃借					No.		
図面	敷地求積図					A-02		
	岡山市 都市整備局 住宅・建築部 公共建築課					令和7年3月		
建築	課長	課長補佐	係長	課員	担当者	株式会社 総合設計 岡山県知事登録第1910号 1級建築士登録第385905号 井上 統一郎 〒701-0145 岡山市北区今保199-7 TEL: 086-241-9082 FAX 086-241-9493		
設備	担当課長	課長補佐	係長	課員	担当者	承認	確認	監印

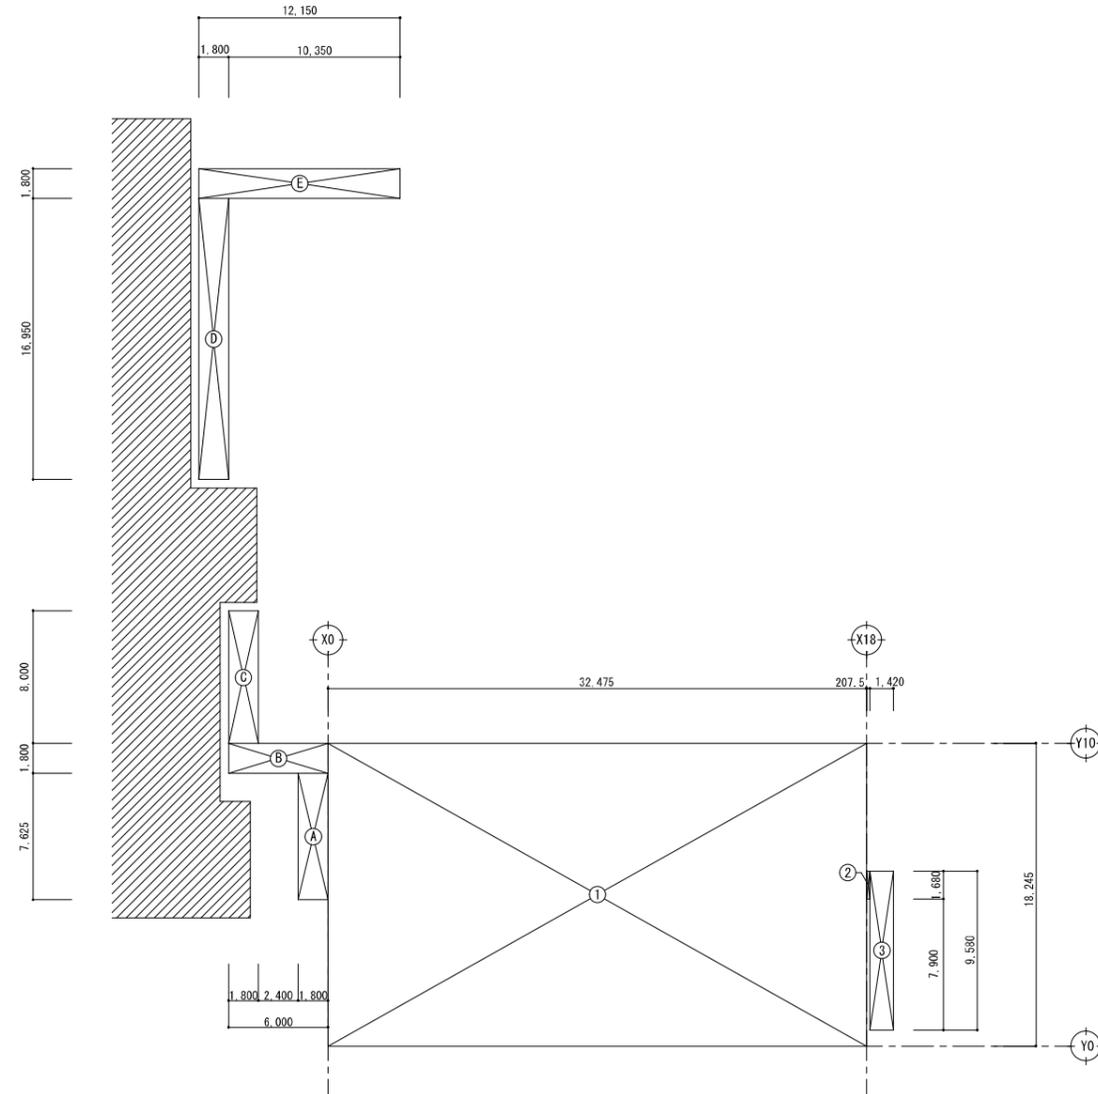

求積表

符号	計算式	計 (㎡)
①	32.475 × 18.245	592.506375
②	0.2075 × 1.680	0.3486
③	1.420 × 9.580	13.6036
④		
⑤		
⑥		
⑦		
⑧		
⑨		
⑩		
⑪		
⑫		
⑬		
⑭		
⑮		
⑯		
⑰		
⑱		
⑲		
⑳		
㉑		
㉒		
㉓		
㉔		
㉕		
㉖		
㉗		
㉘		
㉙		
㉚		
㉛		
㉜		
㉝		
㉞		
㉟		
㊱		
㊲		
㊳		
㊴		
㊵		
㊶		
㊷		
㊸		
㊹		
㊺		
㊻		
㊼		
㊽		
㊾		
㊿		

校舎棟

床面積		
2階床面積	① =	592.506375
1階床面積	① + ② + ③ =	606.458575
合計		1198.95㎡
建築面積	① + ② + ③ =	606.458575

渡り廊下

床面積		
床面積	④ + ⑤ + ⑥ + ⑦ + ⑧ =	91.305000
建築面積	④ + ⑤ + ⑥ + ⑦ + ⑧ =	91.305000


面積表

	校舎棟	渡り廊下	合計
2階床面積	592.50㎡		592.50㎡
1階床面積	606.45㎡	91.30㎡	697.75㎡
合計	1198.95㎡	91.30㎡	1293.25㎡
建築面積	606.45㎡	91.30㎡	697.75㎡


工事名	岡山市立岡南小学校南校舎棟長寿命化改修ほか工事				No.	A-03		
図面	建物面積求積図				縮尺	—		
	岡山市 都市整備局 住宅・建築部 公共建築課				令和7年3月	株式会社 総合設計		
建築	課長	課長補佐	係長	課員	担当書	岡山県知事登録第1910号 1級建築士登録第385905号 井上 統一郎 〒701-0145 岡山市北区今保199-7 TEL. 086-241-9082 FAX 086-241-9493		
設備	担当課長	課長補佐	係長	課員	担当書	承認	確認	確認

設計概要				室内仕上表														
一般事項	工事名称	岡山市立岡南小学校仮設校舎賃貸借		建築場所	岡山県岡山市北区岡南町二丁目4番5号			階	室名	床	幅木	H	腰	壁	天井	廻縁	天井高	備考
	建物類別	増築 (その他建築物)		用途	小学校 消防 小学校 (7項)													
	地域指定	都市計画区域内 市街化区域 準工業地域		建ぺい率指定	60%	容積率	200%											
建物概要	規模	階数 2階建		軒高	SGL+8.053 m 最高部の高さ SGL+8.353 m			1	廊下 1FL+6	長尺塩ビシート t=2.0 ラワン合板 t=4.0下地	樹脂巾木	6x50	カラー鉄板 t=0.27 (バネル表し)	カラー鉄板 t=0.27 (バネル表し)	—	3.039		
	建築面積	(別紙参照)		床面積	(別紙参照)													
	建築面積	㎡		延床面積	㎡													
構造概要	基礎型式	鉄筋コンクリート直布基礎		床荷重	床用: 2,300N/㎡ 梁用: 2,100N/㎡			1-2	階段	パンチカーペット t=4	ササラネ: S O 2 塗	—	カラー鉄板 t=0.27 (バネル表し)	カラー鉄板 t=0.27 (バネル表し)	—	—		
	軸組	軽量鉄骨ブレース造		間仕切	間仕切バネル: OSバネル t=40 仕上) カラー鉄板 t=0.27 芯材) ウレタンフォーム t=40													
	耐力	長期: 50kN/㎡ 短期: 100kN/㎡		天井	一部) LGS下地 天井バネル: OSバネル t=40 仕上) カラー合板 t=2.5 断熱) グラスウール t=25 (16kg/㎡) 品充填													
	床	30cm		外周壁	外壁バネル: OSバネル t=40 内外) カラー鉄板 t=0.27 芯材) ウレタンフォーム t=40													
	内部軸組	1階床	床バネル (合板 t=12. 根太 30x90#300) 大引: C-75x45x15x2.3#900 束: リース用鋼製束 タチヨコ#900 防湿フィルムt=0.15 (二重敷き)	2階床	スーパーEデッキ用床バネル (針葉樹合板 t=12. 2本様) スーパーEデッキ EZ-50-600(300) t=1.6													
外部仕上	屋根	カラーガルバリウム鋼板 t=0.6 折板葺 H=131 (ポルト式) 軒裏: 折板現し		外壁	外壁バネル: OSバネル t=40 内外) カラー鉄板 t=0.27 芯材) ウレタンフォーム t=40			2	廊下 2FL+6	長尺塩ビシート t=2.0 ラワン合板 t=4.0下地	樹脂巾木	6x50	カラー鉄板 t=0.27 (バネル表し)	カラー鉄板 t=0.27 (バネル表し)	—	3.039		
階段	外部階段 (鋼製階段)	有効幅: 1400mm 手摺高さ: 1,150mm程度 蹴上: 160 踏面: 260	内部階段 (鋼製階段)	有効幅: 1400mm 手摺: 塩ビ製2段 (両側) 蹴上: 160 手摺高さ: 500mm, 750mm程度 踏面: 260 段鼻: ノンスリップ														
鉄筋	柱	軒組: 塩ビ製 前高折板用120型 壁組: 塩ビ製 φ75 SU管		板金金物	基礎水切: カラーガルバリウム鋼板 t=0.35			2	男子便所・女子便所 1FL+6	長尺塩ビシート t=2.0 ラワン合板 t=4.0下地	樹脂巾木	6x50	カラー鉄板 t=0.27 (バネル表し)	カラー鉄板 t=0.27 (バネル表し)	—	3.039		
塗装	鉄骨内部: 錆止塗装 JIS K 5621 1回塗 (工場塗装) 又は JIS K 5674 鉄骨見掛け部: F E 塗装 (工場塗装のうえ、現場にてタッチアップ塗装)																	
雑工事	渡り廊下	軸組: 鉄骨造 屋根: ガルバリウム鋼板 t=0.5 折板葺 H=88 (ポルト式)		庇	リース用庇 (軸組: 鉄骨造 屋根: ガルバリウム鋼板 t=0.5 折板葺 H=88 (ポルト式))			2	普通教室 1FL+6	長尺塩ビシート t=2.0 ラワン合板 t=4.0下地	樹脂巾木	6x50	カラー鉄板 t=0.27 (バネル表し)	カラー鉄板 t=0.27 (バネル表し)	—	3.039		
	倉庫1 1FL+6	長尺塩ビシート t=2.0 ラワン合板 t=4.0下地	樹脂巾木		6x50	カラー鉄板 t=0.27 (バネル表し)	カラー鉄板 t=0.27 (バネル表し)											—
備考	備 考																	
	■シックハウス対策 居室内装に用いる建材については、F☆☆☆☆製品またはVOC対策を施した製品を使用すること。 内装材の制限に同じ常時自動換気扇を設置し、1時間当りの換気回数は0.5回以上とする。 屋根裏等に用いる建材については、F☆☆☆☆製品またはF☆☆☆☆製品を使用すること。																	

工事名	岡山市立岡南小学校南校舎棟長寿命化改修ほか工事				N o .	A-04			
図面	建物概要・仕上表				階	—			
建築	図長	図長補正	係長	課長	担当者	令和7年3月	株式会社 綜合設計 岡山県知事登録第1910号 1級建築士登録第385905号 井上 統一郎 〒701-0145 岡山市北区今保199-7 TEL: 086-241-9082 FAX 086-241-9493		
設備	担当課長	図長補正	係長	課長	担当者	承認	検印	製図	

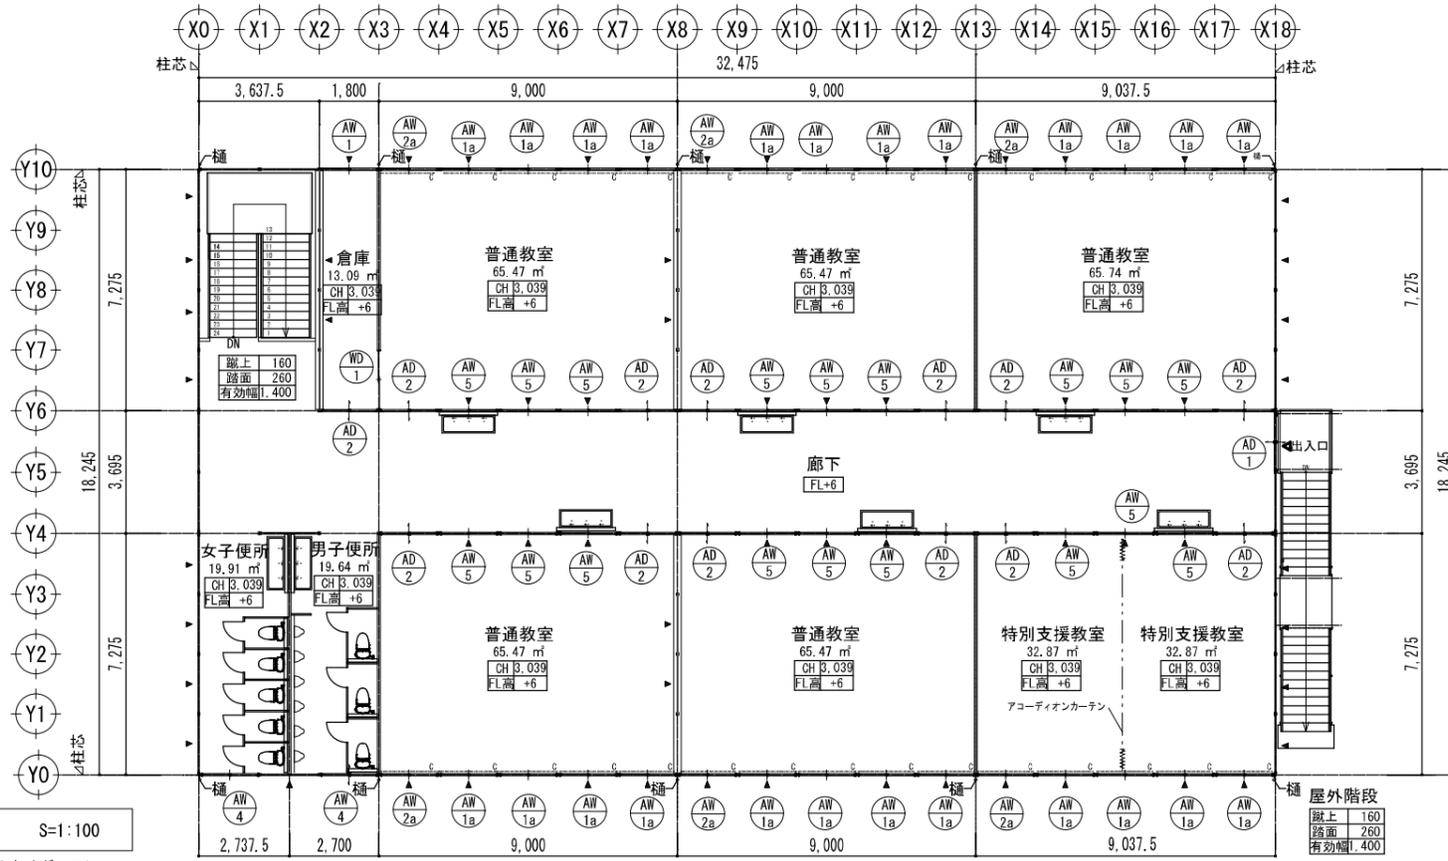

2階平面図 S=1:100
(2階のみ: AW-5はすりガラス)

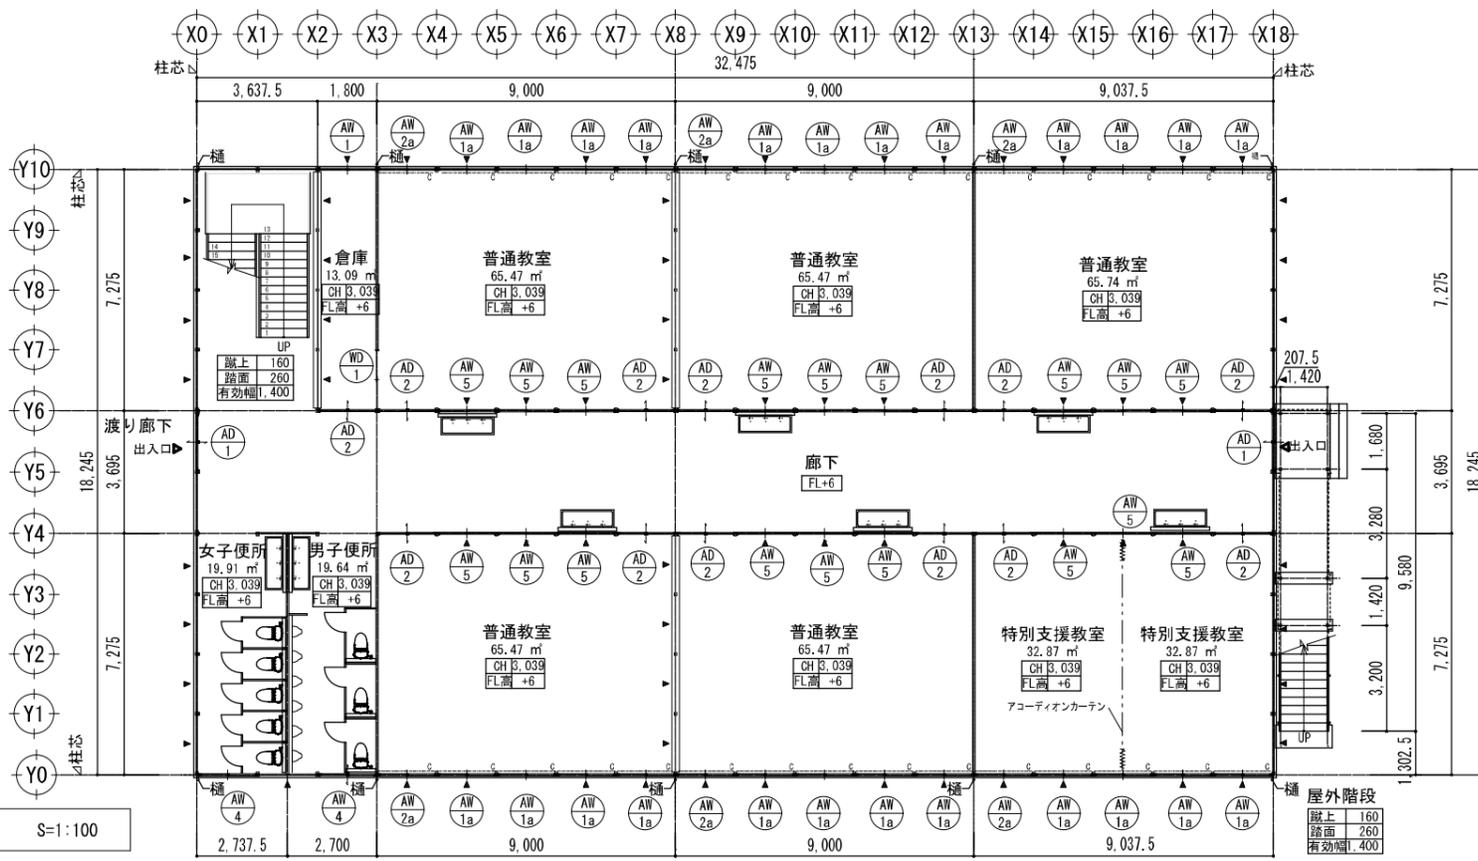

1階平面図 S=1:100




凡例

記号	内容
FL±0	各室基準床高からの高低差 1FL基準床高=設計GL+450 2FL基準床高=設計GL+4227 (基準床高=各階床パネル天端)
▲	壁ブレース
C	遮光カーテン (防災品)


- 備品リスト (普通教室)
- ・スチール無地正面黒板: W3600×H1200 1枚
 - ・スチール無地背面黒板: W1800×H900 1枚
 - ・掲示板: W1200×H900 4枚
 - ・生徒用ロッカー: W1780×D400×H880 15人用 3台
 - ・清掃ロッカー: W455×D515×H1790 1台
 - ・壁時計 1台
 - ・室名札 1本
 - ・カーテン (窓側)

- 備品リスト (特別支援教室)
- ・スチール無地正面黒板: W3600×H1200 1枚
 - ・掲示板: W1200×H900 4枚
 - ・生徒用ロッカー: W1780×D400×H880 15人用 1台
 - ・清掃ロッカー: W455×D515×H1790 1台
 - ・壁時計 1台
 - ・室名札 1本
 - ・カーテン (窓側)


工事名	岡山市立岡南小学校仮設校舎資貨備			N o .	A-05		
図面	1・2階平面図			縮尺	A1:1/100 A3:1/200		
建築	岡山市 都市整備局 住宅・建築部 公共建築課	令和7年3月	株式会社 総合設計 岡山県知事登録第1910号 1級建築士登録第92328号 井上 元 〒701-0145 岡山市北区今保185-8 TEL: 086-241-9082 FAX 086-241-9493	課長	課長補佐	係長	係長
設備	担当課長	課長補佐	係長	課長	担当	担当	担当

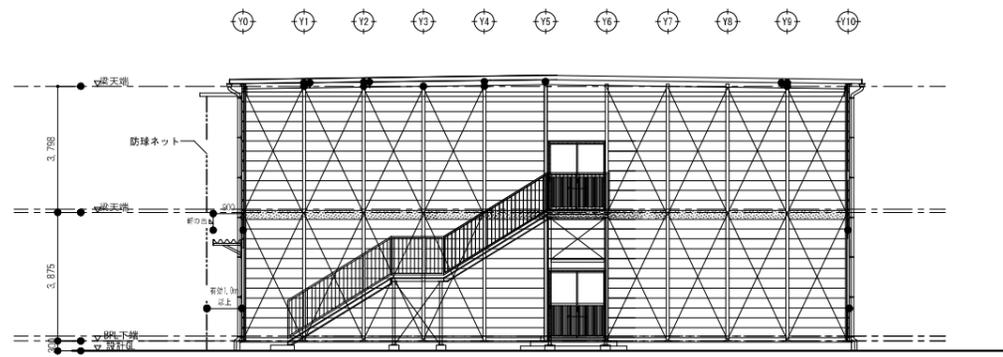


東面 立面図 S=1:100

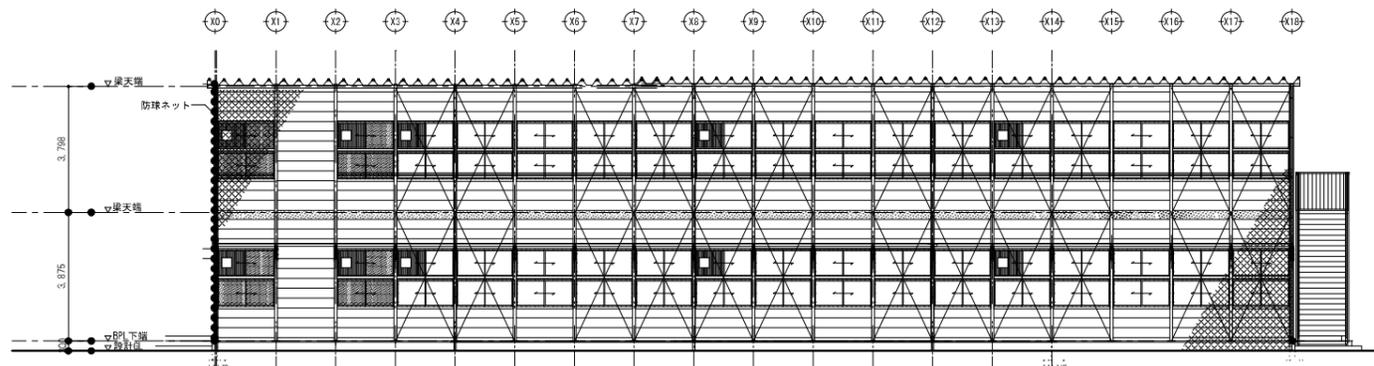


南面 立面図 S=1:100

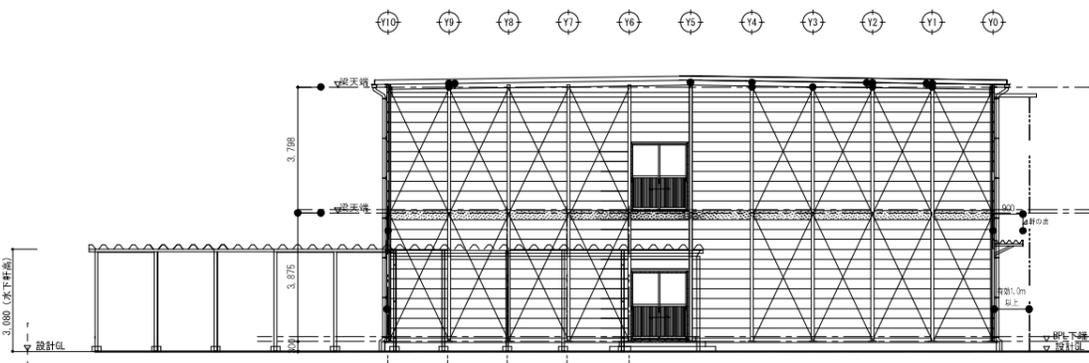

西面 立面図 S=1:100

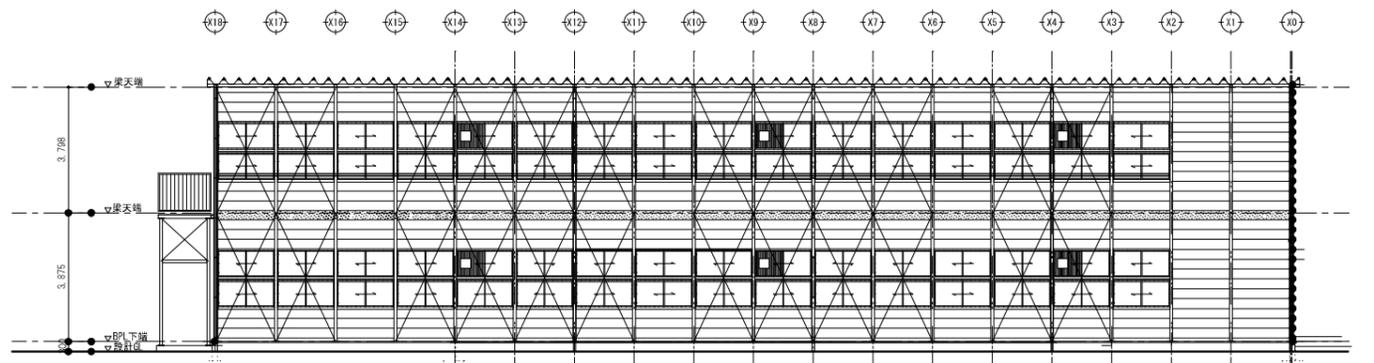


北面 立面図 S=1:100

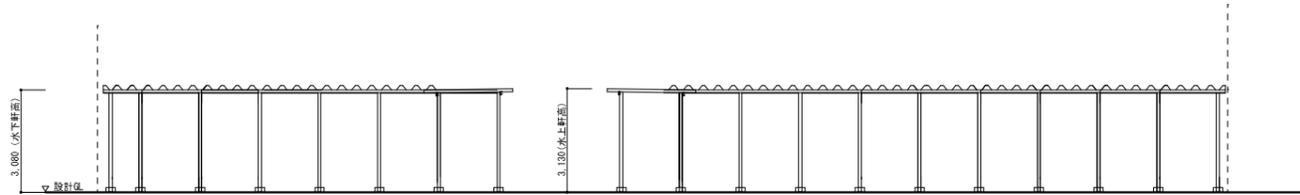


北側渡り廊下 北面立面図 S=1:100

北側渡り廊下 西面立面図 S=1:100

工事名	岡山市立岡南小学校南校舎棟長寿命化改修ほか工事				№.	A-06		
図面	立面図				欄外	—		
建築	課長	課長補佐	係長	課員	担当	株式会社 綜合設計 岡山県知事登録第1910号 1級建築士登録第385905号 井上 統一郎 〒701-0145 岡山市北区今保199-7 TEL: 086-241-9082 FAX 086-241-9493		
設備	担当課長	課長補佐	係長	課員	担当	承認	検印	製図

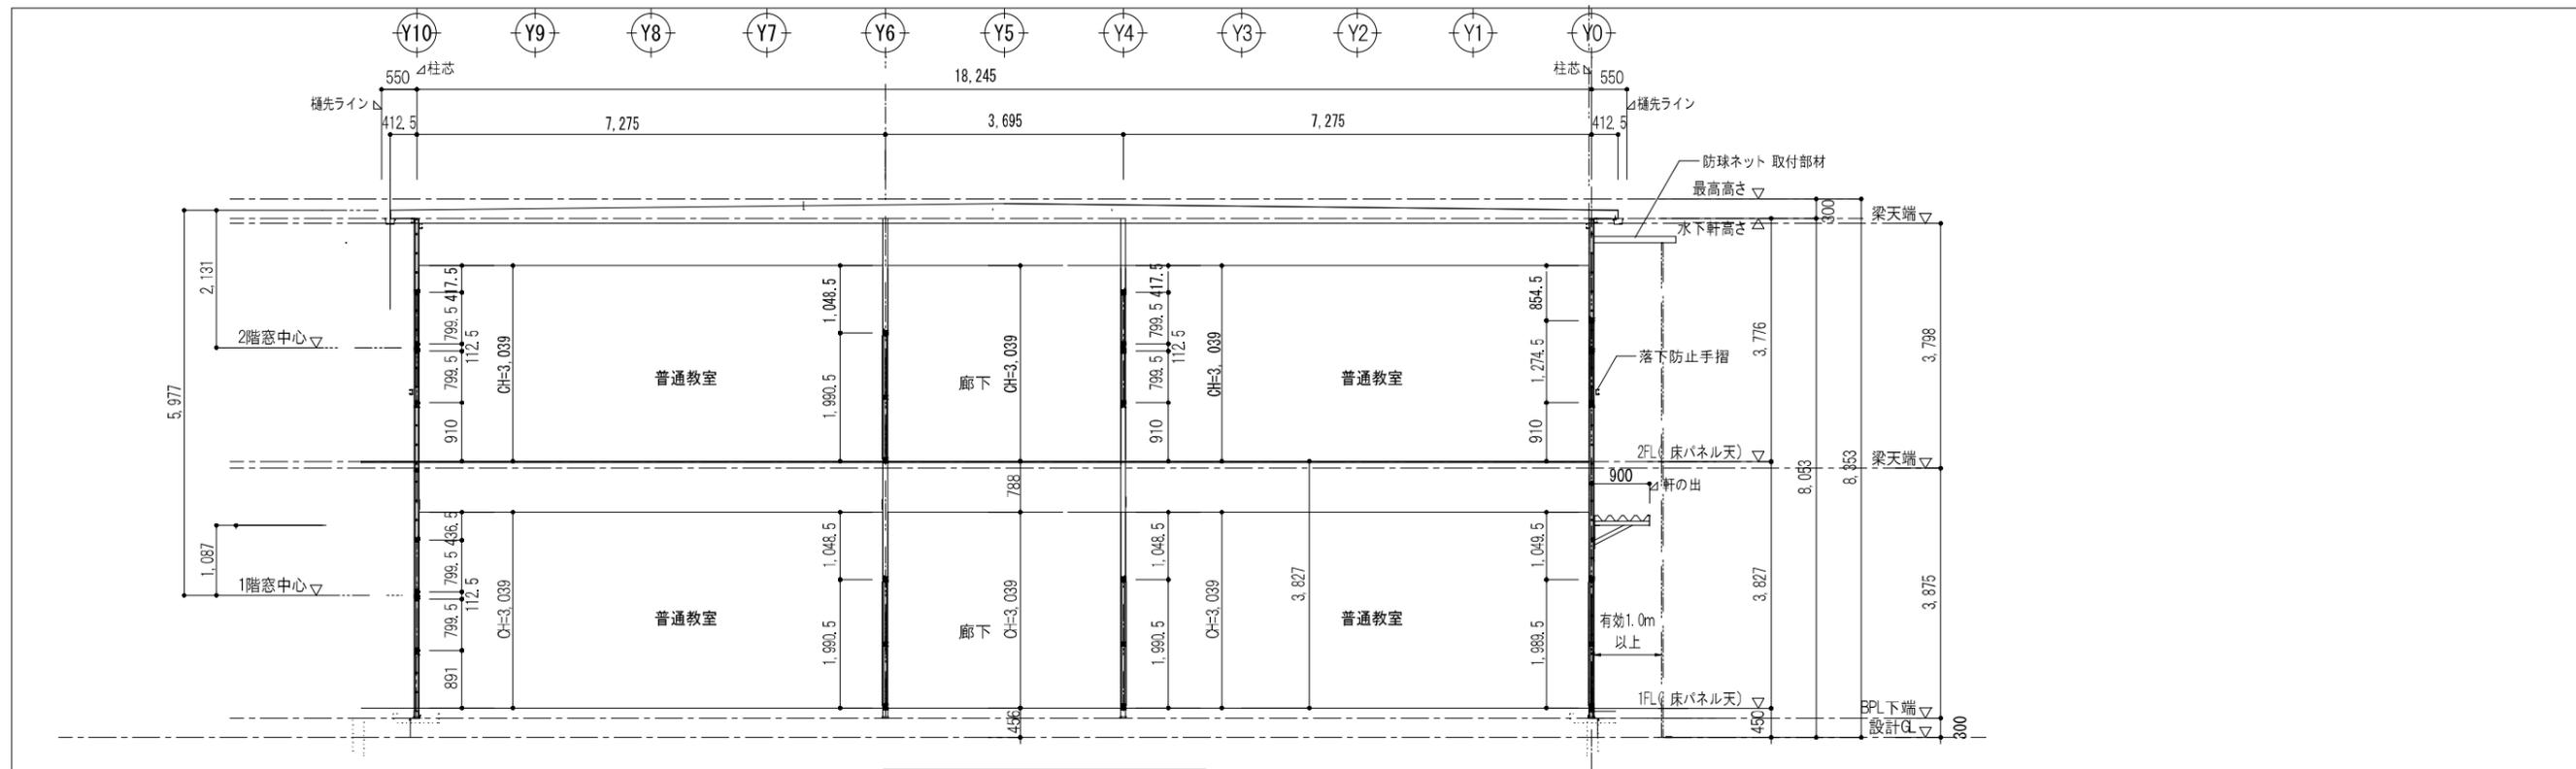

Y方向 断面図 S=1:50

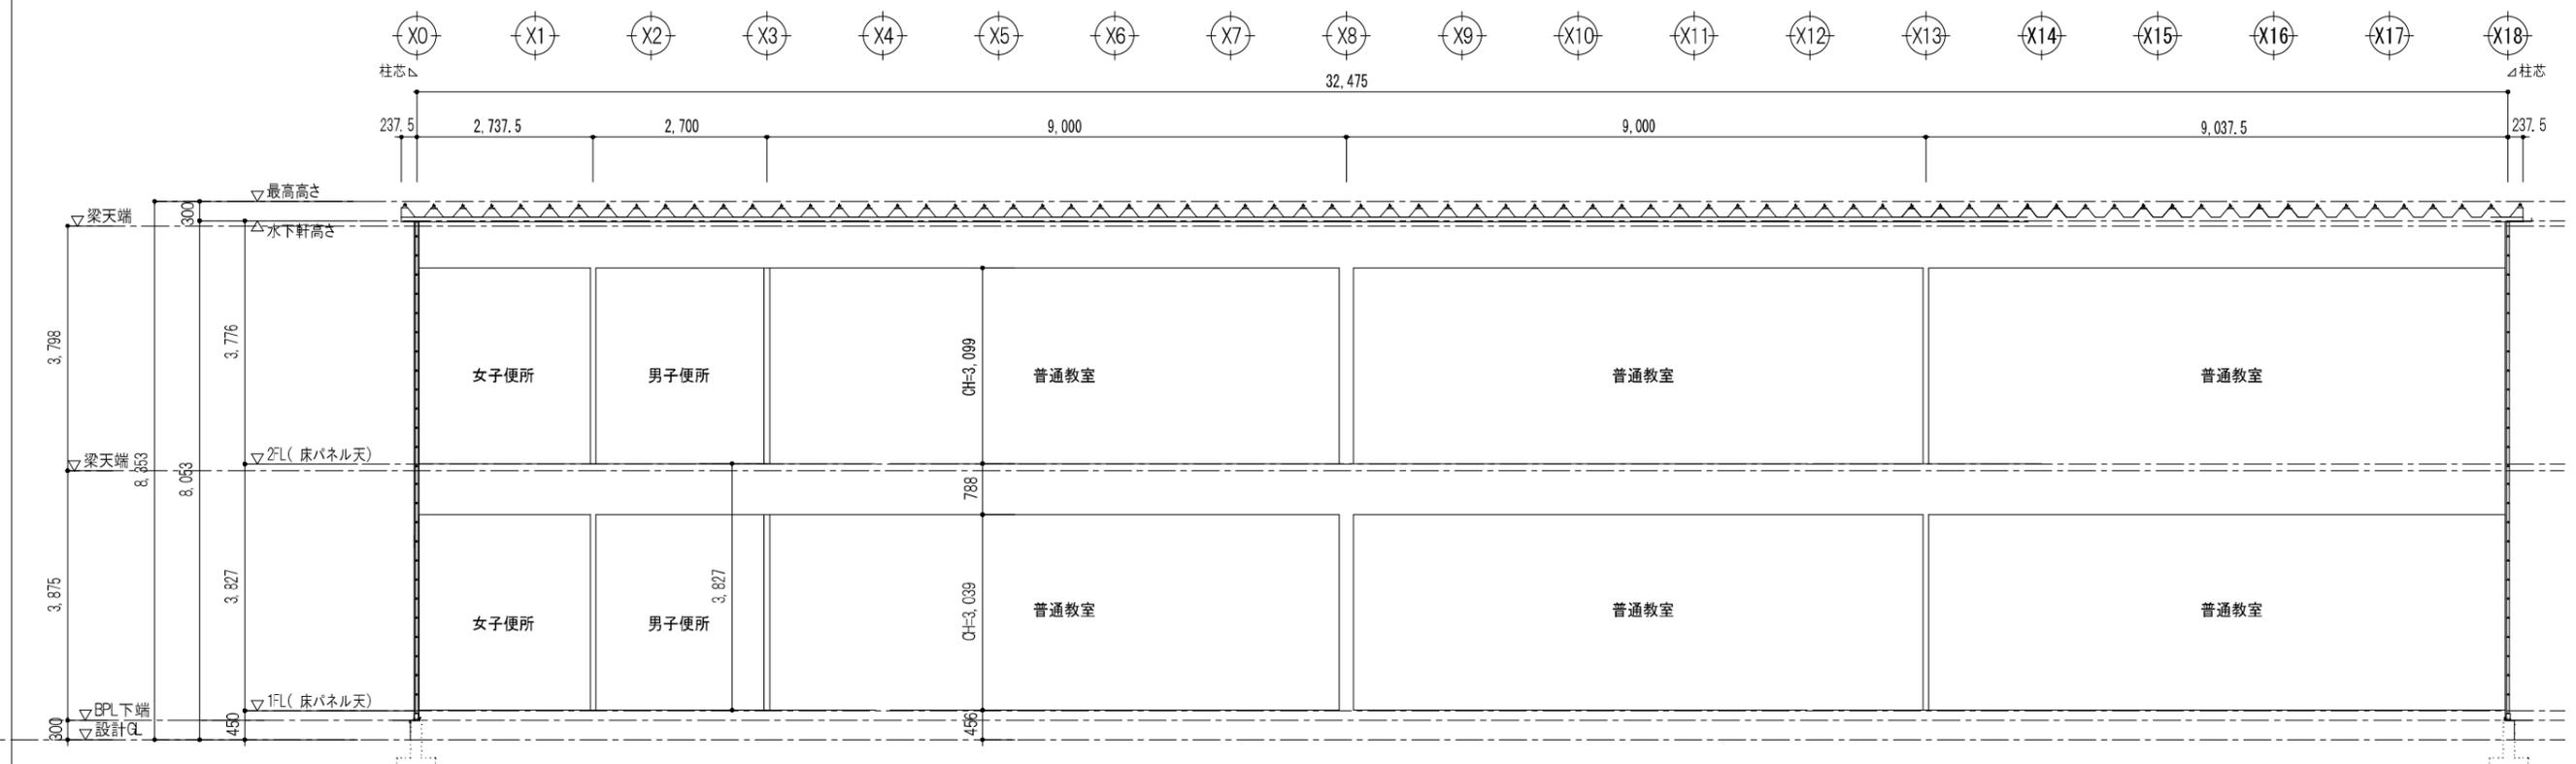



X方向 断面図 S=1:50

工事名 岡山市立岡南小学校南校舎棟長寿命化改修ほか工事					No. A-07		
図面 断面図					縮尺 A1:1/50 A3:1/100		
岡山市 都市整備局 住宅・建築部 公共建築課					令和7年3月		
課長	課長補佐	係長	課員	担当者	株式会社 総合設計 岡山県知事登録第1910号 1級建築士登録第385905号 井上 統一郎 〒701-0145 岡山市北区今保199-7 TEL. 086-241-9082 FAX 086-241-9493		
担当課長	課長補佐	係長	課員	担当者	承認	確認	製図

■ 建具リスト

符号	形式 材質	AD 1	アルミ製引違い戸	AD 2	アルミ製引違い戸	AD 3	アルミ製2枚引込み戸	AW 1	AW 1a	アルミ製引違い2段窓	AW 2	AW 2a	アルミ製引違い2段窓
室名	[1階]廊下 [2階]廊下	[1階]廊下 [2階]廊下	[1階]廊下⇄各室間 [2階]廊下⇄各室間	[1階]玄関 (外観図)	[1階]普通教室、倉庫 [2階]普通教室、倉庫	[1階]普通教室 [2階]普通教室							
図													
種別	数量	組立てハウス用サッシ	3	組立てハウス用サッシ 内部間仕切用	26	組立てハウス用サッシ	1	組立てハウス用サッシ	50	組立てハウス用サッシ	12		
仕上	見込	アルミアルマイト (シルバー)	70	アルミアルマイト (シルバー)	70	アルミアルマイト (シルバー)	70	アルミアルマイト (シルバー)	70	アルミアルマイト (シルバー)	70	アルミアルマイト (シルバー)	70
硝子		透明強化 t=4		透明強化 t=4		型板強化 t=4		透明強化 t=4		透明強化 t=4 / アルミハスル			
金物		付属金物一式		付属金物一式		付属金物一式		付属金物一式		付属金物一式			
錠類		鍵錠 (外: シリンダー錠 / 内: サムターン錠)		鍵錠 (廊下側: シリンダー錠 / 室側: サムターン錠)		外: シリンダー錠 / 内: サムターン		クレセント		クレセント			
握手		振込引手		振込引手		バーバンドル		振込引手		振込引手			
額縁													
備考		下部: アルミサンドイッチパネル		下部: アルミサンドイッチパネル		下部: アルミサンドイッチパネル		※ AW-1a は網戸 (サランネット) 付き 【ブレース部消防開口面積】 1階: (0.44+0.79) × 0.799/2=0.491385 2階: (0.44+0.79) × 0.595/2=0.365925 0.36 × 2ヶ所=0.72		※ AW-2a は網戸 (サランネット) 付き 【ブレース部消防開口面積】 1階: (0.44+0.79) × 0.799/2=0.491385 0.49 × 2ヶ所=0.98 2階: (0.44+0.79) × 0.595/2=0.365925 0.36 × 2ヶ所=0.72			
符号	形式 材質	AW 3	アルミ製引違い2段窓	AW 4	アルミ製引違い2段窓	AW 5	アルミ製引違い2段窓	WD 1	木製引違い戸				
室名	[1階]トイレコーナー [2階]トイレコーナー	[1階]男子便所、女子便所 [2階]男子便所、女子便所	[1階]男子便所、女子便所 [2階]男子便所、女子便所	[1階]廊下⇄各室間 [2階]廊下⇄各室間	[1・2階]倉庫⇄普通教室 (倉庫側内観図)								
図													
種別	数量	組立てハウス用サッシ	3	組立てハウス用サッシ	4	組立てハウス用サッシ	36	木製引違い戸	2				
仕上	見込	アルミアルマイト (シルバー)	70	アルミアルマイト (シルバー)	70	アルミアルマイト (シルバー)	70	アルミアルマイト (シルバー)	70	防火化粧合板7ヶ所	36		
硝子		型板強化 t=4		型板強化 t=4 / アルミハスル		透明強化 t=4		透明強化 t=4		透明強化 t=4			
金物		付属金物一式		付属金物一式		付属金物一式		付属金物一式		付属金物一式			
錠類		クレセント		クレセント		クレセント		クレセント		リバー錠			
握手		振込引手		振込引手		振込引手		振込引手		戸車、取手、レール			
額縁													
備考		【ブレース部消防開口面積】 1階: (0.44+0.79) × 0.799/2=0.491385 0.49 × 2ヶ所=0.98		【ブレース部消防開口面積】 1階: (0.44+0.79) × 0.799/2=0.491385 0.49 × 2ヶ所=0.98 2階: (0.44+0.79) × 0.595/2=0.365925 0.36 × 2ヶ所=0.72									

工事名	岡山市立岡南小学校南校舎棟長寿命化改修ほか工事			No.	A-08		
図面	建具表			冊	A1-1/50		
				頁	A3-1/100		
建築	岡山市 都市整備局 住宅・建築部 公共建築課	令和7年3月	担当者	株式会社 綜合設計	岡山県知事登録第385905号 井上 統一郎		
	担当課長	課長補佐	係長	課員	〒701-0145 岡山市北区今保199-7		
設備				担当者	承認	検印	製図
							TEL: 086-241-9082 FAX 086-241-9493

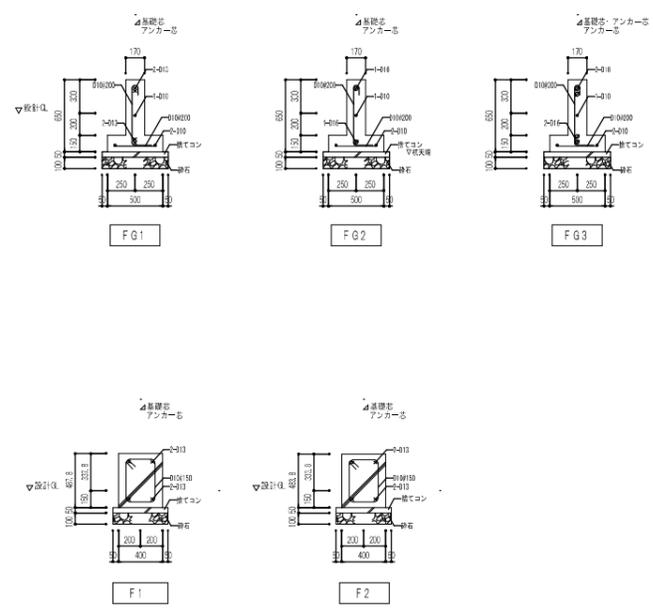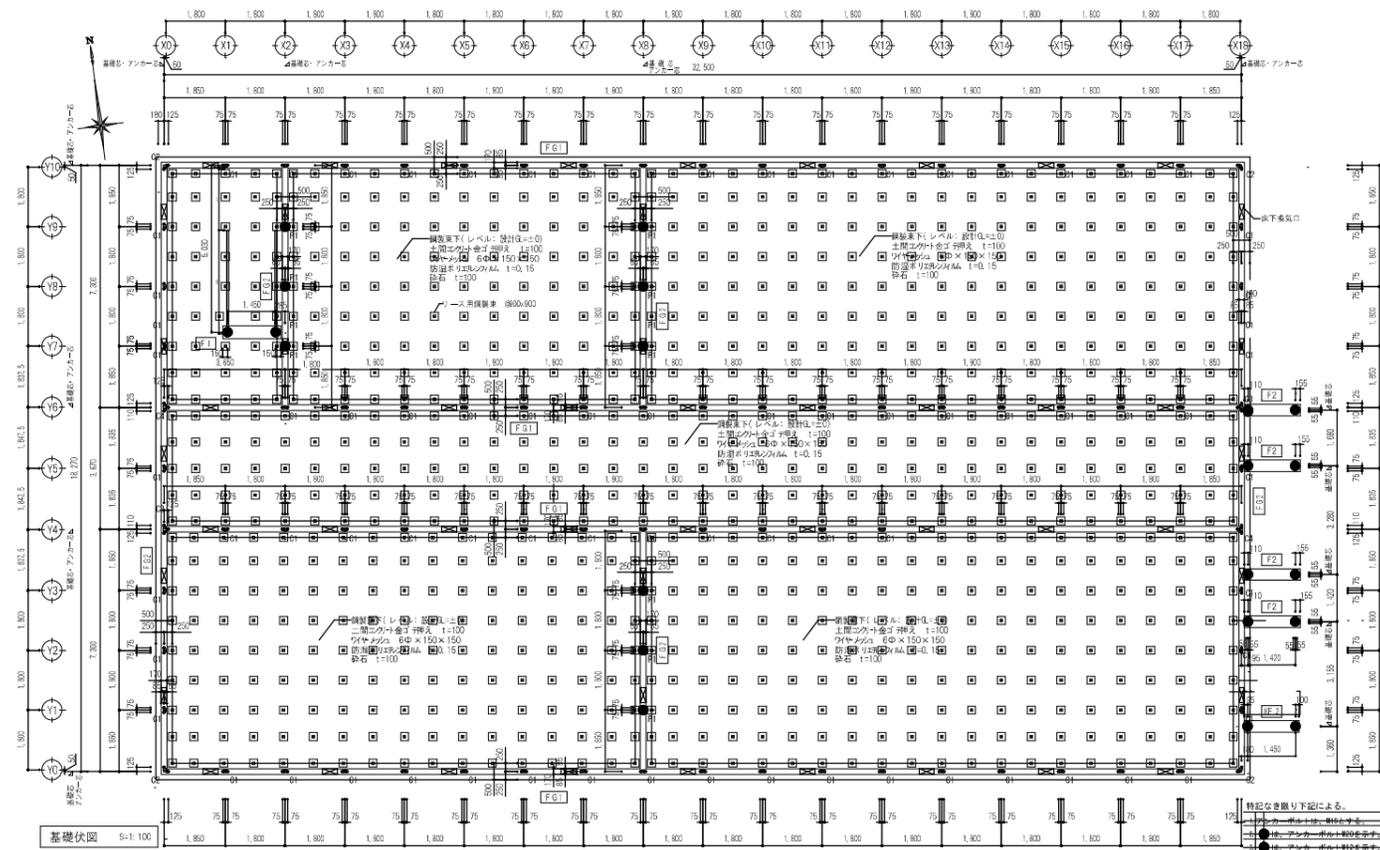

M7.0 A BOLT M7.0 L=500 (SFR400E) 実径数 φ6@112	
M7.6 A BOLT M7.6 L=400 (SFR400E) 実径数 φ6@110	
M7.2 A BOLT M7.2 L=410 (SS400)	

設計地耐力
 長軸 30kN/m²
 短軸 10kN/m²
 使用材料
 普通コンクリート (高炉製 標準)
 鉄筋 Fc = 21 N/mm² Fm = Fc + 55k N/mm²
 ポーラー 引張強度 21 N/mm²
 捨てコン 引張強度 18 N/mm²
 スラッシュ 15mm
 鉄筋 300kg

工事名	岡山市立岡南小学校南校舎棟長寿命化改修ほか工事				N o.	A - 10		
図面	基礎伏図・基礎詳細図				縮尺	A1: 1/100・1/30 A3: 1/200・1/60		
建築	課長	課長補佐	係長	課長	制作者	株式会社 総合設計 岡山県知事登録第1910号 1級建築士登録第02328号 井上 元 〒701-0145 岡山市北区今保185-8 TEL: 086-241-9082 FAX 086-241-9493		
設備	担当課長	課長補佐	係長	課長	制作者	業種	構造	基礎