



基礎伏図 S=1/100

※ 階段部分の基礎は、それぞれ別紙参照とする。







※ 特記なきは F 1 とする。

【凡例】

 床下換気孔(110x490)を示す。

 鋼製束位置を示す。



工事名	岡山市立西小学校教育施設整備費（その2）				協同組合アゴラ			
図面	【A棟】基礎図面				地区	A1: 1/100 A3: 1/200		
N.O.	岡山市都市整備局住宅建築課公共建築課				令和	5 年 3 月		
S	課長	担当課員	課長補佐	係長	主任	課長	副課長	
001					承	認 済 認 済 認 済		

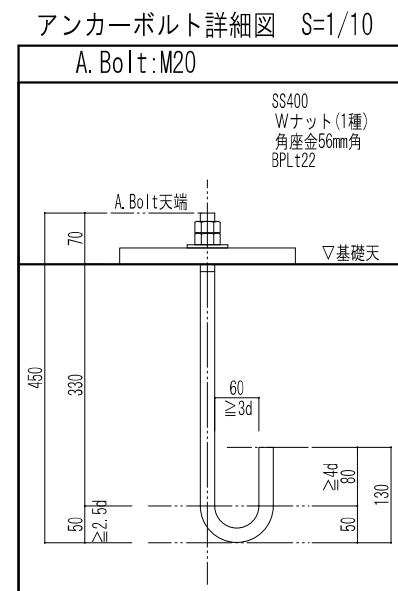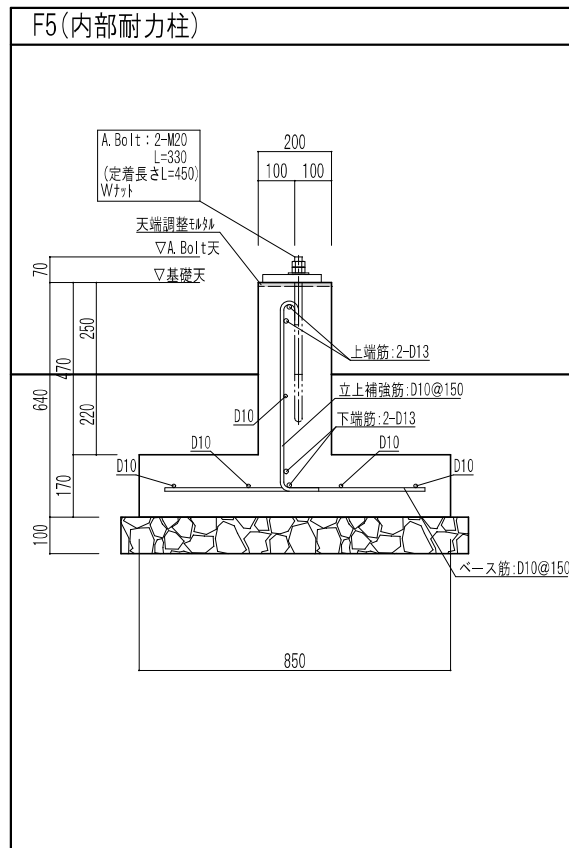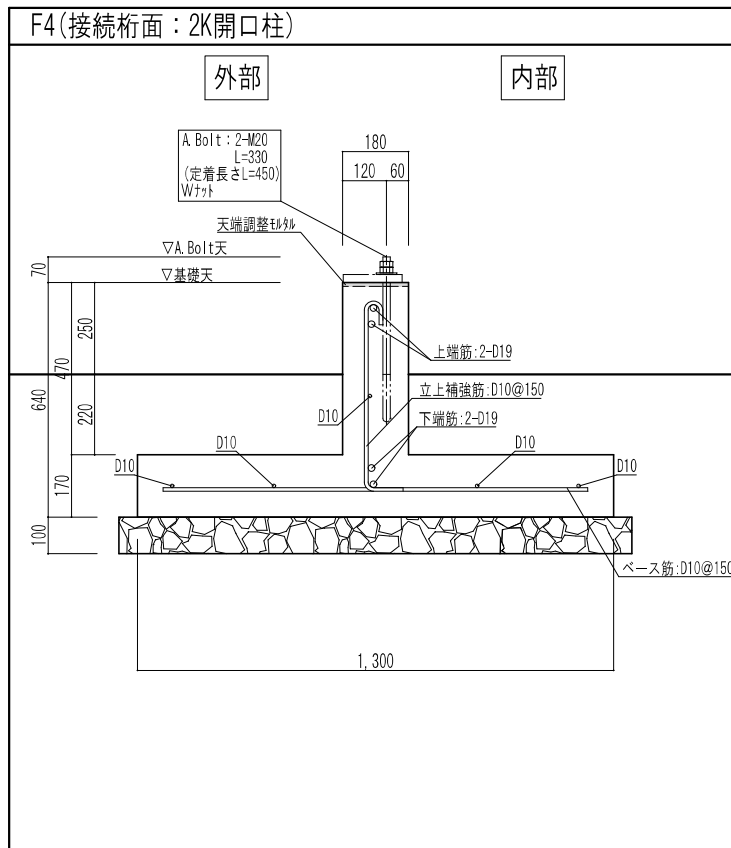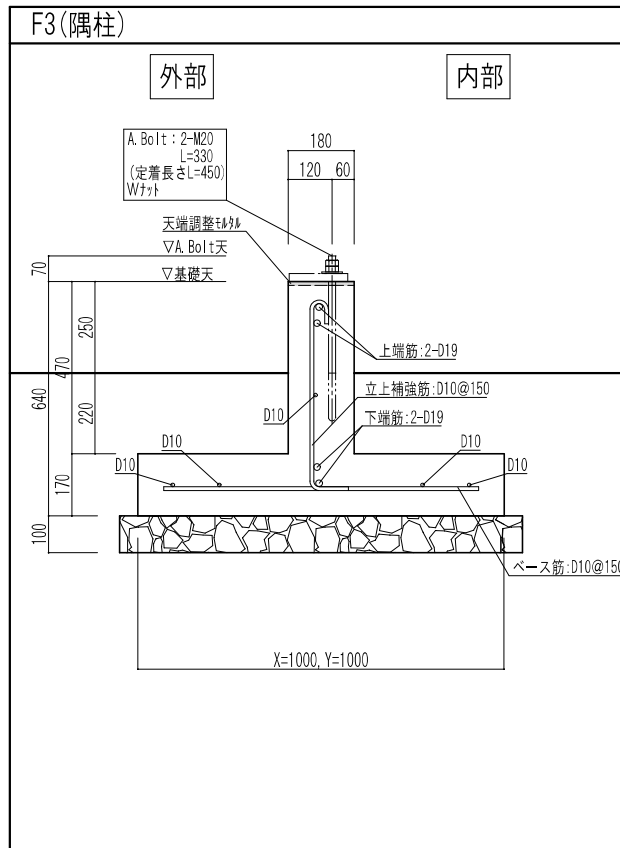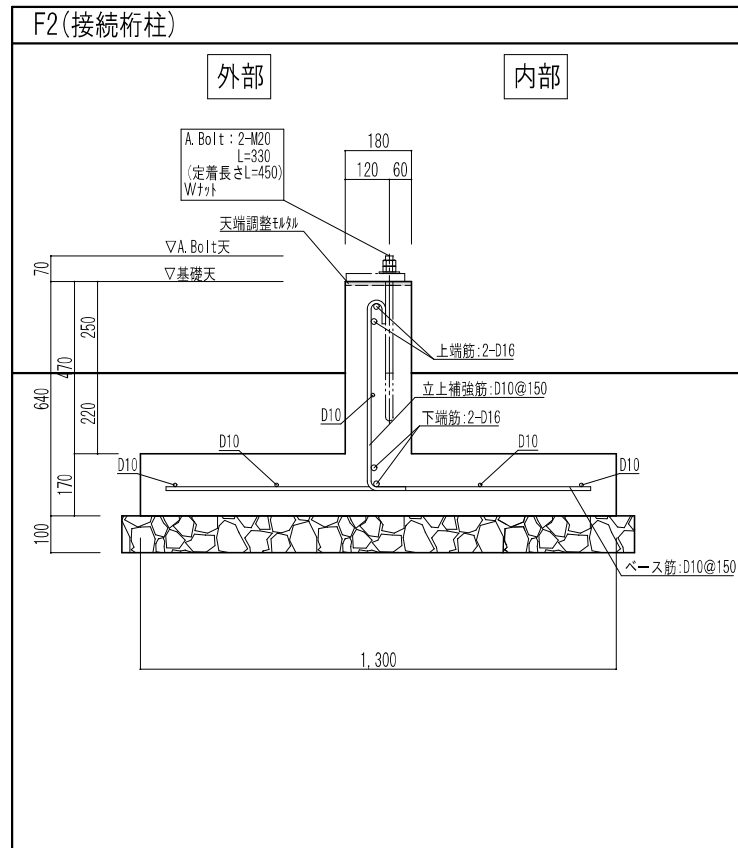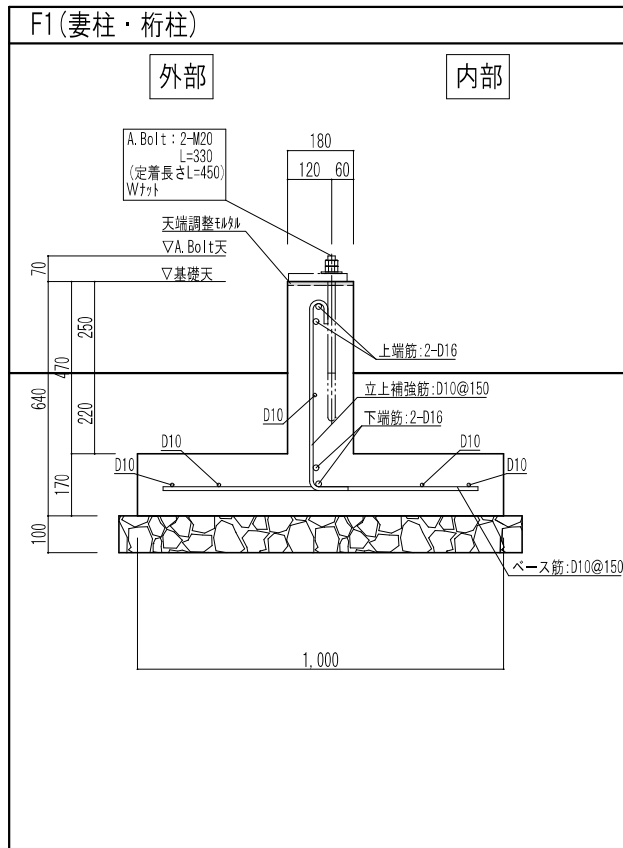


假設校舍 A 棟

工事名	岡山市立西小学校教育施設整備費（その2）	協同組合アゴラ
図面	【A棟】基礎詳細図	概 算 表 11月10日 13:12:10 小倉 孝 一般建築士事務所 小倉孝事務所1305号 岡山県大田区一橋東3丁目3番10号 海上ビル TEL.086-246-2288 FAX.086-246-2232
N.O.	岡山市都市整備局住宅建築部公共建築課	令和 7 年 3 月
S	課長 担当課長 課長候補 係長 主任 担当 担当	承認 捺印 承認 図
002		

基礎詳細図 S=1/15

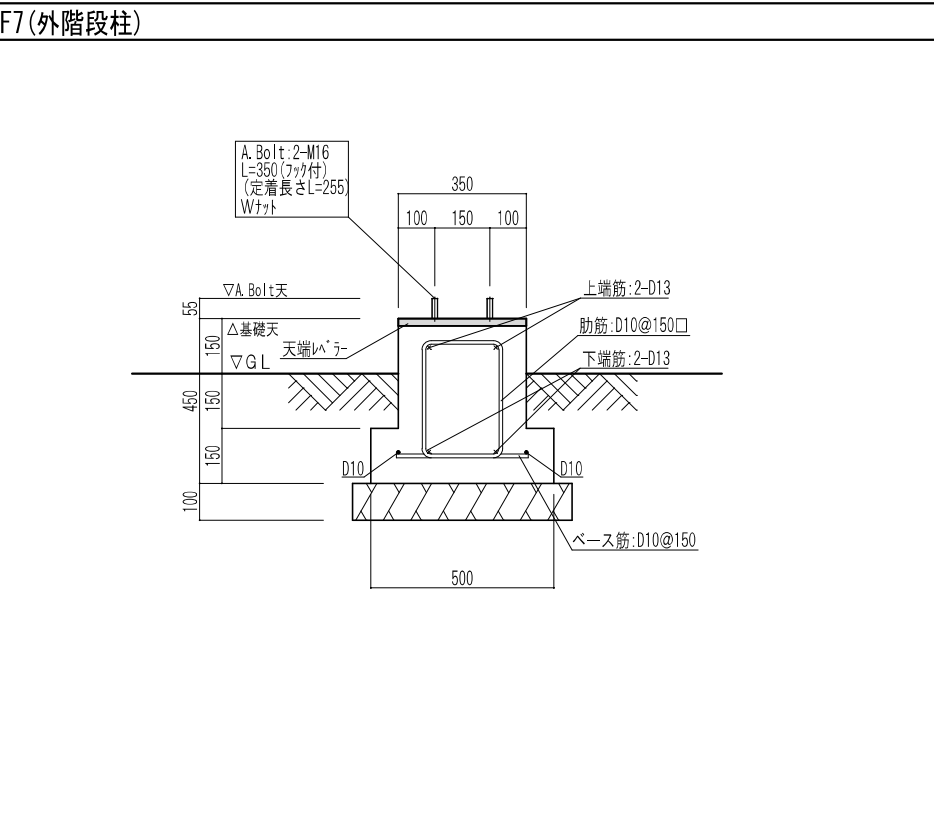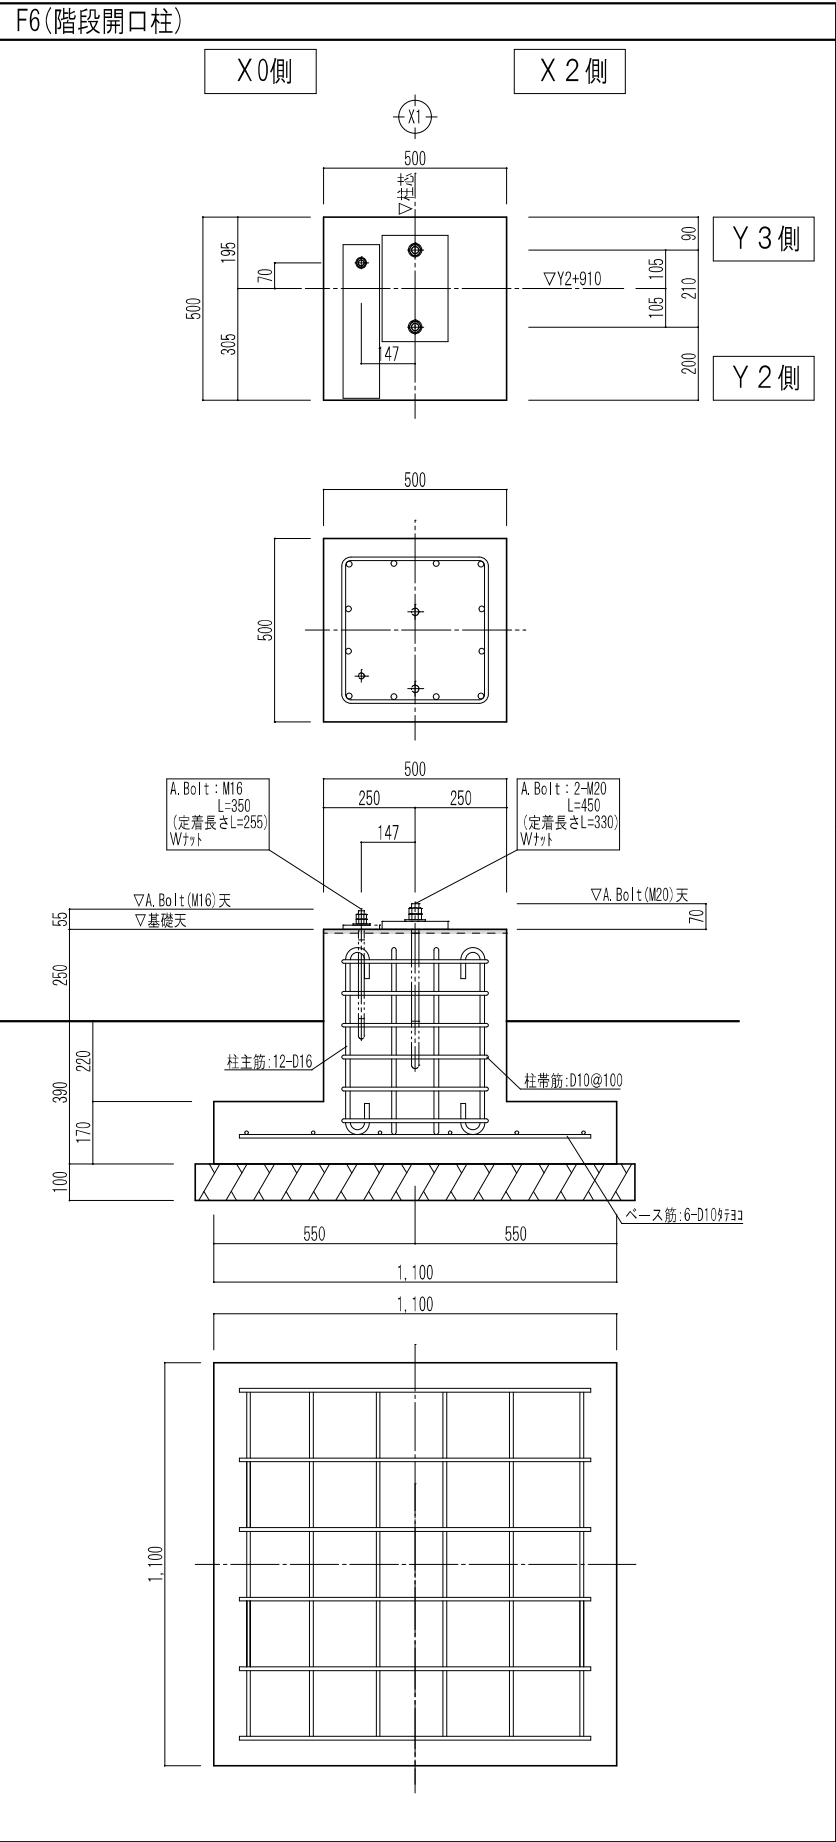


アンカーボルト詳細図 S=1/5

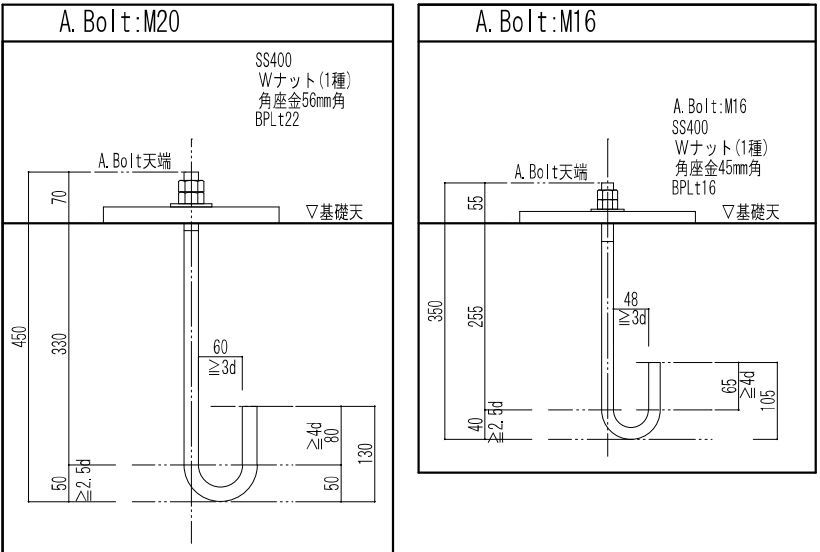

共通

工事名	岡山市立西小学校仮設校舎賃貸借（その2）				協同組合アゴラ			
図面	【A棟】基礎詳細図 2				代表理事 小寺 徹 一般建築士事務所岡山県会館事務室13051号 管理棟2F 一階建設士 第5536号 通上準建			
No.	岡山市都市整備局住宅建築部公共建築課				岡山県北谷町三丁目11番20号 TEL: 086-256-2288 FAX: 086-246-2282			
	課長	担当課長	課長補佐	係長	主任	担当	系	図
S								
003								

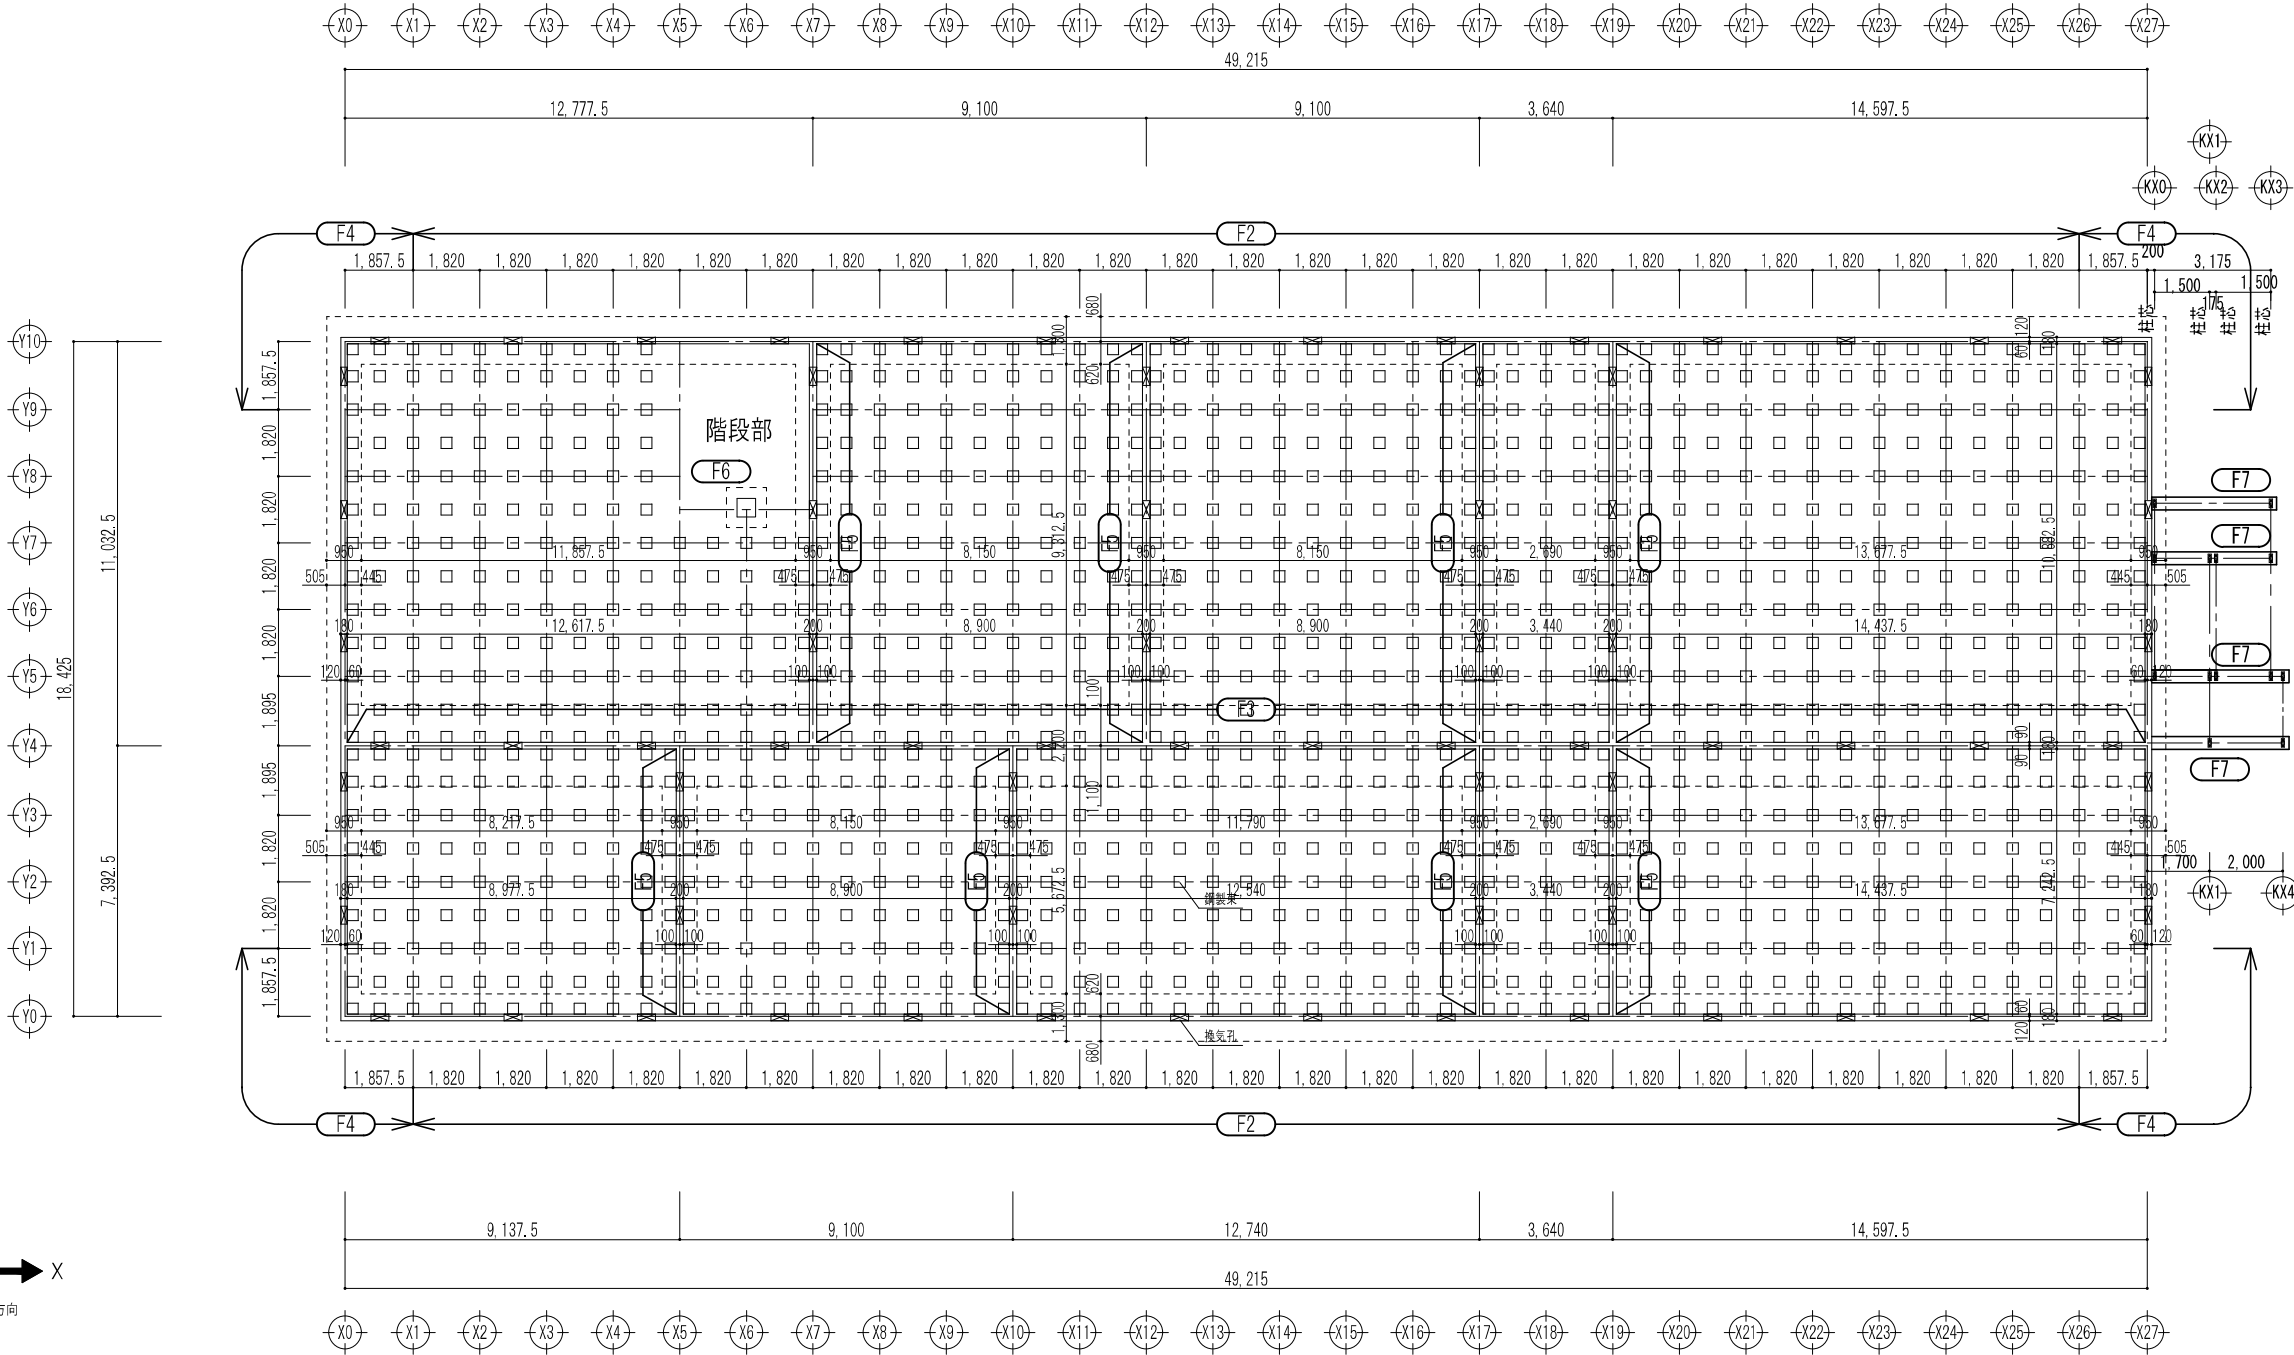

Y
↑
構造計算書
X、Y検討方向
→ X

特記事項

レディミクストコンクリート	(JIS A 5308)
コンクリート強度	21 N/mm ²
異形鉄筋	SD 295A (D16以下) (JIS G 3112) SD 345 (D19以上) (JIS G 3112)
アンカーボルト	SS400 JIS G 3101 材料強度 400 N/mm ²
許容地耐力	30 kN/m ² (仮定)

基礎伏図 S=1/100

- ※ 階段部分の基礎は、それぞれ別紙参照とする。
- ※ 特記なきは F 1 とする。






【凡例】

- 床下換気孔(110x490)を示す。
- 鋼製束位置を示す。


仮設校舎B棟

工事名	岡山市立西小学校仮設校舎賃貸借（その2）					協同組合アゴラ				
図 面	【B棟】1階平面図					増 尺	A1:1/100 A2:1/200	代表理事 小寺 徹 一般建築士事務所岡山県印事登録第13551号 管理建築士 一級建築士 第5539号 浦上孝雄 岡山市北区野田三丁目11番20号 TEL 086-236-2288 FAX 086-246-2282		
N o .	岡山市都市整備局住宅建築部公共建築課 令和 5 年 3 月					課 長	担当課長	課長補佐	係 長	主 任
A						図 章	素 部	検 査	製 図	
009										

基礎詳細図 S=1/15

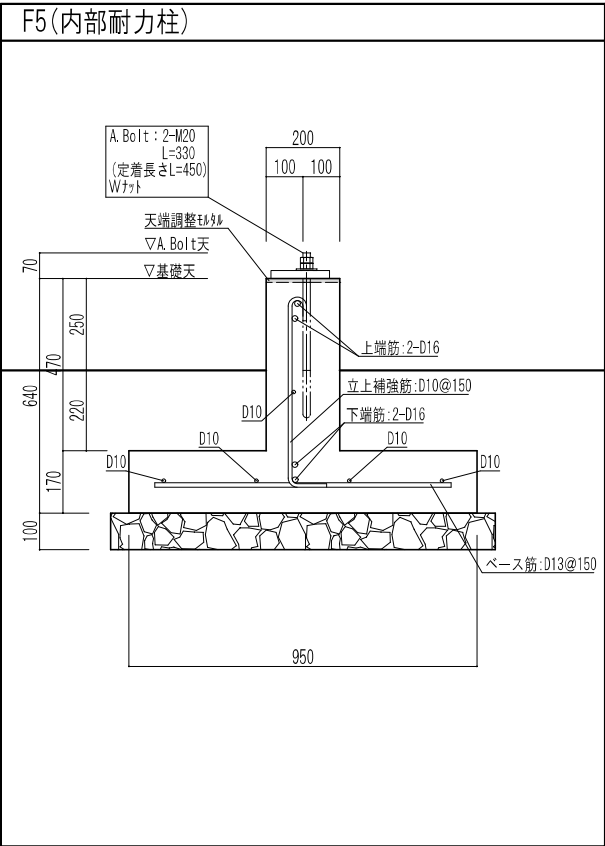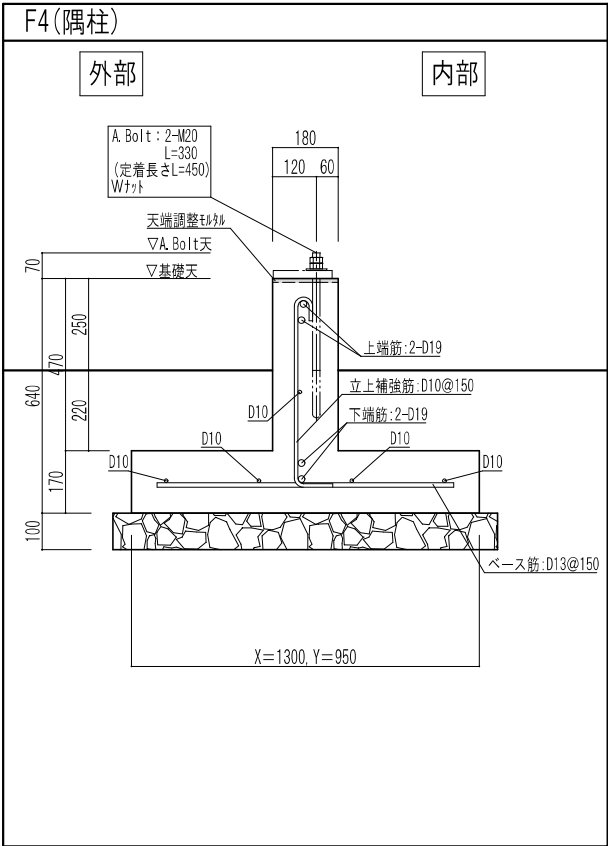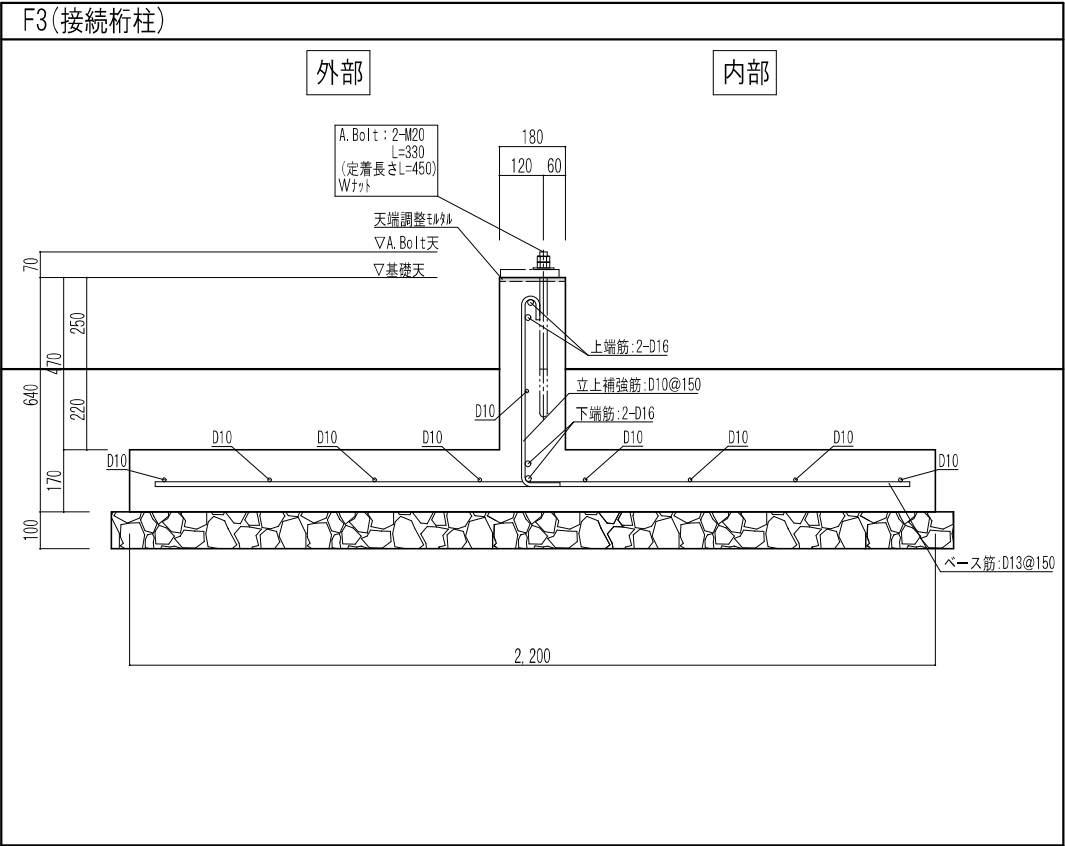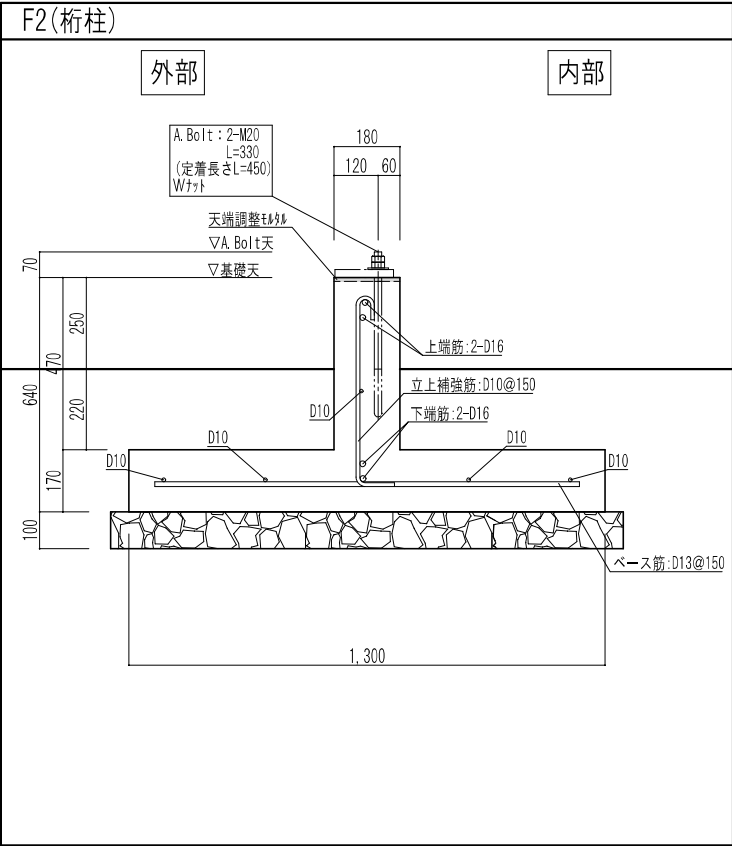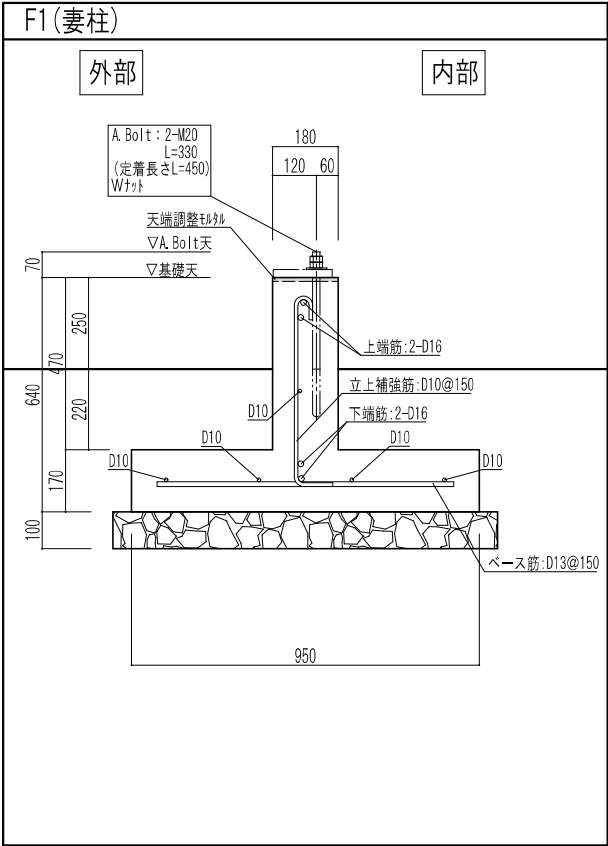



アンカーボルト詳細図 S=1/10

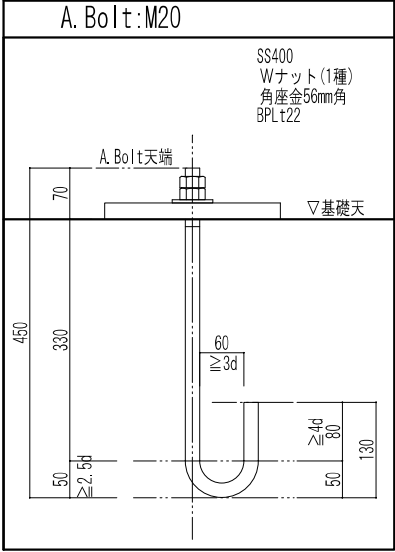


仮設校舎B棟

工事名	岡山市立西小学校仮設校舎賃貸（その2）				協同組合アガラ			
図面	【B棟】基礎詳細図1				代表理事 小寺 徹			
No.	岡山市都市整備局住宅建設部公共建築課				一般建築士事務所岡山県印事登録第13551号			
	令和 5 年 3 月				岡山市北區野田三丁目11番20号			
S	課長	担当課長	課長補佐	係長	主任	担当	承認	検閲
002								

基礎詳細図 S=1/10

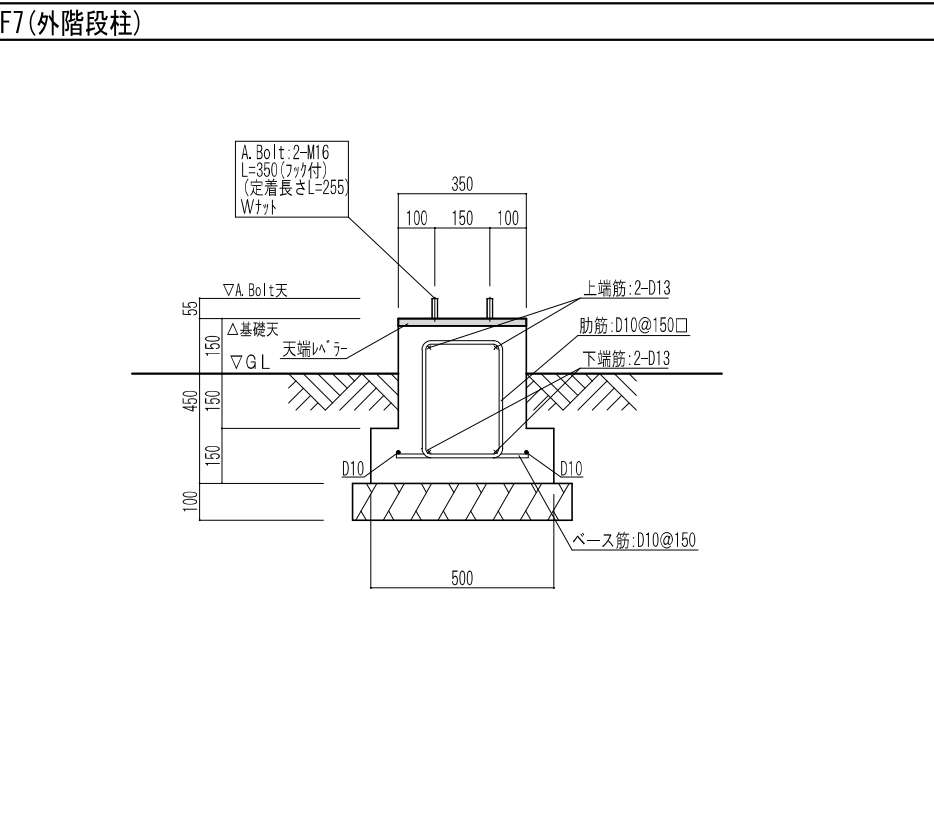
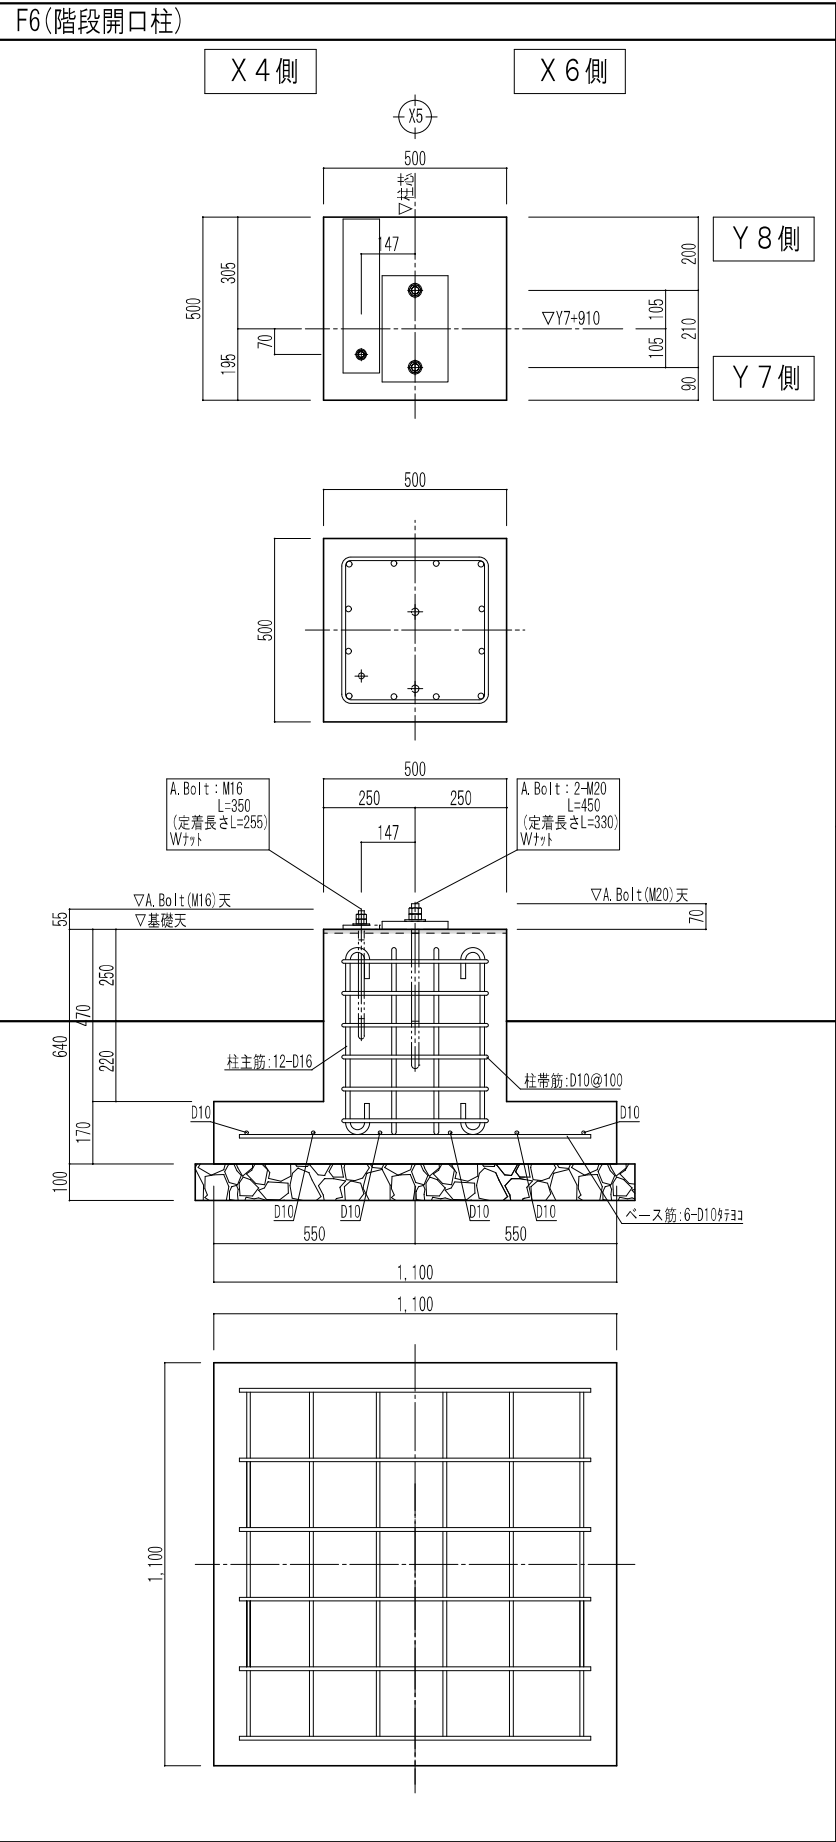


アンカーボルト詳細図 S=1/5

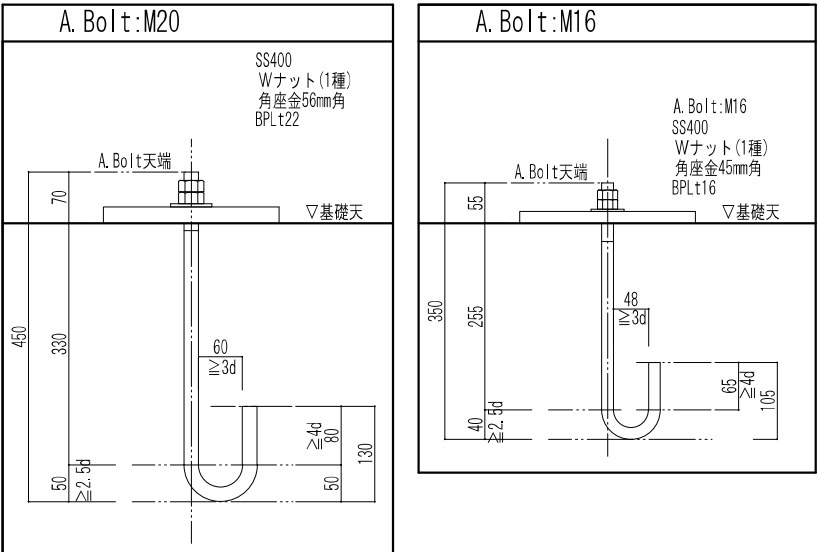


仮設校舎B棟

工事名	岡山市立西小学校仮設校舎賃貸借（その2）				協同組合アゴラ			
図面	【B棟】基礎詳細図 2			増訂 A1: 1/10 5 A3: 1/20 10	代表理事 小寺 徹 一般建築士事務所岡山県印事登録第13551号 管理棟長 一橋建設士 第5536号 浦上孝雄 岡山市北区野田三丁目11番20号 TEL 086-236-2288 FAX 086-246-2282			
N.O.	岡山市都市整備局住宅建設部公共建築課 令和 5 年 3 月				課長	担当課長	課長補佐	係長
S								
006								

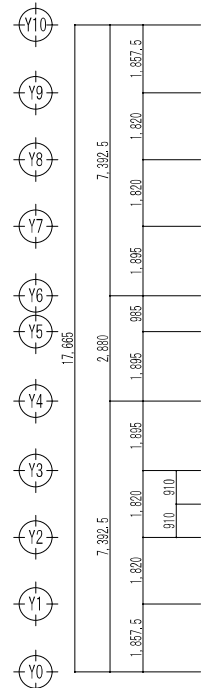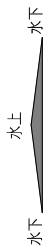



Y10	Y9	Y8	Y7	Y6	Y5	Y4	Y3	Y2	Y1	Y0
17,685										
7,392.5			2,880			7,392.5				
1,857.5	1,820	1,820	1,820	1,820	1,820	1,820	1,820	1,820	1,820	1,857.5
							910	910		

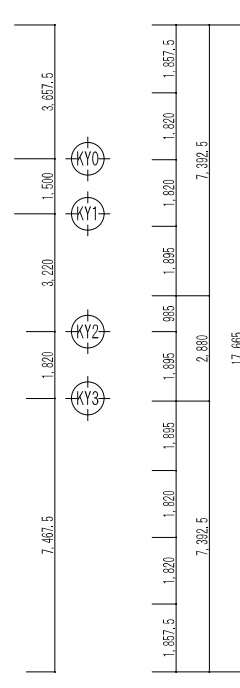

—... は、水平ブレースを示す。
 は、柱ブレース位置を示す。
 は、梁下柱を示す。

部 材 リ ス ト						
符 号	部 材	材 質				
2C1	リブ H=75×90×15×3, 2×3, 2	SMH400L				
2C2	リブ H=75×90×15×3, 2×3, 2	SMH400L				
	+2□-75×45×3, 2	STRK400				
C3	リブ H=75×90×15×3, 2×3, 2	SSC400				
	+2□-75×45×3, 2	STRK400				
2C4	2□-75×45×15×3, 2	SSC400				
	+□-75×75×2, 3	STRK400				
2C5	リブ H=75×90×15×3, 2×3, 2	SSC400				
	+2□-75×45×3, 2	STRK400				
2C6	2□-75×45×15×2, 3	SSC400				
	+2□-75×75×2, 3	STRK400				
2C7	リブ H=75×90×15×3, 2×3, 2	STRK400				
RG1	H-248×124×5×8	SS400	GPL-6	中々' 1	3-M16	
RG2	□-100×50×5×7, 5	SS400		中々' 1	2-M12	
RG3	H-398×149×5, 5×8	SS400	GPL-6	中々' 1	3-M16	
V1 H=550	上下弦材: 2□-75×75×7×3, 2	STRK400	GPL-6	中々' 1	3-M16	
	ラチス材: □-75×75×7×3, 2	STRK400				
r	C-75×45×15×2, 3	SSC400	GPL-4.5	中々' 1	2-M12	
B1	C-75×45×15×2, 3	SSC400		中々' 1	1-M12	
B2	C-75×45×15×2, 3	SSC400		中々' 1	1-M12	
B3	C-75×45×15×2, 3	SSC400	GPL-4.5	中々' 1	2-M12	
水戸ブレース	1-M12 (2ヶ-1ヶ, 7ヶ)	SMR400B	* 1ヶ (強度区分10, 9)	1-M16		
柱ブレース	1-M14 (2ヶ-1ヶ, 7ヶ)	SMR400B			* 1ヶ (強度区分10, 9)	1-M16
2C8	□-75×75×2, 3	STRK400				
RG5	H-150×75×5×7	SS400	GPL-6	中々' 1	2-M16	

※ボルトは、スプリングワッシャーにて戻り止めとする。

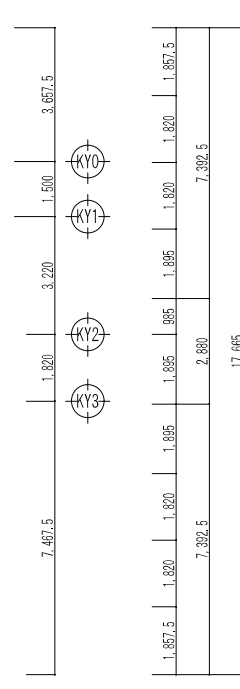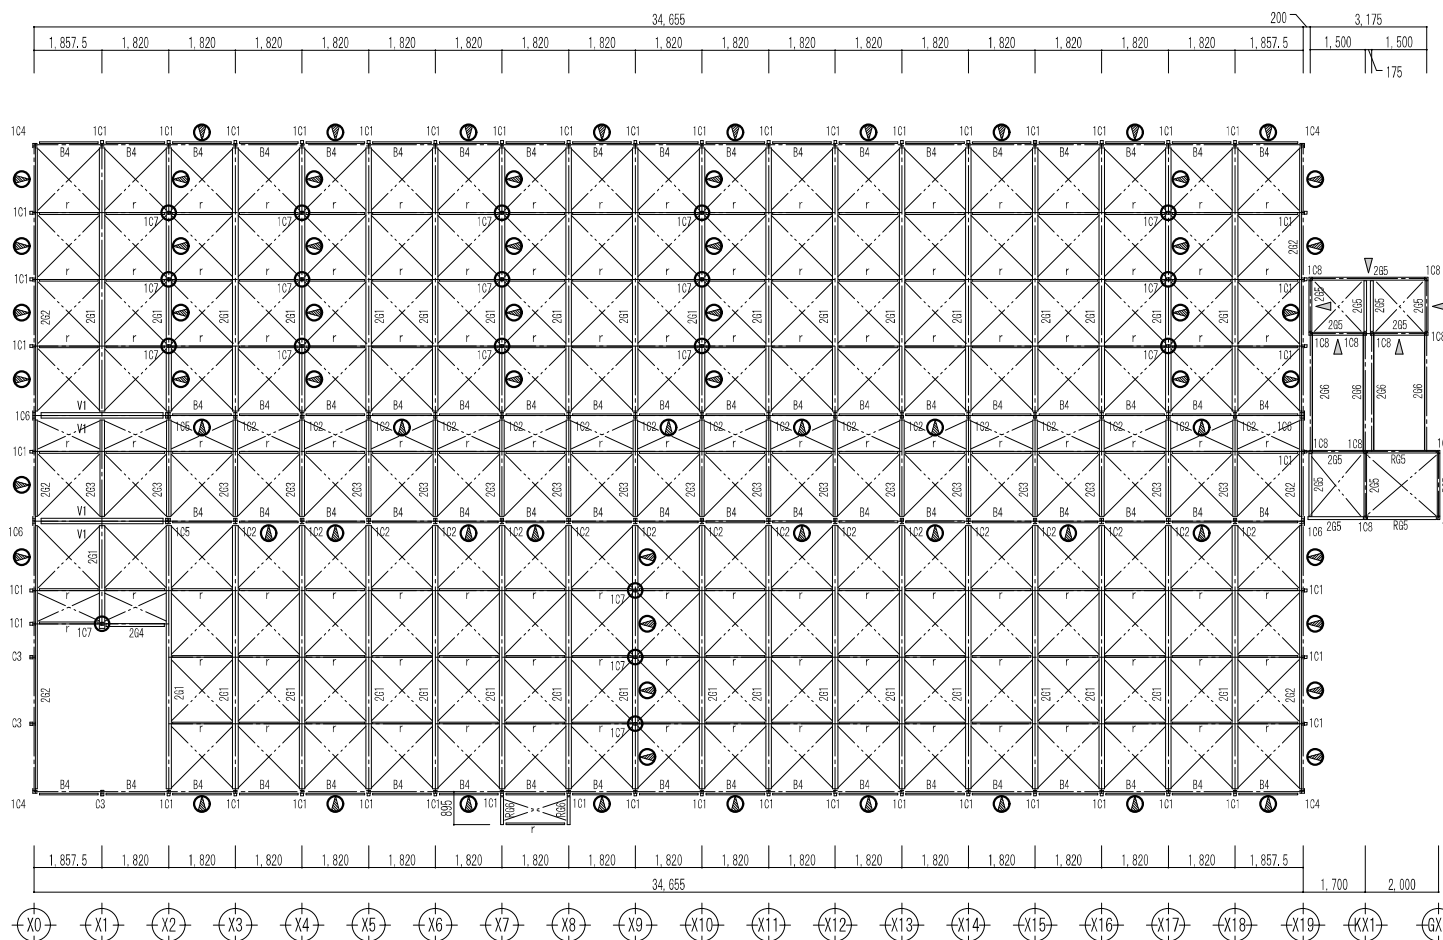



— --- は、水平ブレースを示す。
 は、柱ブレース位置を示す。
 は、梁下柱を示す。

部 材 リ ス ト						
符号	部 材		材 質			
1C1	1/2" H-75x90x15x3, 2x3, 2 + □-75x75x3, 2		SNH400L STRK400	BPL-22	A Bolt	2-M20
1C2	1/2" H-75x90x15x3, 2x3, 2 + 2□-75x45x3, 2		SNH400L STRK400	BPL-22	A Bolt	2-M20
C3	1/2" H-75x90x15x3, 2x3, 2 + 2□-75x45x3, 2		SSC400 STRK400	BPL-22	A Bolt	2-M20
1C4	2□-75x45x15x3, 2 + □-75x75x2, 3		SSC400 STRK400	BPL-22	A Bolt	2-M20
1C5	1/2" H-75x90x15x3, 2x3, 2 + 4□-75x45x3, 2		SSC400 STRK400	BPL-22	A Bolt	2-M20
1C6	2□-75x45x15x3, 2 + 2□-75x75x2, 3		SSC400 STRK400	BPL-22	A Bolt	2-M20
1C7	2□-75x45x3, 2		STRK400	BPL-22	A Bolt	2-M20
2G1	H-248x124x5x8		SS400	GPL-6	中 8" 4	3-M16
2G2	□-100x50x5x7, 5		SS400	GPL-6	中 8" 4	2-M12
2G3	H-388x149x5, 5x8		SS400	GPL-6	中 8" 4	3-M16
2G4	□-150 x 75 x 6.5 x 10		SSC400	GPL-6	中 8" 4	2-M12
V1	上下弦材：2□-75×75×5×3, 2		STRK400			
H-550	ラテス材：□-75×75×5×3, 2		STRK400	GPL-6	中 8" 4	3-M16
r	C-75x45x15x3, 2		SSC400	GPL-4.5	中 8" 4	2-M12
B4	C-75x45x15x3, 2		SSC400	GPL-4.5	中 8" 4	2-M12
水平ブレース	1-M12 (3-2-1/2" 7x7)		SNR400B	ブレース	4" 4	(強度区分10, 9) 1-M16
柱ブレース	1-M18 (3-2-1/2" 7x7)		SNR400B	ブレース	4" 4	(強度区分10, 9) 1-M20
1C8	□-75x75x3, 2		STRK400	BPL-16	A Bolt	2-M16
2G5	H-150x75x5x7		SS400	GPL-6	中 8" 4	2-M16
2G6	PL-12		SS400	GPL-6	中 8" 4	2-M16
R65	H-150x75x5x7		SS400	GPL-6	中 8" 4	2-M16
R66	□-75x75x2, 3		STRK400	GPL-6	中 8" 4	4-M12



※ポルトは、スプリングワッシャーにて戻り止めとする。

假設校舍 A 棟



工事名	岡山市立西小学校仮設給食費貸借（その2）					協同組合アゴラ				
図面	【横】 変位図					竣工	代理店 小寺 小庵 一般建設士事務所岡山県厚狭事務所1205750 管理建築士 一般建設士 第5333号 土井 幸太郎 岡山県厚狭市厚狭1-1-1 TEL 080-245-2388 FAX 080-246-2333			
No.	岡山市都市整備局住宅建築部公共建築課					令和	7	年	3	月
S 007	課長	担当課長	課長補佐	係長	主任	担当	図	監	製	
						課				

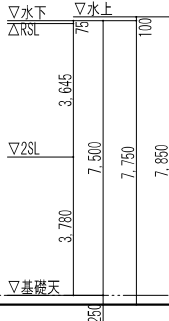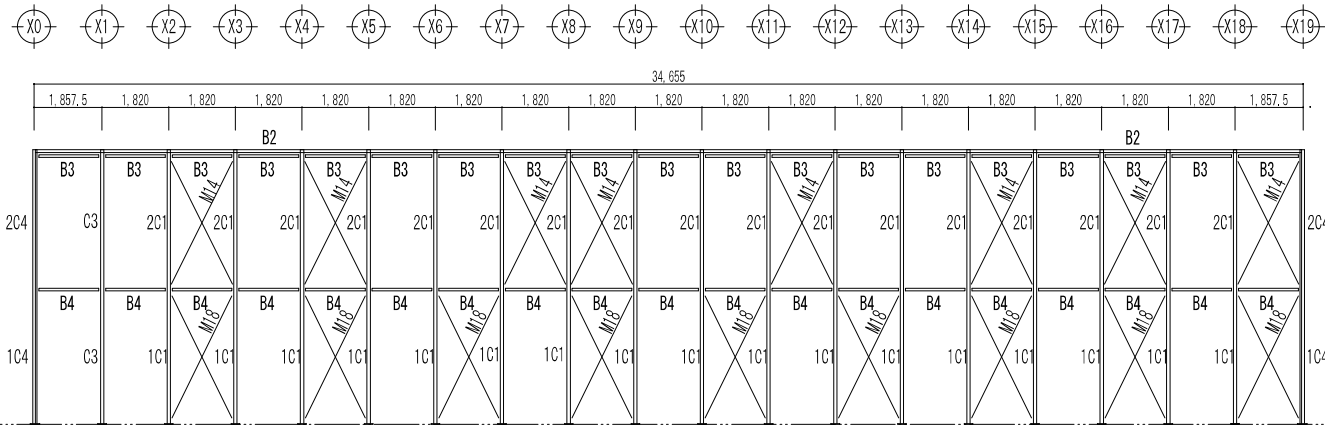



Y0通軸組図 S=1/100

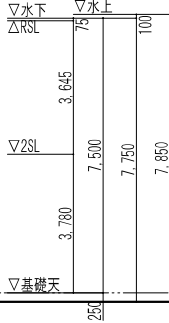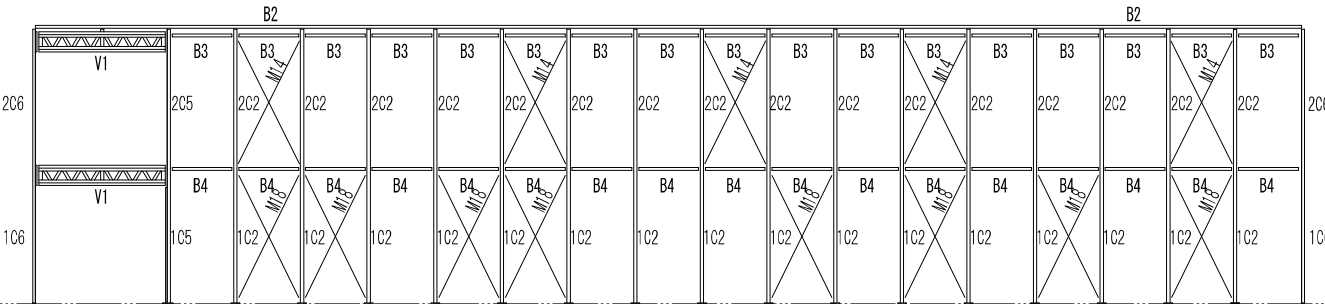

Y4通軸組図 S=1/100

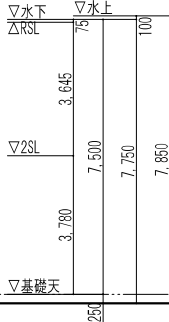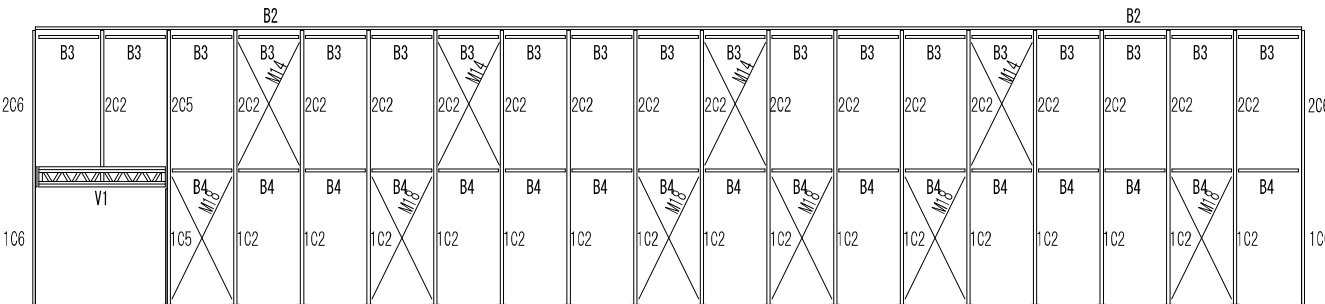


Y6通軸組図 S=1/100

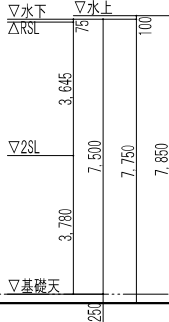
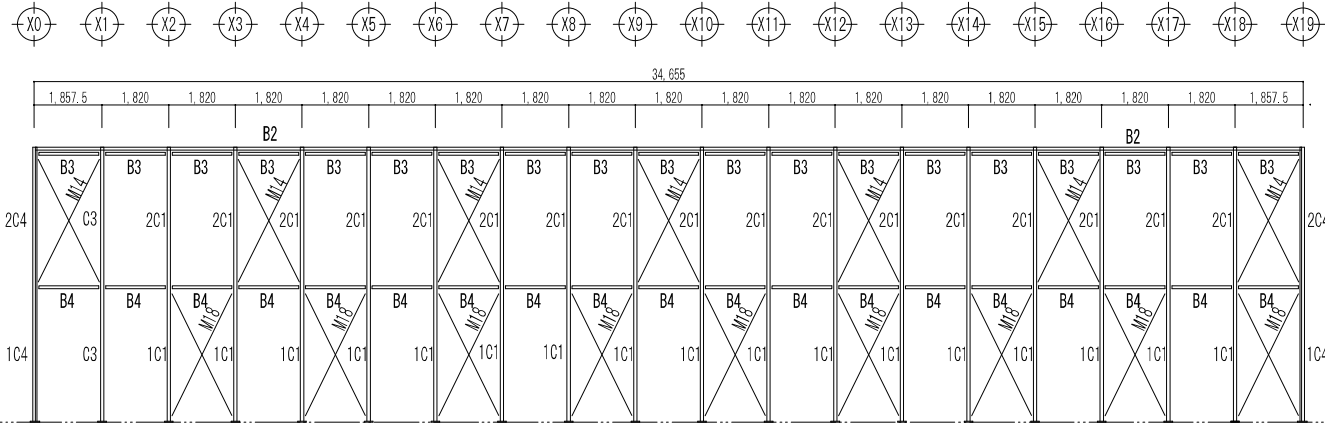


Y10通軸組図 S=1/100

仮設校舎A棟

工事名	岡山市立西小学校仮設校舎賃貸借（その2）					協同組合アゴラ			
図面	【A棟】軸組図1					縮尺	A1: 1/100 A3: 1/200		代表理事 小寺 徹 一般建築士事務所岡山県印刷事業部13551号 管理棟長 一橋建設士 第5539号 浦上幸雄 岡山市北区野田三丁目11番20号 TEL 086-246-2288 FAX 086-246-2282
No.	岡山市都市整備局住宅建設部公共建築課					令和 7 年 3 月			
S / 008	課長	担当課長	課長補佐	係長	主任	担当	家	図	


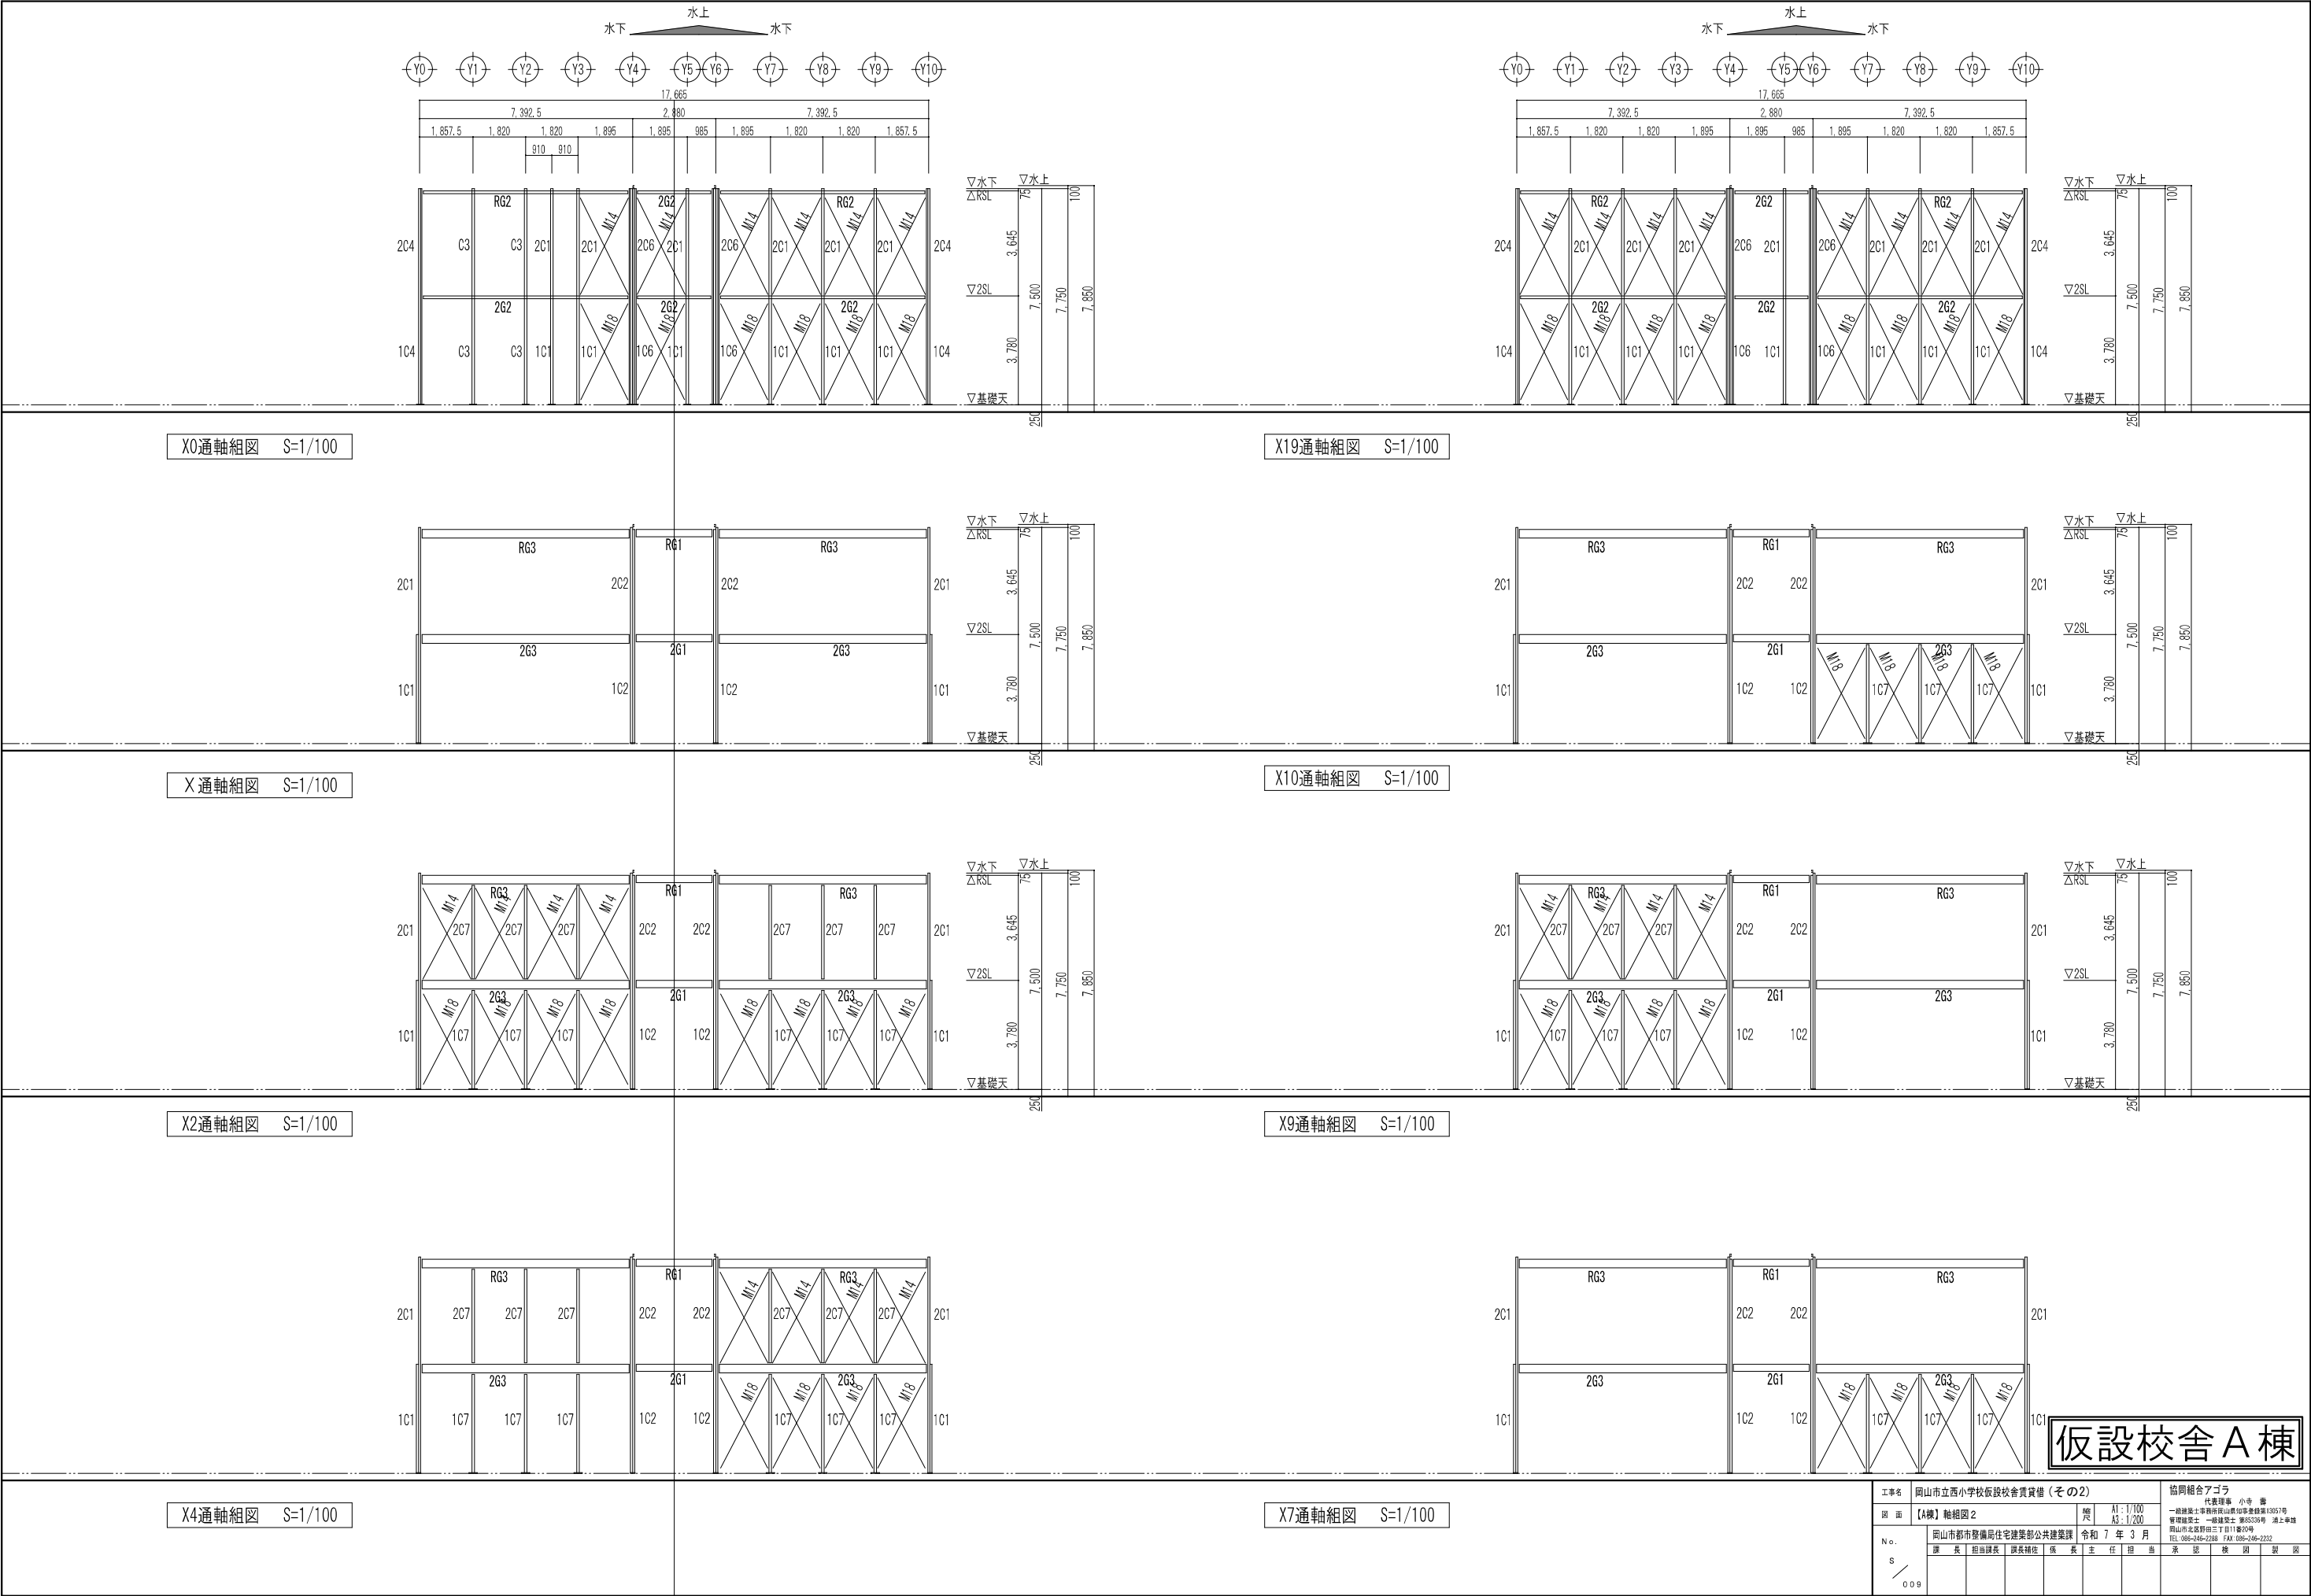


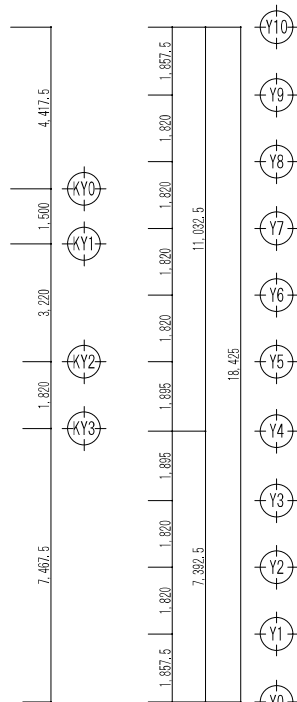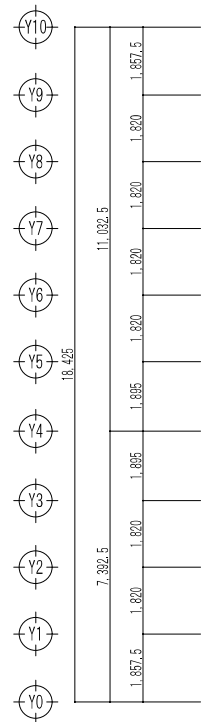



—... は、水平ブレースを示す。
 は、柱ブレース位置を示す。
 は、梁下柱を示す。

※ボルトは、スプリングワッシャーにて戻り止めとする。

工事名	岡山市立西小3校区仮設校舎資貨備（その2）				協同組合アブラ			
図面	[B様] 2階梁伏図				竣工	A1: 1/100 A3: 1/200	代表者 小寺 小徳 一般建設士事務所岡山県知事監理事務所1505/6 管理建築士 一畑建設 代表 063/5310 止上 止上 〒760-0001 岡山県岡山市北区西小3 171番地1 TEL: 086-246-2388 FAX: 086-246-2332	
No.	岡山市都市整備局住宅建築部公共建築課				令和	7	年	3
S	課長	担当主査	課長補佐	係長	主任	担当	系	図
010								

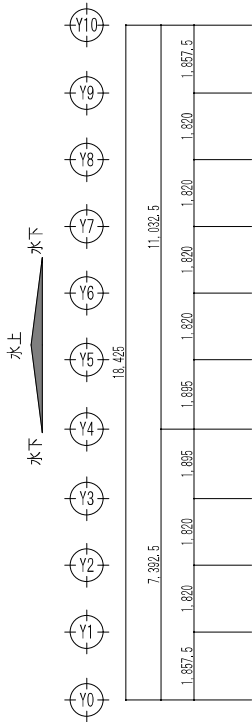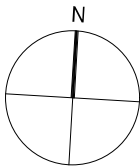

小屋梁伏図 S=1/100

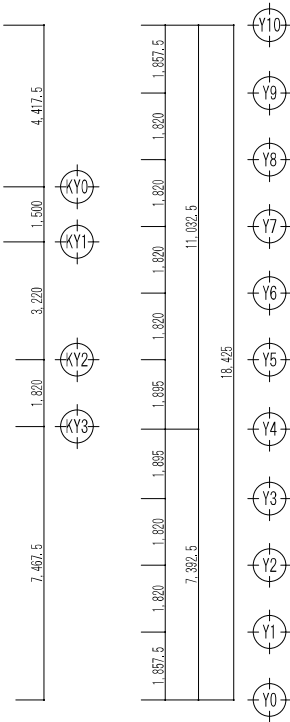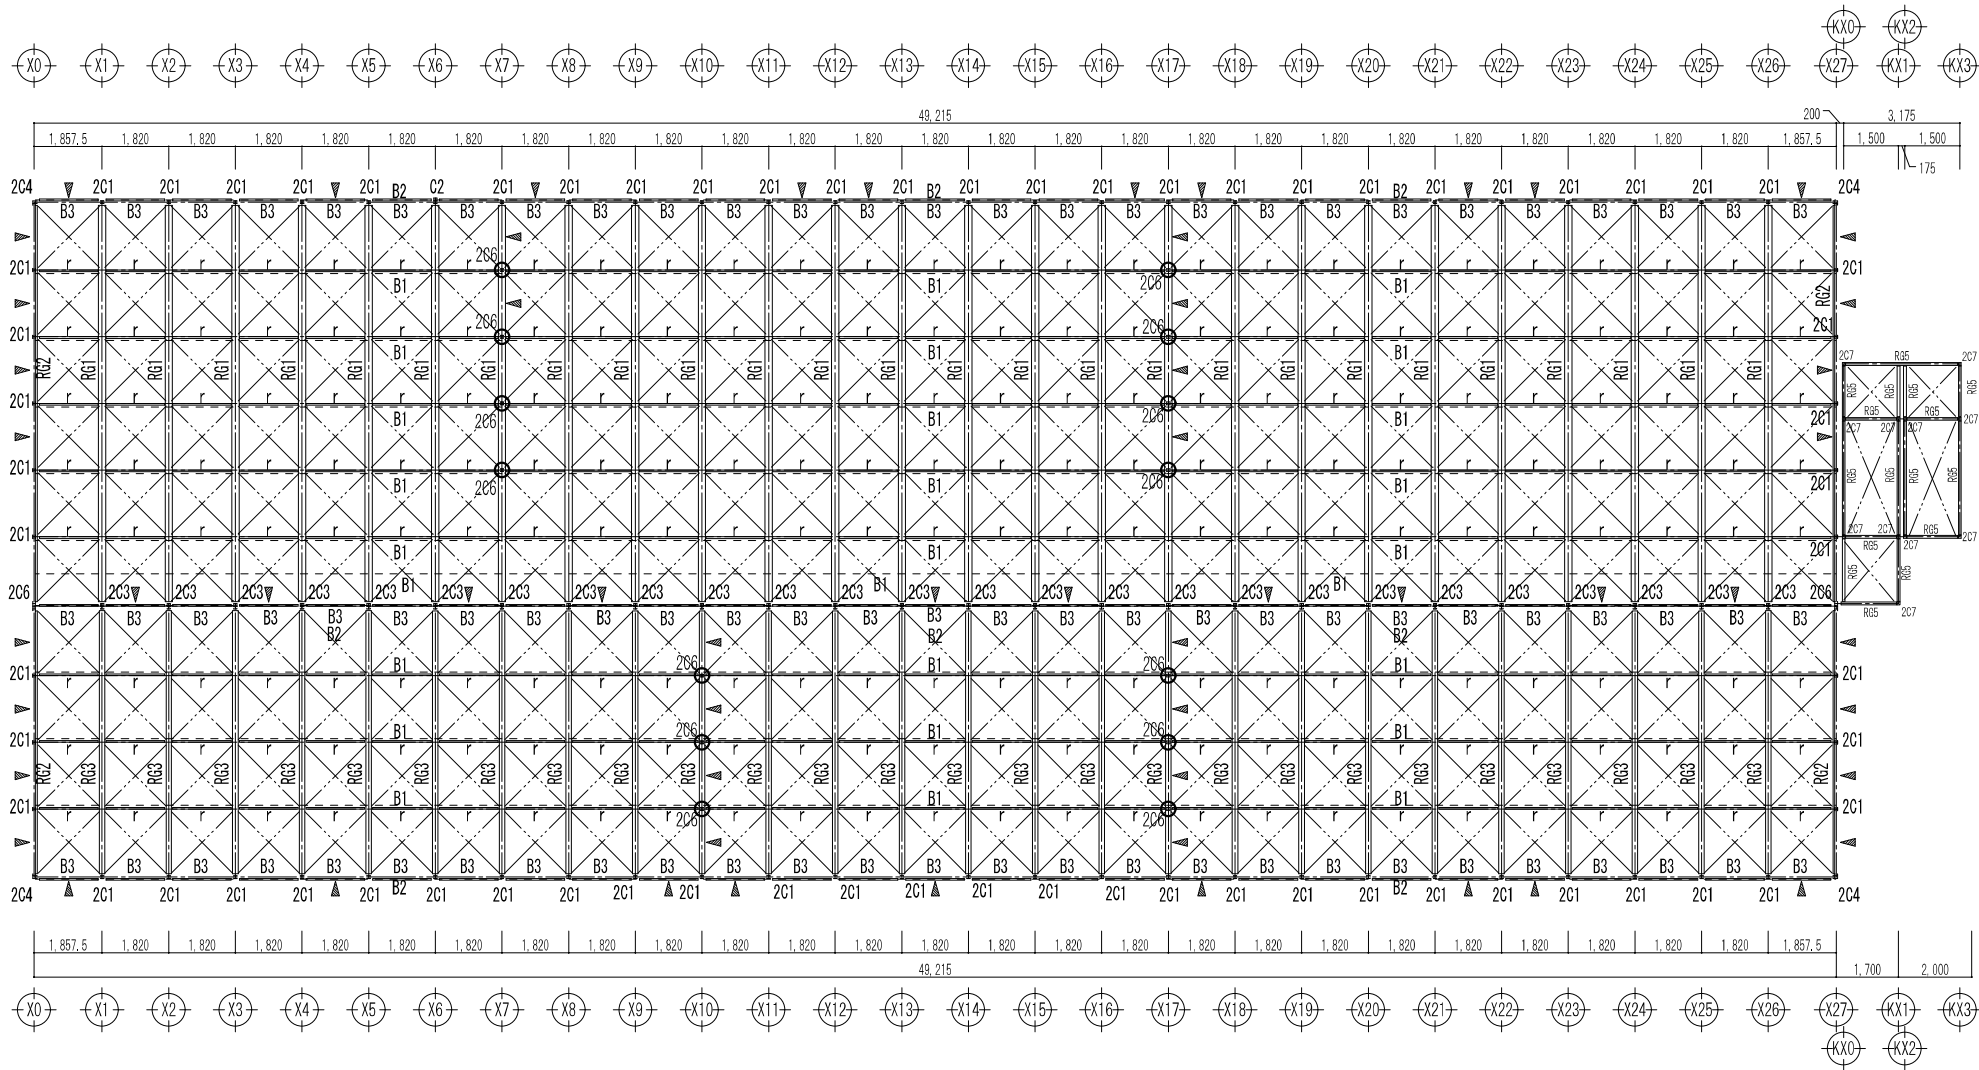




--- は、水平ブレースを示す。
▲ は、柱ブレース位置を示す。
○ は、梁下柱を示す。

部 材 リ ス ト				
符 号	部 材	材 質		
2C1	シャブ H-75x90x15x3. 2x3. 2	SWH400L		
C2	シャブ H-75x90x15x3. 2x3. 2	SWH400L		
	+2□-75x45x3. 2	STKR400		
2C3	シャブ H-75x90x15x3. 2x3. 2	SSC400		
	+2□-75x45x3. 2	STKR400		
2C4	2□-75x45x15x2. 3	SSC400		
	+□-75x75x2. 3	STKR400		
2C5	シャブ H-75x90x15x3. 2x3. 2	SSC400		
	+2□-75x45x3. 2	STKR400		
2C6	シャブ H-75x90x15x3. 2x3. 2	STKR400		
RG1	H-396x199x7x11	SS400	GPL-6	中#' 1 3-M16
	[100x50x5x7. 5	SS400		中#' 1 2-M12
RG3	H-298x149x5. 5x8	SS400	GPL-6	中#' 1 3-M16
r	C-75x45x15x2. 3	SSC400	GPL-4. 5	中#' 1 2-M12
	B1 C-75x45x15x2. 3	SSC400		中#' 1 1-M12
B2	C-75x45x15x2. 3	SSC400		中#' 1 1-M12
B3	C-75x45x15x2. 3	SSC400	GPL-4. 5	中#' 1 2-M12
水平ブレース	1-M12 (シャブ・シャブ)	SNR400B	※' 1 1 (強度区分10. 9)	1-M16
柱ブレース	1-M14 (シャブ・シャブ)	SNR400B	※' 1 1 (強度区分10. 9)	1-M16
2C7	□-75x75x2. 3	STKR400		
	H-150x75x5x7	SS400	GPL-6	中#' 1 2-M16


※ボルトは、スプリングワッシャーにて両り止めとする。

仮設校舎B棟

工事名		岡山市立西小学校仮設校舎賃貸借（その2）		協同組合アゴラ	
図面	【B棟】小屋梁伏図	縮尺	A1: 1/100 A3: 1/200	代表理事 小寺 徹	
				一般建築士事務所岡山県岡山県事務所13551号 管理棟長 一橋建設士 885538号 浦上幸雄 岡山県北区野田三丁目11番20号 TEL 086-246-2288 FAX 086-246-2232	
No.	岡山市都市整備局住宅建築部公共建築課	令和 7 年 3 月			
S	課長 担当課長 課長補佐 係長 主任 担当				
011					

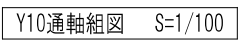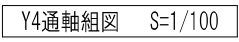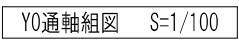


工事名	岡山市立西小學校仮設校舎資質債（その２）						協同組合アゴラ										
図面	[構] 軸組断面						規模	A1 : 1/100 A3 : 1/200	代議議員 小寺 孝一 一般建設士事務所民山県事務所建設12057号 管理建築士 一般建設士 第0533号 法人番号 代表取締役社長 佐藤 隆夫 〒719-0201 〒06-246-2388 FAX 06-246-2332								
N.O.	岡山市都市整備局住宅建築部公共建築課						令和	7	年	3	月						
S / O I 2	課長	担当課長	課長補佐	係長	主任	担当	承認 発行 訂正 製図										

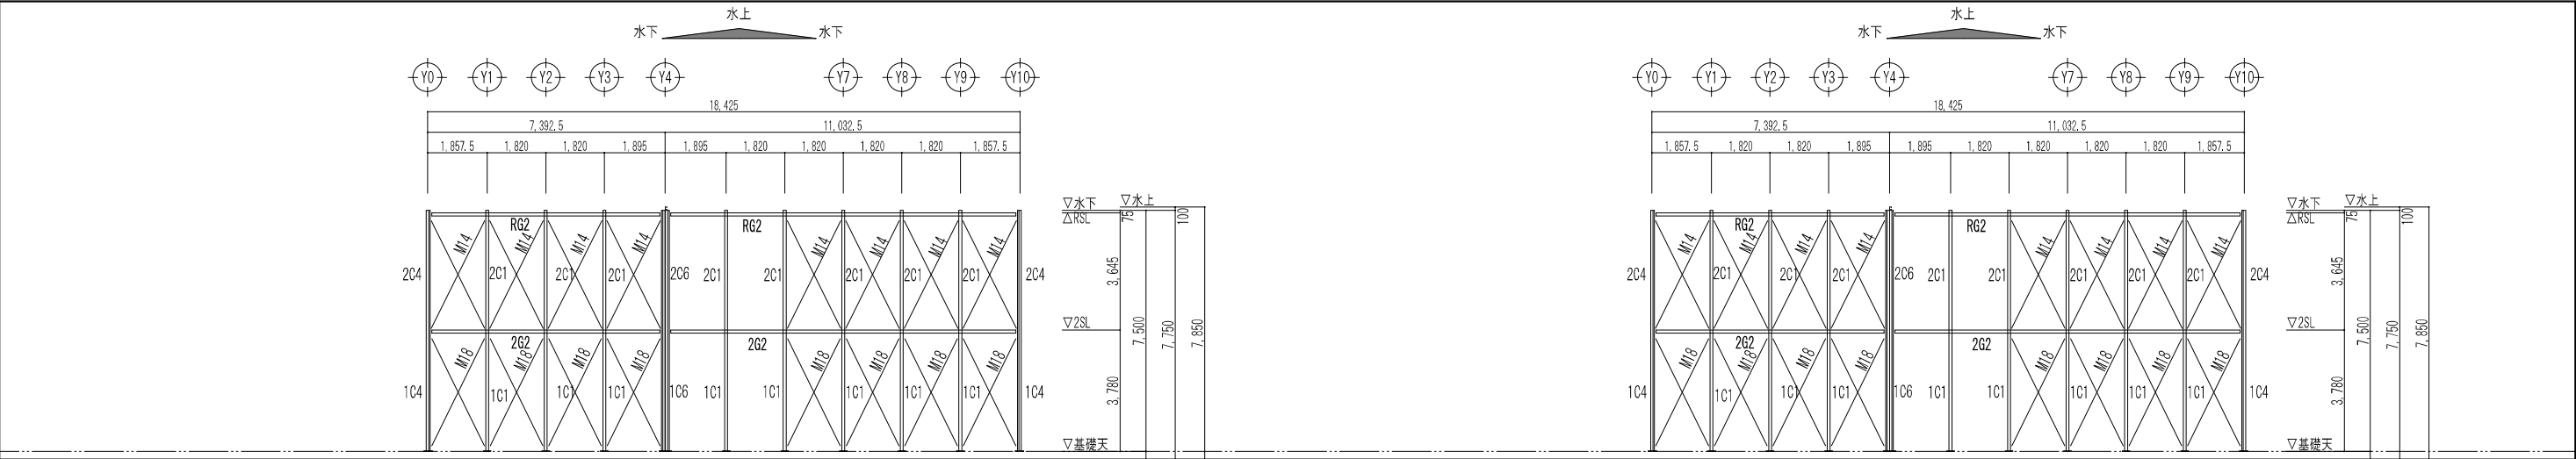


X0通軸組図 S=1/100

X27通軸組図 S=1/100

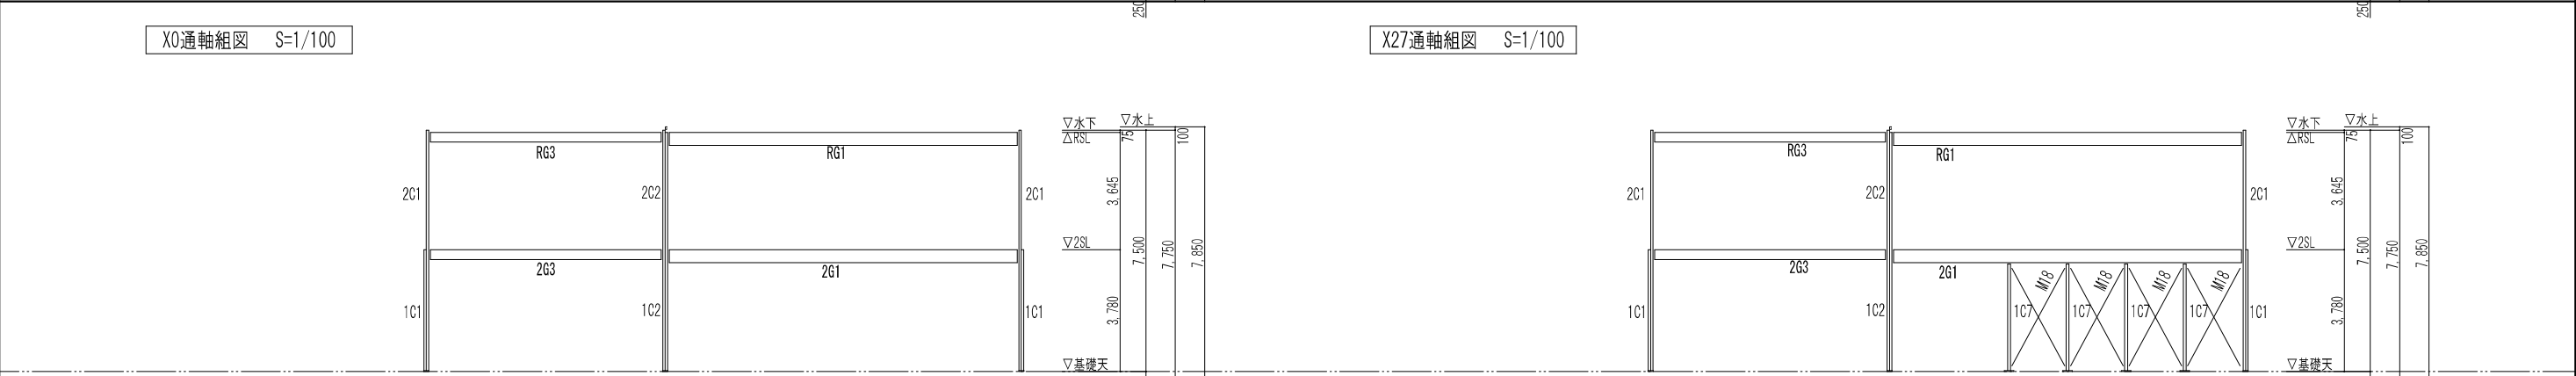


X通軸組図 S=1/100

X12通軸組図 S=1/100

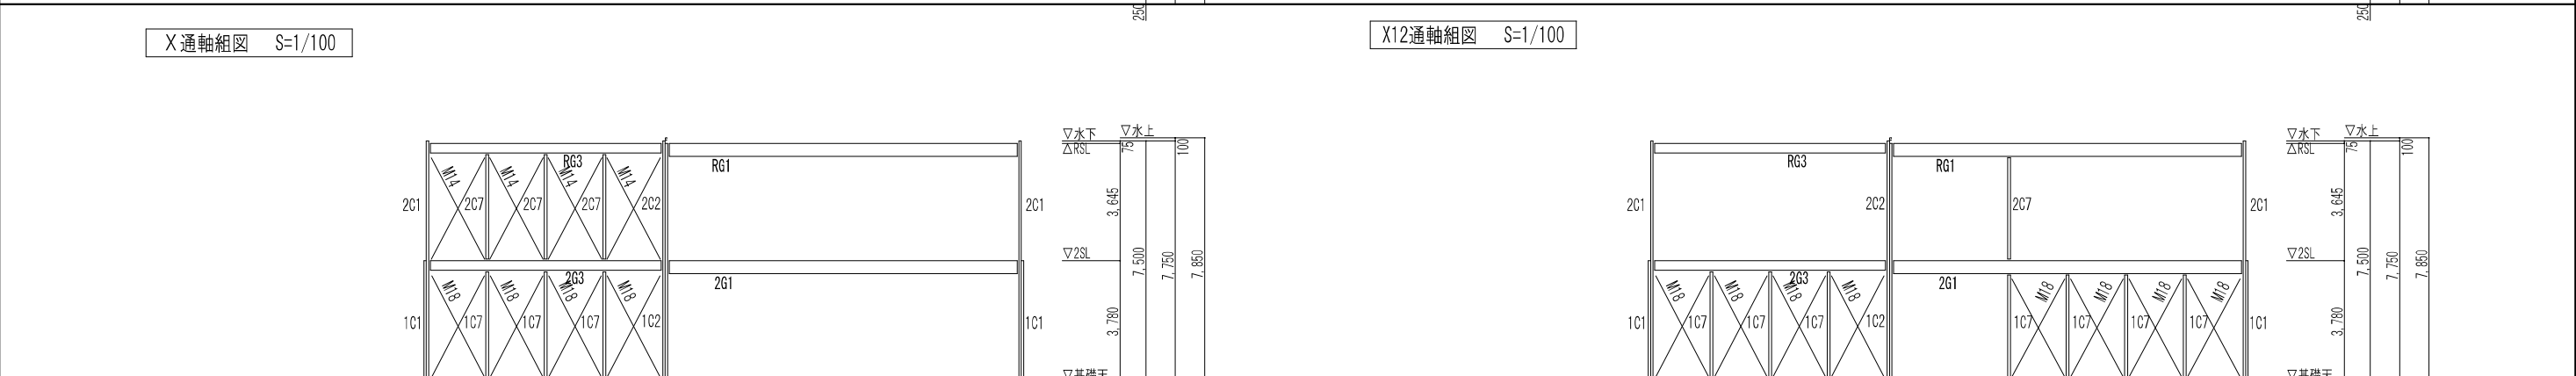

X10通軸組図 S=1/100

X19通軸組図 S=1/100

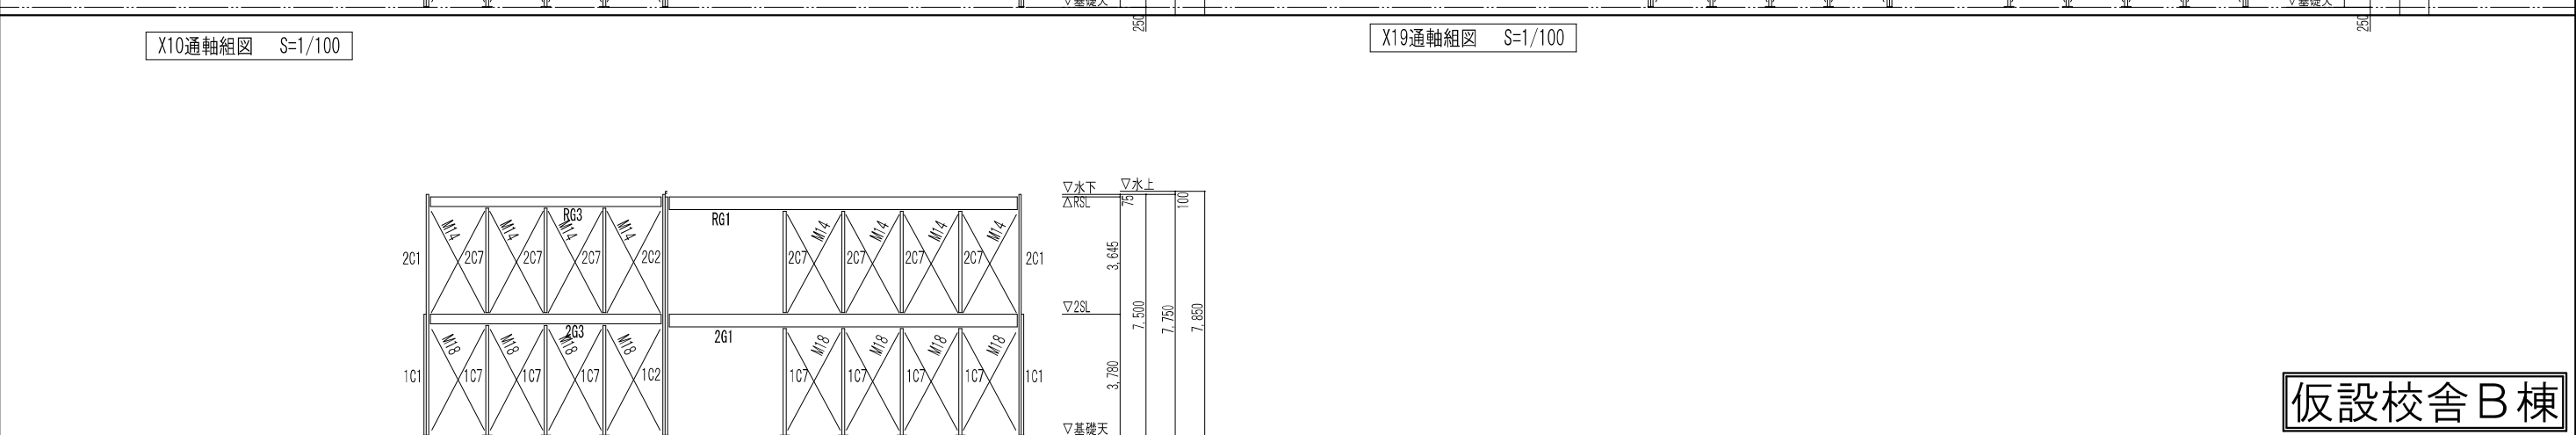

X17通軸組図 S=1/100

仮設校舎B棟

工事名	岡山市立西小学校仮設校舎賃貸借（その2）				協同組合アゴラ			
図面	【B棟】軸組図2				縮尺	A1: 1/100 A3: 1/200	代表理事 小寺 徹 一般建築士事務所岡山県印事登録第13551号 管理建築士 一級建築士 第5539号 浦上 幸雄 岡山市北区野田三丁目11番20号 TEL: 086-266-2288 FAX: 086-266-2282	
N.O.	岡山市都市整備局住宅建築部公共建築課 令和 7 年 3 月				課長	担当課長	課長補佐	係長
S					主任	担当	家	図
013								