

北側立面圖 (改修前) 1/100




北側立面圖 (改修後) 1/100


既存性上リスト		改修仕上りスト		No.							
H	モルタル下地 T=30+アスファルト防水+保護塗料	P	建築金物：鉄ボール（撤去）	B	下地調整の上、ウレタン系防水涂料（X-2工法）	D	建築金物：鉄ボール H=8、On（新設）	工事名	岡山市東区役所瀬戸支所耐震改修工事	No.	A-27
A	外壁①：下地調整の上、吹付タイル（柱型・波型共）	I	点：モルタル削れ引きの上、リシン吹付	G	設備金物：遮断器用ボール（増設）	a	外壁②：可とう形改修塗装E（下地調整C-2共）	d	改造設計が設置不要な取付け物の高さとする	図面番	立面図（1）（改修前・改修後）
B	外壁③：帯び板仕上げ（パネル勾当付き）張り	L	基本：アルミ塗布	O	設備金物：策美アンテナ支柱（撤去）	b	外壁④：下地調整の上、DP塗り、目地コーキング	e	原状金物：希望アンテナ（保管・電気設備工事）	所在地	岡山市 都市整備局 住宅・環境部 公共建築課
C	外廊仕上：下部調子の上、吹付タイル（裝飾部等）	R	床土：プレキャストコンクリート（不付き）	S	設備金物：防炎ケーブル栓（撤去）	c	外部仕上：可とう形改修塗装F（下地調整C-2共）	f	撤去金物：防炎鋼線棒（既設）	調査員	山本 大輔 令和2年6月
D	窓間：大谷石 T=40貼り（通気・換熱モルタル充満）	T	行道室木：プレキャストコンクリートブロック	V	下廻り：小径ポリカボネート板置き（撤去）	d	玄関：大谷石 T=40貼り（現状のまま）	i	花壇養生：プレキャストコンクリート（現況のままで）	測量者	瀬戸支所庁舎 立面図
E	玄関横：磁質莫ザイクタイル（小口106×60）貼り	Z	鉄骨（外部）：SOP塗り（一部、半腐等）	U	下廻り：紙巻フリューム SOP塗り（撤去）	e	玄関横：磁質莫ザイクタイル貼り（改修部分値引）	n	鉄骨（外部）：底倉塗装施工（RB種）の上、DP塗り	建築士	
F	PS：フレキシブルボードH=9張り 吹付タイル	m	アルミニウムトップブライト（撤去）	p	ポンベラ 屋根：小波スレート板置き（撤去）	f	PS：可とう形改修塗装B（下地調整C-2共）	r	トップライト撤去時、R0位置で	仕様書編纂	山本 大輔
G	外廊中木：下地調整の上、樹皮モルタル塗り	s	養殖金物：ステール複合機軸受け（一部撤去）	v	ポンベラ 窓枠：CB E=100 高剛化破璃片（撤去）	g	外部サッシ：可とう形改修塗装D（下地調整C-2共）	t	透視装置：直結式ラジエーター接続部分 DP塗り	仕様書編集	山本 大輔

No. A-27

瀬戸支所庁舎
立面図

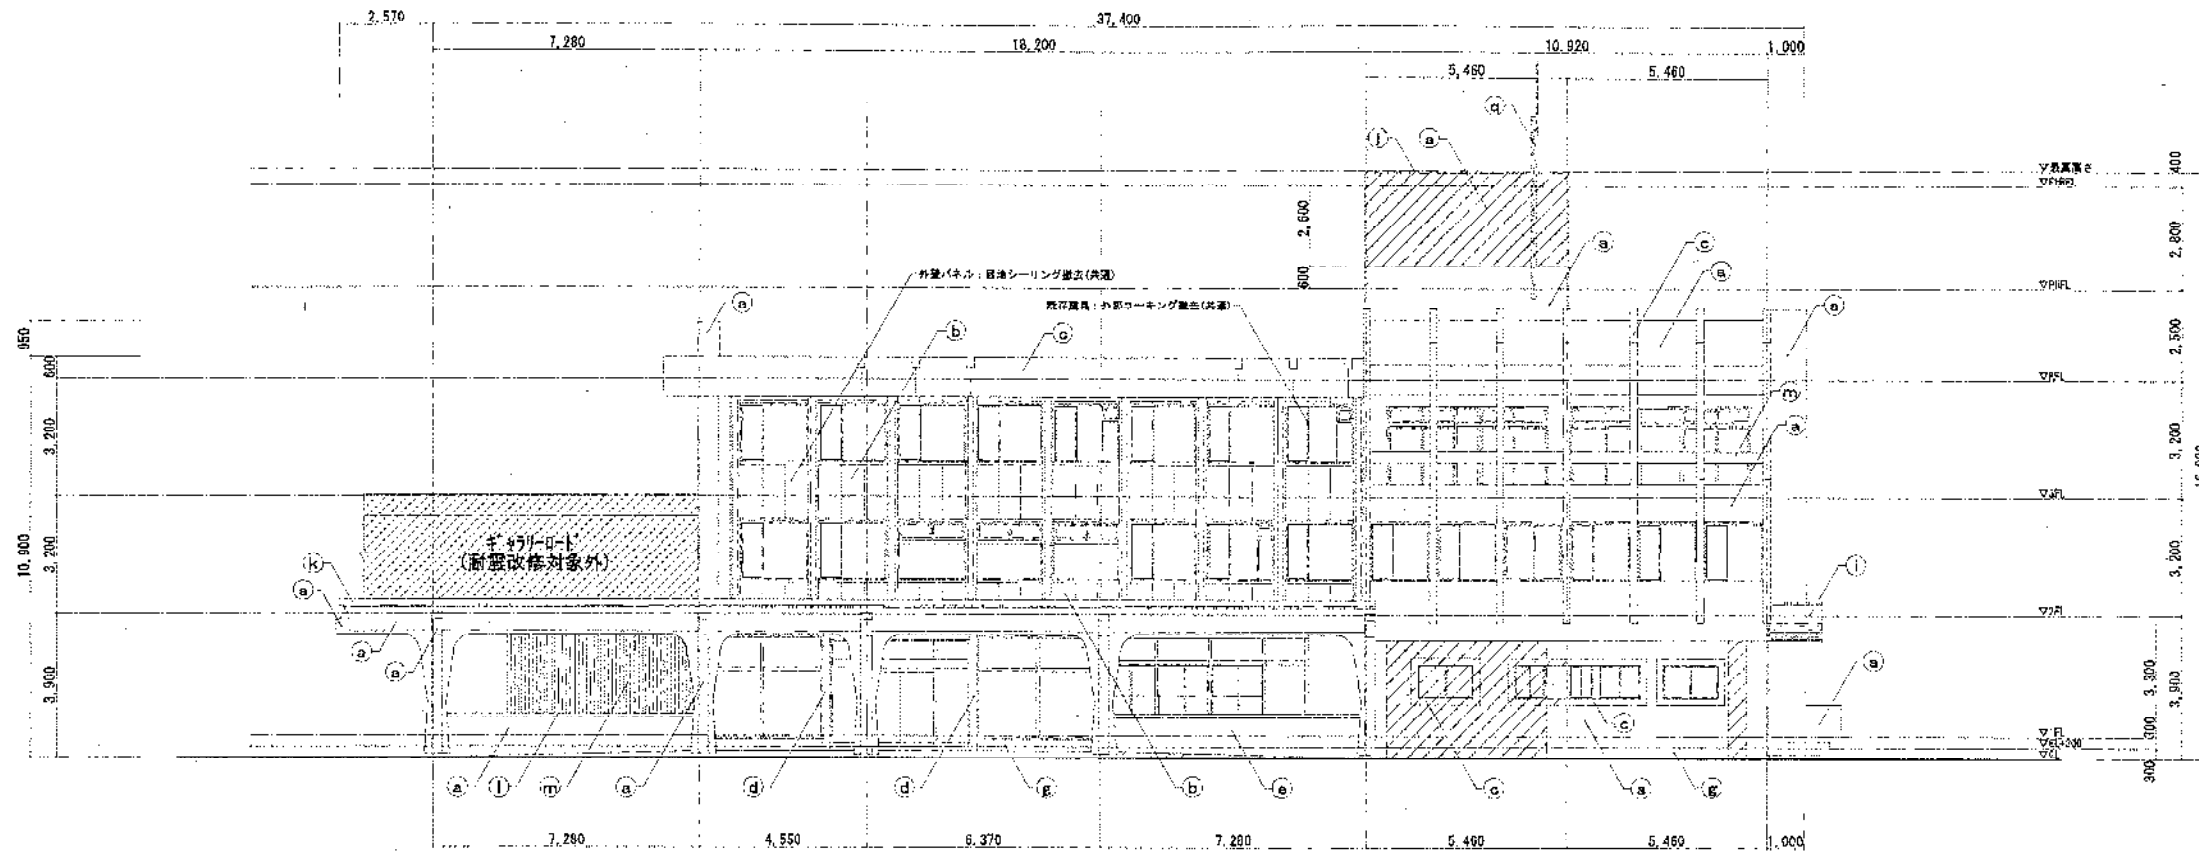

北側立面図(改修前) 1/100

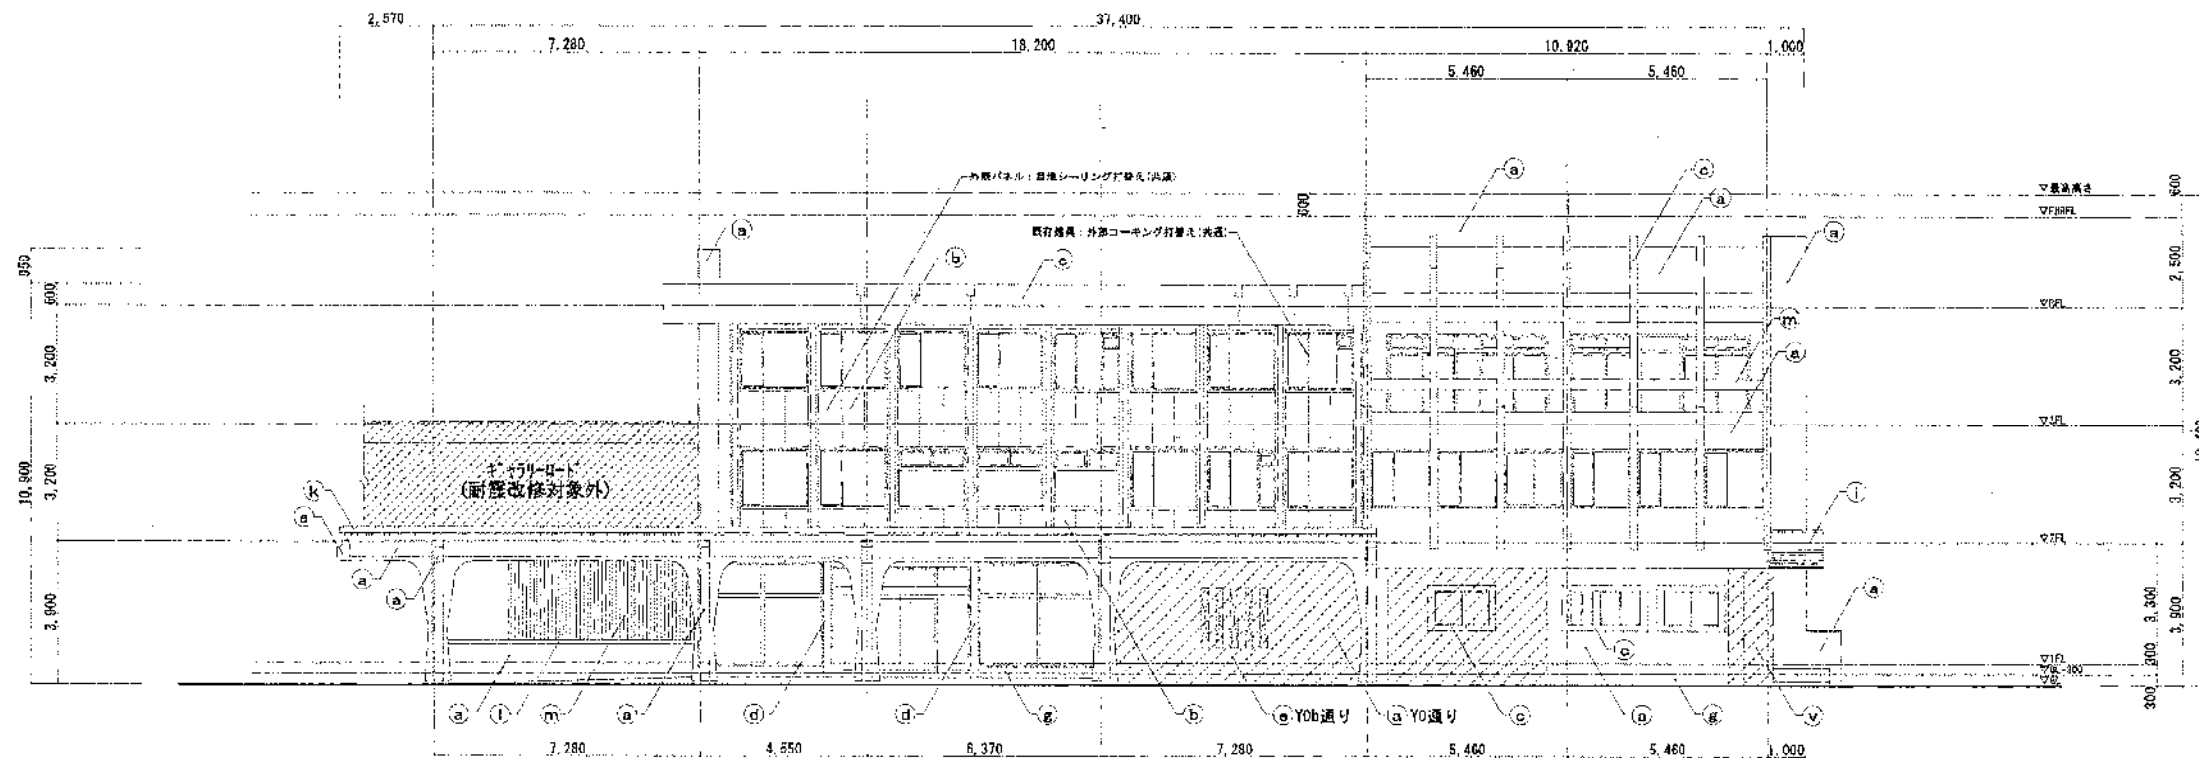

北側立面図(改修後) 1/100

撤去範囲を示す

改修範囲を示す

改修範囲を示す

既存仕上リスト		改修仕上リスト		工事名	
(a) 外壁①:下地調整の上、吹付タイル(柱型・梁型共)	(h) モルタル下地 T=20+アスファルト防水+保護塗料	(a) 外壁①:可とう形改修塗材E(下地調整C-2共)	(h) 下地調整の上、ウレタン塗料防水(X-2工法)	岡山市東区役所瀬戸支所耐震改修工事	
(b) 外壁②:塩ビ張板パネル(曲げ加工)張り	(i) 底:モルタル鋼毛引きの上、リシン吹付	(b) 外壁②:下地調整の上、DP塗り、目地コーキング	(i) 底:外装弾性防水吹付付(下地調整C-1共)	立面図(1)(改修部・改修後)	
(c) 外部仕上:下地調整の上、吹付タイル(装飾部等)	(j) 窓木:アルミ窓木	(c) 外部仕上:可とう形改修塗材E(下地調整C-2共)	(j) 窓木:アルミ製L型押え金物(シーリング共)	岡山市 都市整備局 住宅・建築物 公共建築課	
(d) 玄関:大谷石 T=40貼り(湿式・特殊モルタル充填)	(k) 柱木:プレキャストコンクリート(R付き)	(d) 玄関:大谷石 T=40貼り(既設のまま)	(k) 柱木:プレキャストコンクリート(既設のまま)	期日 令和2年2月	
(e) 玄関横:磁器質モザイクタイル(小口108×60)貼り	(l) 花壇窓木:プレキャストコンクリートブロック	(e) 玄関横:磁器質モザイクタイル貼り(改修部分復旧)	(l) 花壇窓木:プレキャストコンクリート(既設のまま)	期日 令和2年2月	
(f) PS:フレキシブルボード T=8.0張り 吹付タイル	(m) 鉄骨(外部):SOP塗りJL-ベ、手摺等	(f) PS:可とう形改修塗材E(下地調整C-2共)	(m) 鉄骨(外部):既設塗膜除去(RB理)の上、DP塗り	期日 令和2年2月	
(g) 外部巾木:下地調整の上、樹脂モルタル塗り	(n) アクリルドームトップライト(撤去)	(g) 外部巾木:可とう形改修塗材E(下地調整C-2共)	(n) トップライト撤去時、RC穴塞ぎ	期日 令和2年2月	
	(o) 建盤金物:スチール製後タラップ(一部撤去)	(o) 建盤金物:点検タラップ構造部分 DP塗り	(o) 建盤金物:点検タラップ構造部分 DP塗り	期日 令和2年2月	

工事名		No.	
岡山市東区役所瀬戸支所耐震改修工事		A-27	
期日	令和2年2月	期日	令和2年2月
期日	令和2年2月	期日	令和2年2月
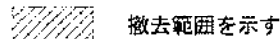


南側立面圖 (改修前) 1/100

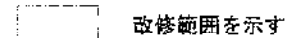


④ ※駐輪場は別棟

南側立面圖 (改修後) 1/100


記号	既存仕上りリスト	h	モルタル下地 T=30+アスファルト防水+保護塗料	D	遮熱塗料: 旗ポール (防水)	記号	改修仕上りリスト	H	下地調整の上、ウレタン厚膜防水 (X-2 工法)	D	遮熱塗料: 旗ポール H=8.0m (新設)	工事名	岡山市東区役所須賀支所耐震改修工事	No.	
a	外壁①: 下地調整の上、収付タイル (柱間・窓間共)	i	底: モルタル裏毛打の上、ウレタン収付	q	隠蔽塗料: 遮熱ポール (保護色)	e	外壁①: 可とう形改修塗料 E (下地調整 C-2 完)	g	底: 外壁薄床材を吹付け (下地調整 C-1 共)	q	※遮熱材が設置できない場合は修後の実高とする	図面名	立面図 (2) (改修前・改修後)	単位	A1: 1/100 A3: 1/200
b	外壁②: 境仕掛板パネル (面加工) 張り	j	窓木: アルミ窓木	r	隠蔽塗料: 劣質アンテナ支柱 (撤去)	h	外壁②: 下地調整の上、DP 塗り、貝地コーキング	h	窓木: アルミ製型枠金物 (シーリング)	r	設置金物: 劣質アンテナ (保護・電気設備工事)	所在地	岡山市 都市整備局 住宅・建築部 公共建築課	年度	令和 2 年度
c	外壁③上: 下地調整の上、収付タイル (数箇所等)	k	窓木: プレキャストコンクリート [R 付]	s	隠蔽塗料: 防炎無機塗料 (撤去)	i	外壁③上: 可とう形改修塗料 E (下地調整 C-2 共)	i	窓木: プレキャストコンクリート (両面の劣害)	s	設置金物: 防炎無機支柱 (新設)	図名	改修前図	図名	改修後図
d	玄関: 大谷石 T=40 貼付 (湿式・特殊モルタル充填)	t	花壇塗木: プレキャストコンクリートブロック	e	下屋梁: 小波平リカボネット板書き (撤去)	a	玄関: 大谷石 T=40 貼付 (壁面の劣害)	j	花壇塗木: プレキャストコンクリート (壁面の劣害)	e	柱輪補: 四角化粧材 (45°)・SSR 既製品 (同等品)	図名	改修前図	図名	改修後図
e	玄関横: 磁器タモザイタイル (小口 106×60) 貼付	u	盤部 (51 幅): SOP 塗り (バネ・手摺等)	u	下屋梁: 鉄骨フレーム SOP 塗り (撤去)	e	玄関横: 磁器タモザイタイル貼付 (改修部分復旧)	u	鉄部 (外部): 既存改修塗料 (R 付) の上、DP 塗り	u	ポンベック: ポンベック同等品 (新設)	図名	改修前図	図名	改修後図
f	PS: 下地調整の上、PP 塗り、収付タイル	n	アルミドムトップアップ (撤去)	v	ポルベ座: 屋根: 小波スレート板書き (撤去)	v	PS: 可とう形改修塗料 E (下地調整 C-2 共)	n	トップライト撤去時、防水処理	v	柱書き保護: 補強鋼板 PL-R 6.0 DP 塗り	図名	改修前図	図名	改修後図
g	外廊内床: 下地調整の上、樹脂系タイル	o	遮熱塗料: スチール製の板金 (一部劣害あり)	w	遮熱塗料: G.R. T=100 両面処理 (撤去)	w	外廊内床: 可とう形改修塗料 E (下地調整 C-2 共)	o	遮熱塗料: 点検口ラップ材 (部分 DP 塗り)	w	軒裏ブレース: 鉄骨面溶接部を点検口差込部	図名	改修前図	図名	改修後図

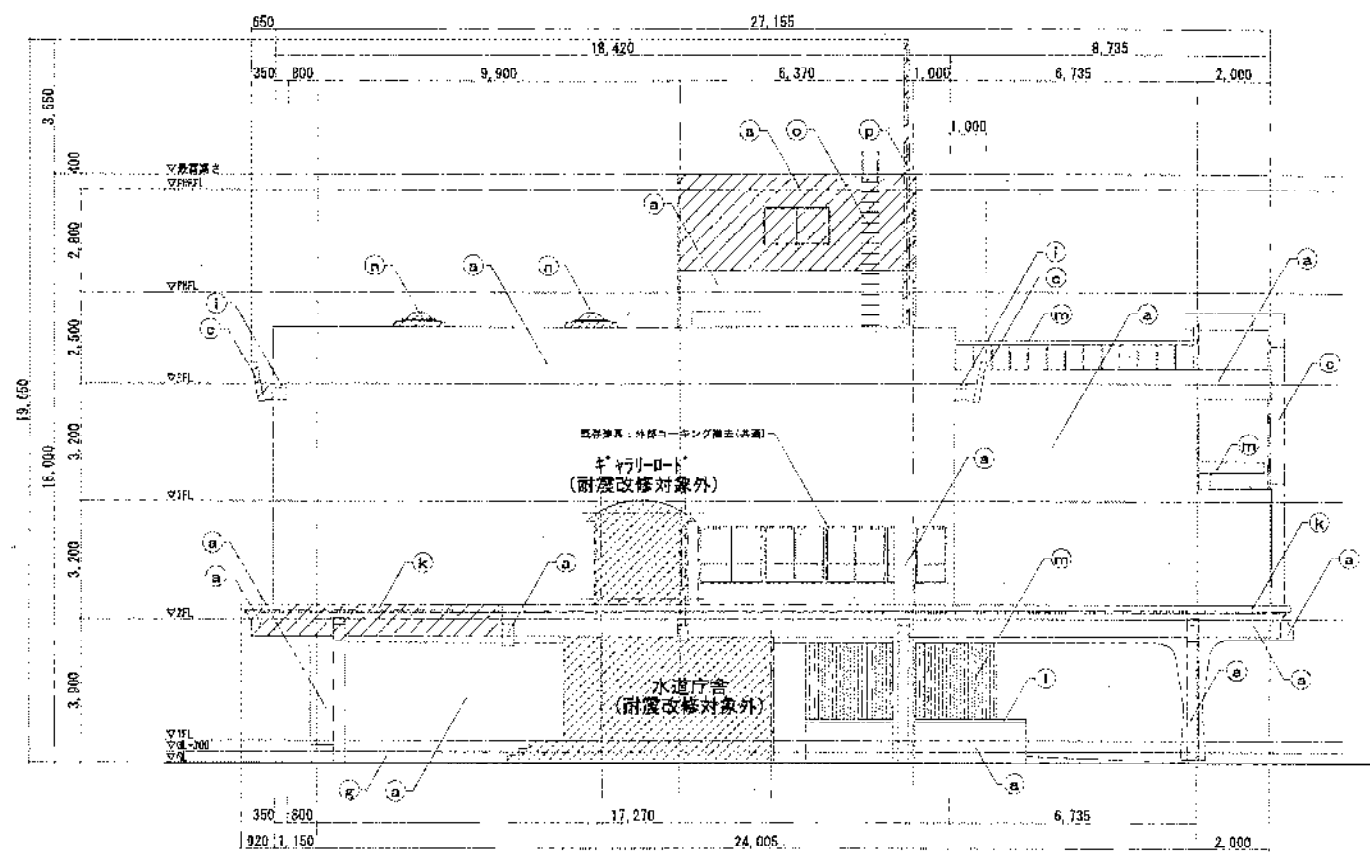

撤去範囲を示す

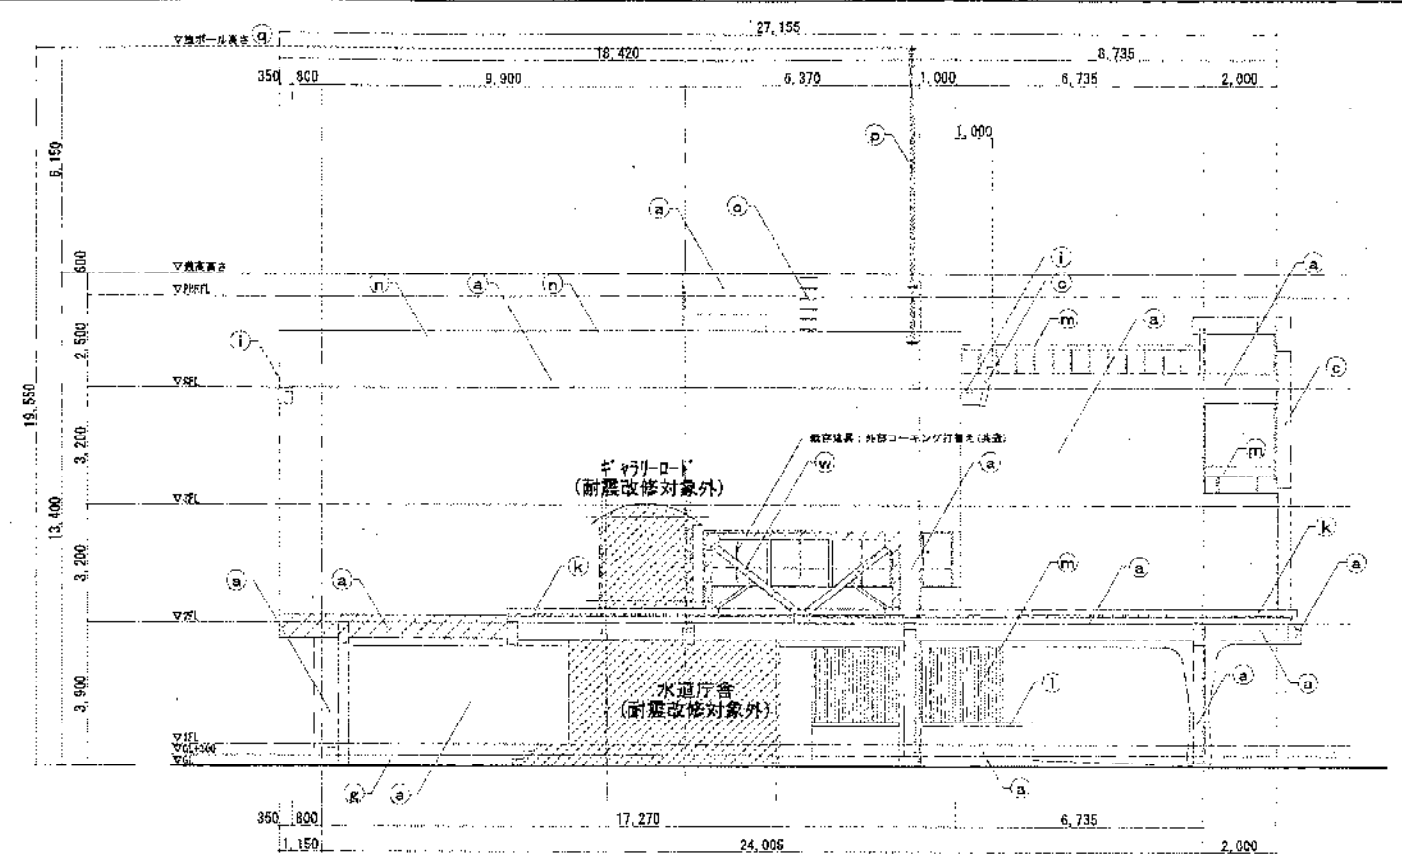


撤去範囲を示す

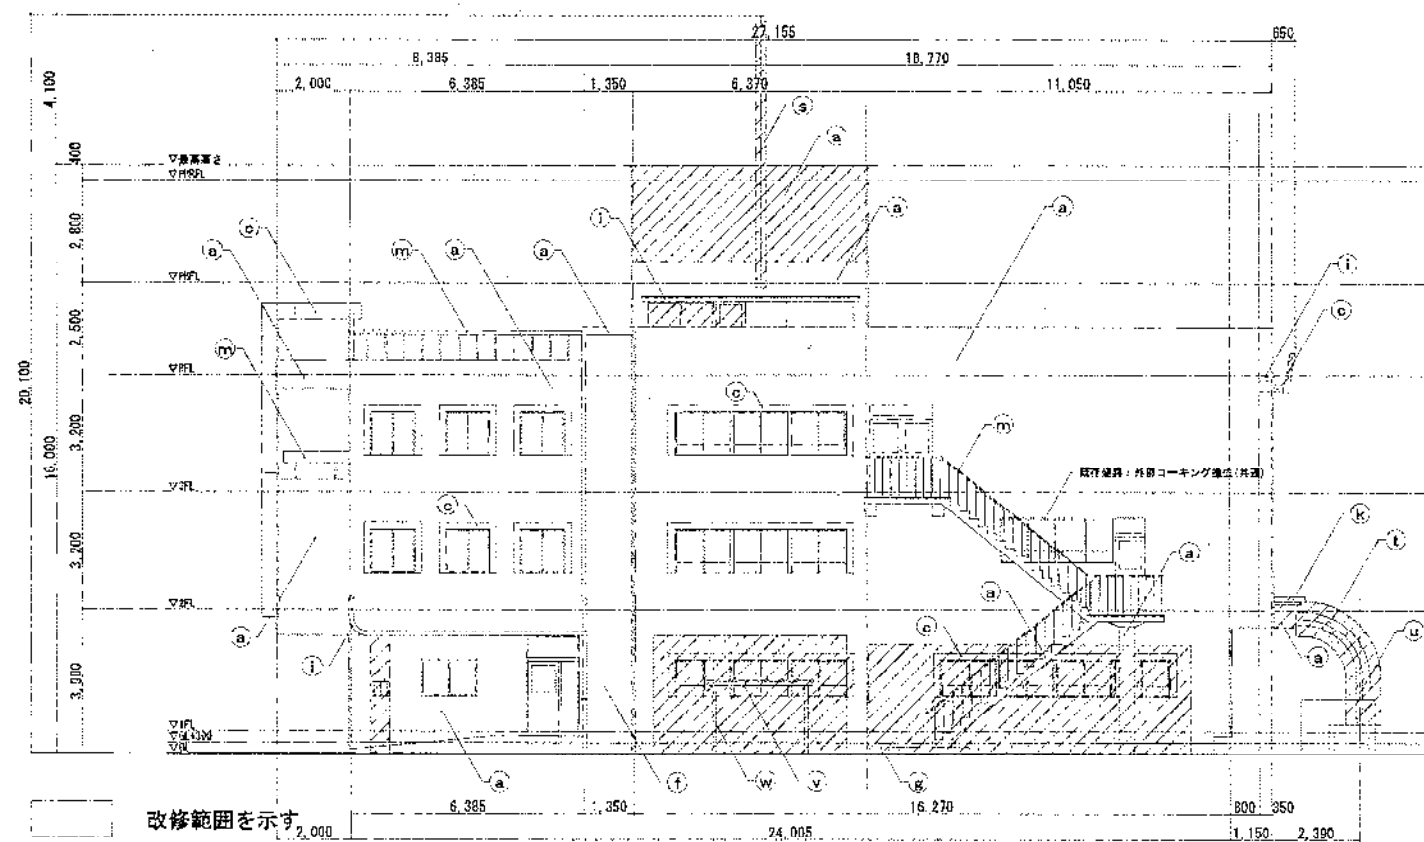

改修範囲を示す。



改修範囲を示す

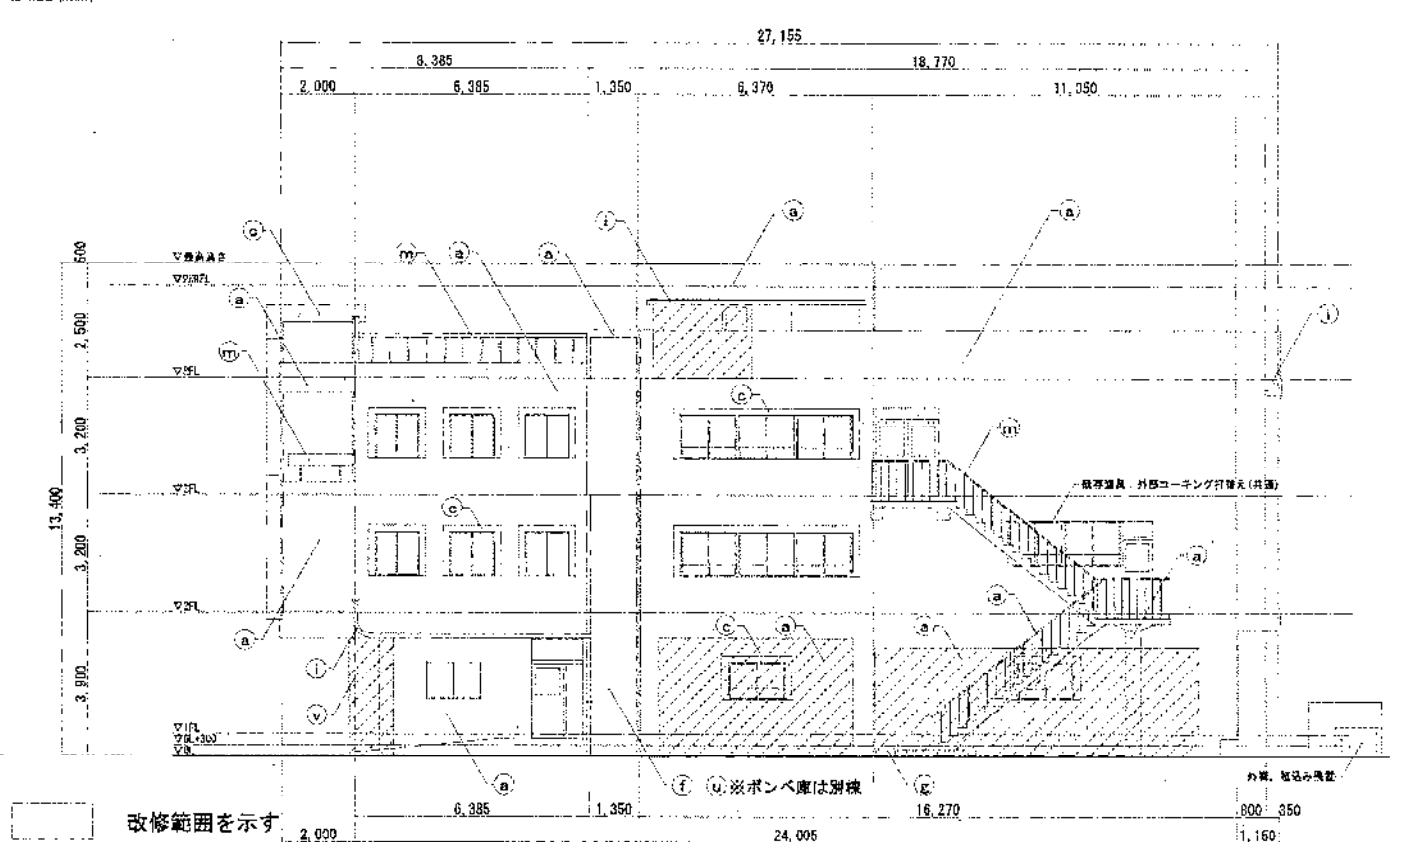

改修範囲を示す

改修範囲を示す

既存仕上リスト		改修仕上リスト		工事名		No.	
(a) 外壁①: 下地調整の上、収付タイル(柱型・窓型)	(h) モルタル下地 T=20+アスファルト防水+保温塗料	(d) 建築金物: 旗ポール(撤去)	(i) 下地調整の上、ウレタン塗防水(X-2工法)	(p) 建築金物: 旗ポール H=3.0m(新設)	岡山県東区役所南戸支所耐震改修工事		
(b) 外壁②: 塩ビ板パネル(面材加工)張り	(i) 底: モルタル裏打ちの上、リシン吹付	(e) 給排水金物: 洗濯排水ポール(撤去)	(j) 外壁①: 可とう形改修塗料E(下地調整C-2共)	(q) 洗濯排水針が設置不度な改修後の高さとする	立面前 (3) (改修前・改修後)		
(c) 外壁③: 下地調整の上、収付タイル(窓部等)	(j) 柱木: アルミ窓木	(f) 設備金物: 街灯アンテナ支柱(撤去)	(k) 外壁②: 下地調整の上、DP塗り、目地コーキング	(r) 建築金物: 街灯アンテナ(保管・電気配線工事)	岡山県 都市整備局 住宅・建築部 公共建築課		
(d) 玄関: 大谷石 T=40貼付(湿式・特殊モルタル完成)	(k) 床木: プレキャストコンクリート(R付き)	(g) 設備金物: 防犯監視カメラ(新設)	(l) 外壁③: 可とう形改修塗料E(下地調整C-2共)	(s) 玄関金物: 防犯監視カメラ(新設)	令和2年2月		
(e) 玄関横: 磁器質モザイクタイル(小口06×60)張り	(l) 花壇草木: プレキャストコンクリートブロック	(h) 下屋根: 小波ポリカボネート被覆金(撤去)	(m) 玄関横: 大谷石 T=40貼付(湿式のまま)	(t) 花壇草木: プレキャストコンクリート(湿式のまま)	建築費 411,700円		
(f) PS・フレキシブルボード H=0.9張り 収付タイル	(m) 鉄筋(外組): SOP塗り(バー、手摺等)	(i) 下屋根: 被覆フレーム SOP塗り(撤去)	(n) 玄関横: 磁器質モザイクタイル貼り(改修部分直置)	(u) 鉄筋(外組): 既存耐震筋金(RB種)の上、DP塗り	43,120円		
(g) 外周枠木: 下地調整の上、樹脂モルタル塗り	(n) アクリルドームトップライト(撤去)	(j) ポンベック 壁柱: 小波スレ T=10撤去金(撤去)	(o) 外周枠木: 可とう形改修塗料E(下地調整C-2共)	(v) トップライト撤去後、R付金蓋	建築費 1,100円		
	(o) 建築金物: スチール縦杭鉄柱ラップ(一部撤去)	(k) ポンベック 壁柱: CB T=100 耐震金物(撤去)	(p) 外周枠木: 可とう形改修塗料E(下地調整C-2共)	(w) 建築金物: 点検ラック設置部分、DP塗り	建築費 2,000円		

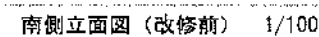
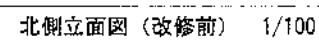


	クラック部	No
	浮き部	No
	露出鉄筋・欠損部	lie
	並鉄浮き・剥離部	No

建築 浮き、割離部			
No	求積式 (m ²)	部位	方向
1	$(500 \times 2,000) = 1.00$	外壁	西
2	$(1,300 \times 8,930) = 8.97$	外階段裏	西
3	$(1,300 \times 9,200) = 11.96$	外階段裏	西
4	$(550 \times 1,100) = 0.61$	1階外壁	西
5	$(300 \times 300) = 0.09$	2階外バルコニー	南
6	$(x) =$		
7	$(x) =$		
延面積	22.63 m ²	延床数	5

器具・欠損部			
N o	長さ×幅×深さ	部位	方向
①	800 × 200 × 30	芯芯	西
②	200 × 150 × 50	3F手摺	西
③	1,500 × 290 × 50	1F見上げ	東
④	350 × 1,000 × 30	付柱	北
⑤	300 × 300 × 30	1F玄関兼倉	北
⑥	300 × 30 × 30	1F玄関兼倉	北
⑦	600 × 100 × 30	1F玄関地壁下	北
⑧	3,500 × 350 × 20	3F手摺PC	西
⑨	18,700 × 65 × 50	地上半地下部おこ	北
⑩	28,400 × 65 × 50	地上半地下部おこ	南
⑪	8,600 × 65 × 50	地上半地下部おこ	東
⑫	x x		
⑬	x x		
⑭	x x		
⑮	x x		
⑯	x x		
⑰	x x		
⑱	x x		
⑲	x x		
⑳			
長さ	セ・パ・筋 60mm×30mm×30mm		ケ所
小	50～230		ケ所
中	201～700		ケ所
大	701～1000		ケ所
	1000以上		口

工程名	阳山市郊区役所瀬戸支所耐震改修工事					N ₀	A-32
图名	外壁調査立面図(1)					編尺	A1:1/150 A3:1/250
阳山市 都市整備局 住宅・建築部 公共建築物						令和元年七月	
職業	担当係長		氏名	所属	部署等		
職階							
院	担当課長	担当係長	氏名	所属	担当者	承認者	検印
監							

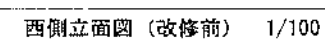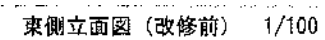

	クラック部	No
	浮き部	No
	露出鉄筋・欠損部	Ita
	塗膜厚き、剥離部	No

这是 洋葱，制罐用			
No	家调查	(m)	部位 方向
1	{	$500 \times 2,000 = 1.00$	外壁 西
2	{	$7,300 \times 8,900 = 8.97$	外壁段裏 西
3	{	$1,350 \times 9,200 = 11.96$	外壁段裏 西
4	{	$550 \times 1,100 = 0.61$	IF外段 西
5	{	$300 \times 300 = 0.09$	年外ハ本ル 南
6	{	x) =	
7	{	x) =	
总面積 22.63 m² 留所数 5

露筋・欠損部				
No	長さ×幅×深さ (mm)	部位	方向	
1	800 × 200 × 30	落石	西	
2	269 × 150 × 50	3F手摺	西	
3	1,500 × 200 × 50	1F見上げ	東	
4	356 × 1,000 × 30	1F柱	北	
5	300 × 300 × 30	1F玄関梁裏	北	
6	365 × 30 × 30	1F玄関梁裏	北	
7	669 × 100 × 30	1F玄関地壁下	北	
8	3,500 × 350 × 30	3F手摺FO	北	
9	119,700 × 65 × 50	最上階下階梁こ	西	
10	28,400 × 65 × 50	最上階下階梁こ	南	
11	6,600 × 65 × 50	最上階下階梁こ	東	
12	(× ×)			
13	(× ×)			
14	(× ×)			
15	(× ×)			
16	(× ×)			
17	(× ×)			
18	(× ×)			
19	(× ×)			
20	(× ×)			
概小	セパ筋 50mm × 30mm × 30mm		ヶ所	
小	50～200		ヶ所	
中	201～700		ヶ所	
大	701～1900		ヶ所	
	1900以上		m	

上車名	開山市京區役所前戸支所耐震改修他工事				No.		A-33	
町名	外野橋立南園 (2)				竣工	A1:1/100 A3:1/200		
	開山市 都市整備局 住宅・建設部 公共建築課				令和2年2月			
	東面	西面	南面	北面	西面	東面		
建築								
役所	通道路	駐車場	水路	門	排水	車道	歩道	新築
役所								



A	ブラasterボードt=0.9、底面地張り	○P塗り
B	内部：フレキシブルボードt=3.0張り	○P塗り
C	外部：フレキシブルボードt=3.0張り	E・P=G塗装
D	大平板t=0.9張り	ミクライト吹付
E	大平板t=0.9張り	底面地張り E・P=G塗装
F	P・B=t=0.5貼りの上、縦紋軟質タイル0.9張り	
G	ダイケントイルボードt=12 リシン1×2(覆面部分は断縁品とする)	
H	化粧石膏ボードt=9.5	
I	ロックスターt=12張り(覆面部分は断縁品とする)	
J	ブラasterボードt=0.9の下地の上、ビニールクロス貼	
K	ベニヤ下地	ビニールクロス貼
L	ビニトップパネル類	底面地ビニトップとモ捉え
M	図面仕様部分塗装：カラーガルバリウム鋼板t=1.5 仕上げ加工(730×500)	
N	モルタル金コテ押え	ゾラコート吹付
O	モルタル金コテ押え	ミクライト吹付
P	モルタル金コテ押え	吹付タイル
Q	モルタル金コテ押え	V・P塗り
R	モルタル刮引き	リシン吹付
その他	カーテンBOX、ブラインドBOX等	
1	天井換気口 450×450	



既方位上記号	裏面仕上け
(A)	プラスターボードt=9.3 床目地張り EP-G塗布
(B)	ケイカル板t=5.0 床目地張り EP-G塗布
(D)	PBt=9.5塗布の上、透熱抵抗値t=0.0塗布
(J)	PBt=0.5塗布 ノン燃ビニルクロス張り
(P)	可とう形改善塗料Ⅲ(下地調整塗料C-2共)
(N.O.O.)	下地調整の上、EP-G塗布
(R)	外装薄塗料Ⅲ併付付(下地調整塗料C-1共)

※特記以外の既存薬型はプラスター造り

100

工程名	岡山市渠田役所跡戸支所耐震改修他工事	No.	A-37
図面番	2 隠天井伏図 (改修後)	扉片	Alligation A3.1(300)
岡山市	都市整備局 住宅・建築部 公共建築科	令和2年2月	
調査者	設計監理者	指示者	図録者
調査員	図示員	作成	確認
校核		訂正者	承認

【改修後】

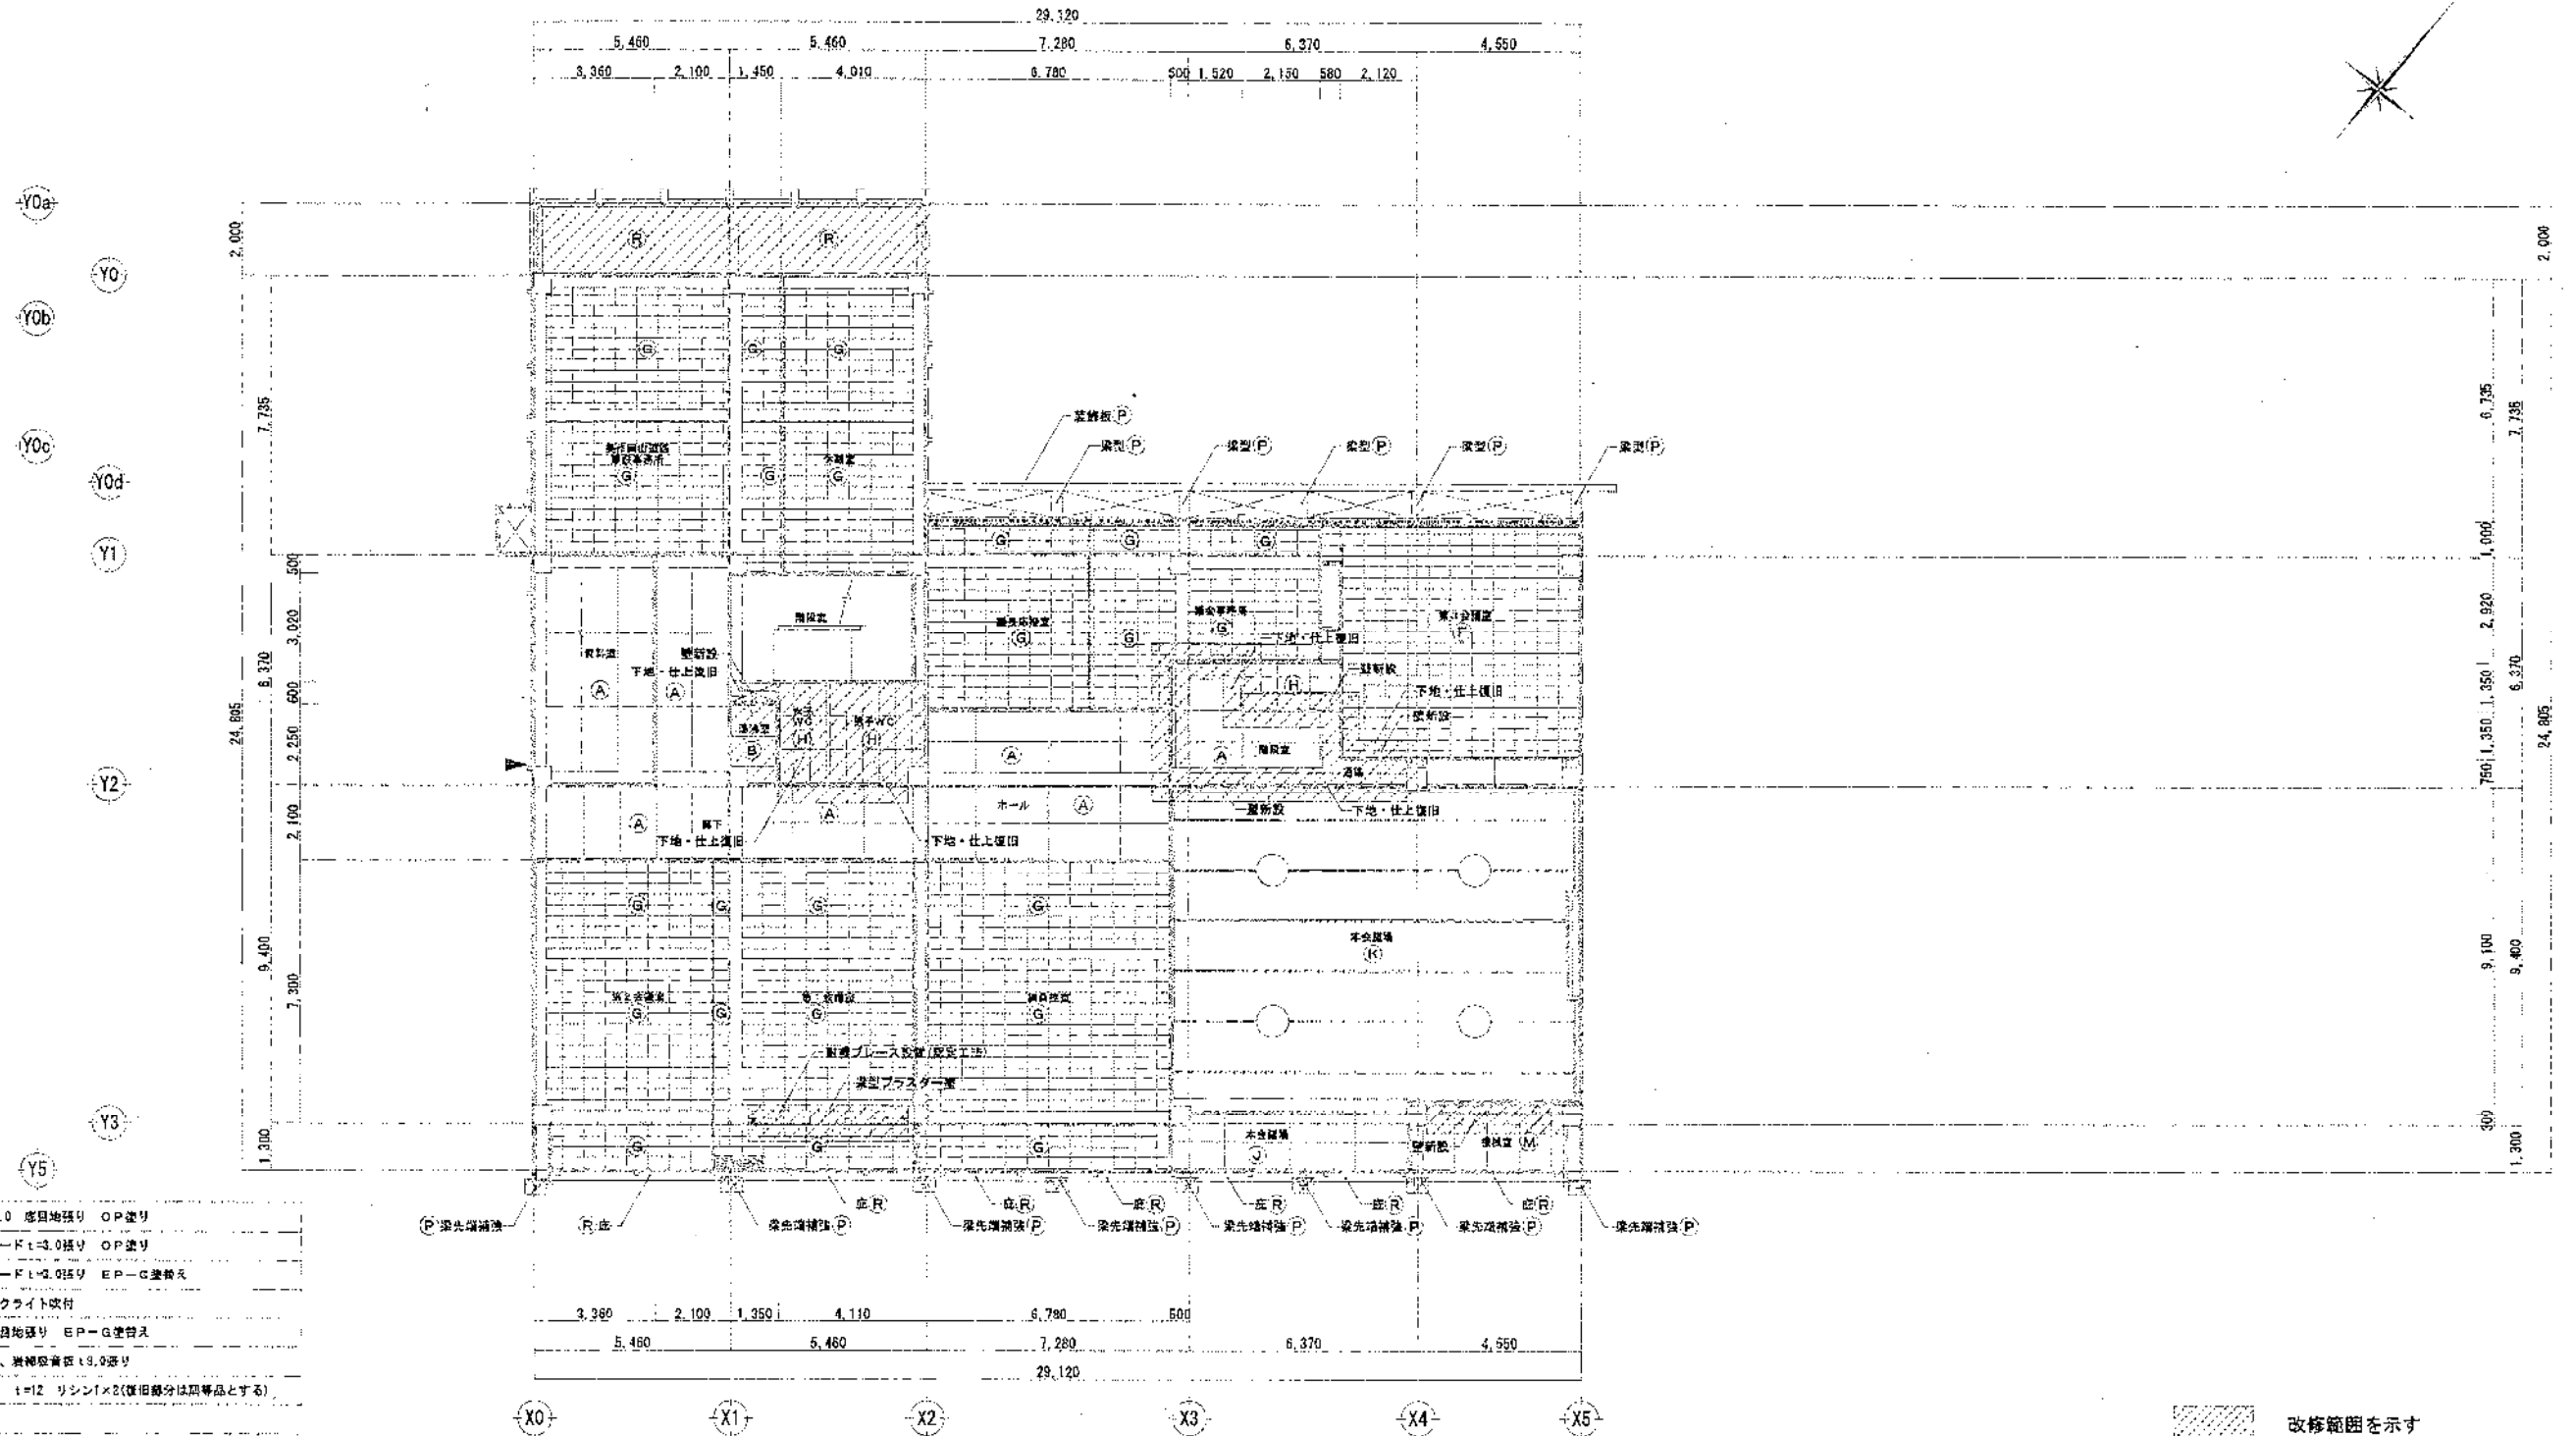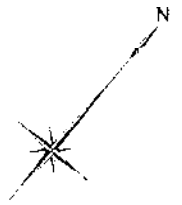

既存仕上リスト	
(A)	プラスターボード t=9.0 底目地張り OP塗り
(B)	内装：フレキシブルボード t=3.0張り OP塗り
(C)	外装：フレキシブルボード t=2.0張り EP-G塗替え
(D)	天井板 t=4.0張り ミクライト吹付
(E)	天井板 t=4.0張り 底目地張り EP-G塗替え
(F)	PB t=9.5張りの上、装飾装飾 t=9.0張り
(G)	ダイケントイルボード t=12 リンシ×2(復旧部分は同等品とする)
(H)	化粧石膏ボード t=9.5
(I)	ロックスター t=12張り(復旧部分は同等品とする)
(J)	プラスターボード t=9.0下地の土、ビニールクロス貼
(K)	ベニヤ下地 ビニールクロス貼
(L)	ビニールパネル張 底目地ビニールクロス貼
(M)	3層：ガラスウールボード t=50張り+ガラス繊維クロス ビン止め
(N)	モルタル金コシ押え ソラコート吹付
(O)	モルタル金コシ押え ミクライト吹付
(P)	モルタル金コシ押え 吹付タイル
(Q)	モルタル金コシ押え VP塗り
(R)	モルタル金コシ押え リンシ吹付
(S)	カーテンBOX、ブラインドBOX等
(T)	天井点検口 450×450

改修・復旧 仕上リスト (下記以外は既存同等とする)	
既存仕上	復旧仕上
(A)	プラスターボード t=9.0 底目地張り EP-G塗り
(B)	ケイカル板 t=6.0 底目地張り EP-G塗り
(C)	PB t=9.5張りの上、装飾装飾 t=9.0張り
(D)	PB t=9.5張り 不燃ビニールクロス貼
(E)	可とう形改修塗材 E(下地調整塗材C-2共)
(F)	可とう形改修塗材 E(下地調整塗材C-2共)
(G)	下地調整塗材 E(下地調整塗材C-2共)
(H)	外装装飾材 E吹付(下地調整塗材C-1共)

3階天井伏図 (改修後) 1/100

※特記以外の既存塗型はプラスター塗り


改修範囲を示す
構造スリット

工事名	岡山市東区役所南戸支所耐震改修工事			No.	A-39
図面名	3階天井伏図 (改修後)	図	A1-1/100	尺	A2-1/200
作成者	岡山市 都市整備局 住宅・建築部 公共建築課	令和3年3月	図面番		
承認者					
設計者					
監理者					
施工者					
検査者					
記録者					

【改修後】



Y0a
Y0
Y0b
Y0c
Y0d
Y1
Y2
Y3
Y5

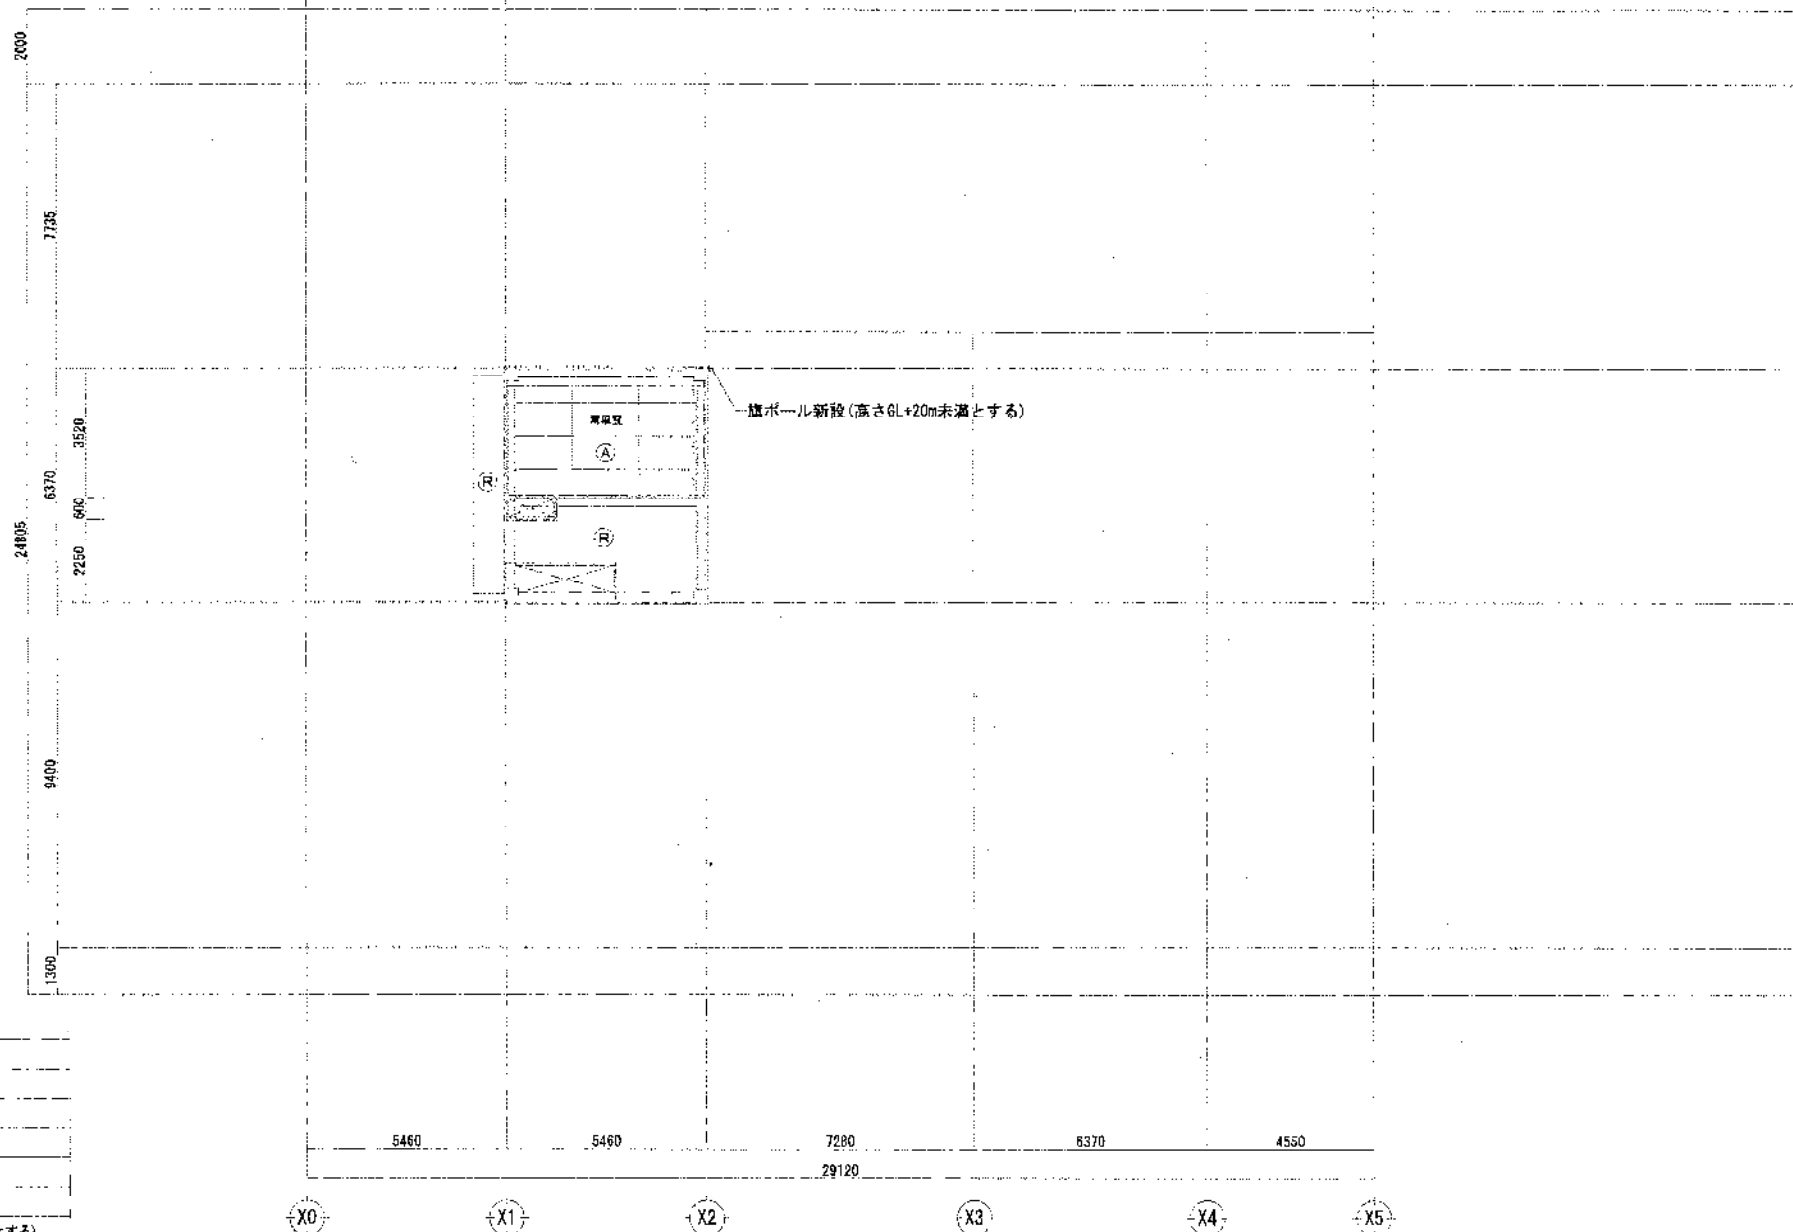

既存仕上リスト	
(A)	プラスターボードt=0.8 意匠地張り OP塗り
(B)	内部：フレキシブルボードt=3.0張り OP塗り
(C)	外部：フレキシブルボードt=3.0張り EP-G塗替え
(D)	大平板t=4.0張り ミクライト吹付
(E)	大平板t=4.0張り 意匠地張り EP-G塗替え
(F)	PBt=9.5張りの上、岩綿吸音板t=0.0張り
(G)	ダイケンタイルボード t=12 リシン1×2(復旧部分は同等品とする)
(H)	化粧石膏ボードt=0.5
(I)	ロックスターt=12張り(復旧部分は同等品とする)
(J)	プラスターボードt=9.0下地の土、ビニールクロス貼
(K)	ベニヤ下地 ビニールクロス貼
(L)	表明改修部分装飾：カラーガルバリウム鋼板t=1.6 金け加工(730×600)
(M)	PH階：本毛板t=18 打込
(N)	モルタル金コ字押え ソラコート吹付
(O)	モルタル金コ字押え ミクライト吹付
(P)	モルタル金コ字押え 吹付タイル
(Q)	モルタル金コ字押え VP張り
(R)	モルタル珪藻引き リシン吹付
(S)	カーテンBOX、ブラインドBOX等
(T)	天井吊钩口 450×450

改修・復旧 仕上リスト (下記以外は既存品等とする)	
既存仕上	復旧仕上
(A)	プラスターボードt=0.8 意匠地張り EP-G塗り
(B)	ケイカル板t=6.0 意匠地張り EP-G塗り
(C)	PBt=9.5張りの上、岩綿吸音板t=0.0張り
(D)	PBt=9.5張り 不燃ビニールクロス張り
(E)	可とう形改修部分E(下地調整部分C-2共)
(F)	下地調整部分E EP-G塗り
(G)	外装塗装材E吹付け(下地調整部分C-2共)

PH階天井伏図(改修後) 1/100

※特記以外の既存品等はプラスター塗り

改修範囲を示す
構造スリット

工事名	岡山市東区役所瀬戸支所耐震改修工事			No.	A-41
図面名	PH階天井伏図(改修後)			縮尺	1/100
図面番号	岡山市 都市整備局 住宅・建築部 公共建築課			作成日	令和2年2月
改修	建築関係	図面関係	図面関係	図面関係	図面関係
設計	建築関係	図面関係	図面関係	図面関係	図面関係
監理	建築関係	図面関係	図面関係	図面関係	図面関係
施工	建築関係	図面関係	図面関係	図面関係	図面関係
検査	建築関係	図面関係	図面関係	図面関係	図面関係
記録	建築関係	図面関係	図面関係	図面関係	図面関係