

令和 7 年度

奥市公園補助野球場ダグアウト修繕



■ 図面リスト

A-01	図面リスト・附近見取図	1/2500
A-02	配置図	1/1000
A-03	ダグアウト各図面（改修前・後）	図示

■ 特記事項及び注意事項

- ・ 工事着手前に十分に現地調査のうえ、市担当者との協議を行い施工すること。
- ・ 安全対策に十分に留意し、施設利用者や近隣に細心の注意を払い施工すること。万一、工事中に事故、破損等が発生した場合は市担当者に報告するとともに、受注者の責任において速やかに処理すること。
- ・ 発生材の処理は廃棄物処理の関係法令を遵守し、受注者の責任において適正な処理をすること。
- ・ 施工時間帯・施工ヤードについては、市担当者との十分協議の上で着手すること。


工事名	奥市公園補助野球場ダグアウト修繕				No.		
図面名	図面リスト・附近見取図				縮尺	1/2500	A-01
岡山市	都市整備局	住宅・建築部	公共建築課	令和7年8月	担当者	承認	検図
課長	課長補佐	係長	課員				製図

		階数	構造	高さ	建築面積	延床面積
	シャワー・更衣室	1	木造	4.125	29.45	29.45
	倉庫棟	1	木造	6.76	92.75	79.50
	管理事務所	2	木造	7.99	102.78	136.90
	相撲場	1	木造	8.5	196.00	121.00
	休憩室	1	鉄骨造	2.8	9.99	9.99
	トイレ1	1	RC造	3.1	13.37	13.37
	トイレ2	1	補強CB造	2.9	33.38	33.38
	倉庫	1	鉄骨造	3.3	28.00	28.00
改修建物	ダッグアウト1	1	鉄骨造	2.4	18.04	18.04
	ダッグアウト2	1	鉄骨造	2.4	18.04	18.04
	ダッグアウト3	1	鉄骨造	2.4	18.04	18.04
	ダッグアウト4	1	鉄骨造	2.4	18.04	18.04
	ダッグアウト5	1	RC造	2.8	32.34	32.34
	ダッグアウト6	1	RC造	2.8	32.34	32.34
	審判席	1	RC造	3.2	27.00	27.00
	計				640.11	585.98
	合計				669.56	615.43

敷地面積	35,888.67	m ²
建ぺい率	1.87	%
容積率	1.72	%




市道（法第42条第1項第1号道路）と接している長さ：298.075m
私道（法第42条第1項第3号道路）と接している長さ：547.505m

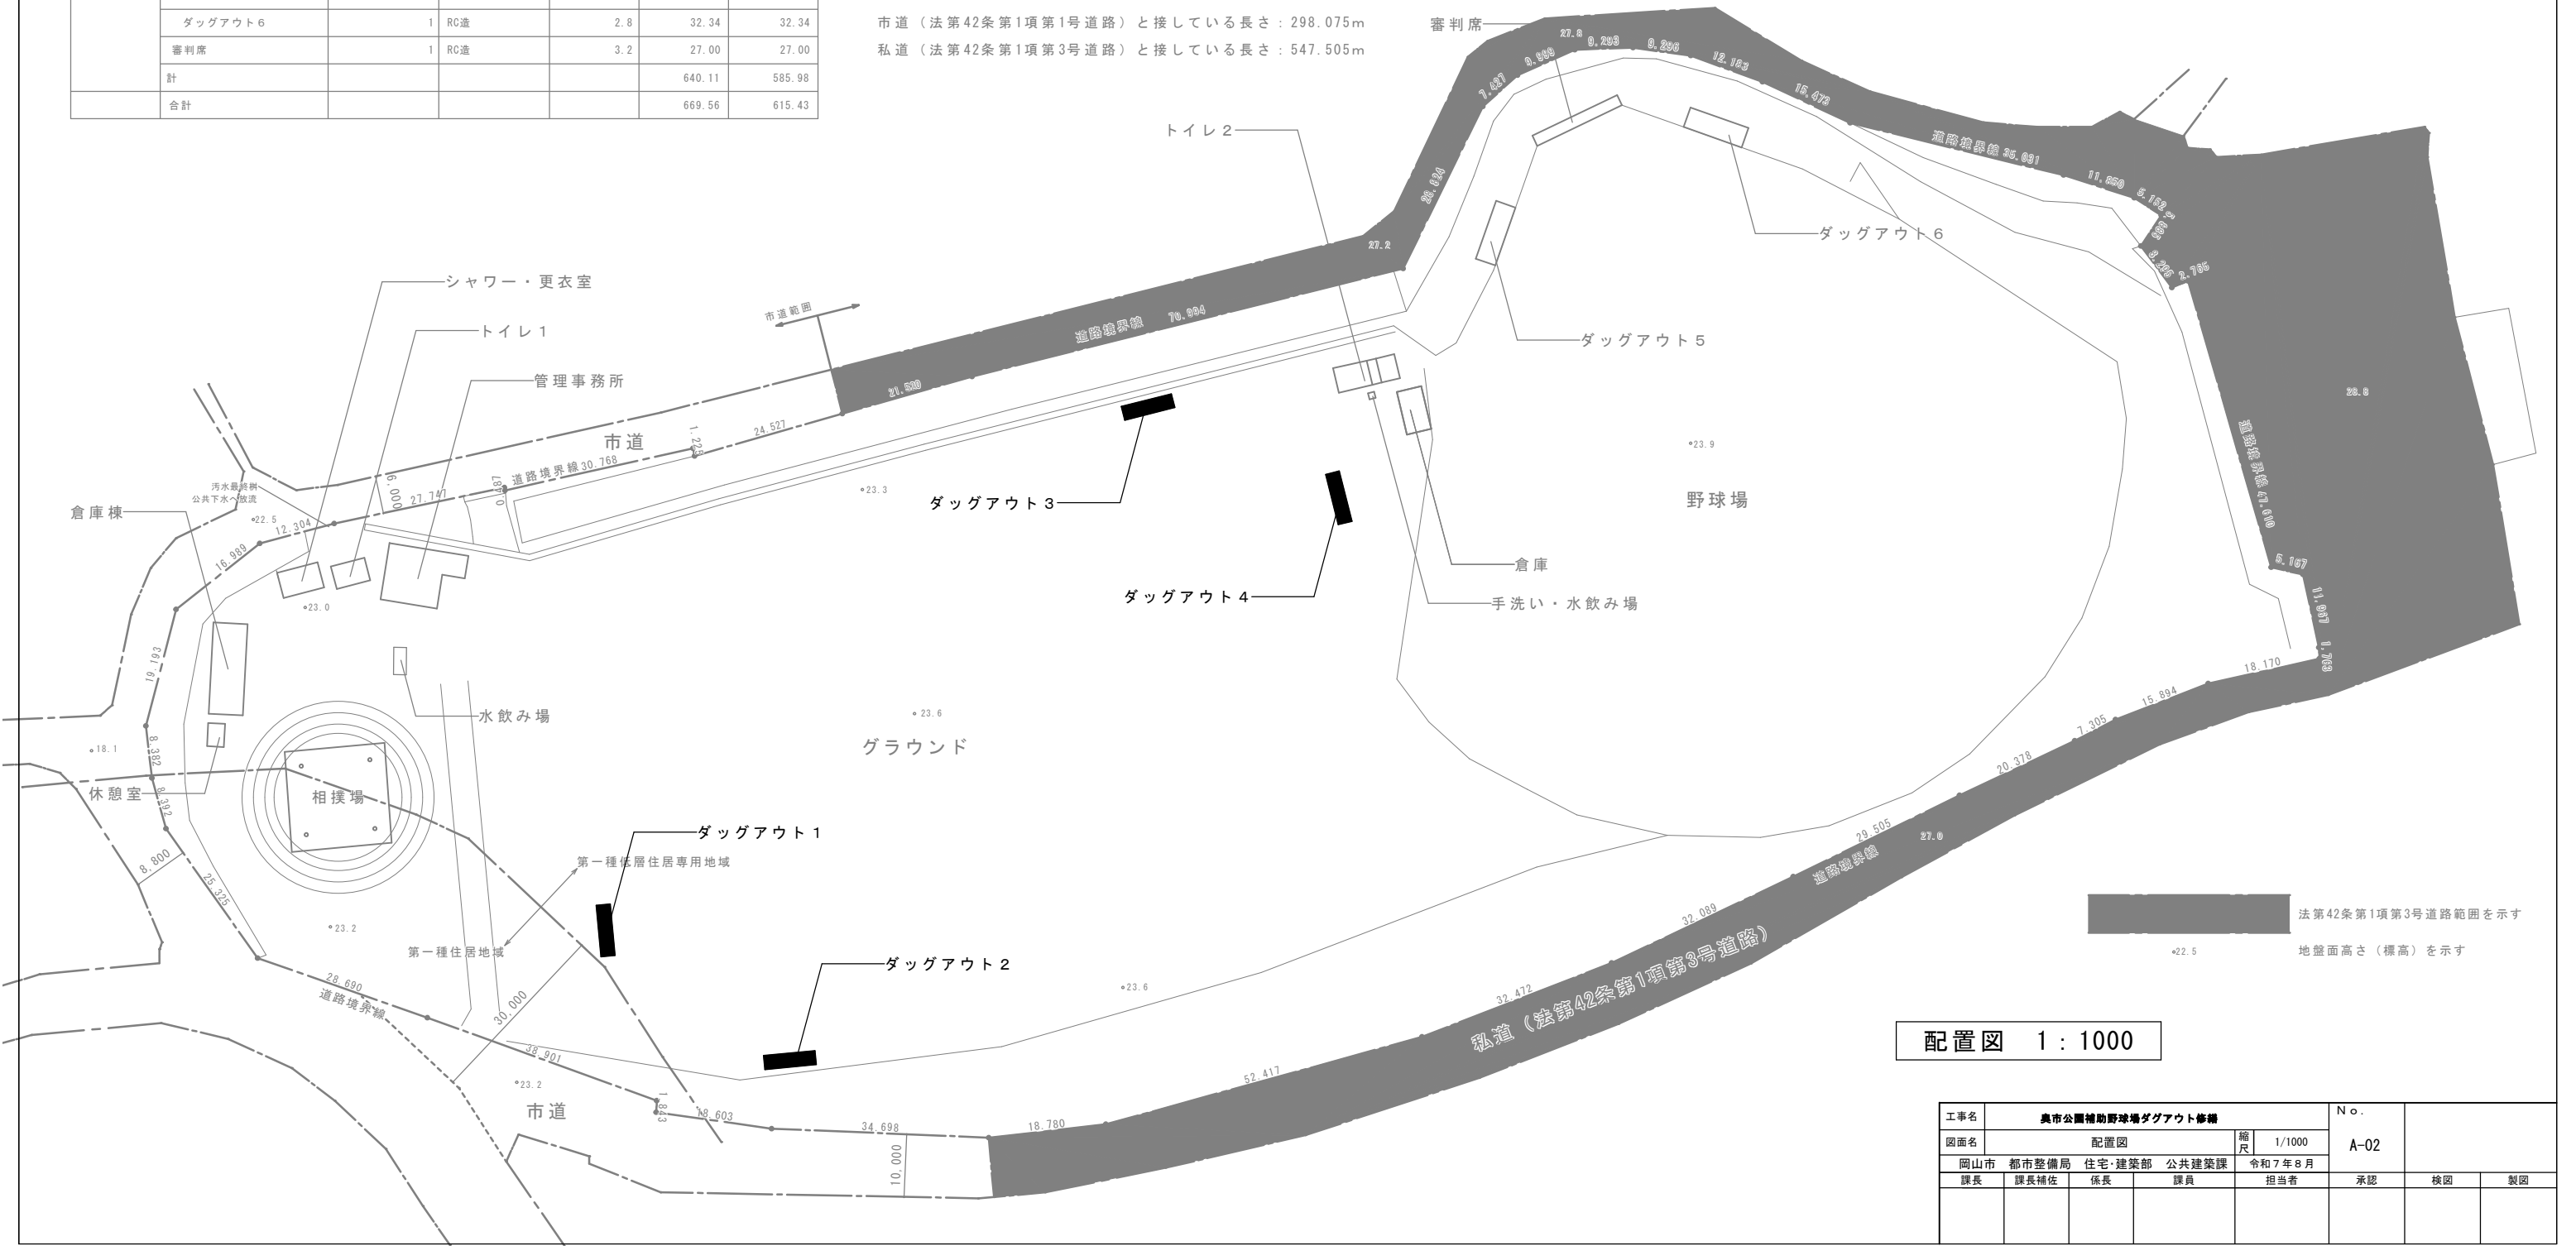


配置図 1 : 1000


工事名	奥市公園補助野球場ダッグアウト修繕					No.			
図面名	配置図				縮尺	1/1000	A-02		
	岡山市	都市整備局	住宅・建設部	公共建築課	令和7年8月				
	課長	課長補佐	係長	課員	担当者		承認	検図	製図

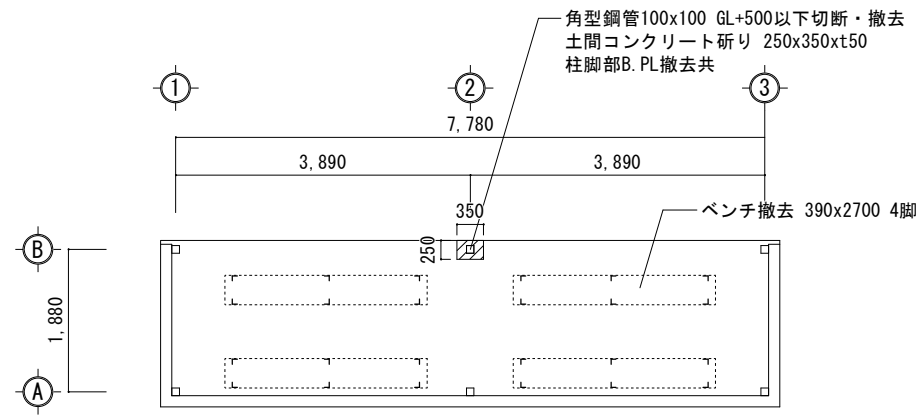


改修前平面図 1 : 100

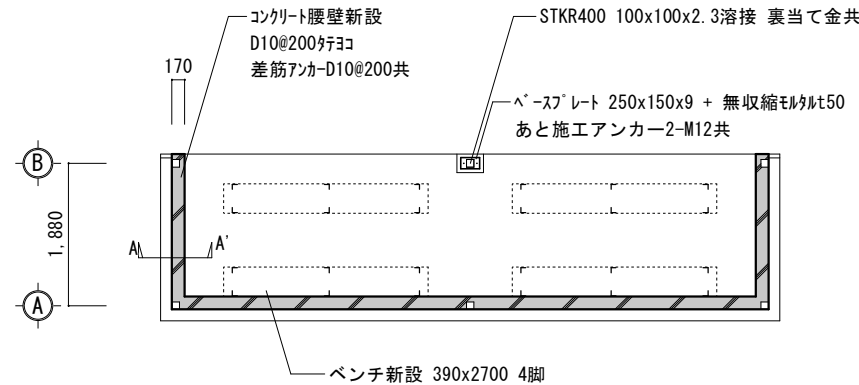


改修後平面図 1 : 100

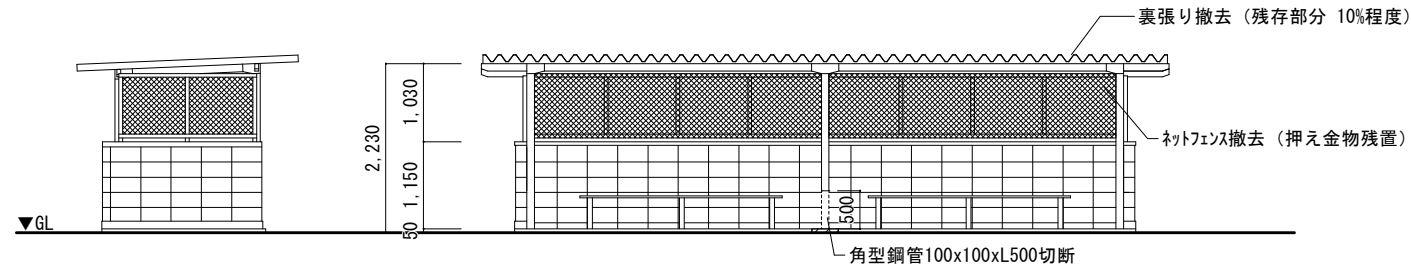


改修前側面立面図 1 : 100

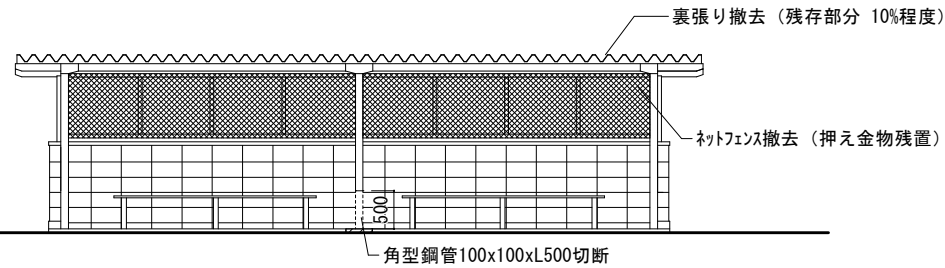

改修前正面立面図 1 : 100

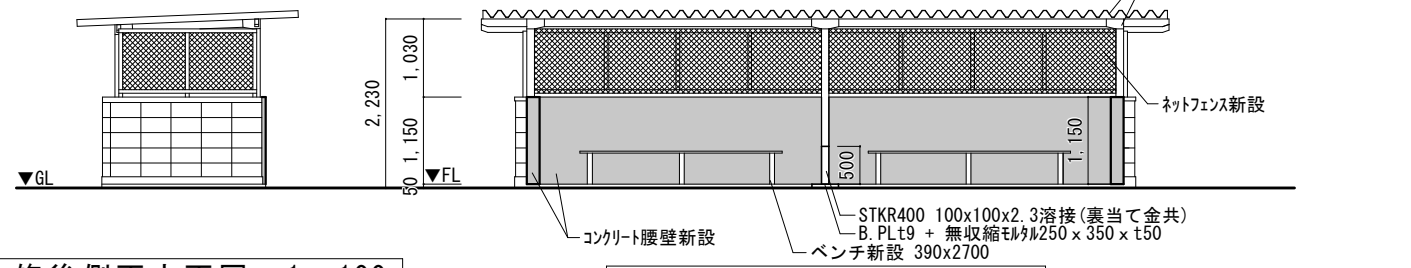


改修後側面立面図 1 : 100

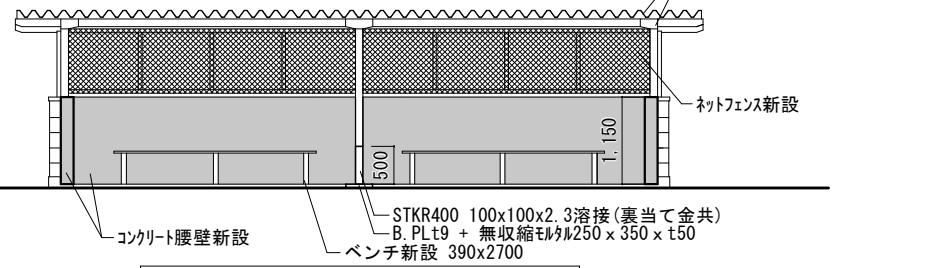


改修後正面立面図 1 : 100

改修一覧

柱・梁		既存	角型鋼管 100x100 (一部 50x100変形)
		改修内容	下地調整RB種の上DP塗装1級 一部柱FL+500で切断の上角型鋼管溶接 (STKR400 100x100x2.3 + BP 250x150x9)
ネットフェンス		既存	【撤去】 ネットフェンス 網目50
		改修内容	【新設】 ネットフェンス 網目50
椅子	座面	既存	【撤去】 合板 2700x390xt25
		改修内容	【新設】 杉無垢板 2700x390xt25 WP塗装A種
	脚	既存	【撤去】 L-63x63x5
		改修内容	【新設】 L-65x65x6 溶融亜鉛めっき
折板屋根		既存	H-88 重ね葺き
		改修内容	下地調整RB種の上DP塗装1級(裏張り撤去共)
腰壁		既存	CB造5段積み
		改修内容	RC造(D10@200タイヨコ + 差筋アンカー@200) 既存腰壁の内側に新設 腰壁露筋部補修(防錆処理後ホリマーセメントモルタル補修)

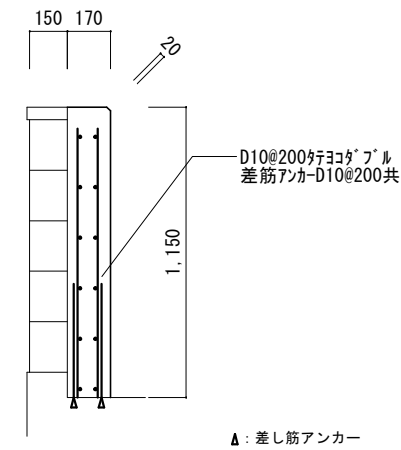

A-A'断面図 1 : 30

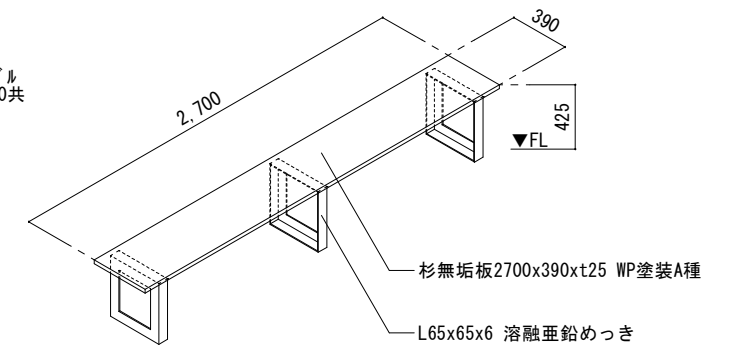

新設ベンチ詳細図 1 : 50

工事名	奥市公園補助野球場ダグアウト修繕				No.	
図面名	ダグアウト	各図面 (改修前・後)	縮尺	図示	A-03	
岡山市	都市整備局	住宅・建築部	公共建築課	令和7年8月		
課長	課長補佐	係長	課員	担当者	承認	検図 製図