
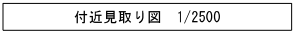


岡山市立平井幼稚園仮設園舎賃貸借


No	図面名称	縮尺	No	図面名称	縮尺
A-00	表紙・図面リスト	_____	S-01	基礎伏図・基礎リスト・杭仕様	A1:1/20・100 A3:1/40・200
A-01	附近見取図・配置図	A1:1/300, 1/2500 A3:1/600, 1/5000			
A-02	現況敷地撤去図	A1:1/100 A3:1/200			
A-03	建物概要・仕上表	_____			
A-04	1階平面図	A1:1/100 A3:1/200	E-01	配置図	A1:1/200 A3:1/400
A-05	屋根伏図	A1:1/100 A3:1/200	E-02	幹線動力設備	A1:1/100 A3:1/200
A-06	立面図	A1:1/100 A3:1/200	E-03	電灯・コンセント設備	A1:1/100 A3:1/200
A-07	断面図	A1:1/100 A3:1/200	E-04	弱電設備	A1:1/100 A3:1/200
A-08	1階床伏図	A1:1/10, 1/100 A3:1/20, 1/200	E-05	自火報・火通設備	A1:1/100 A3:1/200
A-09	矩計図	A1:1/30 A3:1/60	E-02	誘導灯・非常照明設備	A1:1/100 A3:1/200
A-10	1階平面詳細図	A1:1/50 A3:1/100			
A-11	建具表	A1:1/50 A3:1/100			
A-12	部分詳細図	A1:1/10~1/50 A3:1/20~1/100			
A-13	外構図	A1:1/100 A3:1/200	M-01	配置図	A1:1/100 A3:1/200
A-14	備品配置図・備品リスト	A1:1/100 A3:1/200	M-02	平面図	A1:1/100 A3:1/200
A-15	リース満了後撤去図	A1:1/100 A3:1/200	M-03	リース満了後撤去図	A1:1/100 A3:1/200

工事名				岡山市立平井幼稚園仮設園舎賃貸借		No.		株式会社 総合設計	
図面名				表紙・図面リスト		縮尺		A-00	
						A1… - A3… -		一級建築士事務所 県知事登録No.1910	
岡山市				都市整備局		住宅・建築部		公共建築課	
						令和7年12月		A-15	
課長				課長補佐		係長		課員	
						担当者		承認	
								検図	
								製図	

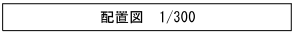

—岡山市中区平井三丁目927番地1

工事名	岡山市立平井幼稚園仮設園舎賃貸借				No.		株式会社 総合設計	
図面名	付近見取り図・配置図				縮尺 A1・・・1/200,200 A3・・・1/600・5000	A-01 A-14	一般建築士事務所 岡山知事事務所 一級建築士 第23520号 平井 祐一 〒701-0145 岡山県佐伯区今津199-7 TEL 086-241-9082 FAX 086-241-9493	
岡山市	都市整備局	住宅・建築部	公共建築課	令和年12月				
課長	課長補佐	係長	課員	担当者	承認	検印	製図	

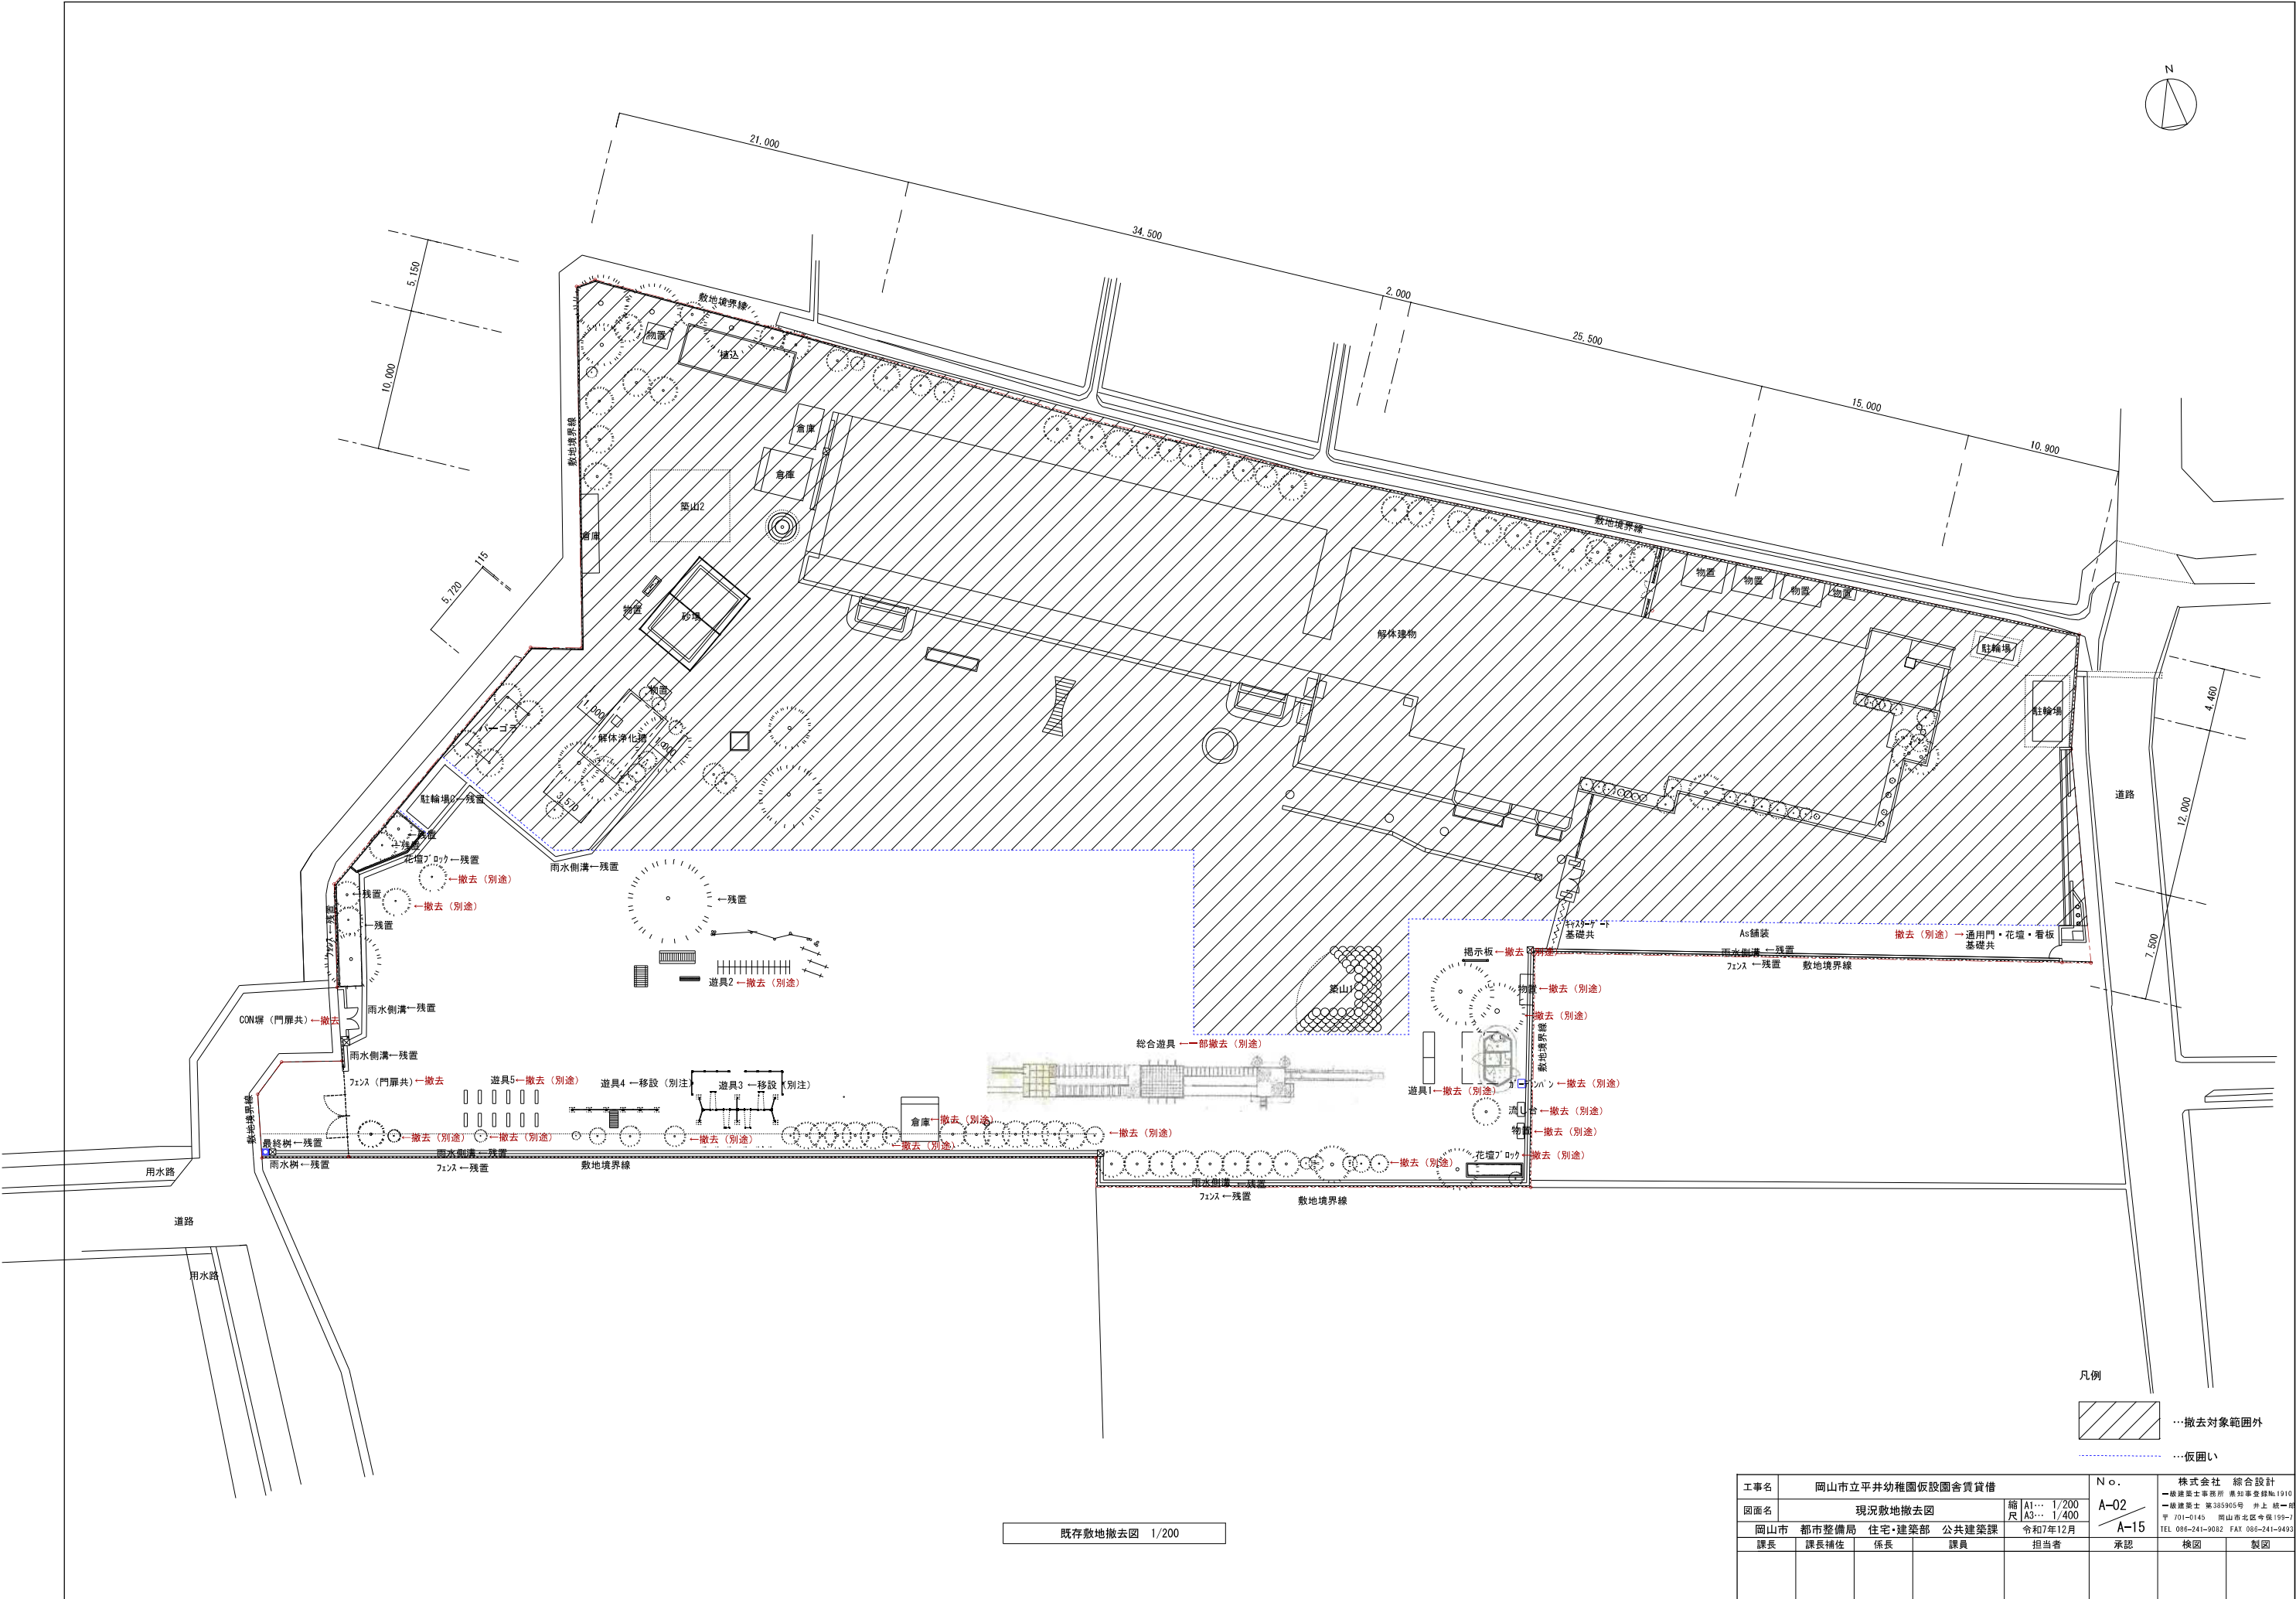


既存敷地撤去図 1/200

工事名	岡山市立平井幼稚園仮設園舎賃貸借				No.	株式会社 総合設計	
図面名	現況敷地撤去図			縮尺 A1... 1/200 A3... 1/400	A-02	一級建築士事務所 岡山事務所 1910 〒701-0145 岡山市北区今保199-7 TEL 086-241-9082 FAX 086-241-9493	
岡山市	都市整備局	住宅・建設部	公共建築課	令和7年12月	担当者	承認	機関
課長	課長補佐	係長	課員				製図


■建物概要

一般事項	工事名称	岡山市立平井幼稚園仮設園舎賃貸借				建築種別	新築			
	建築場所	岡山市中区平井三丁目927番地1				用途	幼稚園			
	地域指定	用途指定	第一種中高層住居専用地域			その他指定	法第22条区域			
建物概要	規模	防火指定	指定なし			耐火種別	指定なし			
		階数	平屋建て	軒高	3,615m (GH=2,500)(7')		最高高さ	3,875m (GH+2,500)(7')	屋根勾配	1/180(片流れ)
		建築面積	本体：16,275 × 6,375 + 32,475 × 9,170 = 401,5489 西面庇：1,7625 × 6,375 = 11,2359			床面積	本体：16,275 × 6,375 + 32,475 × 9,170 = 401,5489 西面庇：1,7625 × 1,595 = 2,8112			
構造概要	基礎形式	鉄筋コンクリート造布基礎				地耐力	50kN/m ² (長期) 100kN/m ² (短期) 仮定値			
		軽量鉄骨造(7'以下構造)					基準風速：34m/s 地表面粗度：Ⅲ			
		床荷重	床用 2900N/m ² 、主梁構用 1800N/m ² 、地震用 800N/m ²				積雪	30cm		
外部仕上	屋根	内部軸組	1階床	床パネル(合板 t=12, 根太 30x90x300)		外周壁	外壁パネル表し			
				大引：C-75x45x15x2,30x900			開口切壁 LGS下地(一部OSn 4φ)			
				束：リース用鋼製束 タテヨコφ900 土間コンクリート金ゴフ押え t=100 (リフト筋φ150×150敷込) 防湿* 915x915x4t=0.15敷 砕石 t=100			天井 乾鉄野縁 小屋裏のみ) 7'55x-A t=100(24kg/㎡)			
外部仕上	外壁	内部軸組	1階床	外壁パネル：OSパネル t=40 内外 カラー鉄板 t=0.27 芯材) ウレタンフォーム t=40		下屋根	95x95x100鋼板 t=0.6 H=88 折板葺(6'以下式) 鉄骨下地			
				板金金物 様包み、ケラバ包み：95x95x100鋼板 t=1.6加工 エブロン面戸：95x95x100鋼板 換気面戸：13'板板 t=0.35 基礎水切：13'x95x100鋼板 t=0.35加工			ボーチ 土間コンクリート金ゴフ押え t=120 目切切 リフト筋φ150 6φ×150×150 砕石 t=100			
				樋 軒樋：硬質塩ビ 葺前高H=150 壁樋：塩ビ 葺 75φ (SUS製支持金具φ1100)			庇 リース用庇 (軸組：鉄骨造 屋根：95x95x100鋼板 t=0.6 折板葺 H=88 (6'以下式))			
階段	内部階段(鋼製)					外部階段(鋼製)				
開口部	外部建具	符号	仕様	硝子	有効寸法W×H	符号	仕様	硝子	有効寸法W×H	
基本事項	※居室及び居室と相互に通気が確保される部分には、令第20条の8に適合する機械換気設備(24時間換気装置)を設置すること。									
	※天井裏、小屋裏、床裏、物入等に使用する7'55x-A及び合板類は、「☆☆☆☆」以上の認定材料とすること。									
	※室内仕上壁、特記なき限り外壁面は外壁パネル表しとする。									
防火材料認定番号	※ 断熱：不燃材料 断熱：準不燃材料 石膏ボード t=9.5 NM-9828 石膏ボード t=12.5 NM-9819・8612 断水石膏ボード t=12.5 NM-9639 化粧石膏ボード(天吊) t=9.5 NM-9824・NM-1864 強化石膏ボード t=12.5×15×21 NM-9915 95x95x100鋼板 t=9 NM-9529 95x95x100鋼板 NM-9578 化粧鋼板24板 NM-2183 化粧鋼板 NM-9414 石膏ボード t=9.5 NM-9828				略号	SOP 断熱断				

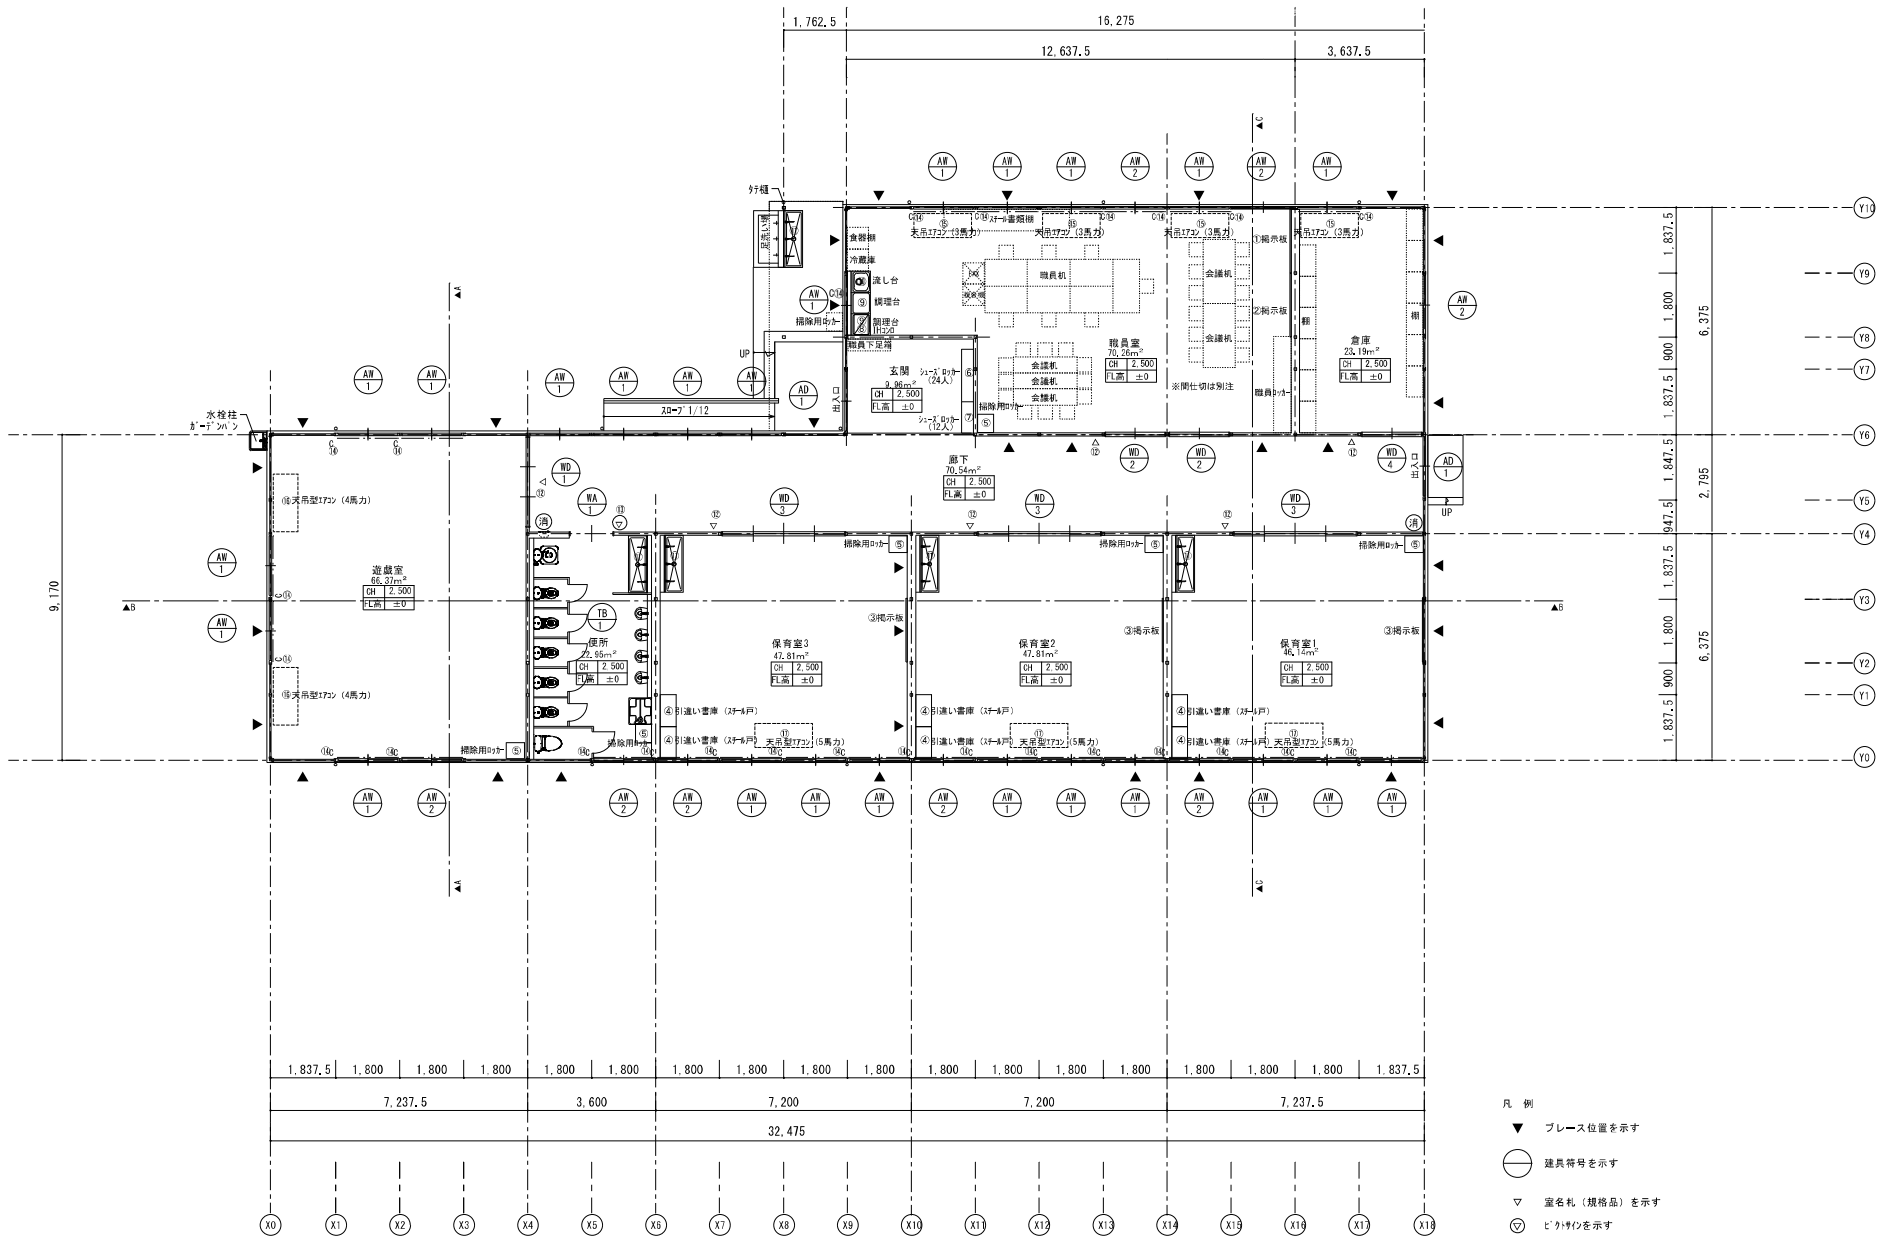


1階平面図 1/100
1階床面積: 401.55㎡ + 11.24㎡ = 412.79㎡

工事名	岡山市立平井幼稚園仮設園舎賃貸借					N.O.	株式会社 総合設計	
図面名	1階平面図					A-04	一級建築士事務所 岡山総合設計 10/10	
図面名	岡山市 都市整備局 住宅・建築部 公共建築課					A-15	〒701-9145 岡山市北区寺尾199-7 TEL 086-241-9082 FAX 086-241-9493	
課長	課長補佐	係長	課員	担当者	承認	検図	製図	

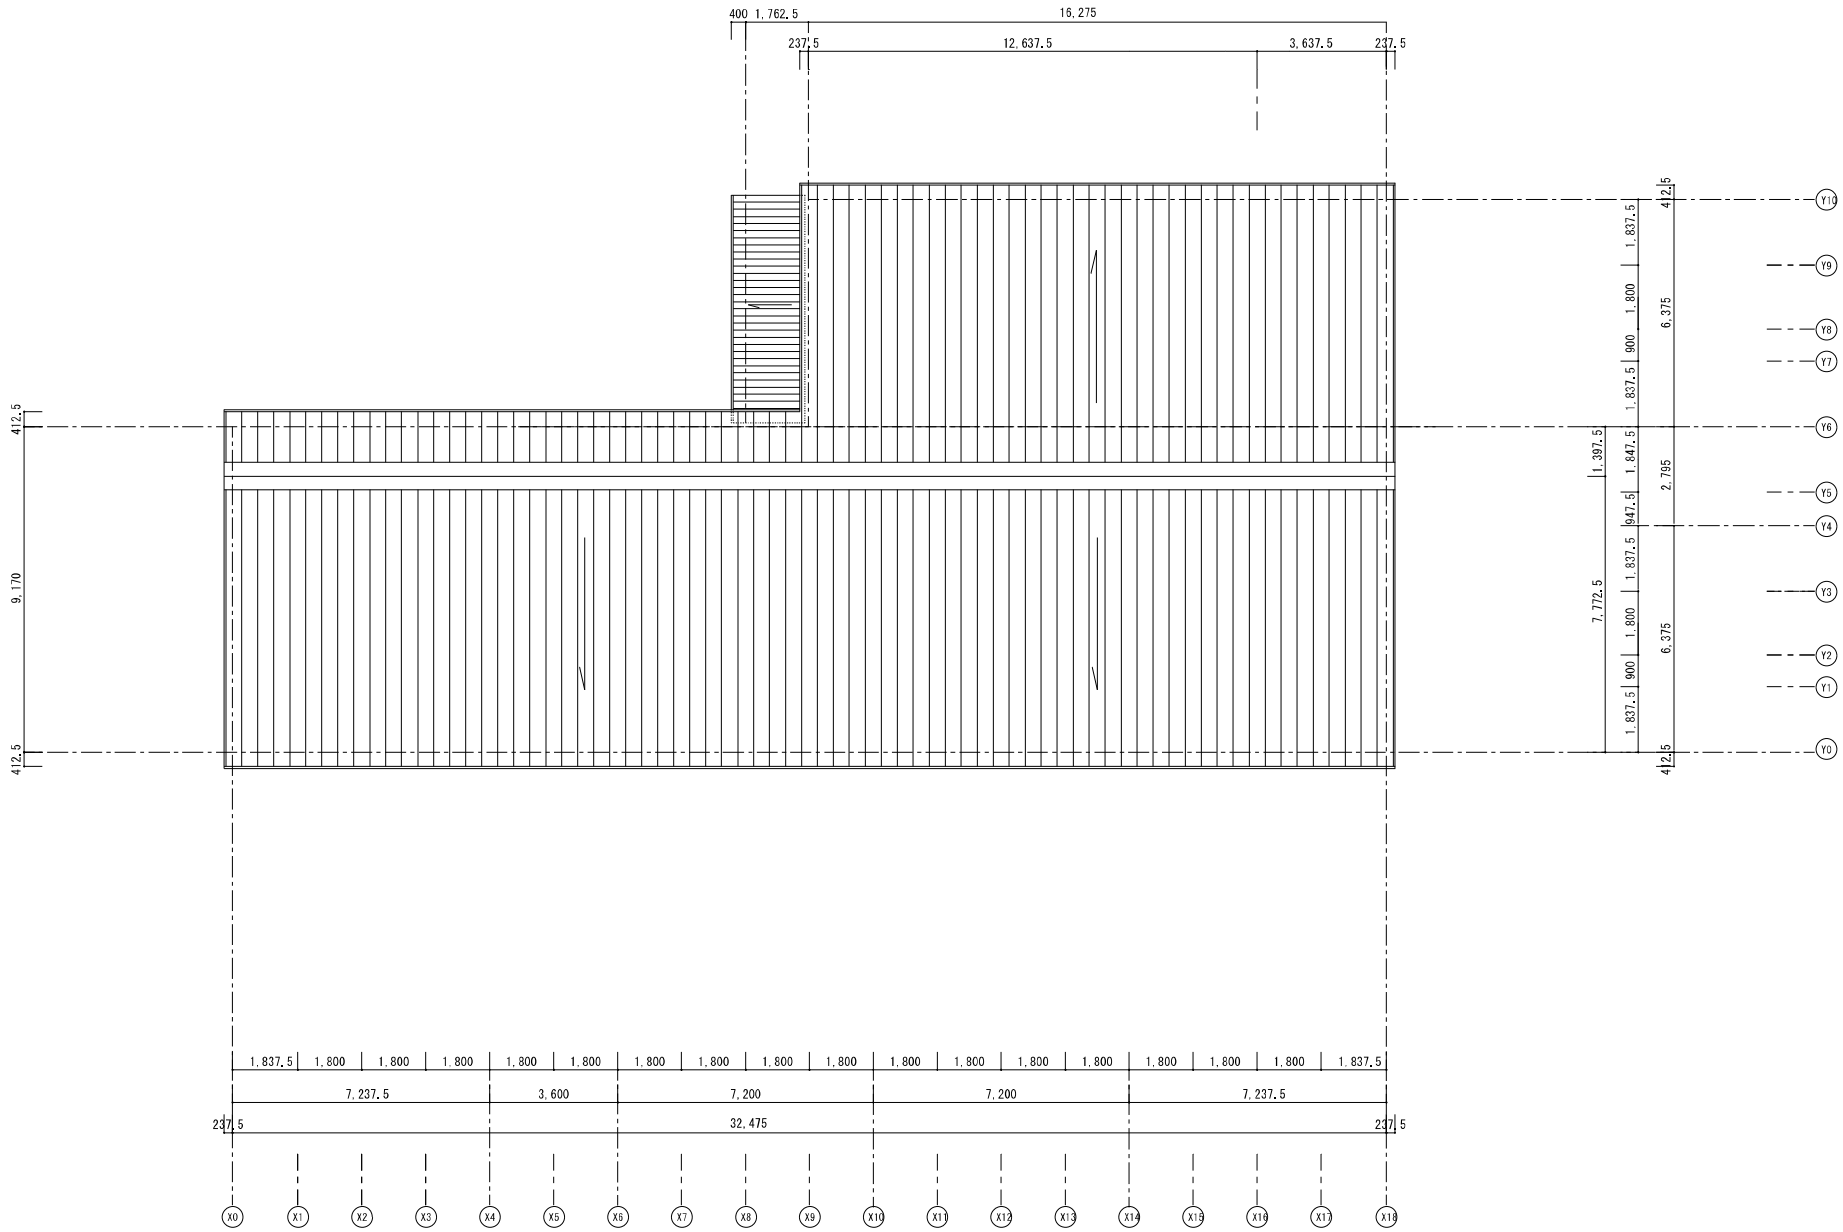


屋根伏せ図 1/100

工事名	岡山市立平井幼稚園仮設園舎賃貸借				No.		株式会社 総合設計	
図面名	屋根伏せ図				A-05		一級建築士事務所 岡山県会館ビル1010	
岡山市		都市整備局	住宅・建築部	公共建築課	令和7年12月	A-15	〒701-9145 岡山市北区寺尾199-7	
課長	課長補佐	係長	課員	担当者	承認	検図	製図	

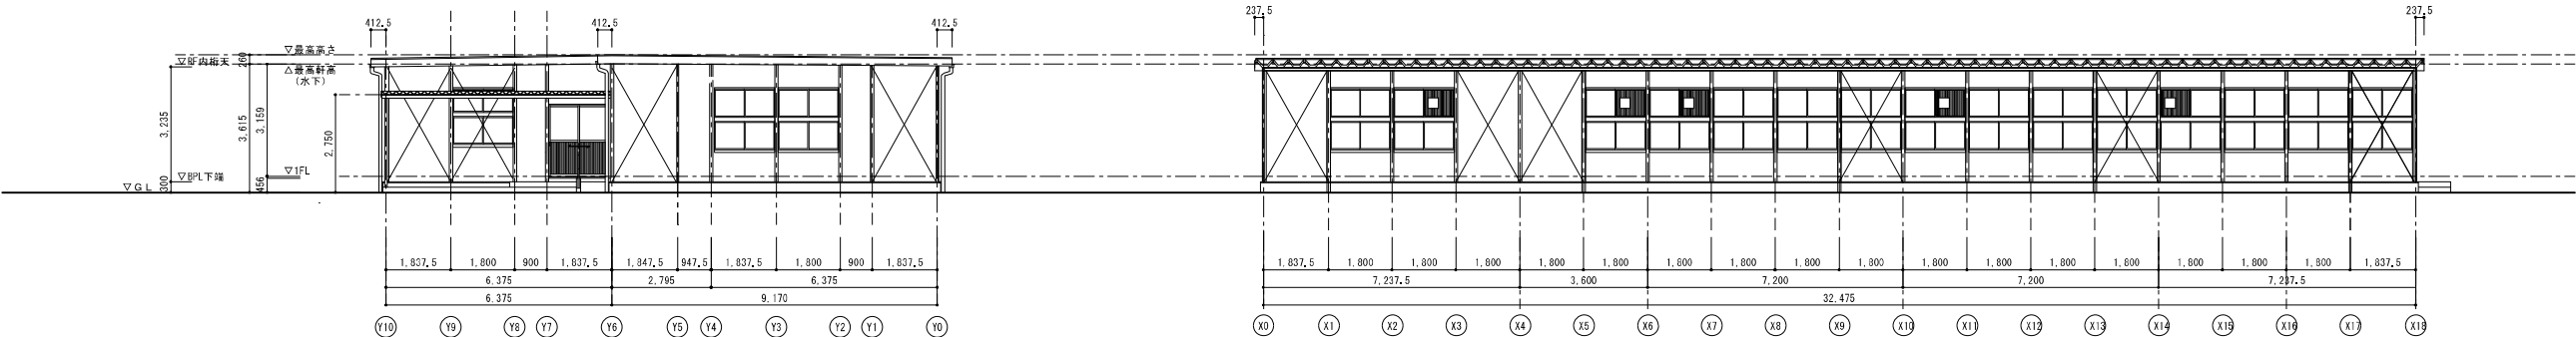

西立面図 S=1/100



南立面図 S=1/100

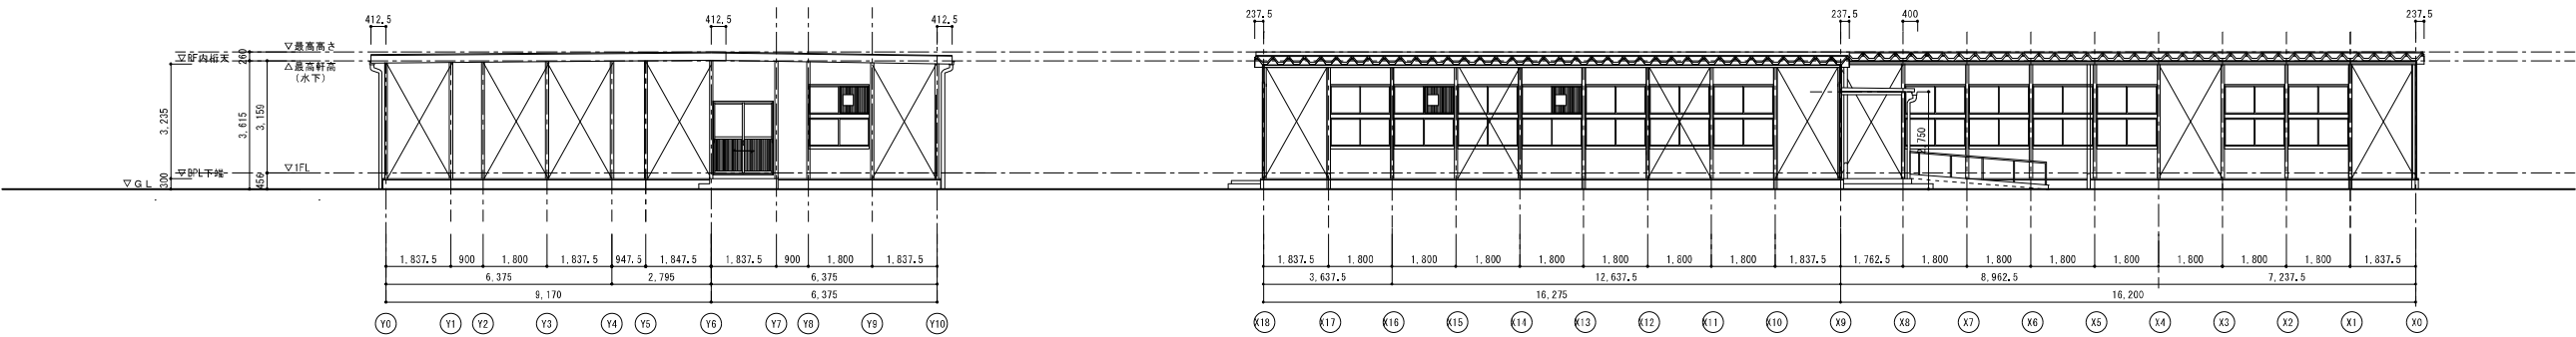


東立面図 S=1/100

北立面図 S=1/100

工事名					岡山市立平井幼稚園仮設園舎賃貸借		No.		株式会社 総合設計	
図面名					立面図		縮尺		A1--- 1/100 A3--- 1/200	
岡山市					都市整備局 住宅・建築部		公共建築課		令和7年12月	
課長		課長補佐		係長		課員		担当者		
							承認		検図	
									製図	

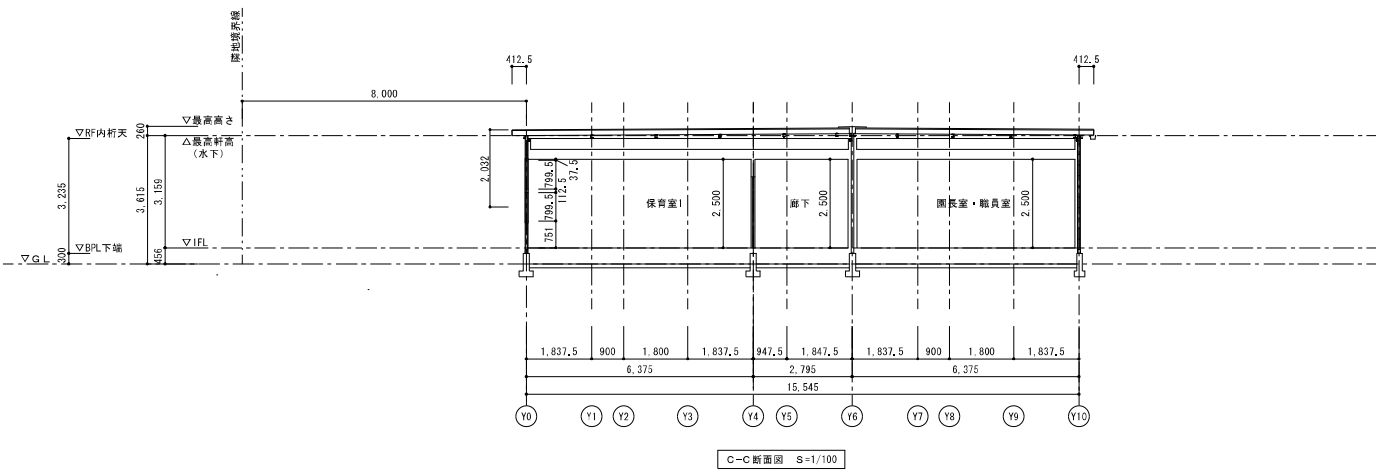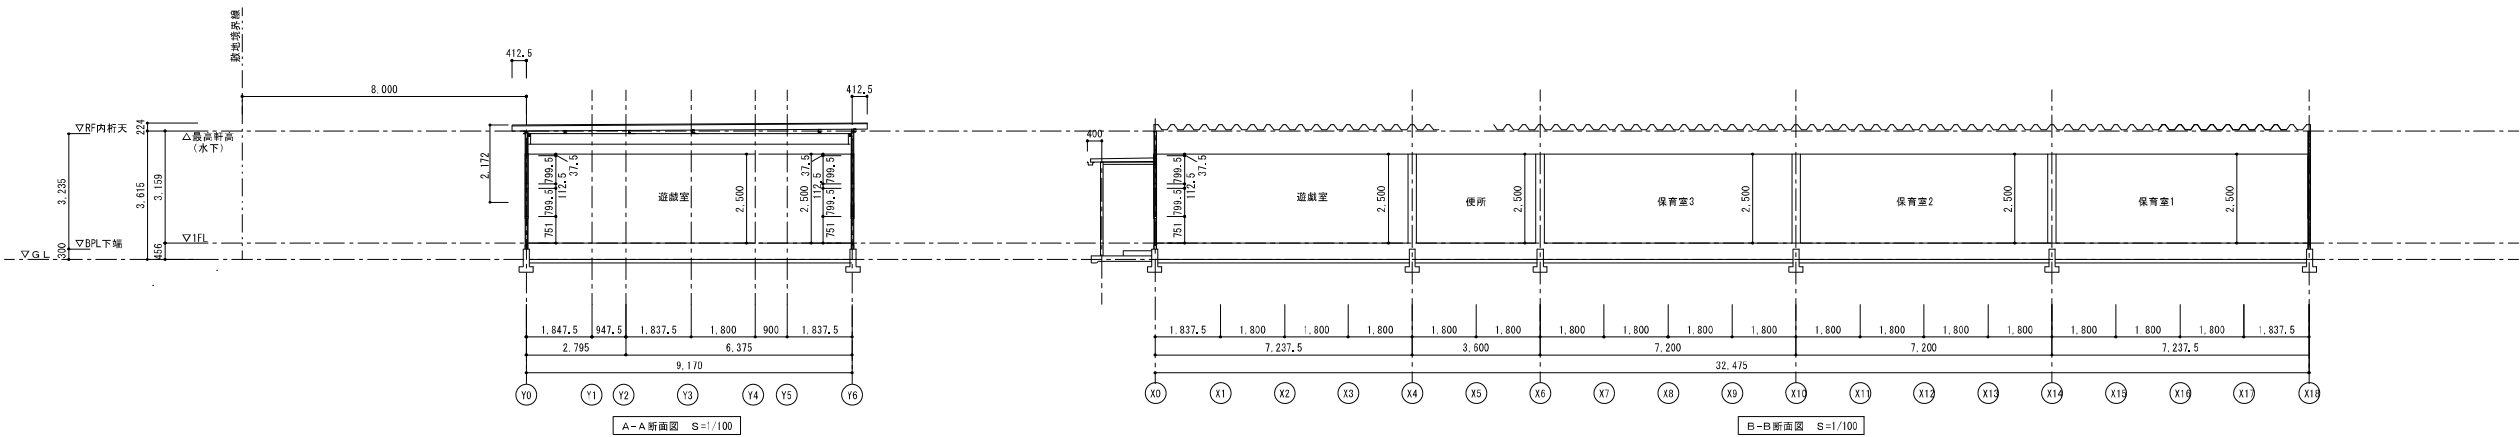

工事名	岡山市立平井幼稚園仮園舎賃貸				N o .	株式会社 総合設計	
図面名	断面図				A-07	一級建築士事務所 岡山総合設計 1010	
					A-15	一級建築士 第26505号 井上 誠一郎	
	岡山市	都市整備局	住宅・建築部	公共建築課	令和7年12月	〒701-9145 岡山市北区寺尾199-7	
課長	課長補佐	係長	課員	担当者	承認	検図	製図

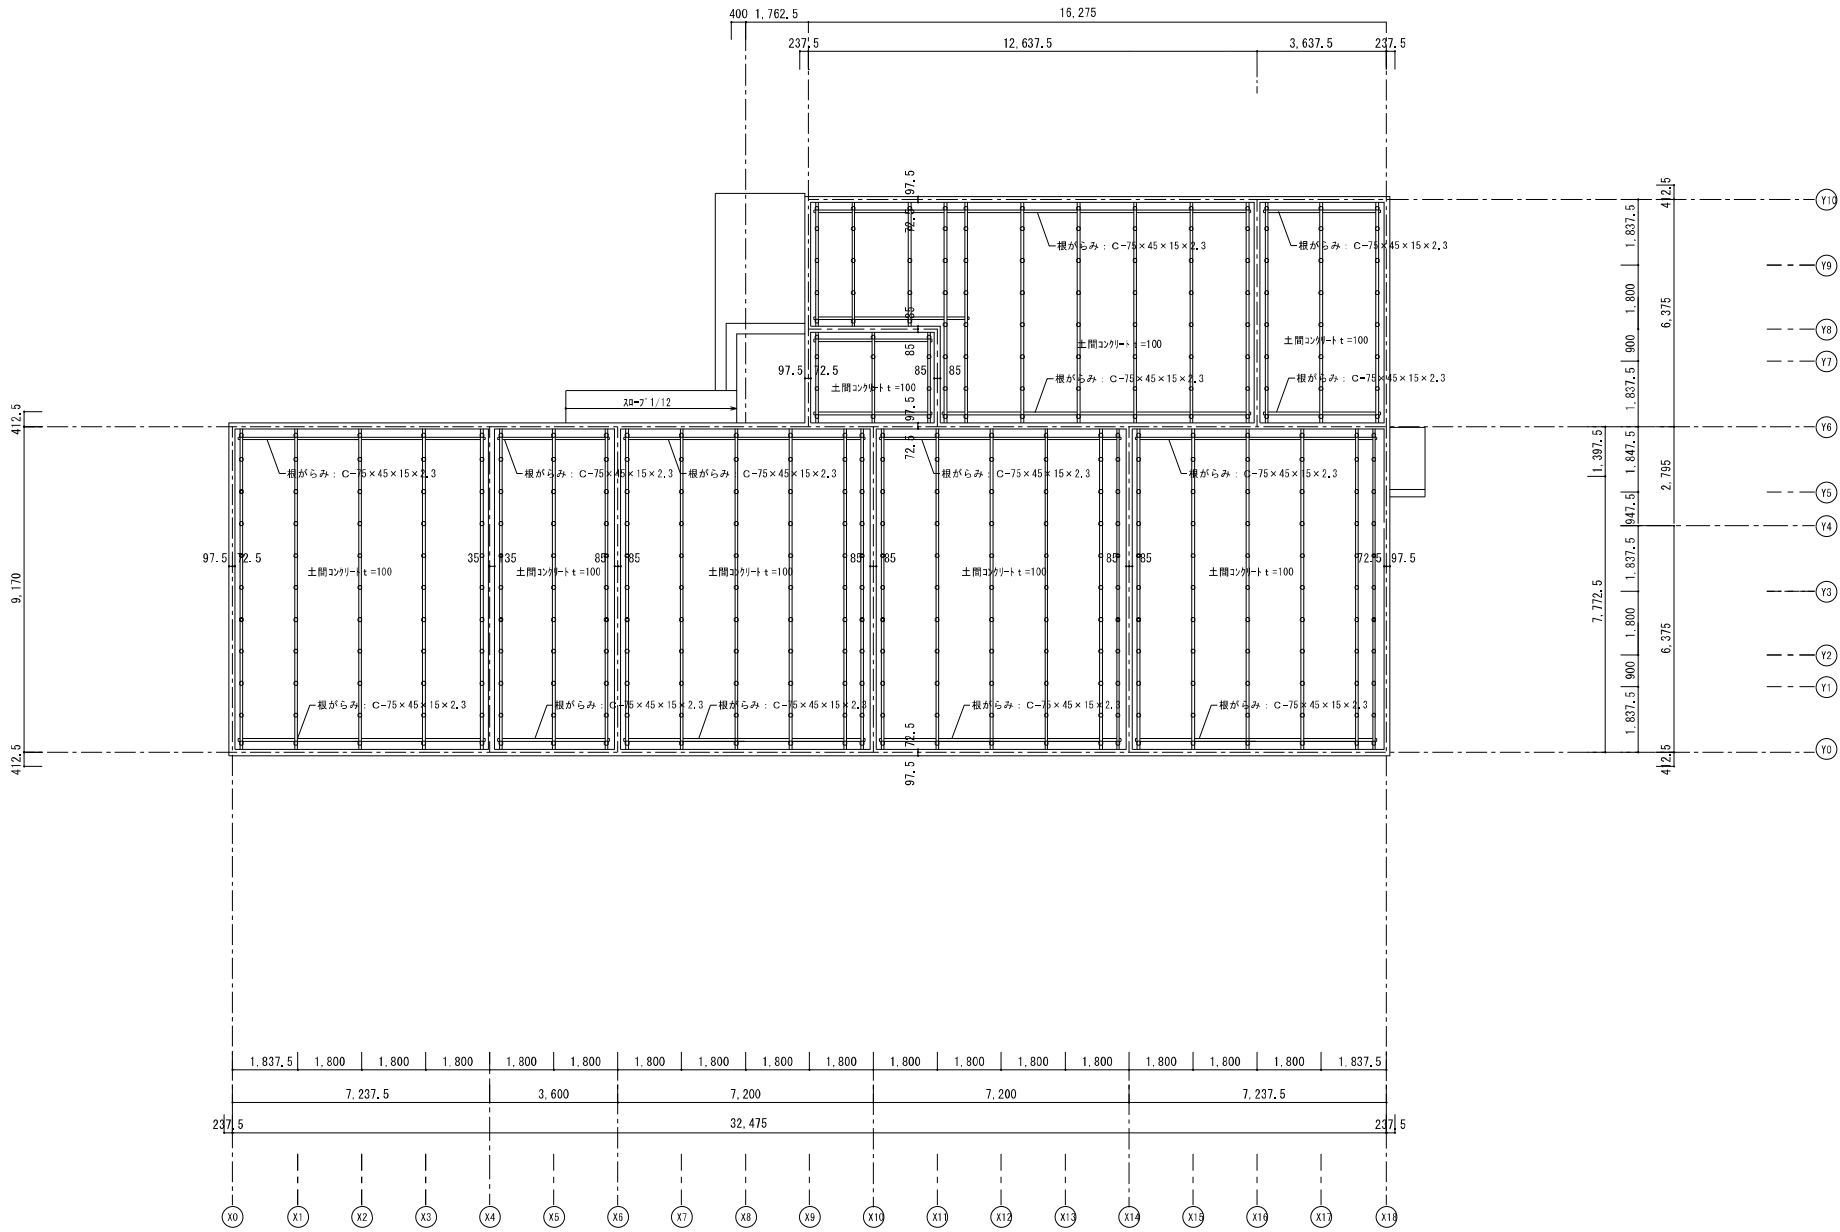

床伏せ図 1/100

凡 例
○ 鋼製束（規格品）（ヒッチは桁行方向柱軸、張間方向#900とする）
＝ 大引：C-75×45×15×2.3
※土間コンクリート下は砕石 t=100 防湿ポリエチレンフィルム t=0.15枚とする

工事名	岡山市立平井幼稚園仮設園舎賃貸借					N o.	株式会社 総合設計	
図面名	床伏図					A-08	一般建築士事務所 岡山県会館ビル1010	
						A-15	〒701-9145 岡山市北区寺尾199-7	
岡山市	都市整備局	住宅・建築部	公共建築課	令和7年12月			TEL 086-241-9082 FAX 086-241-9493	
課長	課長補佐	係長	課員	担当者	承認	検図	製図	