

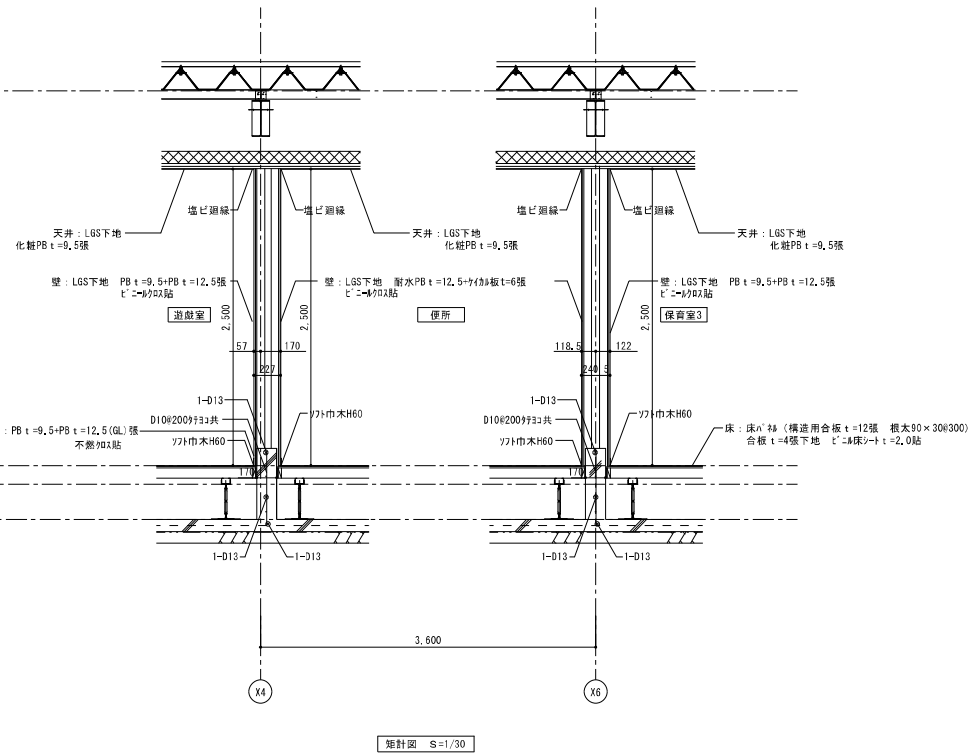
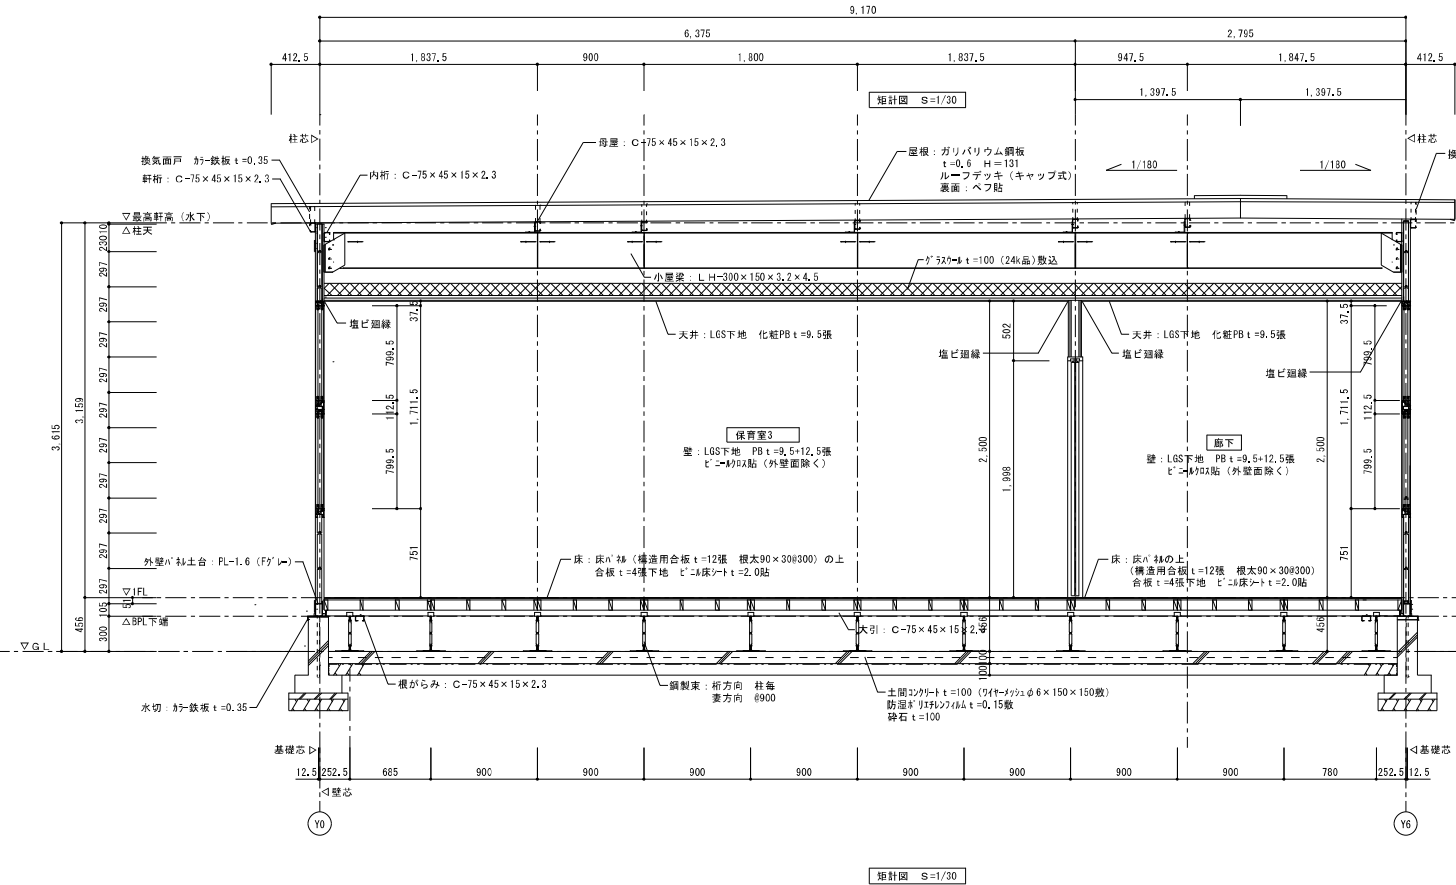
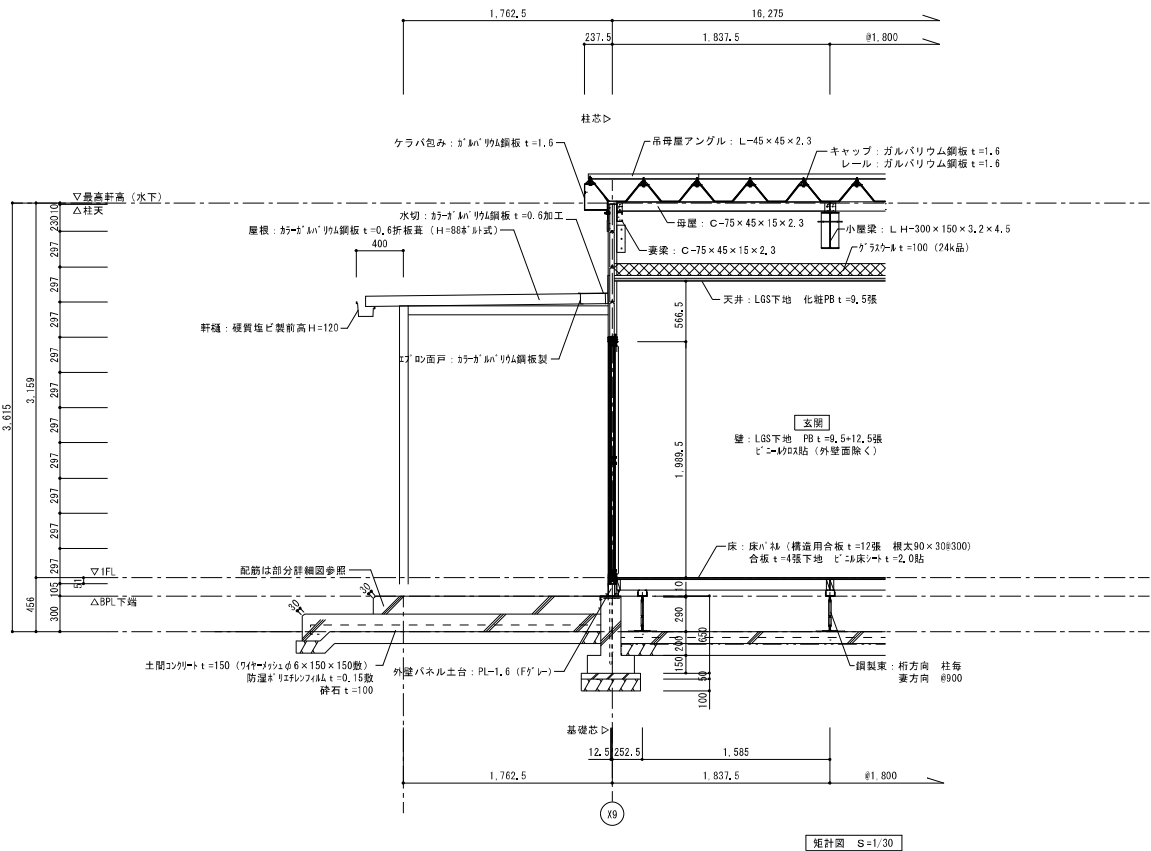


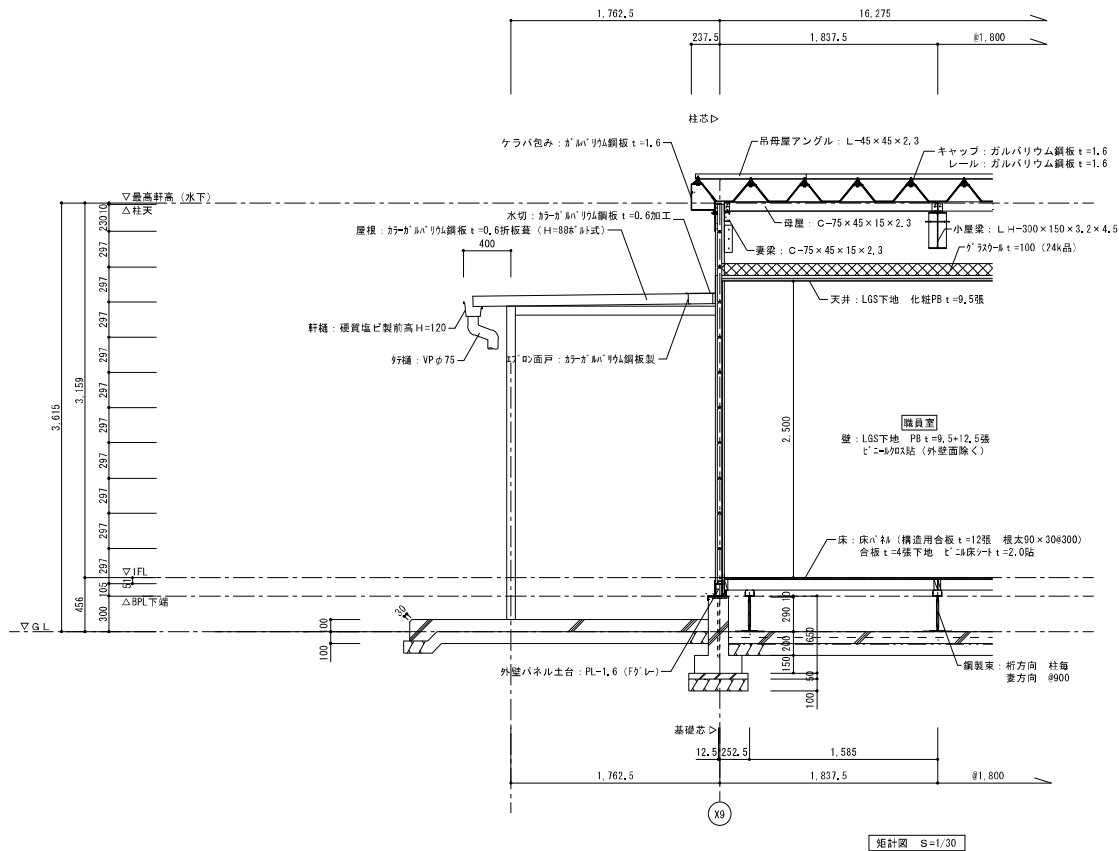

工事名	岡山市立平井幼稚園仮設園舎賃貸借					N o.	株式会社 総合設計	
図面名	矩計図					A-09	一級建築士事務所 岡山総合設計 1910	
岡山市	都市整備局	住宅・建築部	公共建築課	令和7年12月		A-15	〒701-9145 岡山市北区寺尾199-7	
課長	課長補佐	係長	課員	担当者	承認	校図	TEL 086-241-9082 FAX 086-241-9493	
						製図		

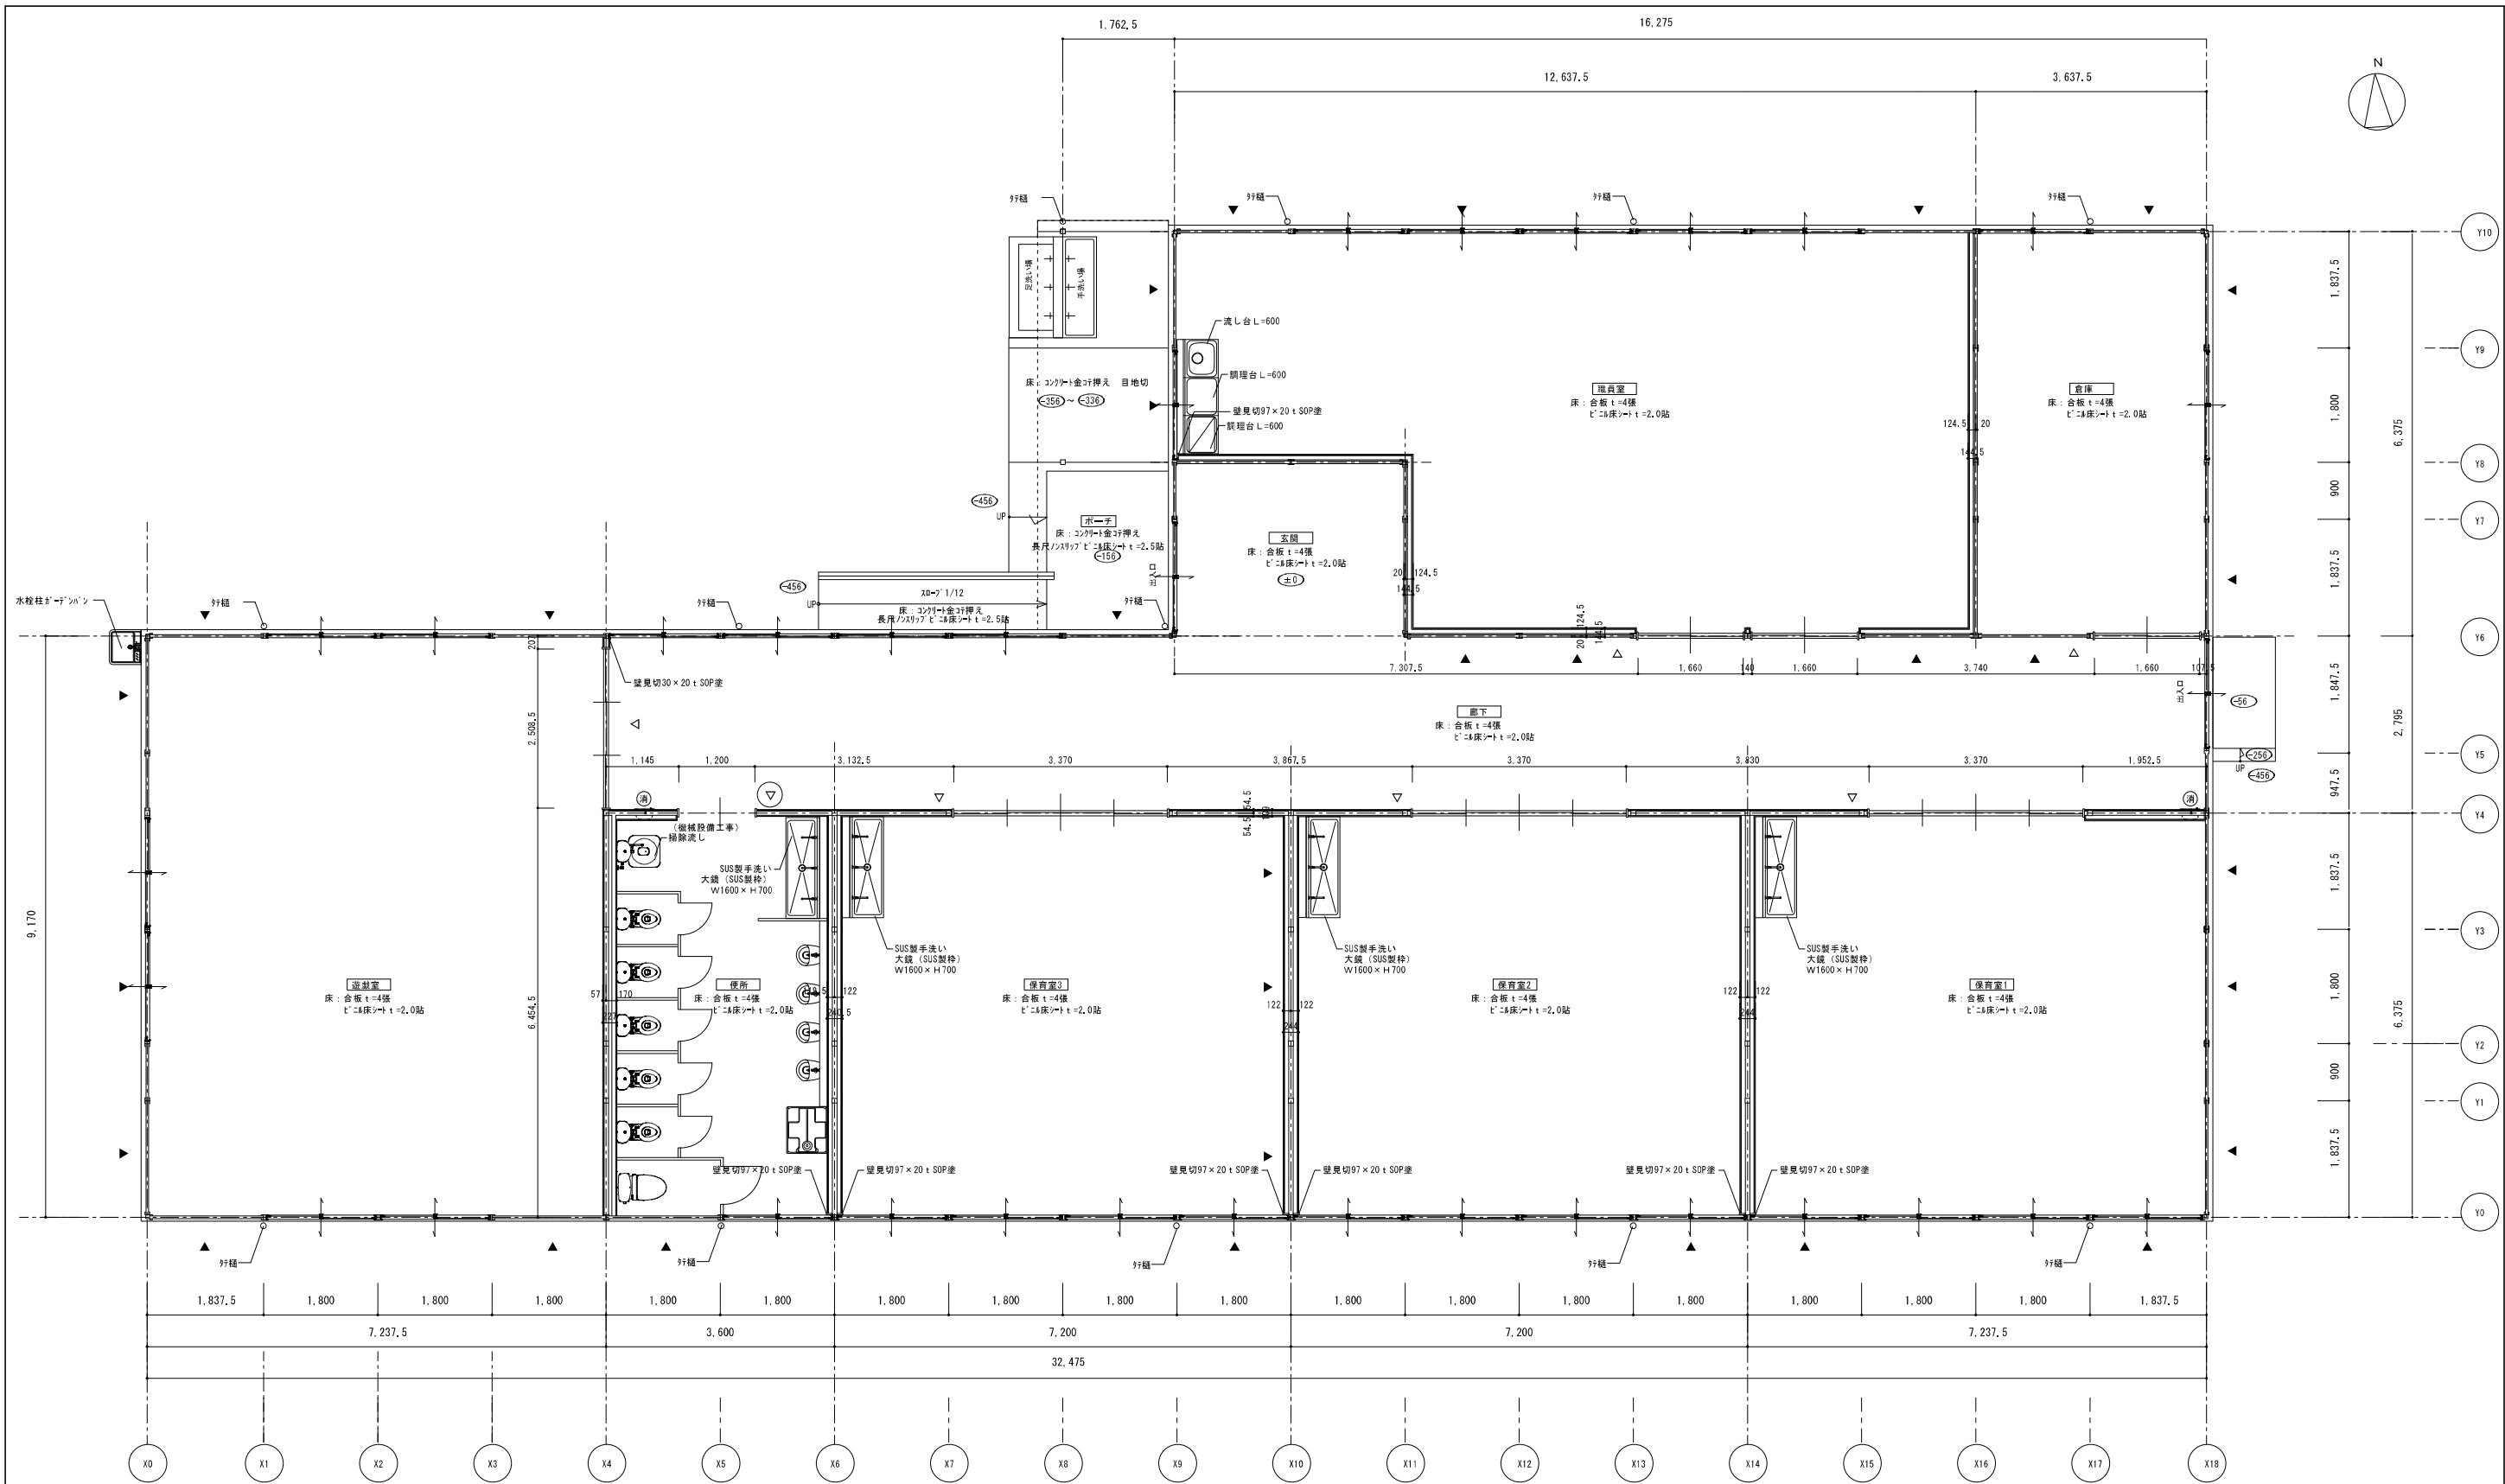


1階平面詳細図 S=1/50

- 凡 例
- ▼ プレース位置を示す
 - ▽ 室名札（規格品）を示す
 - ⊙ 火付灯を示す
 - ABC ABC消火器10型（消火器BOX共）を示す
 - 1FLからのレベル差を示す（特記なき限り±0とする）

工事名	岡山市立平井幼稚園仮設園舎賃貸借				N.O.	株式会社 総合設計	
図面名	1階平面詳細図				縮尺 A1... 1/50 A3... 1/100	A-10	一級建築士事務所 岡山市登録第1910号 一級建築士 第385905号 井上 祐一 〒701-0145 岡山市北区今保199-7 TEL 086-241-9082 FAX 086-241-9493
岡山市 都市整備局 住宅・建設部 公共建築課	課長	課長補佐	係長	課員	担当者	承認	検図 製図


符号・形式	AW 1 5/7引違い窓付引違い窓	AW 2 5/7引違い（片側785mm）窓付引違い窓	AD 1 引違い戸		
場所・数量	図長室・職員室・休憩室・倉庫・保育室1・2・3、遊戯室、廊下25	図長室・職員室・休憩室・倉庫・保育室1・2・3、遊戯室7	玄関、廊下2		
表 図					
材質・仕上	7857854付（2面）	7857854付（2面）	7857854付（2面）		
見込寸法	70	70	70		
ガラス	強化型板 t=4 5/7:強化透明 t=4	強化型板 t=4 5/7:強化透明 t=4、785mm 板	強化透明 t=4		
付属金物	標準金物一式、クレビス、網戸（付付付）	標準金物一式、クレビス、網戸（付付付）	標準金物一式、シリンダ付引違い戸錠（内部94mm）、戸車、外れ止め		
備 考	組立てハウス用サッシ	組立てハウス用サッシ	組立てハウス用サッシ		
符号・形式	ND 1 上吊式3枚建引違い戸	ND 2 上吊式引違い戸	ND 3 上吊式4枚建引違い戸	ND 4 上吊式引違い戸	WA 1 3方枠
場所・数量	遊戯室1	図長室・職員室2	保育室1・2・33	休憩室・倉庫1	便所1
表 図					
材質・仕上	合板27mm芯 特殊樹脂シート貼 木口:1mm厚物エッジ材 枠:MDF芯 白ウレタン貼	合板27mm芯 特殊樹脂シート貼 木口:1mm厚物エッジ材 枠:MDF芯 白ウレタン貼	合板27mm芯 特殊樹脂シート貼 木口:1mm厚物エッジ材 枠:MDF芯 白ウレタン貼	合板27mm芯 特殊樹脂シート貼 木口:1mm厚物エッジ材 枠:MDF芯 白ウレタン貼	MDF芯 白ウレタン貼
見込寸法	扉:30 枠:129	扉:30 枠:129	扉:30 枠:129	扉:30 枠:110	129(1a)、120(1b)
ガラス	透明77mm板 t=3	透明77mm板 t=3	透明77mm板 t=3	透明77mm板 t=3	
付属金物	785製上吊金物一式、引手、戸車、シリンダ付引違い戸錠（内部94mm）	785製上吊金物一式、引手、戸車、シリンダ付引違い戸錠（内部94mm）	785製上吊金物一式、引手、戸車、シリンダ付引違い戸錠（内部94mm）	785製上吊金物一式、引手、戸車	
備 考					
符号・形式	1B 1 トイレ				
場所・数量	便所1				
表 図					
材質・仕上	6'リ合板27mm（6'リ）に貼貼 小口:785製出型材				
見込寸法	40				
ガラス					
付属金物	5/7付6'リ板、取っ手、6'リ、785mm、5/7付6'リ板				
備 考					
符号・形式					
場所・数量					
表 図					
材質・仕上					
見込寸法					
ガラス					
付属金物					
備 考					

工事名	岡山市立平井幼稚園仮設園舎賃貸借					No.	株式会社 総合設計	
図面名	仮設園舎建具表					A-11	一級建築士事務所 岡山市北区 1010	
岡山市	都市整備局	住宅・建築部	公共建築課	令和7年12月		A-15	〒701-9145 岡山市北区 寺尾199-7	
課長	課長補佐	係長	課員	担当者	承認	検図	TEL 086-241-9082 FAX 086-241-9403	

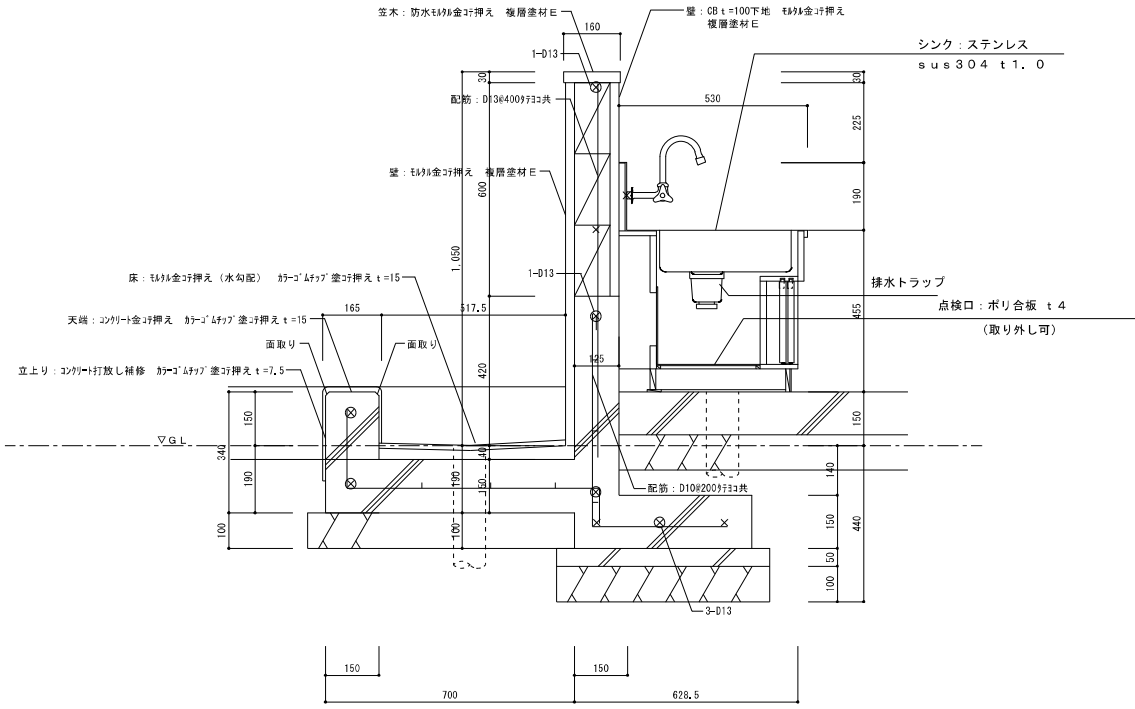

手洗い・足洗い断面図 S=1/10

※ 防水コンクリート: 四国化成 防水コンクリート (標準型) 同等品

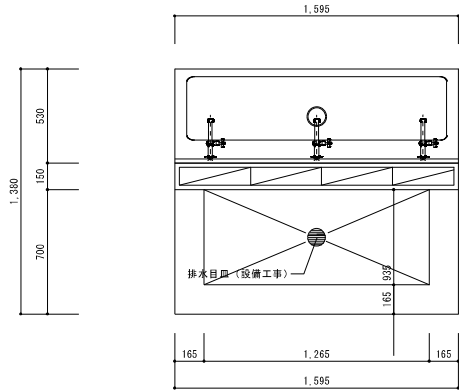


手洗い・足洗い平面図 S=1/20


設備壁詳細図

S=1/20


室名	場所	H
保育室1・2・3	手洗い	1200
便所	小便器	1200
	汚物流し	1500
職員室	洗し台	1200

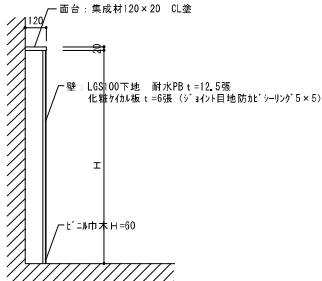

断面図 S=1/20

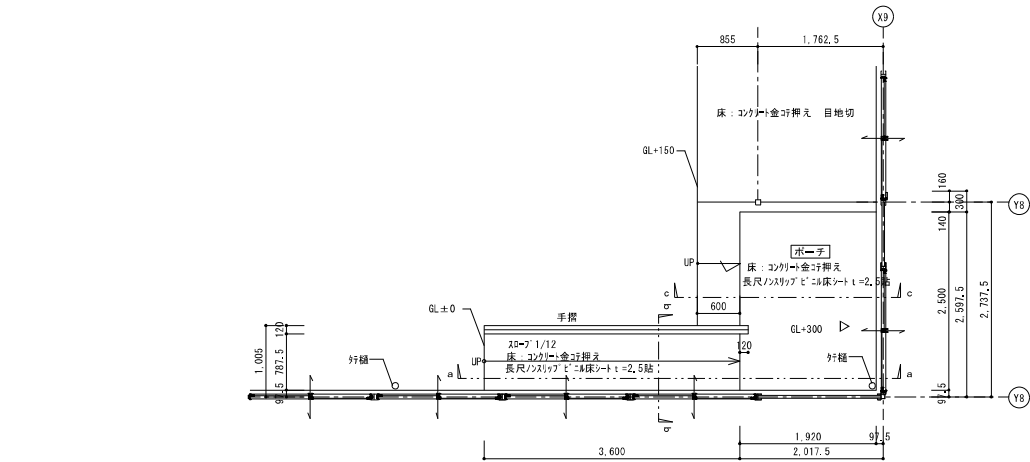


平面図 S=1/50

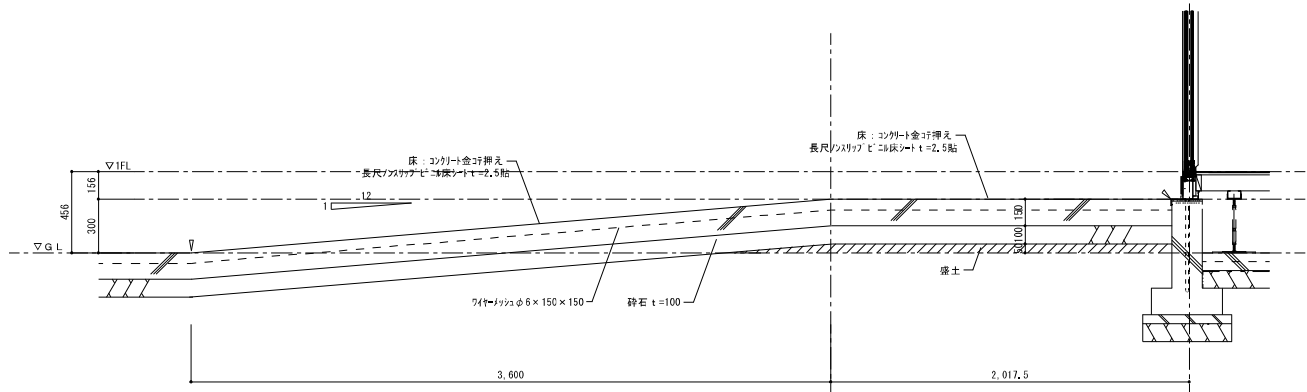

a-a断面図 S=1/20

凡例
シリンダ 10×10 (MS-2) を示す
(長尺ノスリット 2枚床シート貼付部)

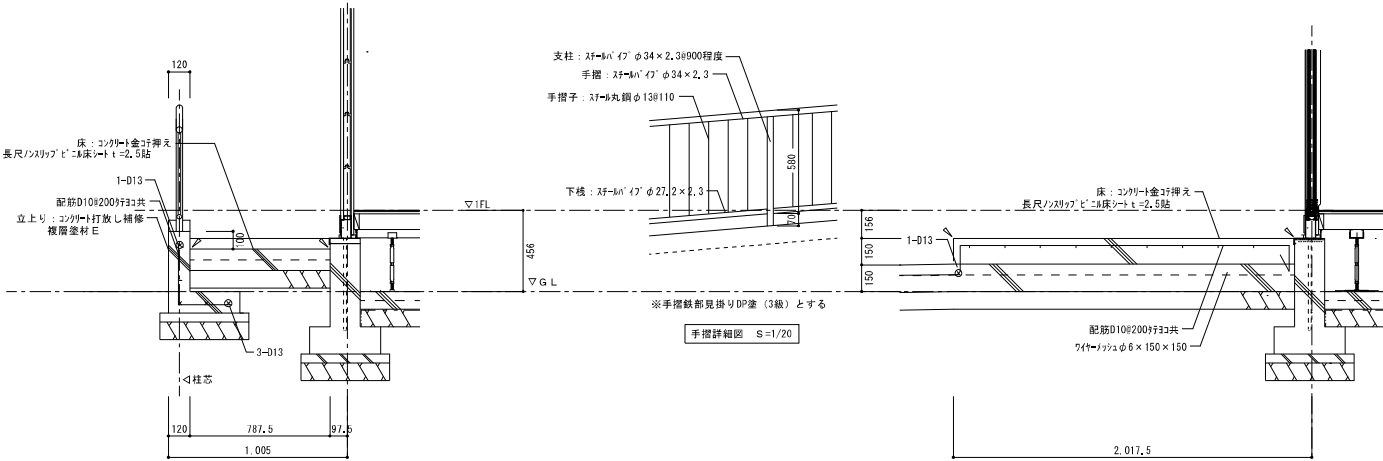


b-b断面図 S=1/20

凡例
シリンダ 10×10 (MS-2) を示す
(長尺ノスリット 2枚床シート貼付部)

c-c断面図 S=1/20

凡例
シリンダ 10×10 (MS-2) を示す
(長尺ノスリット 2枚床シート貼付部)


工事名	岡山市立平井幼稚園仮設園舎賃貸借	N.O.	株式会社 総合設計
図面名	部分詳細図	A-12	一級建築士事務所 岡山総合設計 1910
岡山市	都市整備局 住宅・建築部 公共建築課	A-15	〒701-9145 岡山市北区寺尾199-7
課長	課長補佐	係長	課員
			担当者
			承認
			検図
			製図

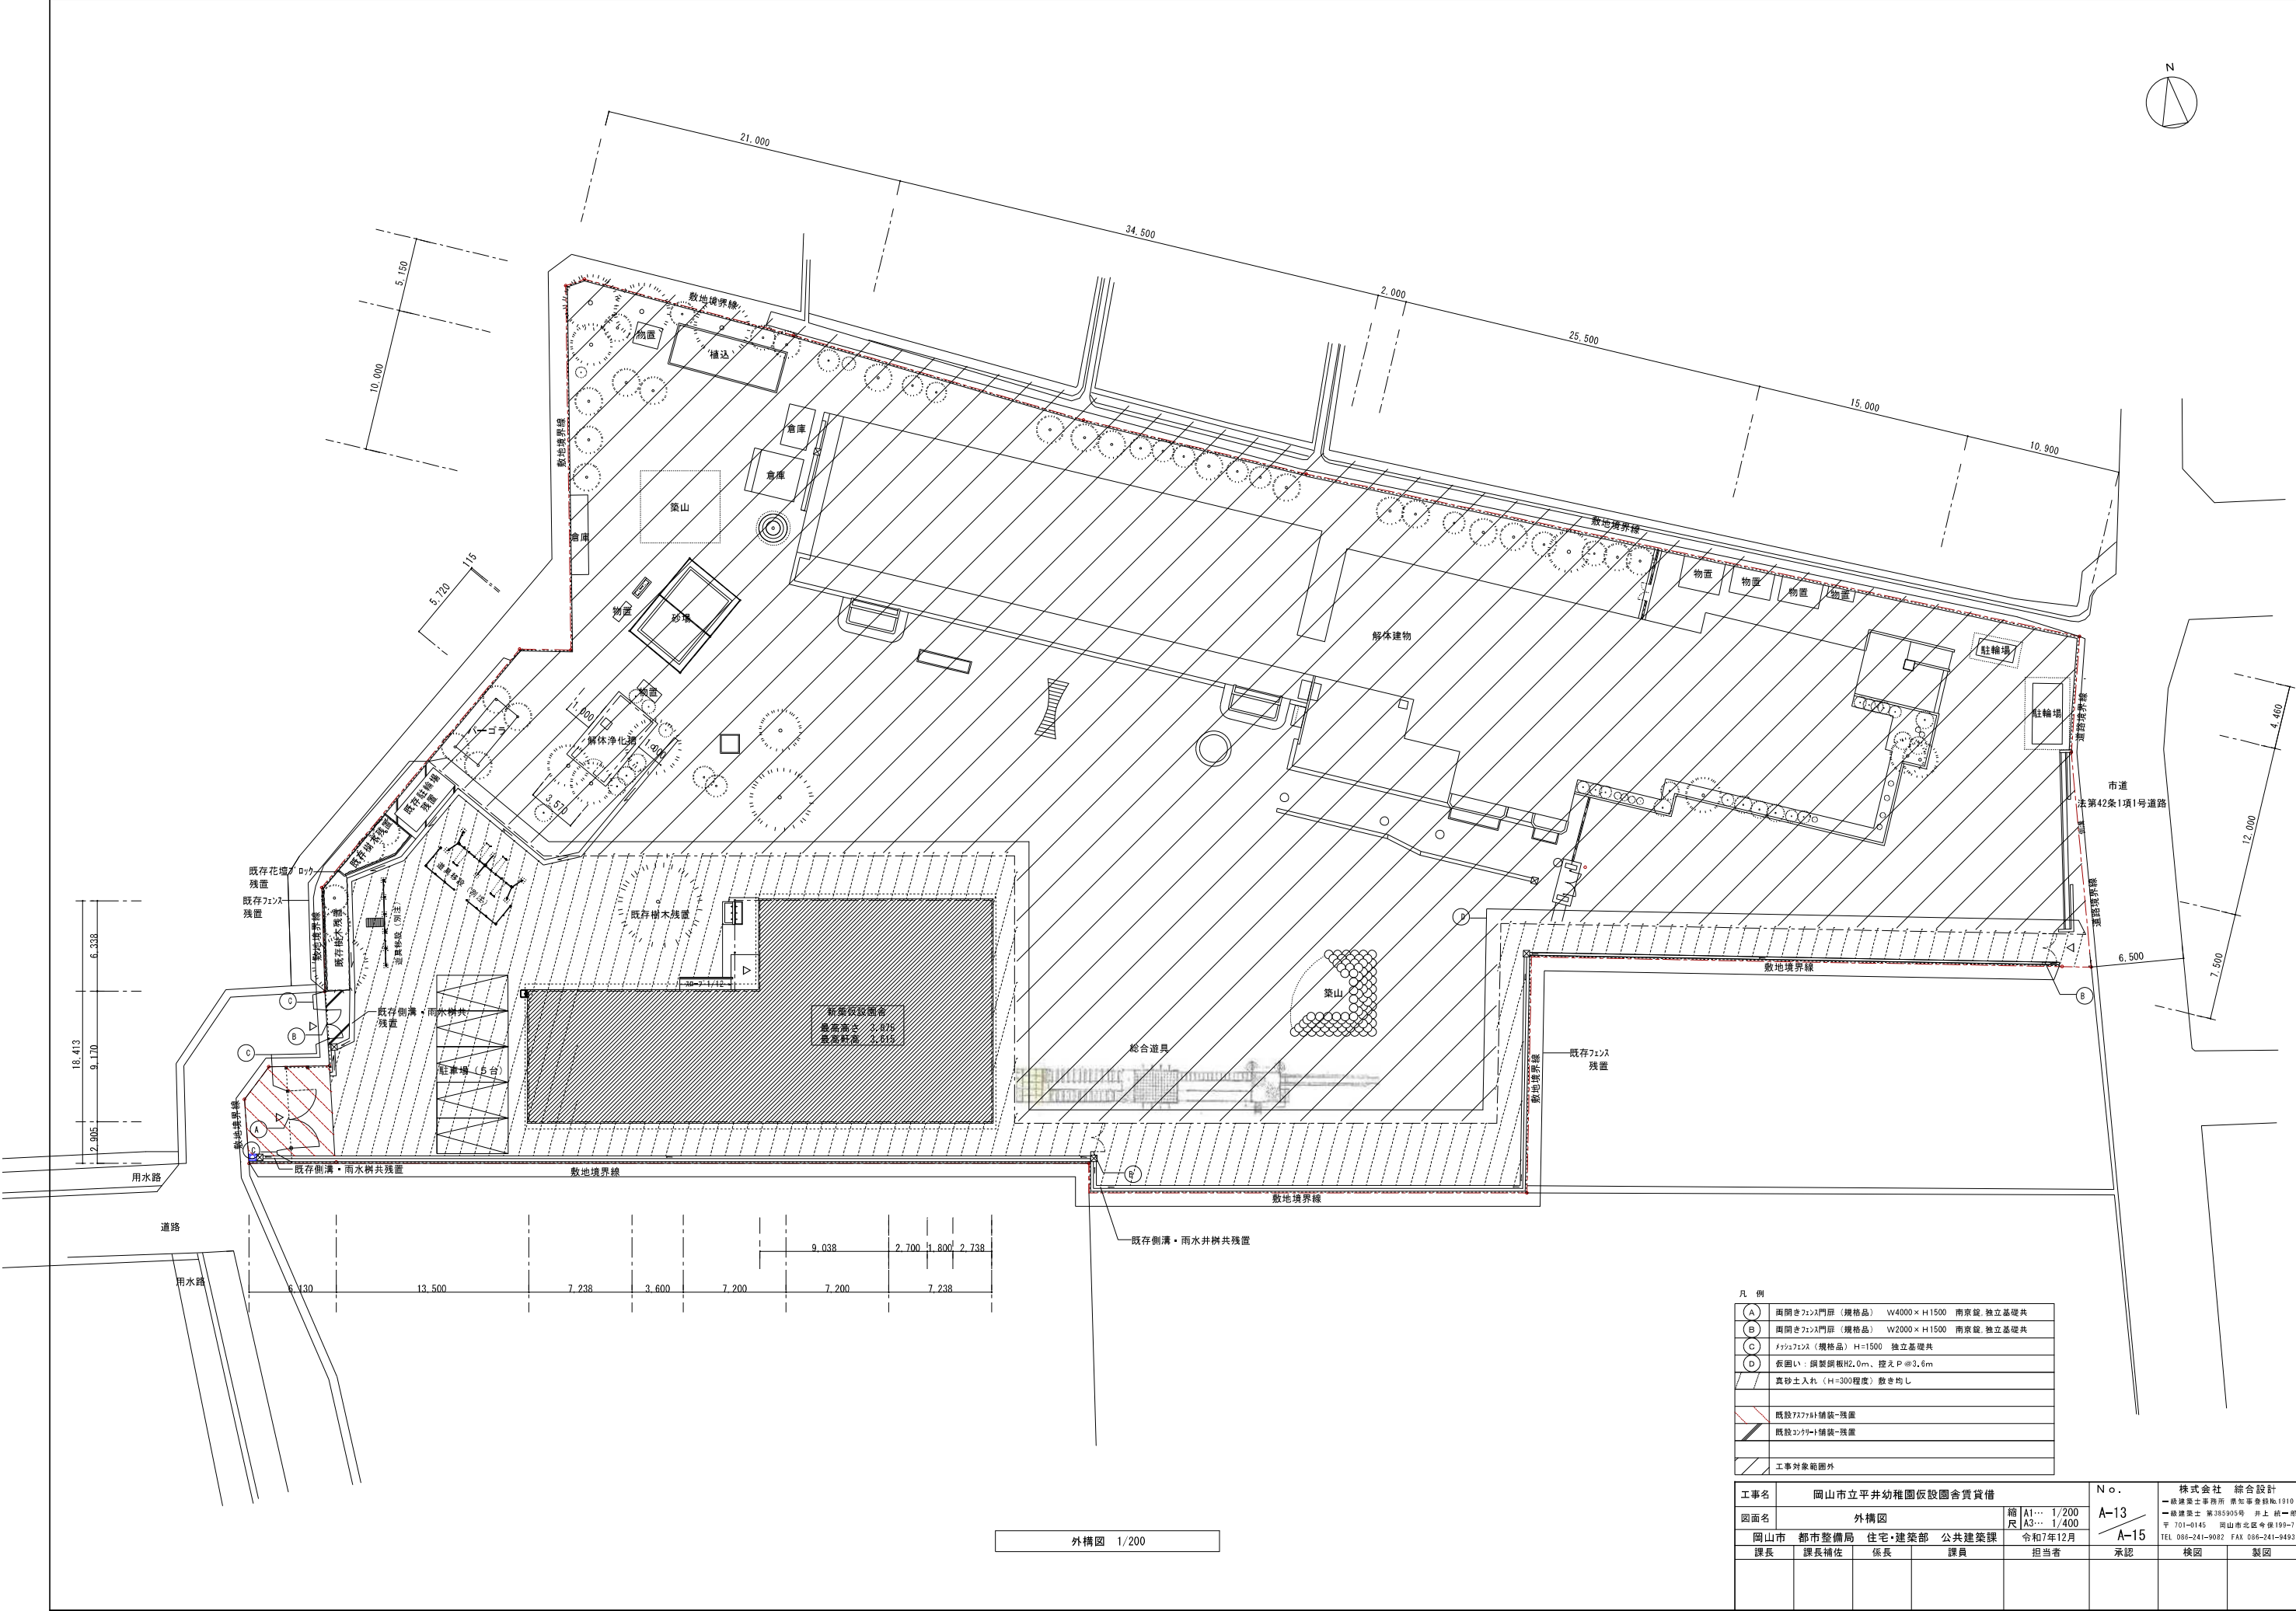

外構図 1/200

凡 例			
(A)	両開きフェンス門扉（規格品）	W4000×H1500	南京錠・独立基礎共
(B)	両開きフェンス門扉（規格品）	W2000×H1500	南京錠・独立基礎共
(C)	フェンス（規格品）	H=1500	独立基礎共
(D)	仮囲い：鋼製鋼板H2.0m、控えP@3.6m		
	真砂土入れ（H=300程度）敷き均し		
	既設フェンス補装-残置		
	既設コンクリート舗装-残置		
	工事対象範囲外		

工事名				No.		株式会社 総合設計	
岡山市立平井幼稚園仮設園舎貸賃借				A-13		一級建築士事務所 岡山市北区今保1910	
図面名				縮尺		〒701-0145 岡山市北区今保1910	
岡山市 都市整備局 住宅・建築部 公共建築課				A-15		TEL 086-241-9082 FAX 086-241-9493	
課長	課長補佐	係長	課員	担当者	承認	検図	製図

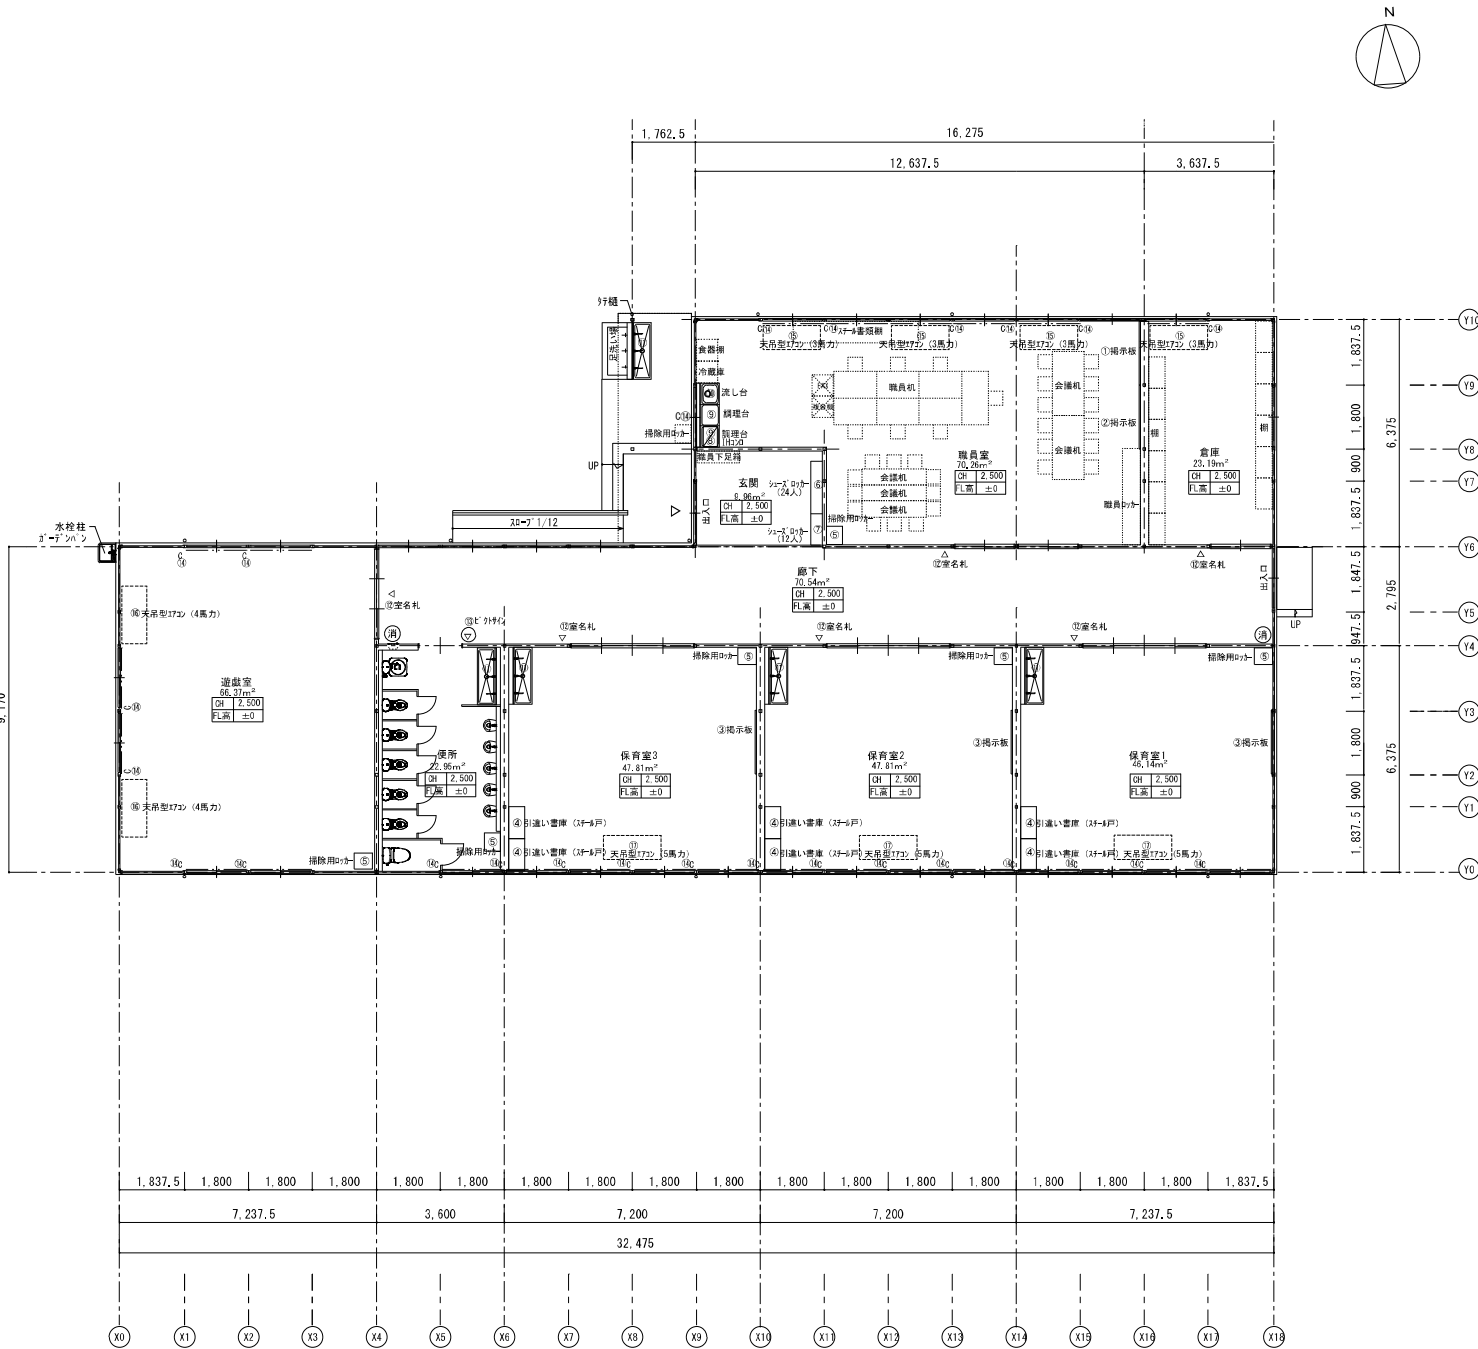

1階平面図 1/100

凡 例
1～17 備品番号を示す
—カ— カテンール及びカテンを示す（カテンールは天井に木下地取付の上取付とする）
（カテンは日本防炎協会が定めた防炎表示のある防炎性能を有するものとする）

備品リスト


N o	1	2	3	4	5
参考写真					
備品名	ホワイトボード	月例ホワイトボード	掲示板	引違い書庫	掃除用ロッカー
サイズ	W1200×H900	W1200×H900	W1800×H900	W899×D450×H950	W455×D515×H1790
仕 様				棚板：2段	扉右吊、固定棚1枚
参考型番	R-34AW（デザイナーーク）	R-34BW（デザイナーーク）	R-36C（デザイナーーク）		J-30（デザイナーーク）
数 量	1	1	3	6	6
備 考					
N o	6	7	8	9	10
参考写真					
備品名	下駄箱 24人用	下駄箱 12人用	1Hand	調理台	流し台
サイズ	W1480×D330×H1055	W880×D330×H1055	W240×D285×H65	W600×D550×H890	W600×D550×H890
仕 様	6列4段	3列4段			
参考型番	J-24（デザイナーーク）	J-24-12（デザイナーーク）	E-5-B1	PC-45（デザイナーーク）	PS-60（デザイナーーク）
数 量	1	1	1	2	1
備 考					
N o	11	12	13	14	15
参考写真			NO IMAGE	NO IMAGE	
備品名	全槽シンク（3栓）（上部鏡付）	室名札（平付タイプ）	ビクトリアン	遮光カーテン（レール付）窓	天井型エアコン（3馬力）
サイズ	W1595×D530×H455（190）	W240×D20×H80	W150×D5×H150	W1840×H1950	W1320×D690×H210
仕 様	脚加工（シンクまでH450）	中板1mm塩ビ	7&3フレーム アクリル板白 UV印刷品	防火品の事	
参考型番	（日野興業）保育室・保育エ/7	J-KN（デザイナーーク）			ESN-31U（デザイナーーク）
数 量	5	6	1	26	4
備 考	蛇口回転防止装置用（添木等）				
N o	16	17			
参考写真					
備品名	天井型エアコン（4馬力）	天井型エアコン（5馬力）			
サイズ	W1620×D690×H250	W1620×D690×H250			
仕 様					
参考型番	ESN-41U（デザイナーーク）	ESN-51U（デザイナーーク）			
数 量	2	3			
備 考					

工事名	岡山市立平井幼稚園仮設園舎賃貸借				N o.	A-14 A-15		株式会社 総合設計 一級建築士事務所 岡山市北区 1910 〒701-9145 岡山市北区 令和7年12月 TEL 086-241-9082 FAX 086-241-9403
図面名	備品配置図・備品リスト				縮尺	A1... 1/100 A3... 1/200		
岡山市	都市整備局	住宅・建築部	公共建築課	令和7年12月	担当者	承認	検図	製図
課長	課長補佐	係長	係員					






伐採樹木リスト（伐根共）

記号	分類	幹周	枝張り	高さ(m)	数量
39	高木	Φ300	Φ4000	H3.0m	1
40	中木	Φ150	Φ2000	H2.5m	1
41	中木	Φ300	Φ1800	H1.8m	1
42	低木	-	-	H1.2m	1
44	中木	Φ150	Φ2000	H2.5m	1
45	中木	Φ200	Φ1800	H3.0m	1

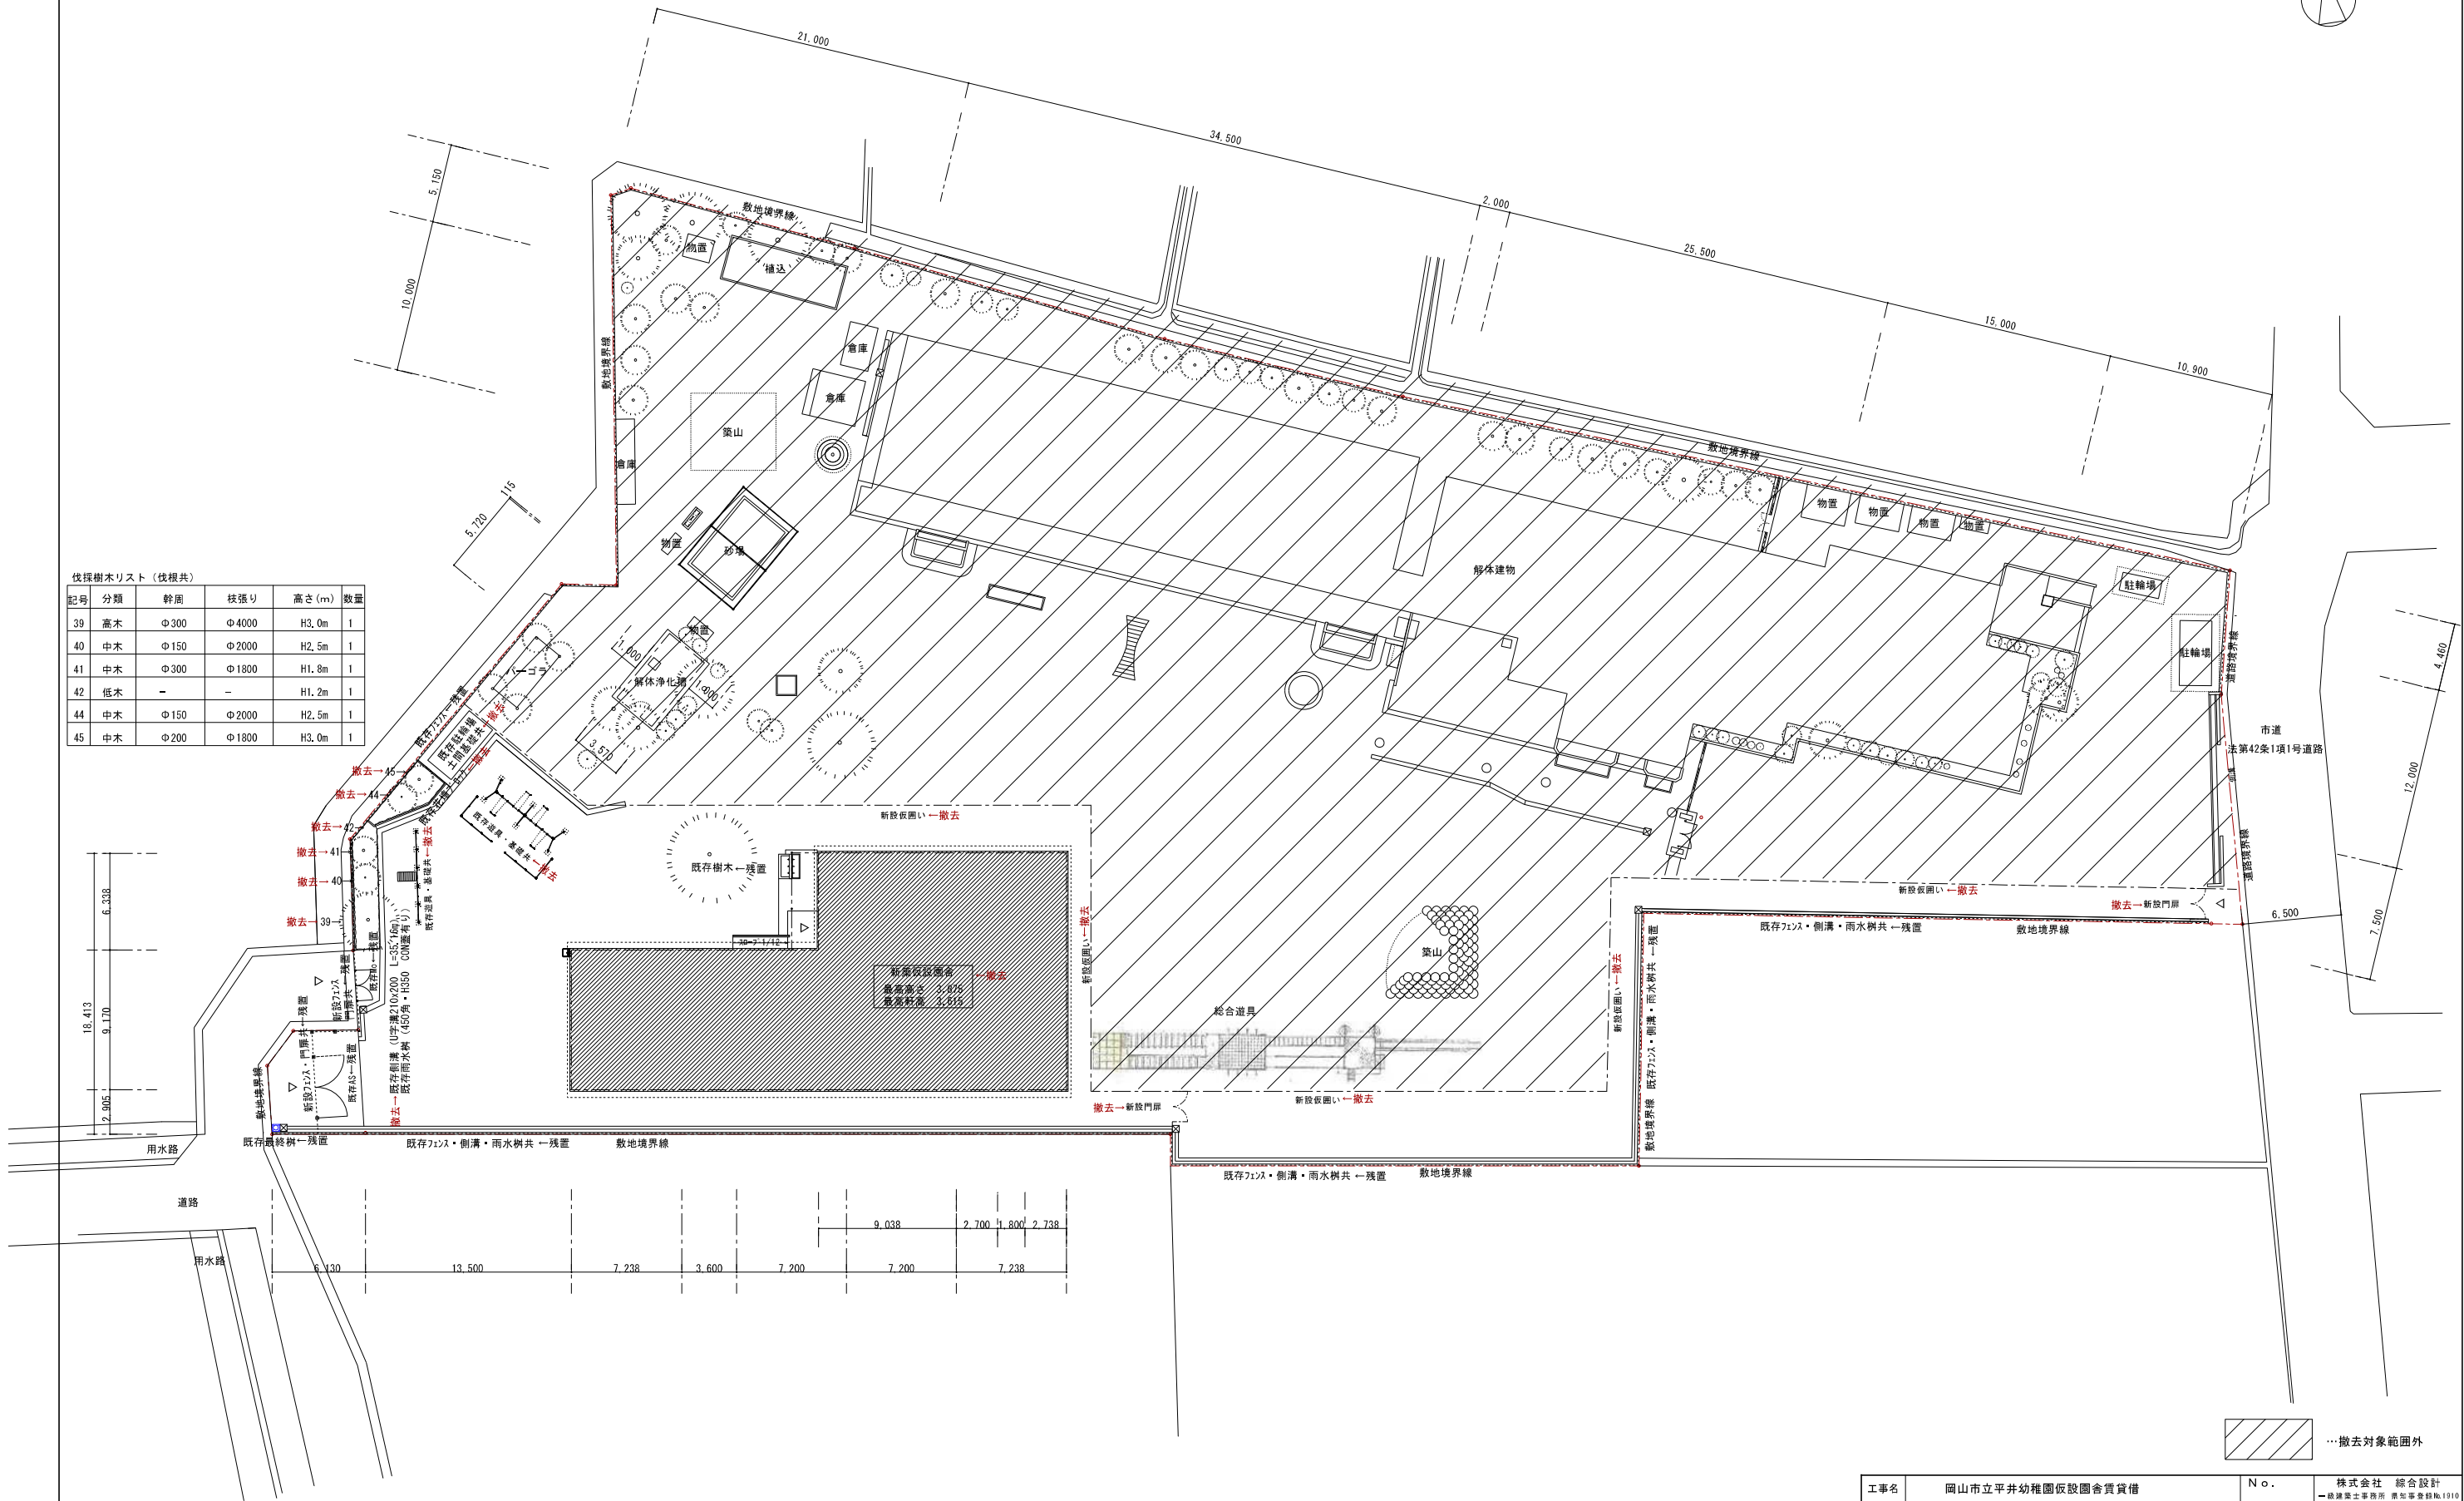


外構図 1/200

工事名 岡山市立平井幼稚園仮設園舎賃貸借					No. A-15		株式会社 総合設計	
図面名 リース満了後撤去図					縮尺 A1... 1/200 A3... 1/400		一級建築士事務所 株式会社 総合設計 1910 岡山市北区今保199-7 TEL 086-241-9082 FAX 086-241-9492	
岡山市	都市整備局	住宅・建築部	公共建築課	令和7年12月	担当者	承認	検図	製図
課長	課長補佐	係長	課員					

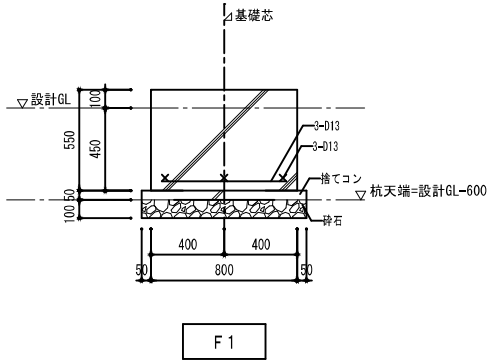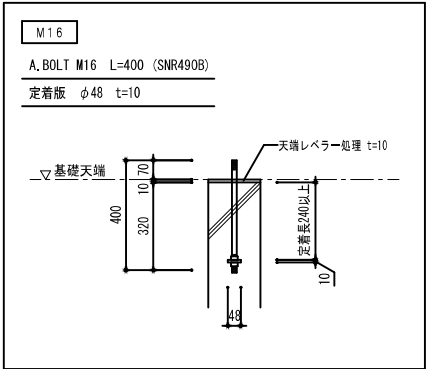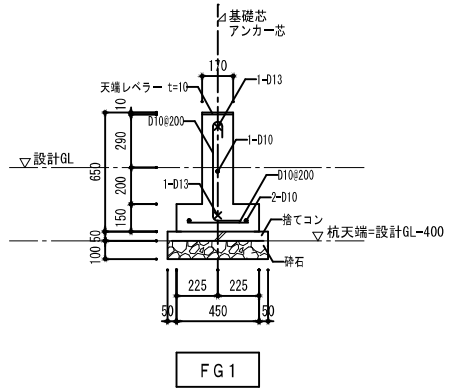

基礎リスト 1/20

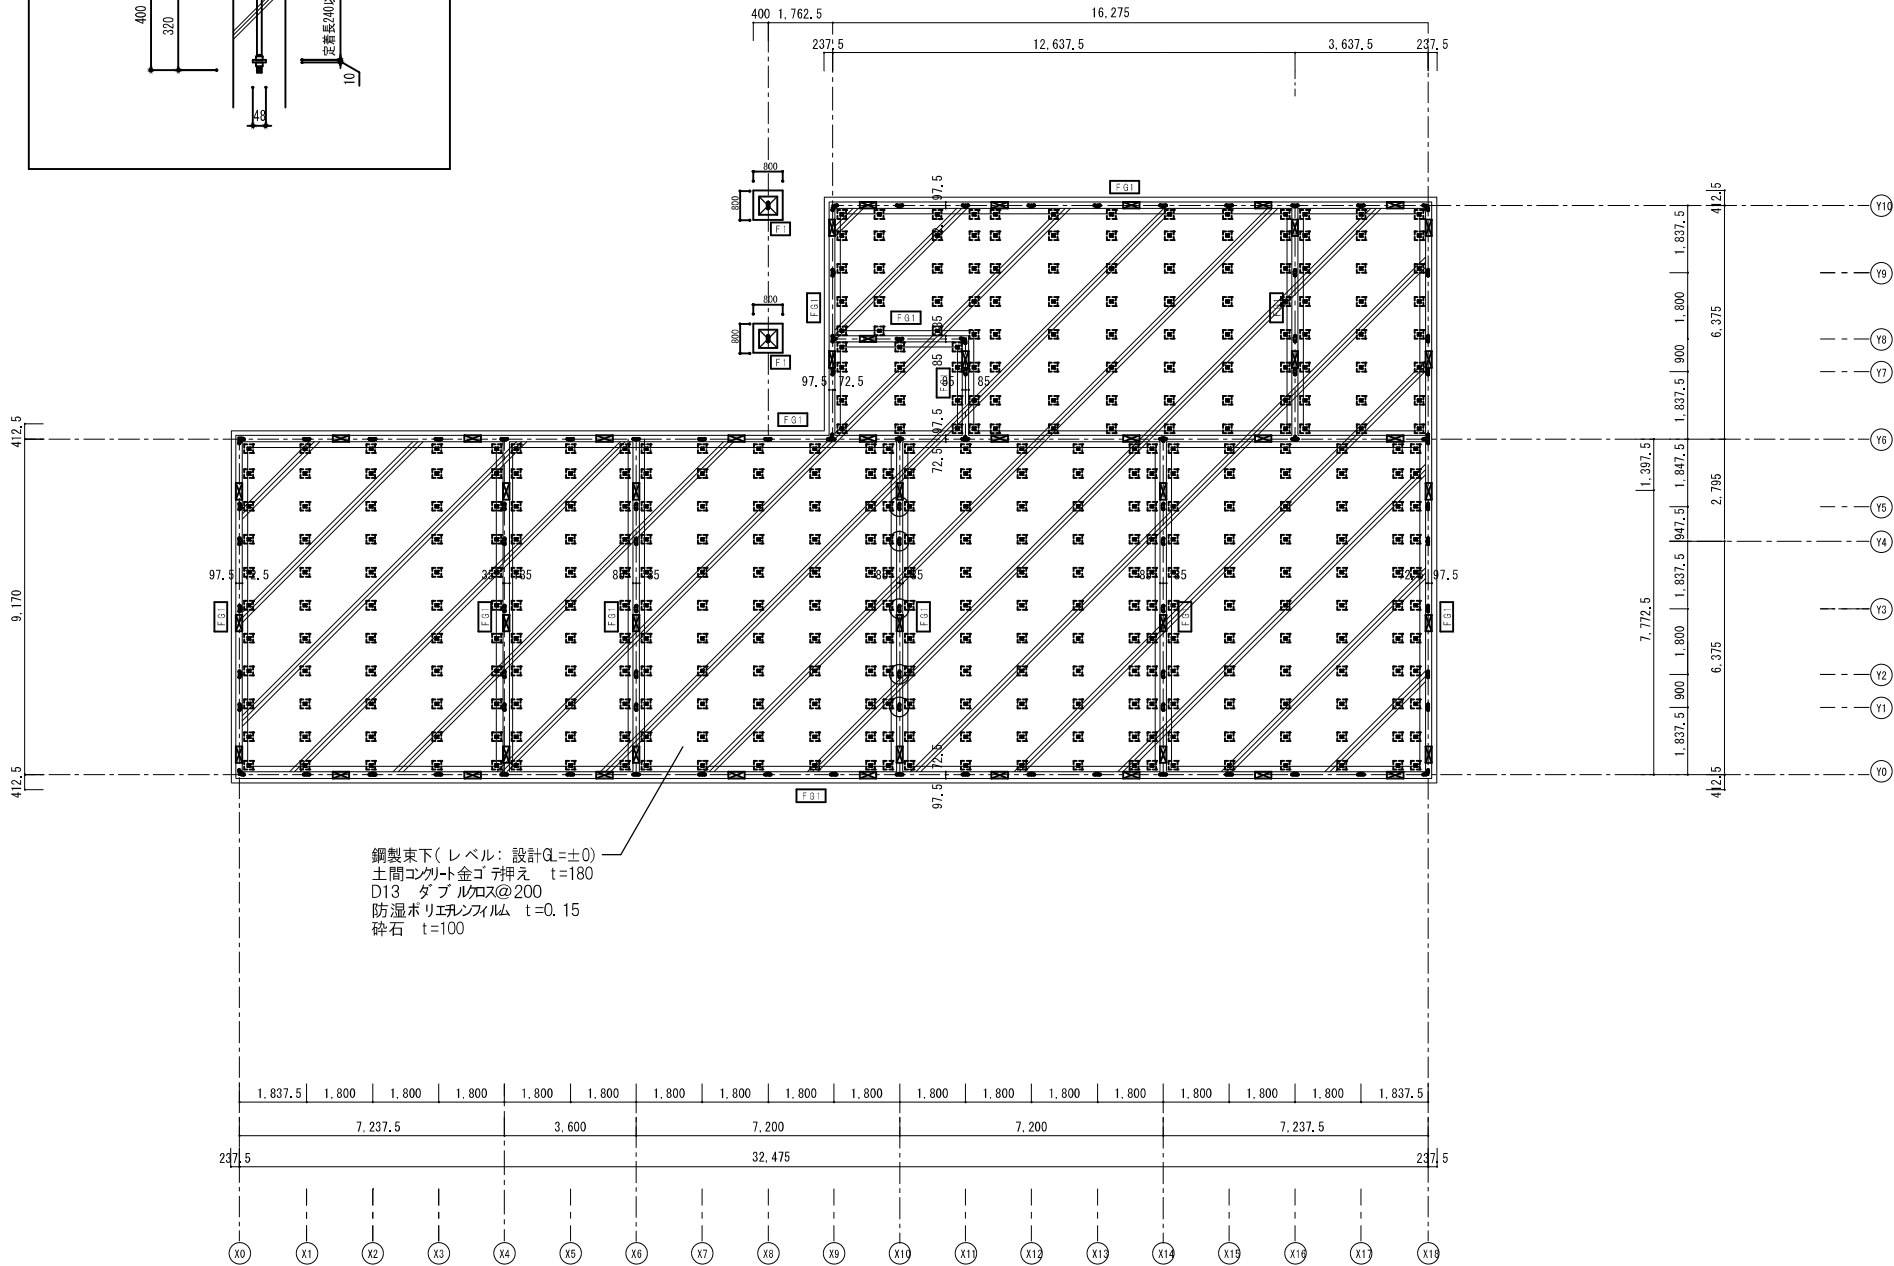


鋼管杭<建物下>

工法 : ガイアF1パイルSR工法
軸部鋼管径 : φ139.8mm (t=4.5mm)
先端拡底異径 : φ350mm (1.335M)
杭長 : L=15.00m
本数 : 84本 (基礎下全数) 62本 (土間下全数)

特記なき限り下記による。

- アンカーボルトは、M16とする。
- ⊙ は、アンカーボルトM20を示す。
- ✕ は、アンカーボルトM12を示す。

工事名	岡山市立平井幼稚園仮設園舎賃貸借				N o .	株式会社 総合設計	
図面名	基礎伏図・基礎リスト				S-01	一般建築士事務所 奥知事務録1910	
岡山市	都市整備局	住宅・建築部	公共建築課	令和7年12月	S-01	〒701-0145 岡山市北区寺後199-7	
課長	課長補佐	係長	課員	担当者	承認	検図	製図

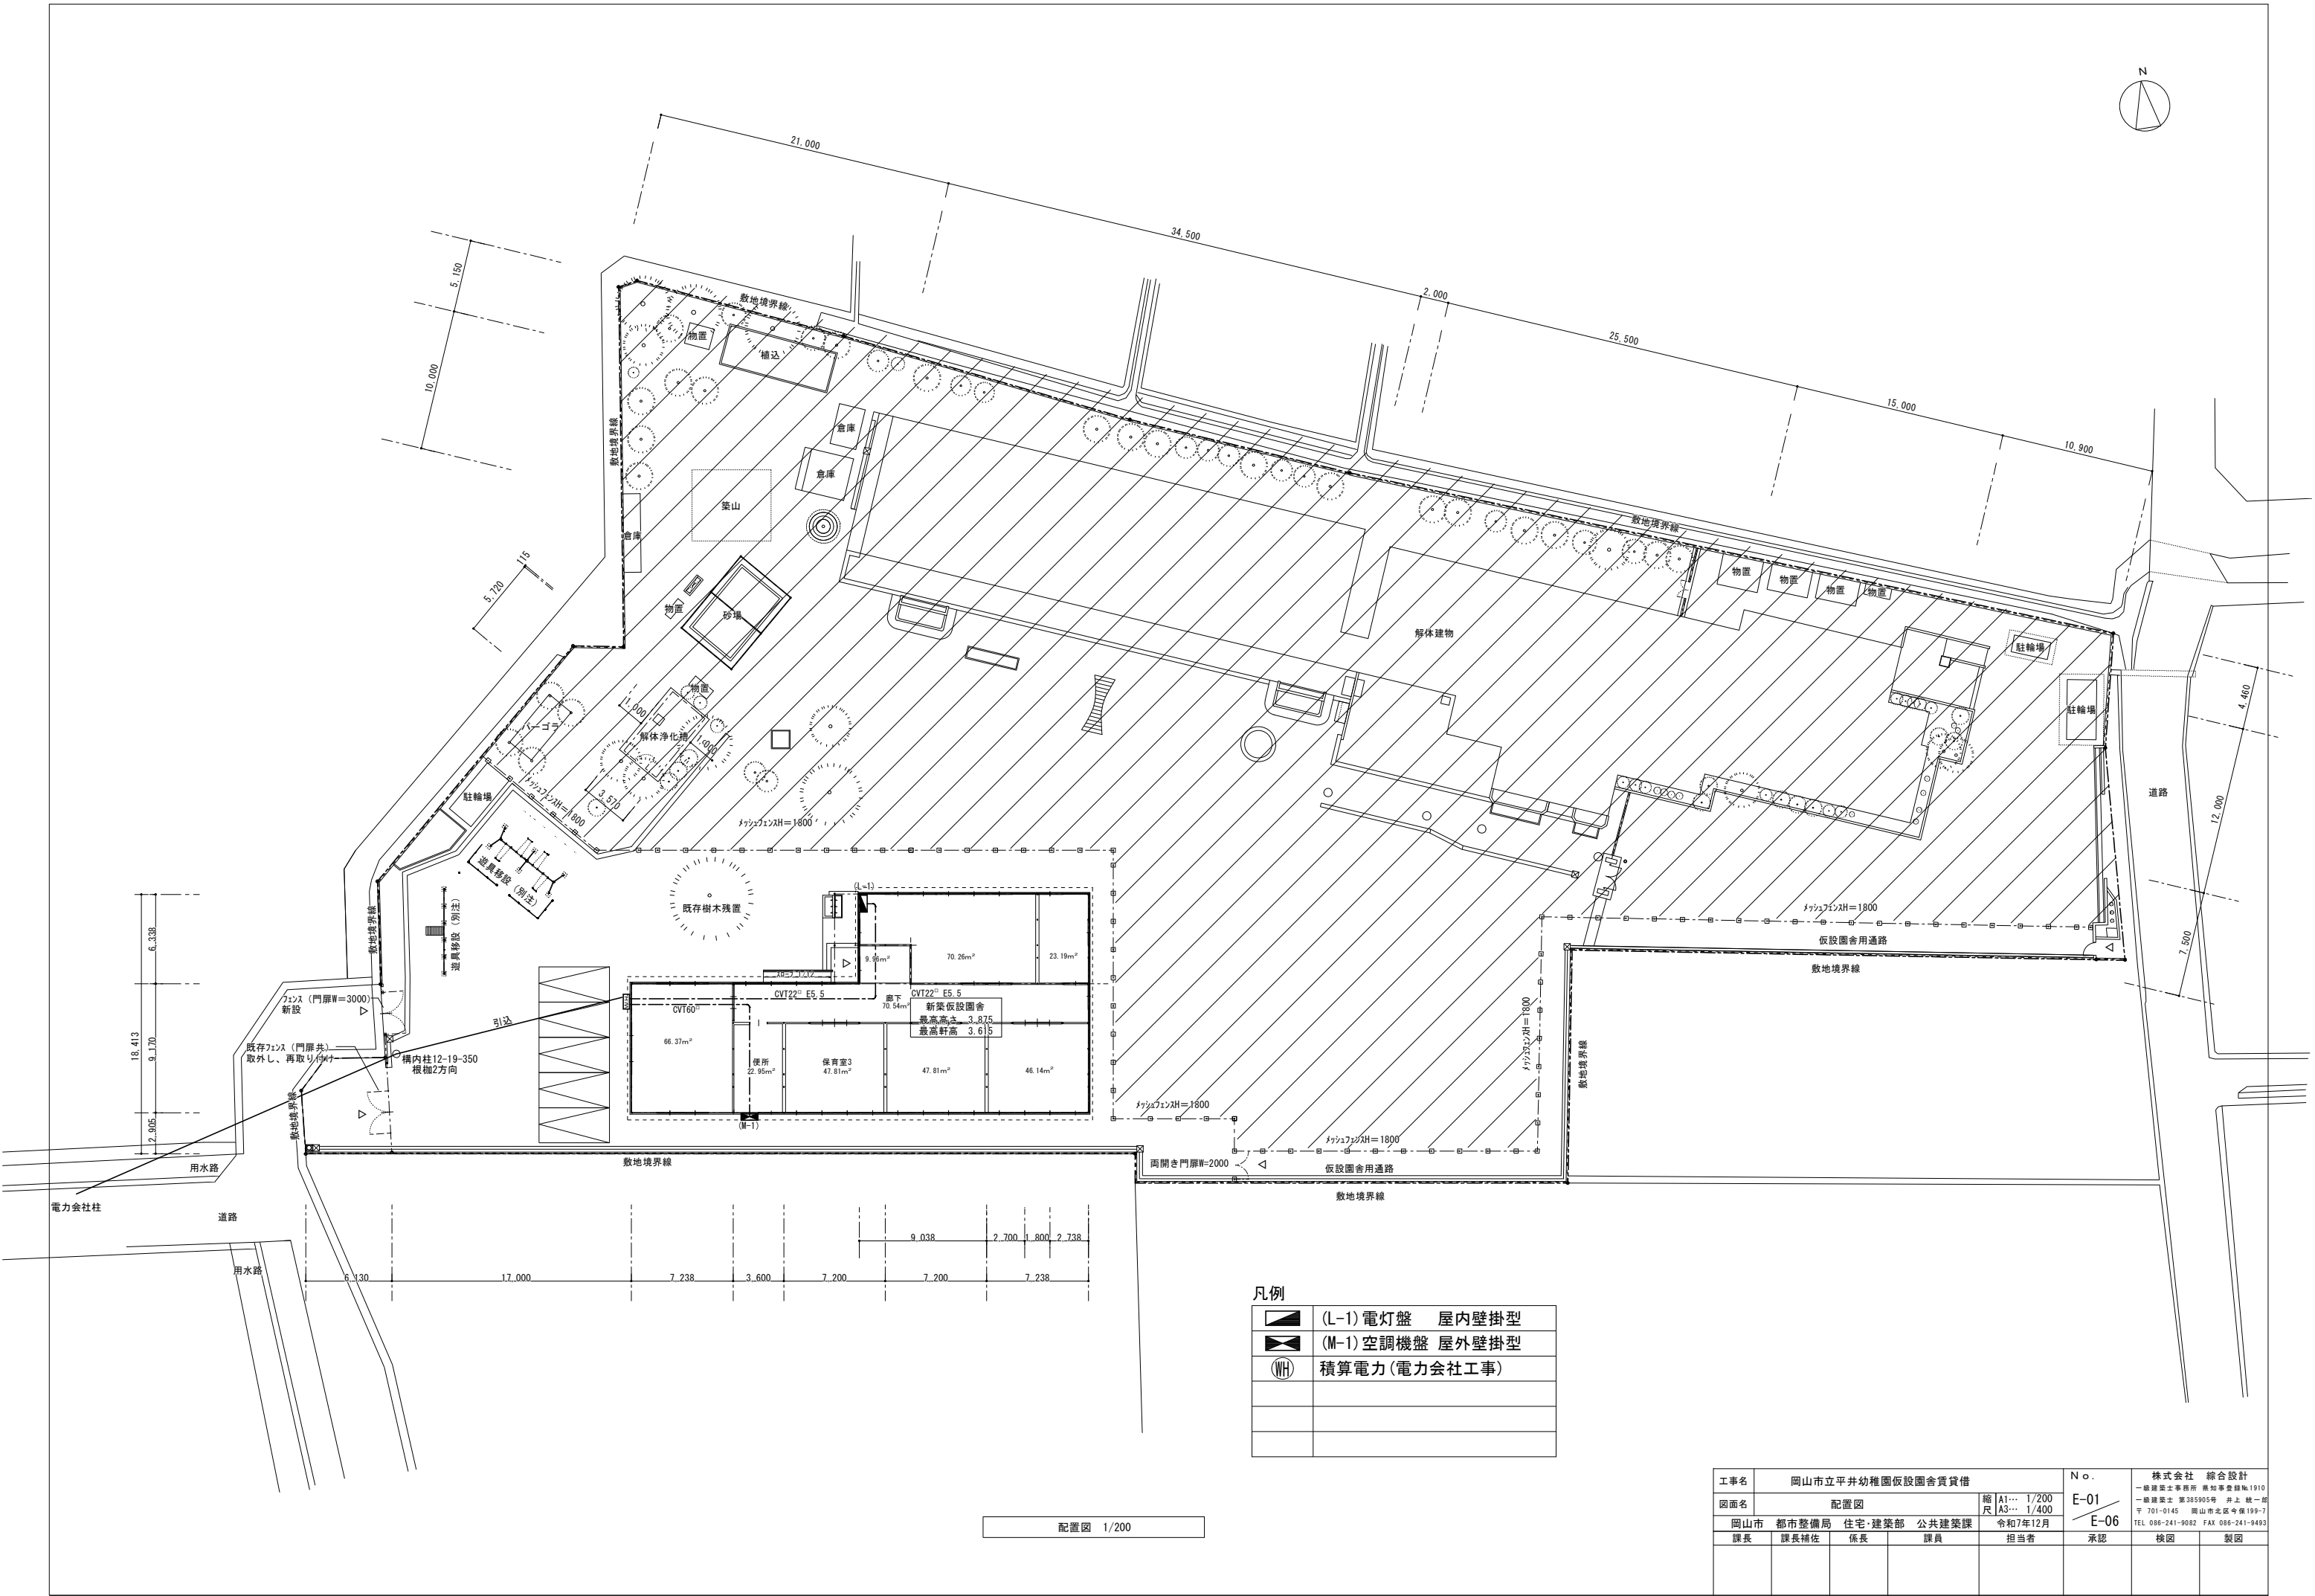

配置図 1/200

凡例	
	(L-1) 電灯盤 屋内壁掛型
	(M-1) 空調機盤 屋外壁掛型
	積算電力(電力会社工事)

工事名	岡山市立平井幼稚園仮設園舎貸借				N o.	株式会社 総合設計	
図面名	配置図		縮尺	A1… 1/200 A3… 1/400	E-01 — E-06	一般建築士事務所 株式会社登録第1910 一般建築士 第3590号 伊上 誠一 〒701-0145 岡山市北区倉母199-7 TEL 086-241-9082 FAX 086-241-9493	
岡山市	都市整備局	住宅・建築部	公共建築課	令和7年12月		承認	検図
課長	課長補佐	係長	課員	担当者			