


令和 7 年度 岡山市立中央図書館空調機ドレン管取替修繕

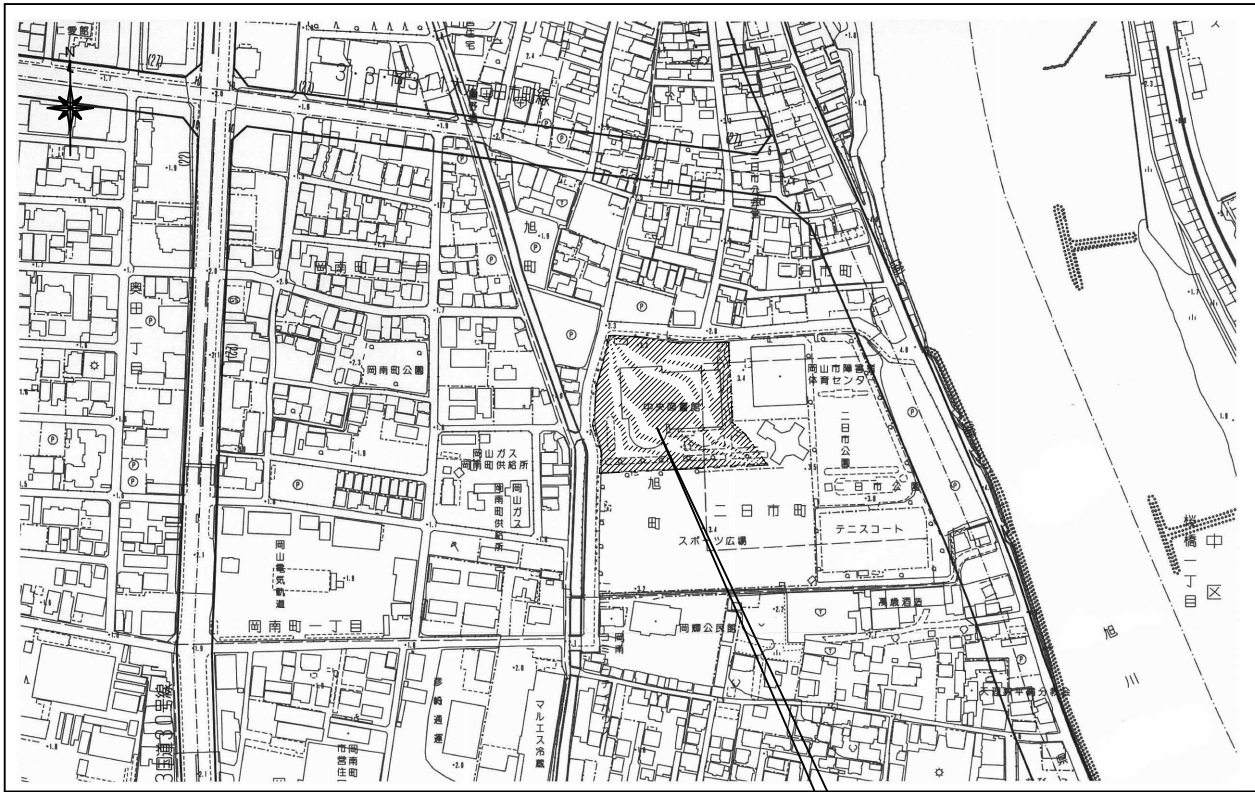


付近見取図 S=1:2,500

工事場所：岡山市北区二日市町5 6 番地
岡山市立中央図書館

図面リスト


図 番	図 名	縮 尺	備 考
M-01	付近見取図, 配置図, 図面リスト	1/2500, 1/300	
M-02	1 階平面図, 要領図	1/100, 1/30	
M-03	2 階平面図	1/100	

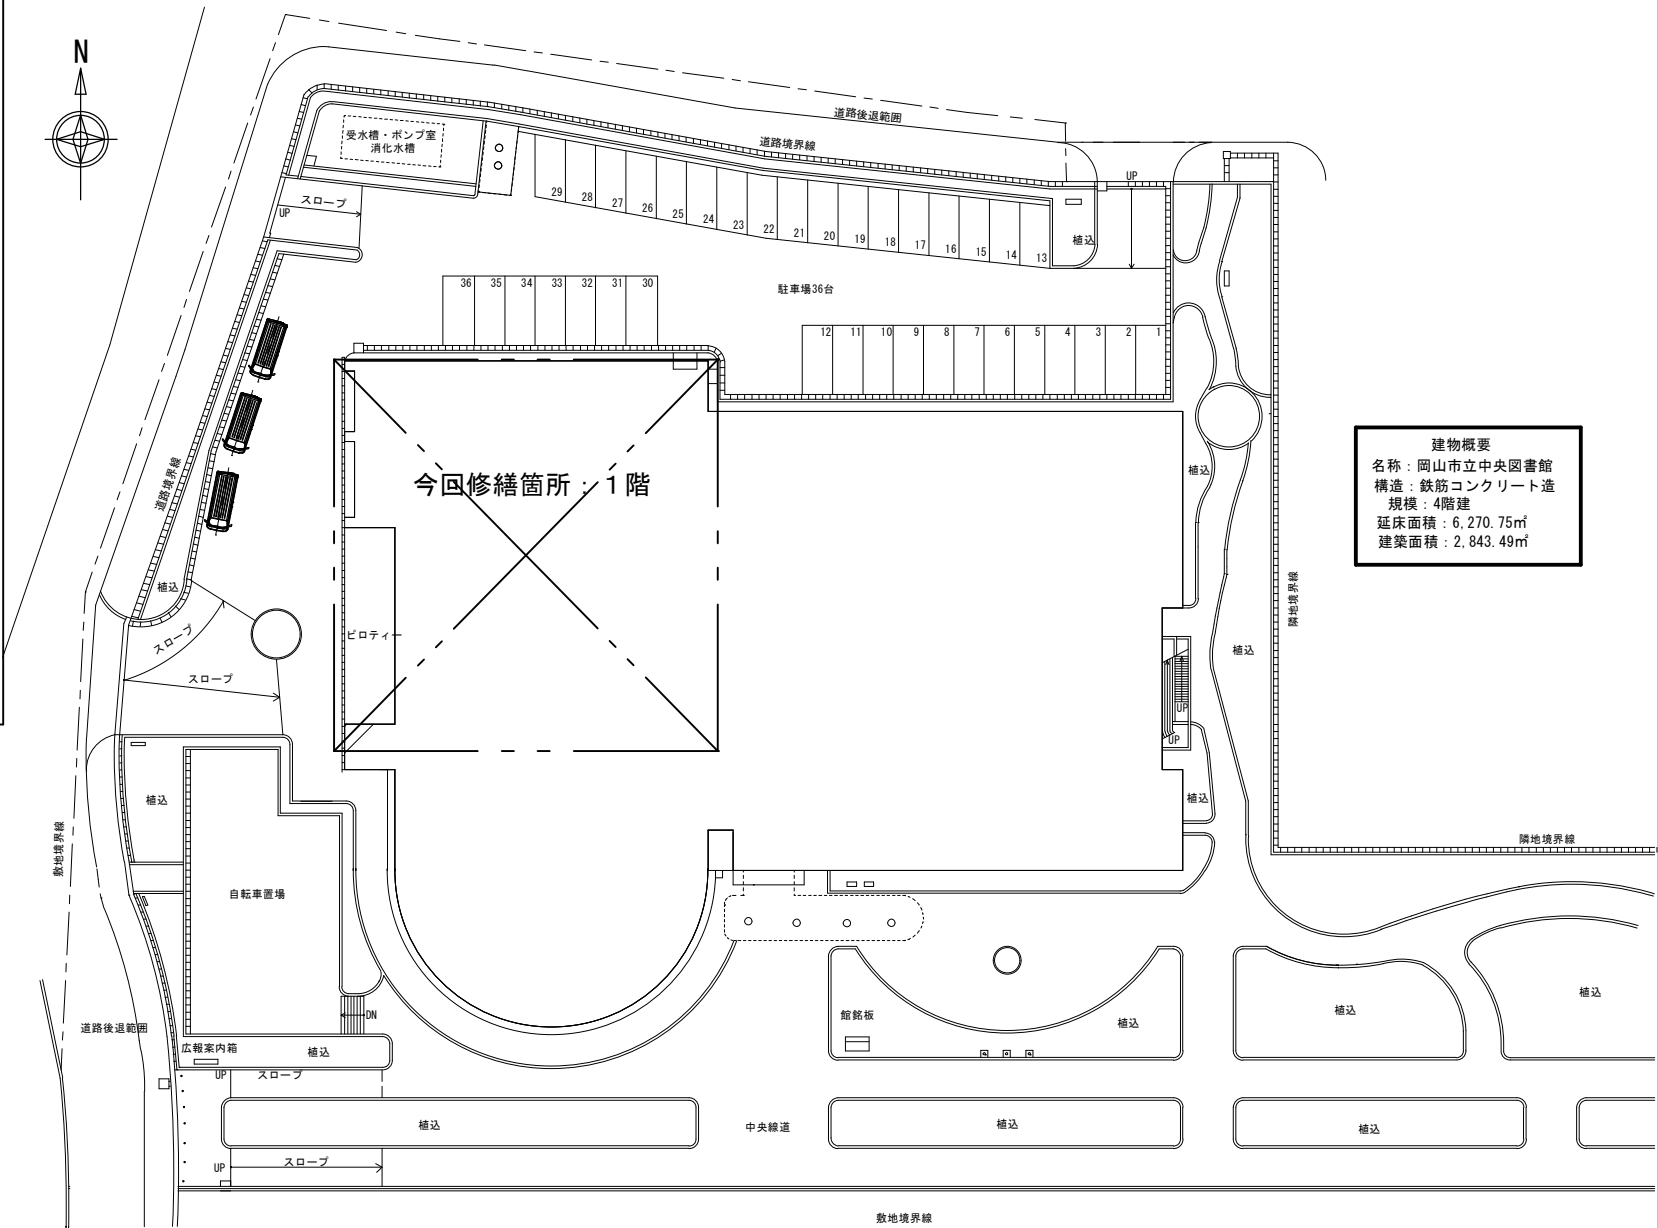


配置図 S=1:300

建物概要
名称：岡山市立中央図書館
構造：鉄筋コンクリート造
規模：4階建
延床面積：6,270.75㎡
建築面積：2,843.49㎡

工事名 図面	岡山市立中央図書館空調機ドレン管取替修繕							
	付近見取図、配置図、図面リスト			縮尺	A1：1/300、1/2500 A3：1/600、1/5000			
NO.	岡山市 都市整備局 住宅・建築部 公共建築課				令和 7 年 9 月			
M-01	課 長	課長補佐	係 長	副主査・主任・技師 担 当 者		承 認	検 図	製 図

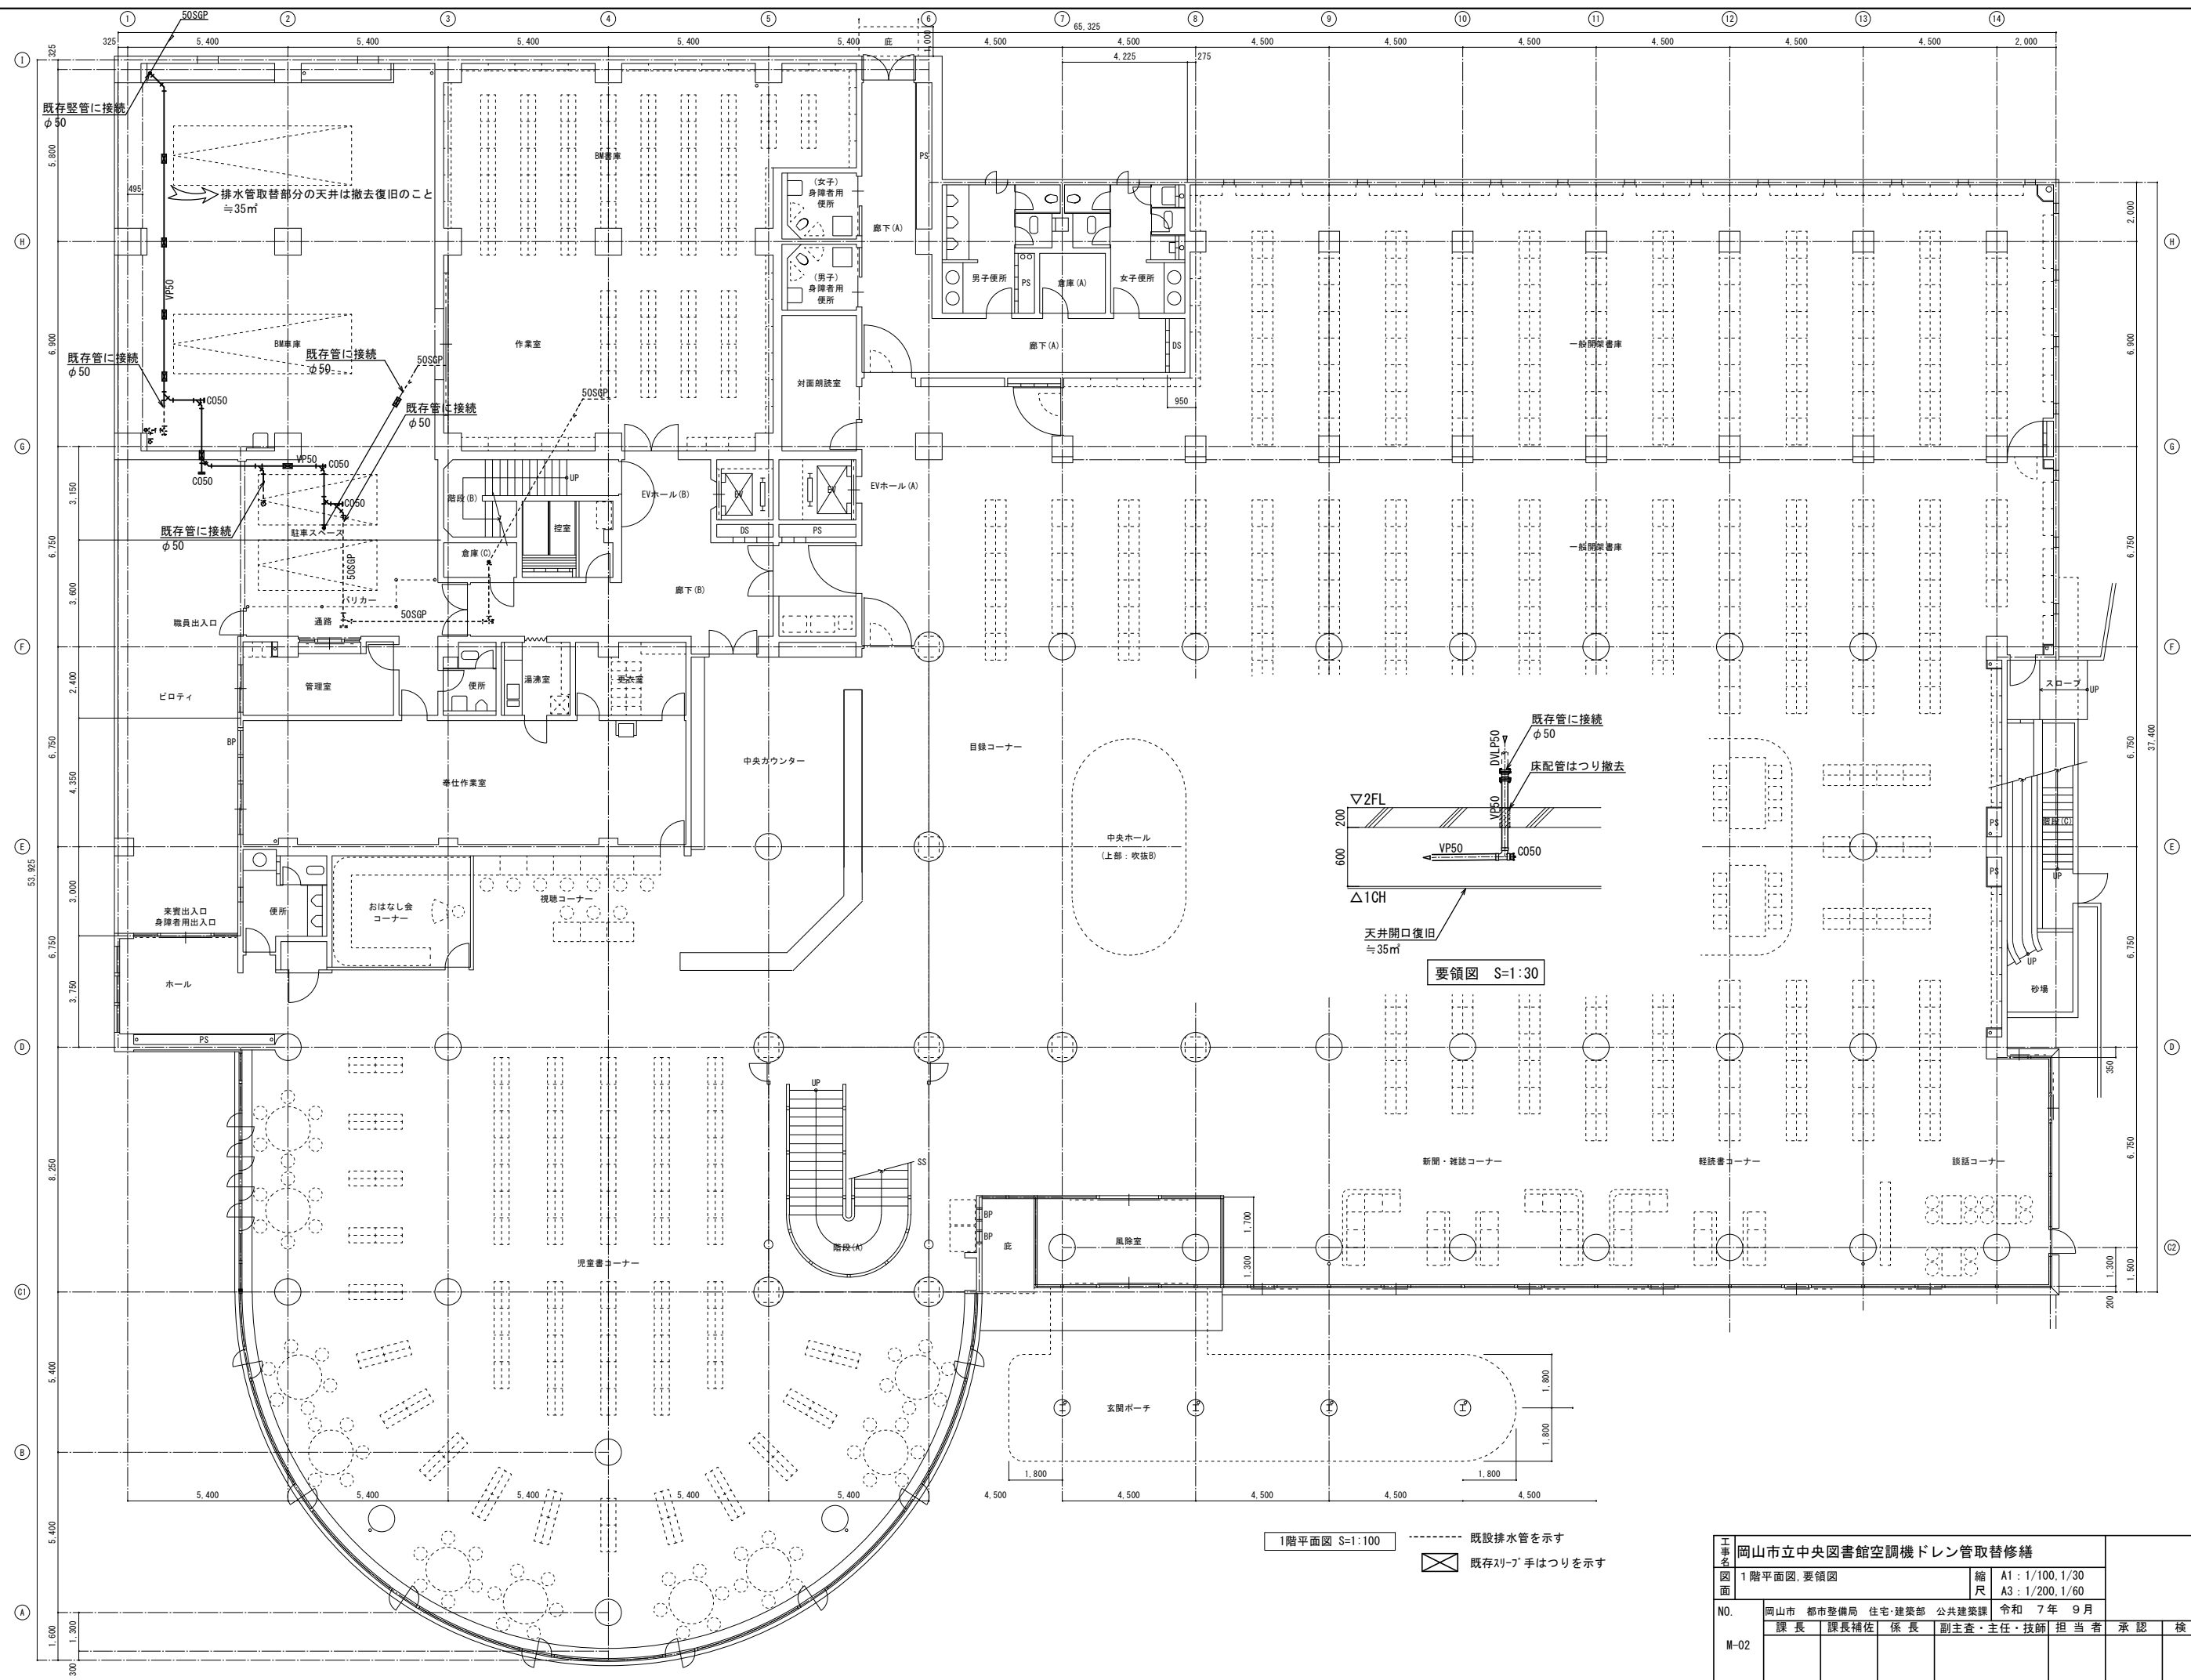

工事名	岡山市立中央図書館空調機ドレン管取替修繕							
図面	1階平面図、要領図			縮尺	A1：1/100、1/30 A3：1/200、1/60			
NO.	岡山市 都市整備局 住宅・建策部 公共建築課				令和 7 年 9 月			
M-02	課長	課長補佐	係長	副主査・主任・技師	担当者	承認	検図	製図

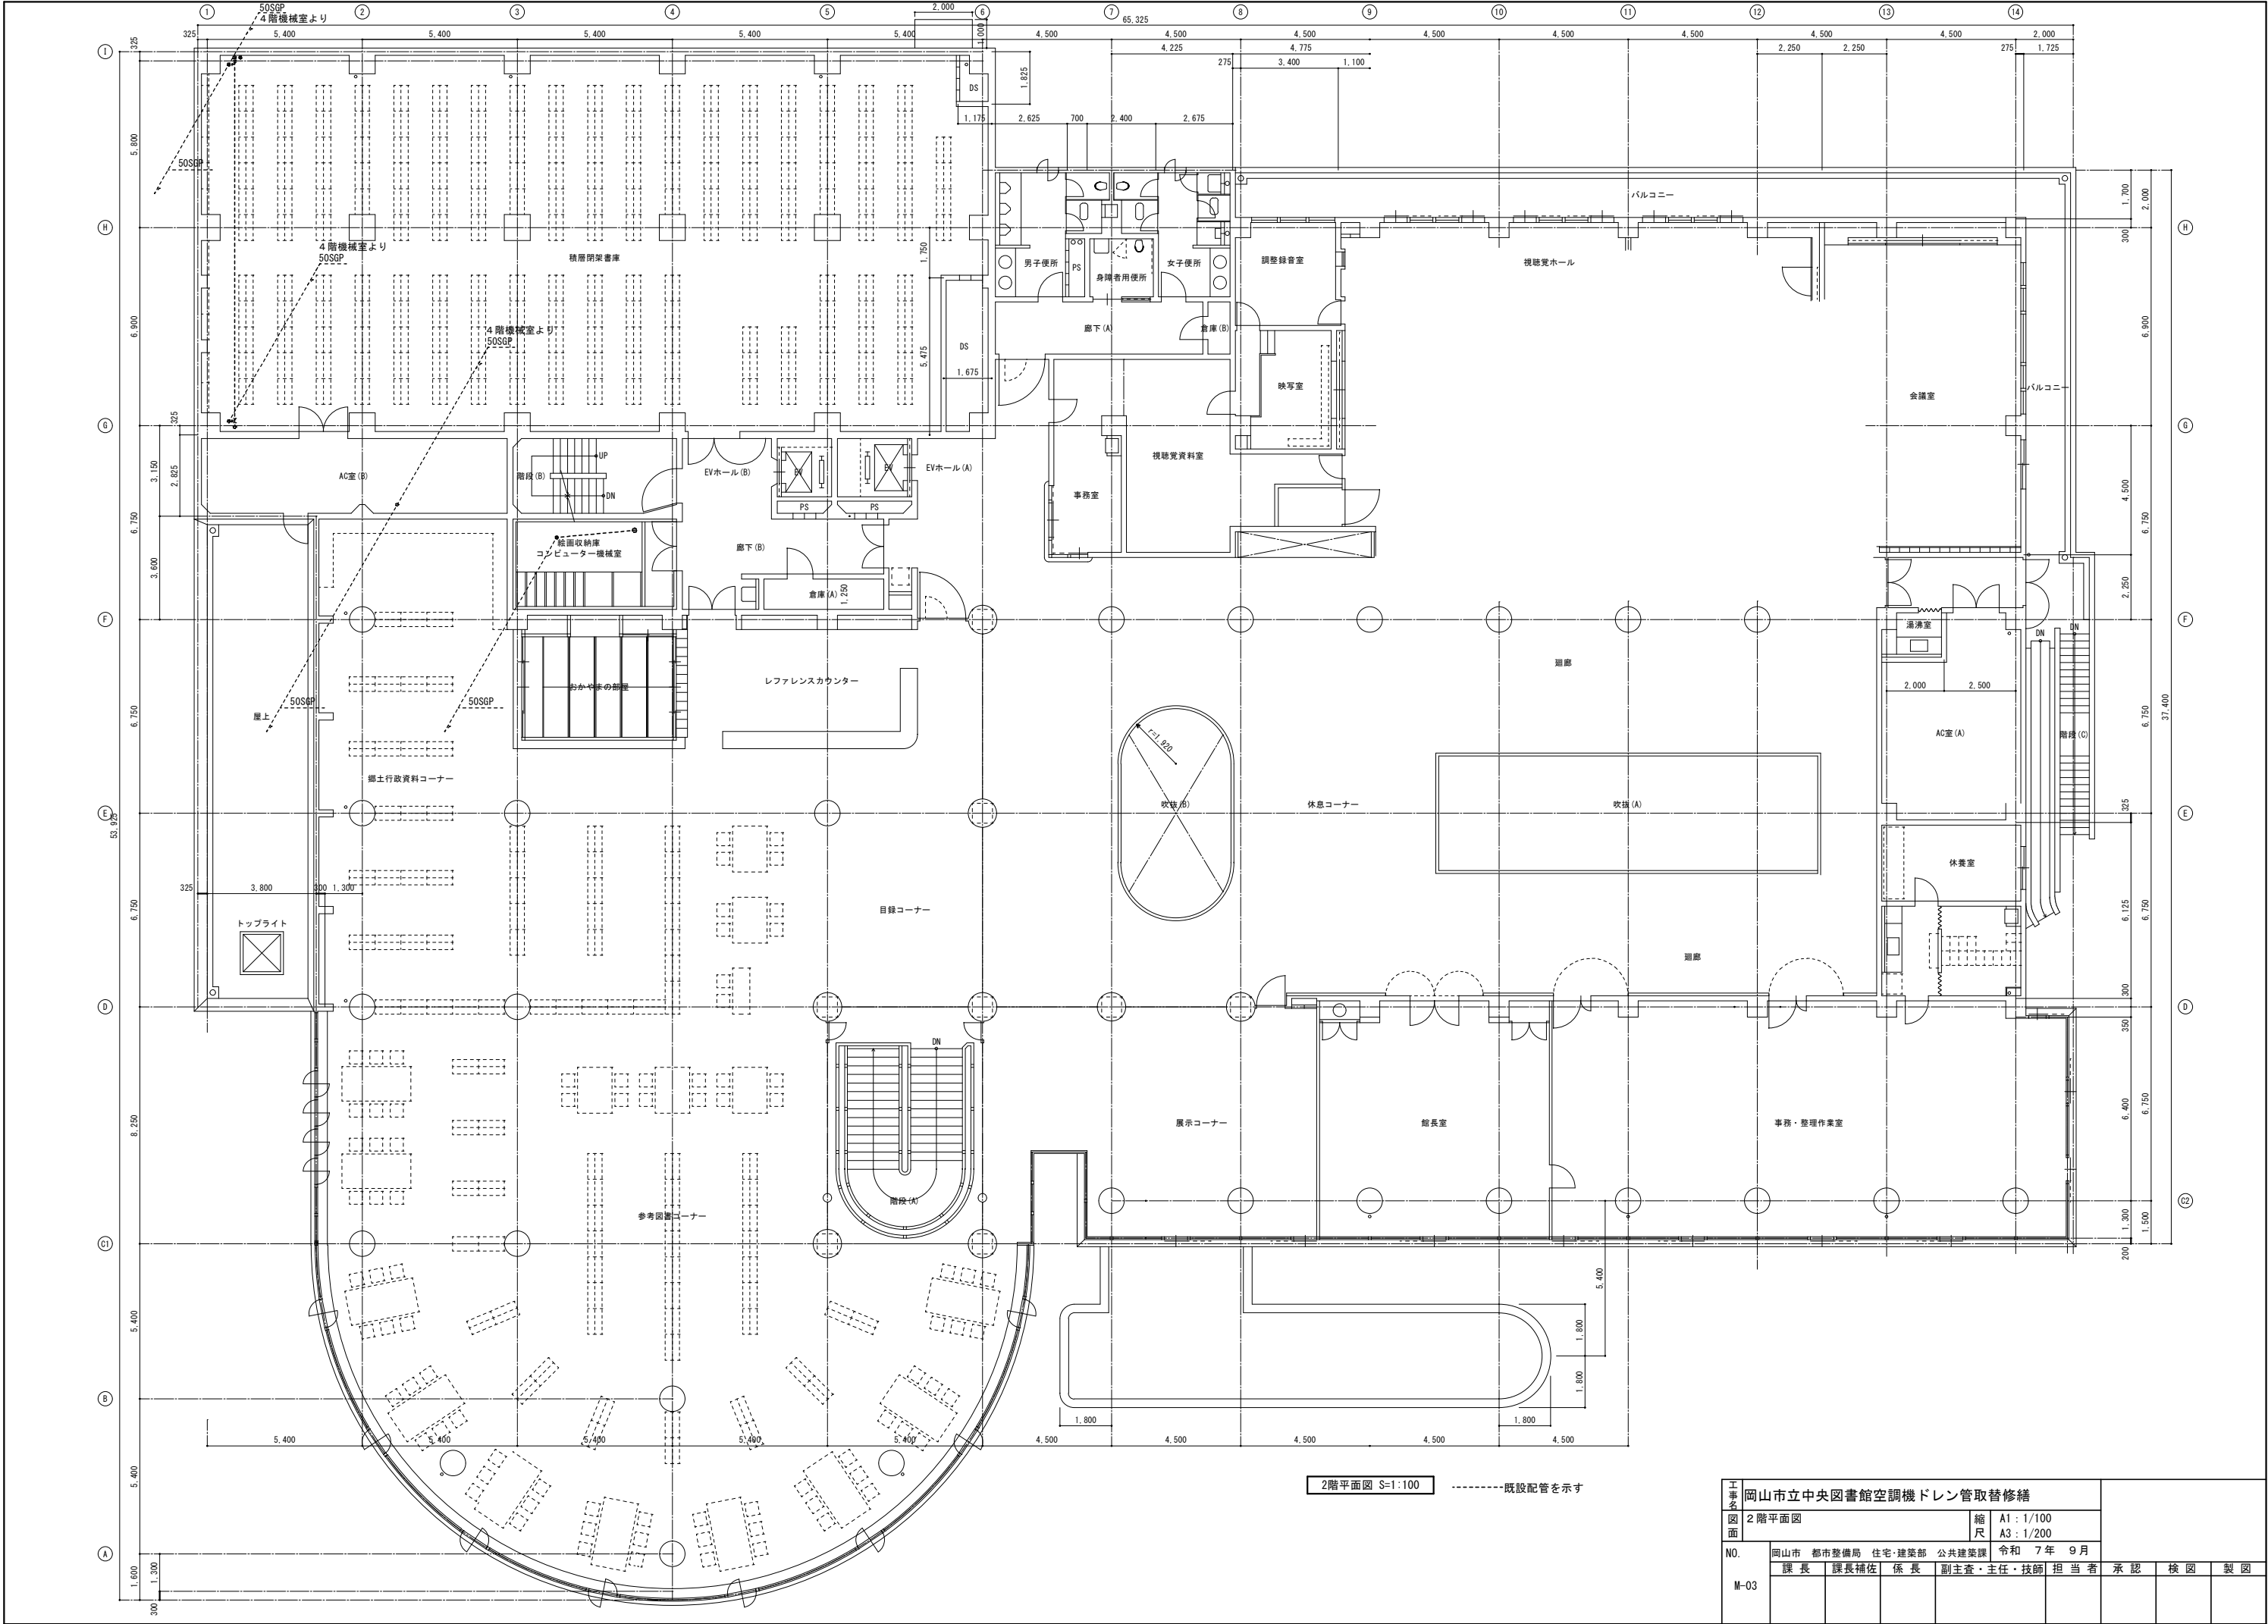

工事 名 図 面	岡山市立中央図書館空調機ドレン管取替修繕							
	2階平面図				縮 尺	A1：1/100 A3：1/200		
NO.	岡山市 都市整備局 住宅・建築部 公共建築課				令和 7年 9月			
M-03	課 長	課長補佐	係 長	副主査・主任・技師	担 当 者	承 認	検 図	製 図