


令和7年度

## 中区福祉事務所 1 階系統空調機室外機修繕

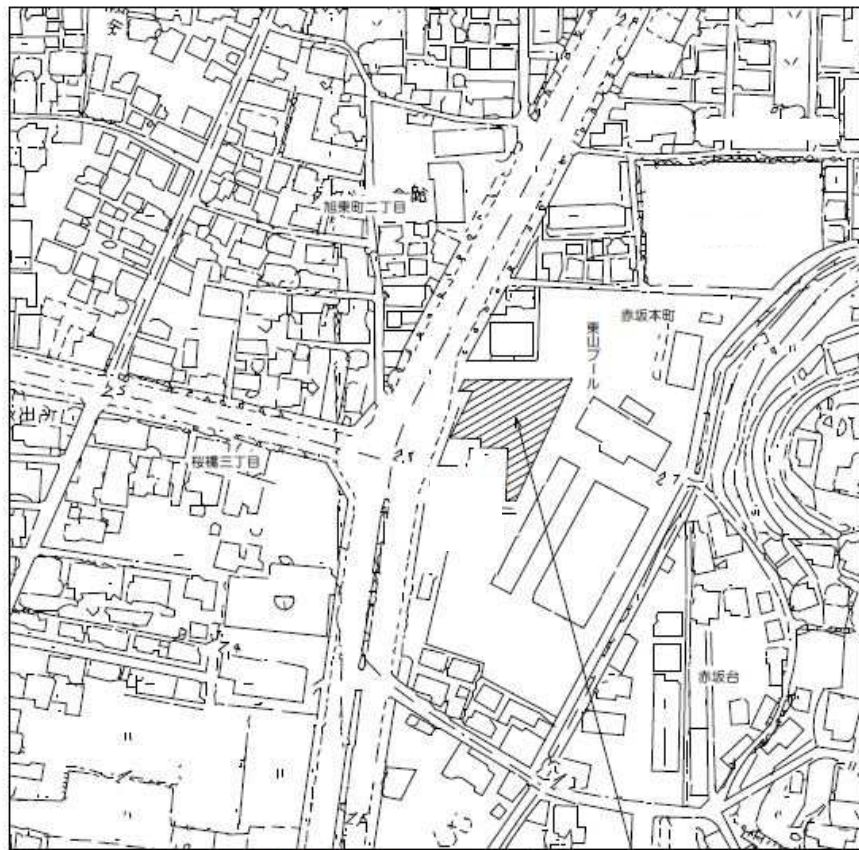


附近見取図 S:1/2,500

岡山市中区赤坂本町11-47

図面リスト

番号	図面名	縮尺
	表紙(図面リスト・附近見取り図)	
A-1	1 階平面配置図	1/100
A-2	1 階天井伏図	1/100
A-3	2 階平面図	1/100
M-1	冷暖房・換気設備 1 階平面配置図	1/100
M-2	空調設備配管・配線系統図	
M-3	機器リスト	

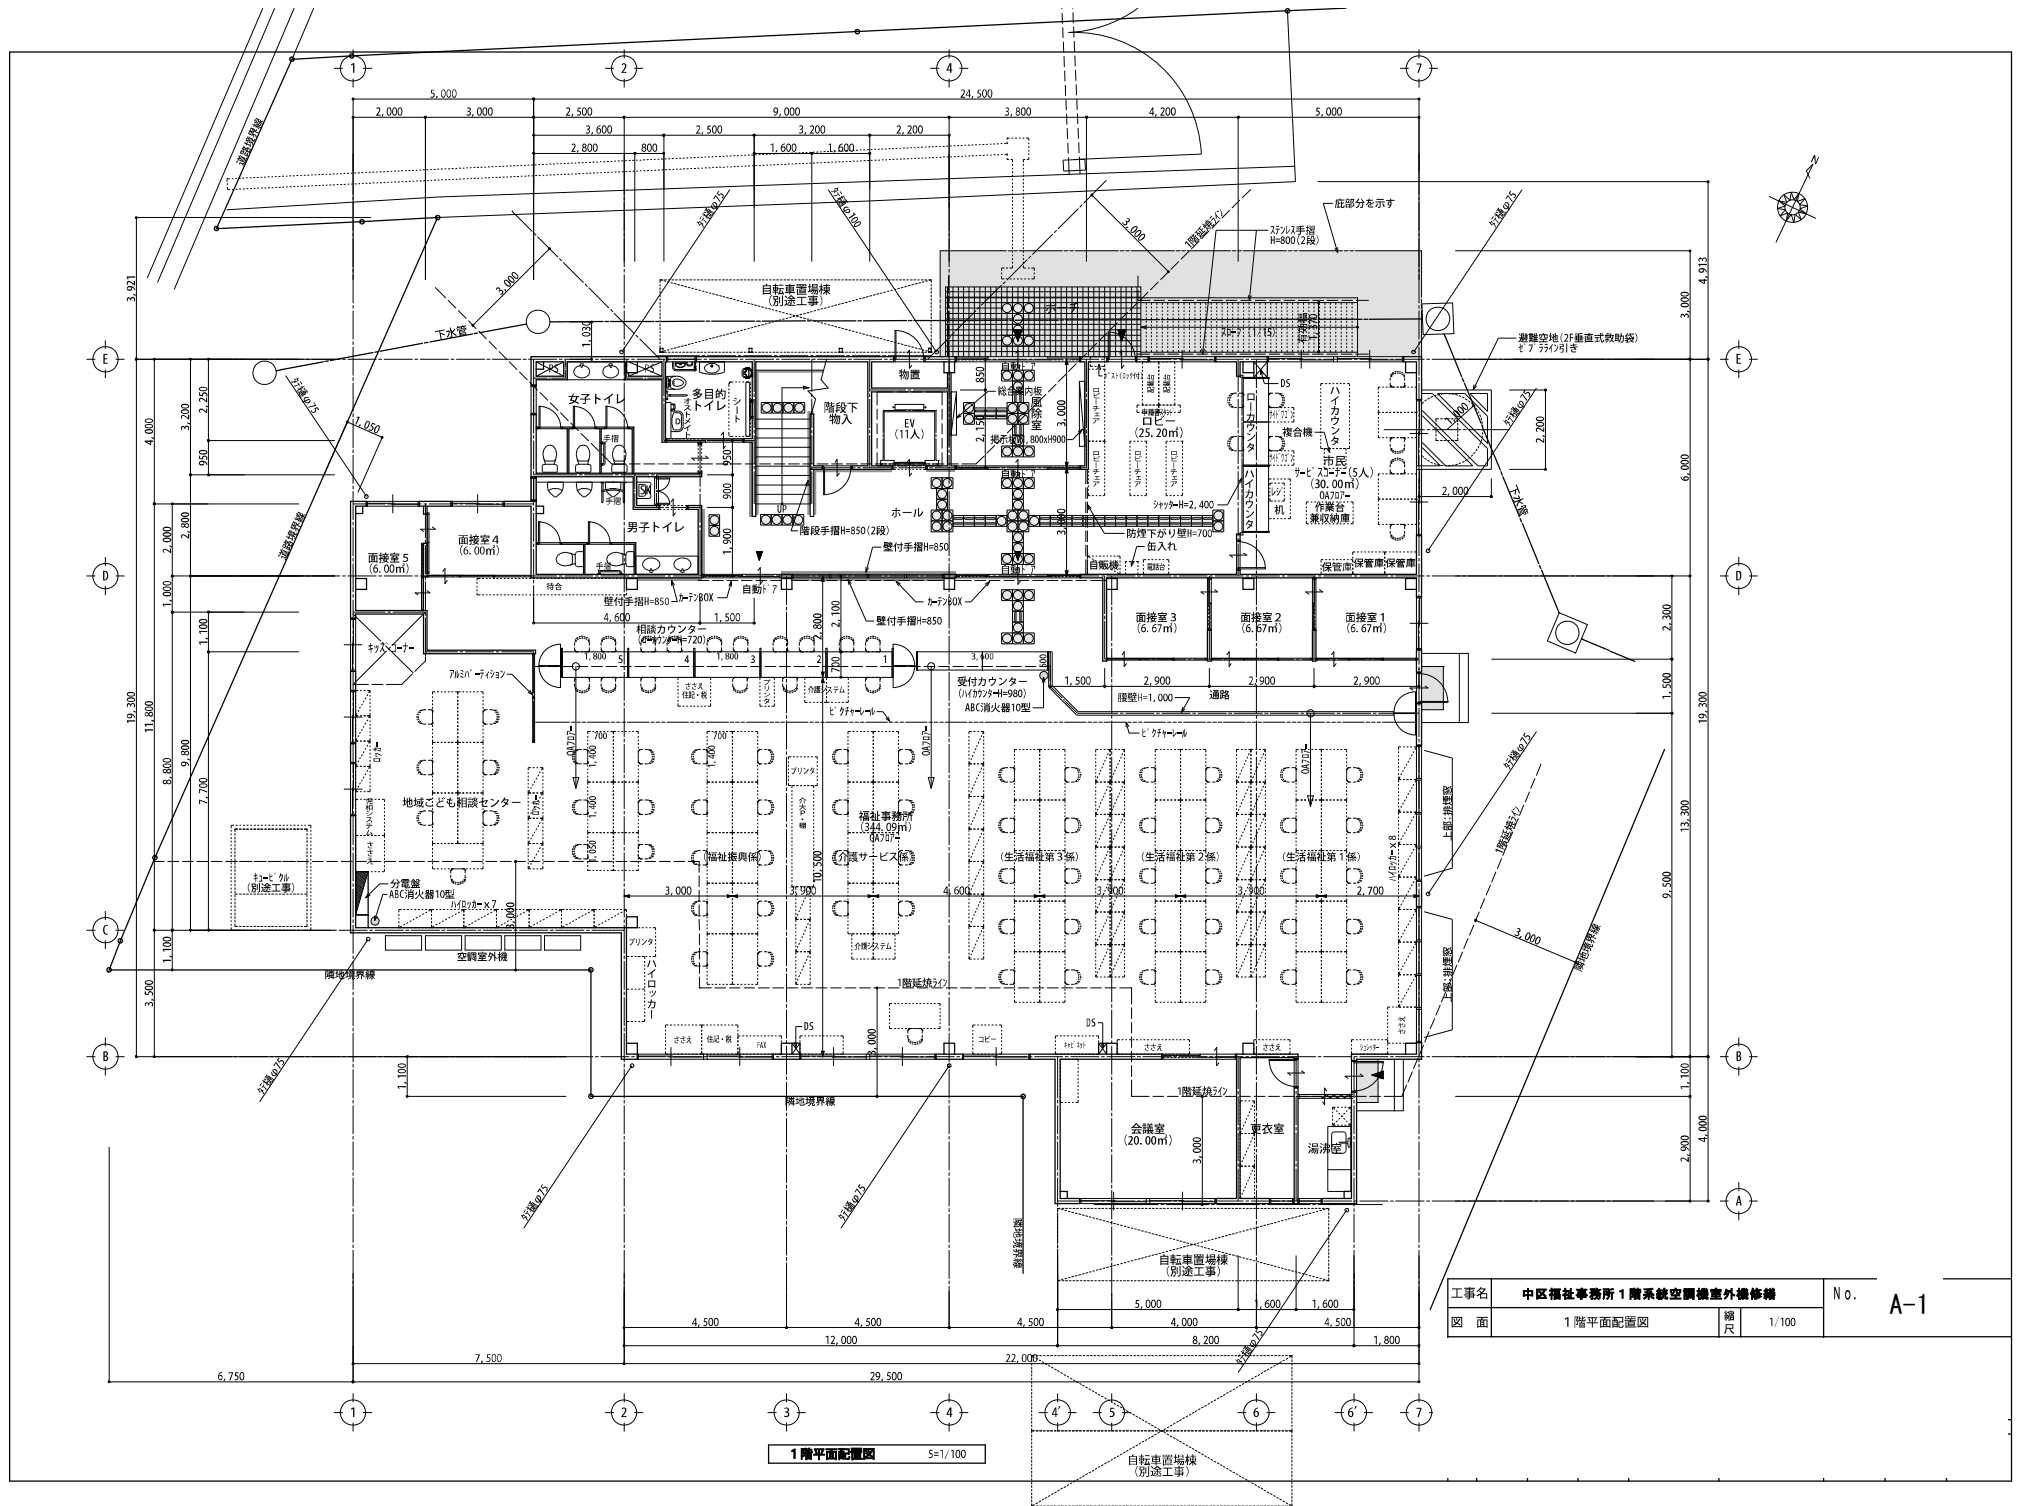


1階平面配置図 S=1/100

工事名	中区福祉事務所1階系統空調機室外機修繕		No.	A-1
図面	1階平面配置図	縮尺	1/100	



工事名	中区福祉事務所 1 階系統空調機室外機修繕		No. A-2
図 面	1 階天井伏図	縮尺 1/100	

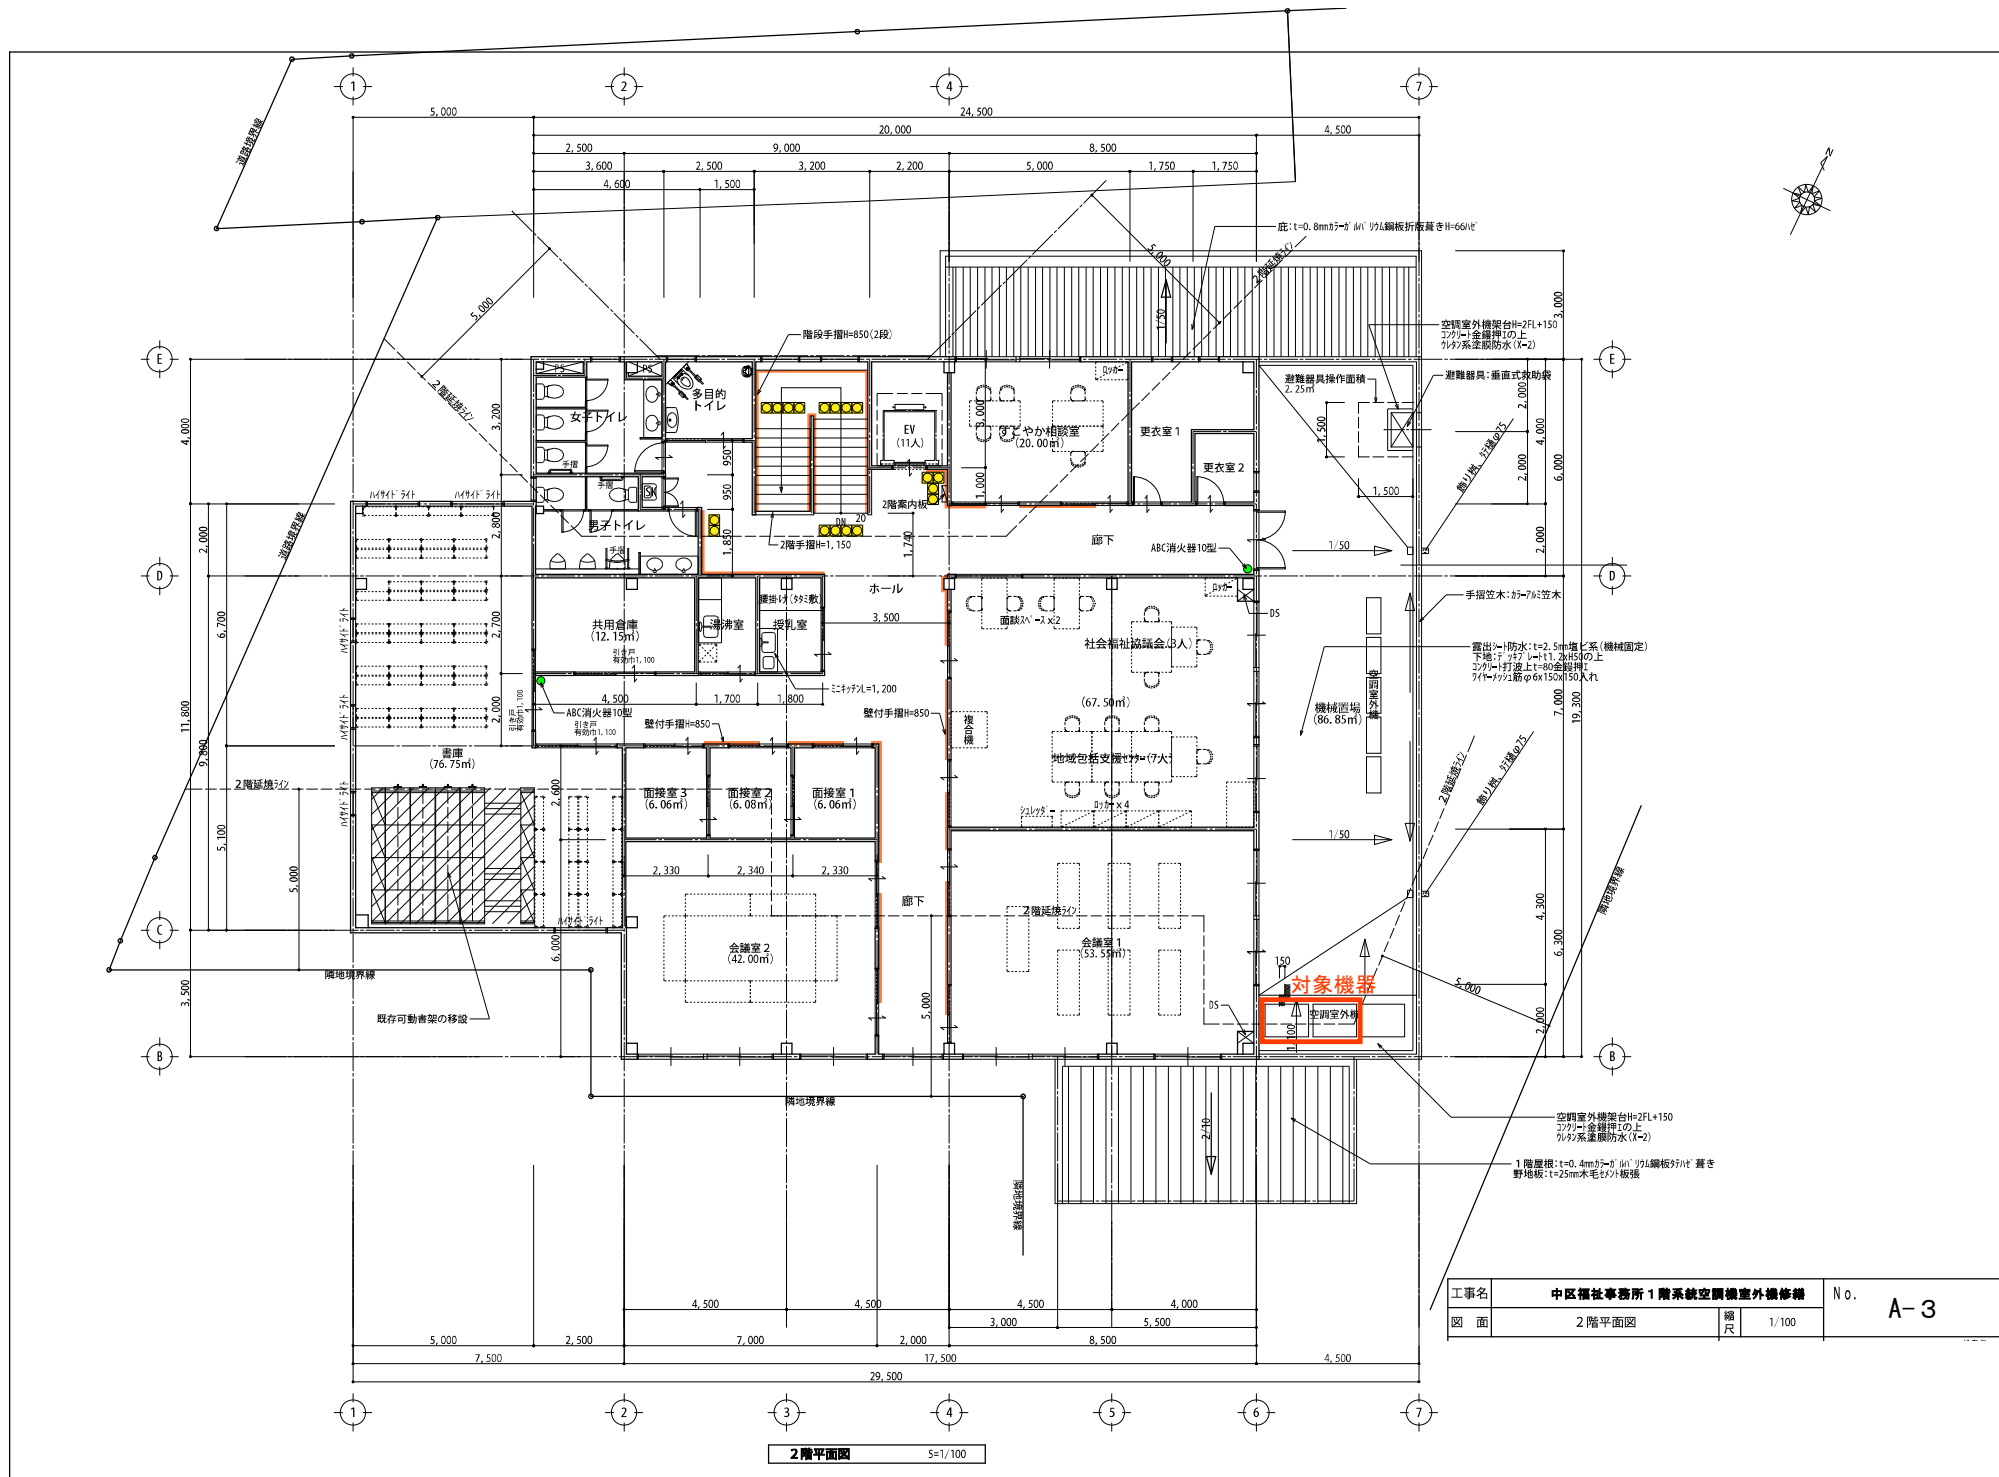

工事名	中区福祉事務所 1 階系統空調機室外機修繕		No.	A-3
図面	2 階平面図	縮尺	1/100	