


令和 7 年度 岡山市勤労者福祉センター洋風大便器便座取替修繕

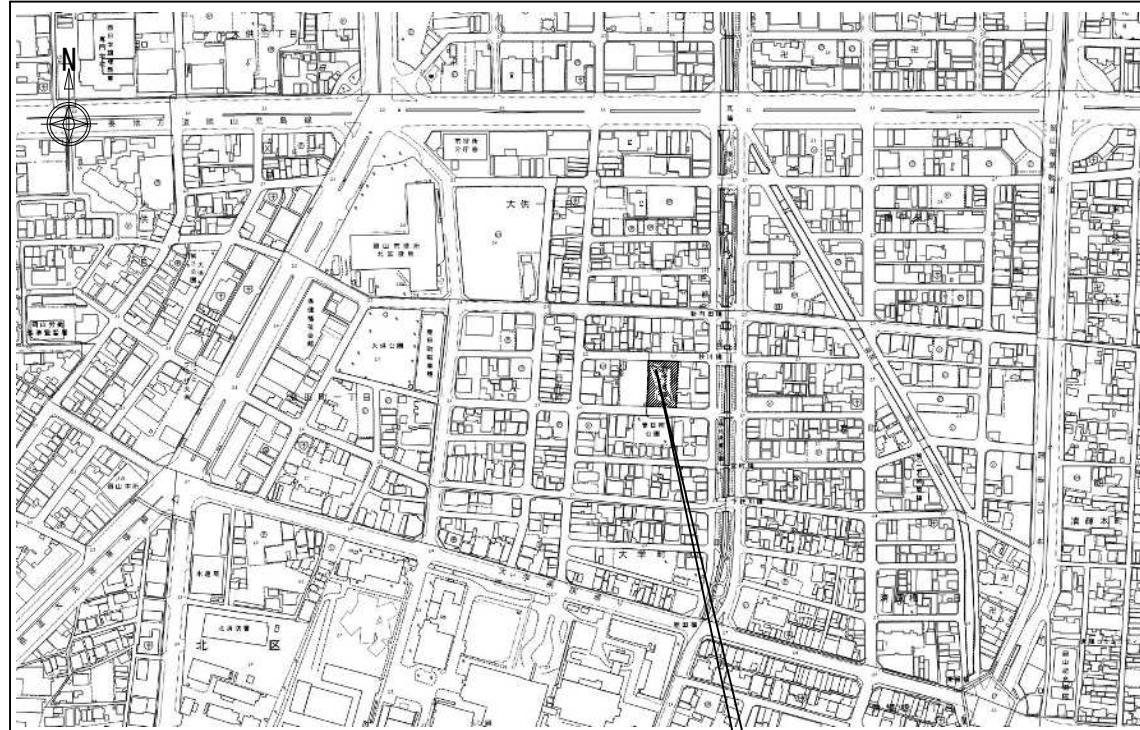


付近見取図 S=1:2,500

今回修繕場所：勤労者福祉センタ
岡山市北区春日町5番6号

図面リスト

図 番	図 面 名 称	縮 尺
M-01	図面リスト・配置図・付近見取図	1:2,500, 1:200
M-02	機器表、1階平面図	---, 1/100
M-03	2階平面図、3階平面図	1:100
M-04	4階平面図、5階平面図	1:100
M-04	各階詳細図	1:50

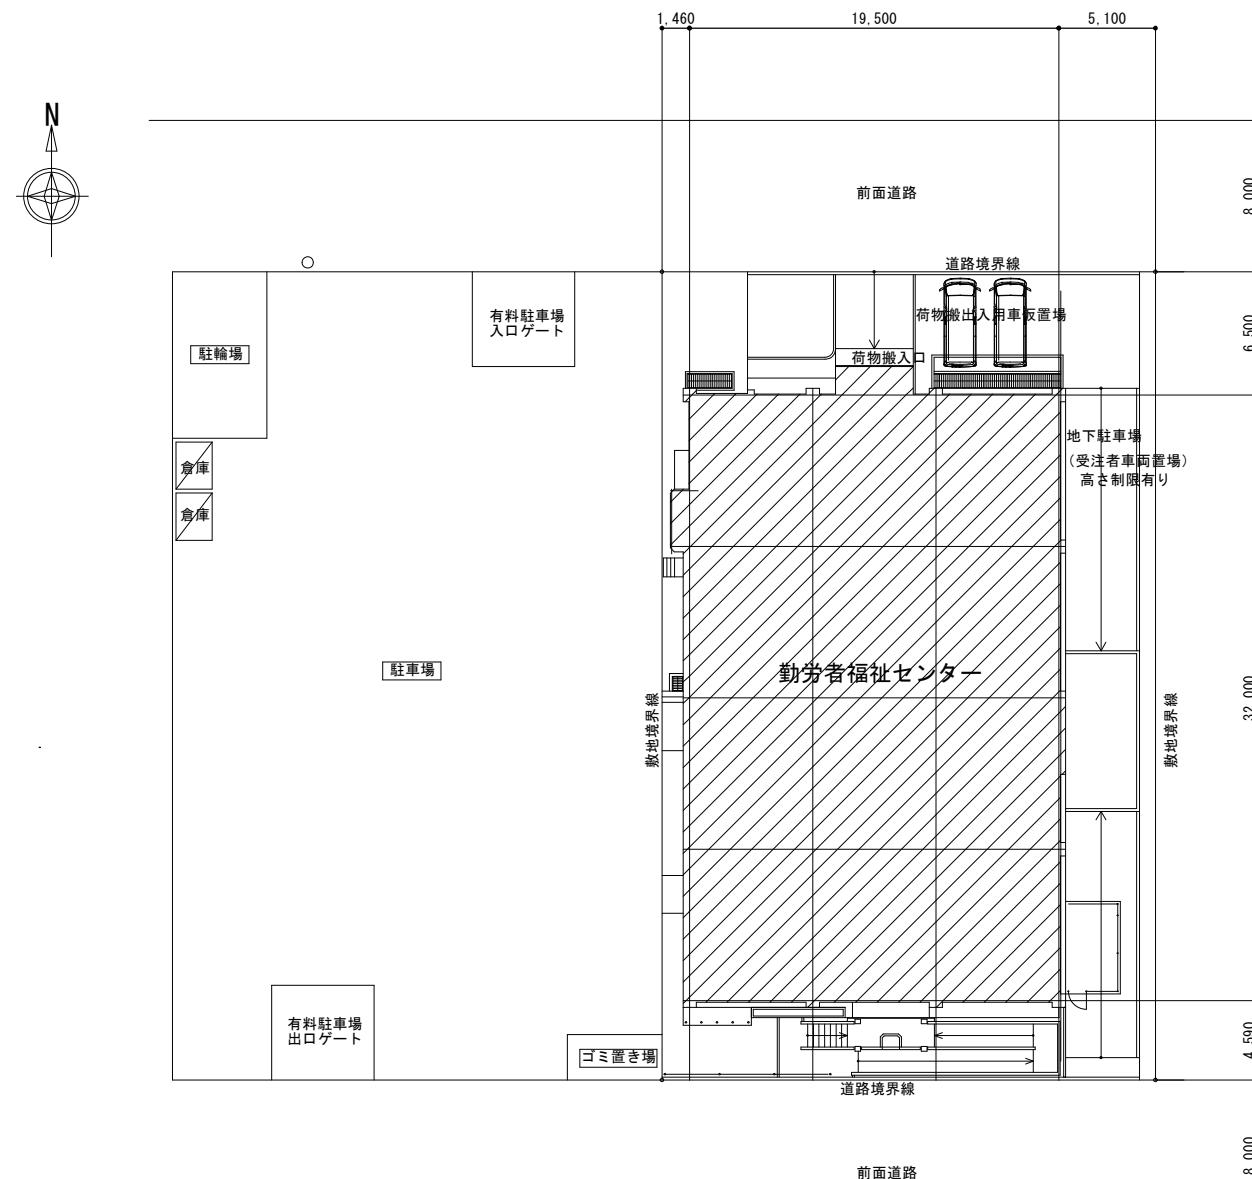


配置図 S=1 : 200

修繕名	岡山市労働者福祉センター洋風大便器便座取替修繕			
図面	付近見取図 配置図	縮尺	A1 : 1/2500, 1/200 A3 : 1/5000, 1/400	
NO.	岡山市 都市整備局 住宅・建築部 公共建築課			令和 7 年 1 月
M 01	担当課長	課長補佐	係 長	副主査・主任・技師
				担当者

修繕前機器表


階	室名	名称	仕様	数量	備考
2	女子便所	洋風便器	CFS494M TV565CP TC301 TS153S T56PH	1	既存のまま、TC301便座撤去
4	女子便所	洋風便器	CFS494M TV565CP TC301 TS153S T56PH	1	既存のまま、TC301便座撤去
5	女子便所	洋風便器	CFS494M TV565CP TC301 TS153S T56PH	1	既存のまま、TC301便座撤去
2	男子便所	洋風便器	CFS494M TV565CP TC301 TS153S T56PH	1	既存のまま、TC301便座撤去
4	男子便所	洋風便器	CFS494M TV565CP TC301 TS153S T56PH	1	既存のまま、TC301便座撤去
5	男子便所	洋風便器	CFS494M TV565CP TC301 TS153S T56PH	1	既存のまま、TC301便座撤去

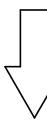

修繕後機器表


階	室名	名称	仕様	数量	備考
2	女子便所	洋風便器	CFS494M TV565CP TCF6624 TS153S T56PH TH343R	1	TCF6624便座、接続金具TH343R
4	女子便所	洋風便器	CFS494M TV565CP TCF6624 TS153S T56PH TH343R	1	TCF6624便座、接続金具TH343R
5	女子便所	洋風便器	CFS494M TV565CP TCF6624 TS153S T56PH TH343R	1	TCF6624便座、接続金具TH343R
2	男子便所	洋風便器	CFS494M TV565CP TCF6624 TS153S T56PH TH343R	1	TCF6624便座、接続金具TH343R
4	男子便所	洋風便器	CFS494M TV565CP TCF6624 TS153S T56PH TH343R	1	TCF6624便座、接続金具TH343R
5	男子便所	洋風便器	CFS494M TV565CP TCF6624 TS153S T56PH TH343R	1	TCF6624便座、接続金具TH343R

機器表

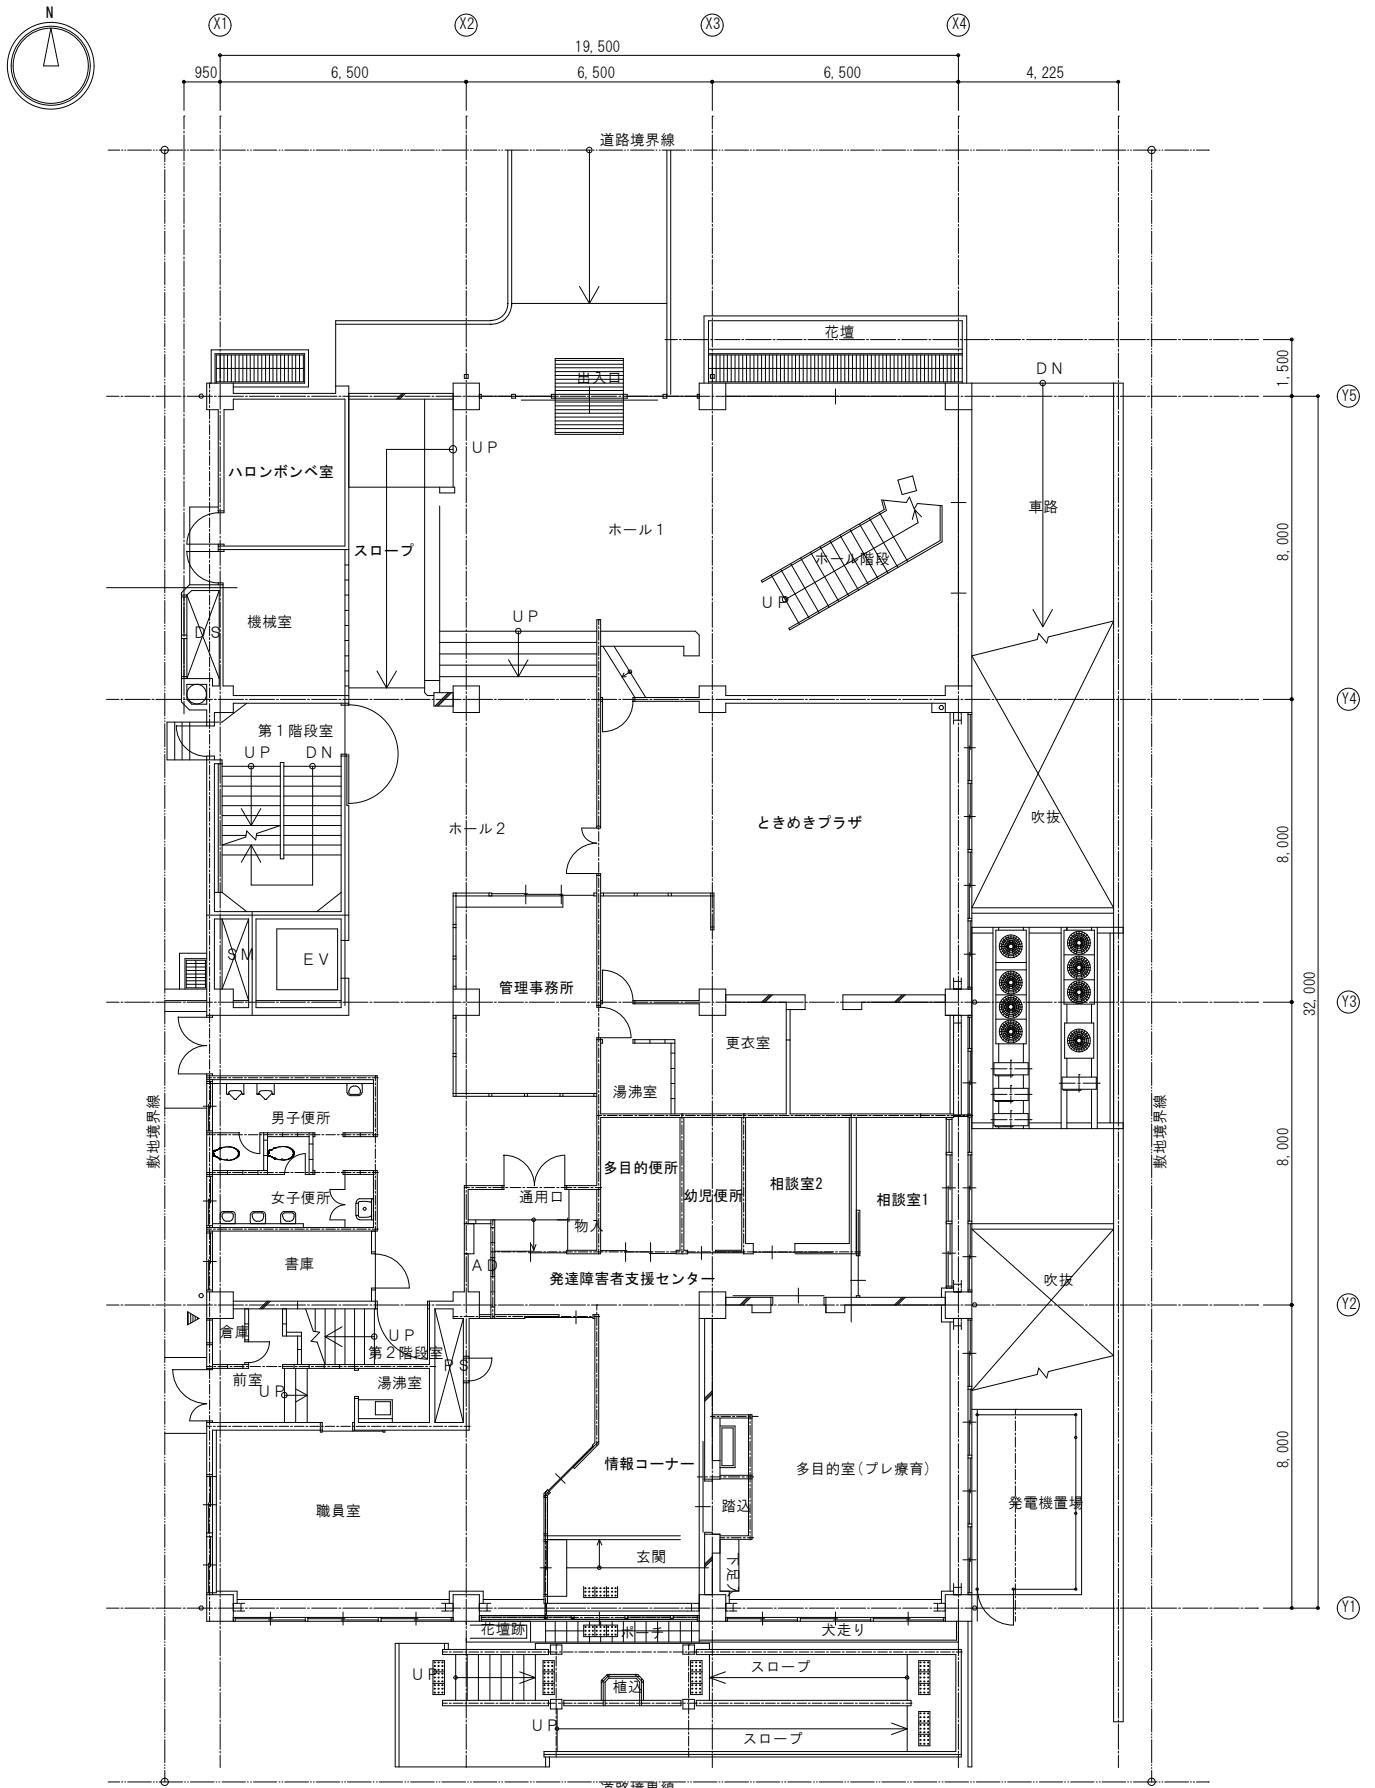


1階平面図 S=1:100

修繕名	岡山市勤労者福祉センター洋風大便器便座取替修繕			縮尺
	機器表	1階平面図	1階平面図	
NO.	岡山市 都市整備局 住宅・建築部 公共建築課	令和7年1月		A1:---, 1/100 A3:---, 1/200
M / 02	担当課長	課長補佐	係長	副主査・主任・技師 担当者

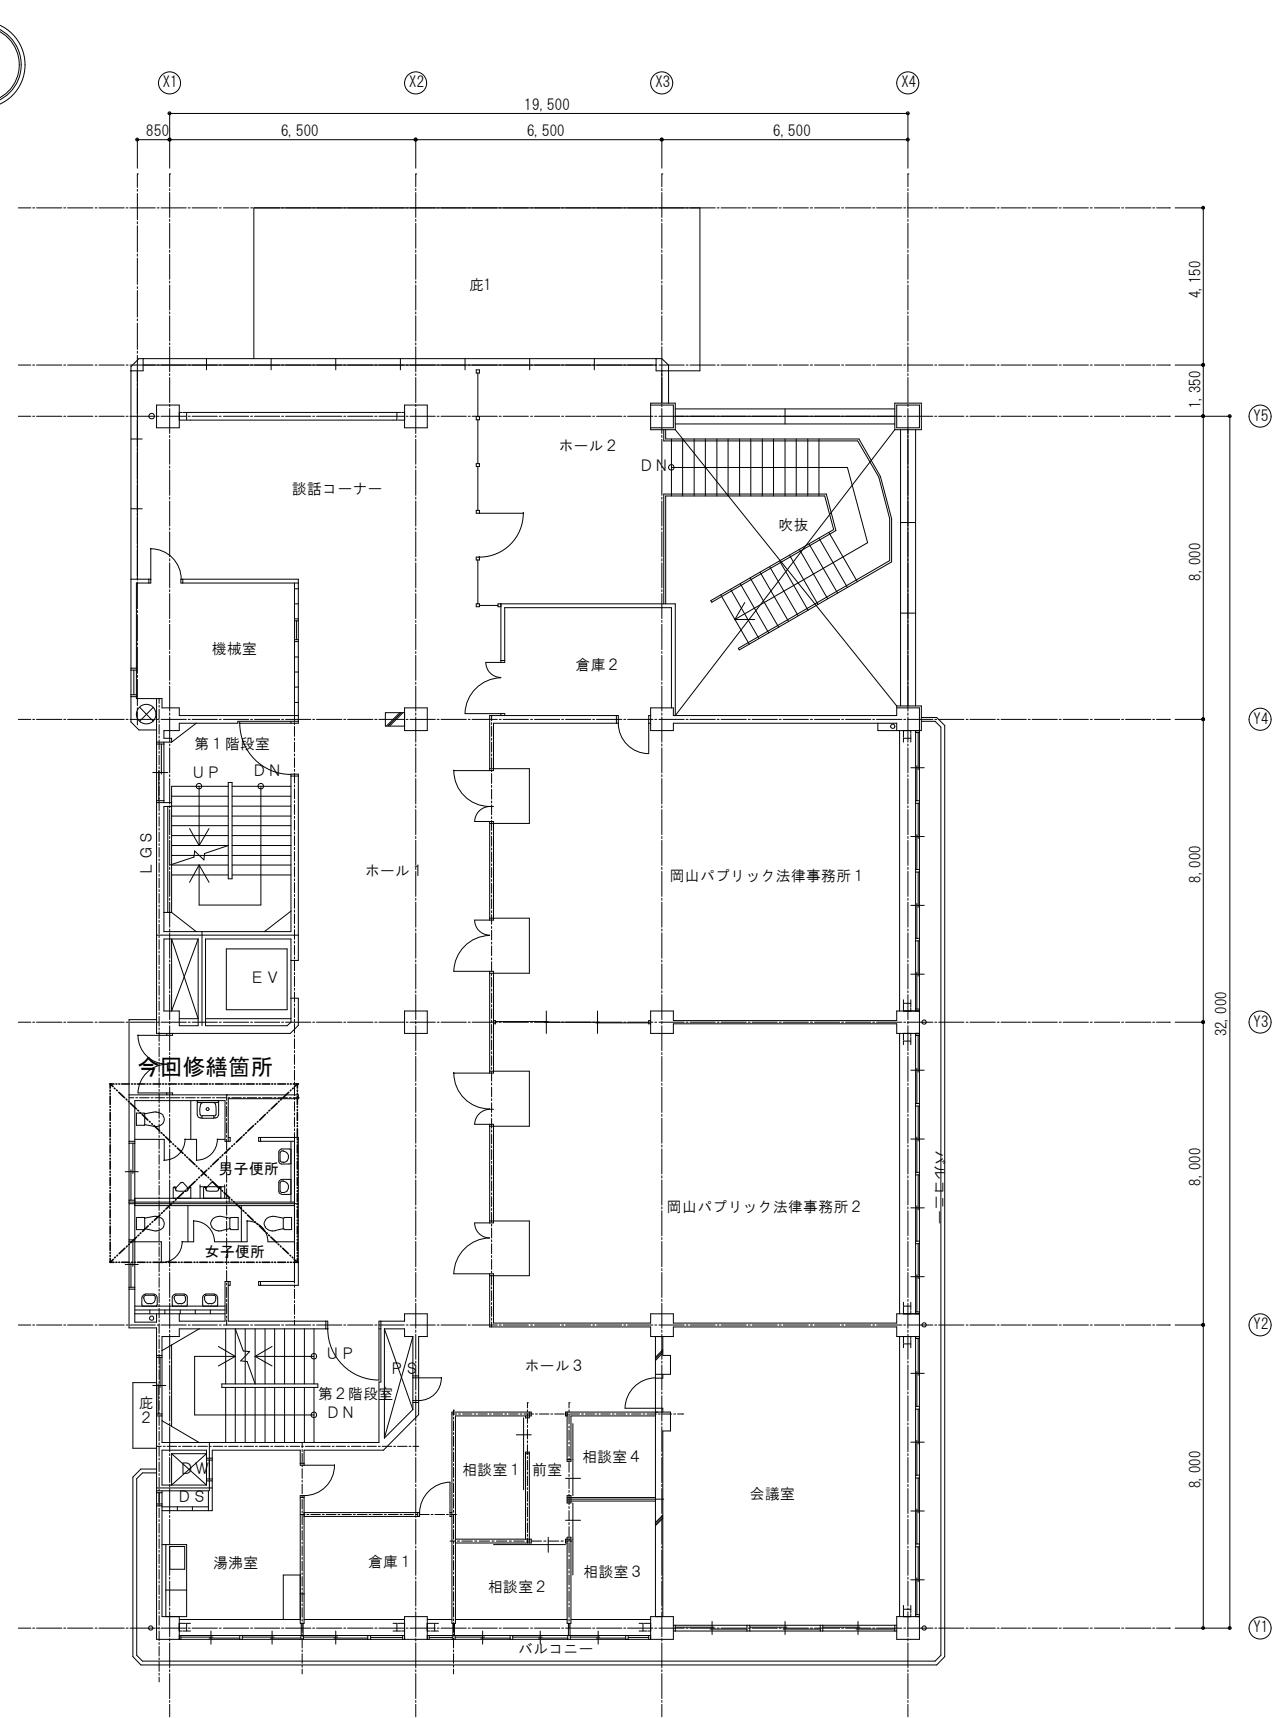


2階平面図 S=1:100

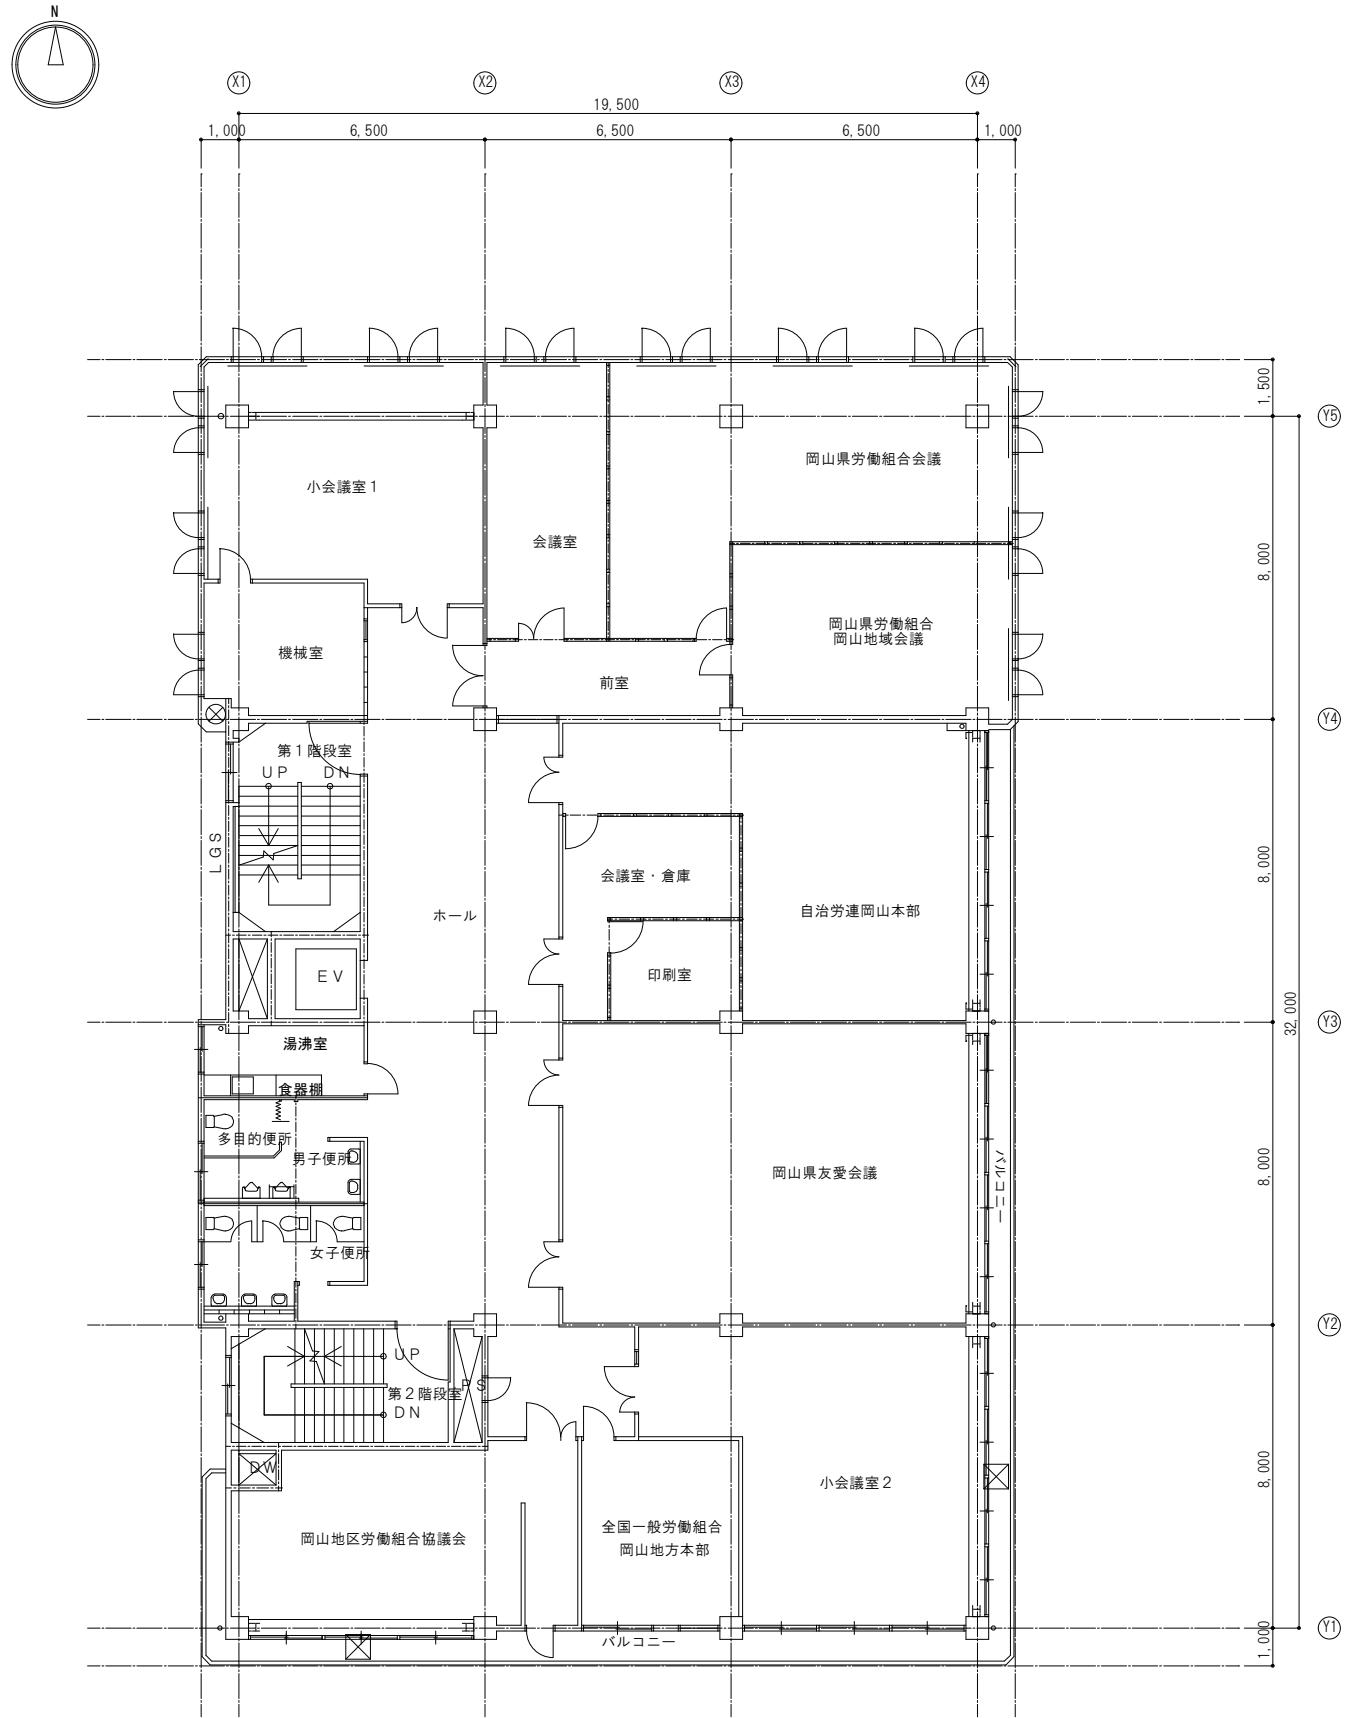


3階平面図 S=1:100

修繕名	岡山市勤労者福祉センター洋風大便器便座取替修繕				
図面	2階平面図 3階平面図	縮尺	A1:1/100 A3:1/200		
N.O.	岡山市 都市整備局 住宅・建築部 公共建築課			令和7年12月	
M 03	担当課長	課長補佐	係長	副主査・主任・技師	担当者

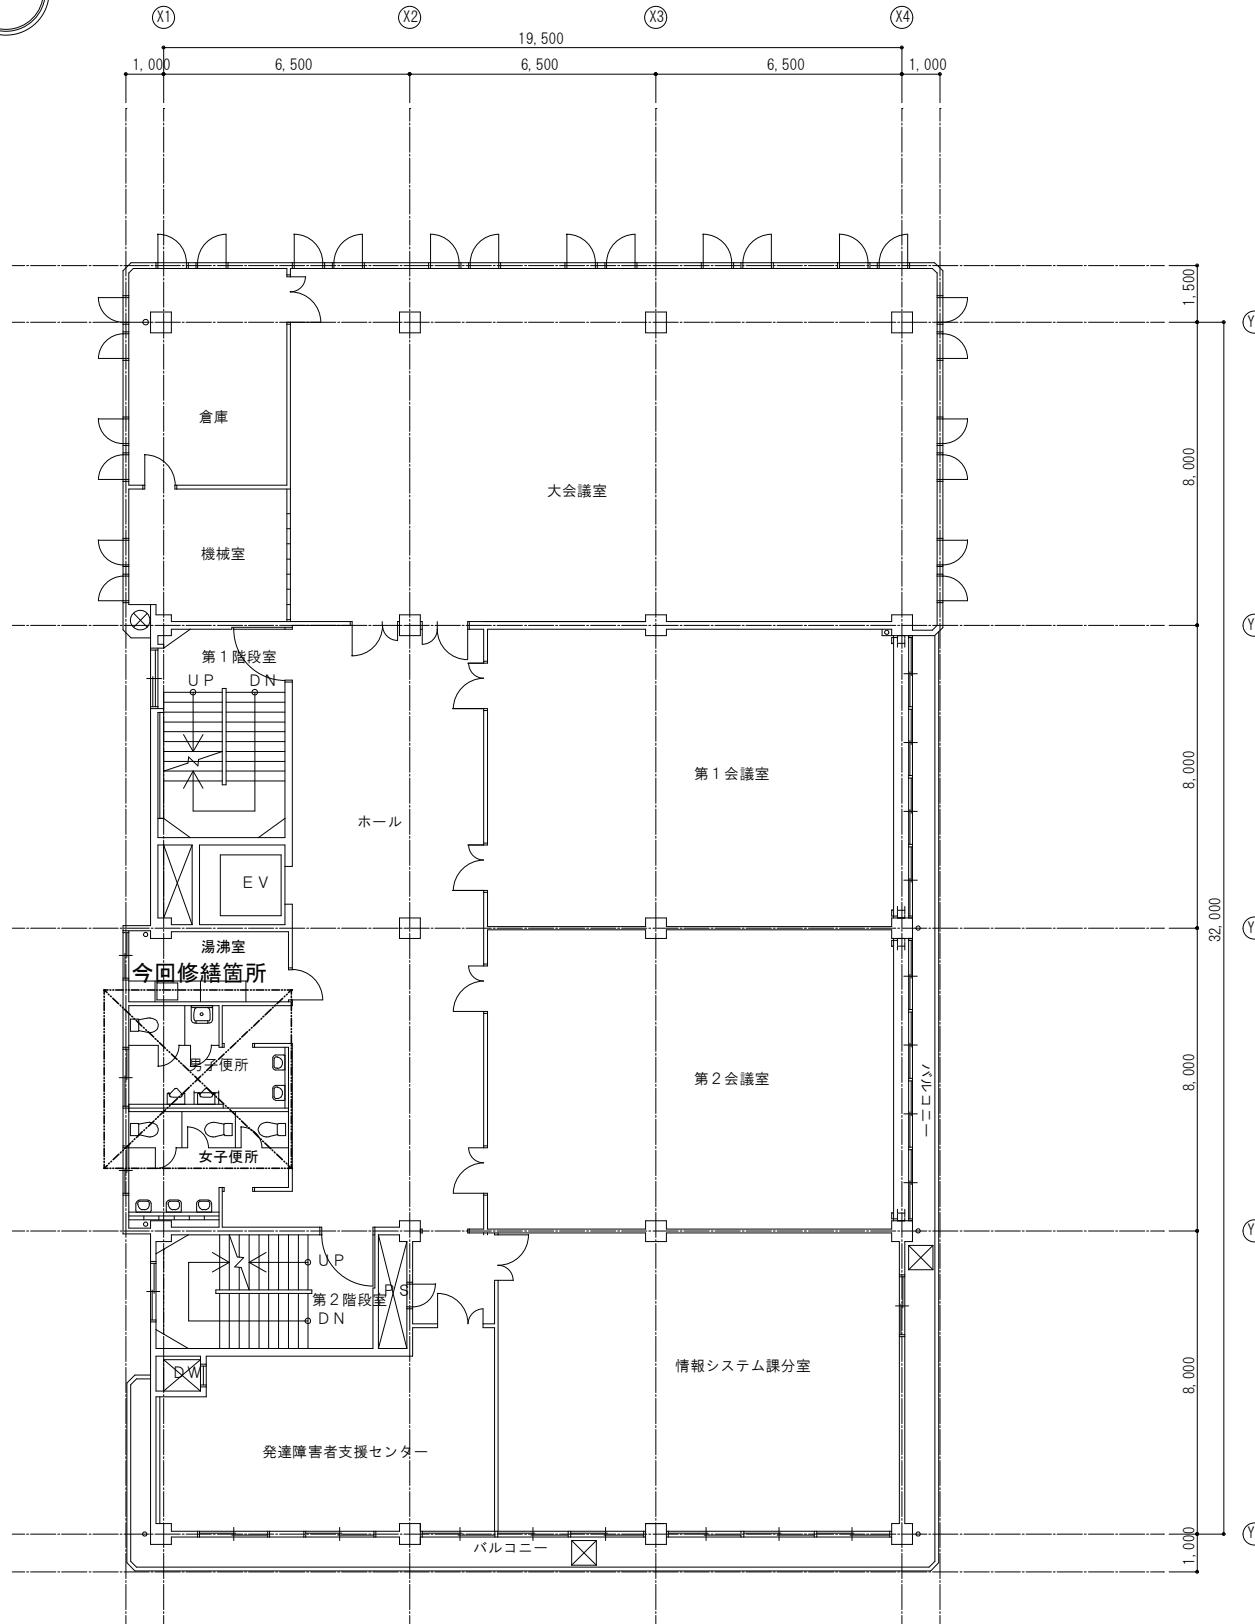


4階平面図 S=1:100




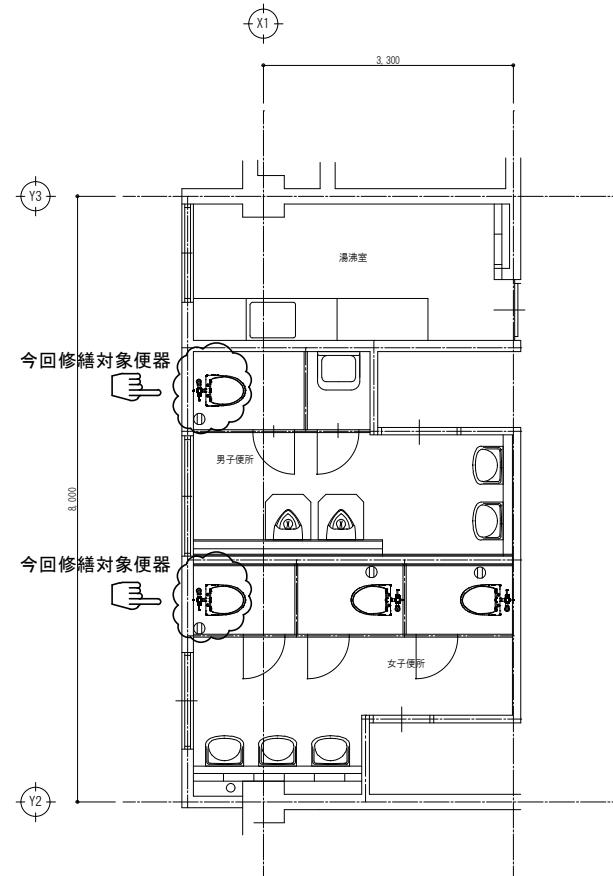


洗浄温水便座用コンセント既存有り
2階便所施り平面詳細図 S=1:50

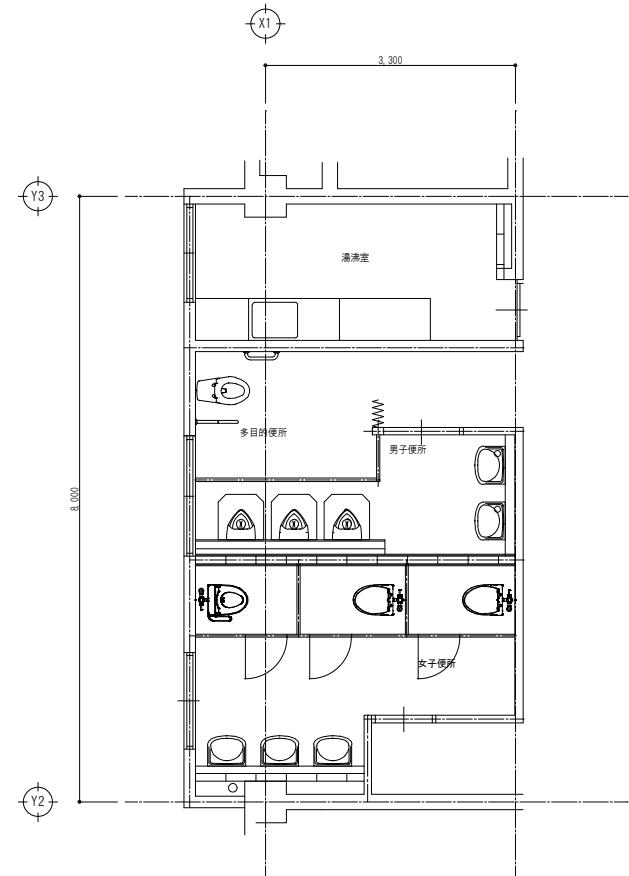

洗浄温水便座用コンセント既存有り
3階便所施り平面詳細図 S=1:50

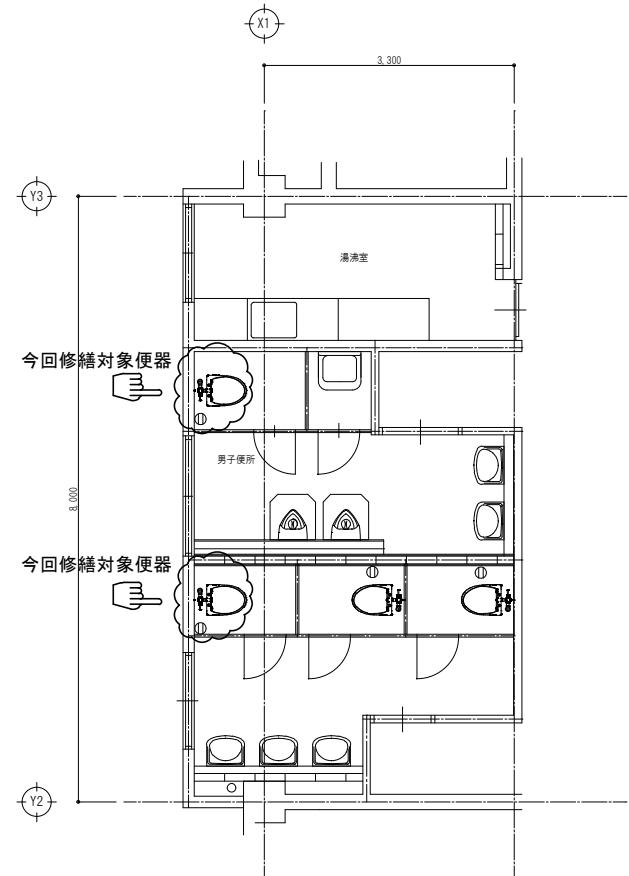

洗浄温水便座用コンセント既存有り
4階便所施り平面詳細図 S=1:50

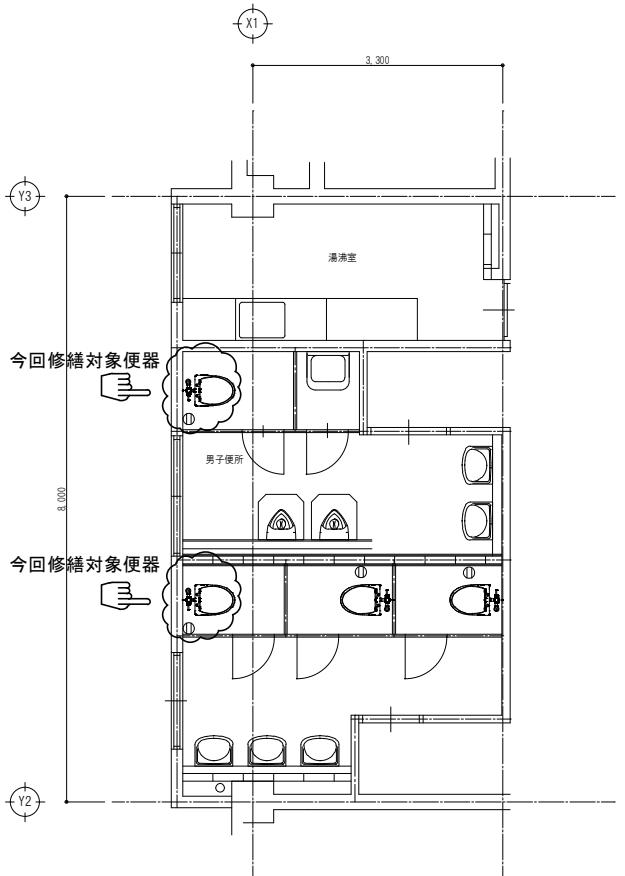

洗浄温水便座用コンセント既存有り
5階便所施り平面詳細図 S=1:50

修繕名	岡山市労働者福祉センター洋風大便器便座取替修繕		
図面	各階詳細図		縮尺 A1:1/50 A3:1/100
NO.	岡山市都市整備局 住宅・建築部 公共建築課 担当課長 課長補佐 係長 副主査・主任・技師 担当者	令和 7年 1月	
M / 05			