

(別添)


# 清掃範囲図

(日常清掃・定期清掃)

# 日常清掃範囲



屋外清掃範囲

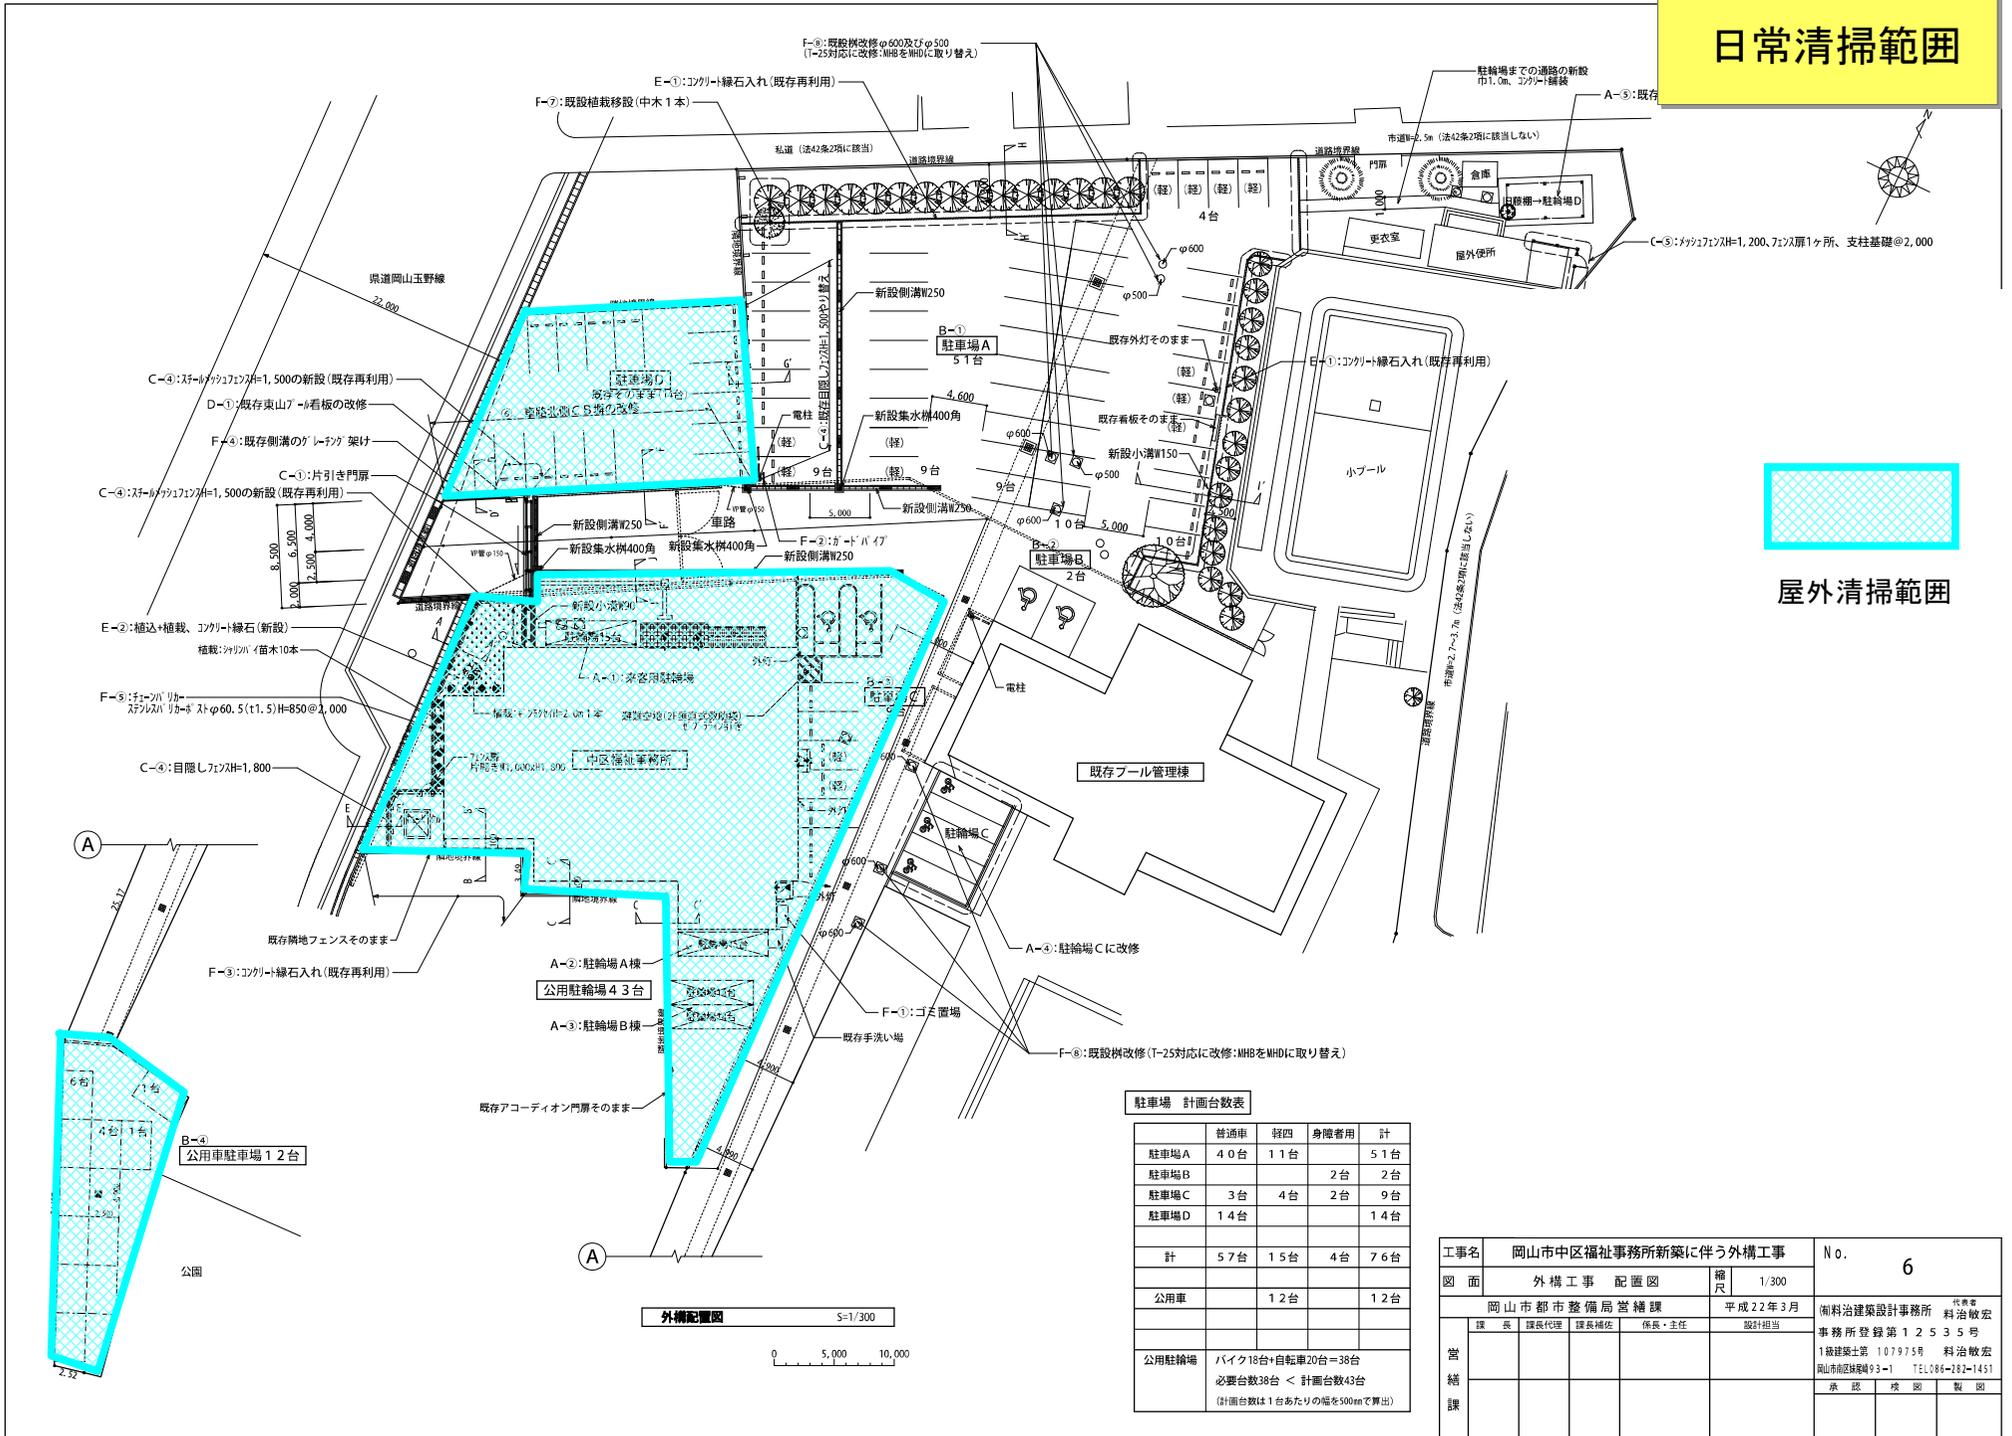


駐車場 計画台数表

	普通車	軽四	身障者用	計
駐車場A	40台	11台		51台
駐車場B			2台	2台
駐車場C	3台	4台	2台	9台
駐車場D	14台			14台
計	57台	15台	4台	76台
公用車		12台		12台
公用駐輪場	バイク18台+自転車20台=38台 必要台数38台 < 計画台数43台 (計画台数は1台あたりの幅を500mmで算出)			

工事名	岡山市中区福祉事務所新築に伴う外構工事		No.	6
図面	外構工事 配置図	縮尺	1/300	
	岡山市都市整備局 営繕課	平成22年3月	(株)料治建築設計事務所 代表者 料治敏宏 事務所登録第12535号 〒1 1級建築士第 107975号 料治敏宏 岡山県中区殿後93-1 TEL086-282-1451	
営繕課	課長 課長代理 課長補佐 係長・主任	設計担当	承認	検印 製図


外構配置図 S=1/300

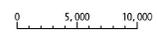


# 日常清掃範囲



建物内清掃範囲

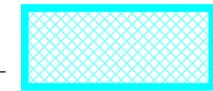

屋外清掃範囲

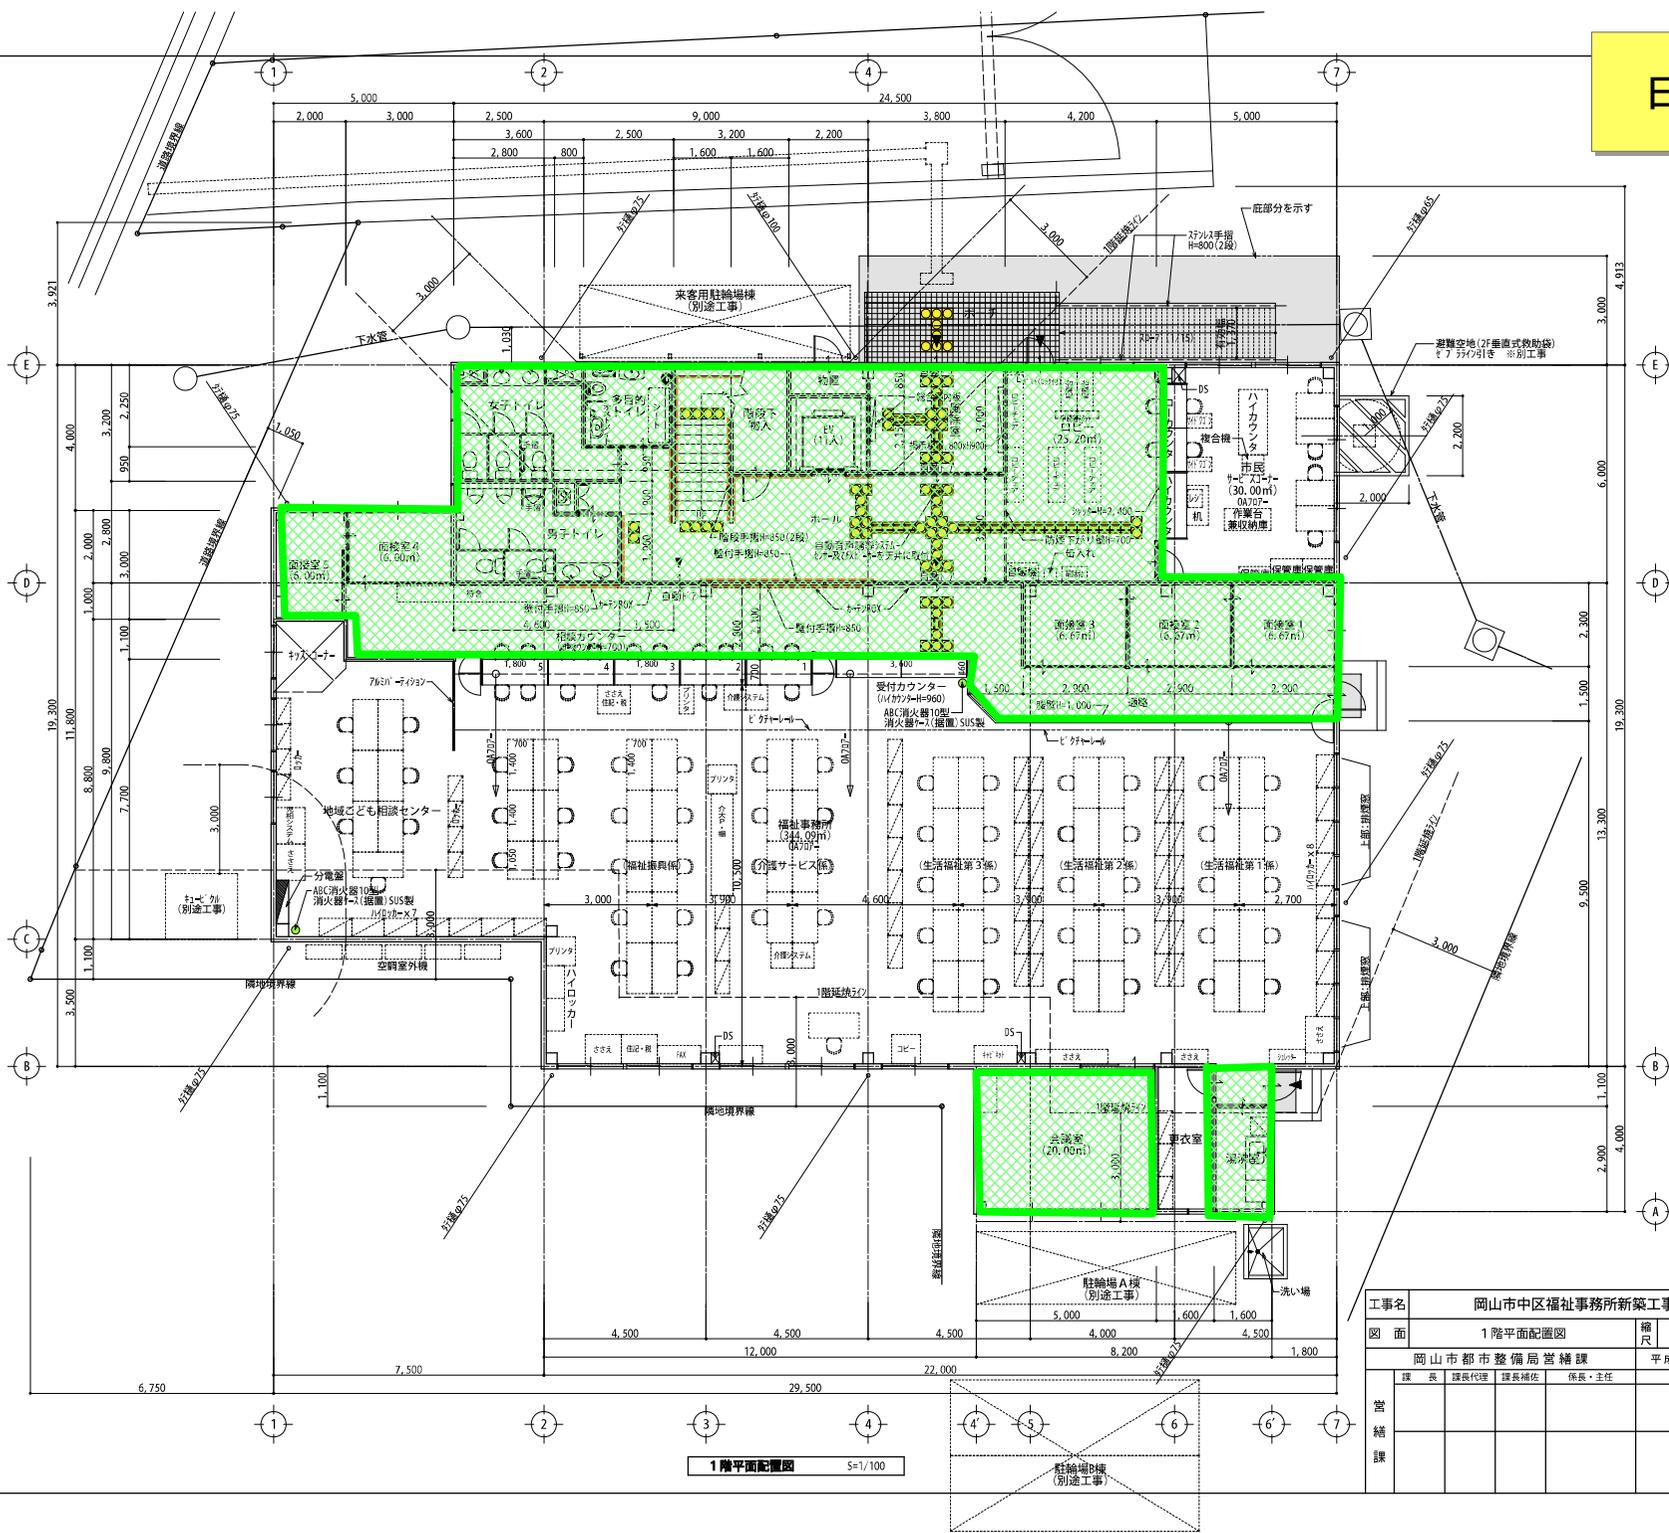

1階平面配置図 S=1/100

工事名	岡山市中区福祉事務所新築工事		No.	A-13
図面	1階平面配置図	縮尺	1/100	
営 繕 課	岡山市都市整備局営繕課	平成22年3月	㈱料治建築設計事務所 代表者 料治敏宏 事務所登録第12535号 1級建築士第107975号 料治敏宏 岡山市南区緑町93-1 TEL086-282-1451	
	課長	課長代理	課長補佐	係長・主任
	設計担当			
	承認	校閲	製図	


# 日常清掃範囲



建物内清掃範囲



屋外清掃範囲

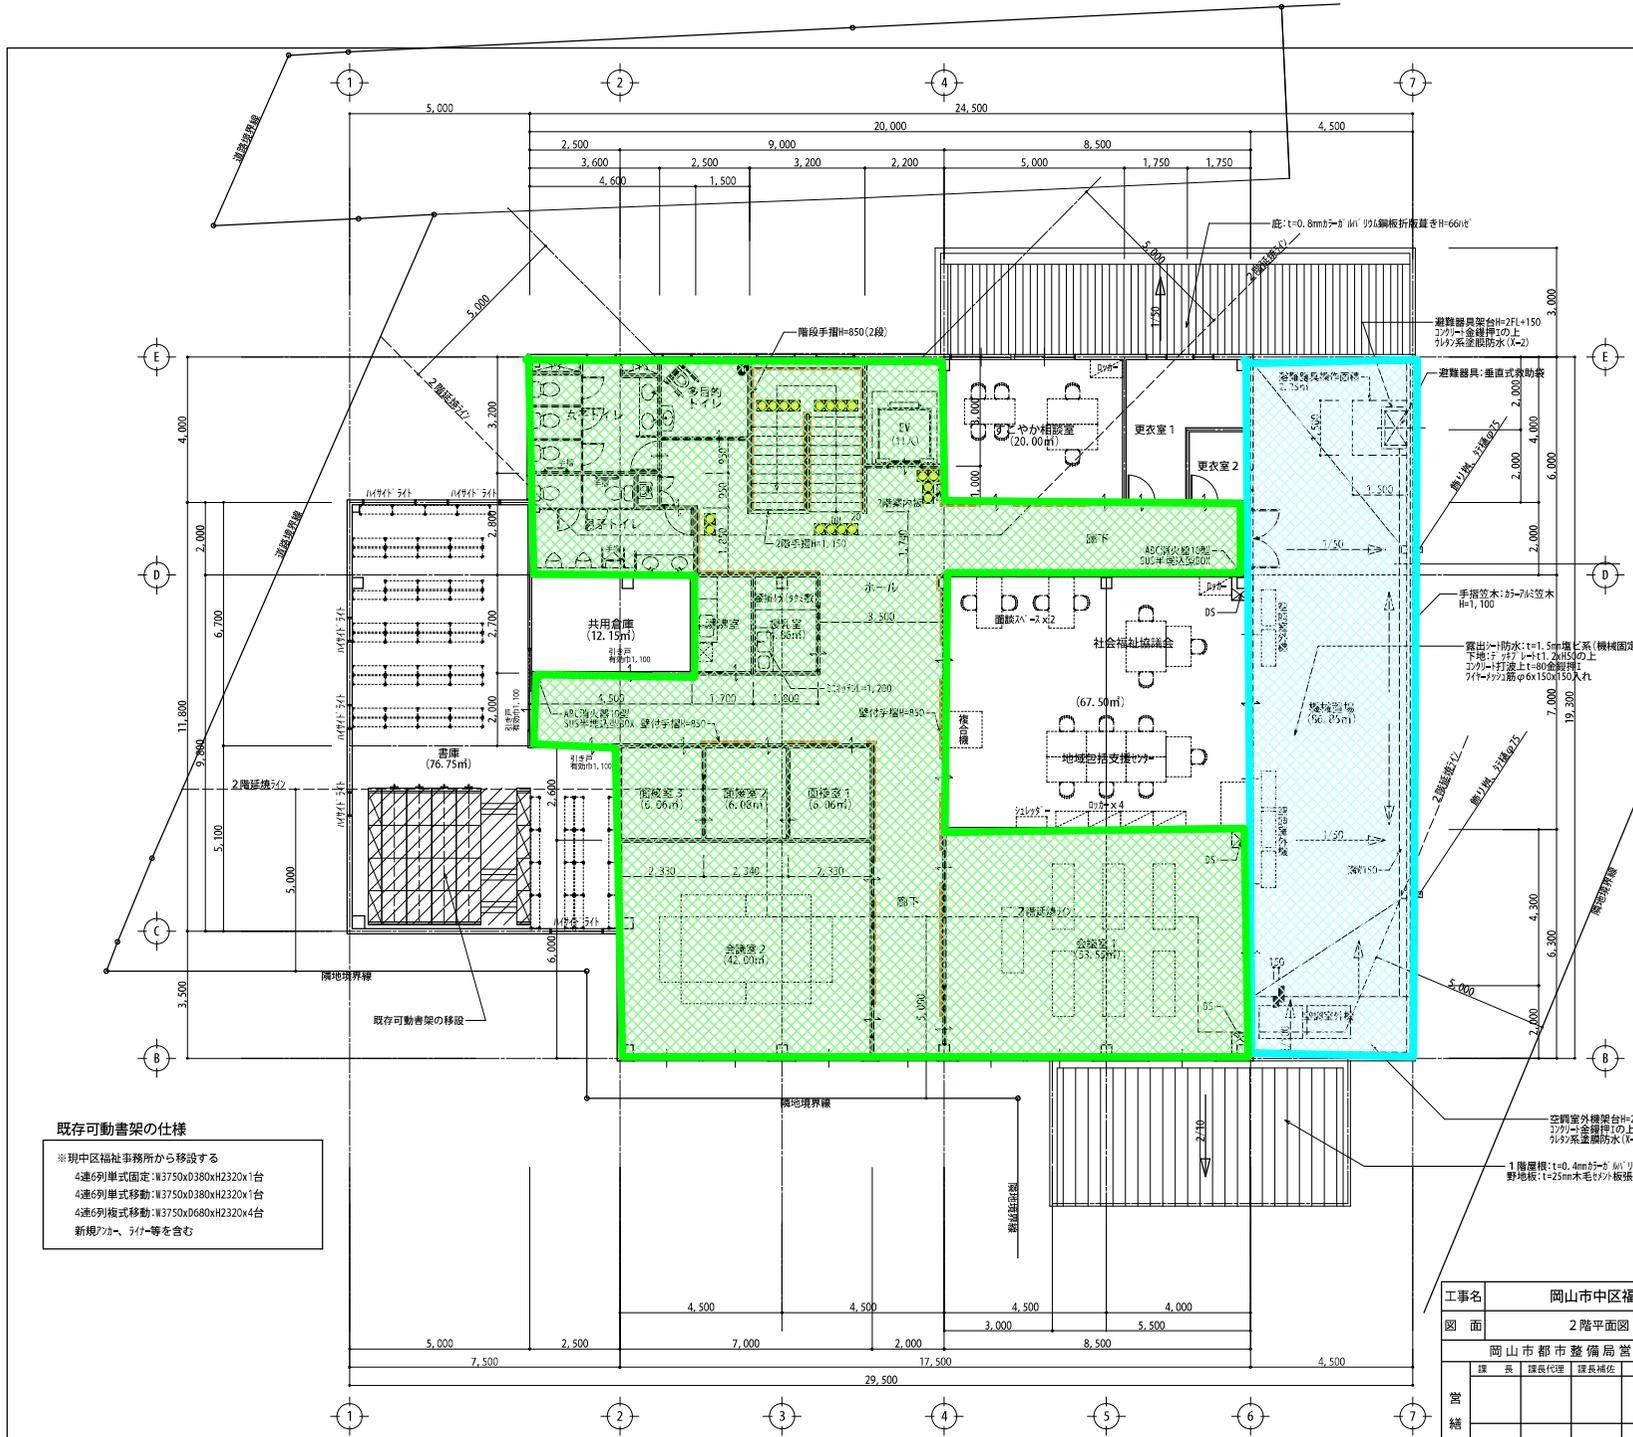


**既存可動書架の仕様**

※現中区福祉事務所から移設する  
 4連6列単式固定: W3750xD380xH2320x1台  
 4連6列単式移動: W3750xD380xH2320x1台  
 4連6列複式移動: W3750xD680xH2320x4台  
 新規7ヶ、5ヶ等を含む


2階平面図 S=1/100

工事名	岡山市中区福祉事務所新築工事		No.	A-14
図面	2階平面図	縮尺	1/100	
営繕課	岡山市都市整備局営繕課	平成22年3月	(株)料治建築設計事務所 料治敏宏 事務所登録第12535号 1級建築士第107975号 料治敏宏 岡山市南区緑町93-1 TEL086-282-1451	
	課長 課長代理 課長補佐 係長・主任	設計担当	承認	校閲 製図

# 定期清掃範囲

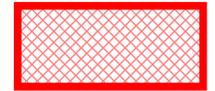

定期清掃範囲

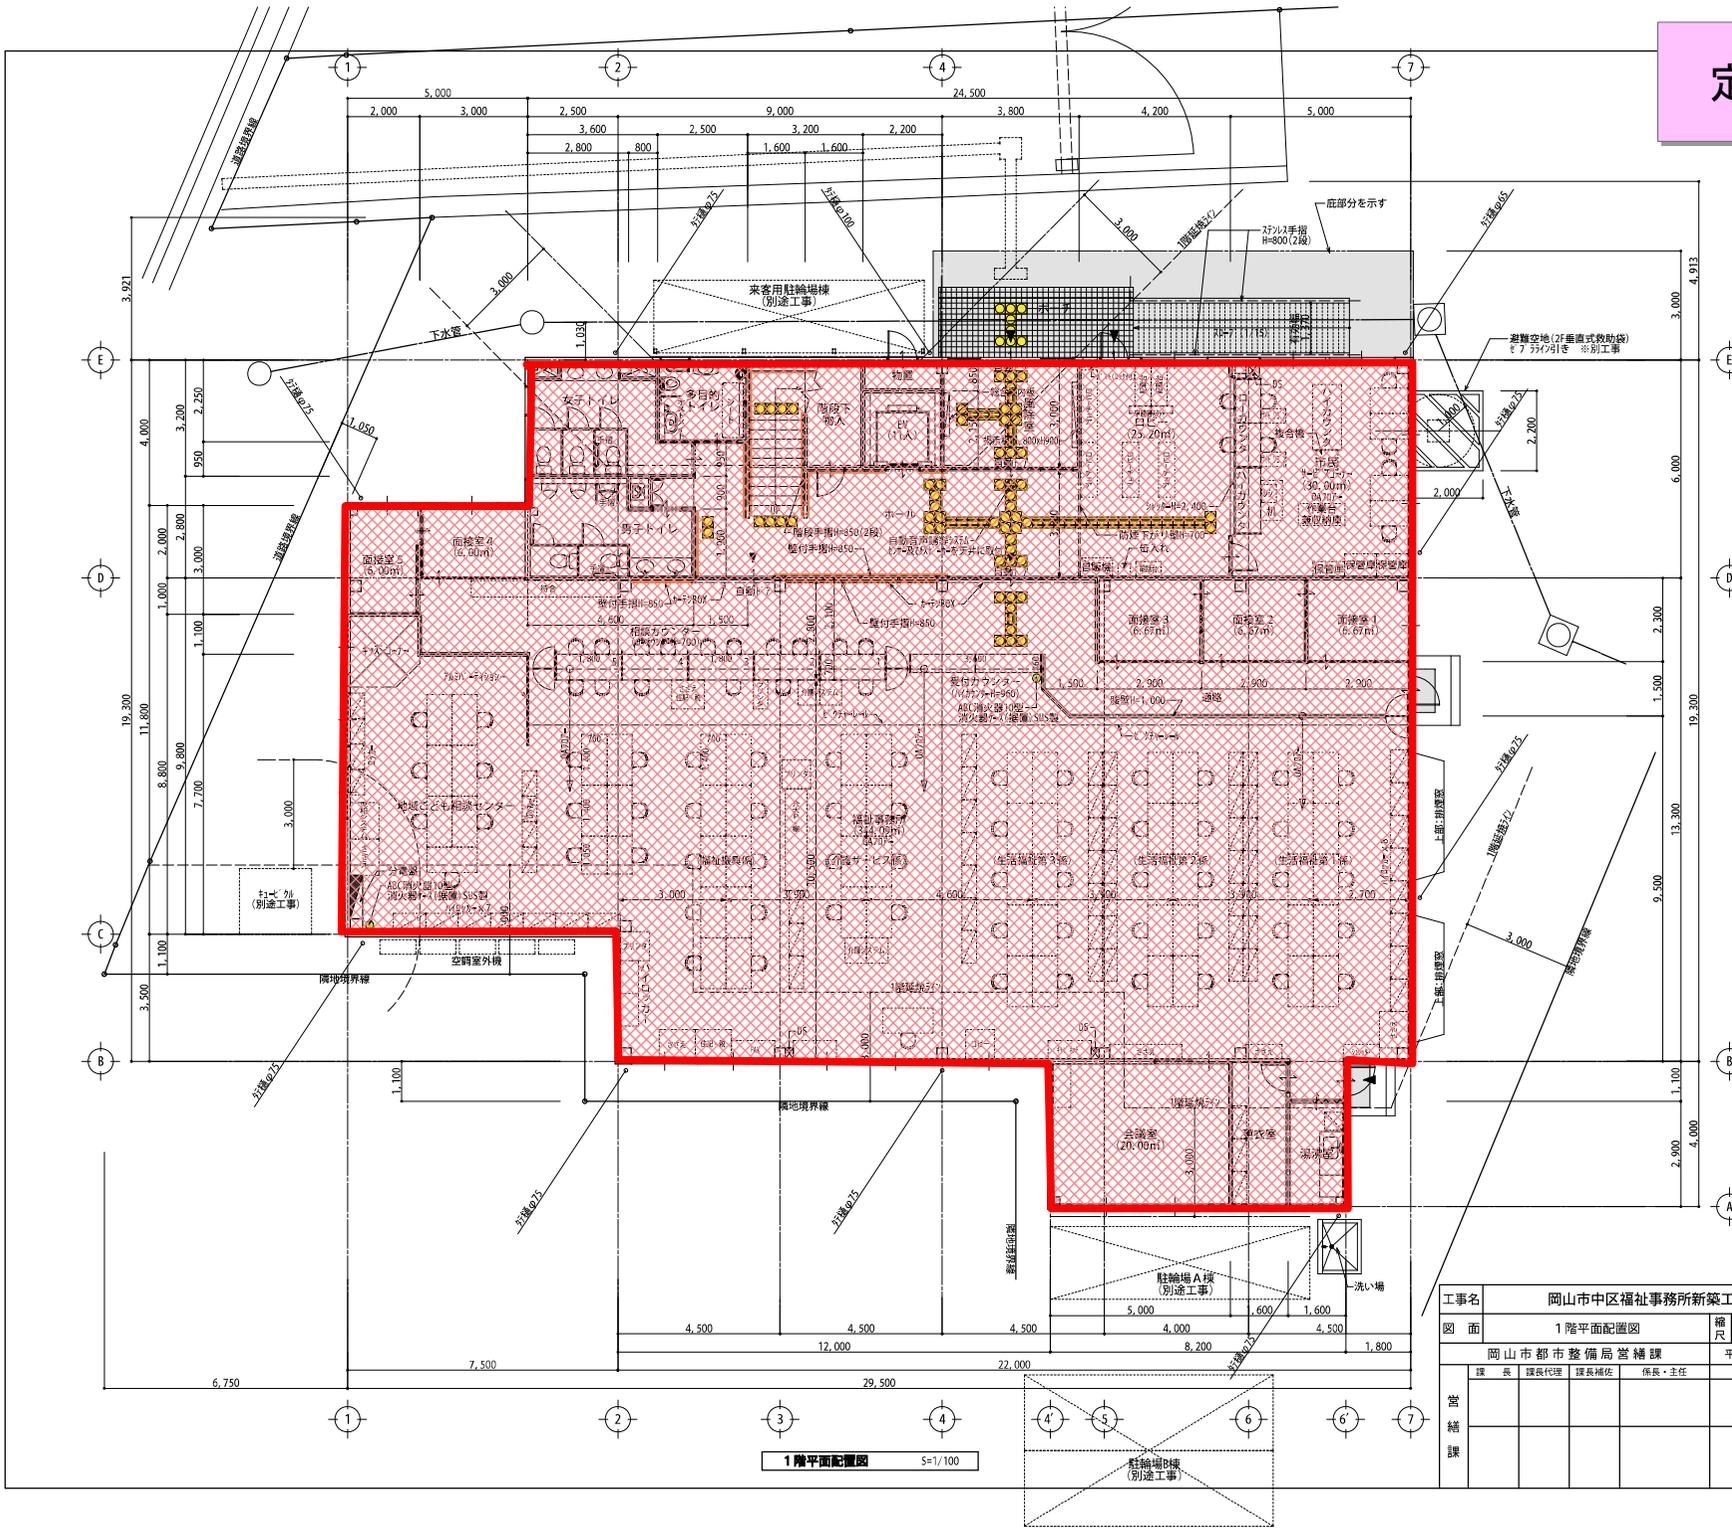


1階平面配置図 S=1/100

工事名	岡山市中区福祉事務所新築工事			No.	A-13
図面	1階平面配置図	縮尺	1/100	岡山市都市整備局営繕課 平成22年3月 岡山市都市整備局 課長補佐 保長・主任 設計担当	
営繕課	課長	課長代理	課長補佐	岡料治建築設計事務所 代表者 料治敏宏 事務所登録第12535号 1級建築士第 107975号 料治敏宏 岡山市南区緑町93-1 TEL086-282-1451	
	承認	検印	製図		

# 定期清掃範囲



定期清掃範囲

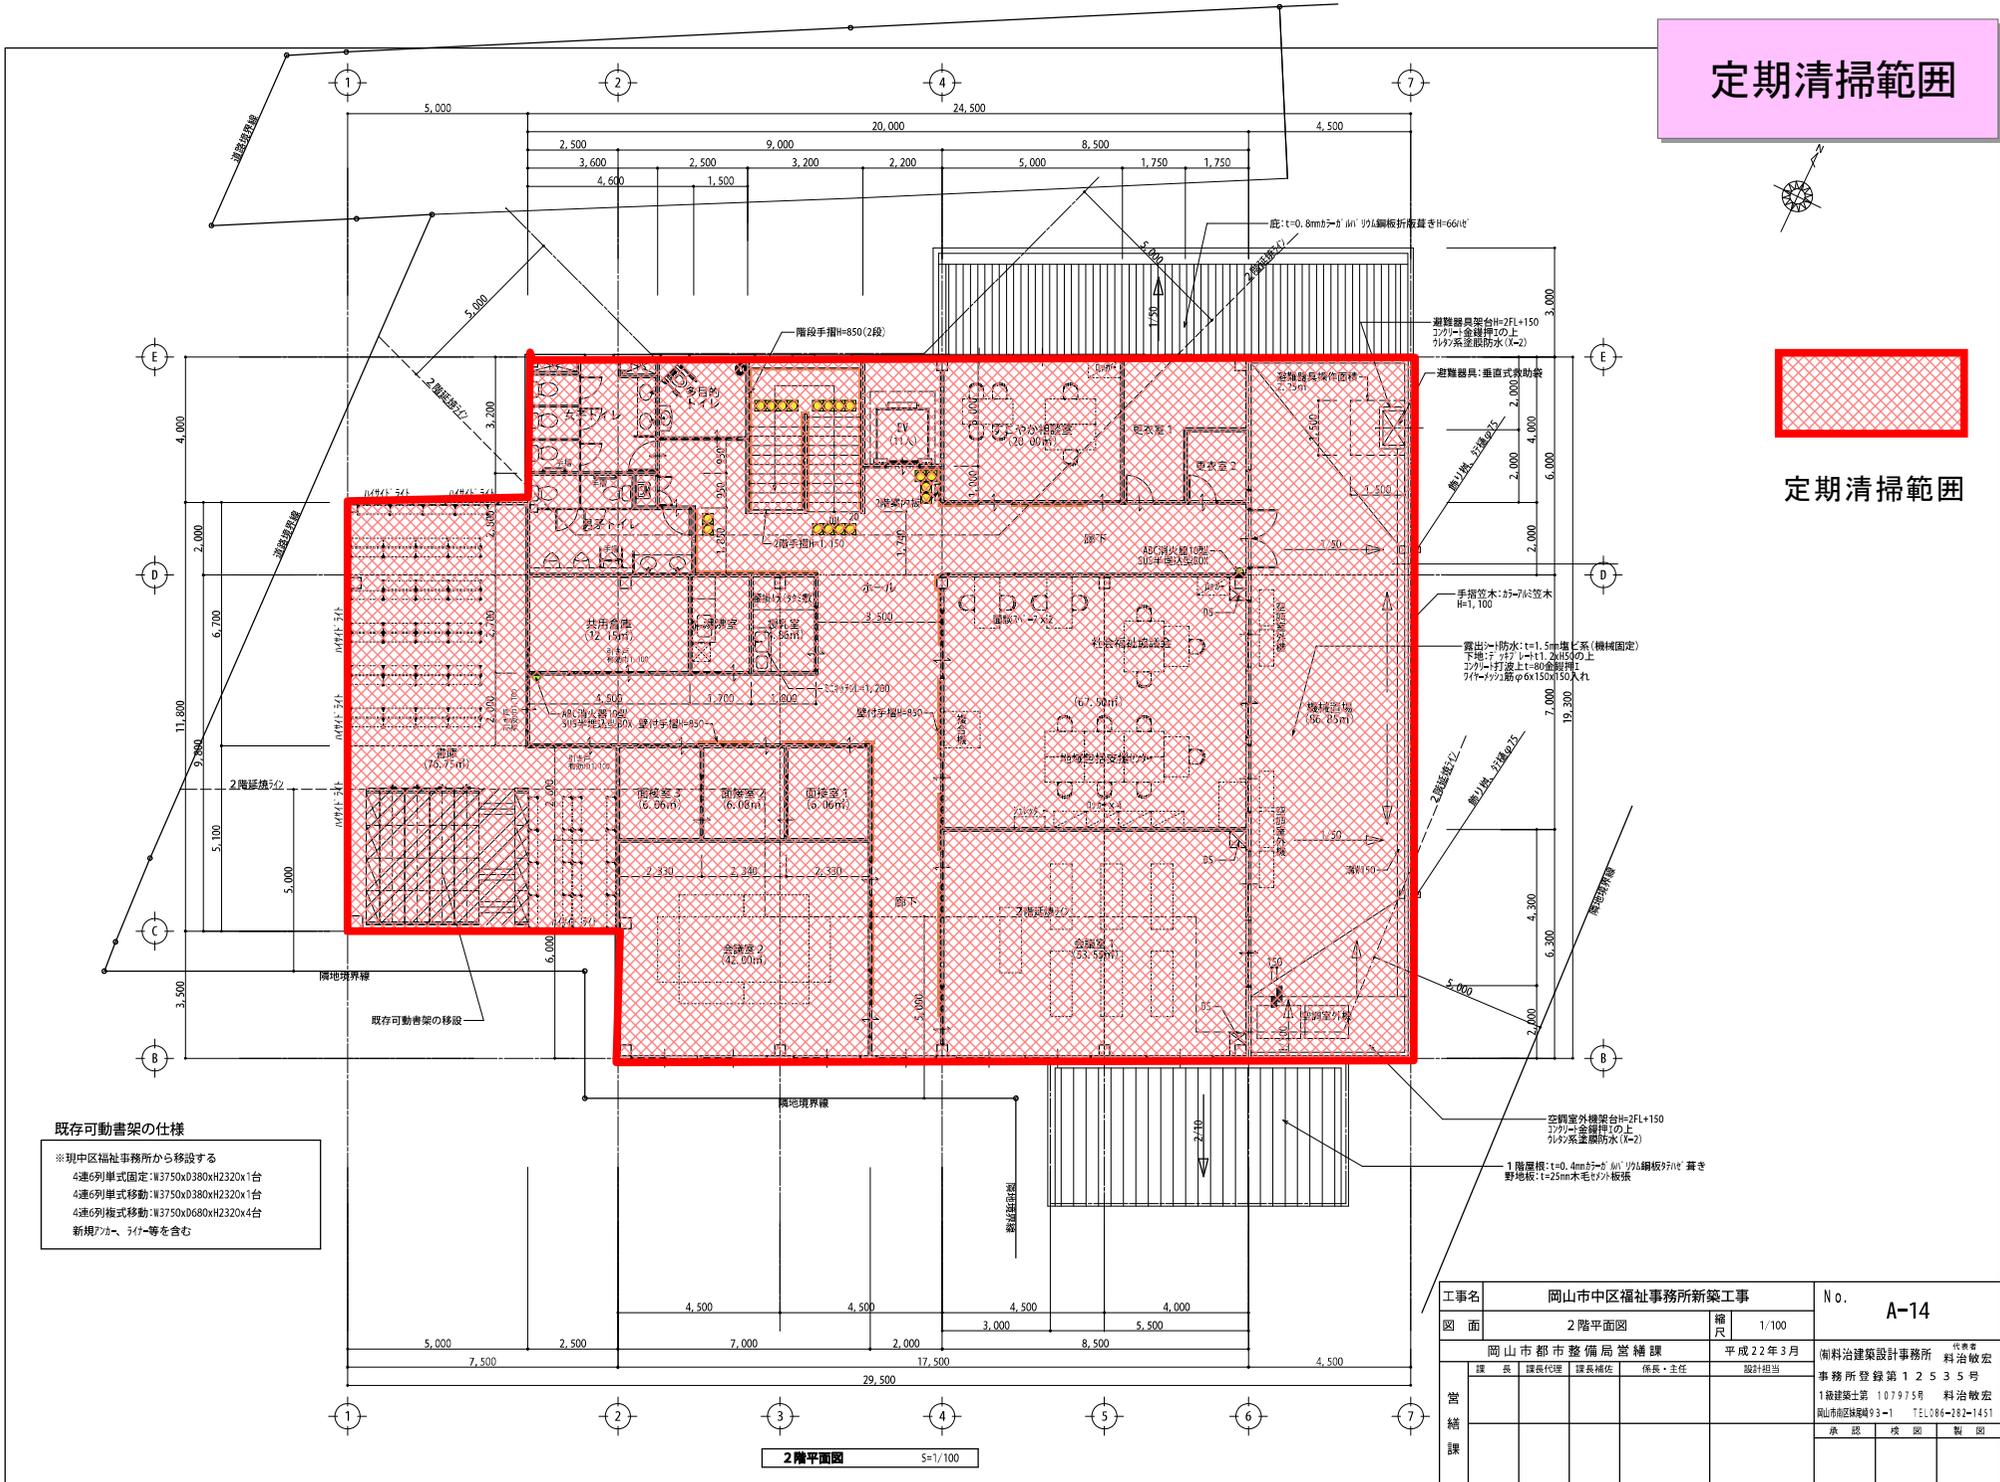

### 既存可動書架の仕様

- ※現中区福祉事務所から移設する
- 4連6列単式固定: W3750xD380xH2320x1台
- 4連6列単式移動: W3750xD380xH2320x1台
- 4連6列複式移動: W3750xD680xH2320x4台
- 新規A<sub>1</sub>、A<sub>2</sub>、A<sub>3</sub>等を含む

工事名	岡山市中区福祉事務所新築工事		No.	A-14
図面	2階平面図	縮尺	1/100	
営繕課	岡山市都市整備局営繕課	平成22年3月	㈱料治建築設計事務所 料治敏宏	
	課長 課長代理 課長補佐 係長・主任	設計担当	事務所登録第12535号	
			1級建築士 107975号 料治敏宏 岡山市南区緑町93-1 TEL086-282-1451	
	承認	校閲	製図	