


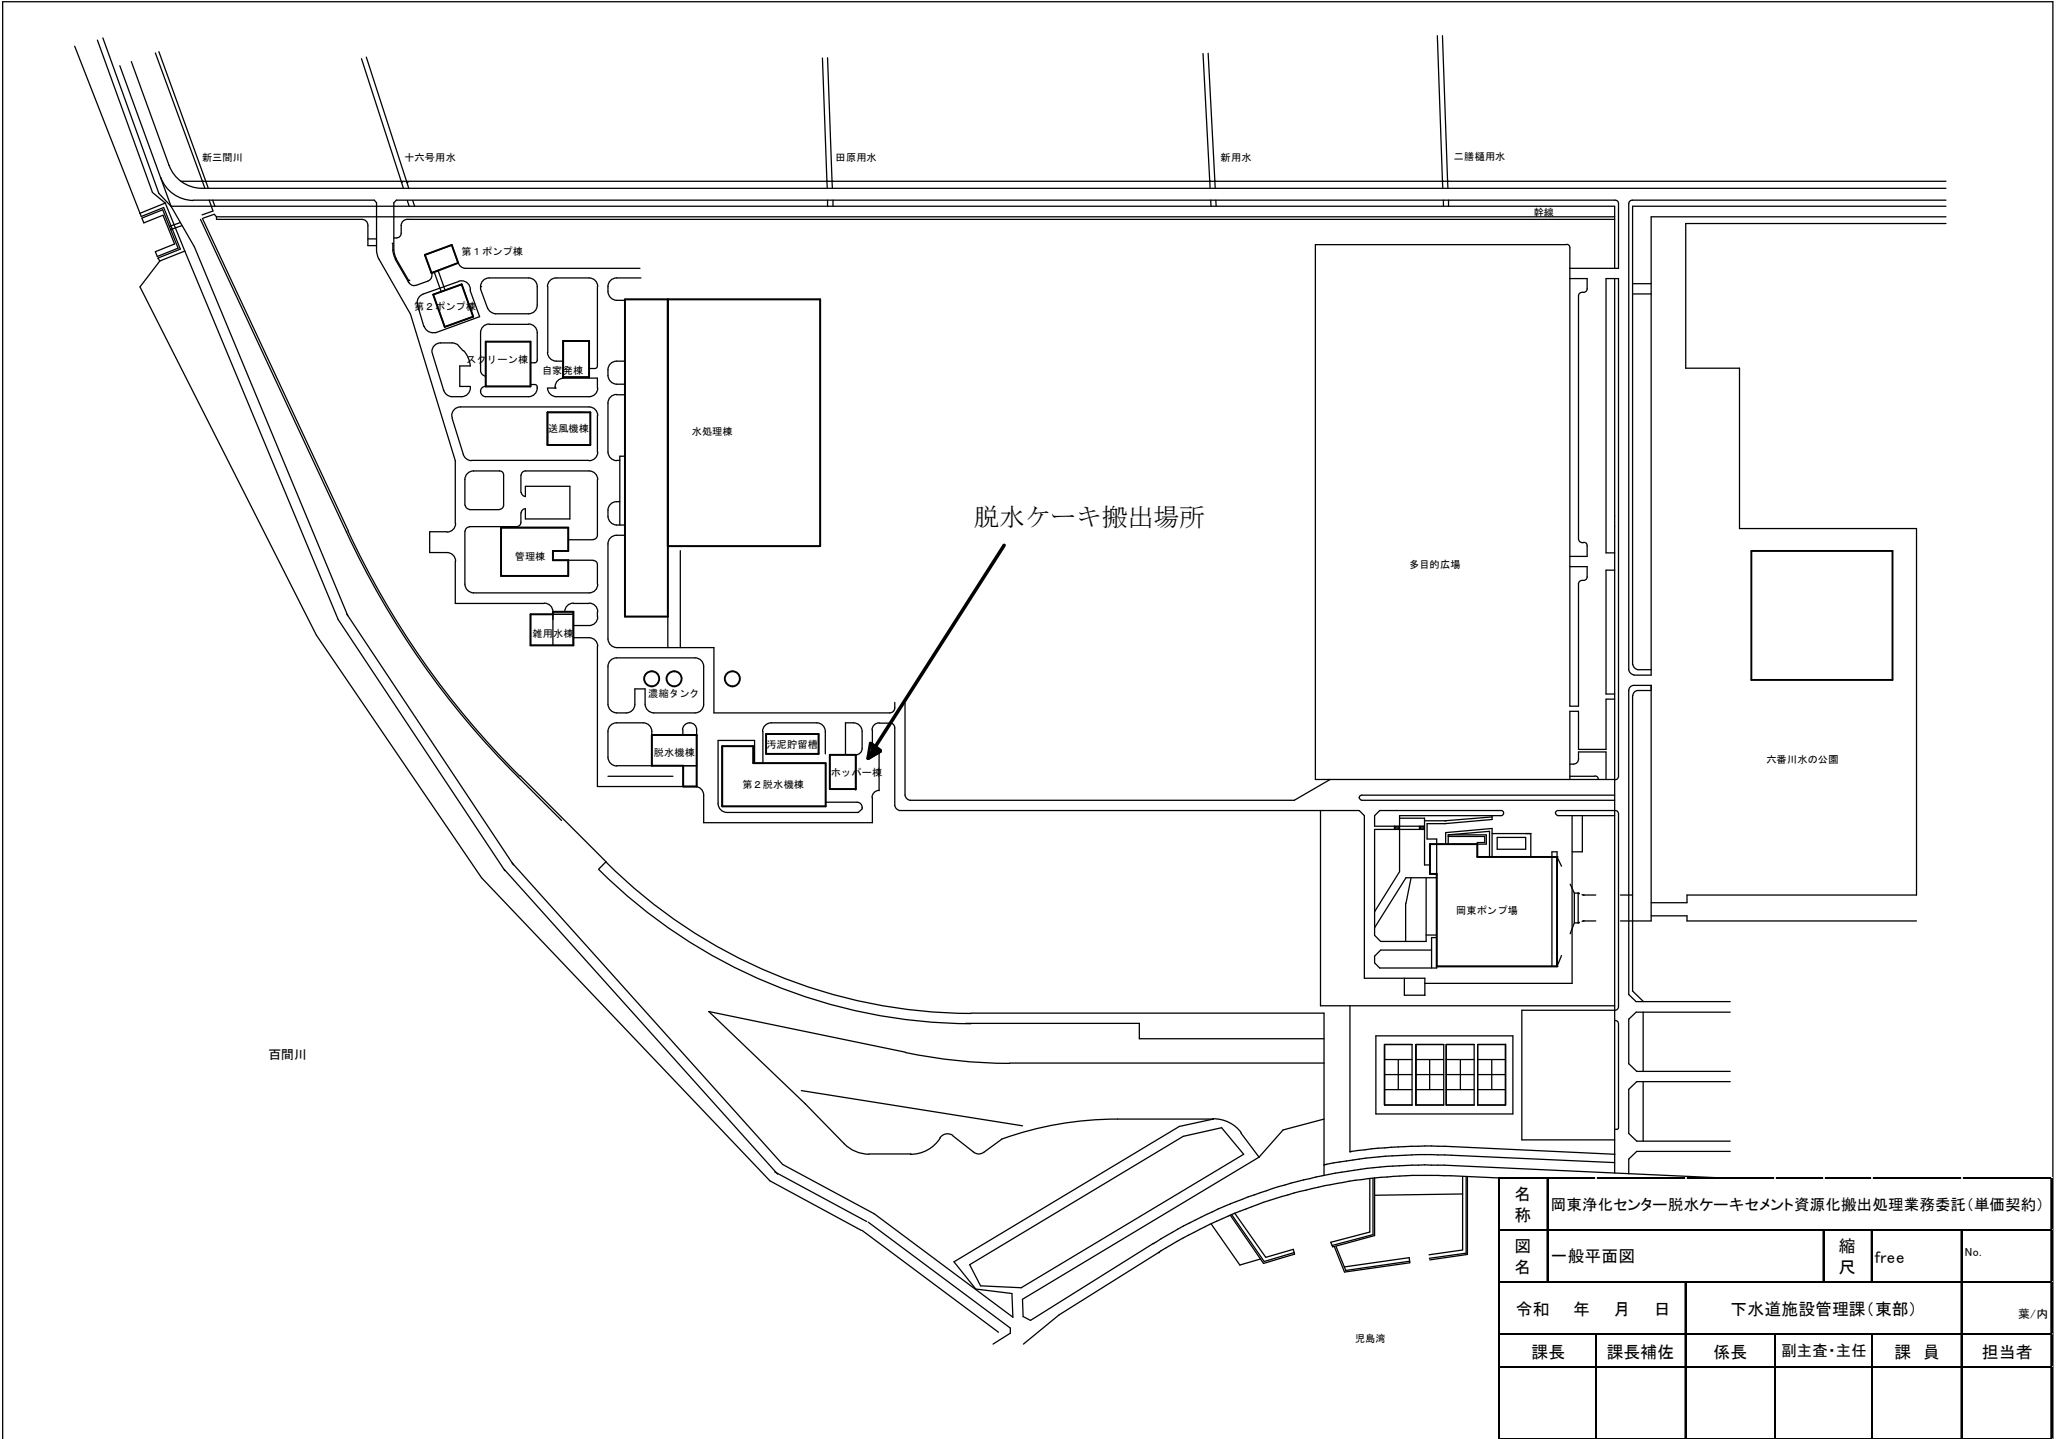
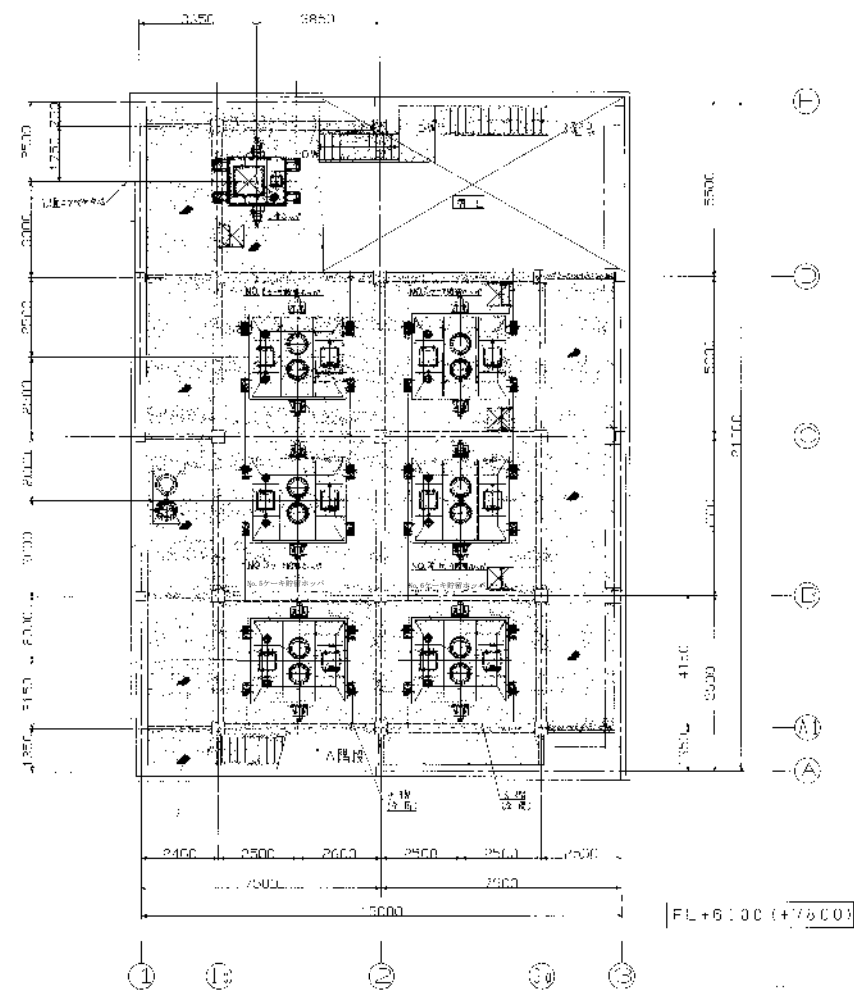
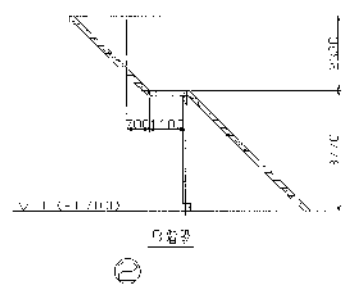
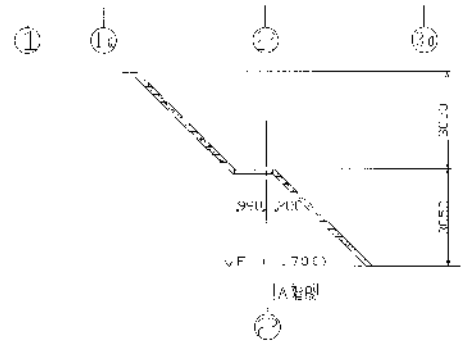


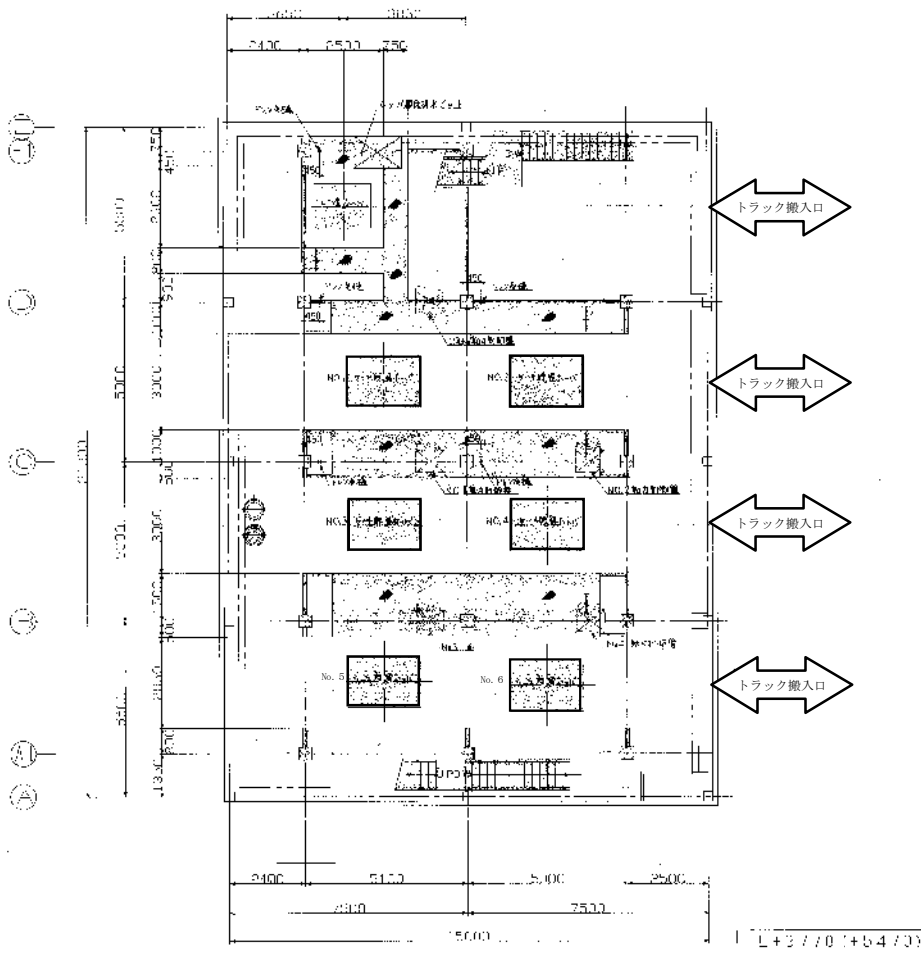

名称	岡東浄化センター脱水ケーキセメント資源化搬出処理業務委託(単価契約)				
図名	一般平面図			縮尺	free
令和 年 月 日			下水道施設管理課(東部)		業/内
課長	課長補佐	係長	副主査・主任	課員	担当者

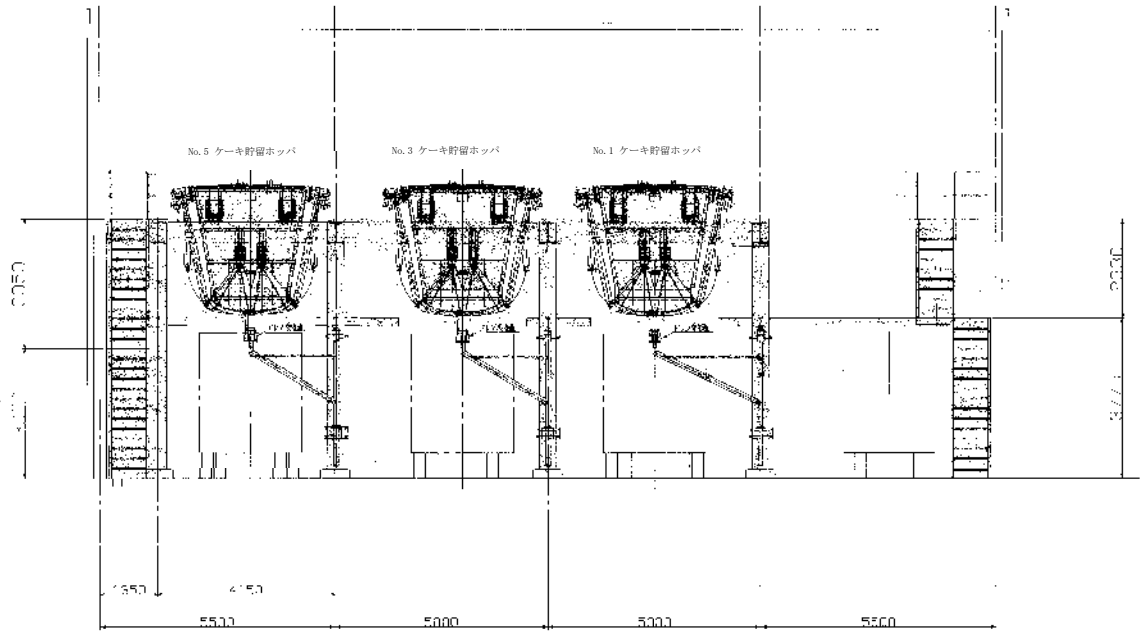

名 称	岡東浄化センター脱水ケーキセメント資源化搬出処理業務委託(単価契約)				
図 名	ホッパー棟平面図		縮 尺	1/200	No.
令和 年 月 日		下水道施設管理課(東部)			業/内
課長	課長補佐	係長	副主査・主任	課員	担当者

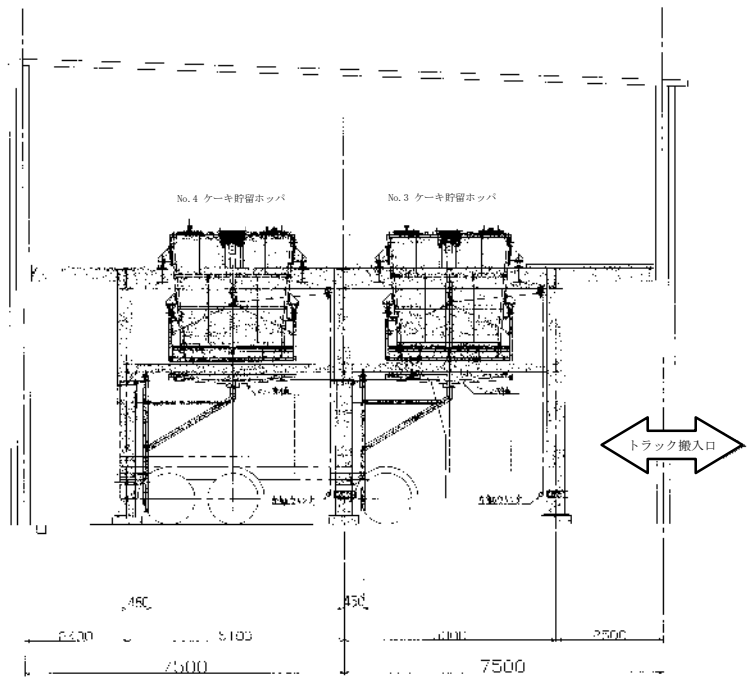

① ② ③ ④ ⑤

⑥ ⑦ ⑧ ⑨ ⑩

5/100 1/100

5/100 1/100

名称	岡東浄化センター脱水ケーキセメント資源化搬出処理業務委託(単価契約)				
図名	ホッパー棟立面図			縮尺	1/150
令和 年 月 日			下水道施設管理課(東部)		業/内
課長	課長補佐	係長	副主査・主任	課員	担当者

40	50	60	
----	----	----	----	----	----	-----	-----	------