




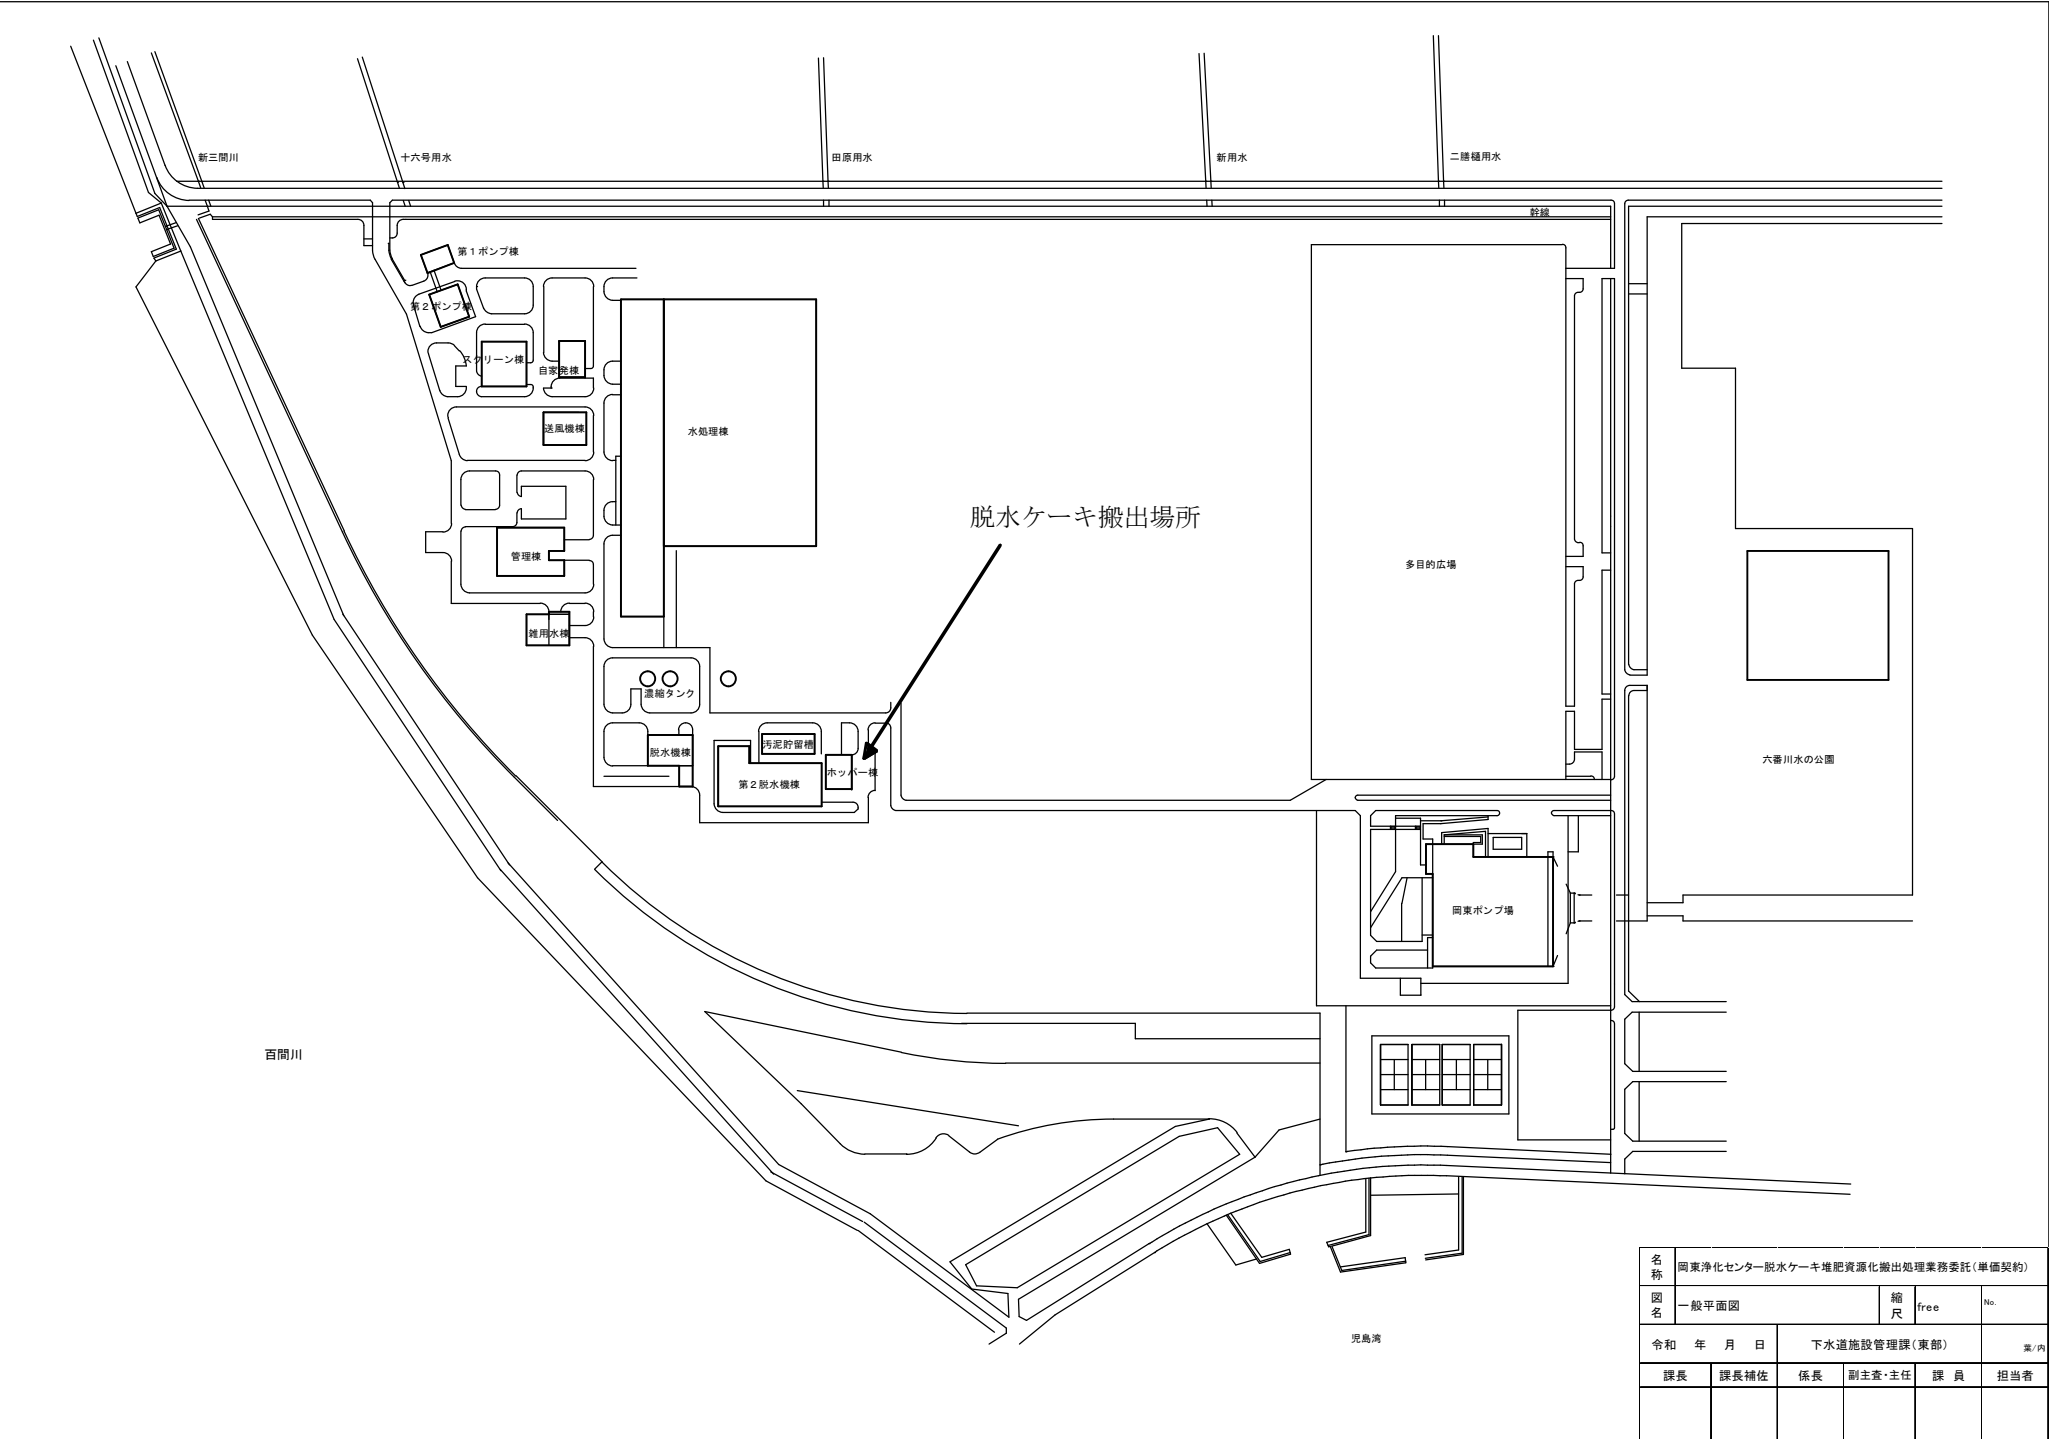



名称	岡東浄化センター脱水ケーキ堆肥資源化搬出処理業務委託(単価契約)				
図名	一般平面図			縮尺	free
令和 年 月 日		下水道施設管理課(東部)			業/内
課長	課長補佐	係長	副主査・主任	課員	担当者

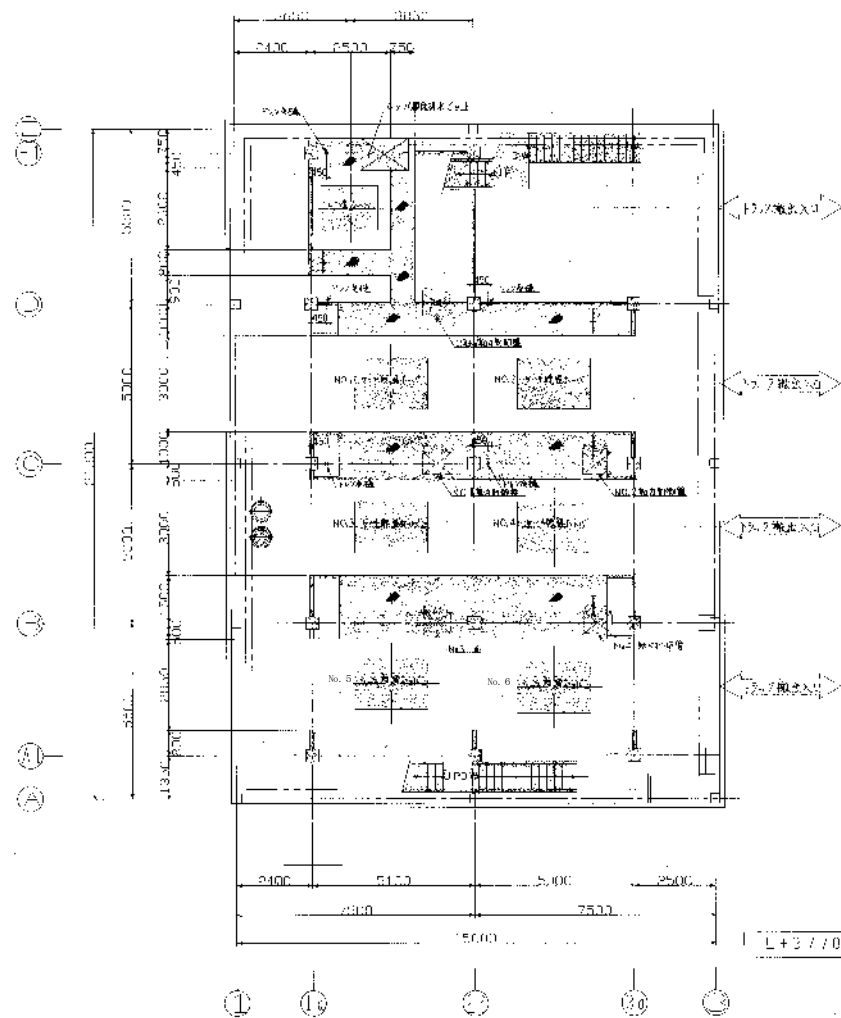




FL+6.00 (+6.00)

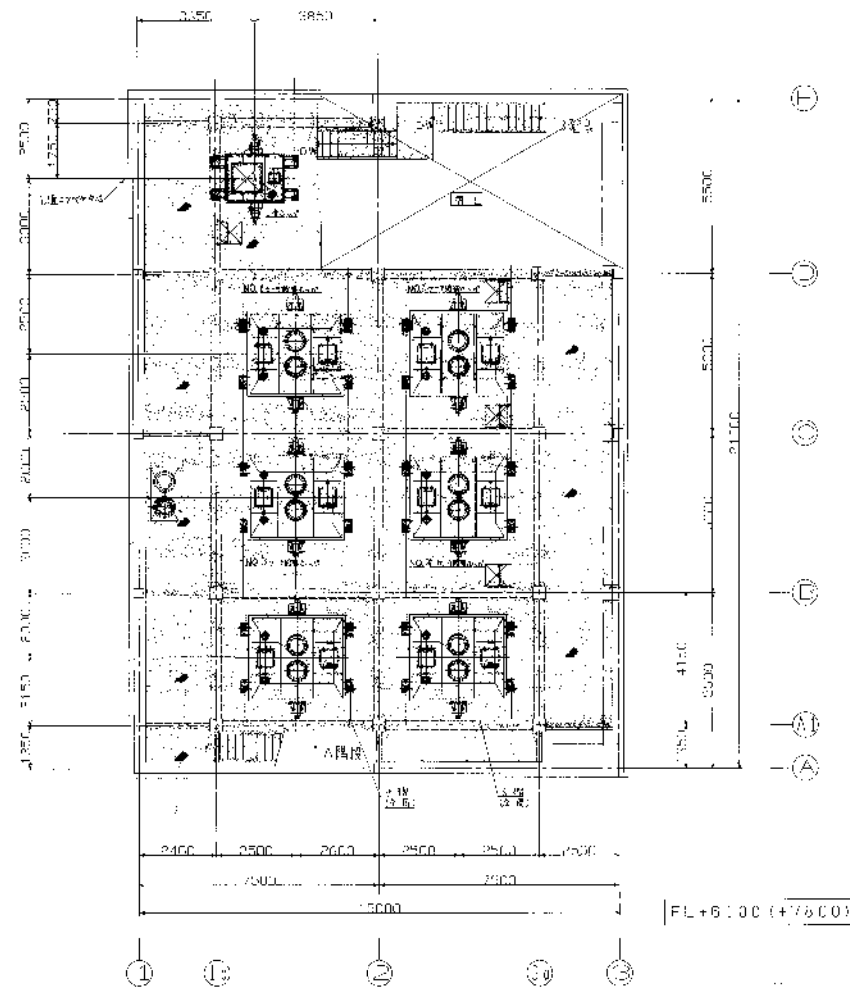

FL+6.00 (+6.00)

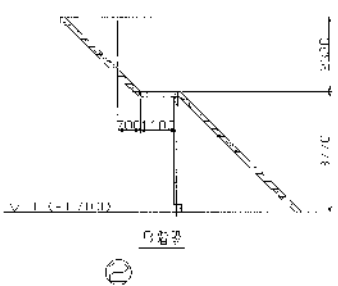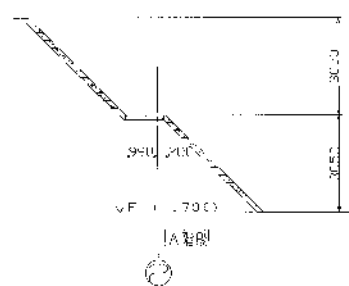

名称	岡東浄化センター脱水ケーキ堆肥資源化搬出処理業務委託(単価契約)				
図名	ホッパー棟平面図			縮尺	No.
令和 年 月 日			下水道施設管理課(東部)		業/内
課長	課長補佐	係長	副主査・主任	課員	担当者

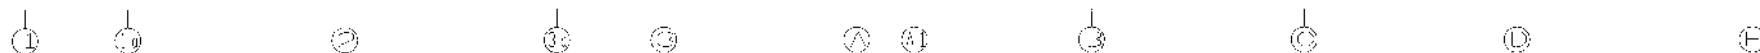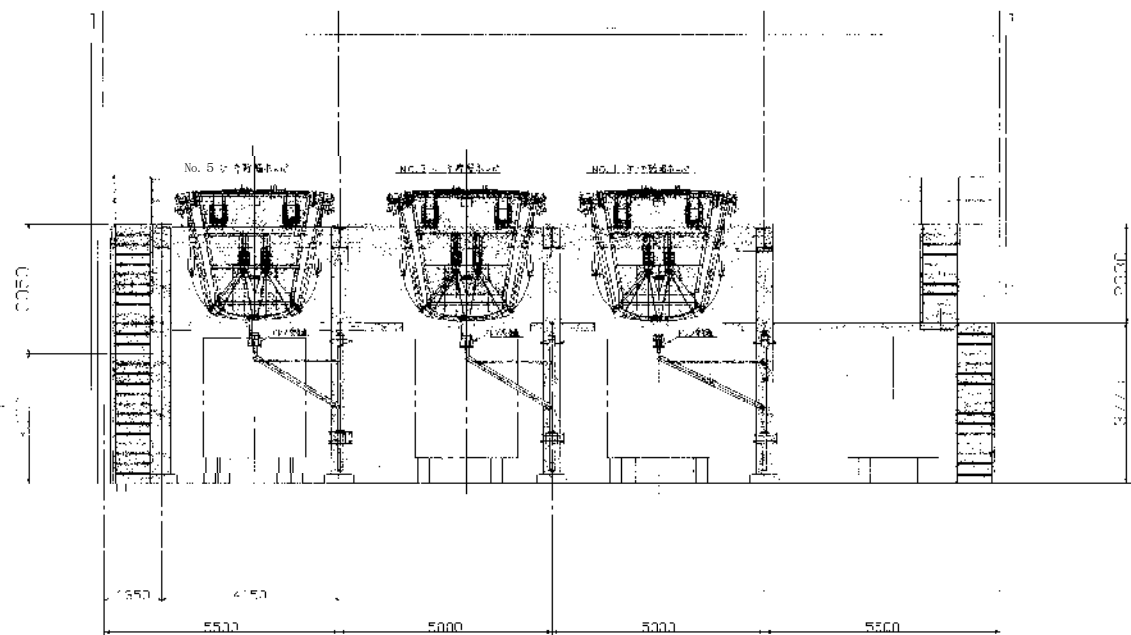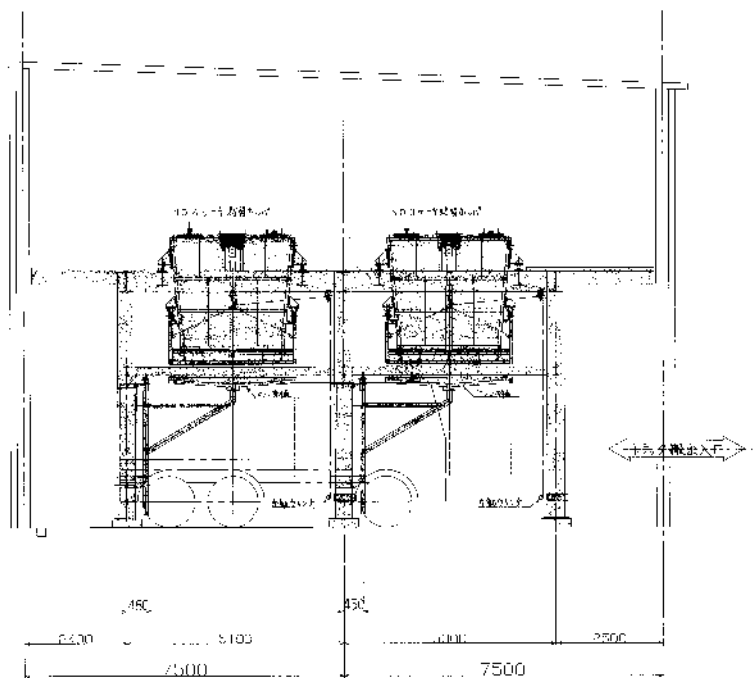

5/10/00

04 01/10/00

名称	岡東浄化センター脱水ケーキ堆肥资源化搬出処理業務委託(単価契約)				
図名	ホッパー棟立面図			縮尺	No.
令和 年 月 日			下水道施設管理課(東部)		業/内
課長	課長補佐	係長	副主査・主任	課員	担当者

40	01/10/00	01/10/00	01/10/00	01/10/00	01/10/00
01/10/00	01/10/00	01/10/00	01/10/00	01/10/00	01/10/00