


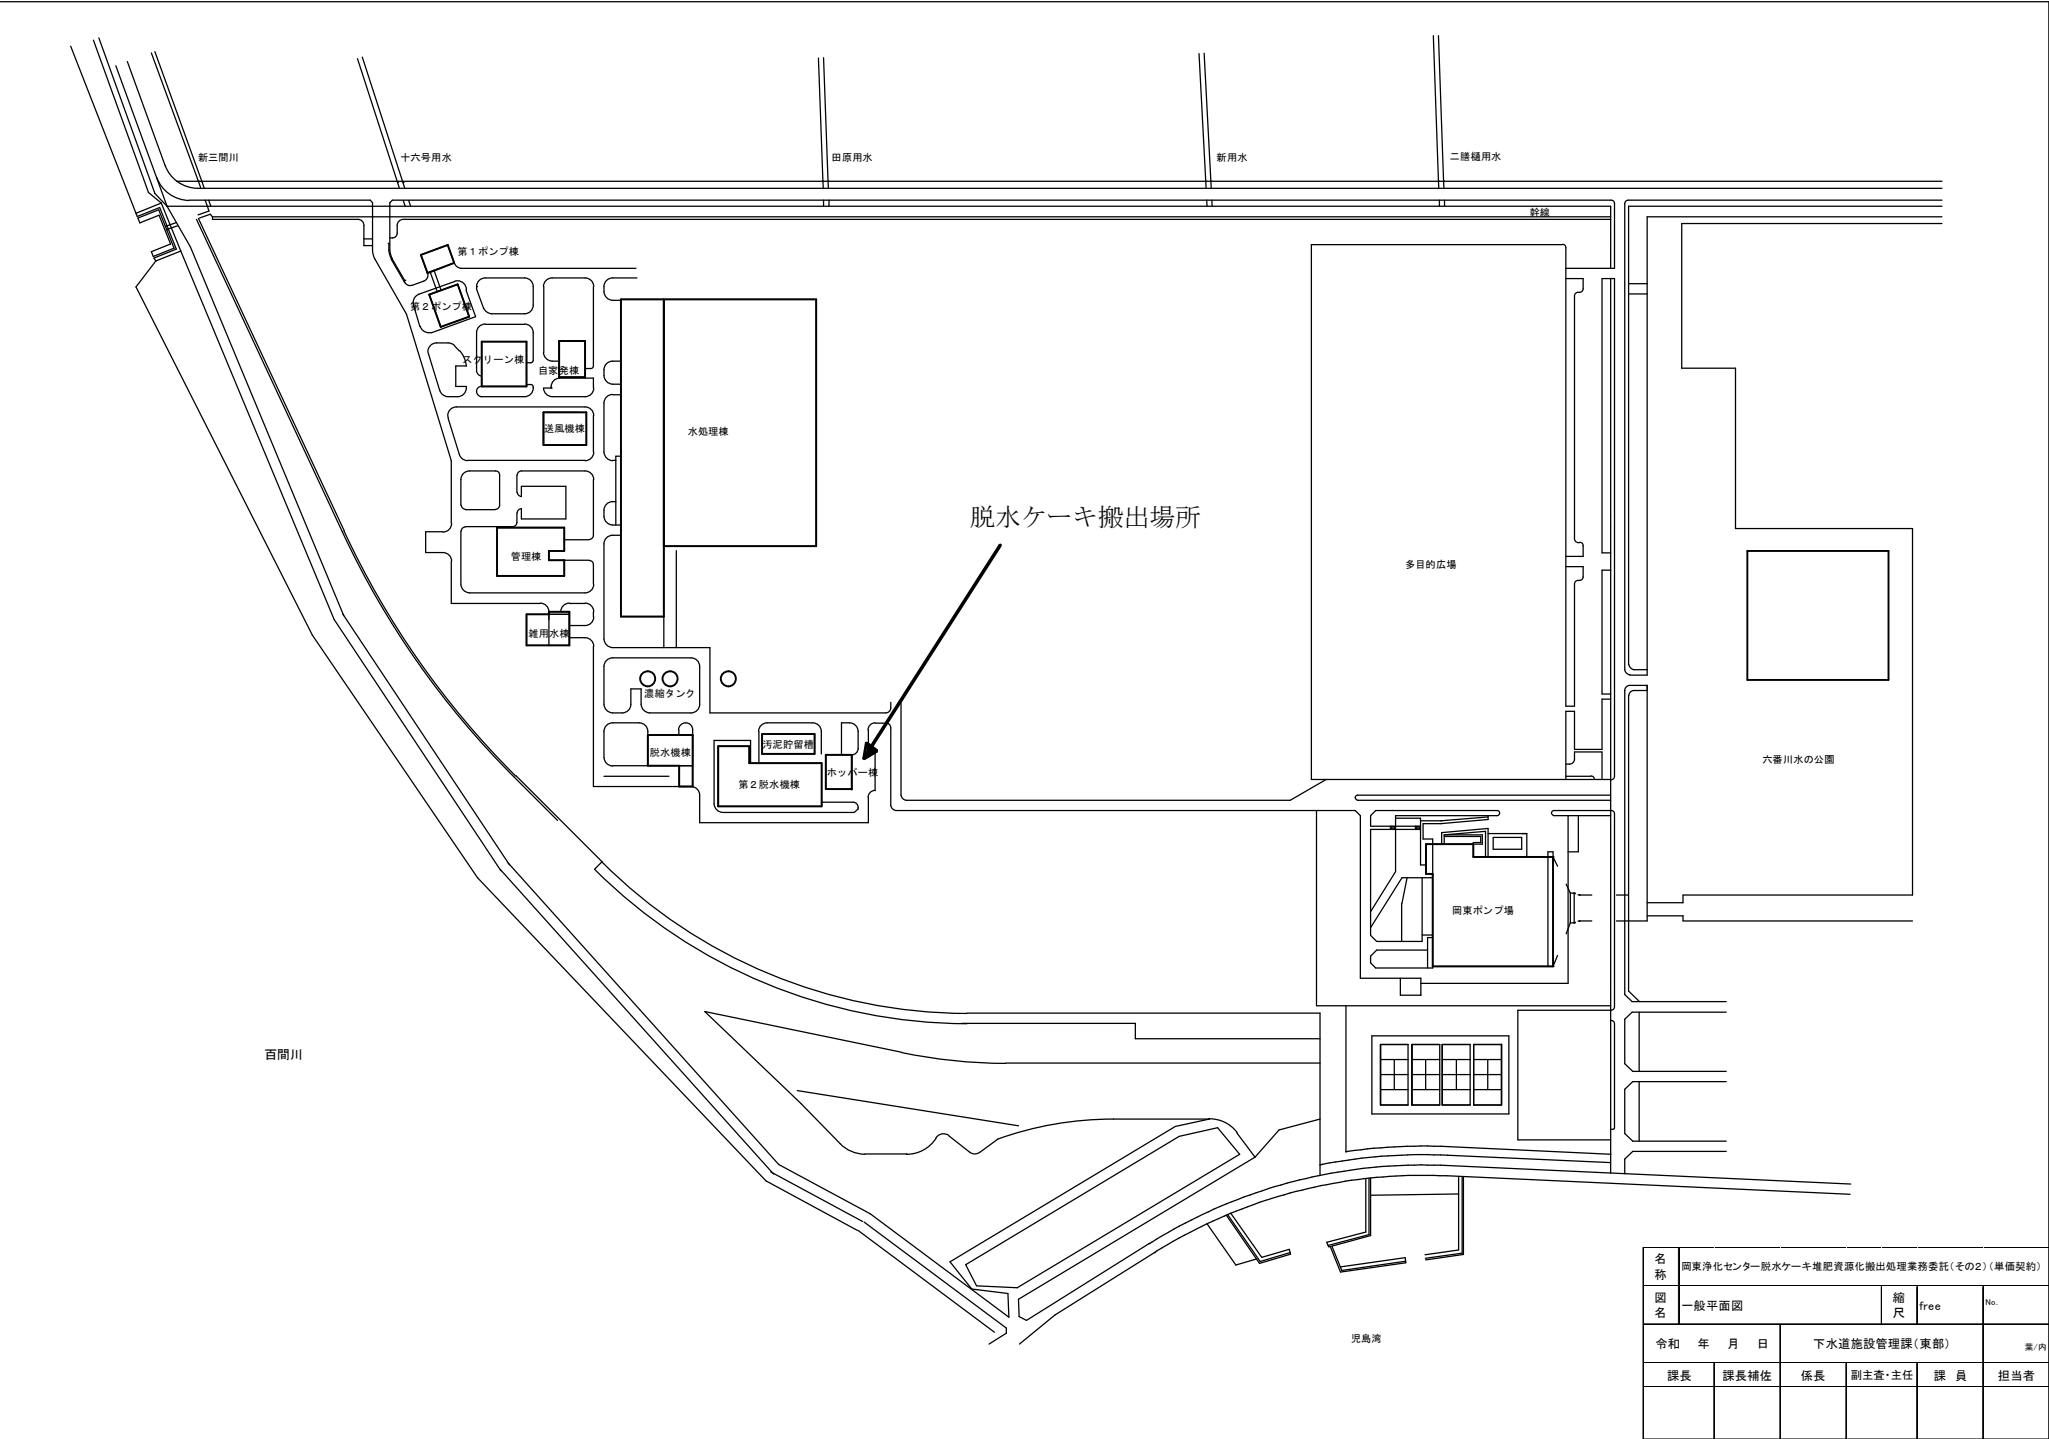
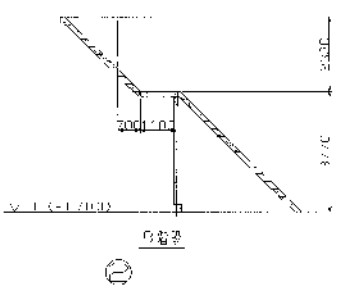
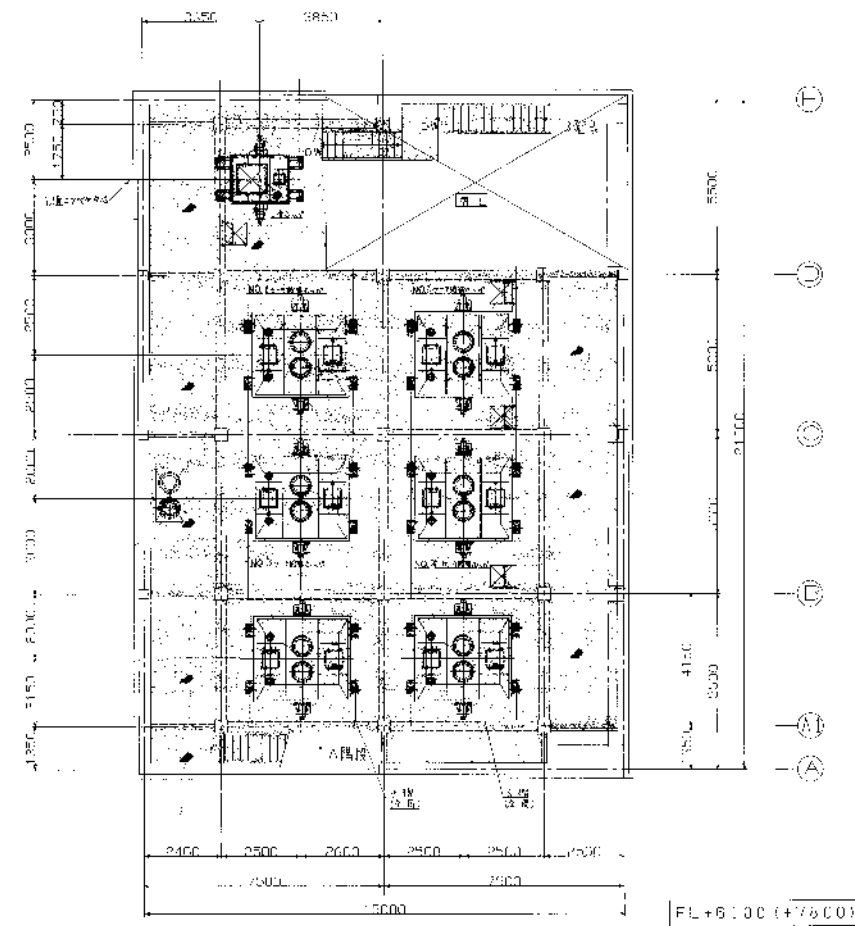


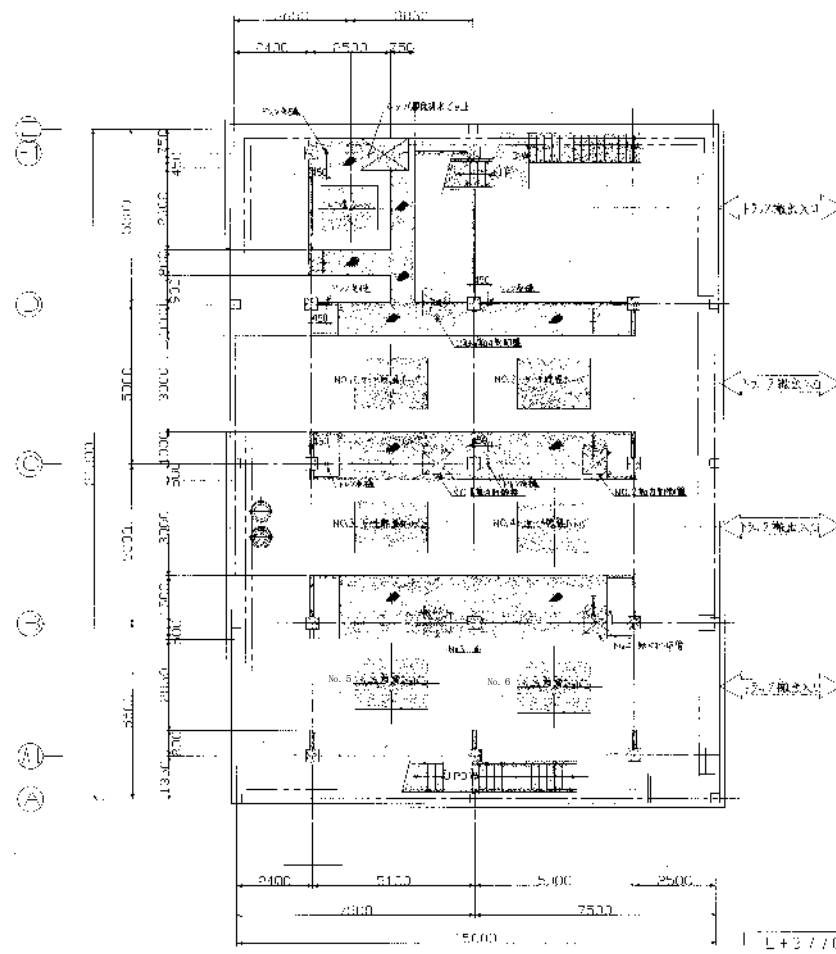

名称	関東浄化センター脱水ケーキ堆肥資源化搬出処理業務委託(その2)(準備契約)				
図名	一般平面図			縮尺	free No.
令和 年 月 日	下水道施設管理課(東部)				業/内
課長	課長補佐	係長	副主査・主任	課員	担当者

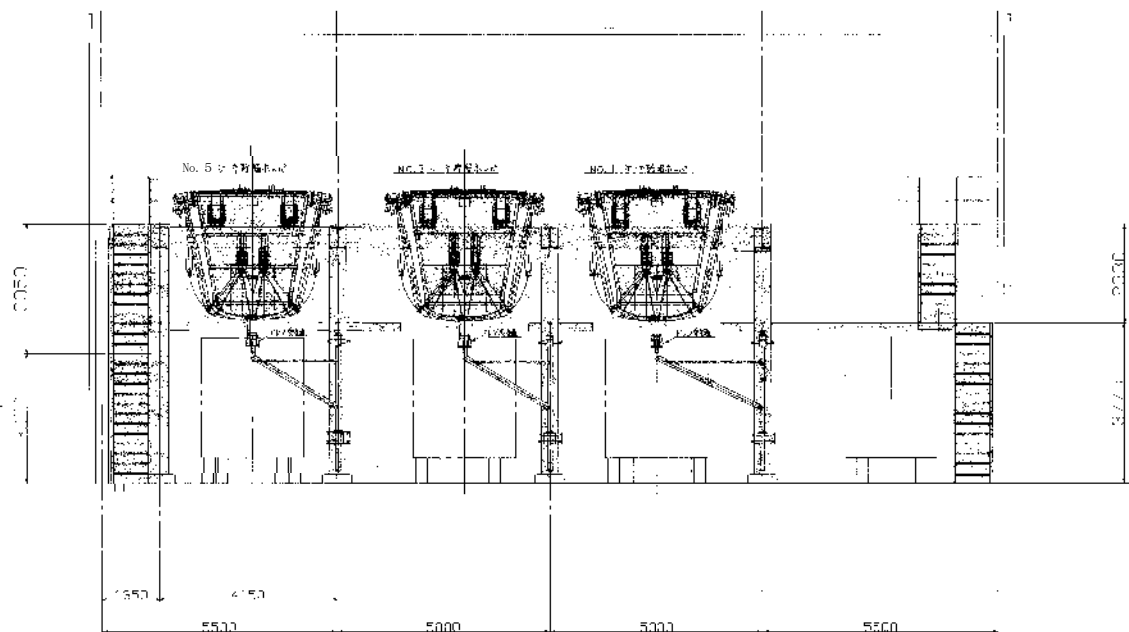

名称	岡東浄化センター脱水ケーキ堆肥資源化搬出処理業務委託(その2)(単価契約)				
図名	ホッパー棟平面図	縮尺	1/200	No.	
令和 年 月 日	下水道施設管理課(東部)				業/内
課長	課長補佐	係長	副主査・主任	課員	担当者

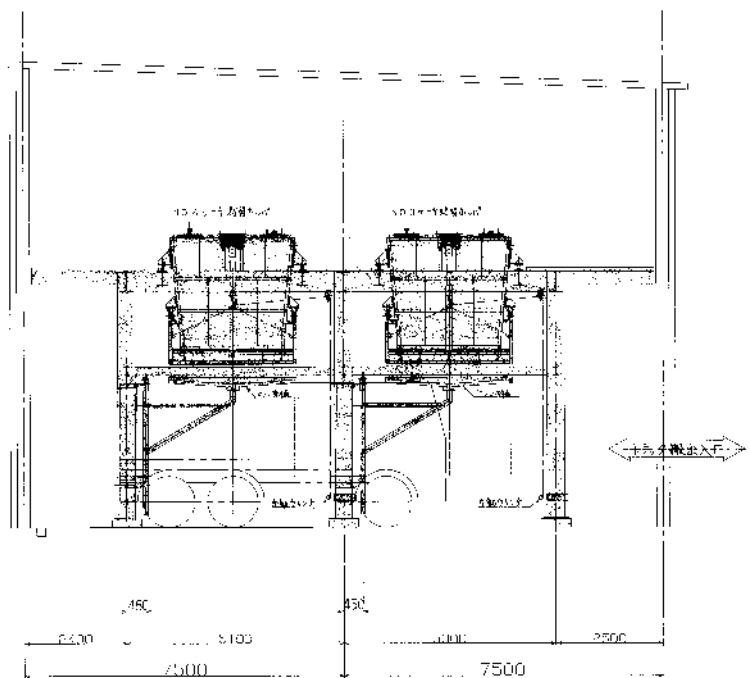

① ② ③ ④ ⑤ ⑥ ⑦ ⑧ ⑨ ⑩

5/10/00

04 01/10/00

名称	岡東浄化センター脱水ケーキ堆肥资源化搬出処理業務委託(その2)(単価契約)				
図名	ホッパー棟立面図			縮尺	1/150
令和 年 月 日	下水道施設管理課(東部)				業/内
課長	課長補佐	係長	副主査・主任	課員	担当者

40	01/10/00	01/10/00	01/10/00	01/10/00	01/10/00
40	01/10/00	01/10/00	01/10/00	01/10/00	01/10/00