


# 位置図

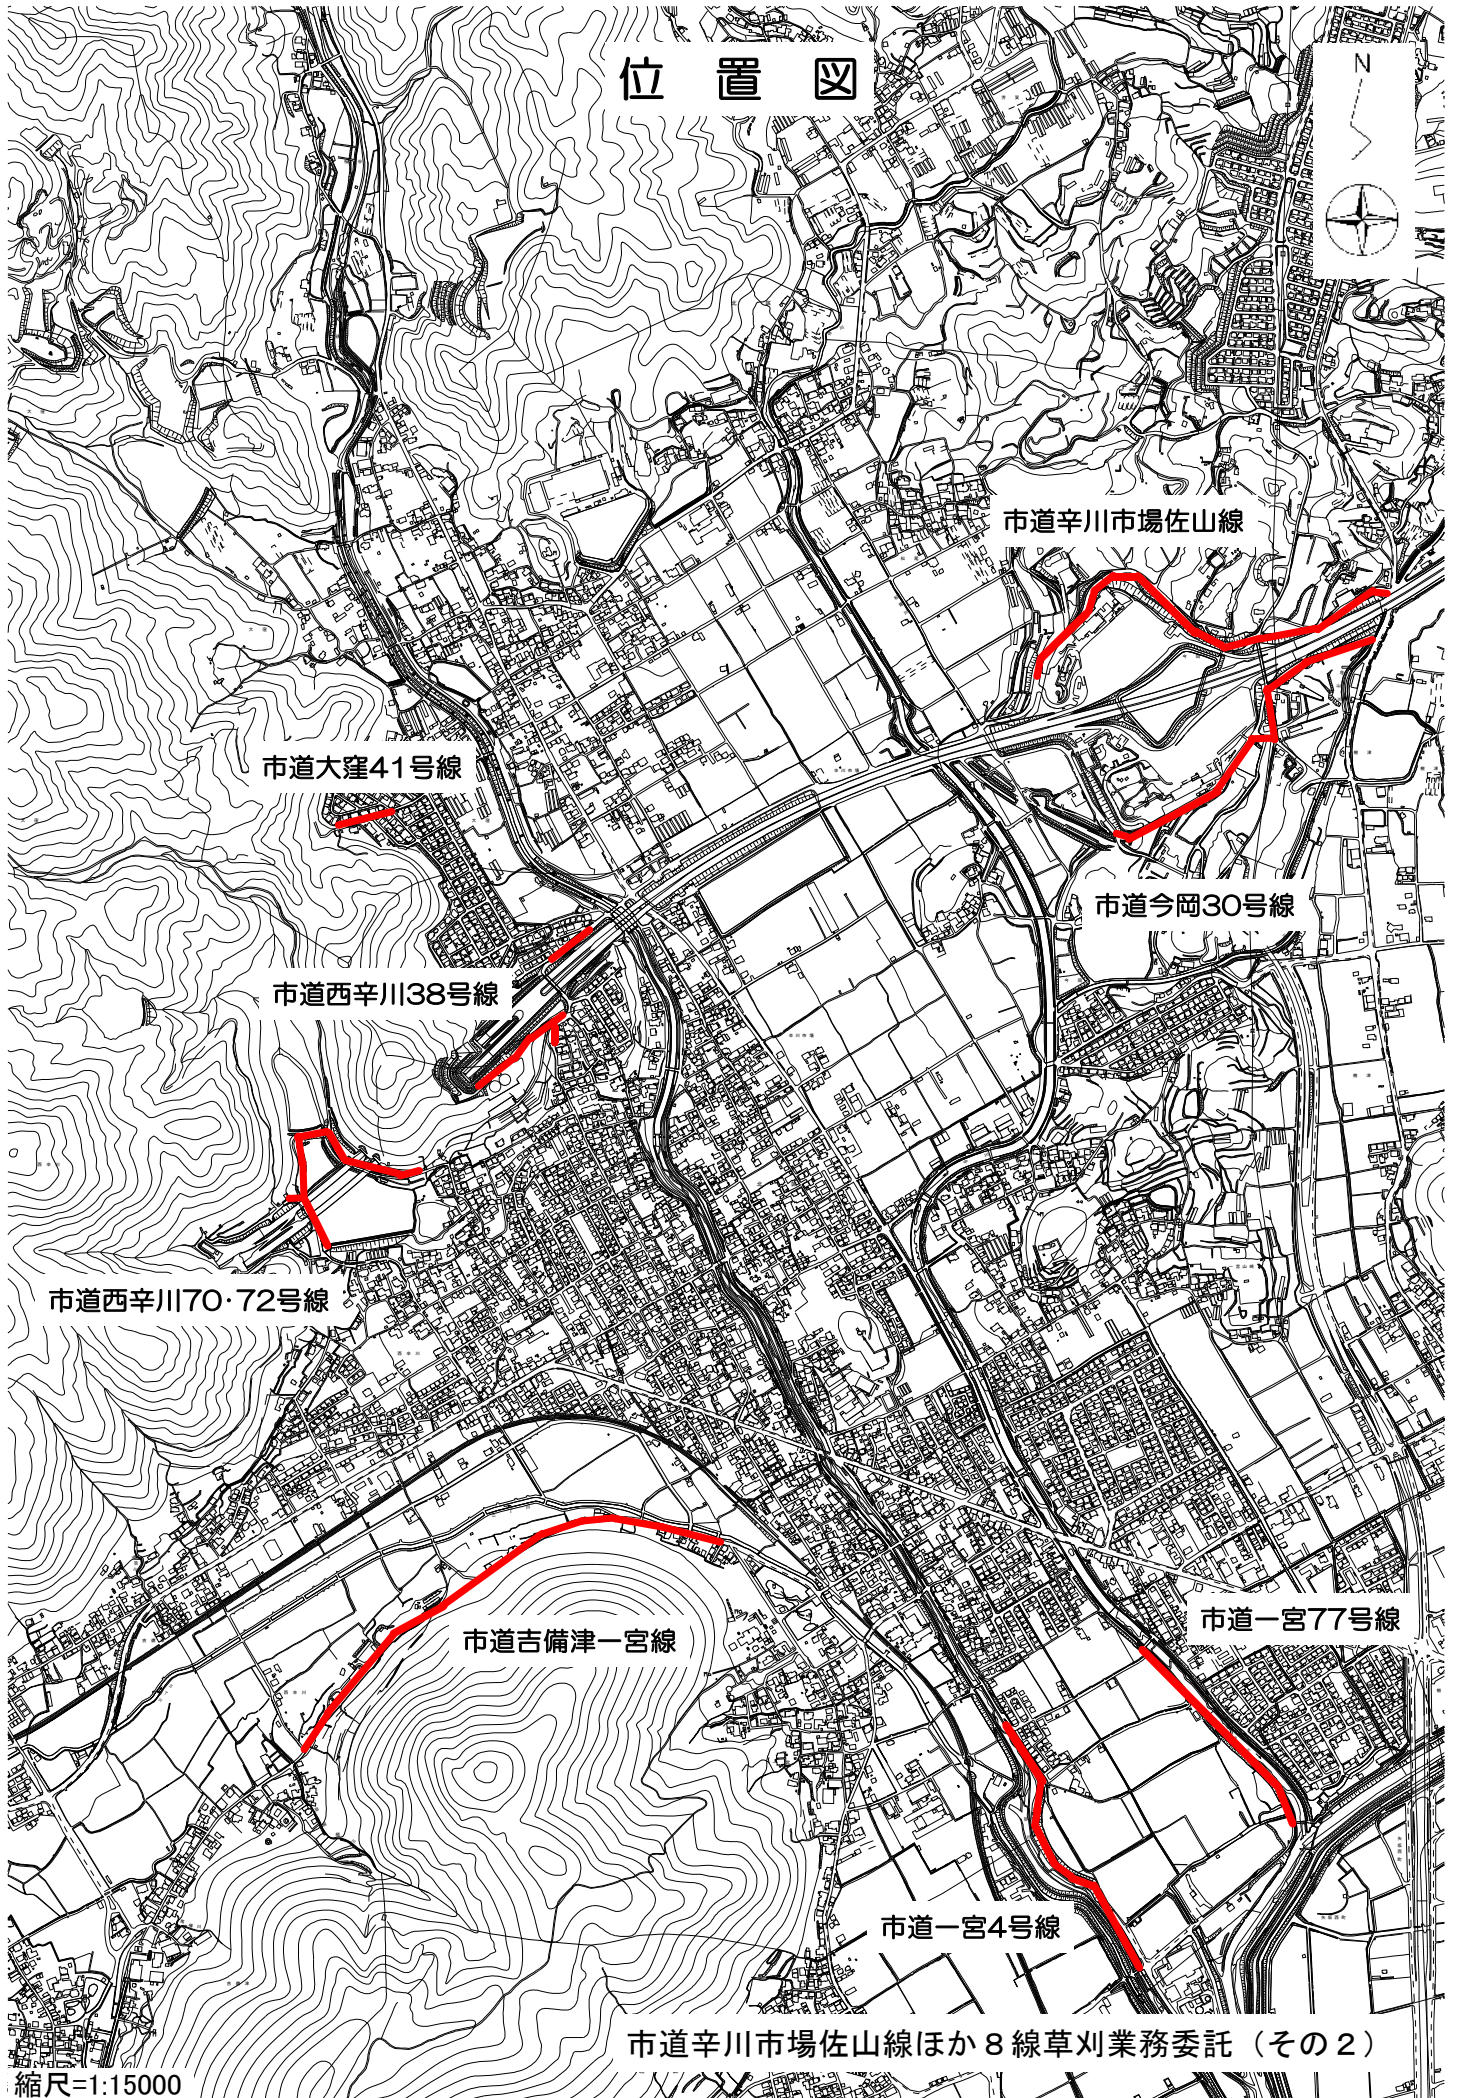

縮尺=1:15000

# 平面図

1/5000

市道辛川市場佐山線

業務延長 L=900m

業務幅員 W=0.4~1.0m

業務面積 A=620m<sup>2</sup>

市道今岡30号線


業務延長 L=850m

業務幅員 W=0.5~1.0m

業務面積 A=790m<sup>2</sup>

控除区間

縮尺=1:5000

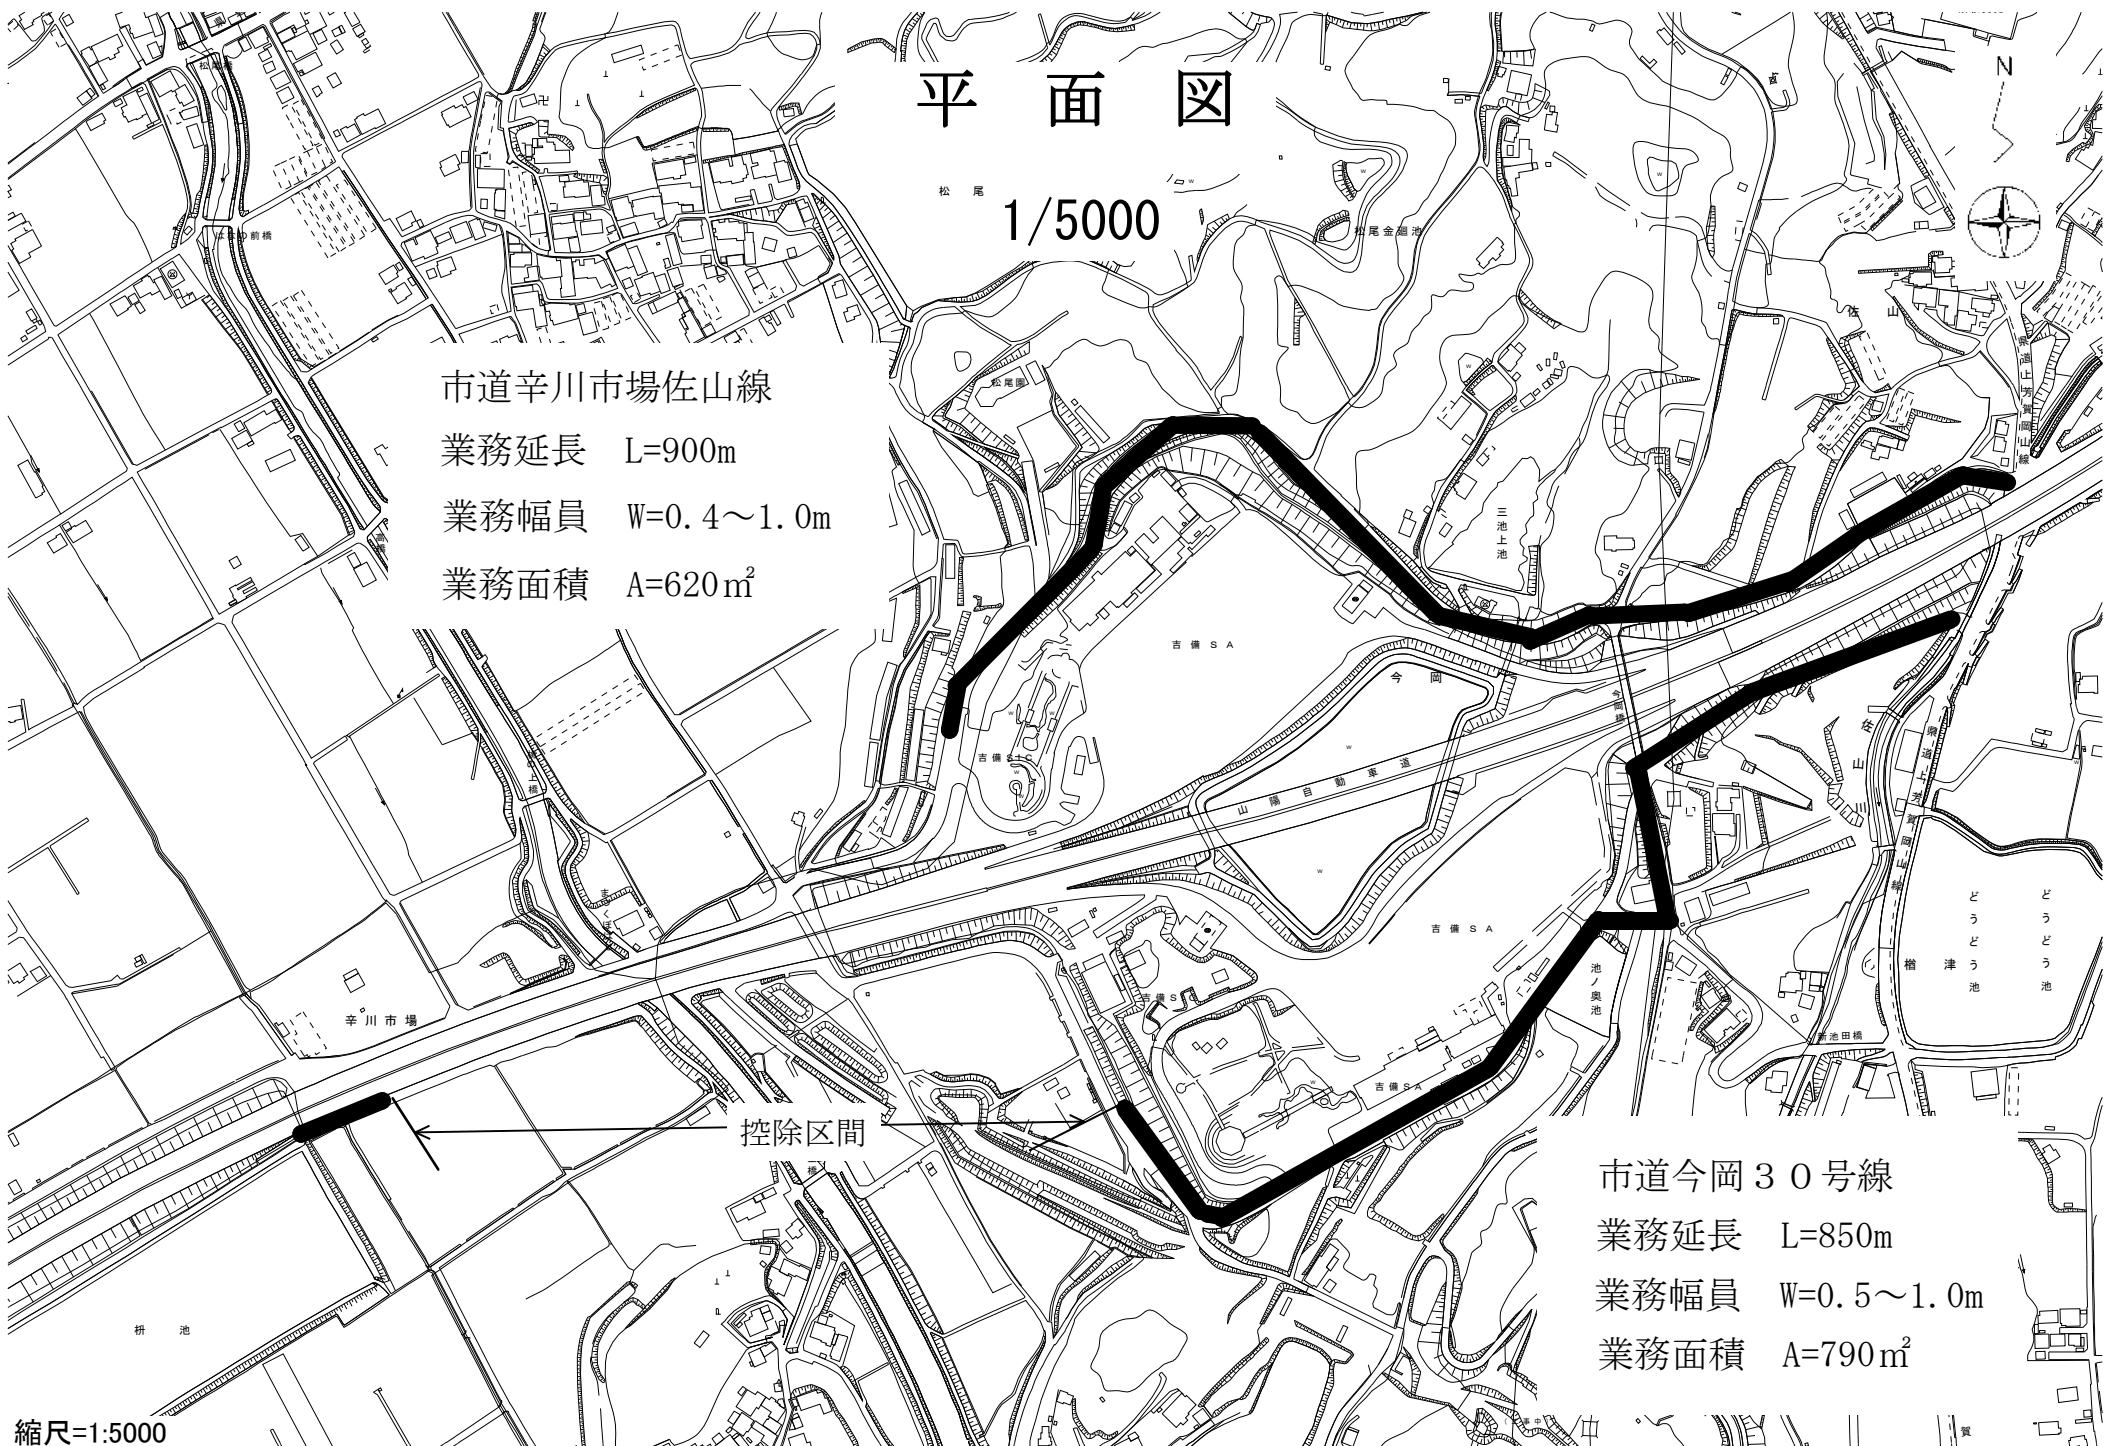

# 平面図

市道一宮77号線 市立緑保育園

1/2500



業務延長 L=460 m  
業務幅員 W=1.0 m (両側)  
業務面積 A=920 m<sup>2</sup>

縮尺=1:2500


(工事中)



# 平面図



1/2500

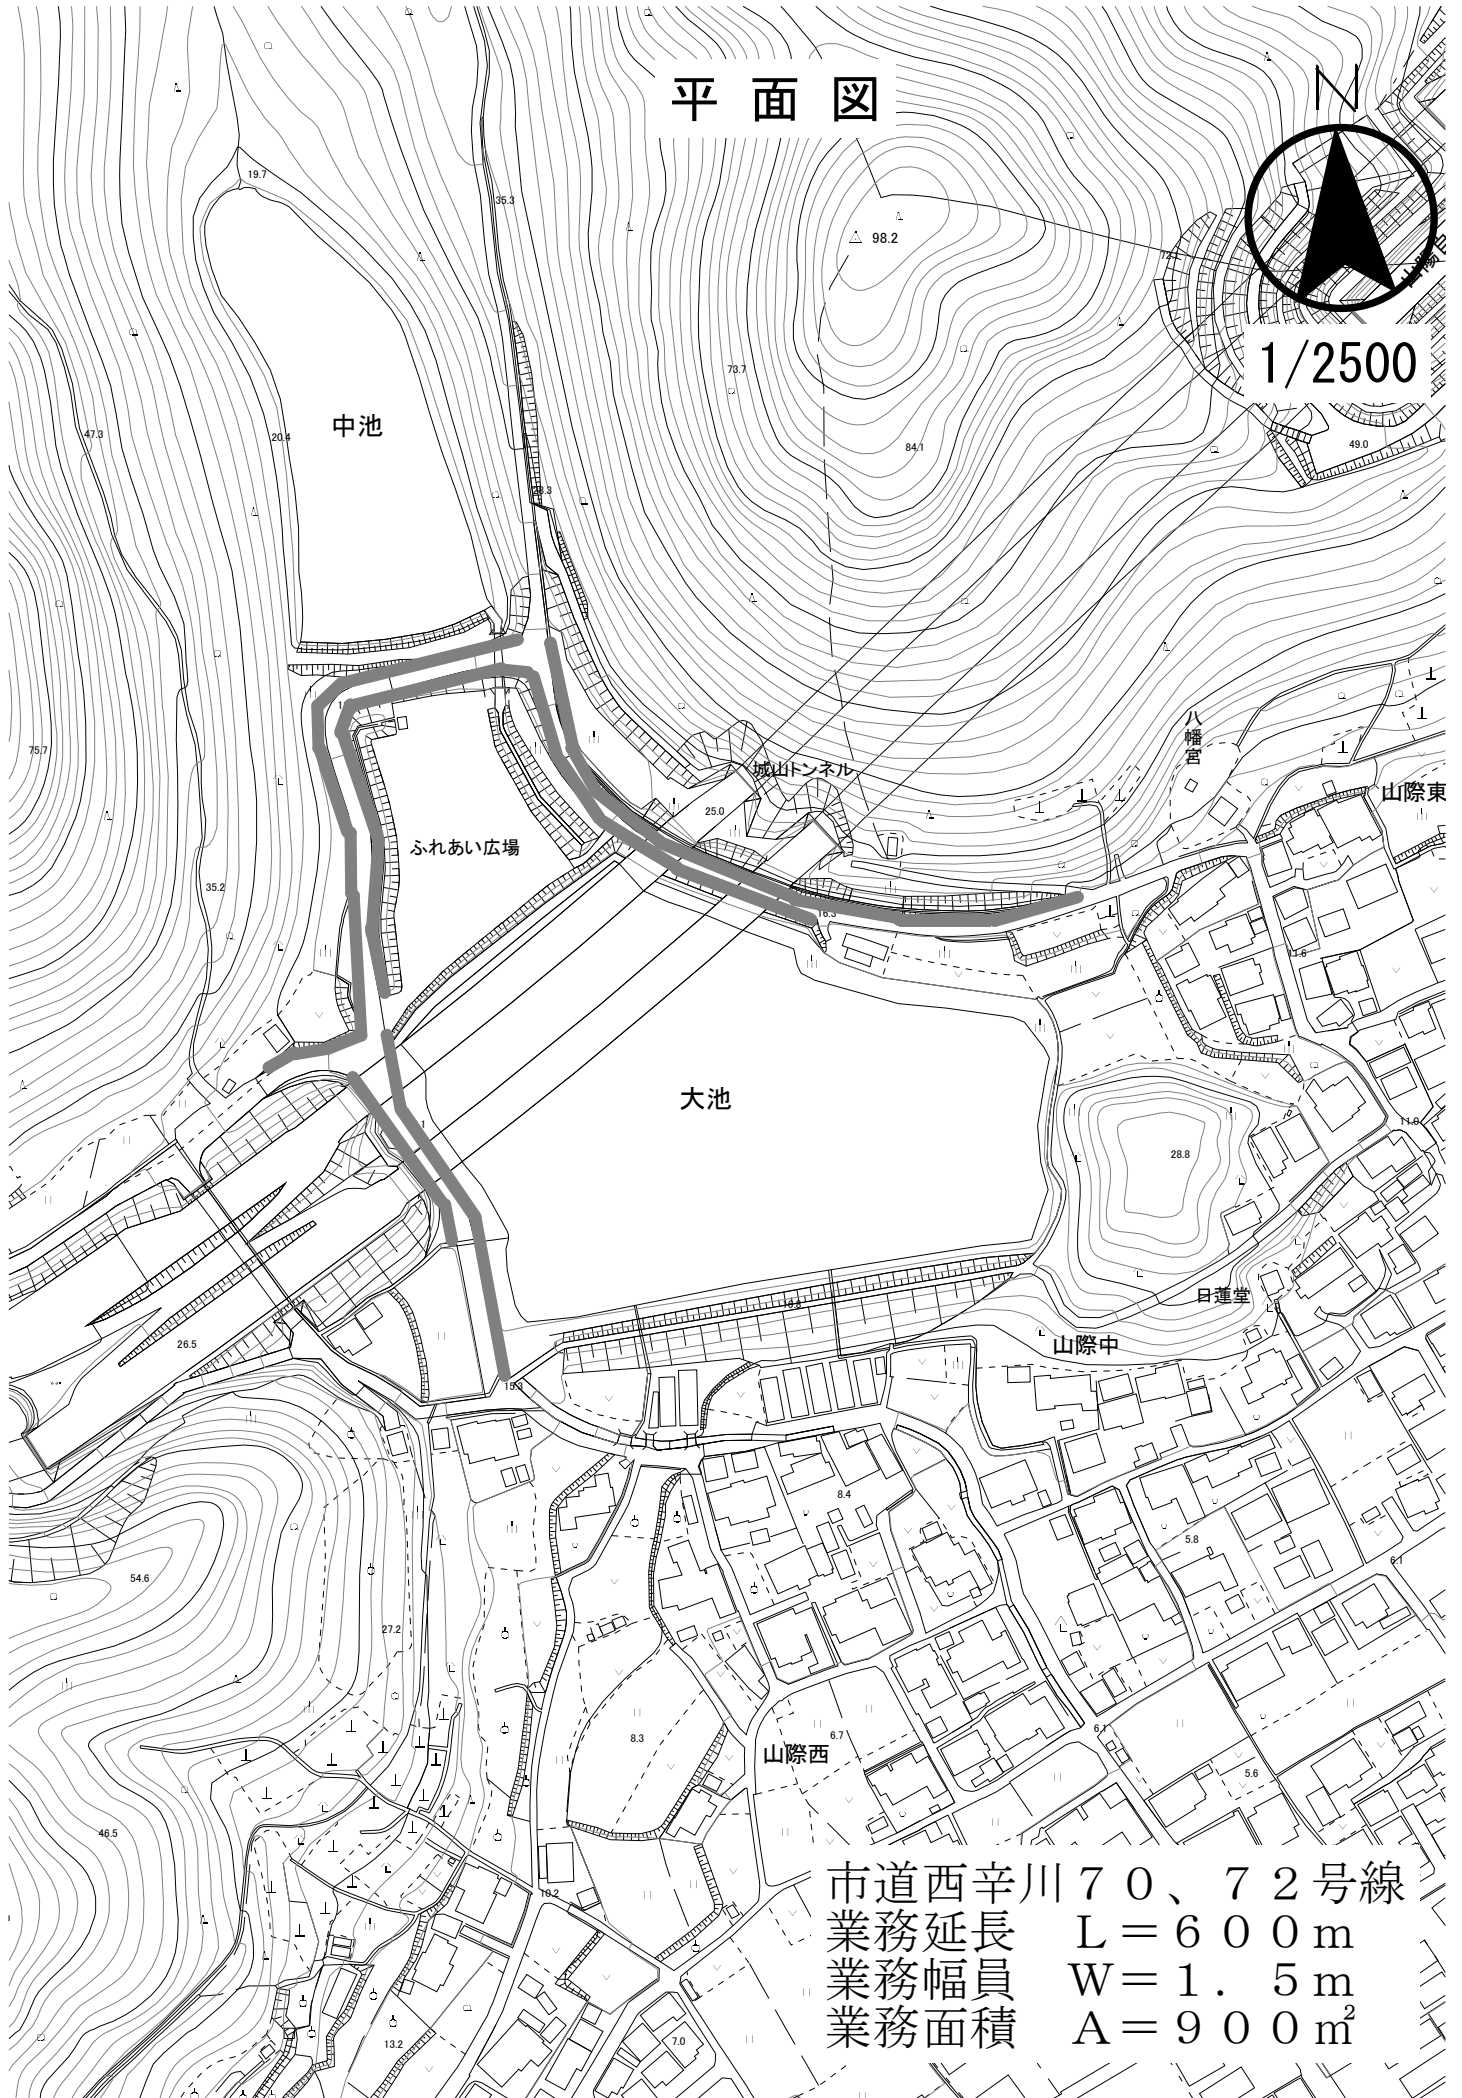


市道西辛川70、72号線  
業務延長 L=600m  
業務幅員 W=1.5m  
業務面積 A=900m<sup>2</sup>

# 平面図




1/2500

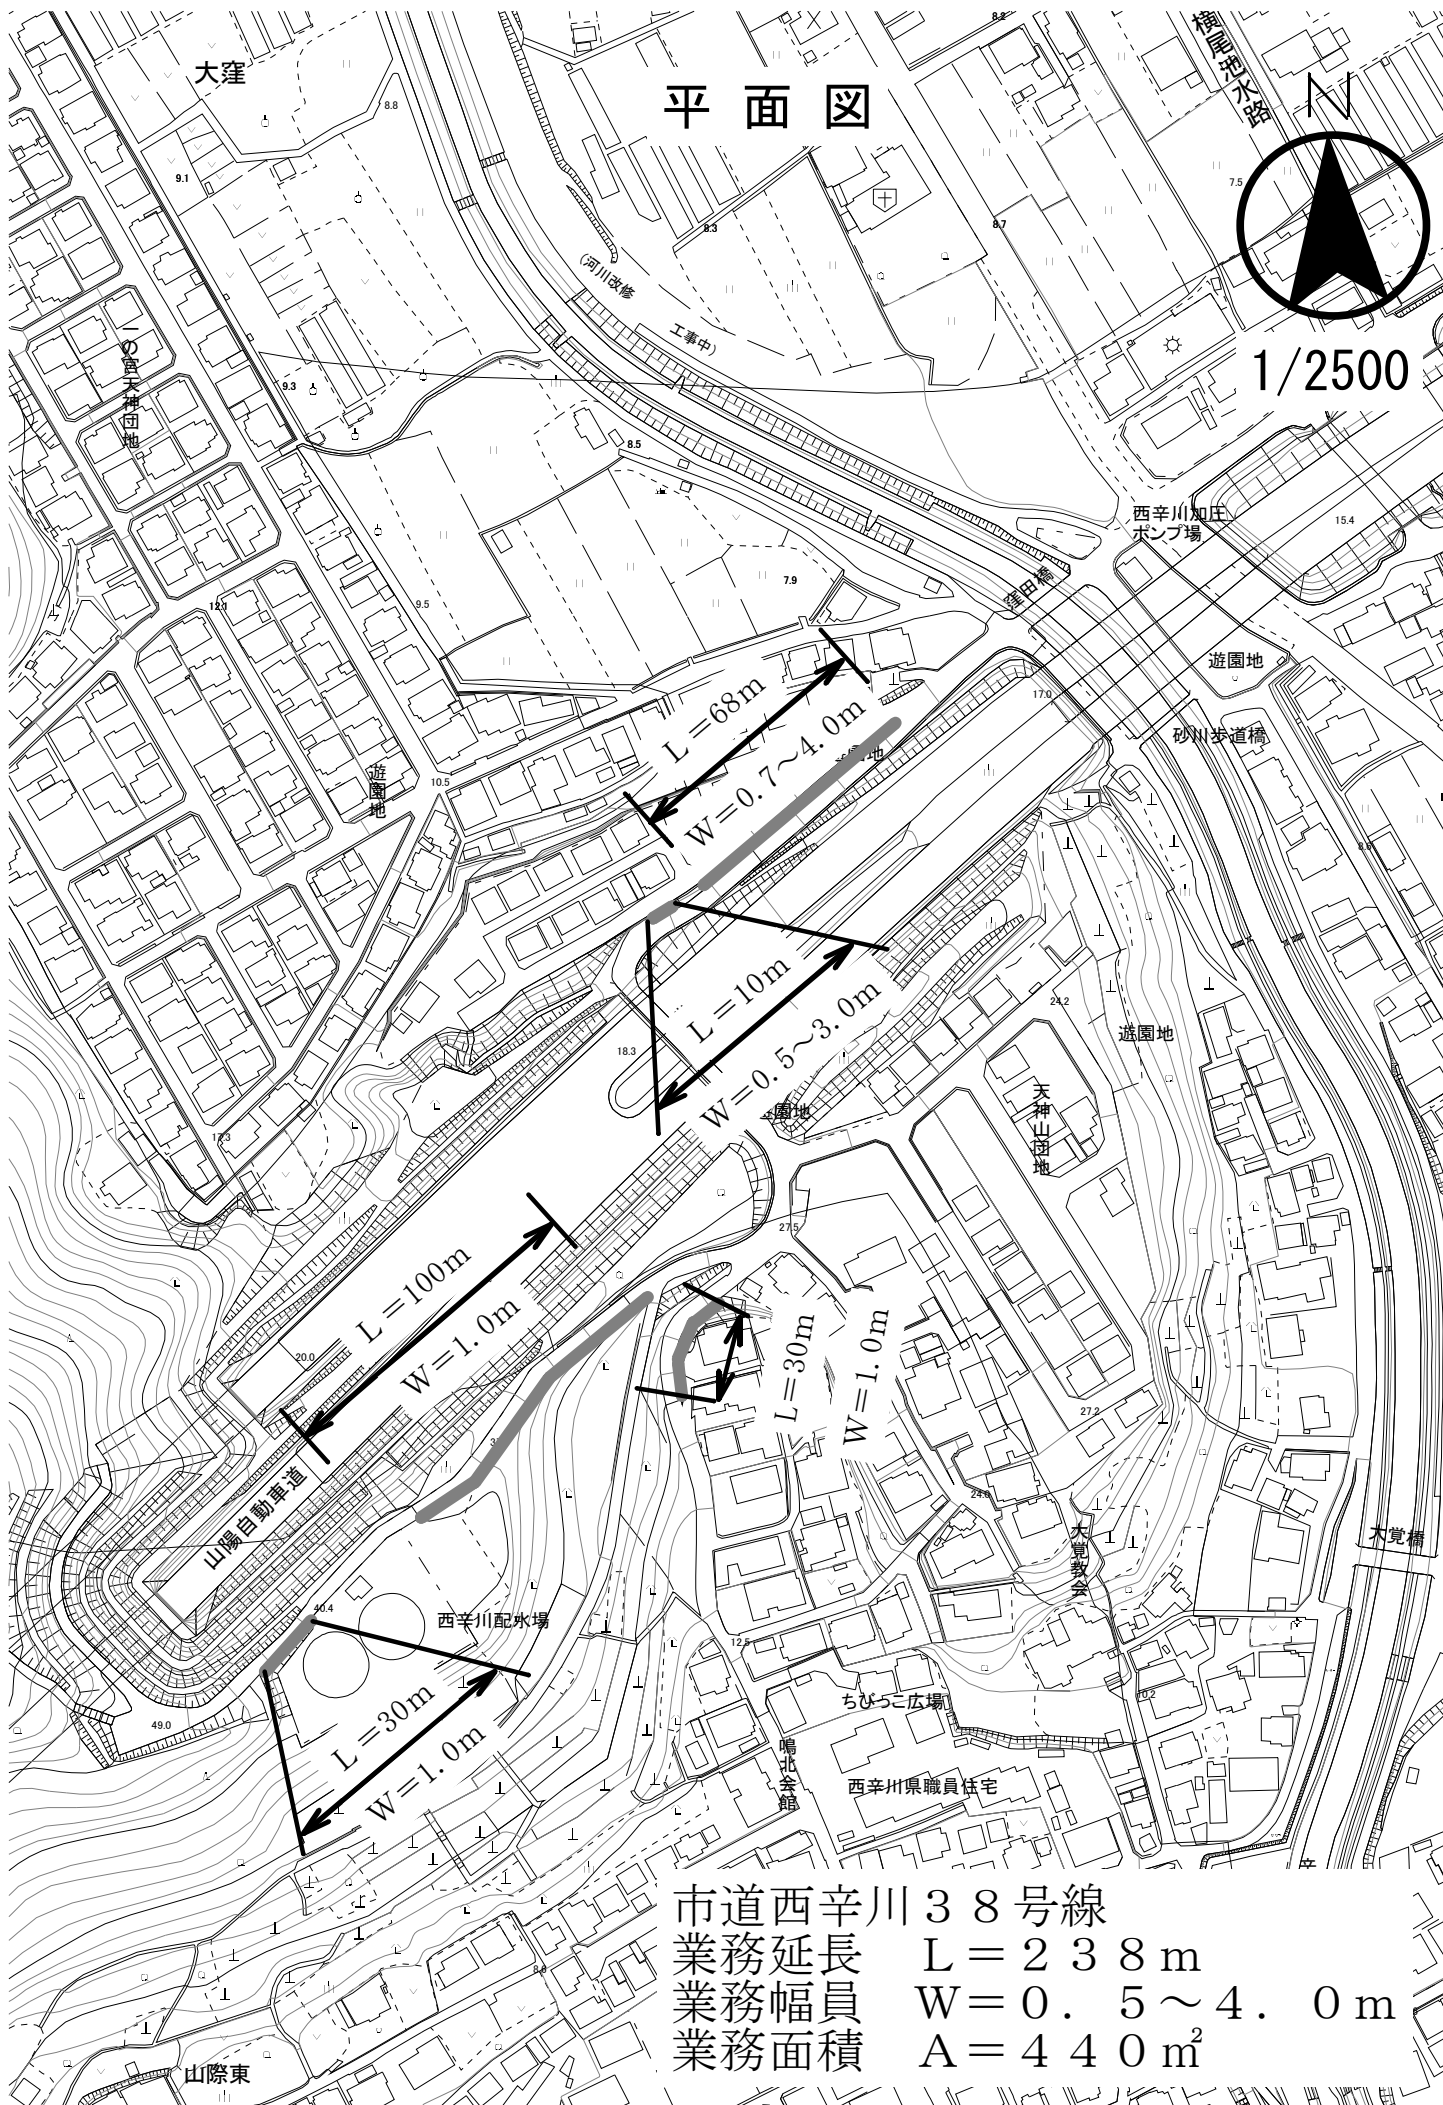


市道西辛川38号線  
業務延長  $L = 238\text{m}$   
業務幅員  $W = 0.5 \sim 4.0\text{m}$   
業務面積  $A = 440\text{m}^2$

# 平面図

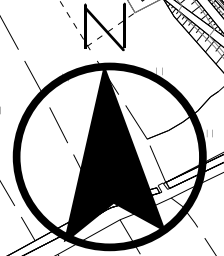


1/2500

市道一宮4号線  
業務延長  $L = 140\text{ m}$   
業務幅員  $W = 1.0\text{ m}$   
業務面積  $A = 140\text{ m}^2$

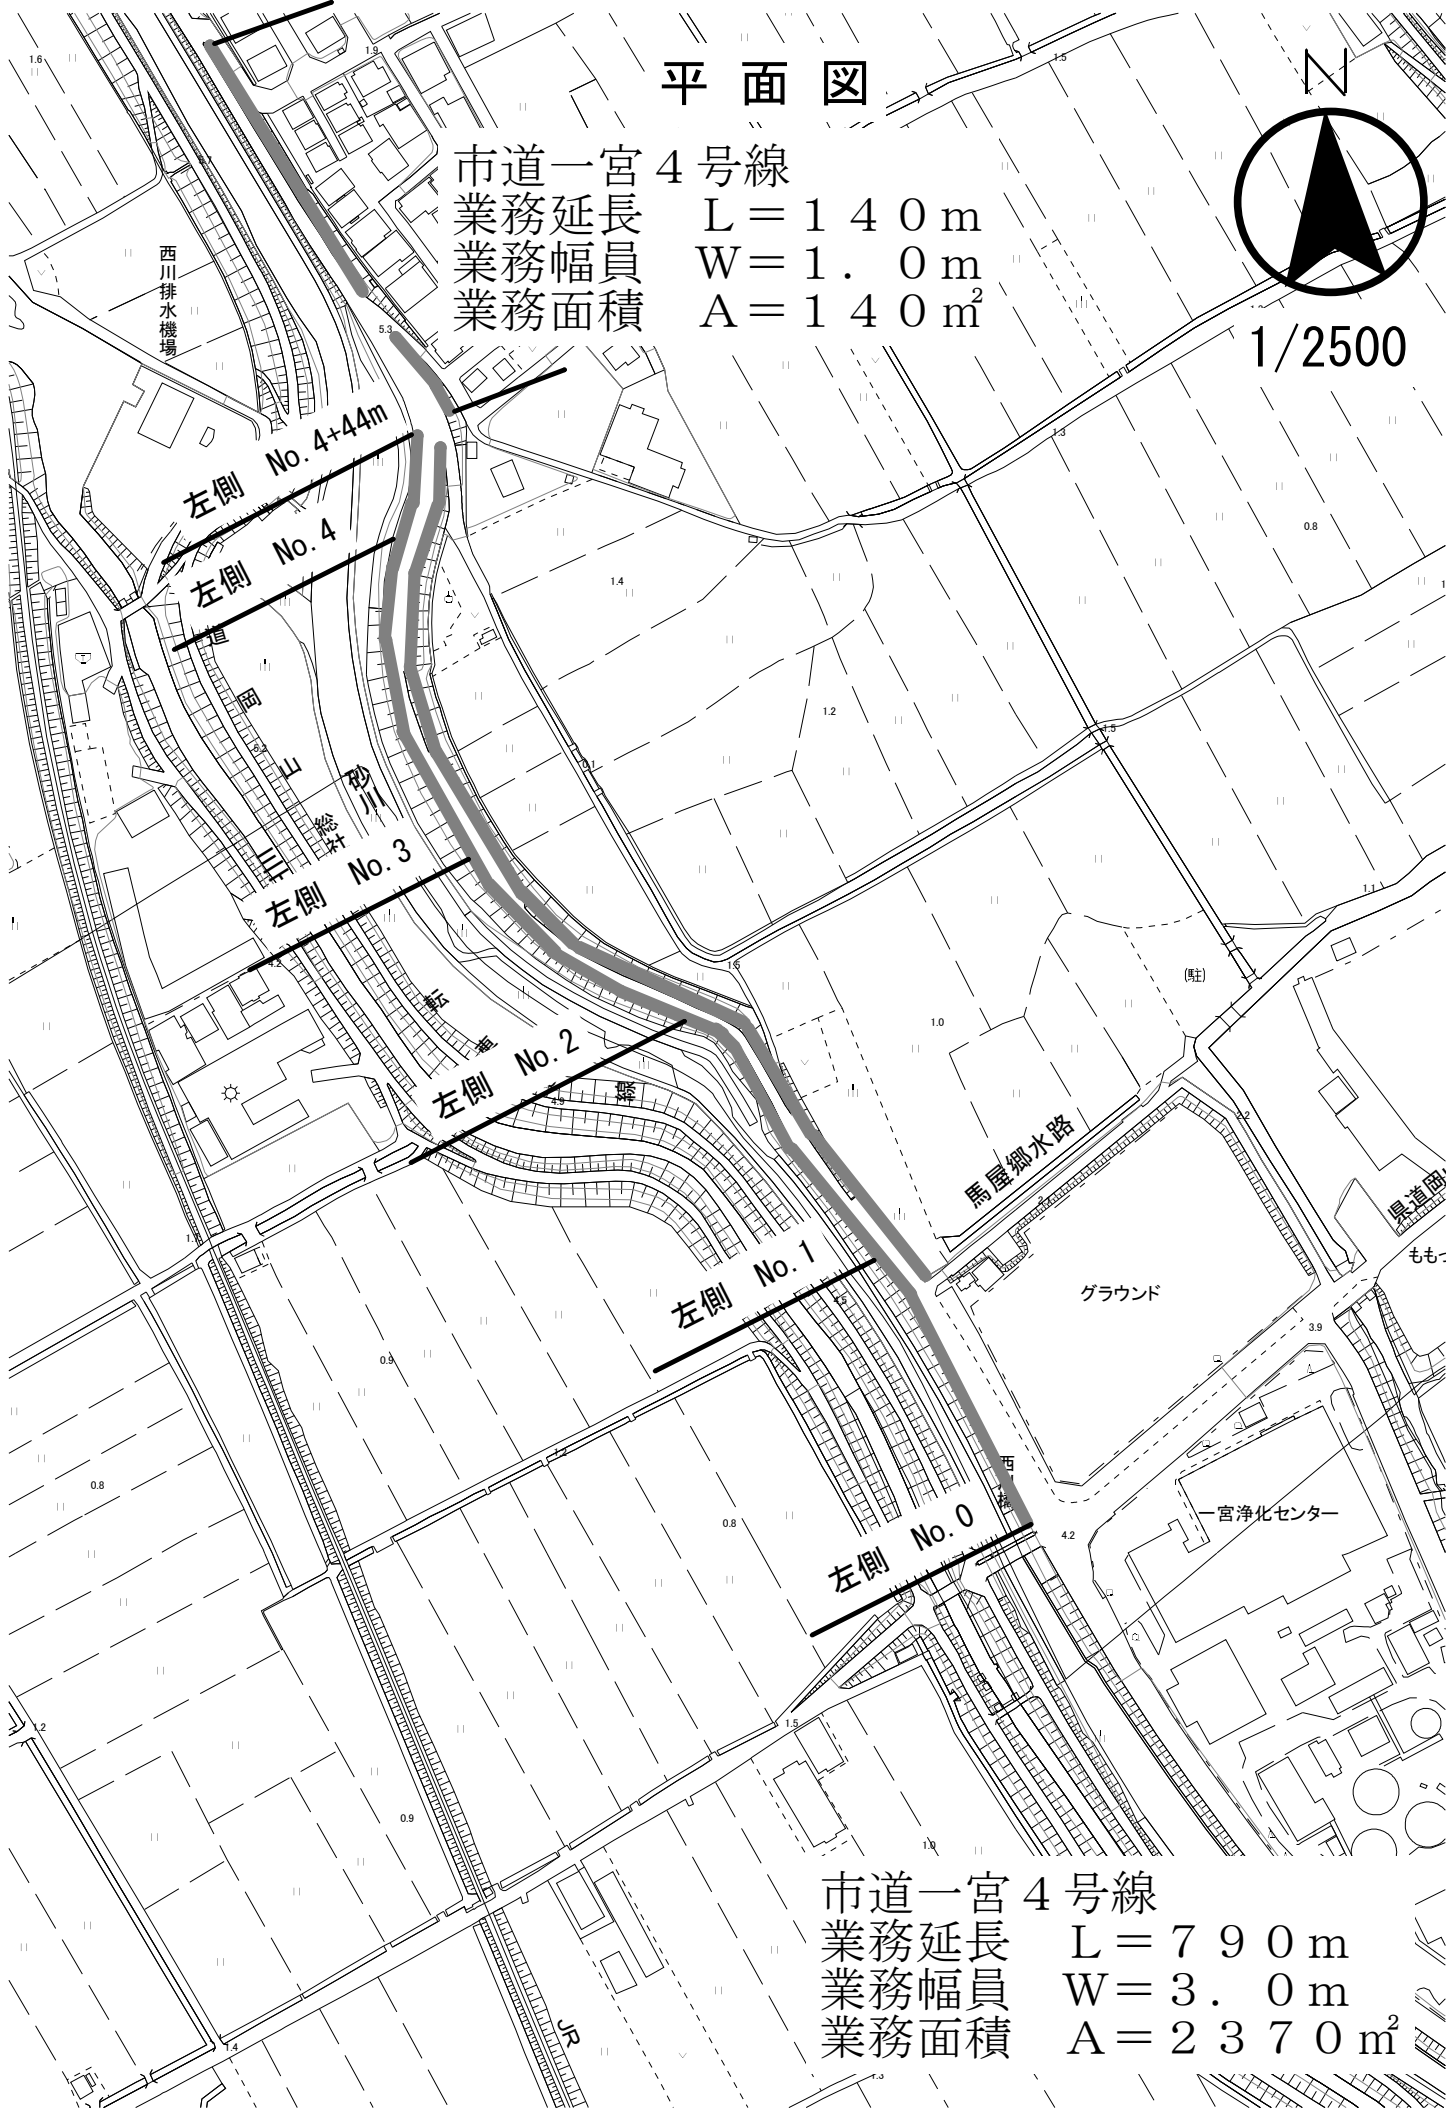


市道一宮4号線  
業務延長  $L = 790\text{ m}$   
業務幅員  $W = 3.0\text{ m}$   
業務面積  $A = 2370\text{ m}^2$

# 平面図

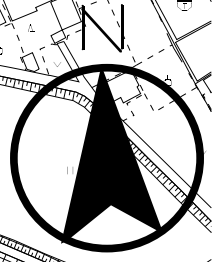

1/2500

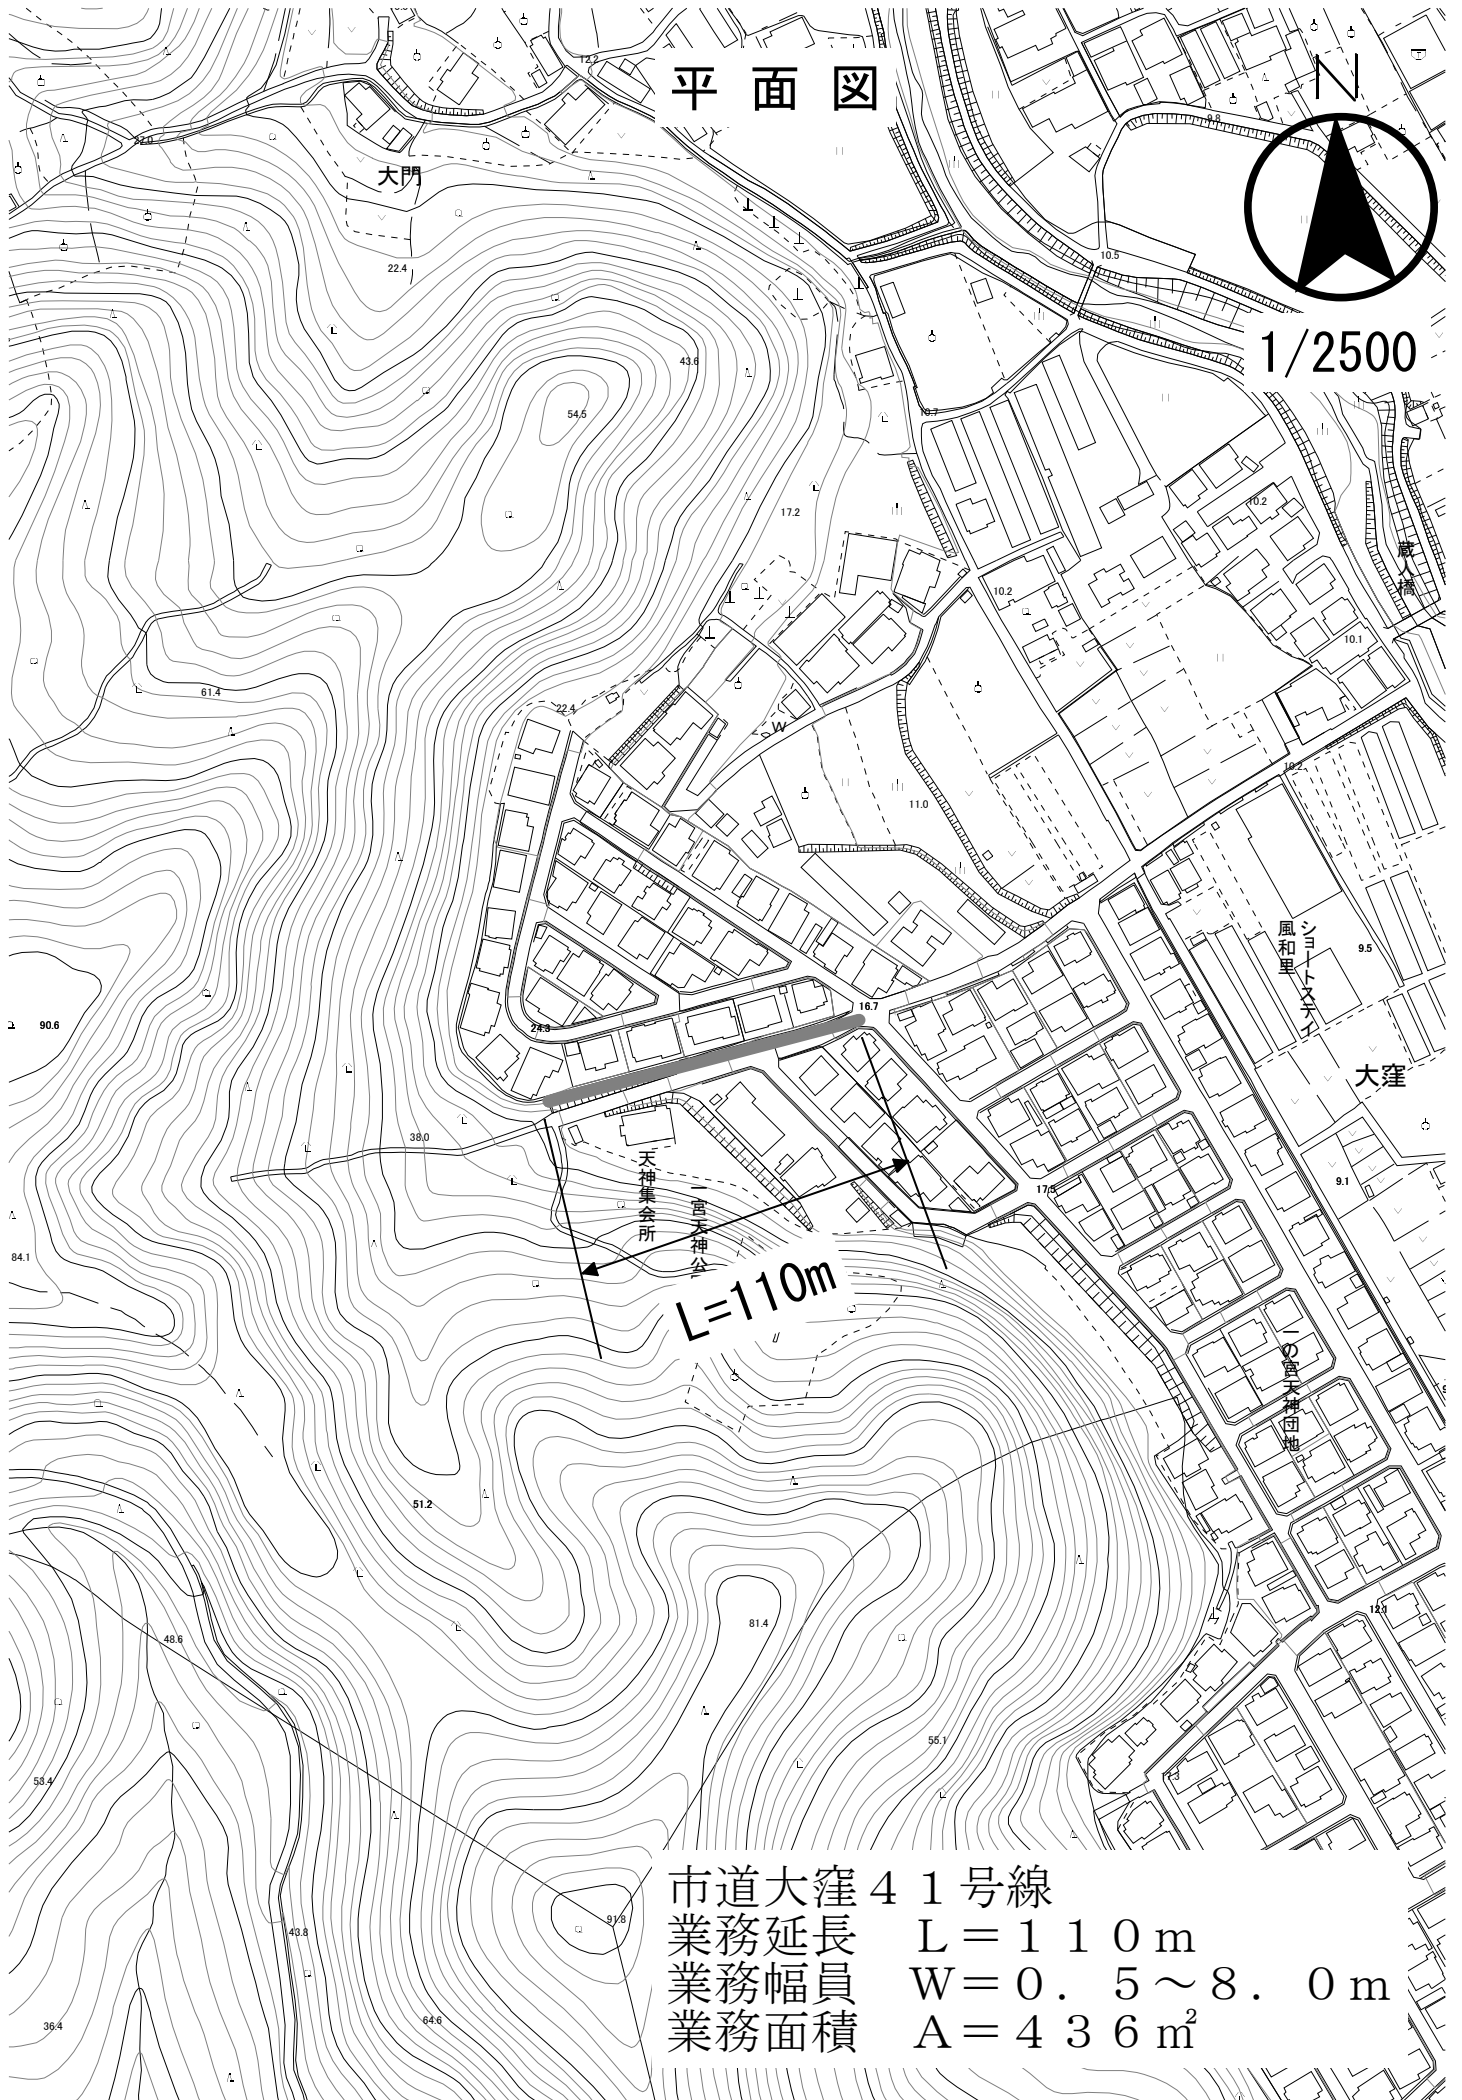

市道大窪 4 1 号線  
業務延長  $L = 110\text{m}$   
業務幅員  $W = 0.5 \sim 8.0\text{m}$   
業務面積  $A = 436\text{m}^2$