


岡山市東部リサイクルプラザ

件名：東部リサイクルプラザエレベーター保守点検業務委託
図名：位置図

縮尺=1:10000

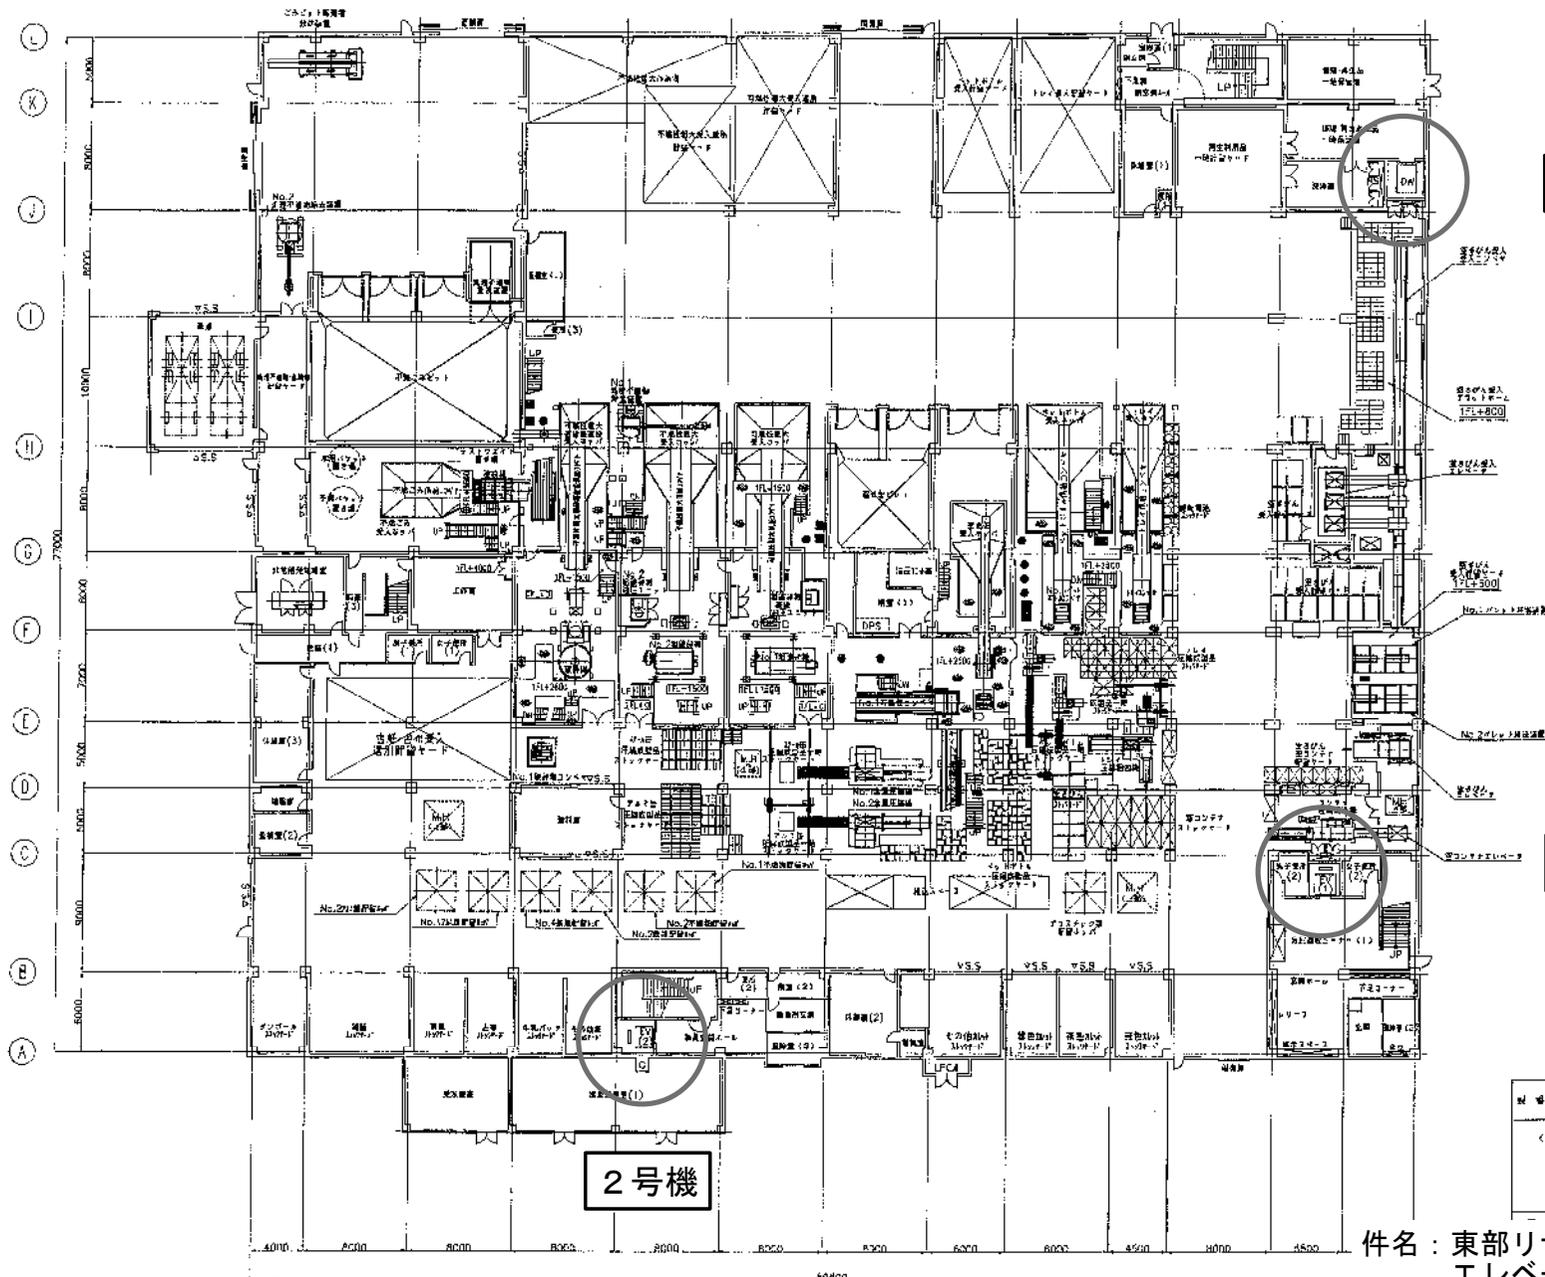

3号機

1号機

2号機

図号	17E091	作成	岡山市 豊
<備考> 岡山府県庁ワーレンセンター リサイクルプラザ建設工事 ！自機器設置手配区			
原寸 1/200 縮尺 1/200			

件名：東部リサイクルプラザ
 エレベーター保守点検業務委託
 図名：1階平面図

① ② ③ ④ ⑤ ⑥ ⑦ ⑧ ⑨ ⑩ ⑪ ⑫ ⑬