





名称	岡東浄化センター脱水ケーキ運搬業務委託(単価契約)				
図名	一般平面図	縮尺	free	No.	
令和 年 月 日	下水道施設管理課(東部)				第/内
課長	課長補佐	係長	副主査・主任	課員	担当者

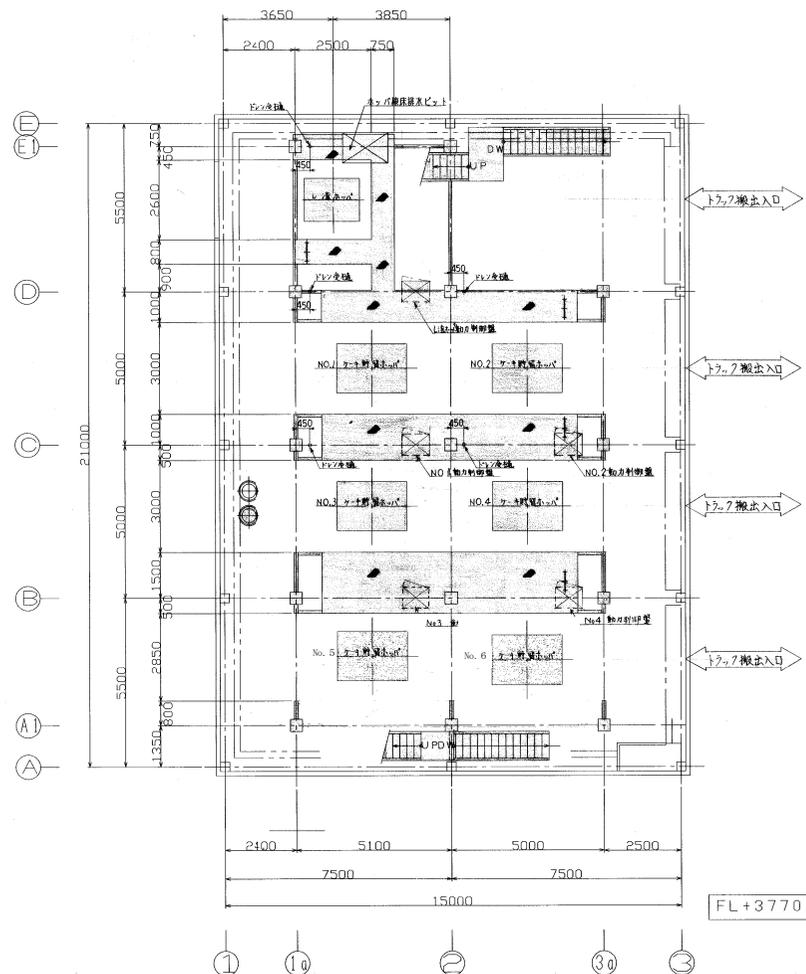

FL+3770 (+5470)

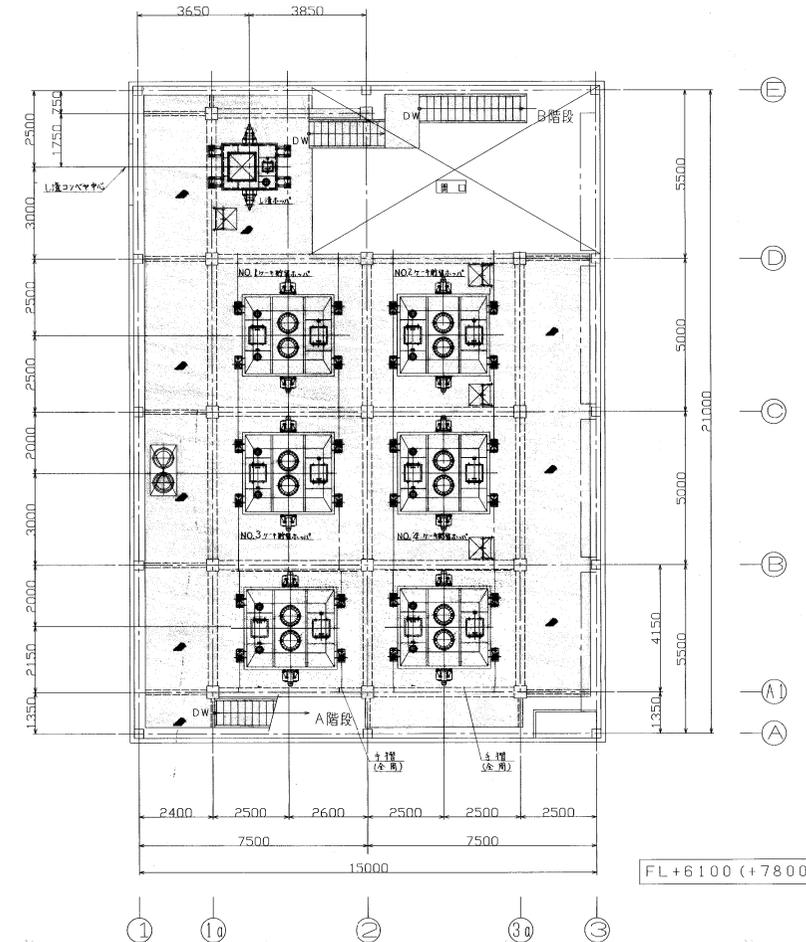


FL+6100 (+7800)

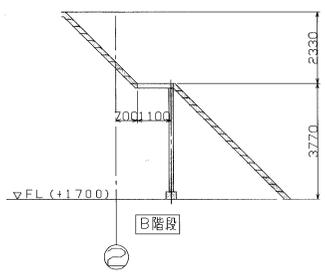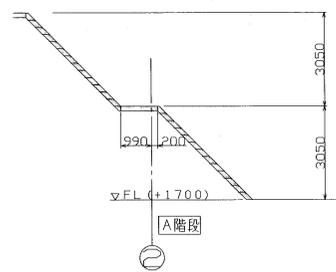


名称	岡東浄化センター脱水ケーキ運搬業務委託(単価契約)				
図名	ホッパ一棟平面図	縮尺	1/200	No.	
令和 年 月 日	下水道施設管理課(東部)				業/内
課長	課長補佐	係長	副主査・主任	課員	担当者

No.	DATE	DESCRIPTION	APPROV'D	CHECK'D	DRAWN

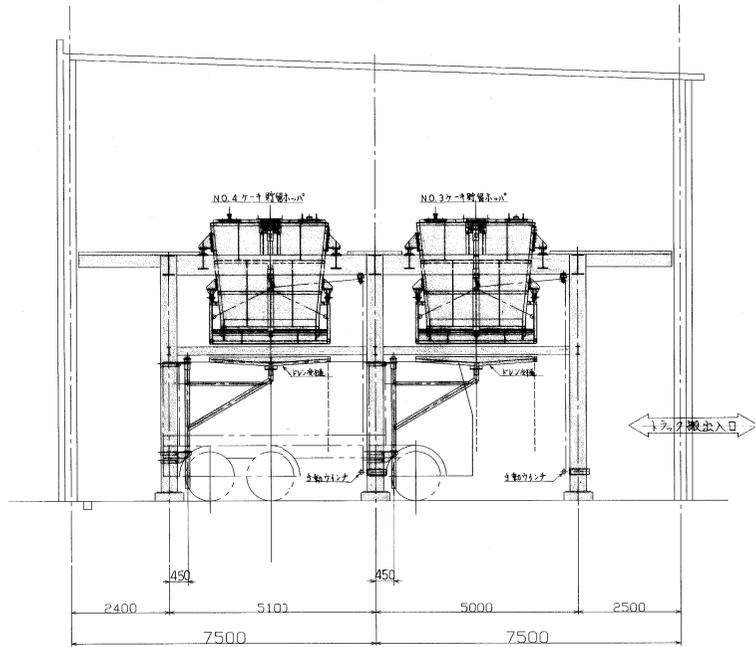

① ①a ② ③a ③

②-③階 立面図



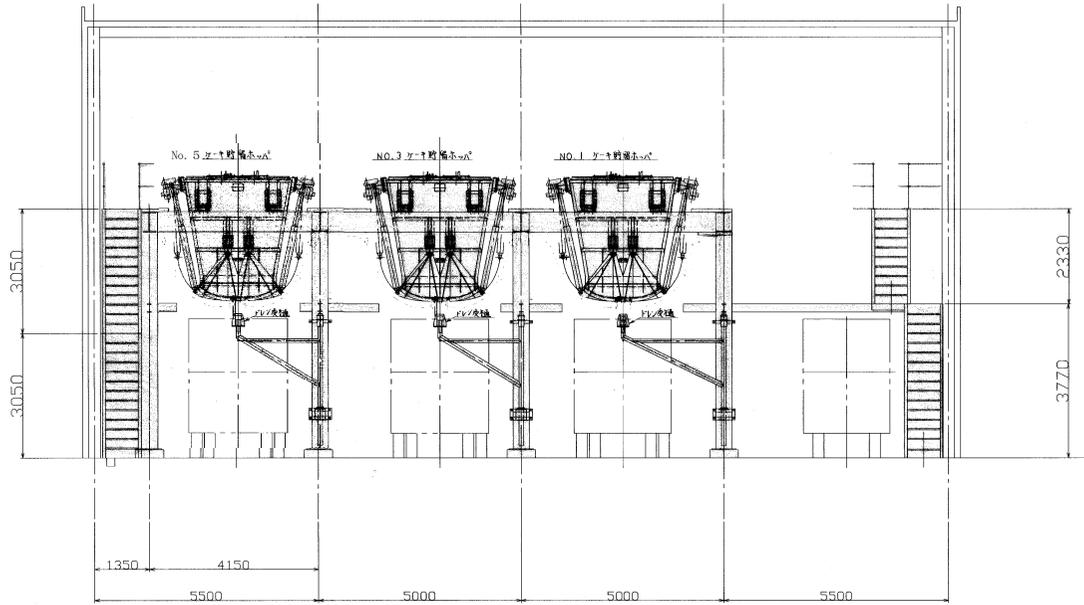


④ ④a ⑤ ⑥ ⑦ ⑧

②-③階 立面図


名称	岡東浄化センター脱水ケーキ運搬業務委託(単価契約)				
図名	ホッパー棟立面図	縮尺	1/150	No.	
令和 年 月 日	下水道施設管理課(東部)				業/内
課長	課長補佐	係長	副主査・主任	課員	担当者

No.	日付	記	印
	DATE	DESCRIPTION	APPR'D CHK'D DRAWN

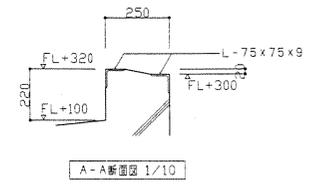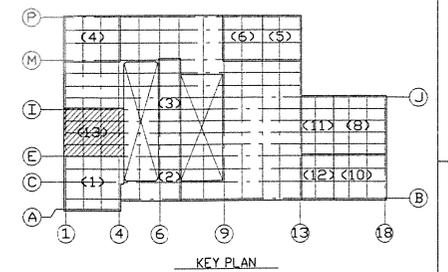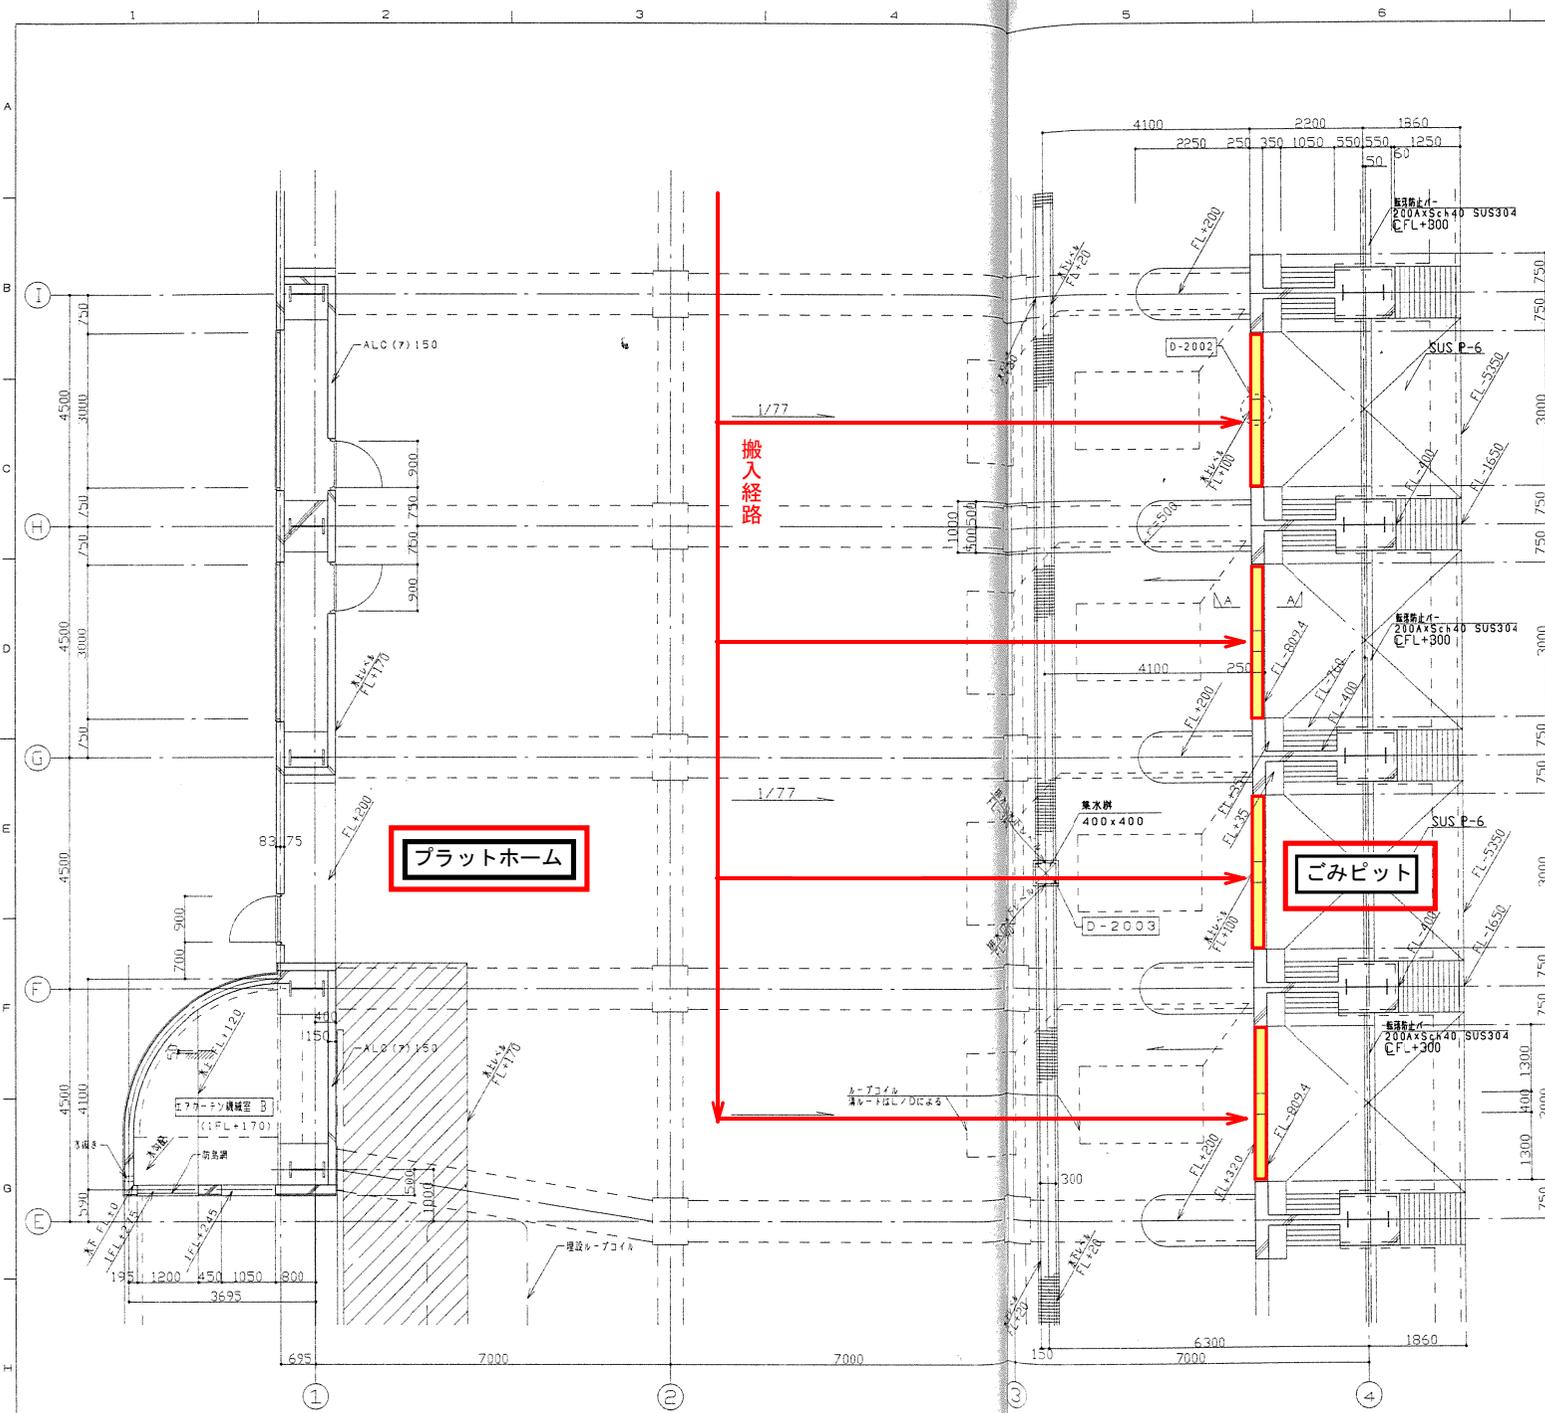

注記
 1. 斜線部エリアはFL+170の平面とする。
 2. ごみピットシュート部は0.9:1.0-0.10.6.0参照。

名称	岡東浄化センター脱水ケーキ運搬業務委託(単備契約)			
図名	東部クリーンセンター 平面図(2/2)	縮尺	free	No.
令和 年月日	下水道施設管理課(東部)			業/内
課長	課長補佐	係長	副主査・主任	課員 担当者

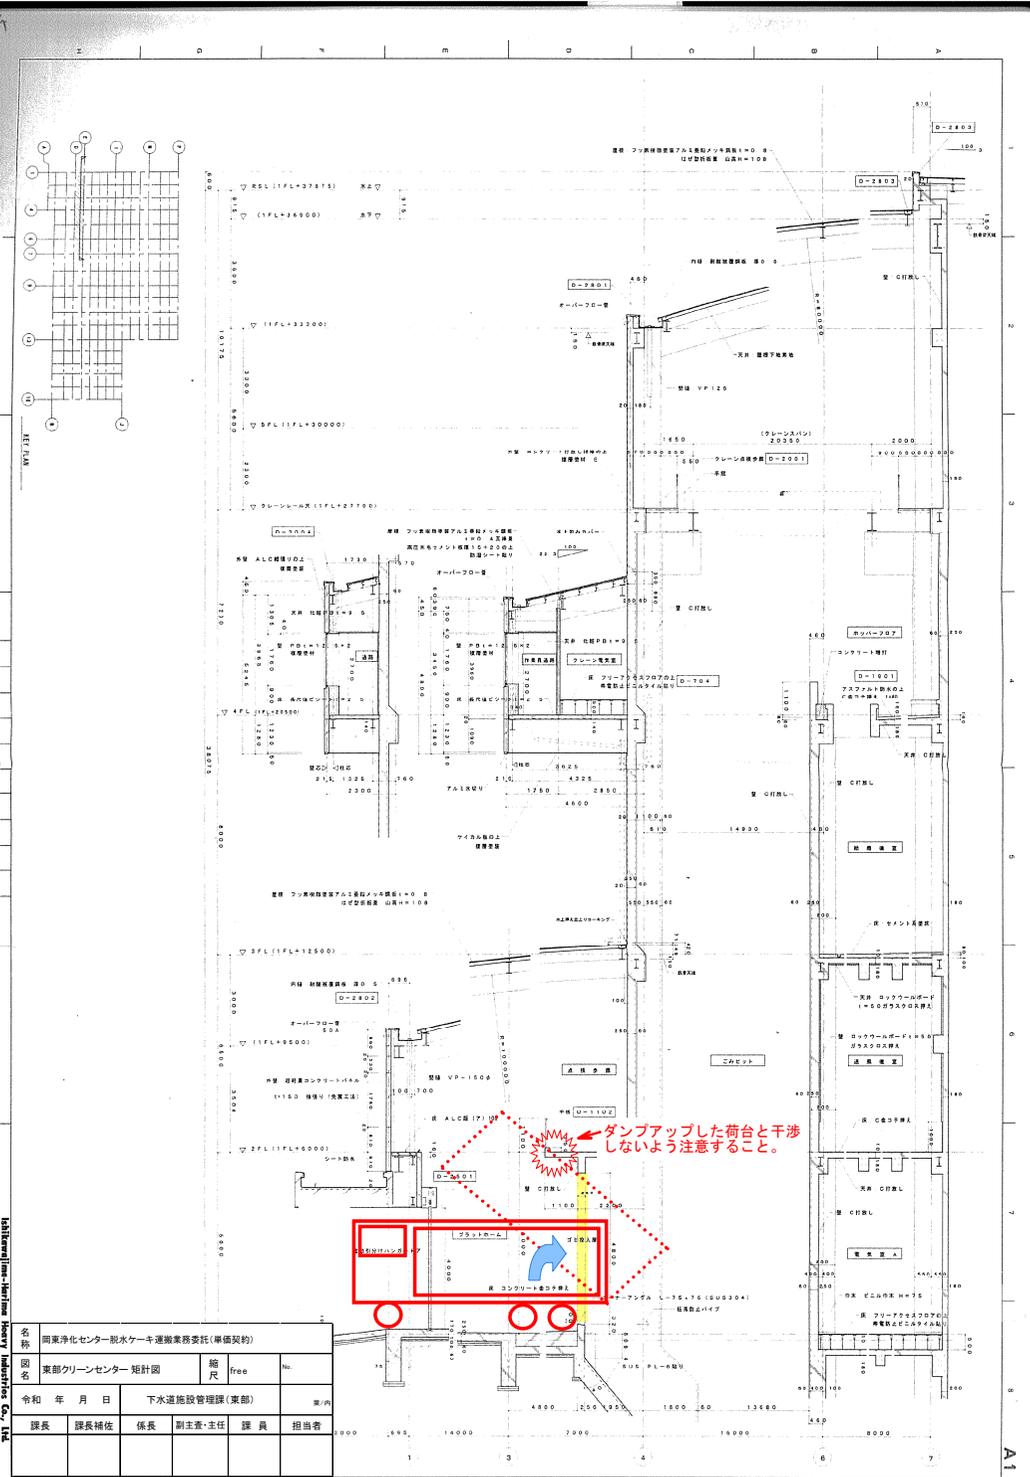

Ishikawajima-Harima Heavy Industries Co., Ltd.

会社	関東浄化センター脱水ケーキ運搬業務委託(単価契約)				
図名	東部クリーンセンター 矩計図	縮尺	free	No.	
令和 年 月 日	下水道施設管理課(東部)				課内
課長	課長補佐	係長	副主査・主任	課員	担当者