

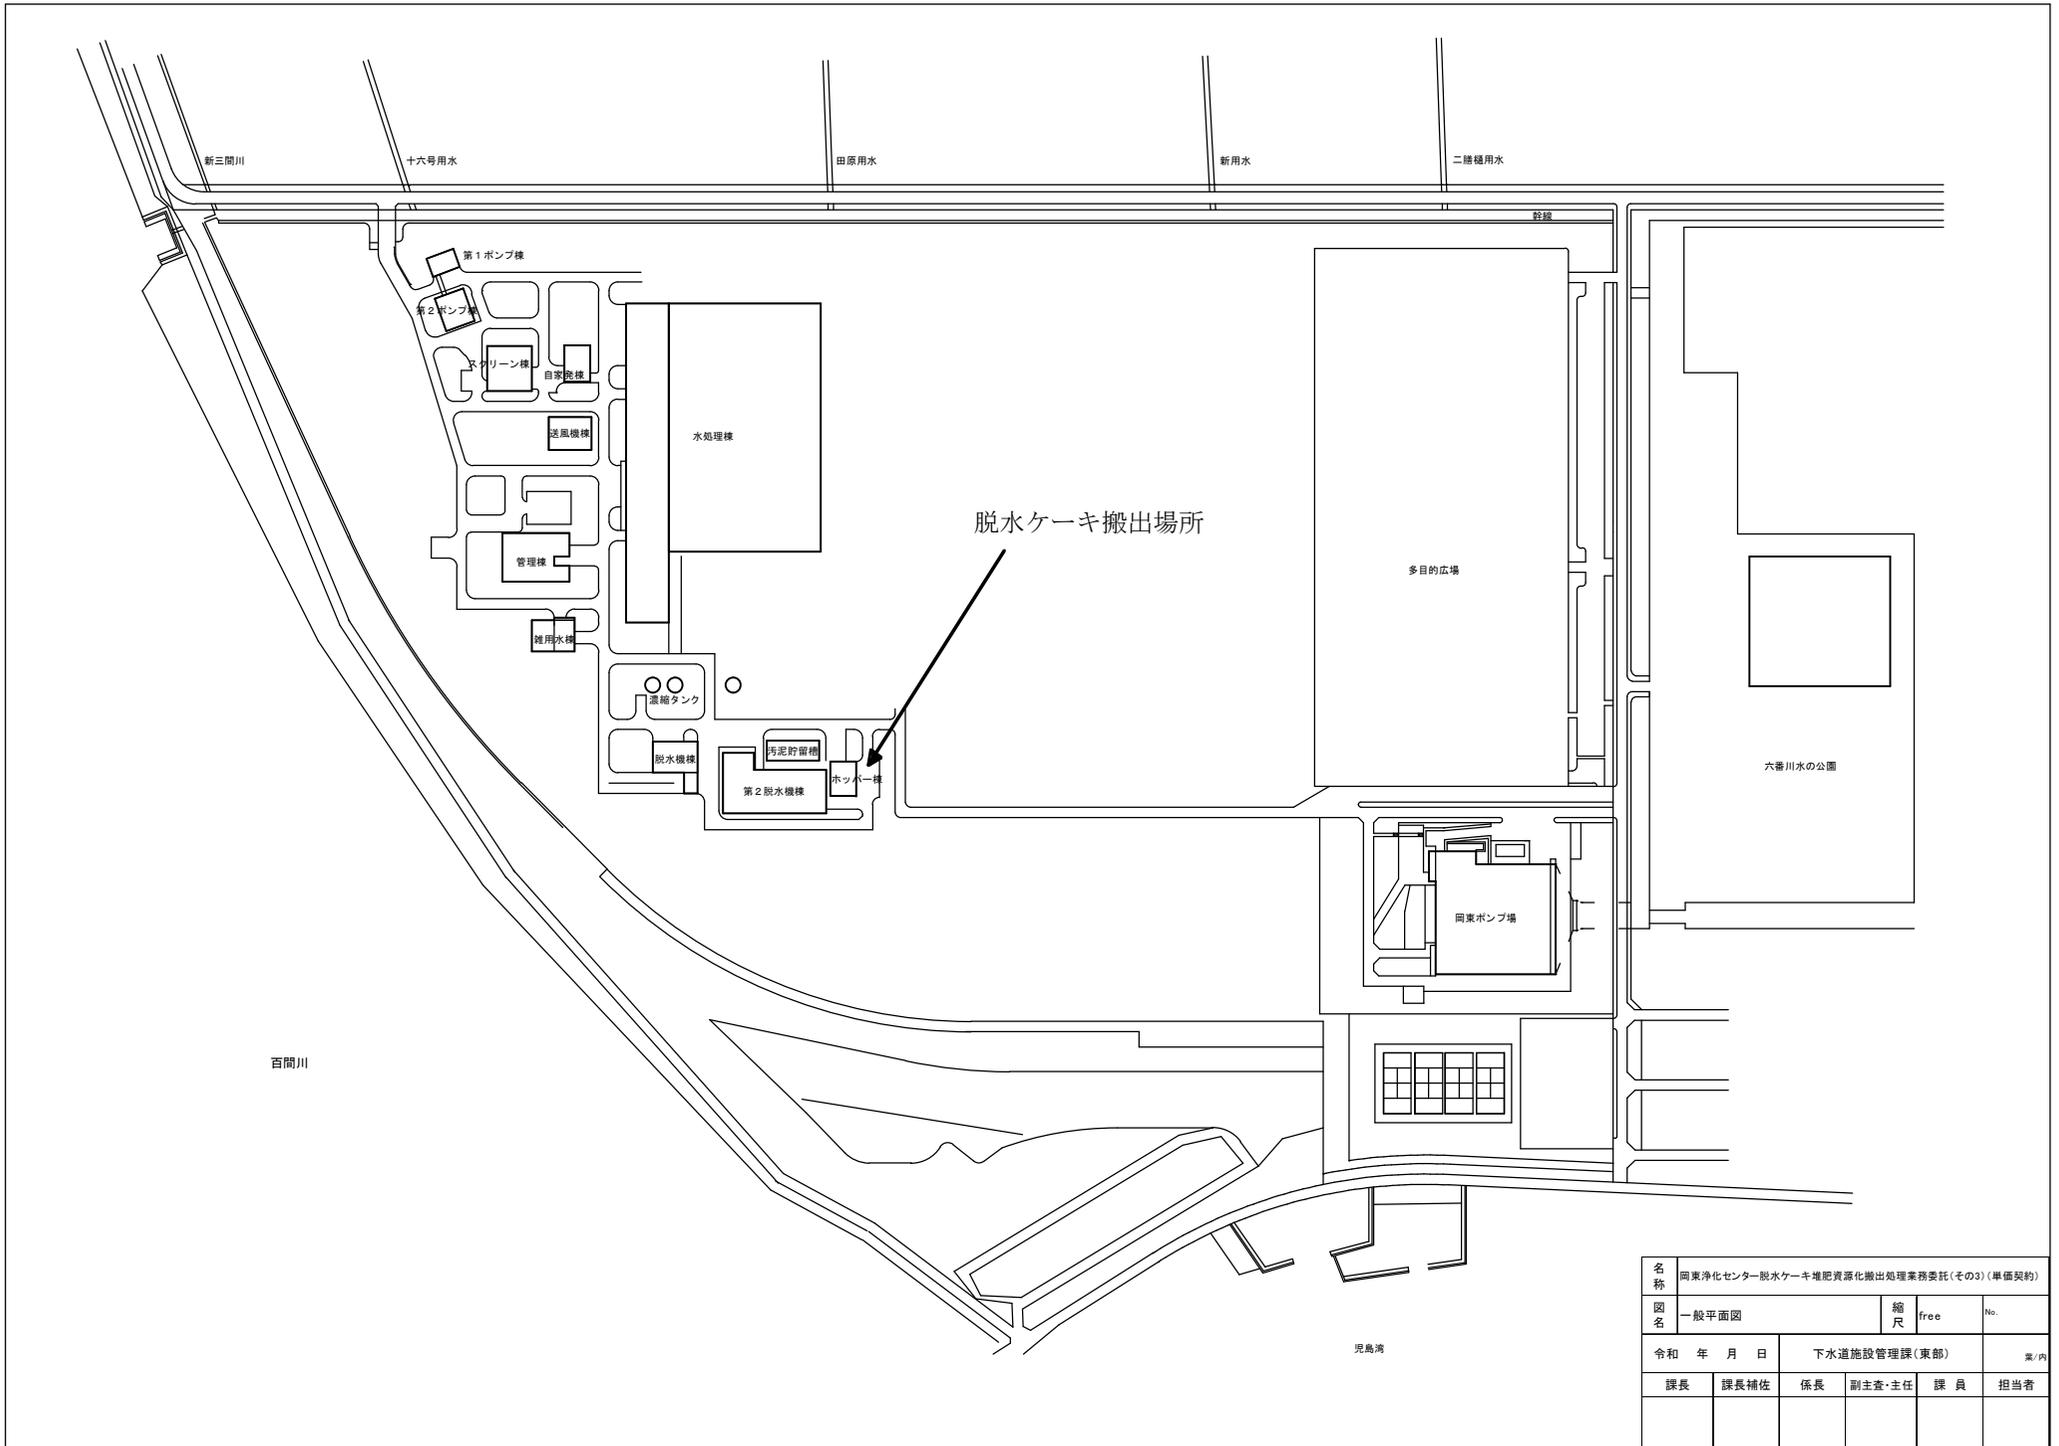
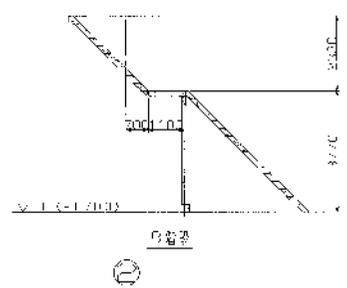
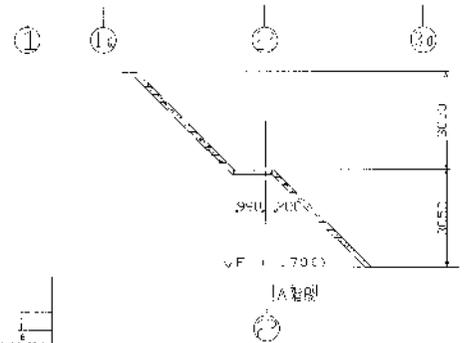


岡東浄化センター 位置図					図面番号
図面名	施設位置図 (旭川以東、瀬戸町)			縮尺	A3: 1/60,000
				発行	平成 28年 12月
下水道施設管理課	課長	課長代理	課長補佐	係長・主任	設計担当
					承認
					検図
					製図


01

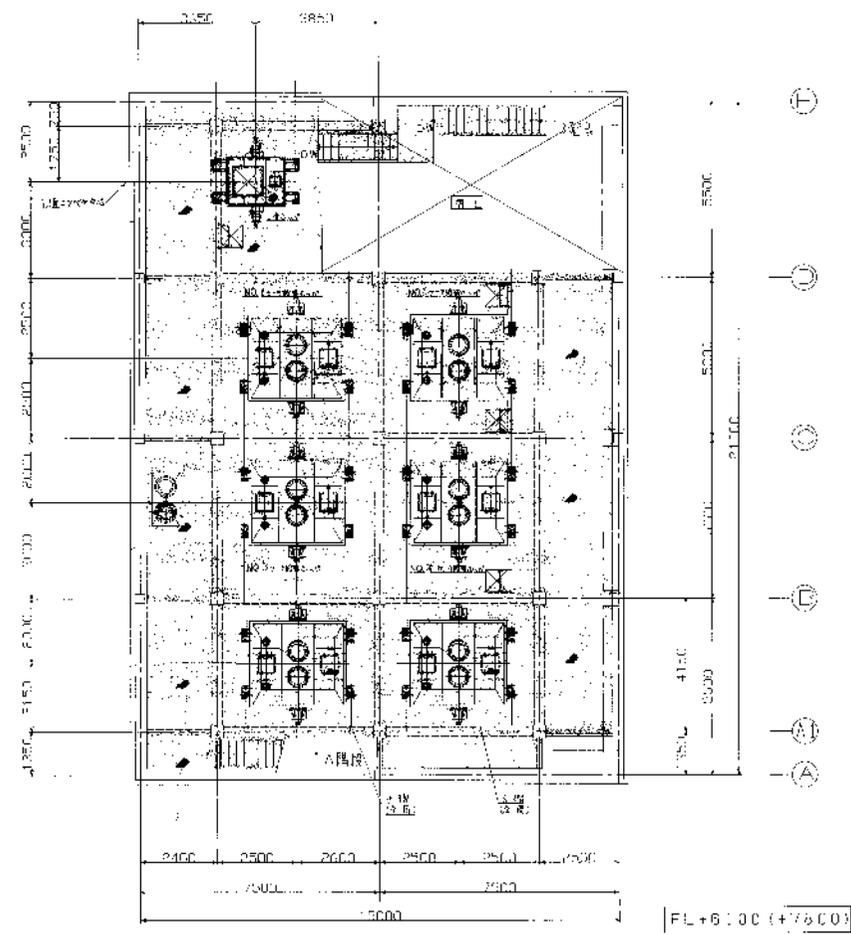

名称	岡東浄化センター脱水ケーキ堆肥資源化搬出処理業務委託(その3)(単価契約)				
図名	一般平面図	縮尺	free	No.	
令和 年 月 日	下水道施設管理課(東部)			業/内	
課長	課長補佐	係長	副主査・主任	課員	担当者

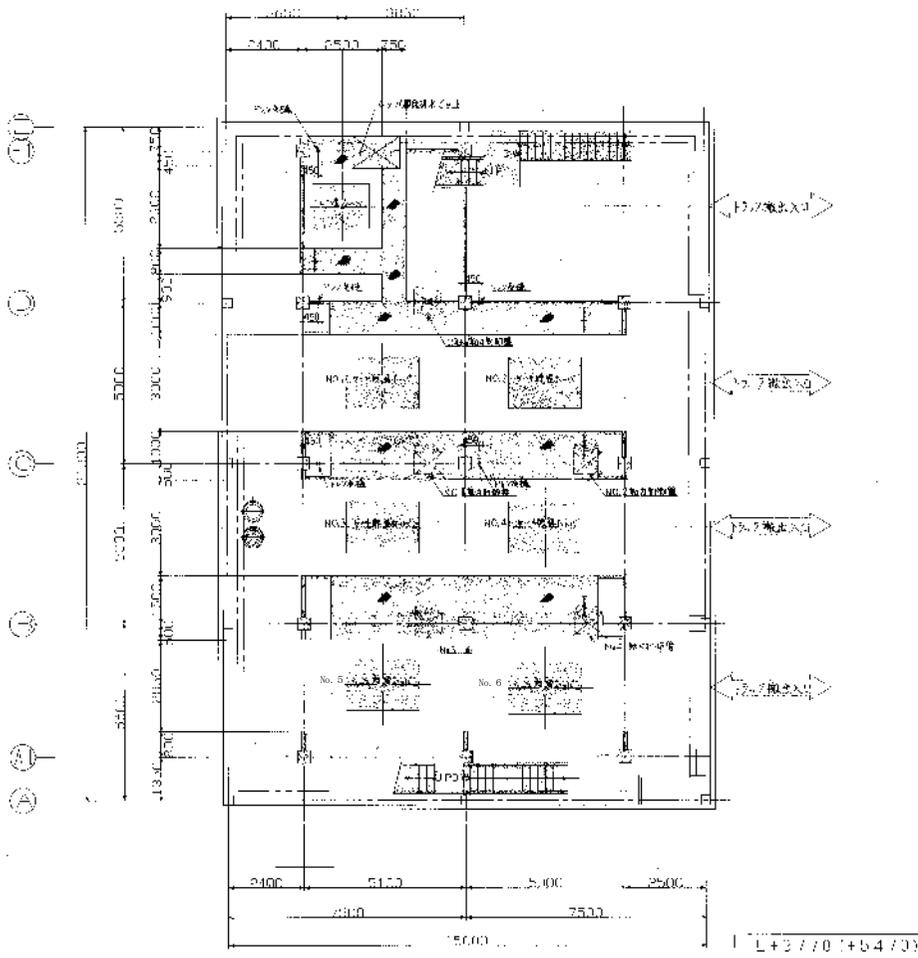

名称	岡東浄化センター脱水ケーキ堆肥资源化搬出処理業務委託(その3)(単価契約)				
図名	ホッパー棟平面図	縮尺	1/200	No.	
令和 年 月 日	下水道施設管理課(東部)				業/内
課長	課長補佐	係長	副主査・主任	課員	担当者

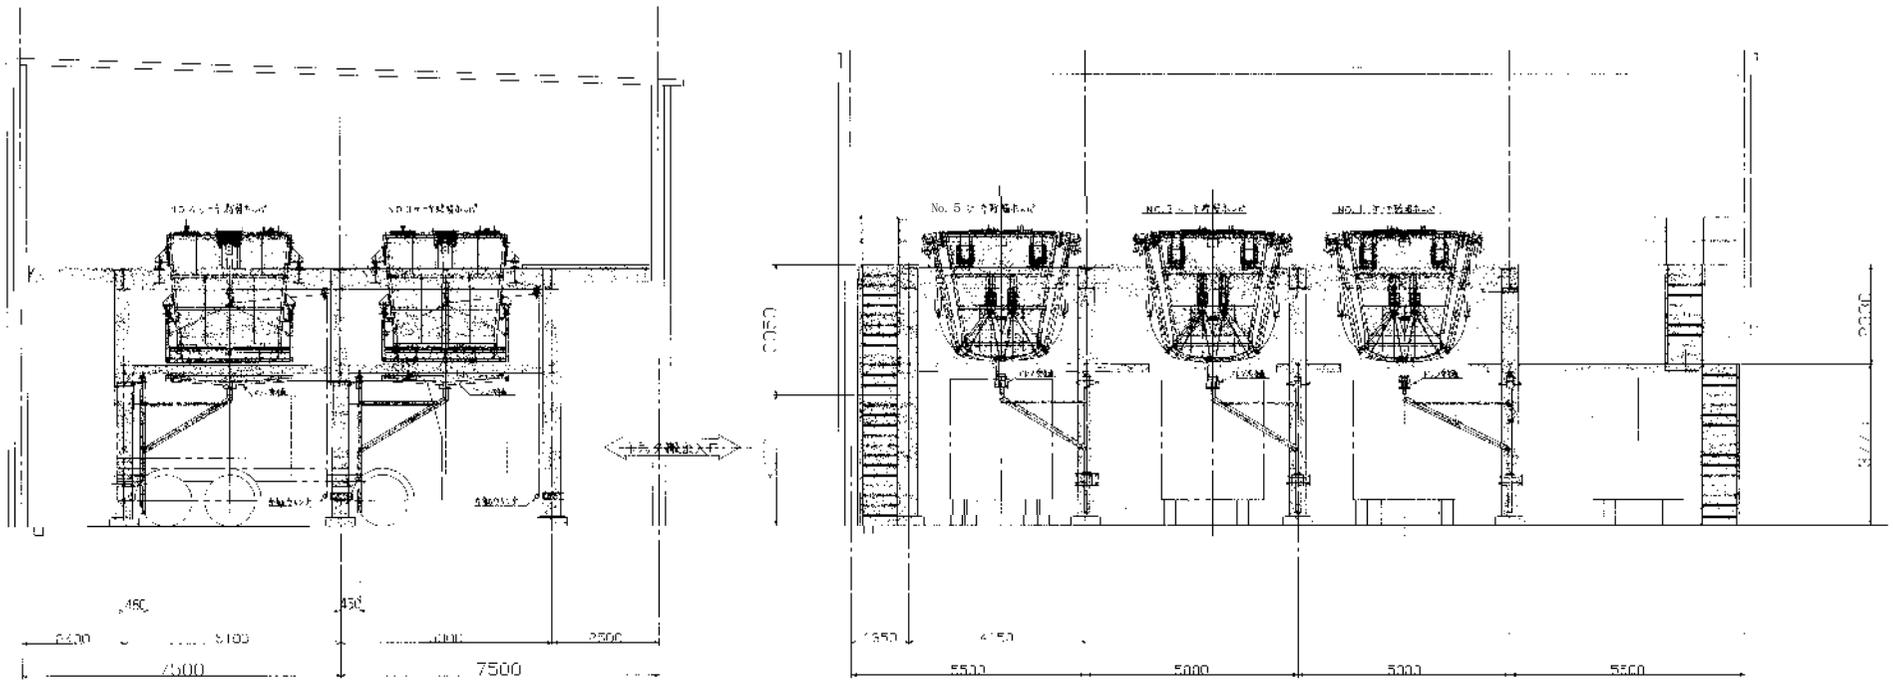

04 01 00 00

04 01 00 00

1	2	
---	---	---	---	---	---	---	---	---	----	----	-----

名称	岡東浄化センター脱水ケーキ堆肥资源化搬出処理業務委託(その3)(単価契約)						
図名	ホッパー棟立面図			縮尺	1/150	No.	
令和 年 月 日	下水道施設管理課(東部)				業/内		
課長	課長補佐	係長	副主査・主任	課員	担当者		