

(平成27年度)

|        |    |                         |     |          |      |        |       |         |      |        |
|--------|----|-------------------------|-----|----------|------|--------|-------|---------|------|--------|
| 施設の配置図 | 縮尺 | 1/1300 (A4)             | 学校名 | 岡山後楽館中学校 | 調査番号 | (都道府県) | (市町村) | (学校)    | 整理番号 | 1300-8 |
|        | 尺  | 0 1.0 2.0 3.0 4.0 5.0 m |     |          |      | 3 3    | 2 0 1 | 3 5 3 3 |      |        |



- 凡例
- 建物
- ⊖ 未とりこわし建物
  - ⊕ 危険建物
  - ⊙ 借用建物
  - ⊖ 一時使用建物
  - ⊕ 屋外教育環境整備事業によるもの
  - ⊙ 自転車置場
  - ⊖ 防球ネット
  - ⊕ その他建物
- 建物以外の工作物

建物敷地 9,978㎡  
 (内 中学校按分  
 建物敷地  
 保有 3,223㎡)

管理・特別・普通教室棟  
 ① R7-2, 875  
 (全体面積13,724㎡  
 内 中学校按分  
 2,884㎡)




武道場  
 ③-3 R1-209 (他)  
 (全体面積502㎡  
 内 中学校按分  
 209㎡)

体育館  
 ①-1 R3-1, 348  
 (1F~3F)  
 (全体面積3,227㎡  
 内 中学校按分  
 1,348㎡)

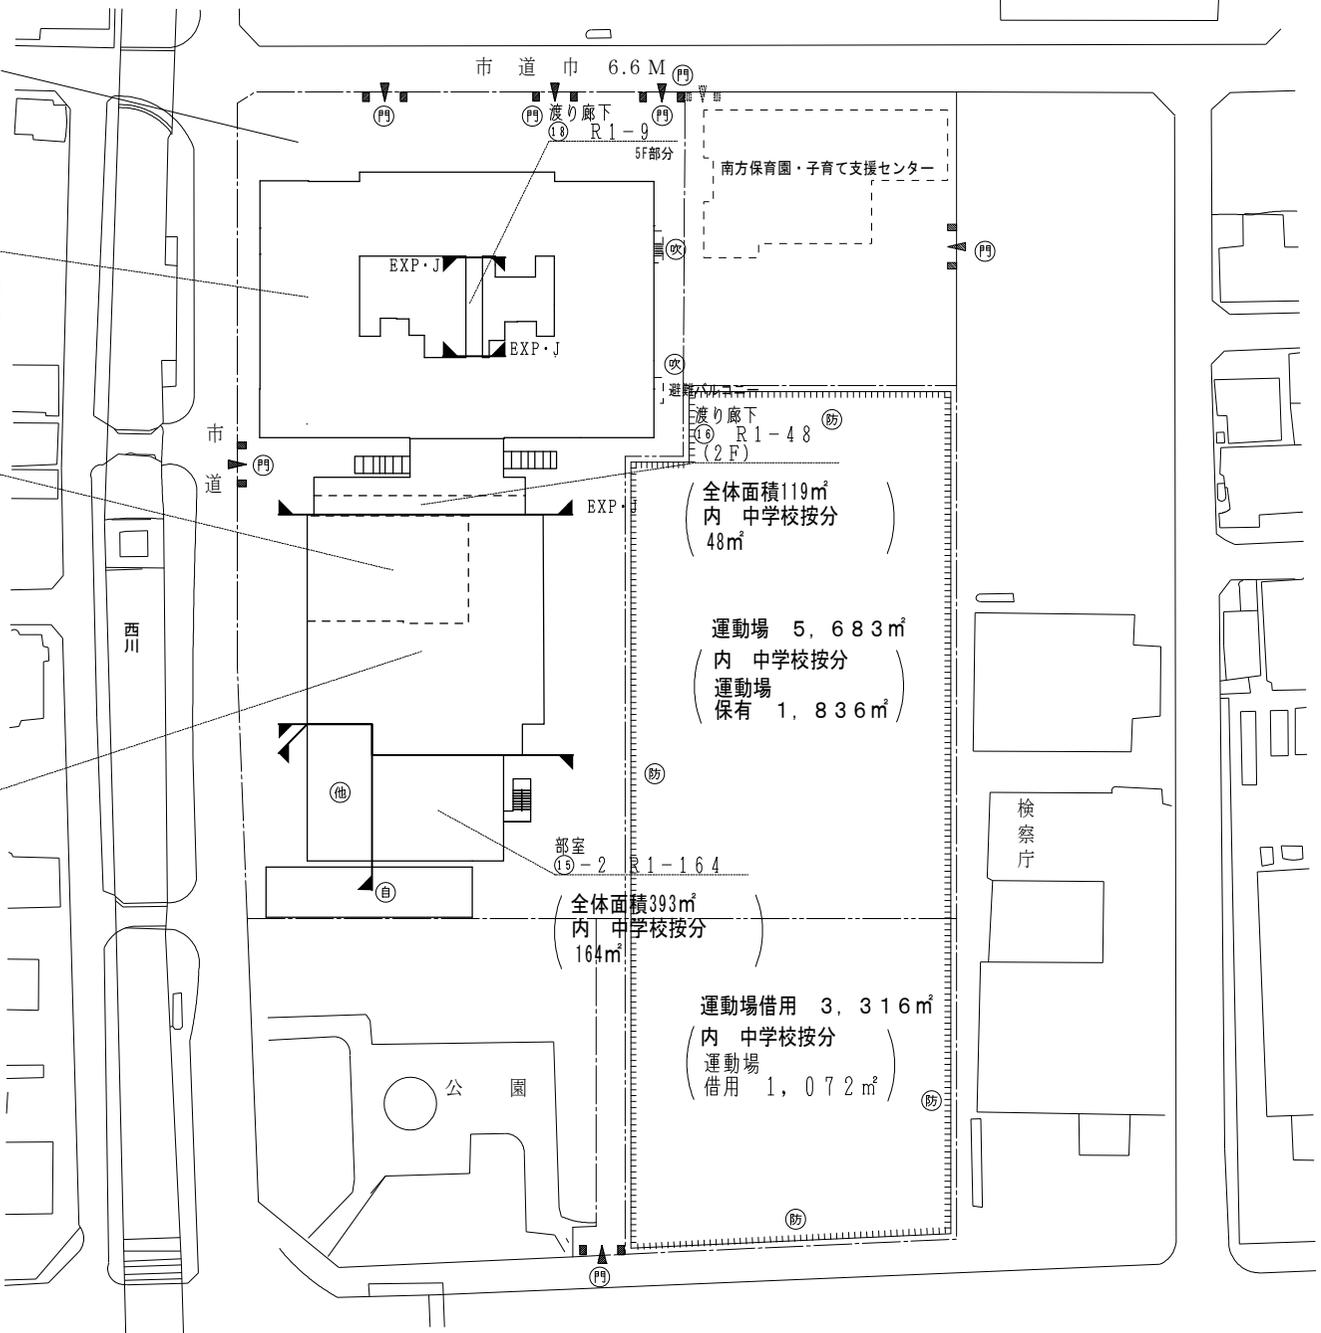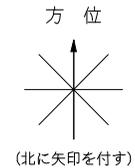

(平成27年度)

|     |    |            |     |          |      |        |       |      |      |        |
|-----|----|------------|-----|----------|------|--------|-------|------|------|--------|
| 平面図 | 縮尺 | 1/600 (A4) | 学校名 | 岡山後楽館中学校 | 調査番号 | (都道府県) | (市町村) | (学校) | 整理番号 | 1300-9 |
|     |    | 3          |     |          |      | 3      | 2     | 0    |      |        |

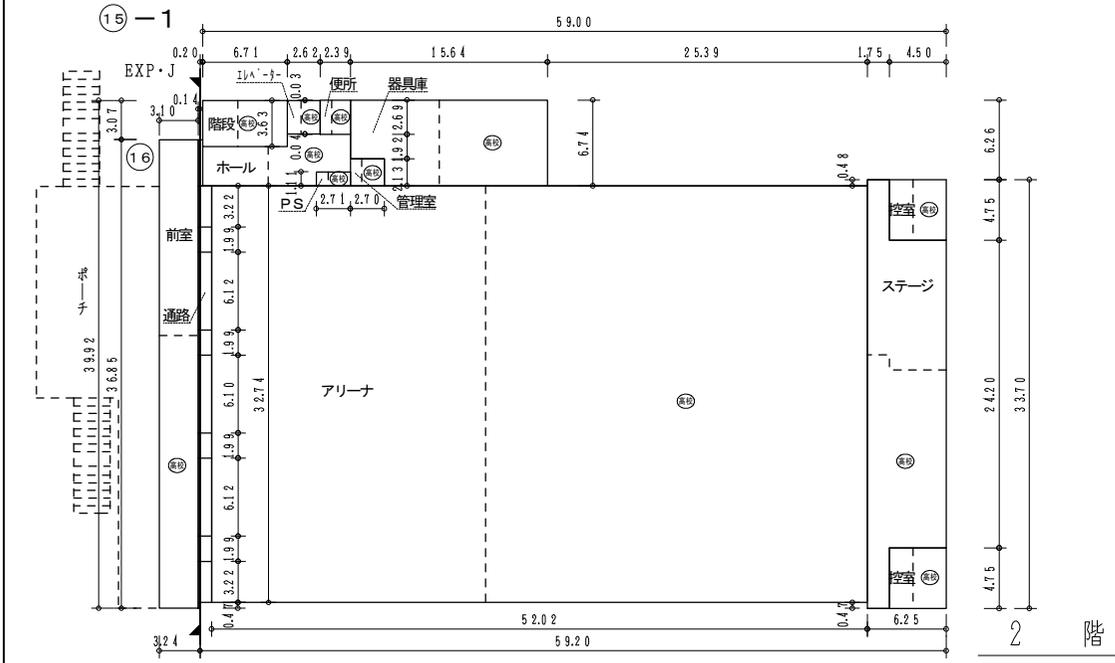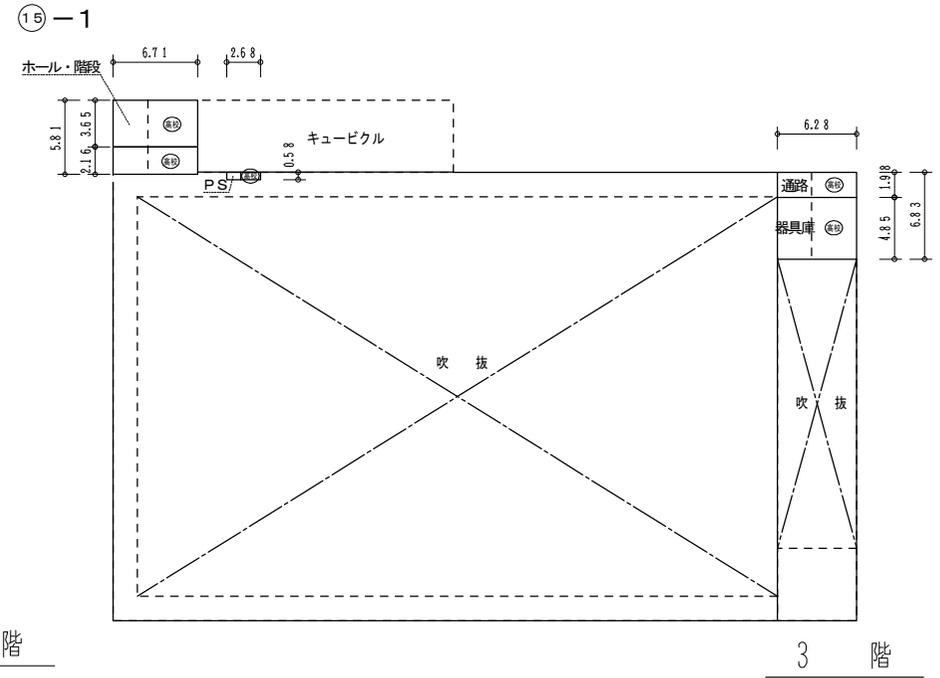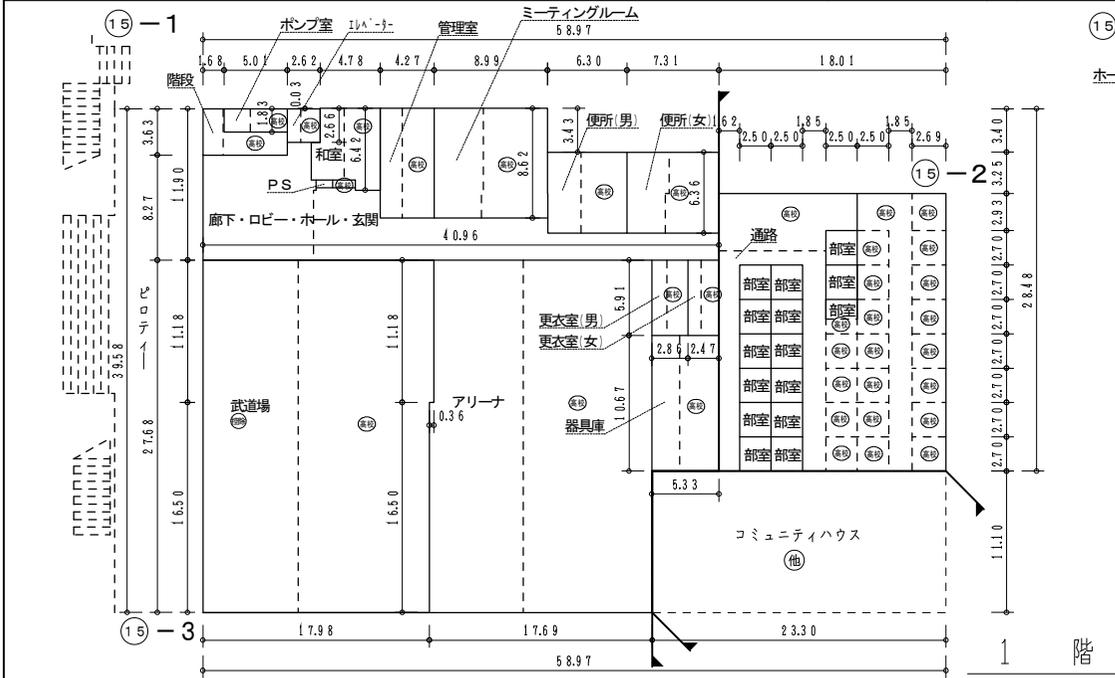


保有控除  
武道場 209.26㎡

(平成27年度)

|     |    |             |     |          |      |        |       |      |      |         |
|-----|----|-------------|-----|----------|------|--------|-------|------|------|---------|
| 平面図 | 縮尺 | 1/400 (A4)  | 学校名 | 岡山後楽館中学校 | 調査番号 | (都道府県) | (市町村) | (学校) | 整理番号 | 1300-10 |
|     |    | 0 5 10 15 m |     |          | 33   | 201    | 3533  |      |      |         |

■ 空気環境測定箇所

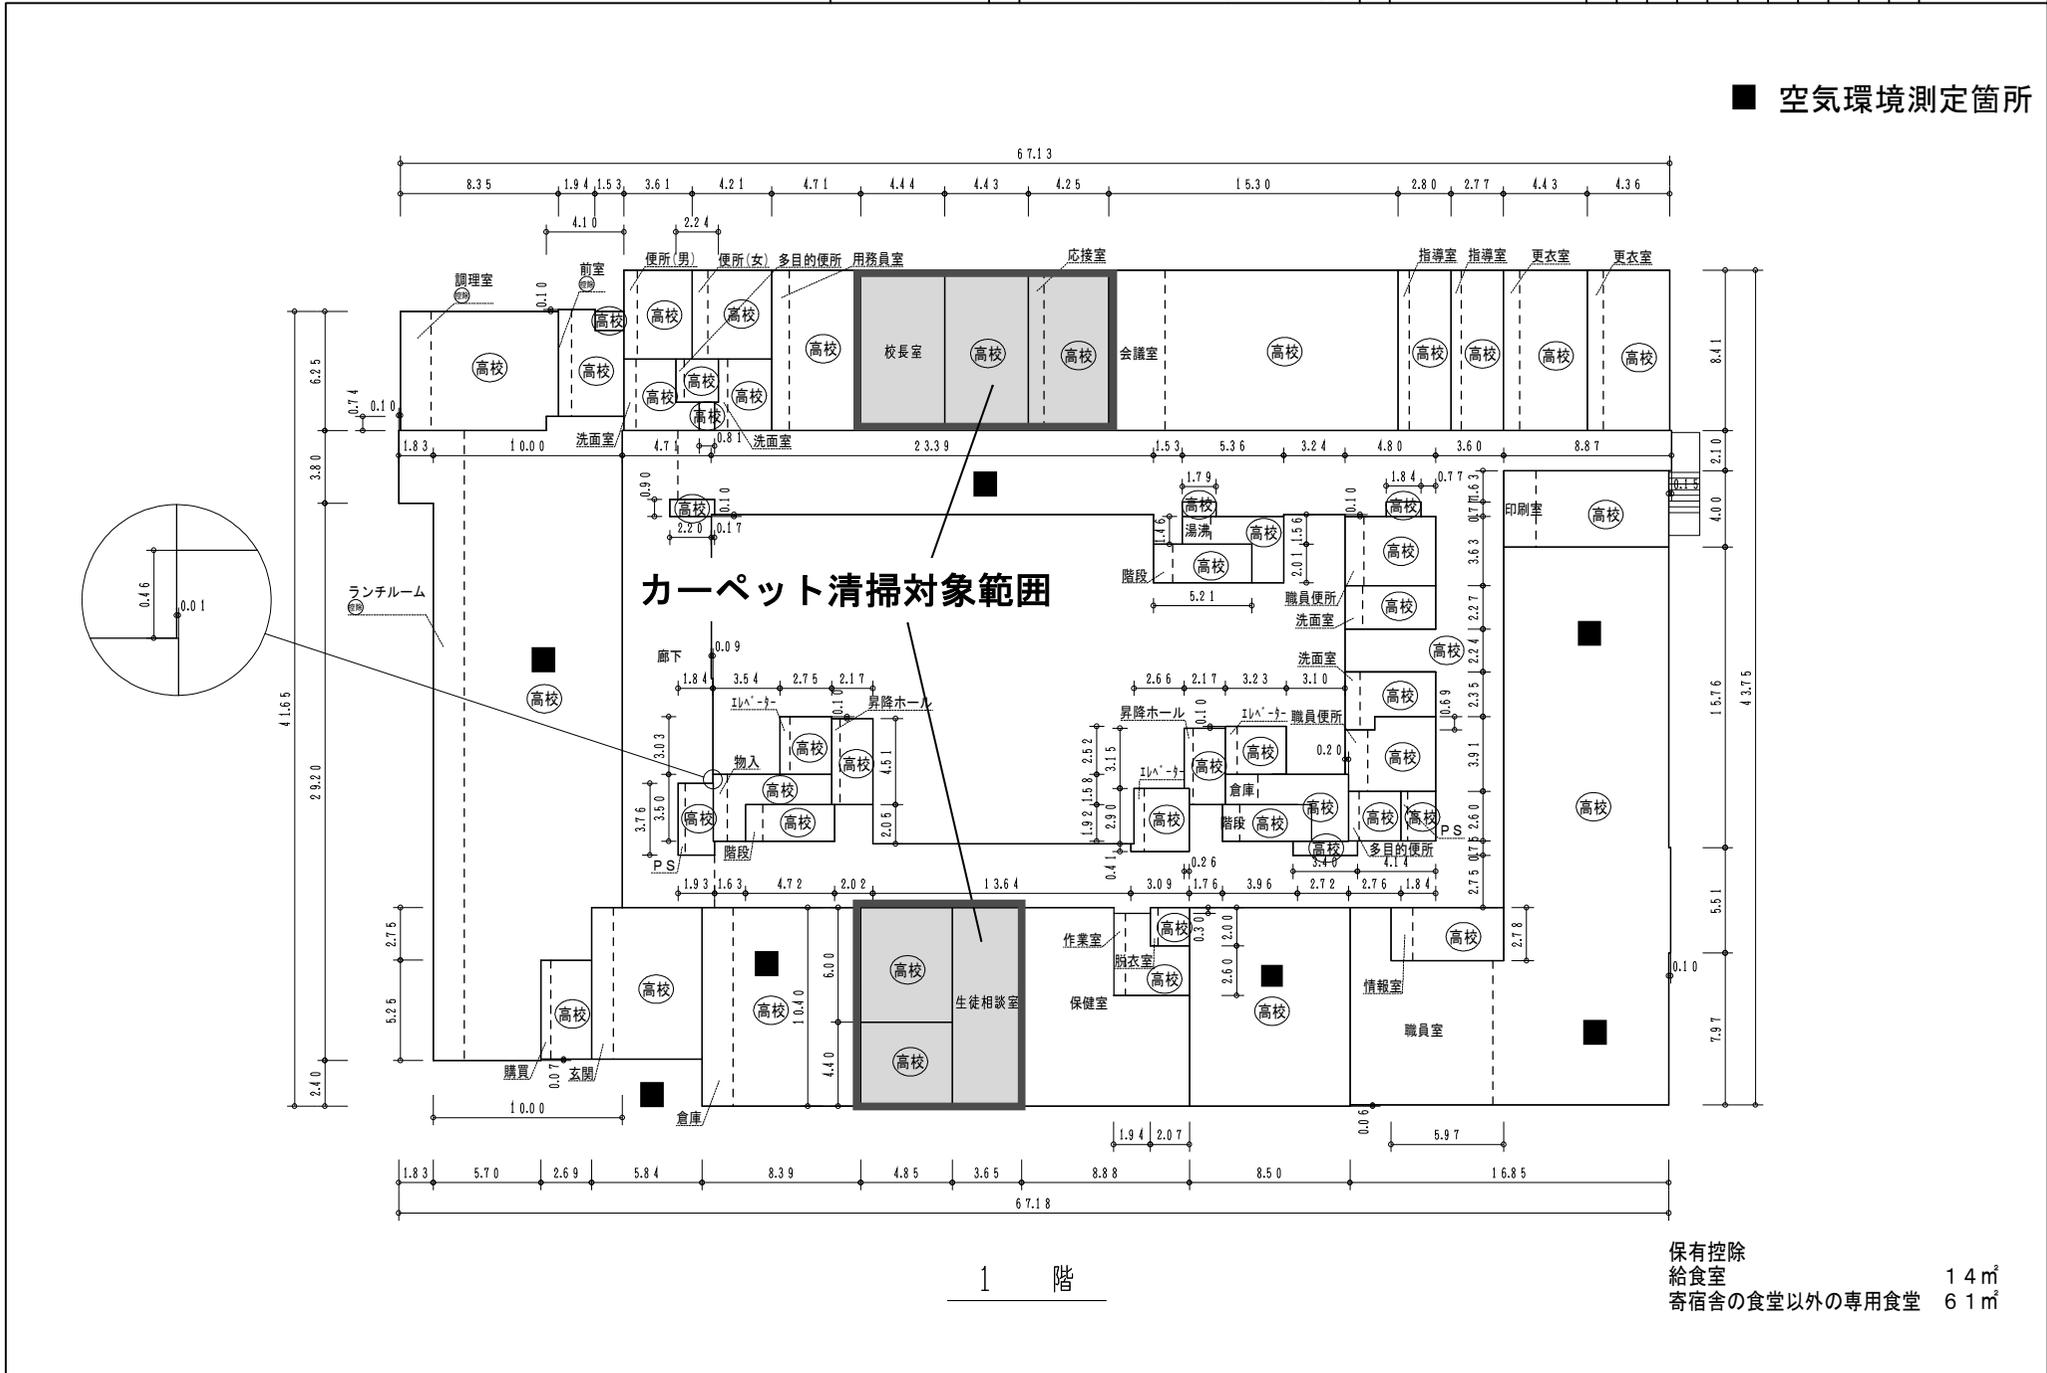


保有控除  
給食室 14㎡  
寄宿舎の食堂以外の専用食堂 61㎡

(平成27年度)

|    |    |            |     |          |      |        |       |      |         |
|----|----|------------|-----|----------|------|--------|-------|------|---------|
| 平面 | 縮尺 | 1/400 (A4) | 学校名 | 岡山後楽館中学校 | 調査番号 | (都道府県) | (市町村) | (学校) | 整理番号    |
|    |    | 0 5 10 15m |     |          | 33   | 201    | 3533  |      | 1300-11 |

■ 空気環境測定箇所

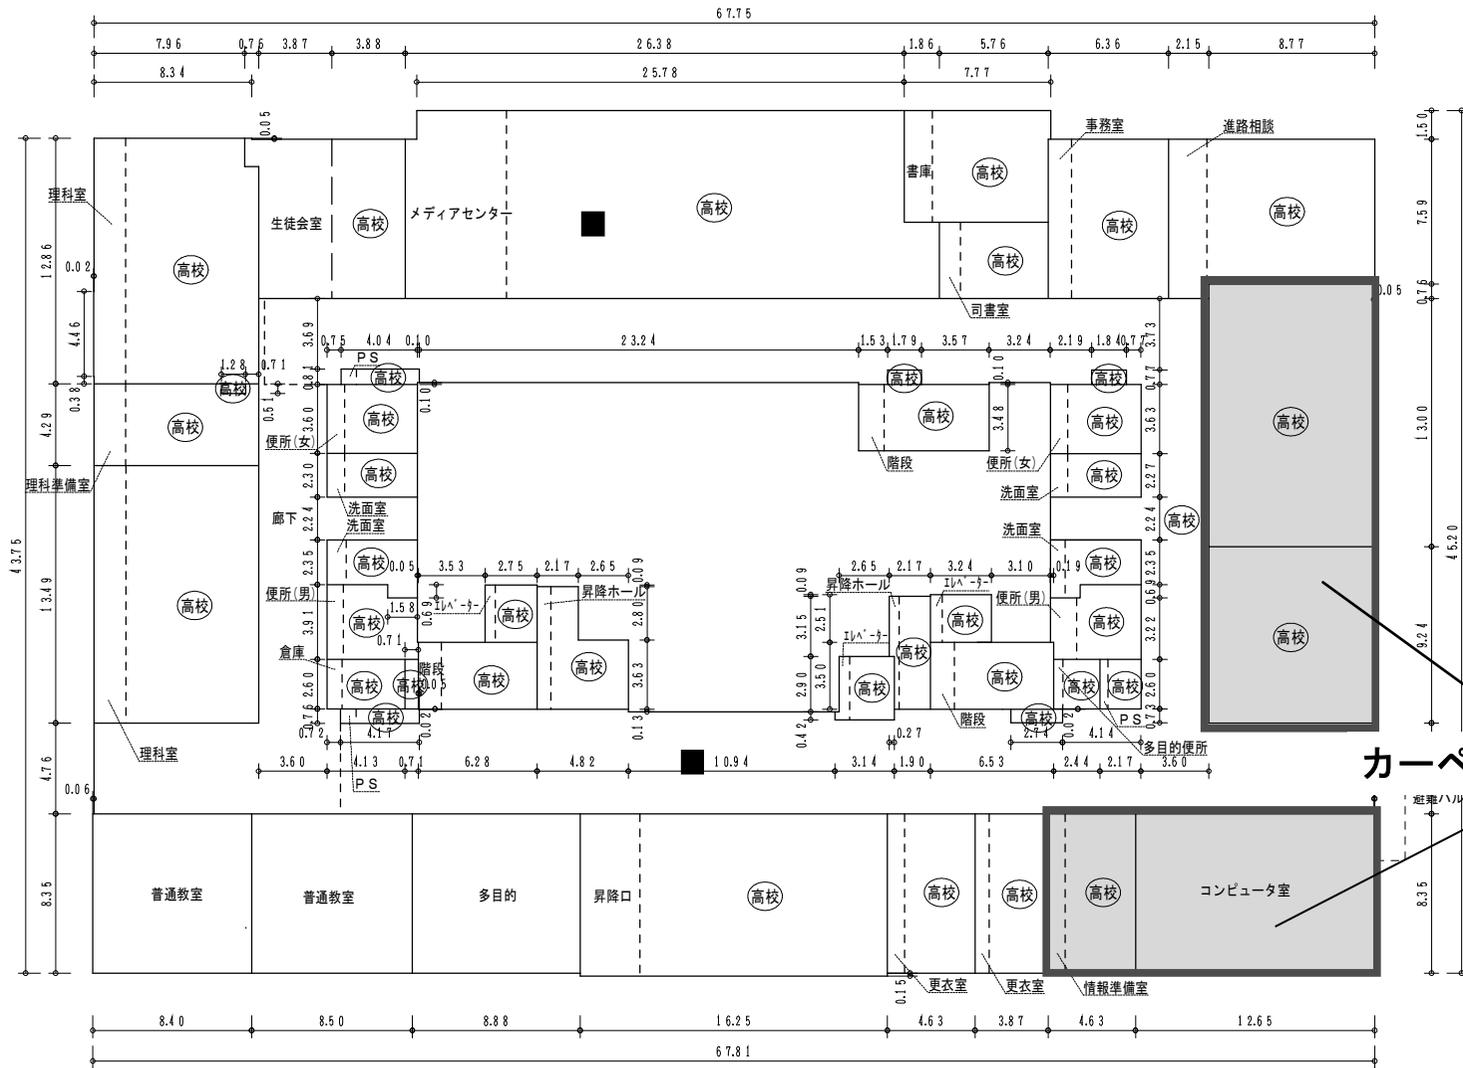


カーペット清掃対象範囲

2 階

(平成27年度)

■ 空気環境測定箇所

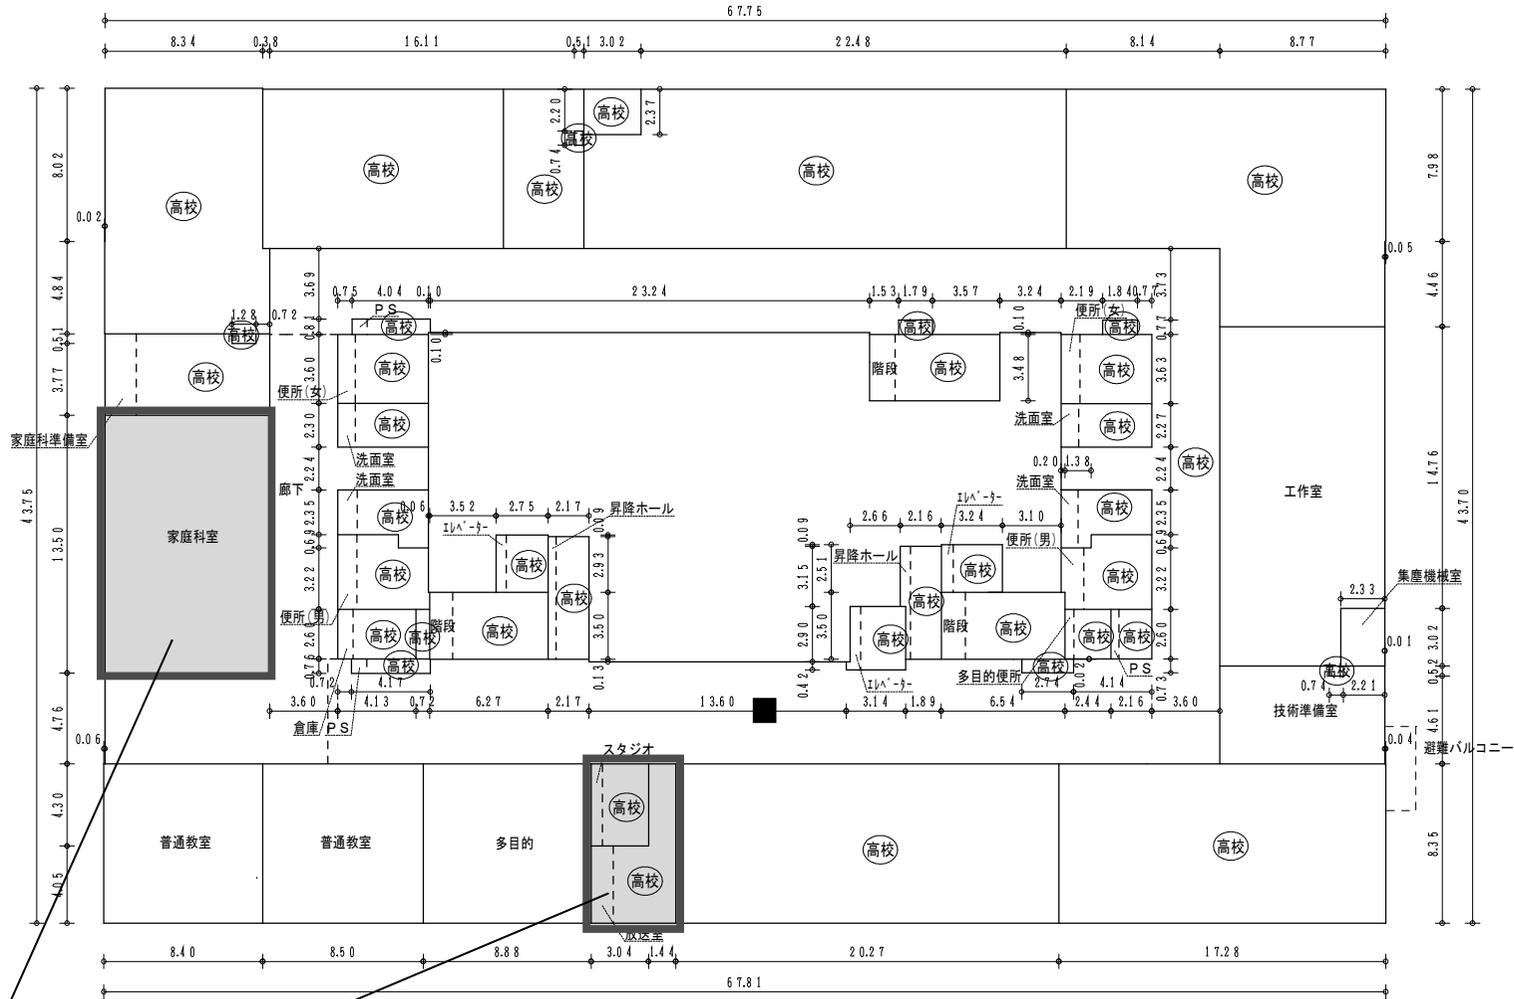

カーペット清掃対象範囲

3 階




(平成27年度)

|     |    |            |     |     |          |      |        |         |      |      |
|-----|----|------------|-----|-----|----------|------|--------|---------|------|------|
| 平面図 | 縮尺 | 1/400 (A4) |     | 学校名 | 岡山後楽館中学校 | 調査番号 | (都道府県) | (市町村)   | (学校) | 整理番号 |
|     |    | 33         | 201 |     |          |      | 3533   | 1300-14 |      |      |

### カーペット清掃対象範囲


■ 空気環境測定箇所

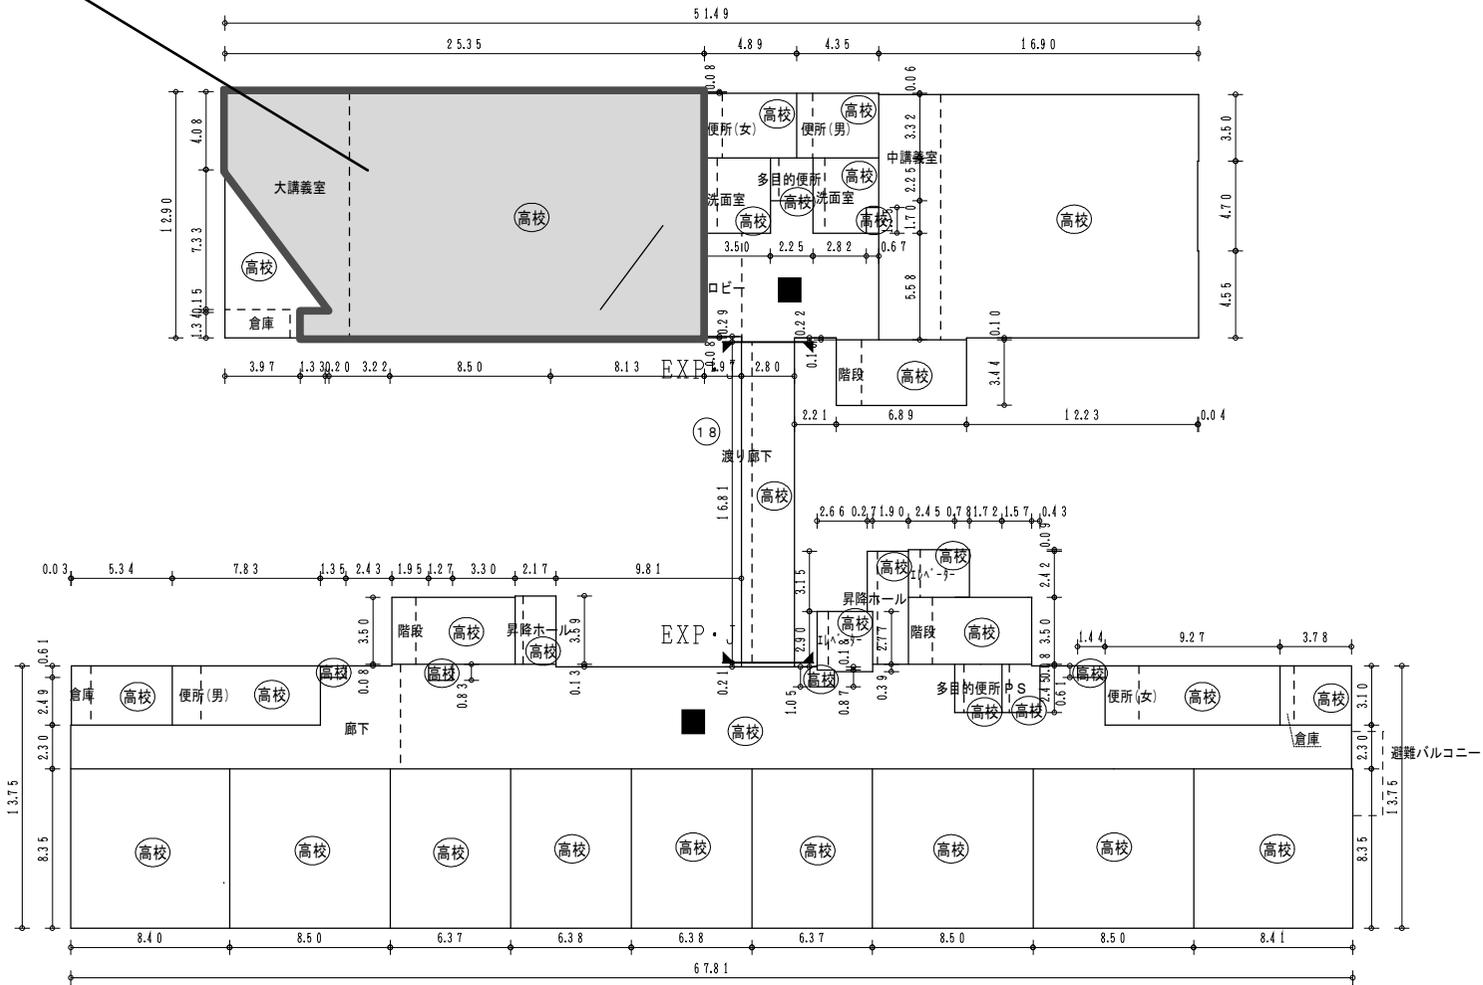


5 階

(平成27年度)

|     |    |            |     |          |      |        |       |         |      |
|-----|----|------------|-----|----------|------|--------|-------|---------|------|
| 平面図 | 縮尺 | 1/400 (A4) | 学校名 | 岡山後楽館中学校 | 調査番号 | (都道府県) | (市町村) | (学校)    | 整理番号 |
|     |    |            |     |          | 33   | 201    | 3533  | 1300-15 |      |

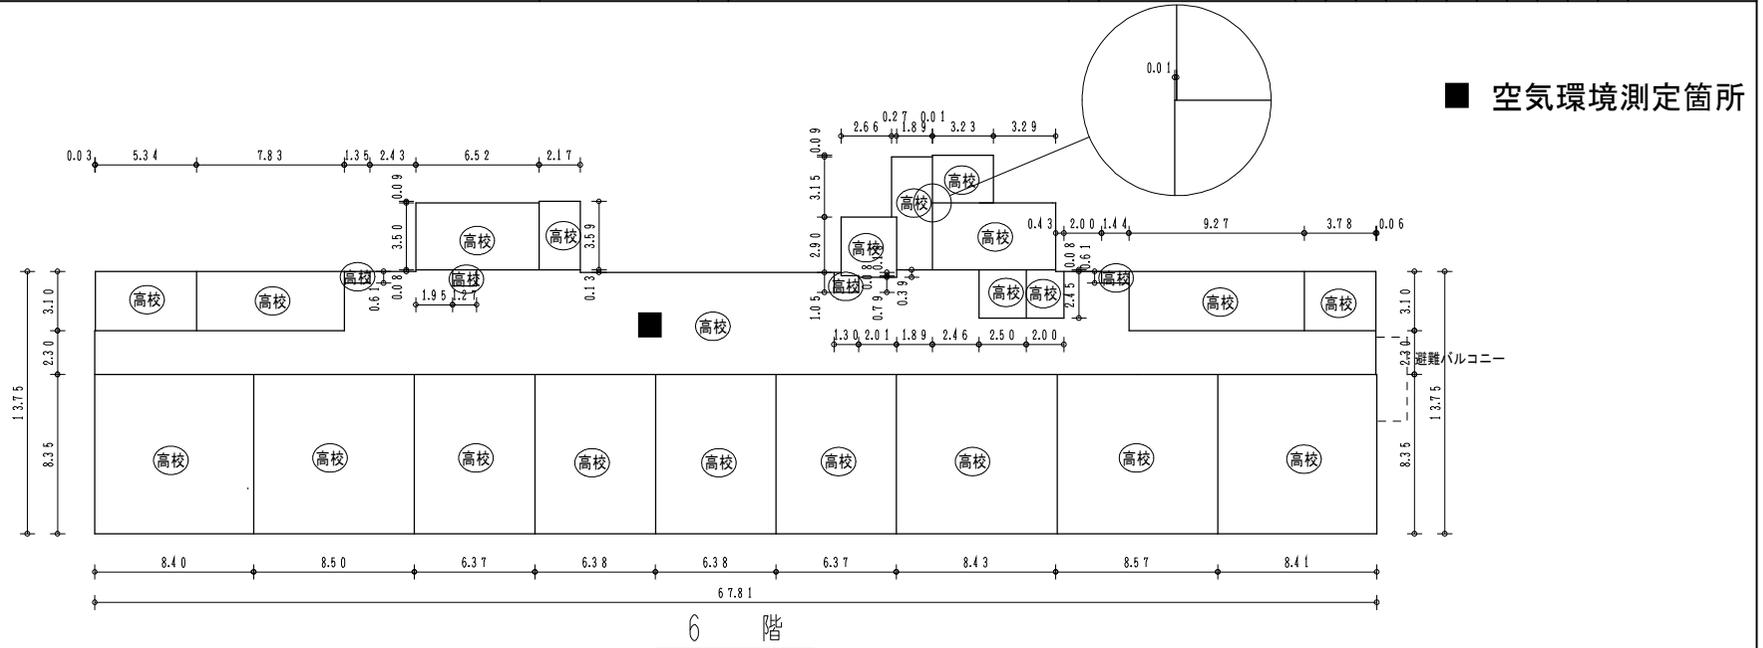

6 階

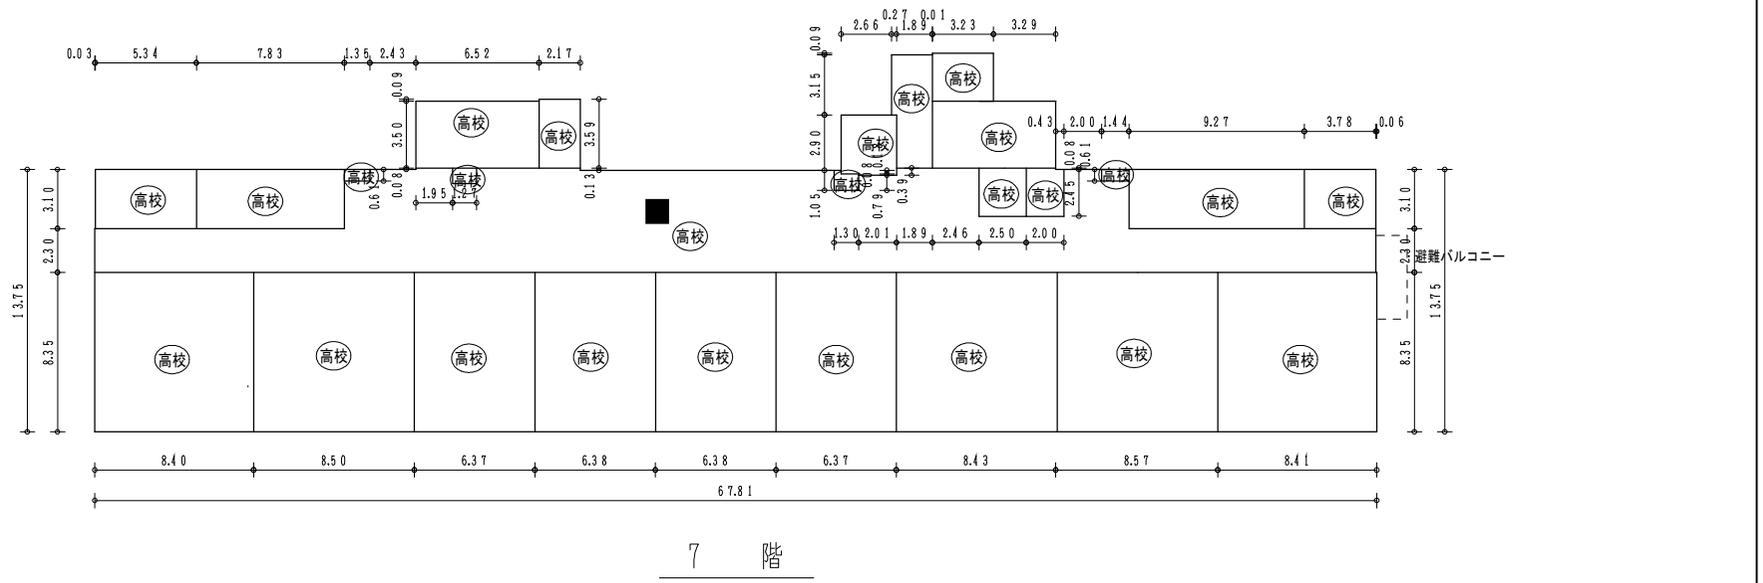

7 階