


(平成27年度)

カーペット清掃対象範囲


■ 空気環境測定箇所

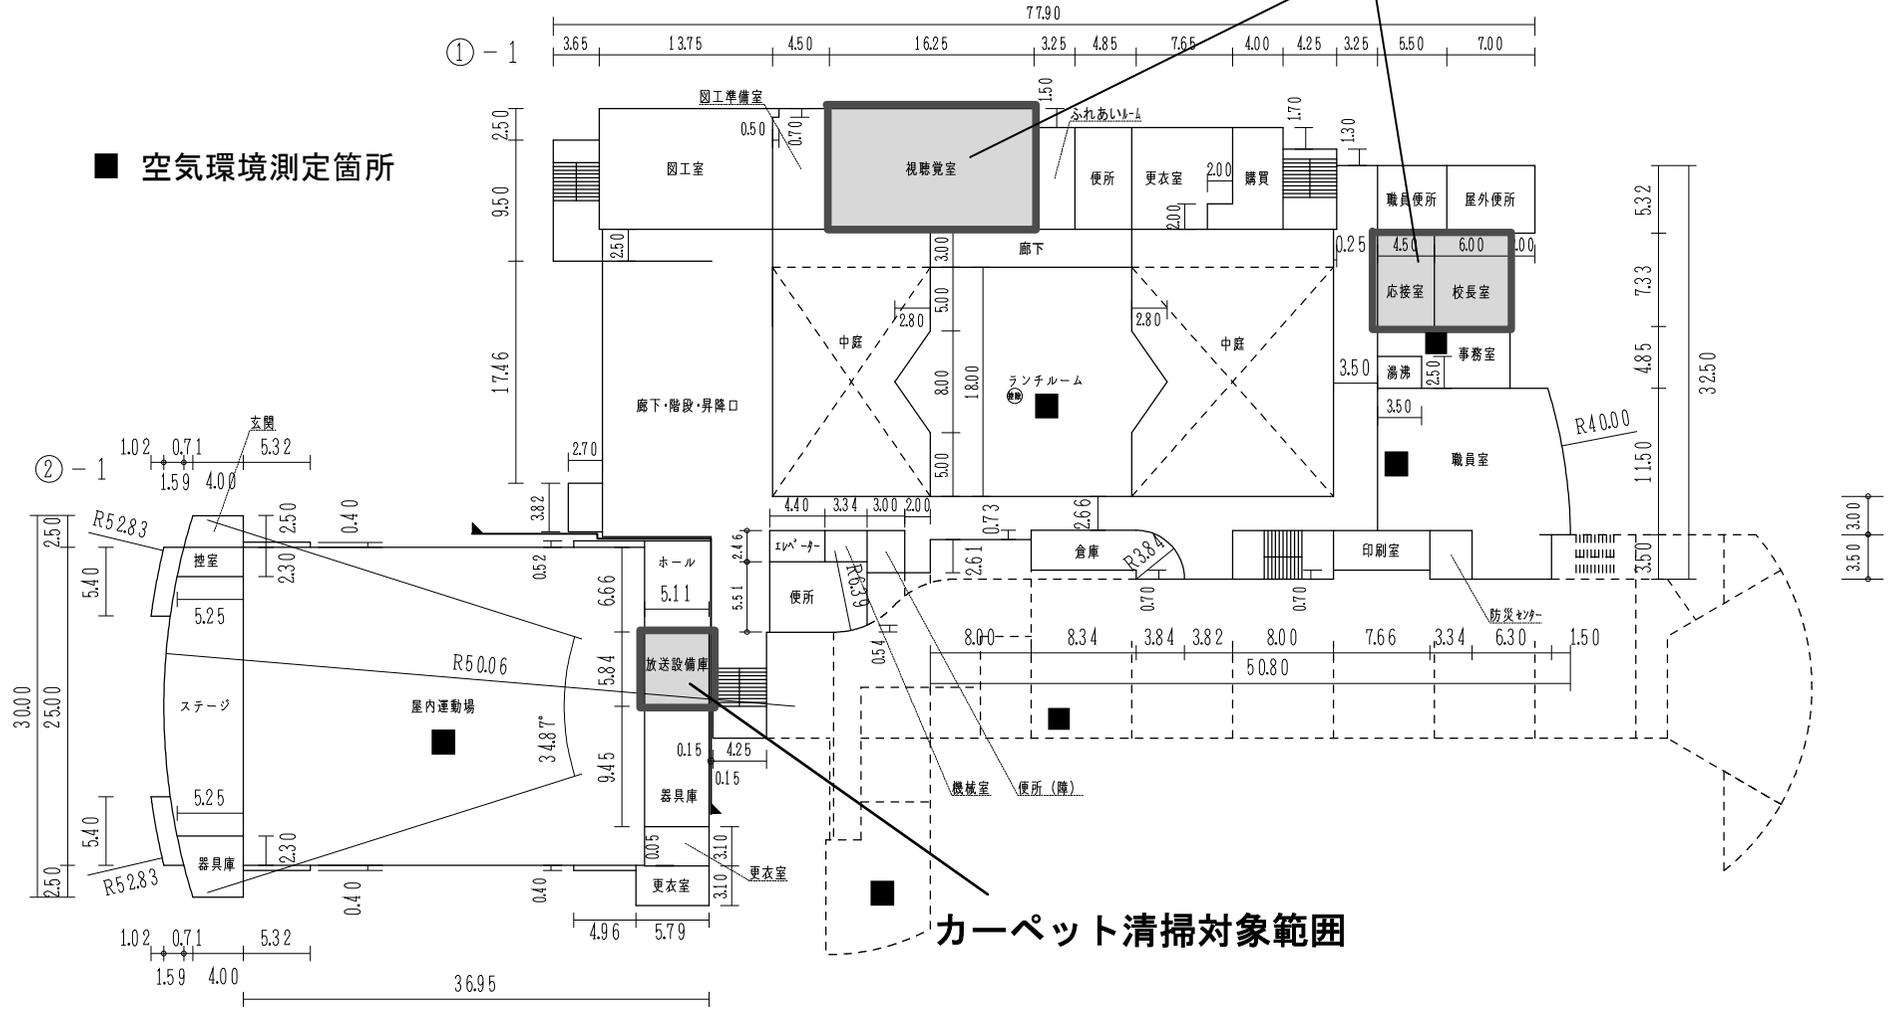

保有控除
寄宿舎の食堂以外の専用食堂 310.40㎡

カーペット清掃対象範囲

■ 空気環境測定箇所

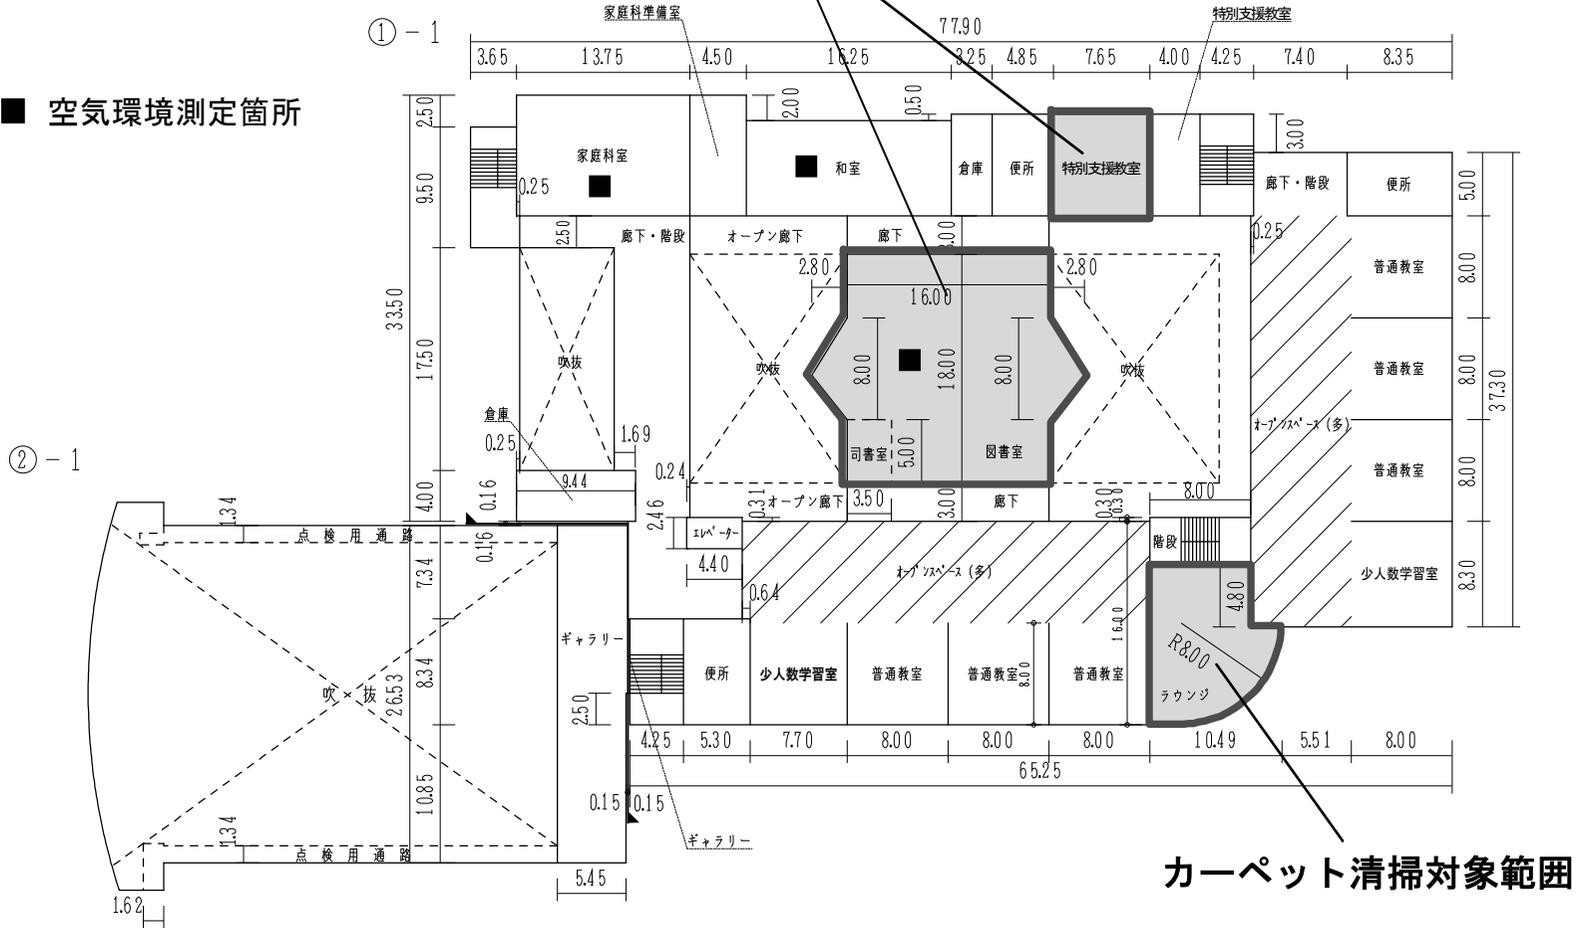

カーペット清掃対象範囲


(平成27年度)

平面図	縮尺	1/600 (A4)	学校名	操明小学校	調査番号	(都道府県)	(市町村)	(学校)	整理番号
	0 5 10 15 20m				3:3	2:0:1	0:1:0:8		1295-4

カーペット清掃対象範囲

■ 空気環境測定箇所

② - 1

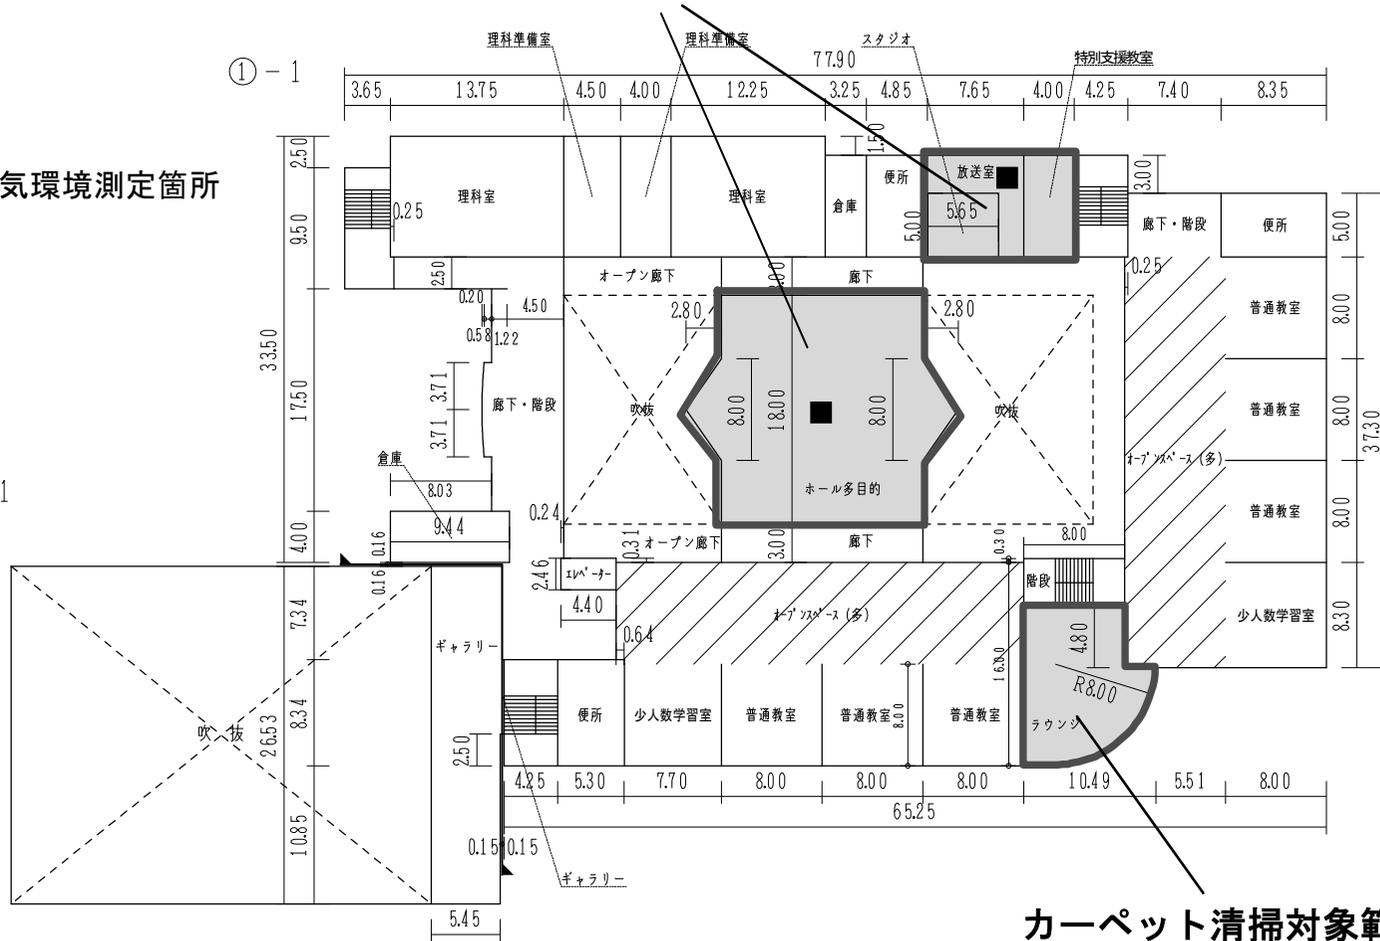


カーペット清掃対象範囲

3 階

カーペット清掃対象範囲

■ 空気環境測定箇所

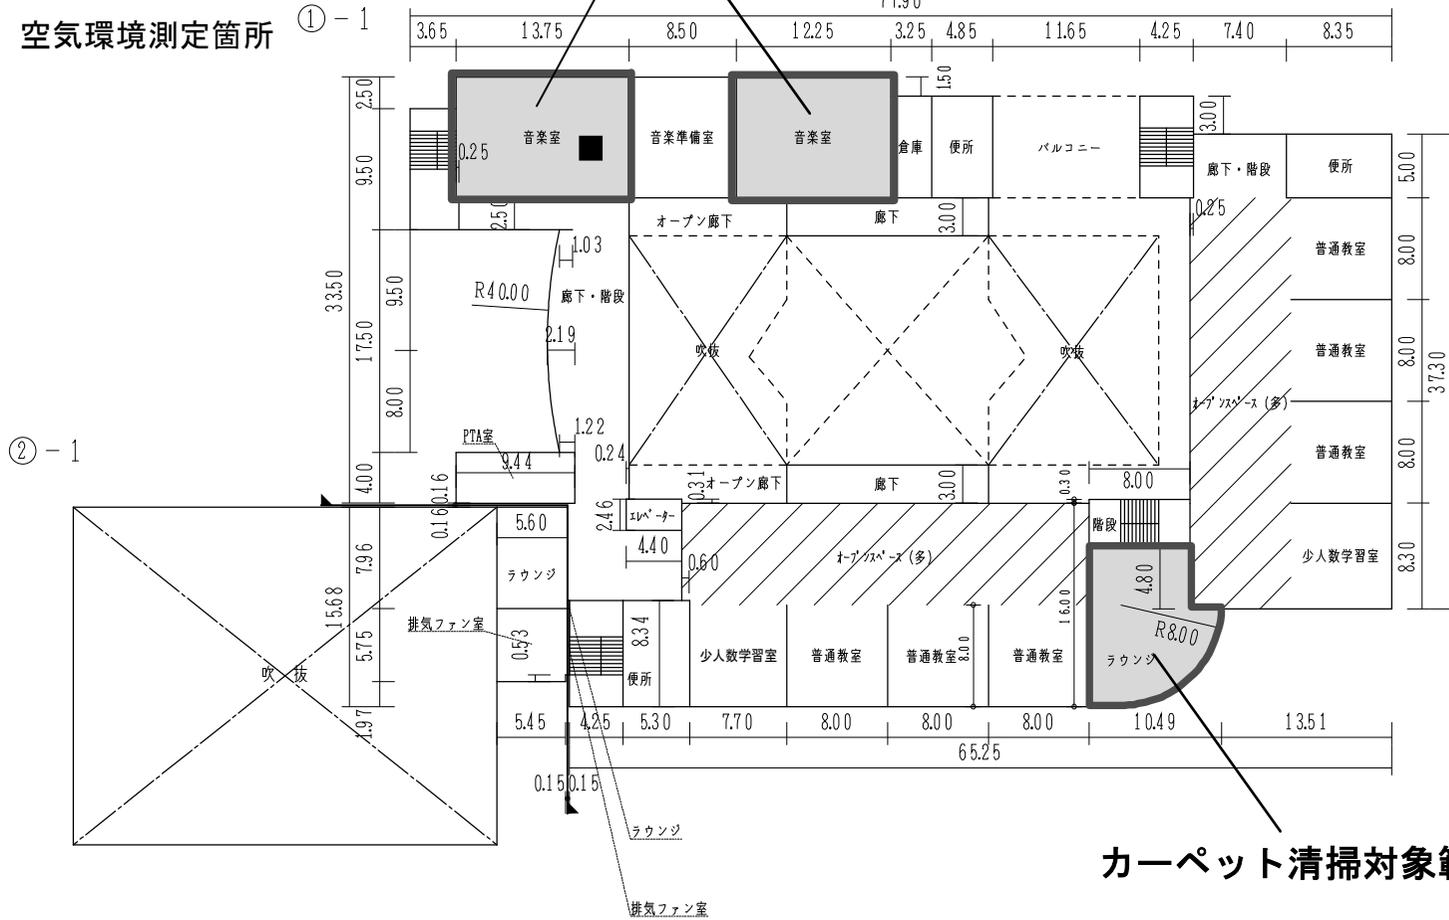


カーペット清掃対象範囲

4 階

(平成27年度)

平面図	縮尺	1/600 (A4)	学校名	操明小学校			調査番号	(都道府県)	(市町村)	(学校)	整理番号
				3:3	2:0:1	0:1:0:8		1295-6			

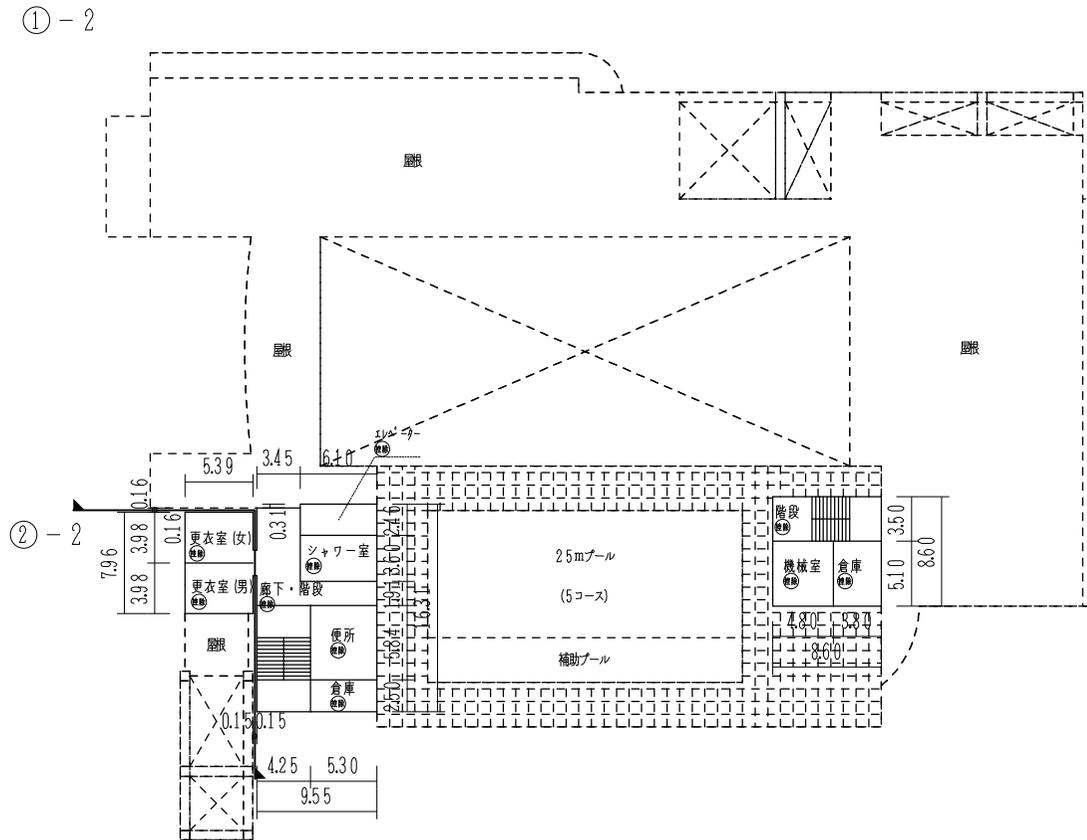


5 階

保有控除
プール専用付属室 275.14㎡

(平成27年度)

平面図	縮尺	1/600 (A4)	学校名	操明小学校	調査番号	(都道府県)	(市町村)	(学校)	整理番号
					3:3	2:0:1	0:1:0:8	1295-7	

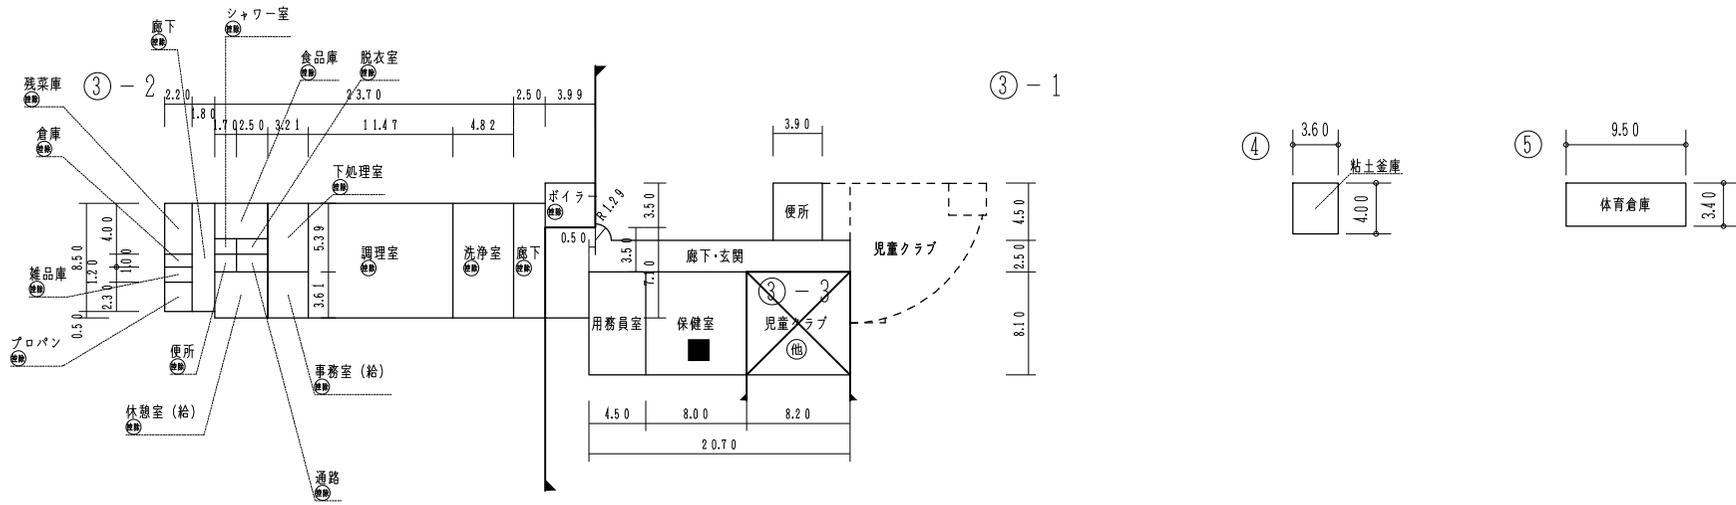

保有控除
給食室 283.80㎡