


位置図

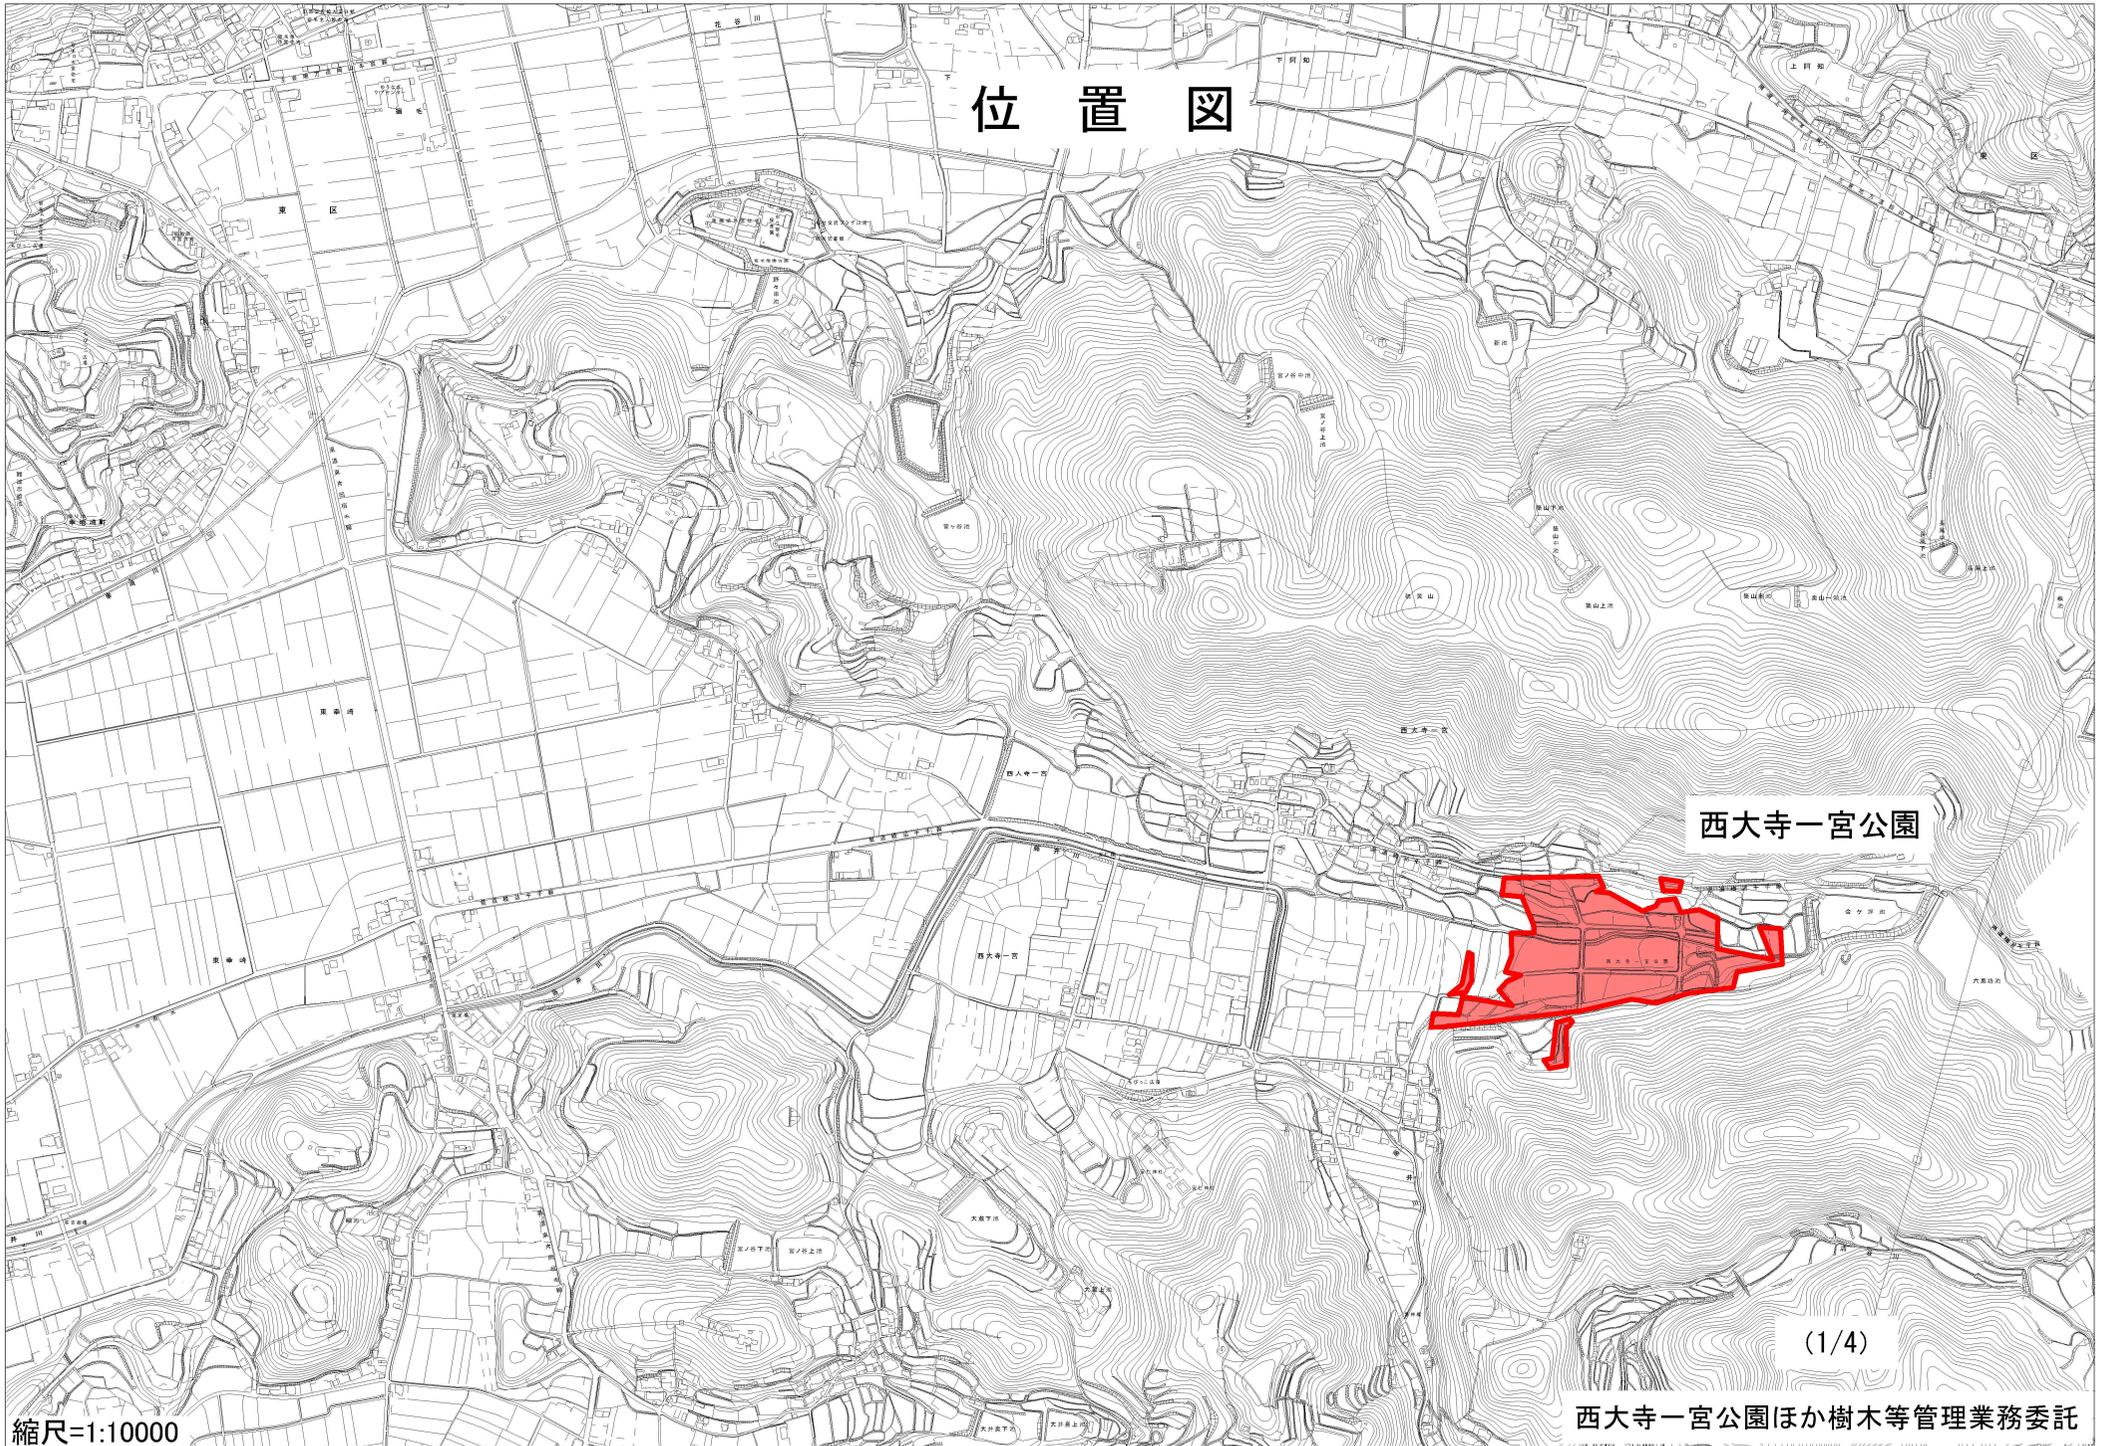



西大寺一宮公園

(1/4)

縮尺=1:10000

西大寺一宮公園ほか樹木等管理業務委託

西大寺一宮公園 (防除平面図)

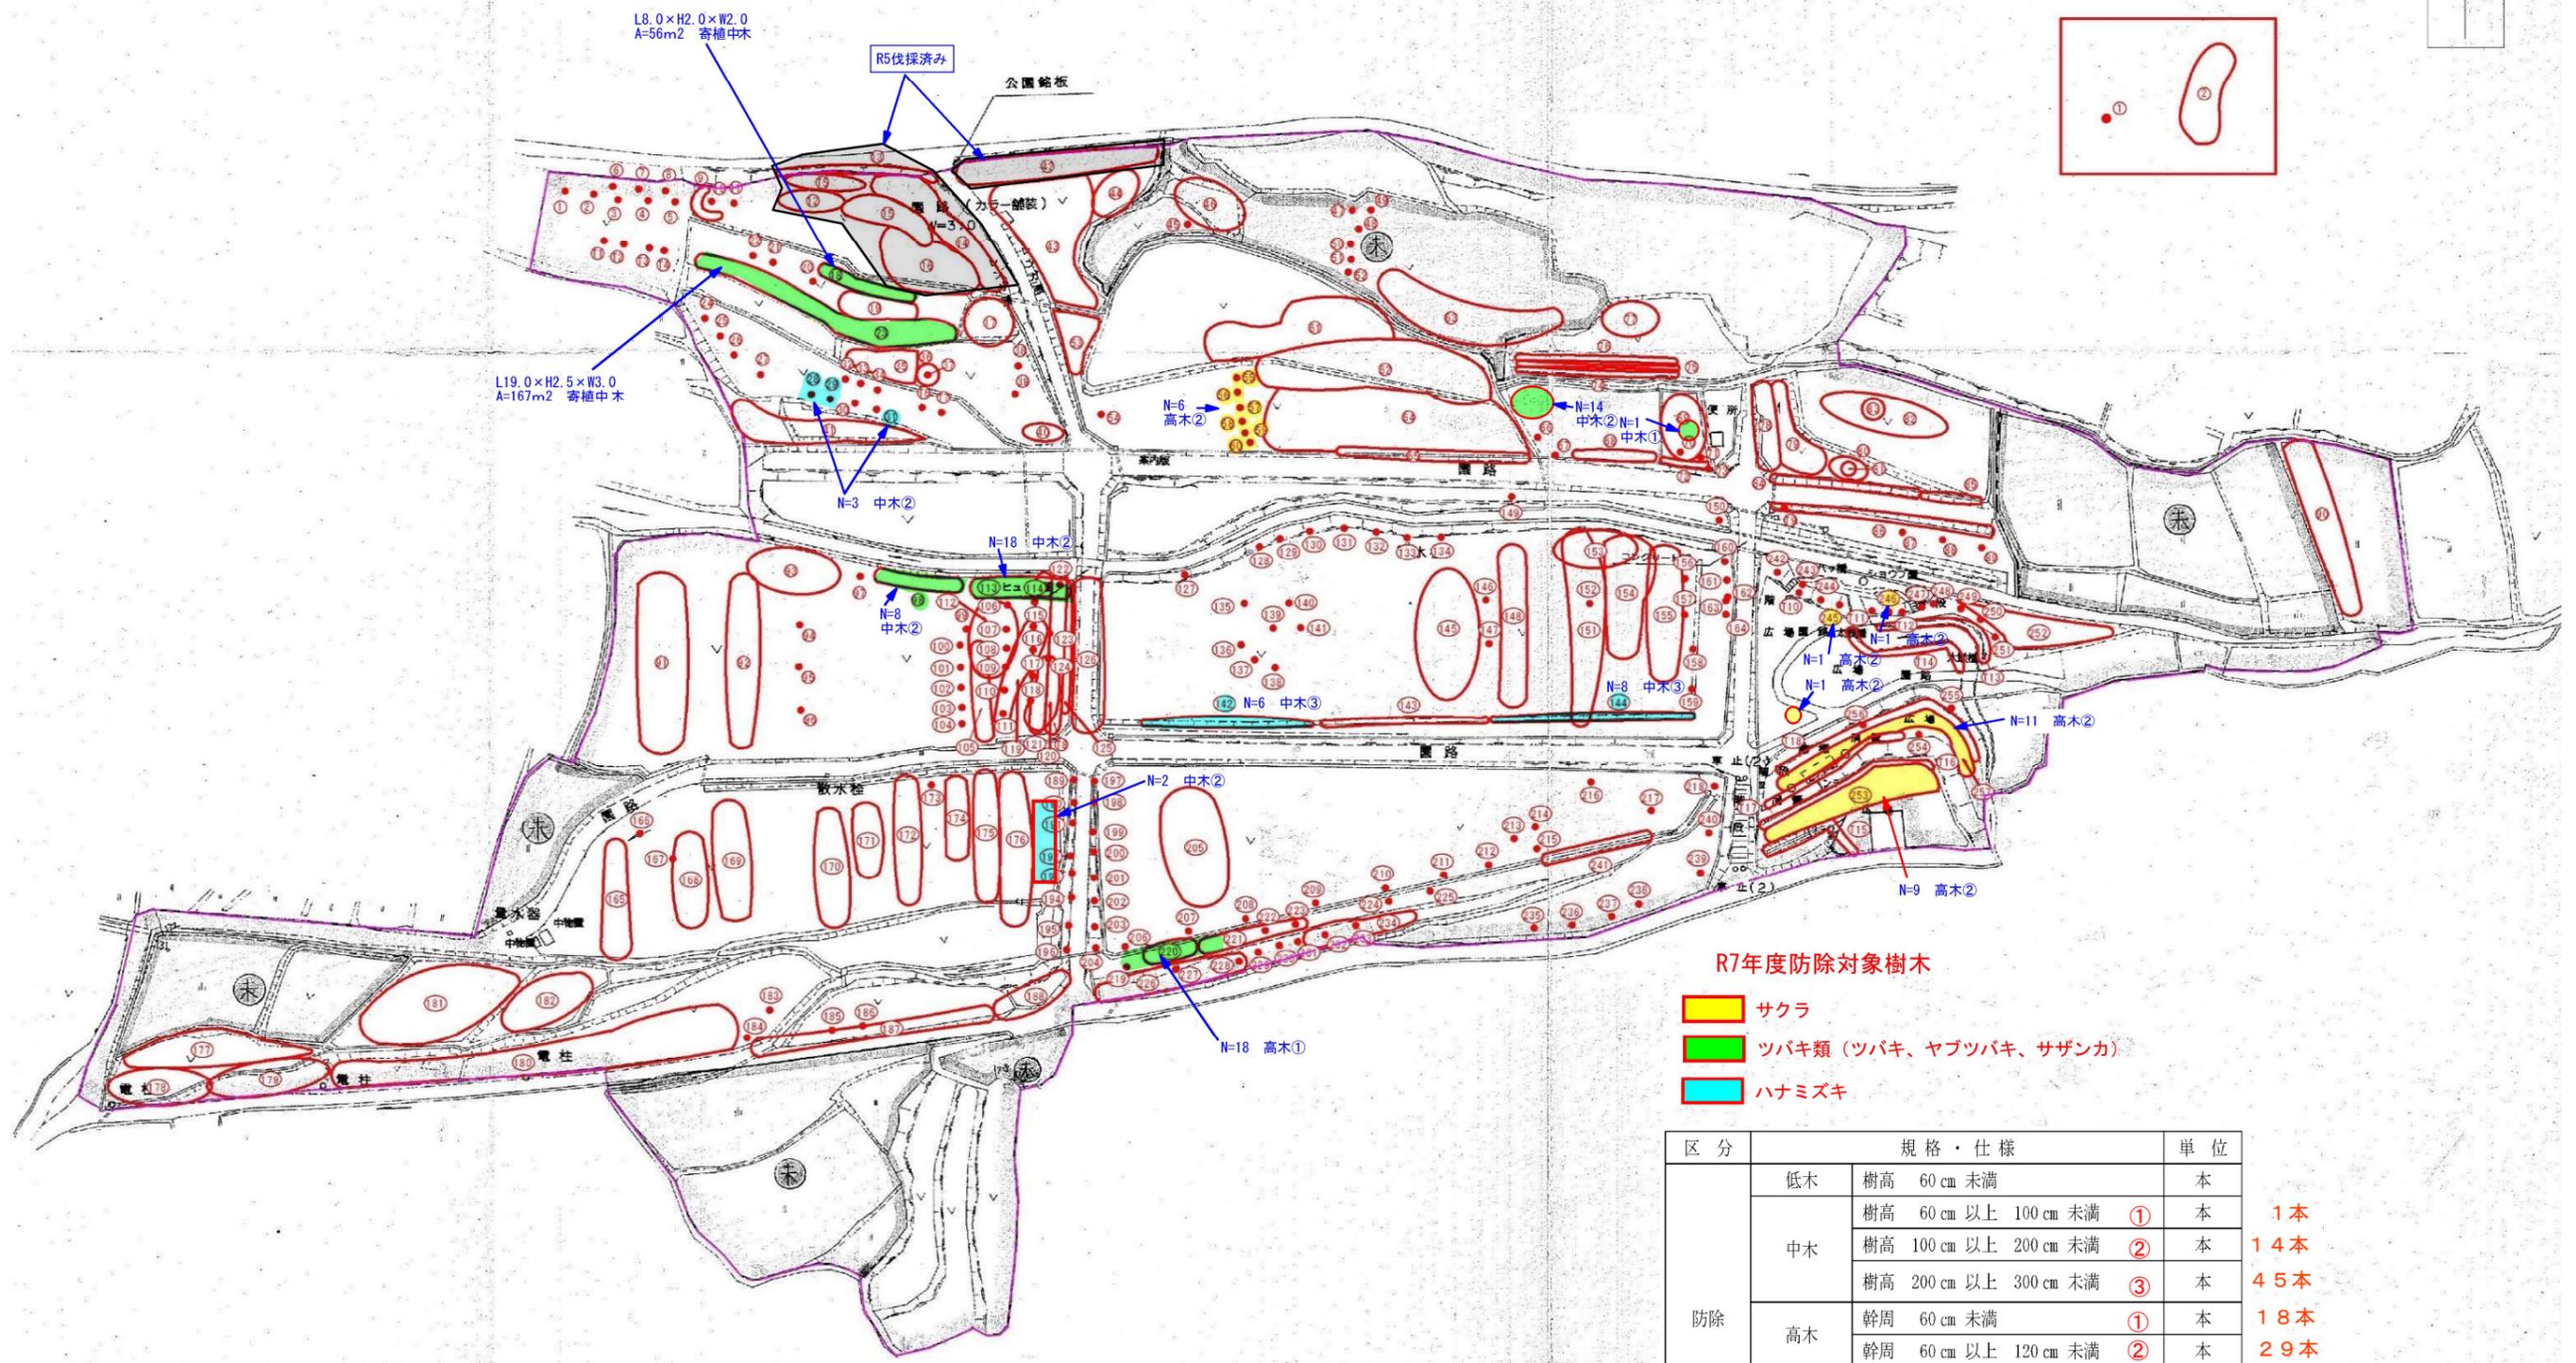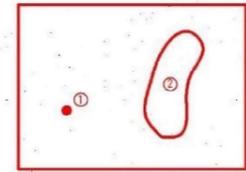


R7年度防除対象樹木

- サクラ
- ツバキ類 (ツバキ、ヤブツバキ、サザンカ)
- ハナミズキ

区分	規格・仕様		単位		
防除	低木	樹高 60 cm 未満	本		
		樹高 60 cm 以上 100 cm 未満	①	1本	
		樹高 100 cm 以上 200 cm 未満	②	14本	
	中木	樹高 200 cm 以上 300 cm 未満	③	45本	
		高木	幹周 60 cm 未満	①	18本
			幹周 60 cm 以上 120 cm 未満	②	29本
寄植	低木	m2			
	中木	m2	2 2 3 m2		
	芝	m2			

位置図

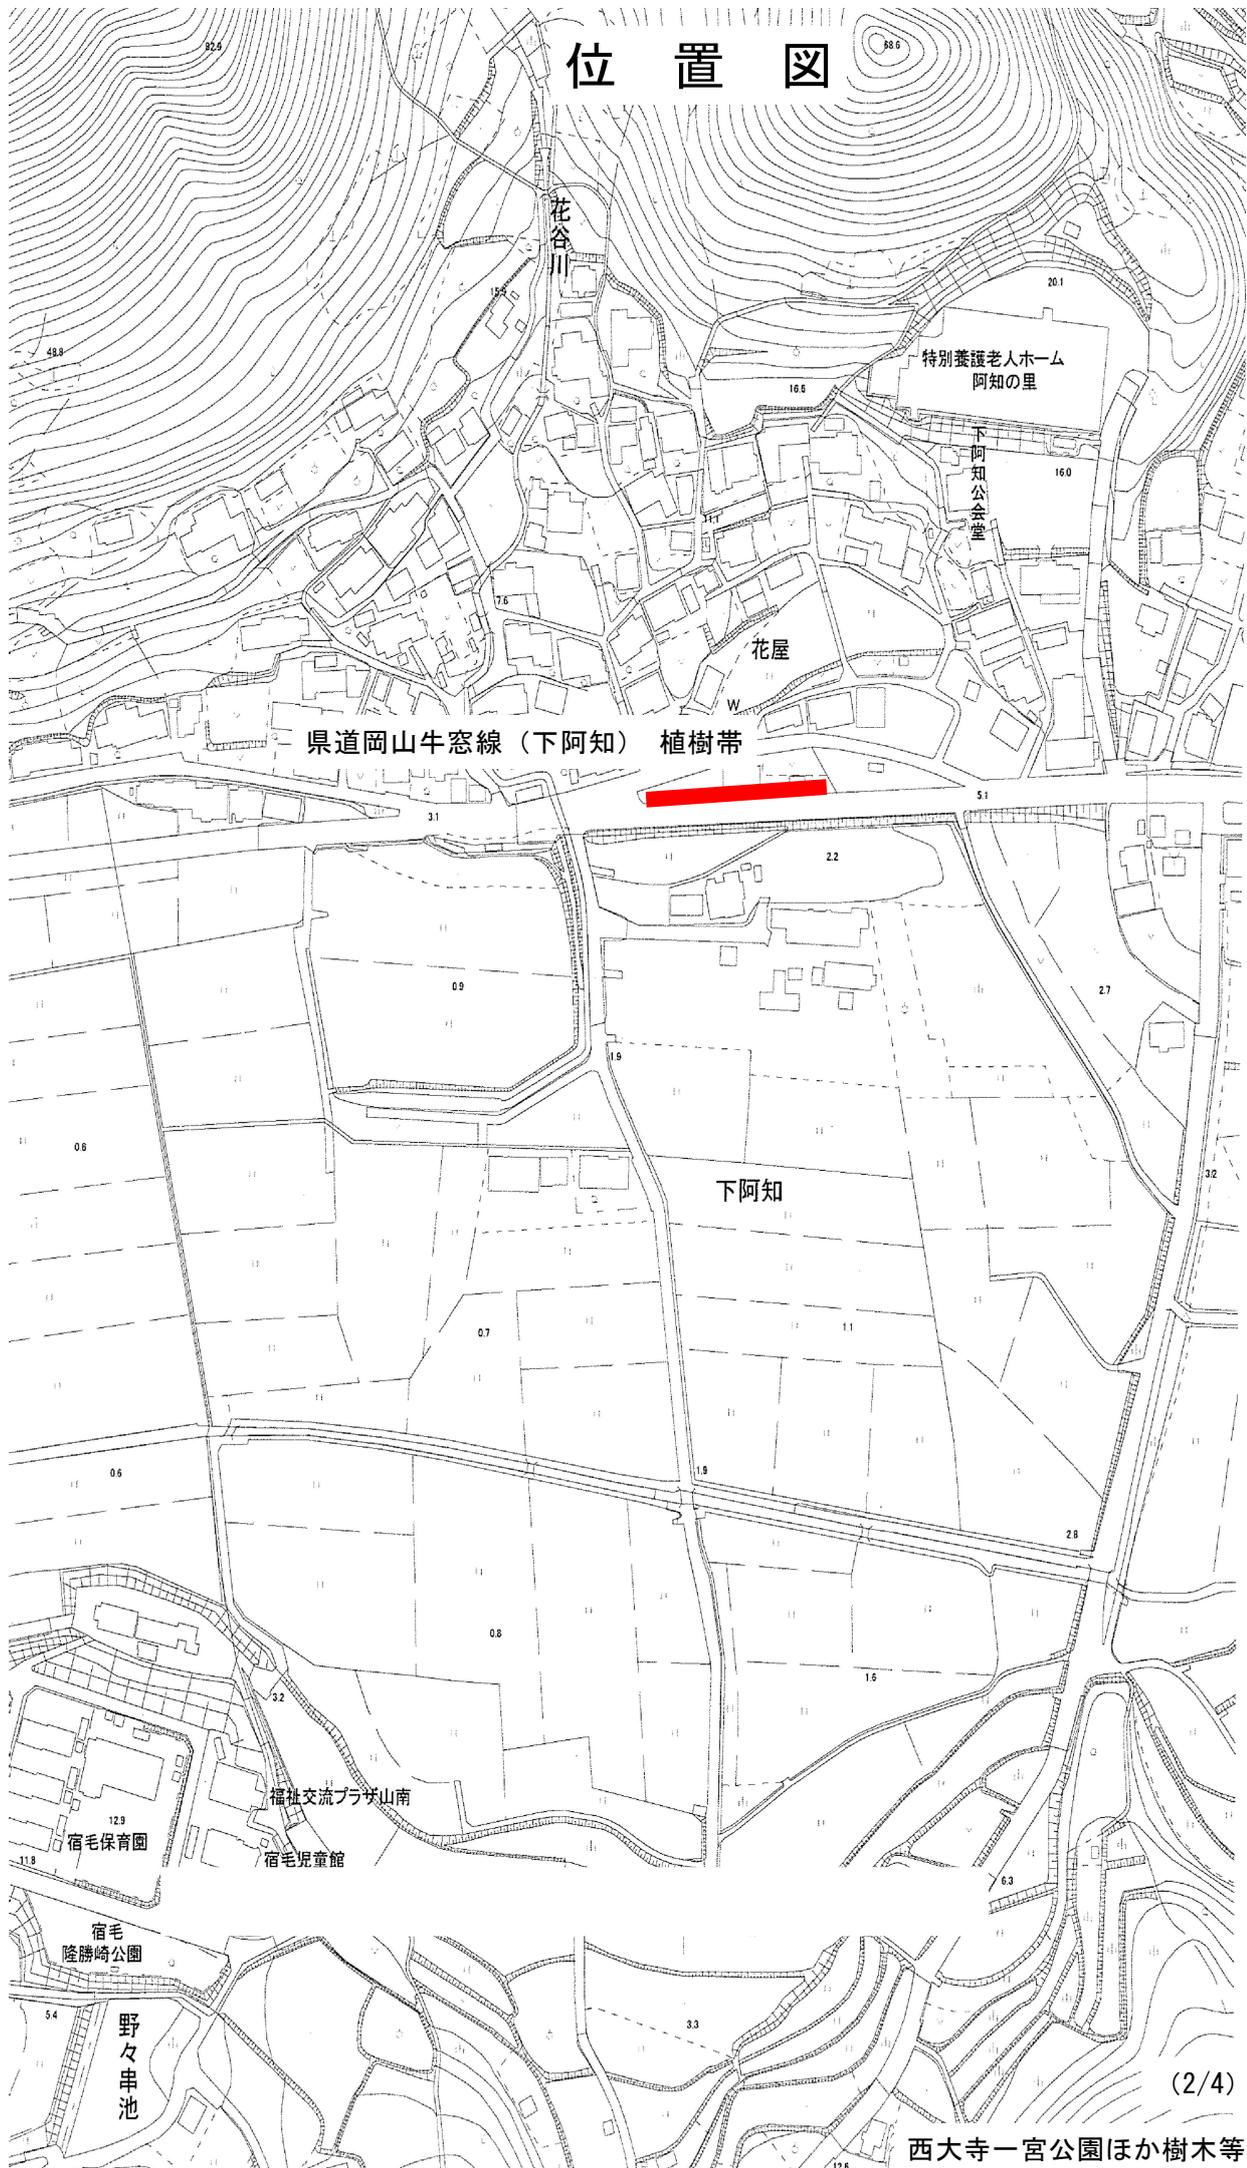

位置図




県道鹿忍片岡神崎線 植樹帯

(3/4)

縮尺=1:5000

西大寺一宮公園ほか樹木等管理業務委託

位置図

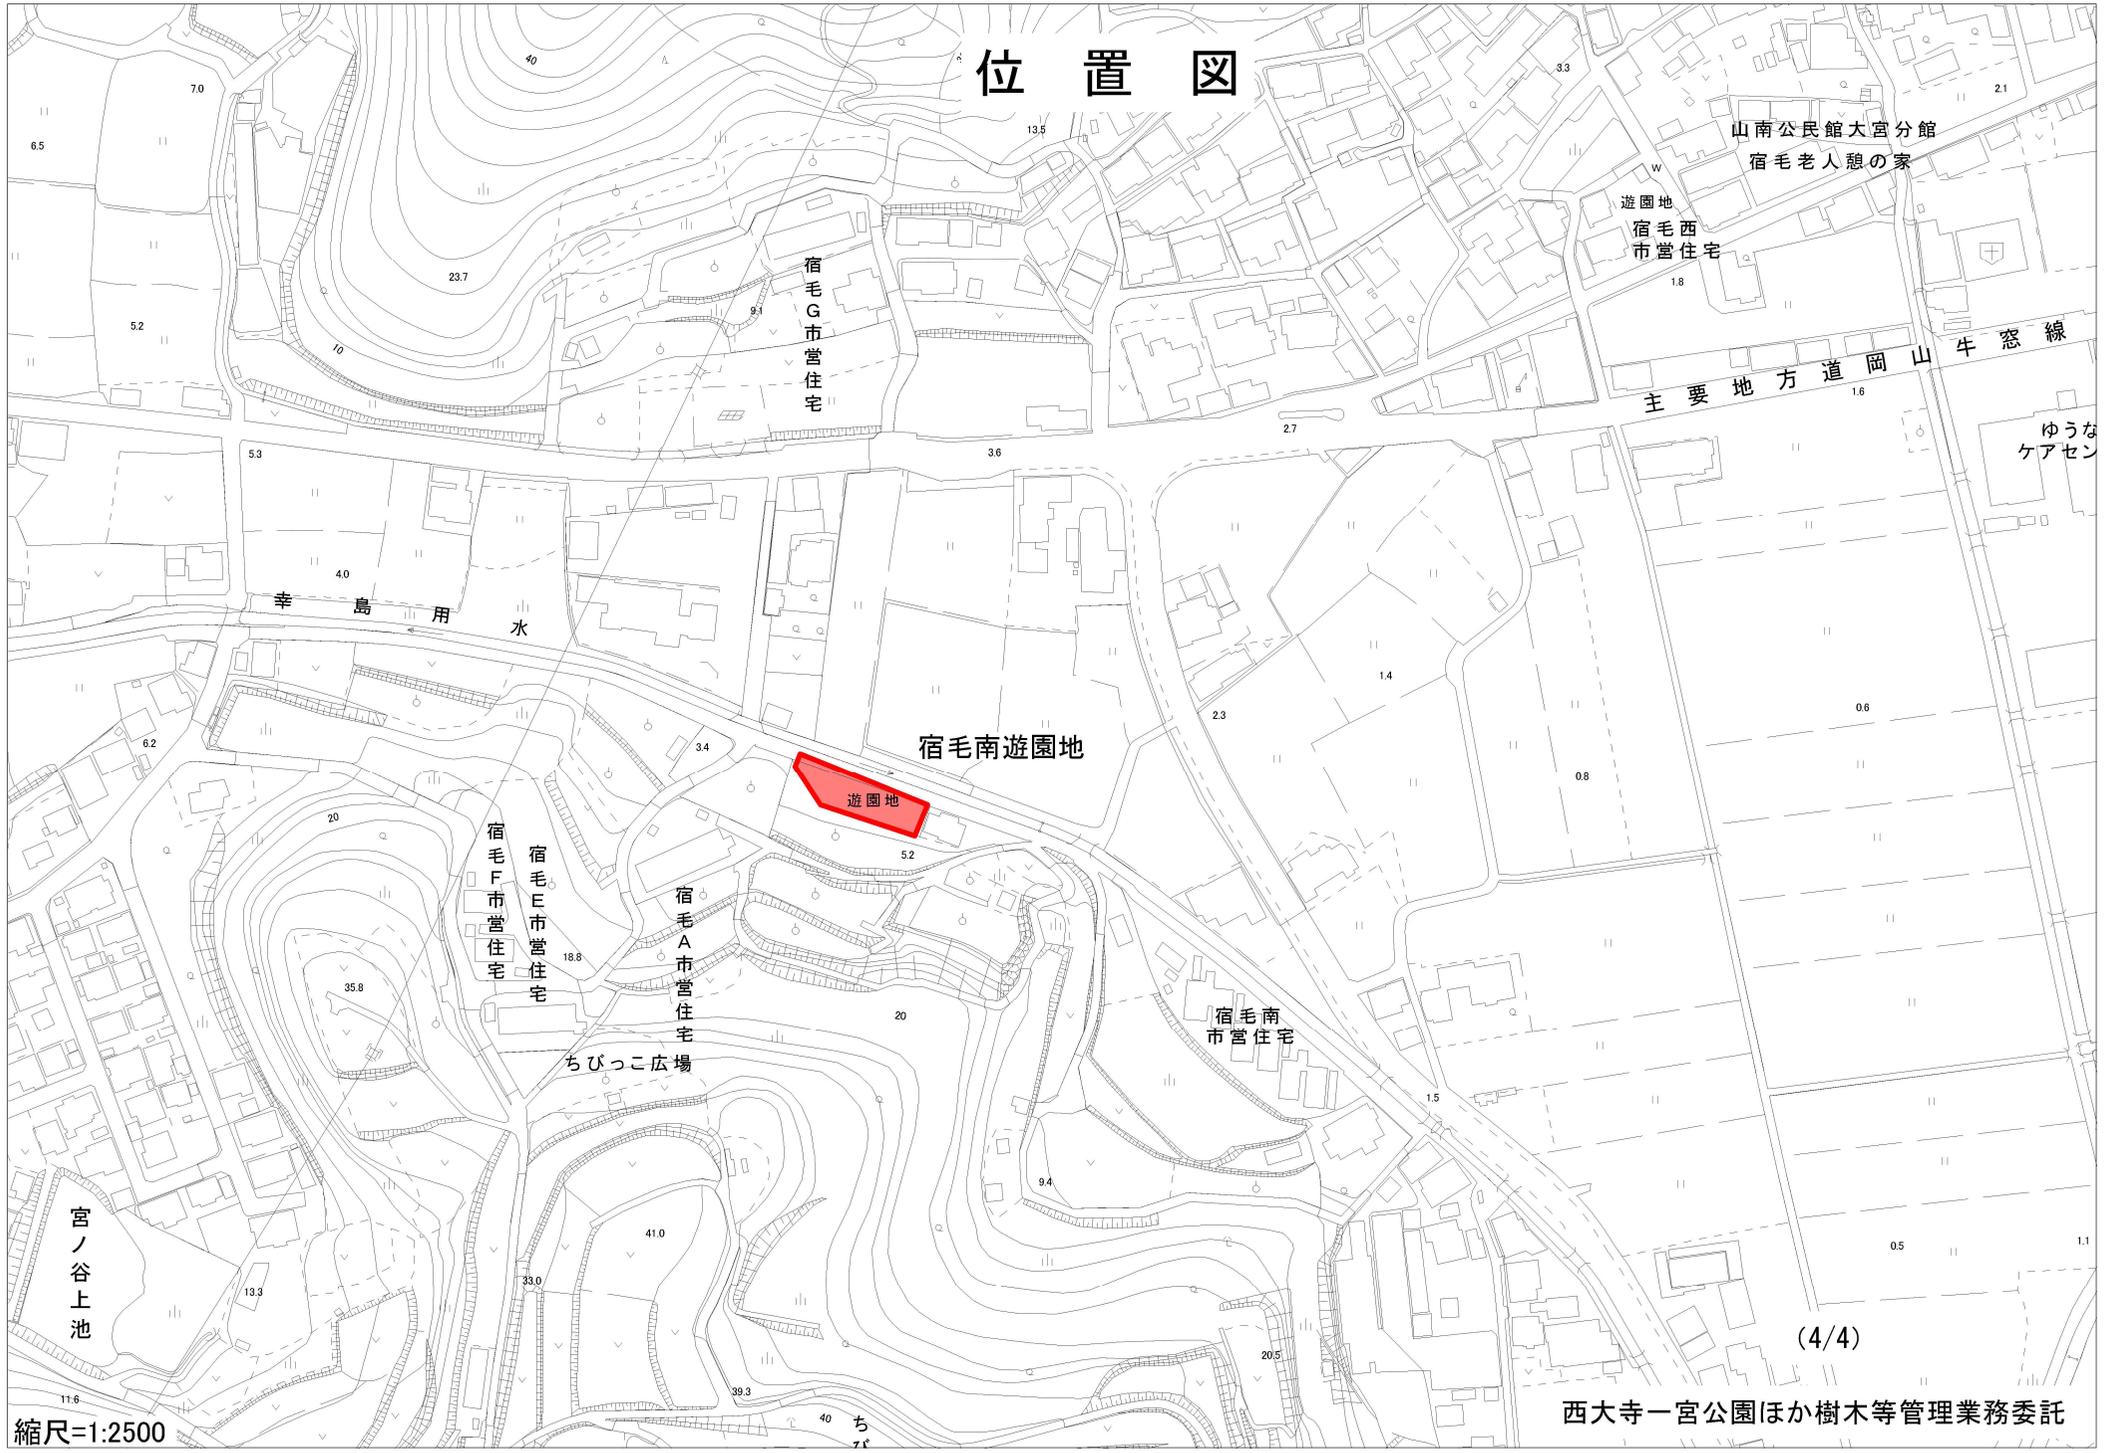

縮尺=1:2500