



配置図	平面図
① 1階	1
① 2階	2
②	3
③	4
④ 屋上	5

管理棟等清掃範囲


図番	図面名	一宮浄化センター管理棟等清掃業務委託		
1/3	日付	令和 8年 2月	縮尺	1:500
岡山市環境局環境施設部一宮浄化センター				

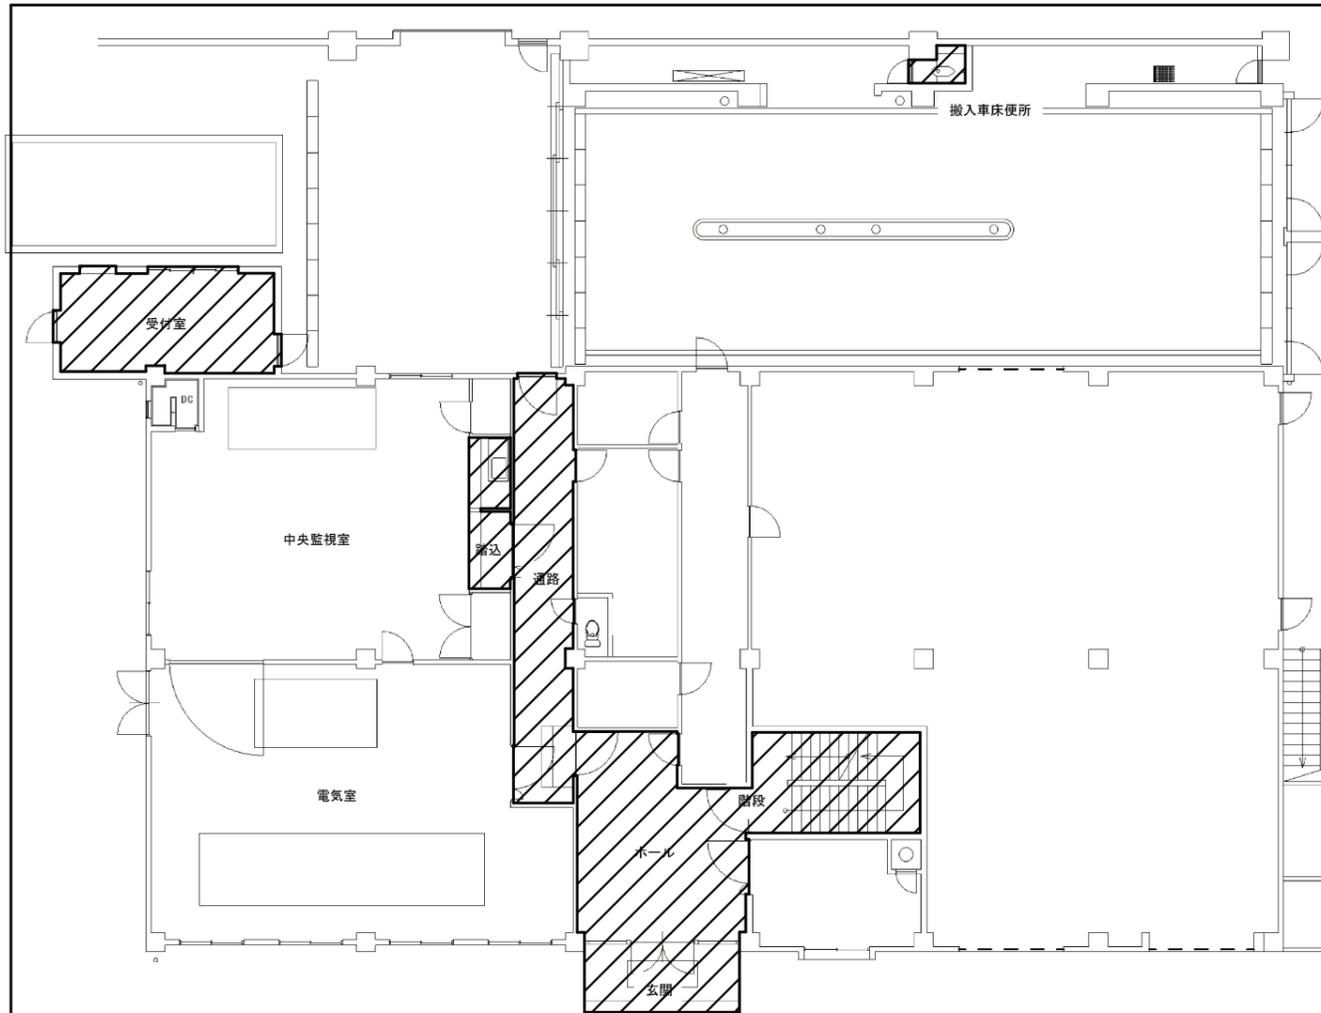


平面図 1

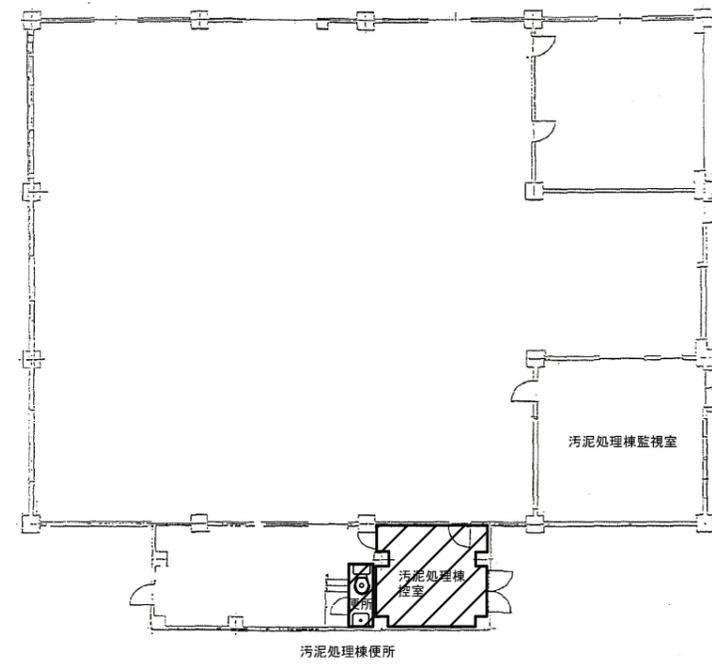


平面図 3

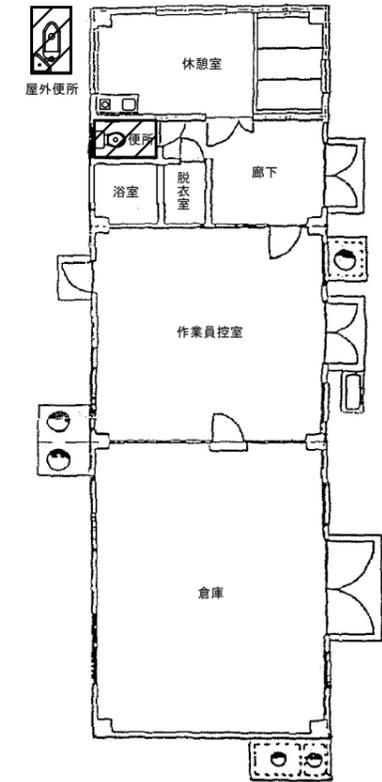

平面図 4

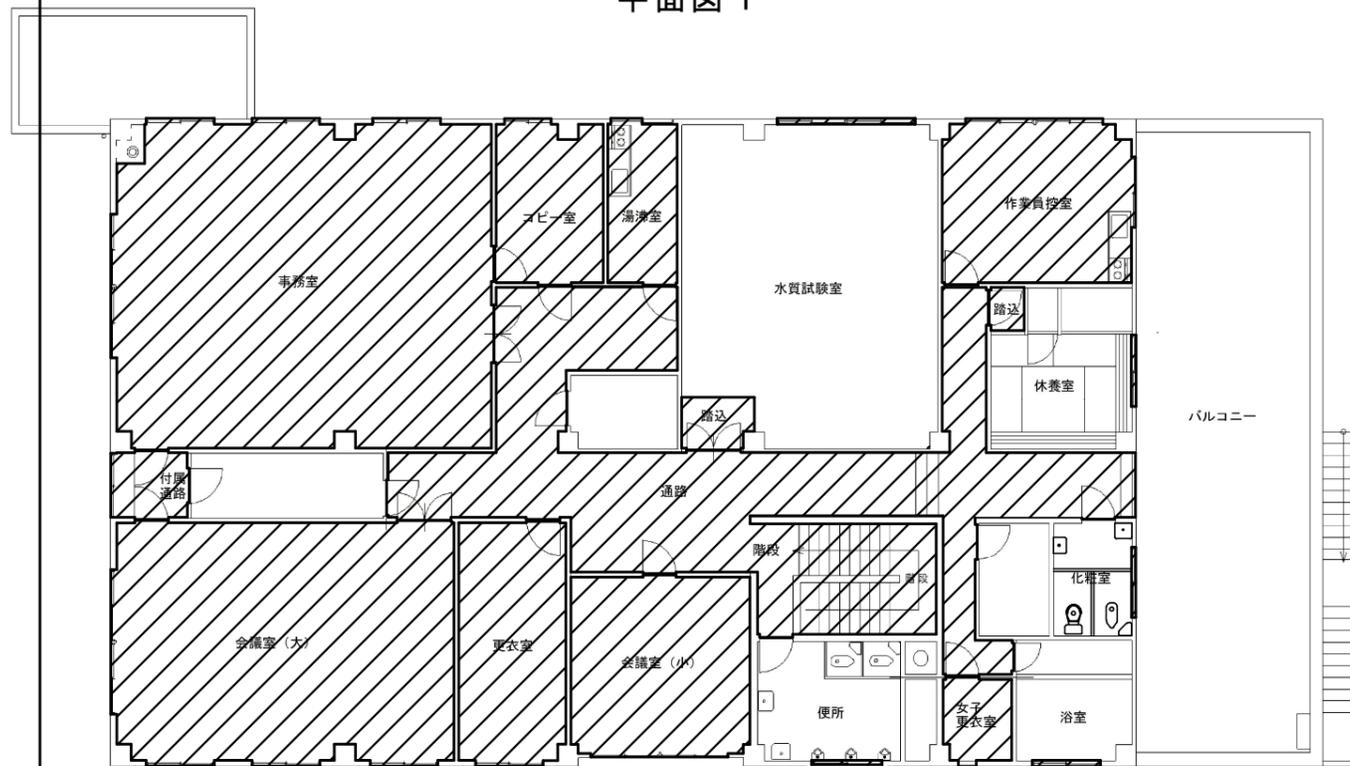

平面図 2

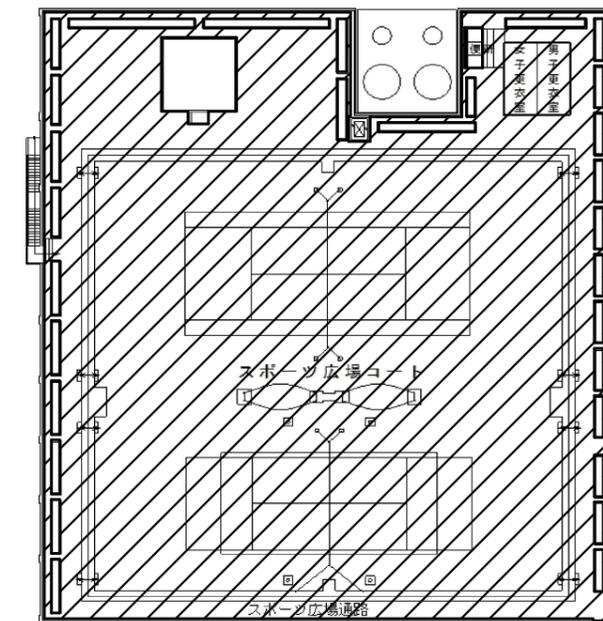


平面図 5


 定期清掃範囲

※業務内容については、委託業務仕様書の「10 定期清掃」を確認すること。


図番	図面名	一宮浄化センター管理棟等清掃業務委託
2/3	日付	令和 8 年 2 月 縮尺 NOT
		 岡山市環境局環境施設部一宮浄化センター

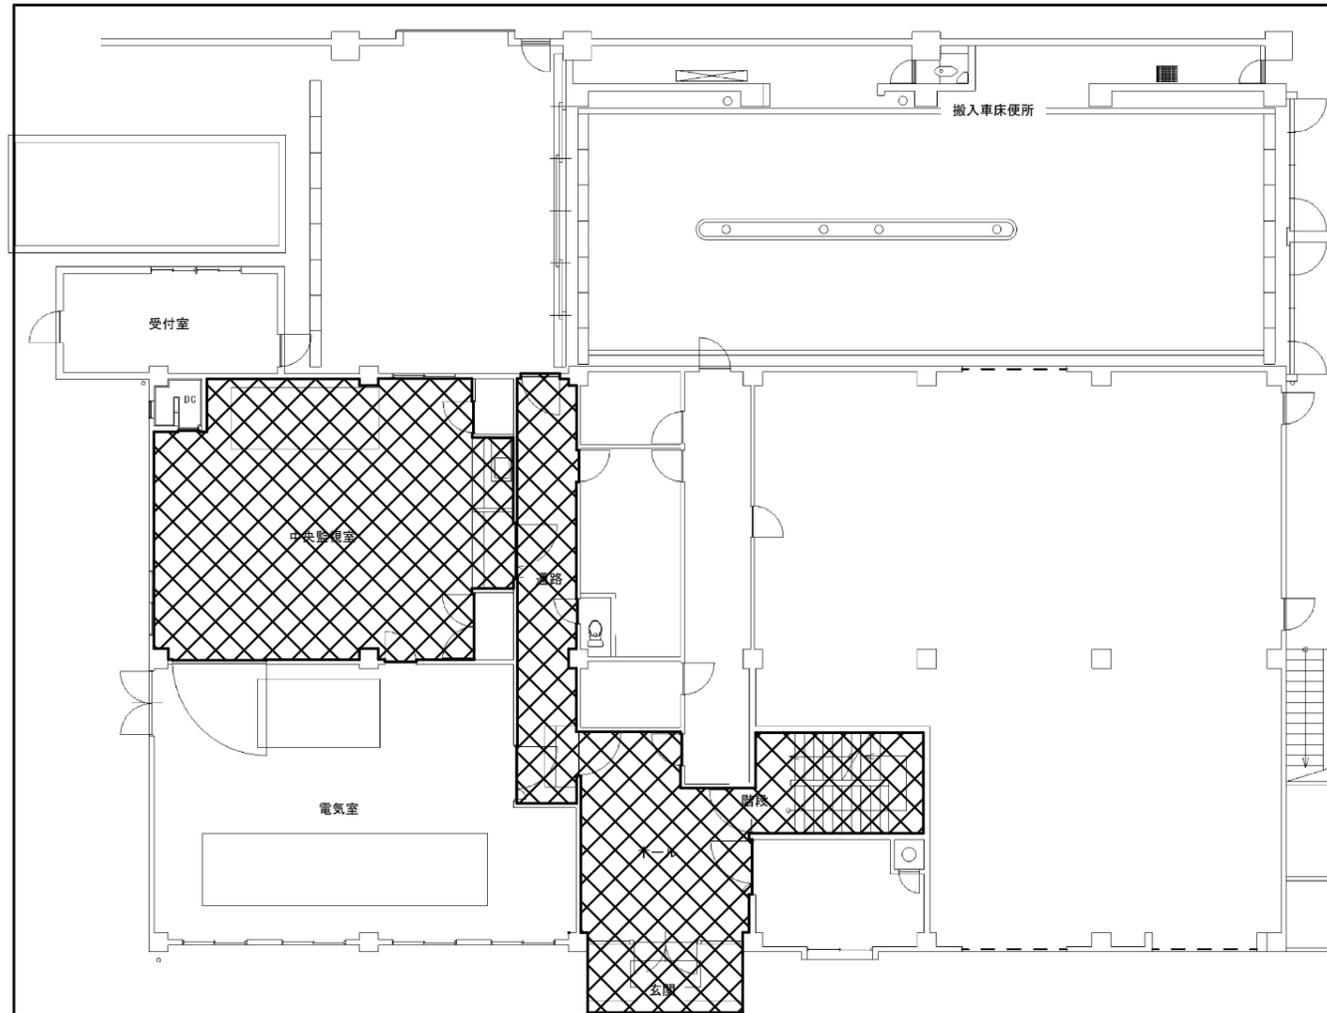


平面図 1

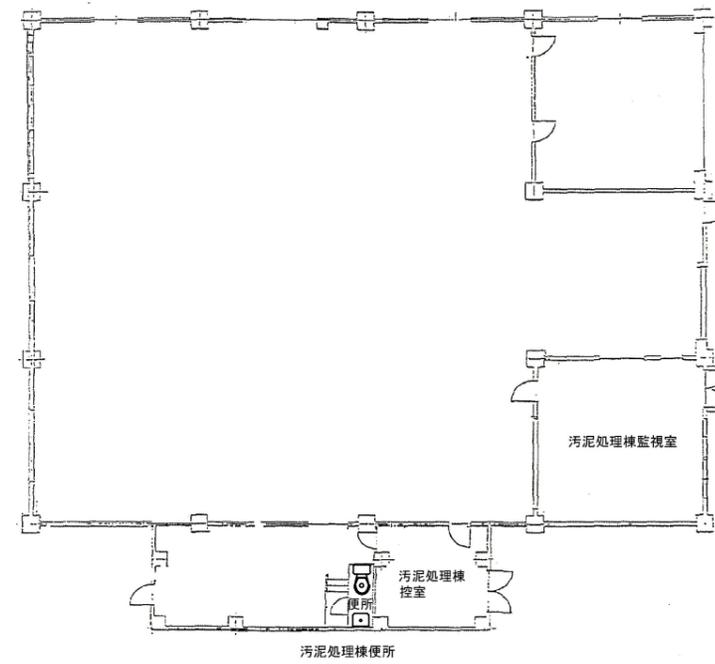


平面図 3

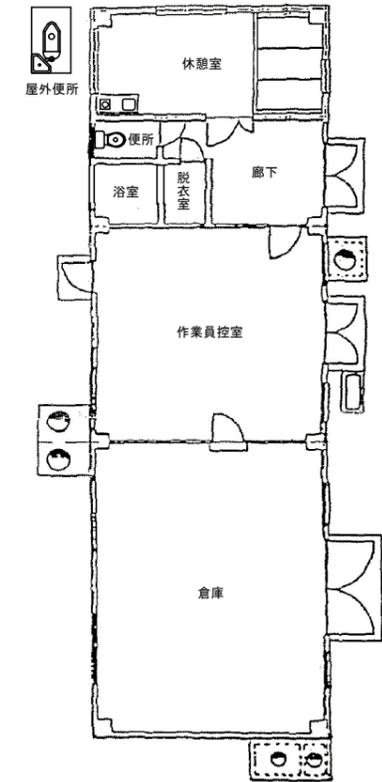

平面図 4

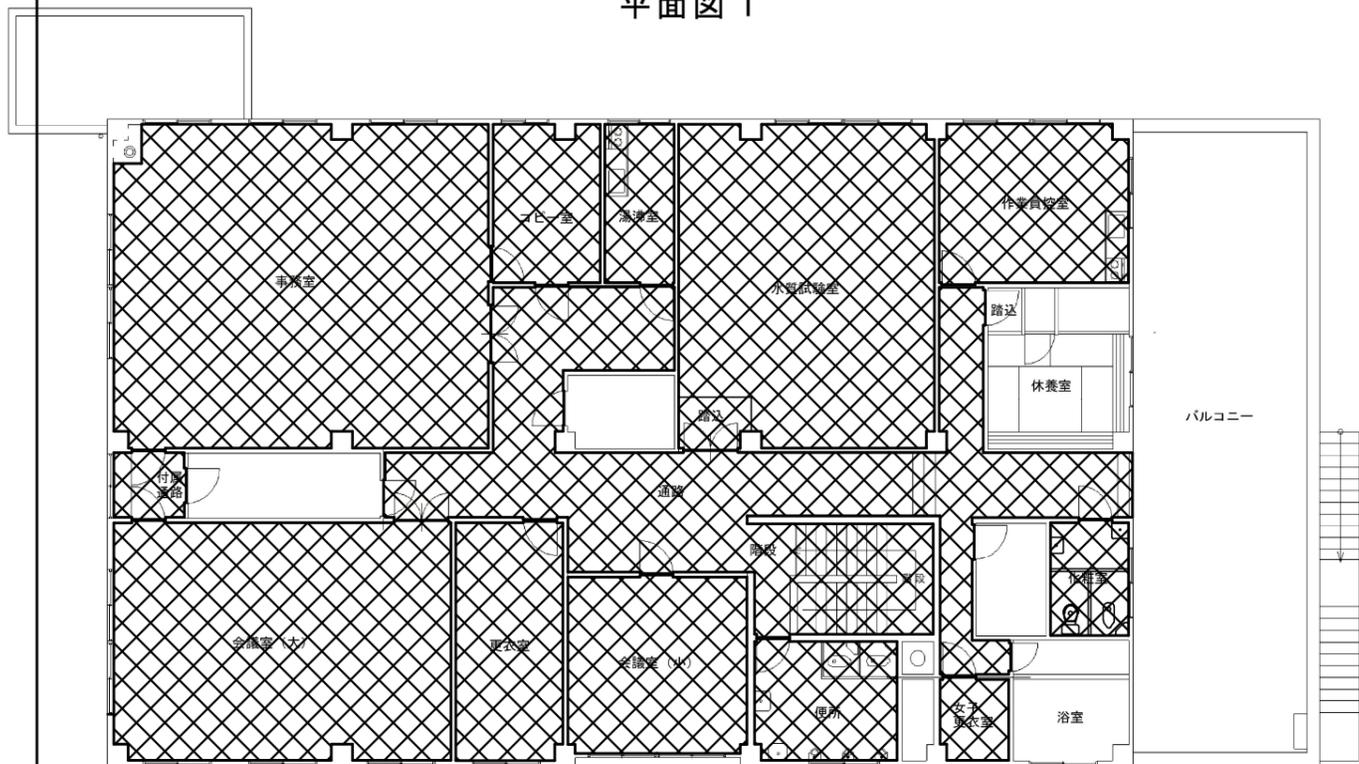

平面図 2

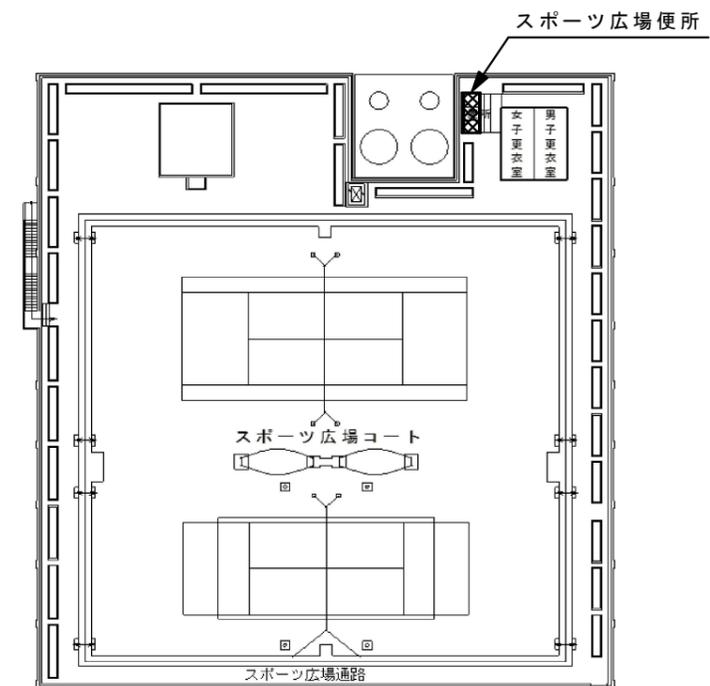

平面図 5

☒ 日常清掃範囲

※業務内容については、委託業務仕様書の「11 日常清掃」を確認すること。

図番	図面名	一宮浄化センター管理棟等清掃業務委託
3/3	日付	令和 8 年 2 月 縮尺 NOT
		岡山市環境局環境施設部一宮浄化センター