

位置図


岡山駅東西連絡通路ほか清掃等業務委託

地下東西連絡通路

岡山駅東西連絡通路


岡山駅東口広場

岡山駅前地下歩道

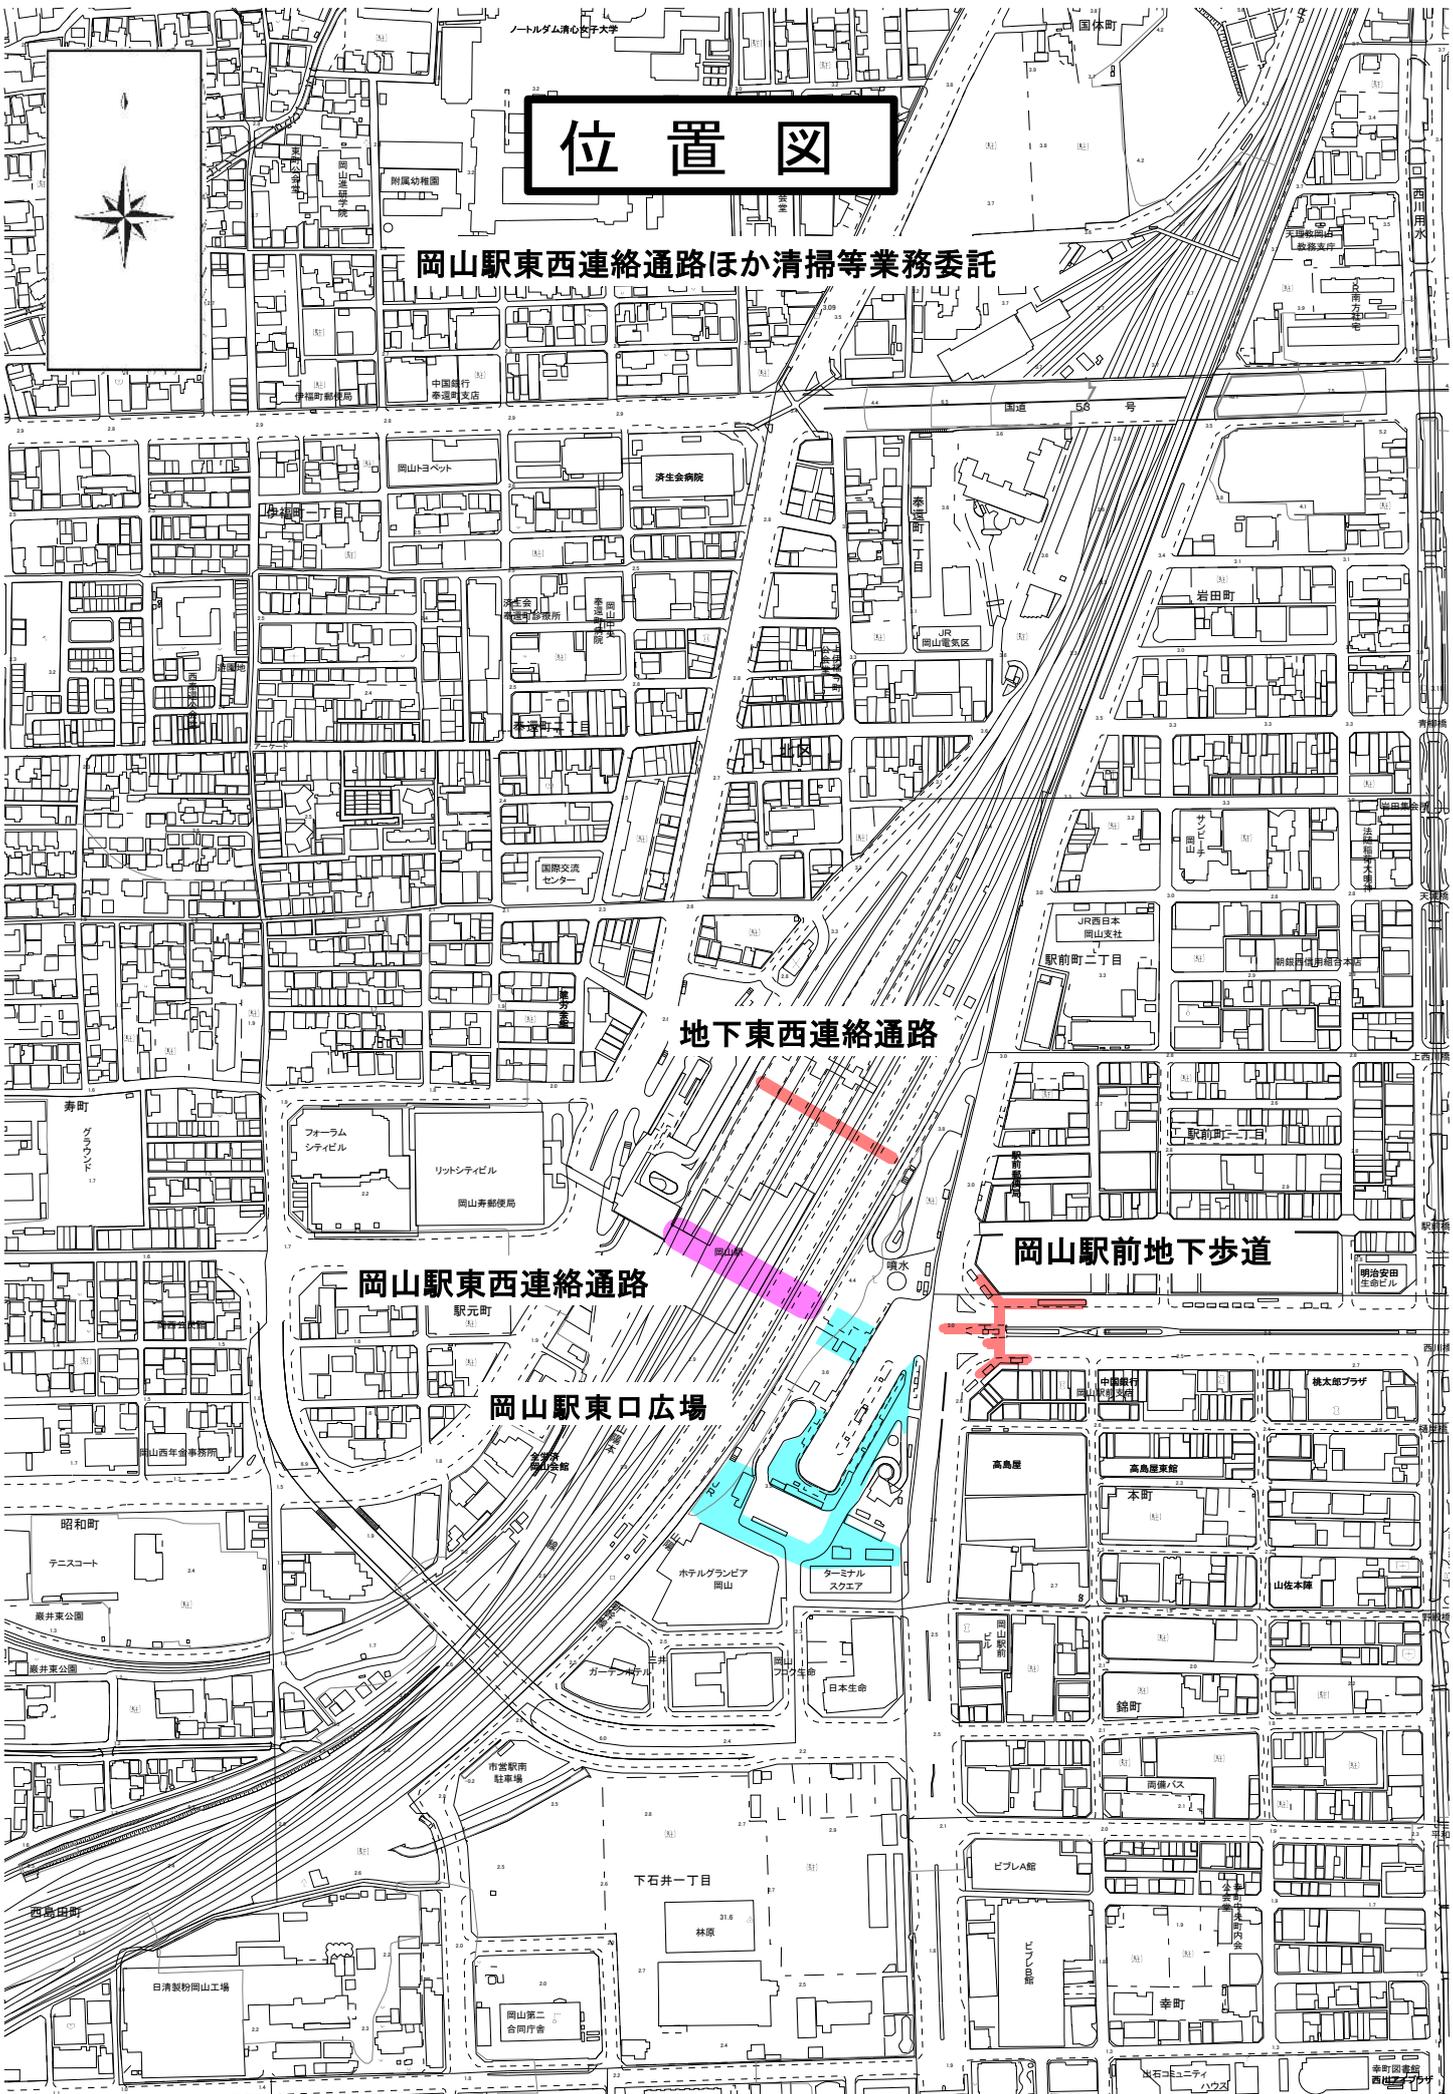




岡山駅東西連絡通路清掃等委託業務平面図

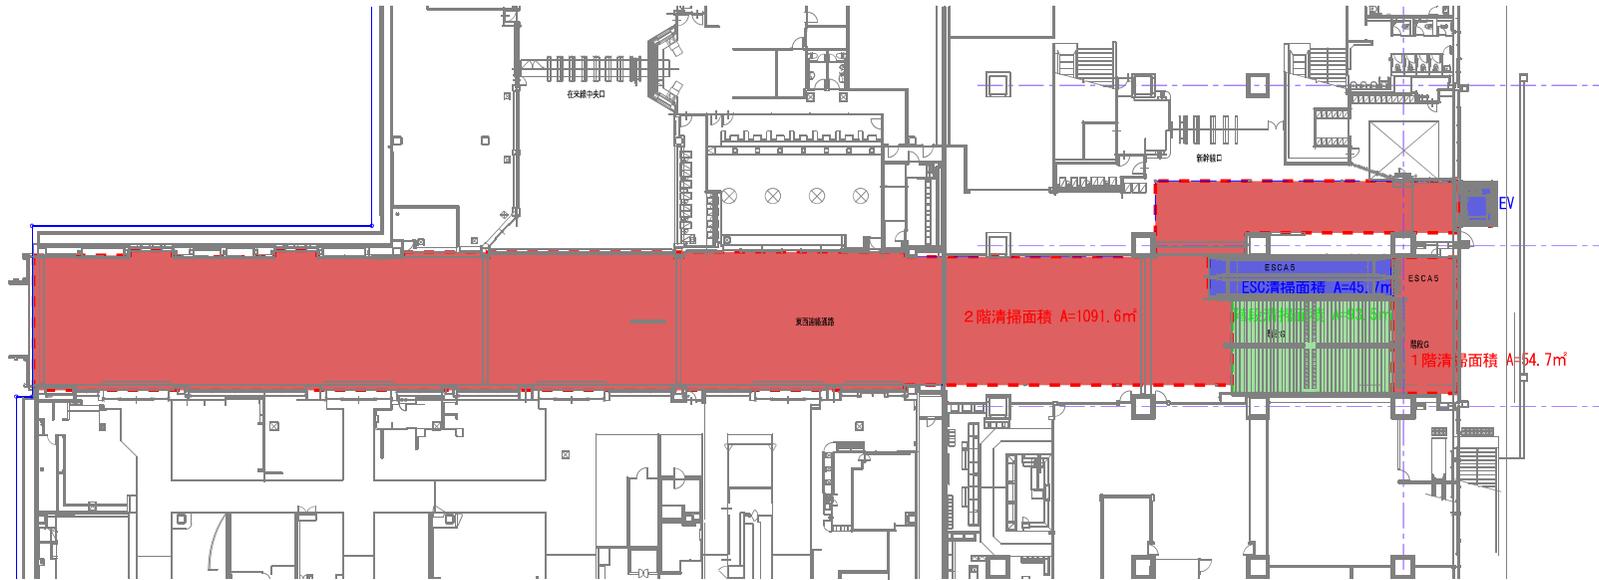


岡山駅東西連絡通路清掃面積


清掃場所	清掃面積
地下1階部分	7.6㎡
1階東口部分	54.7㎡
2階通路部分	1091.5㎡
東口階段部分	93.5㎡
東口ESC部分	45.7㎡

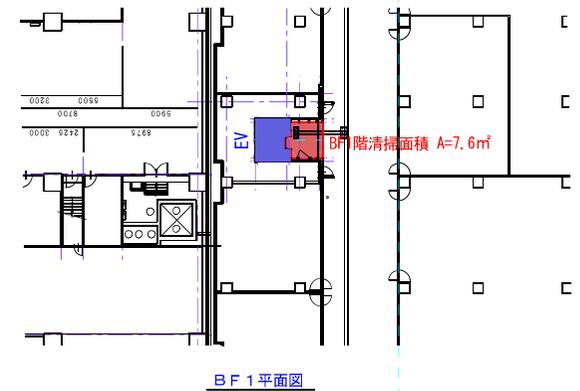

岡山駅東西連絡通路	図面名 平面図	SCALE 1/200	N O
-----------	------------	----------------	-----

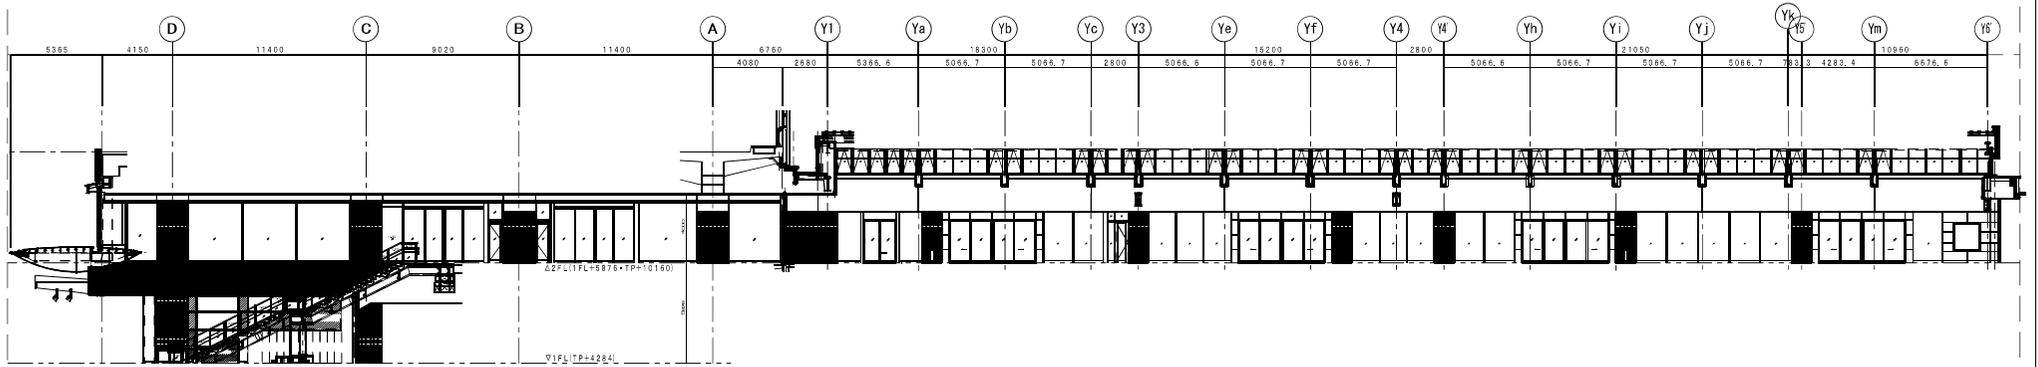


29 通り展開図 S=1:150

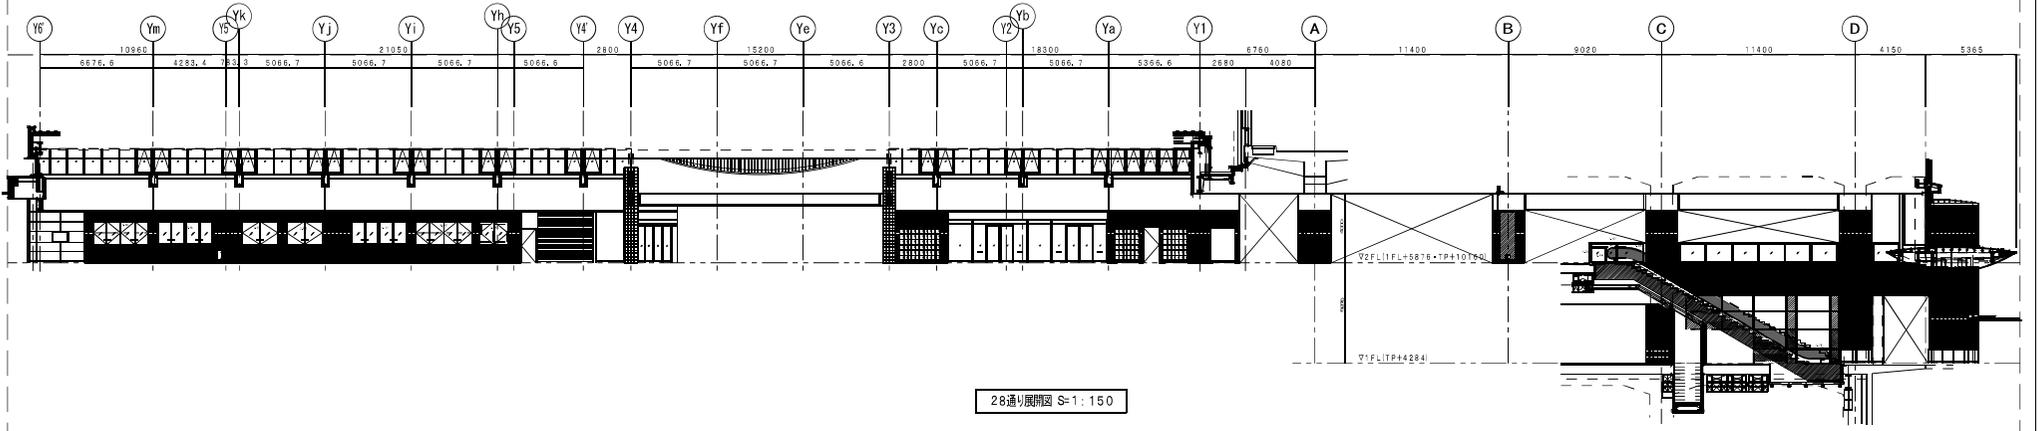

28 通り展開図 S=1:150

岡山駅東西連絡通路	図面名 2階連絡通路展開図	SCALE 1/150	NO 5
-----------	------------------	----------------	---------

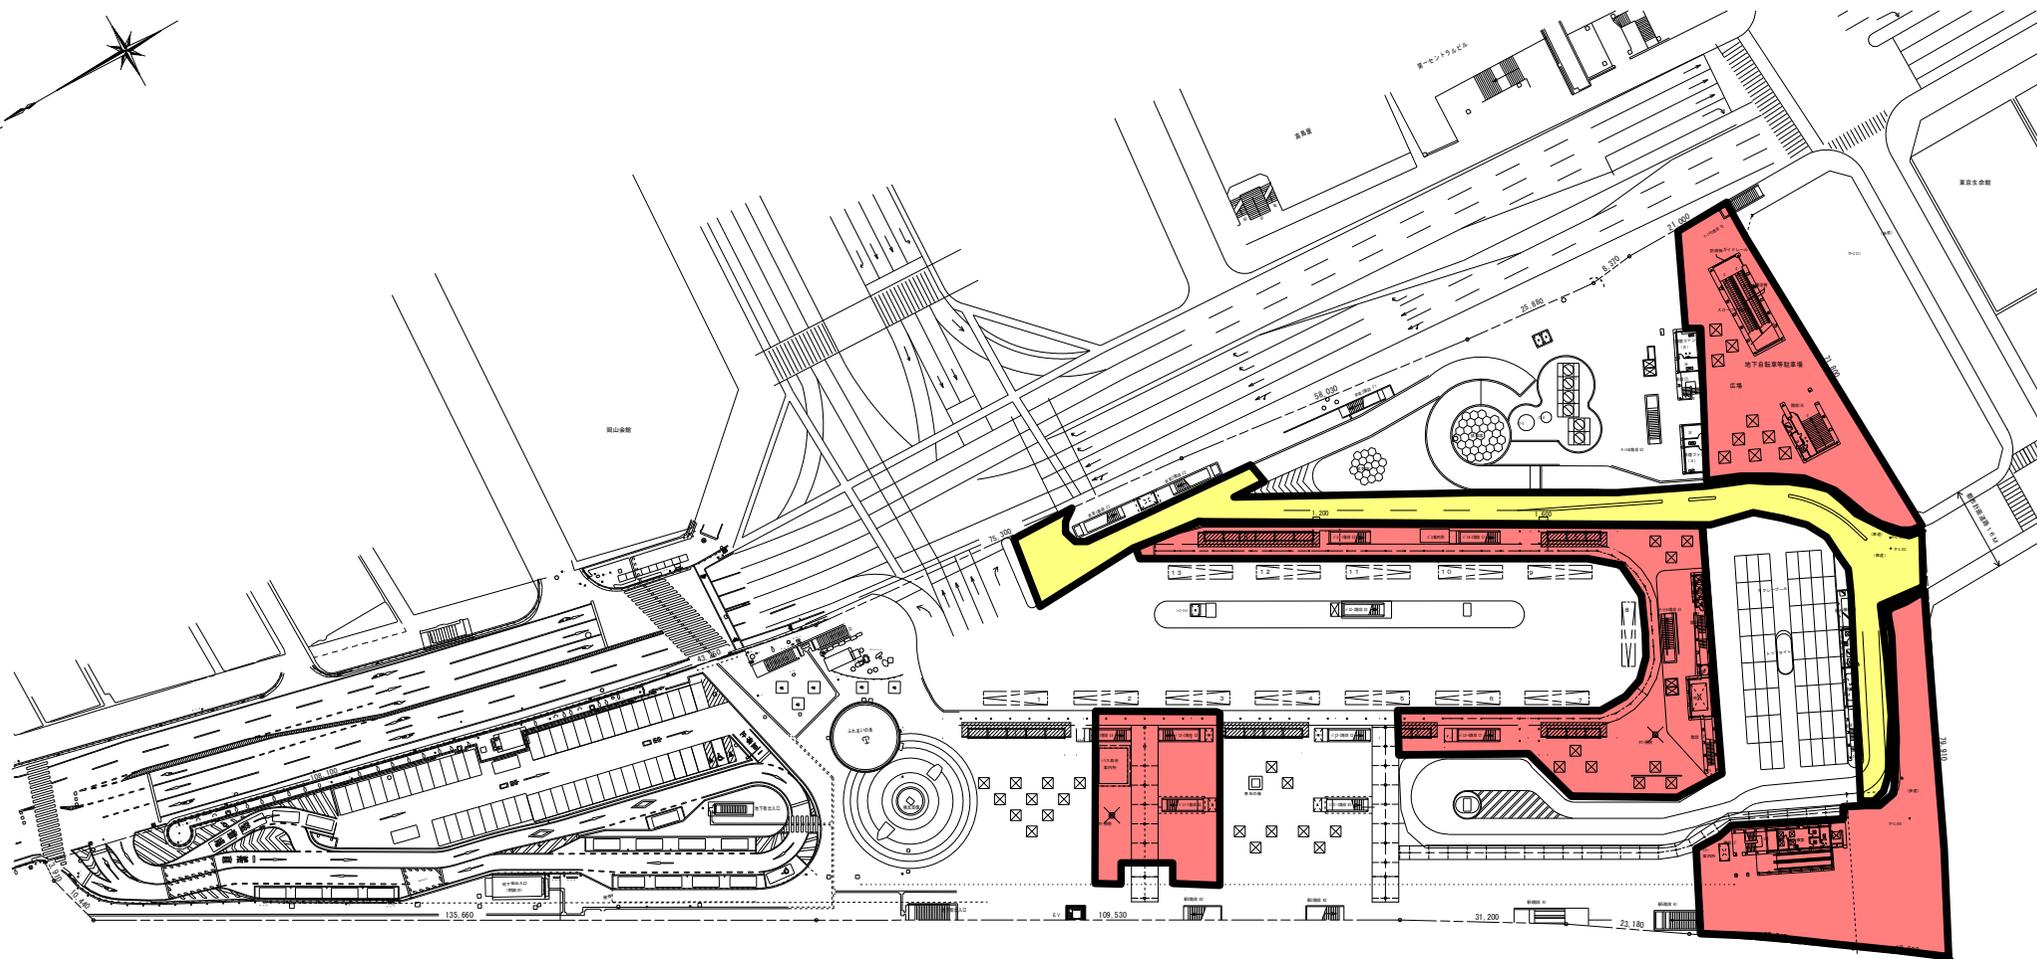

車道 1,300m²

歩道 5,410m²

岡山駅東口広場平面図


S=1:500

油断部分床面積

①	44.389	×	8.78
②	44.389	×	8.893
③	3.141	×	8.88
④	5.58	×	3.0
⑤	1.429	×	4.298
⑥	1.781	×	1.323
⑦	1.781	×	3.898
⑧	24.15	×	6.4
⑨	26.584	×	6.98
⑩	0.584	×	0.467
⑪	0.584	×	0.467
⑫	4.834	×	0.432

⑬	4.834	×	0.432
⑭	34.921	×	6.538
⑮	35.454	×	6.5
⑯	6.5	×	2.188
⑰	4.92	×	3.8
⑱	3.165	×	0.617
⑲	3.212	×	0.912
⑲	3.212	×	1.253

1665.86 × 1/2 = 832.93

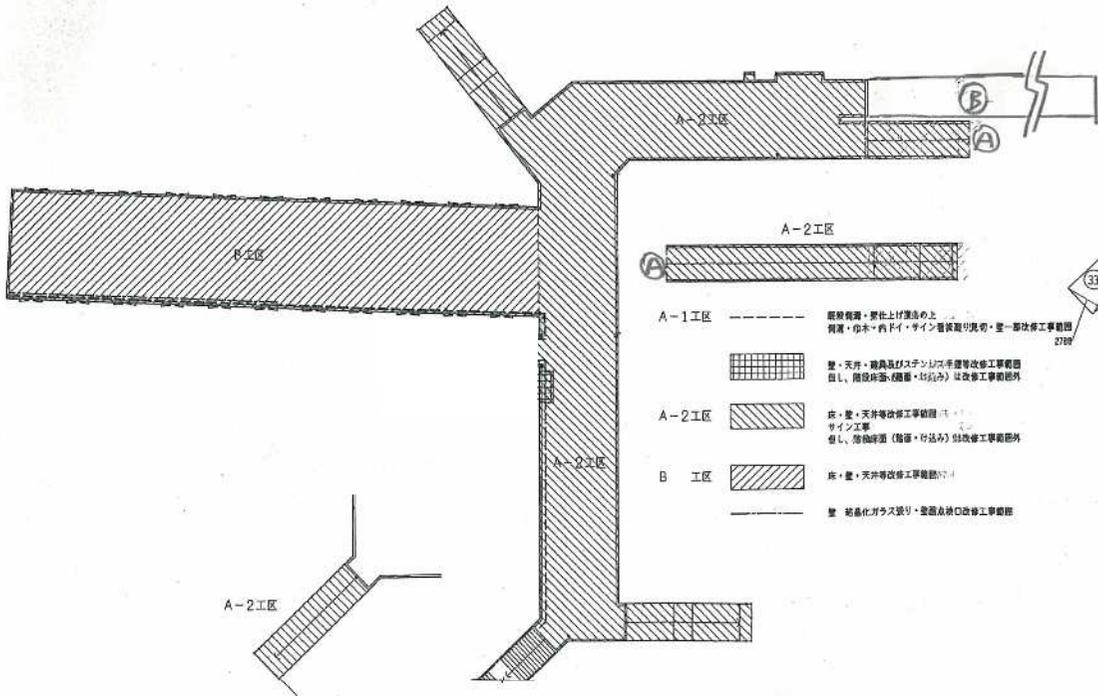

- A-1 工区 断壁列間・壁仕上げ直上の上
列間・付木・内下イ・サイン管取付取付・壁一部改修工事範囲
- A-2 工区 壁・天井・天井吊下げステンレス手摺等改修工事範囲
目し、階段床面(階部・付込み)改修工事範囲以外
- B 工区 床・壁・天井等改修工事範囲以外
- 壁 結晶化ガラス張り・壁面点検口改修工事範囲

スロープ部分床面積

⑳	9.155	×	2.834
㉑	9.155	×	2.834
㉒	24.256	×	2.977
㉓	24.256	×	2.977


196.31 × 1/2 = 98.16

階段部分床面積

㉔	10.659	×	2.788
㉕	10.659	×	2.788
㉖	10.728	×	2.88
㉗	10.728	×	2.88
㉘	10.728	×	2.88
㉙	10.728	×	2.88

183.20 × 1/2 = 91.60

床面積 832.93 + 98.16 + 91.60 = 1022.69 m2

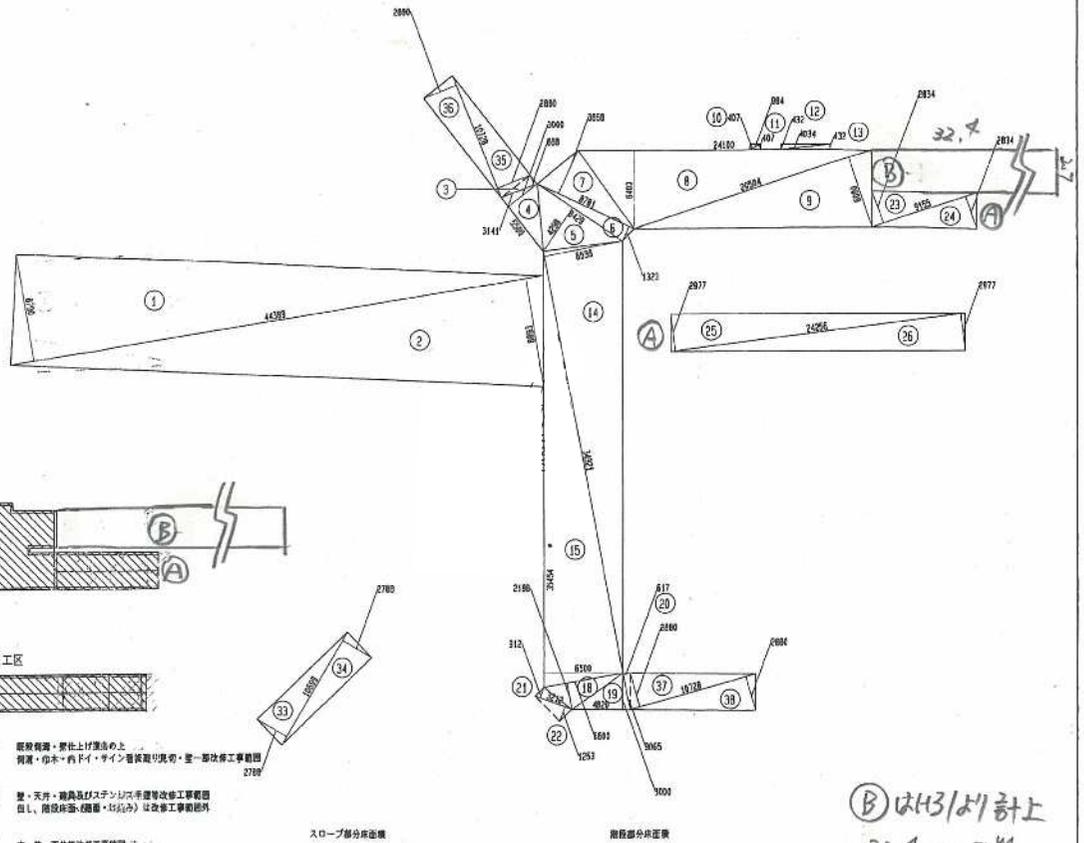

⑮はH3/21計上
32.4 × 2.7 m²
≒100m²
(仮)清3m²

工区図 S=1/200

スロープ図 S=1/200

図面の名称		図面番号
工区図・床面積		3/25
縮尺 S=1/200		
測量	平成 年 月 日 録7	
設計	(株) エイトコンサルタント	
監理		
図取等		
岡山地方整備局		

平面図

地下東西連絡通路

東西連絡通路 清掃区域

地下道
(壁拭き) 288m²
238m²

