




平面図 S=1/50 ※分電盤については、電気設備工事を含む

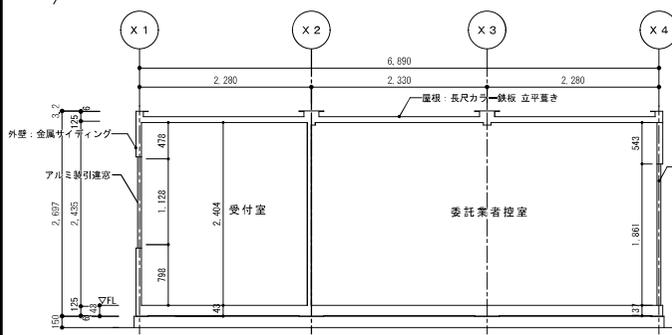

A-A' 断面図 S=1/50

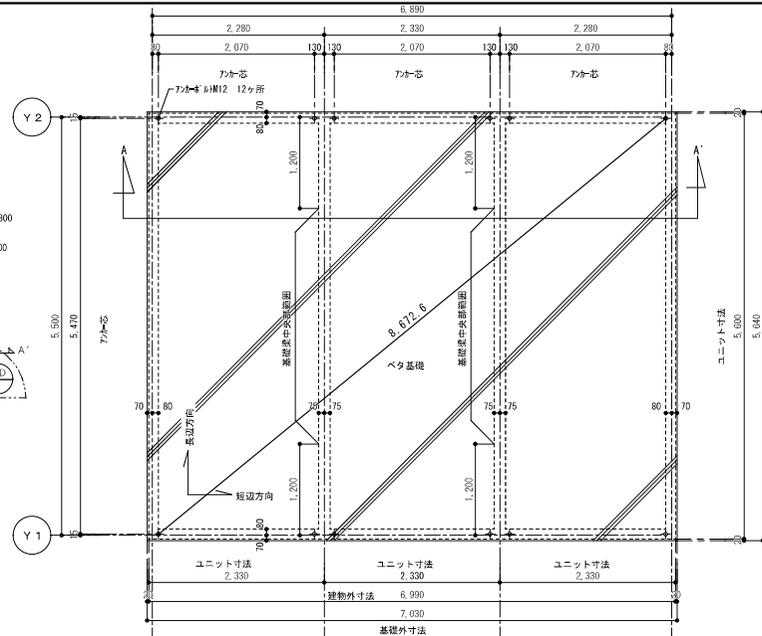

基礎平面図 S=1/50

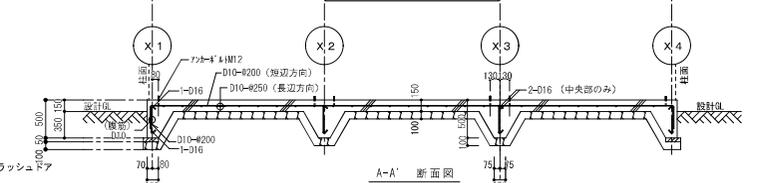


A-A' 断面図


外部仕上表	
屋根	長尺カラー鋼板 (ベージュ・NM-8697) t=0.35 立平葺き
屋根下地	防水シート (STDのみ) + USB t=9
天井断熱材	GW t=50 (10kg/m <sup>3</sup> ) (相当品)
外壁	金属サイディング t=15 (ベージュ) 設置り
壁断熱材	GW t=50 (10kg/m <sup>3</sup> ) (相当品)
軒線	鋼製雨樋 (鉄青色)
基礎	カラーV.P.75 2分所

内部仕上表	
床仕上/床下地	塗装面素地
	塗装合板 t=12 <sup>3</sup> /7 <sup>6</sup> (塗装面上/塗装面下)
巾木	木製化粧巾木 H=40 (ダークオーク)
壁仕上/壁下地	プリント合板 t=4 (グレー)
廻り縁	Pジョイナー (樹脂製)
天井仕上/天井下地	プリント合板 t=4 (グレー)


外部建具	
AW・2	76: 6引違い窓 (2+1STD用) 単板透明 t=3 ブラウン
AD1	77: 6引違い窓 (2+1STD用) 単板透明 t=3 ブラウン

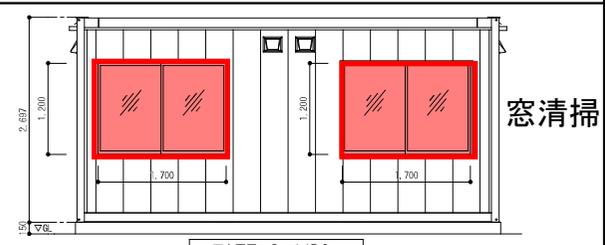


西立面図 S=1/50

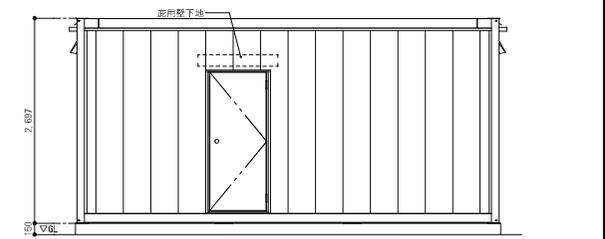

東立面図 S=1/50

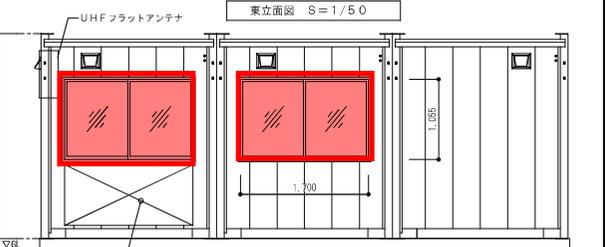

南立面図 S=1/50

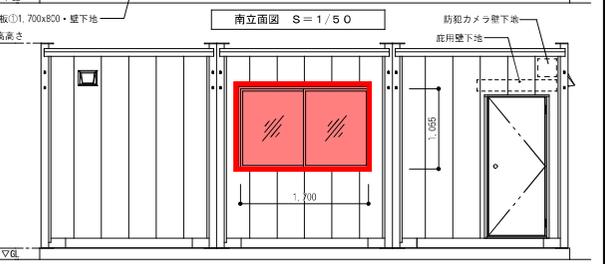

北立面図 S=1/50

東部リサイクルプラザ建屋内清掃業務委託 16

工事名	岡山市東部クリーンセンター粗大ごみ収集所増築工事		No.	A-12	
図面名	ユニットハウス詳細図	縮尺	A2:1/50		
岡山市 都市整備局住宅・建築部 公共建築課	令和3年3月	株式会社 協賛建築設計事務所 岡山県知事会館 第12076号 一級建築士 登録第205922号	代表	協賛	協賛
担当	課長	課長補佐	係長	課員	担当者
設備	担当課長	課長補佐	係長	課員	担当者 承認 検図 製図