

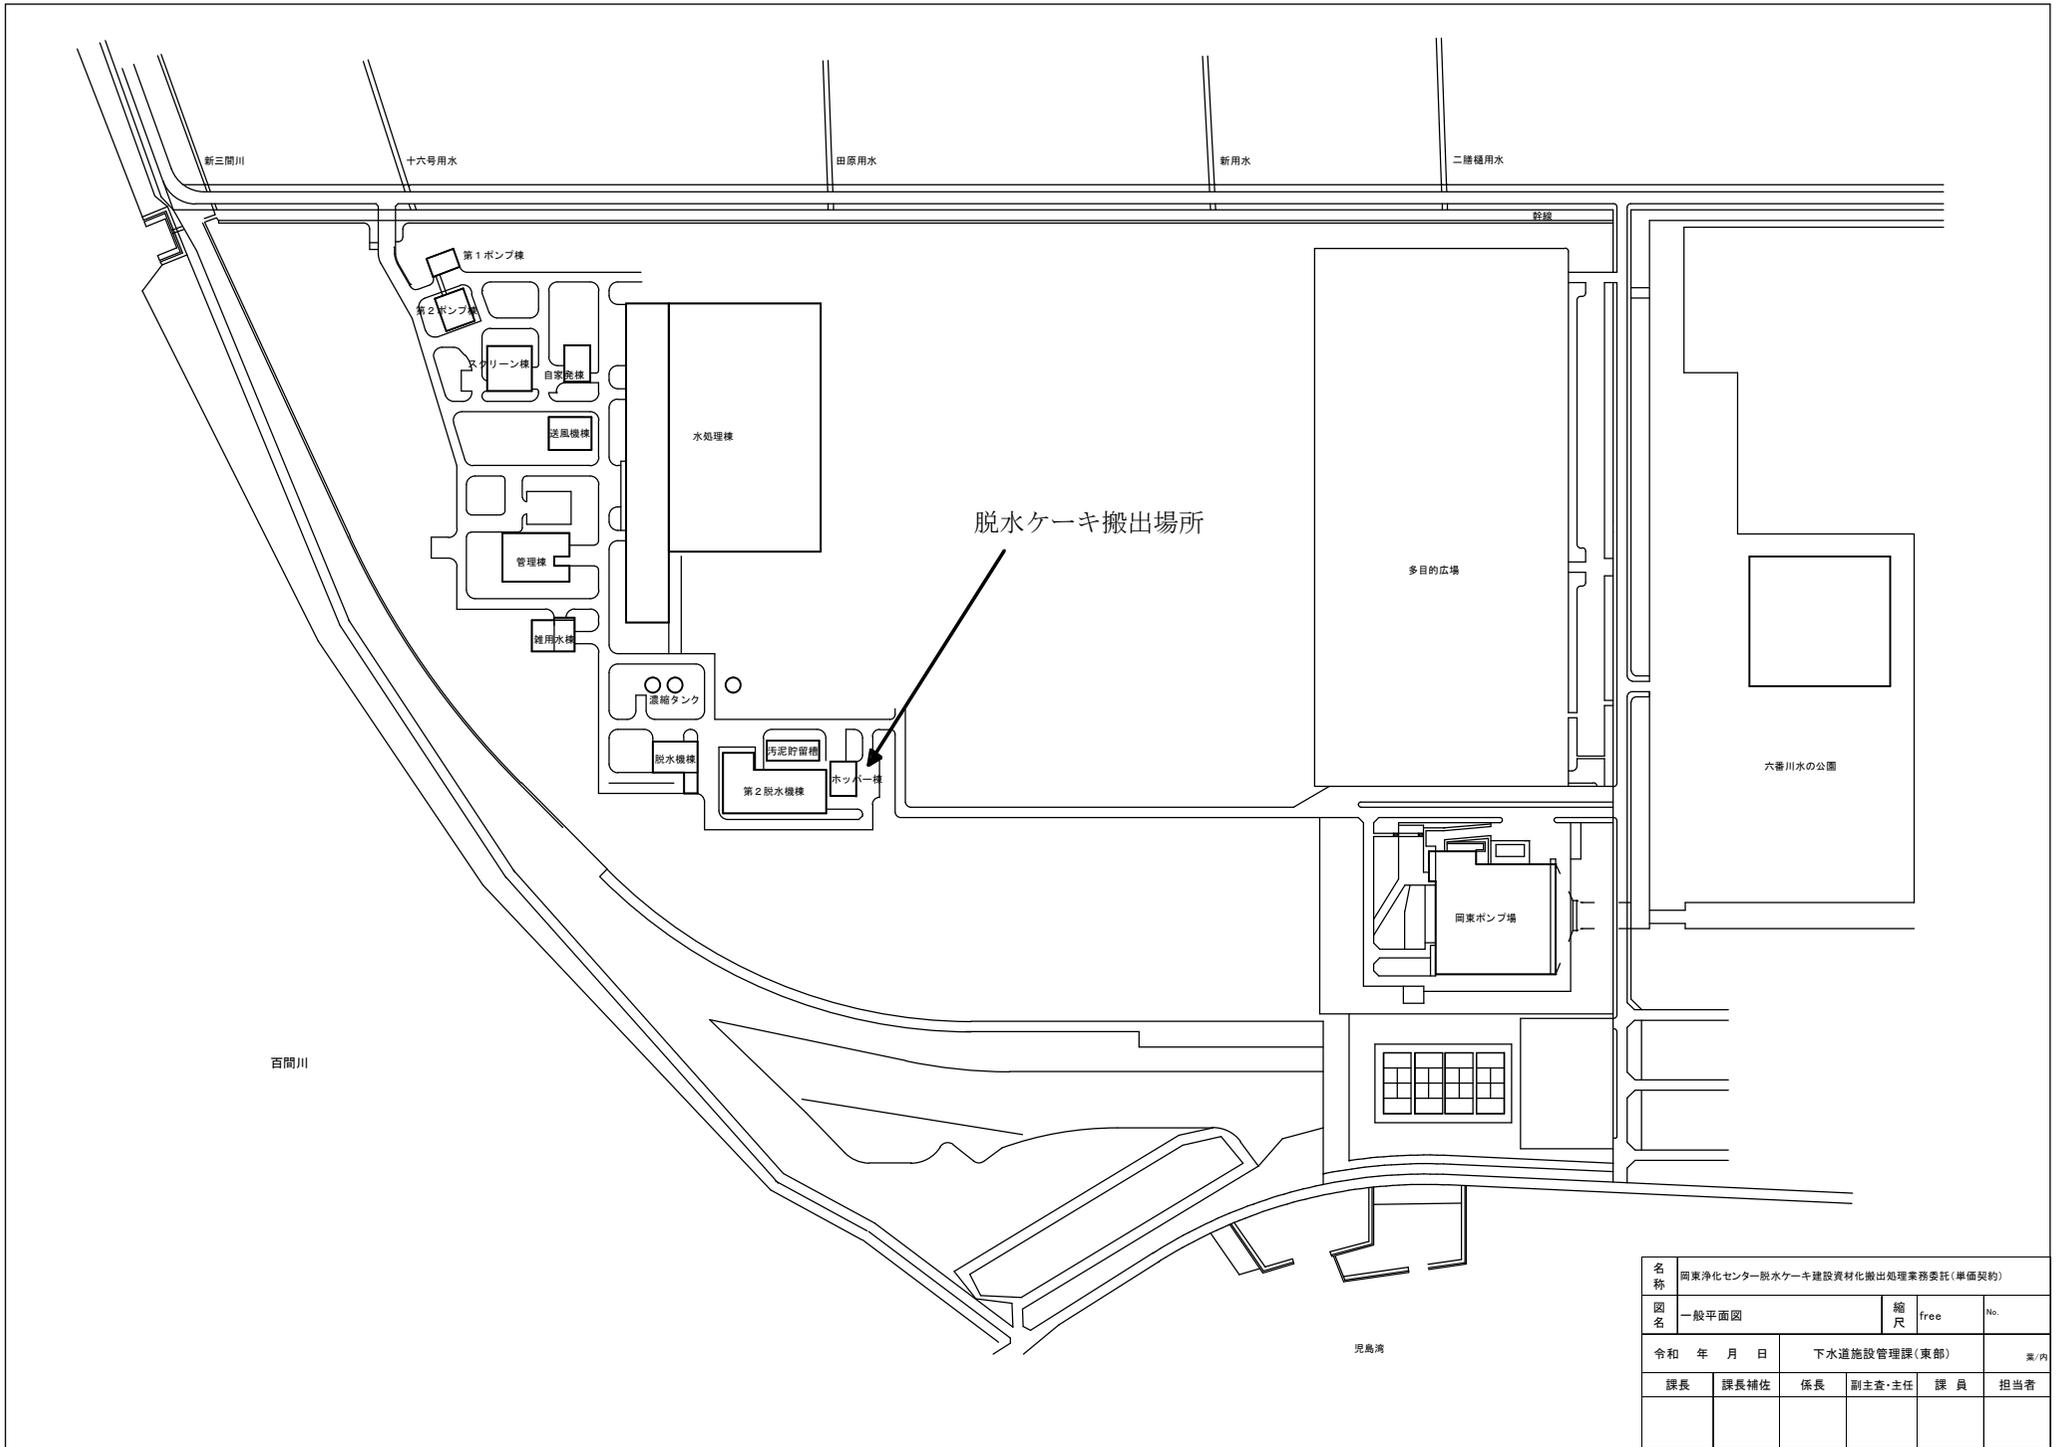
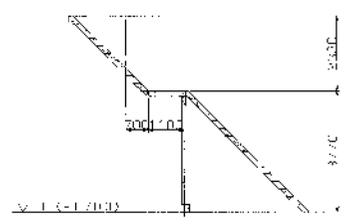
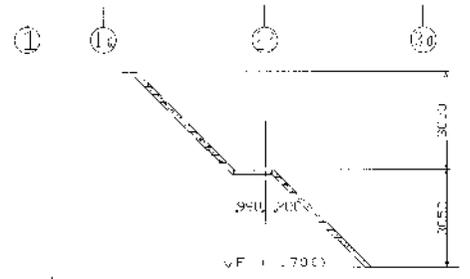


岡東浄化センター 位置図


図面名	施設位置図 (旭川以东、瀬戸町)	縮尺	A3: 1/60,000	図面番号	01
岡山市下水道河川局			平成 28年 12月		
下水道施設管理課	課長	課長代理	課長補佐	係長・主任	設計担当
	承認	検図	製図		

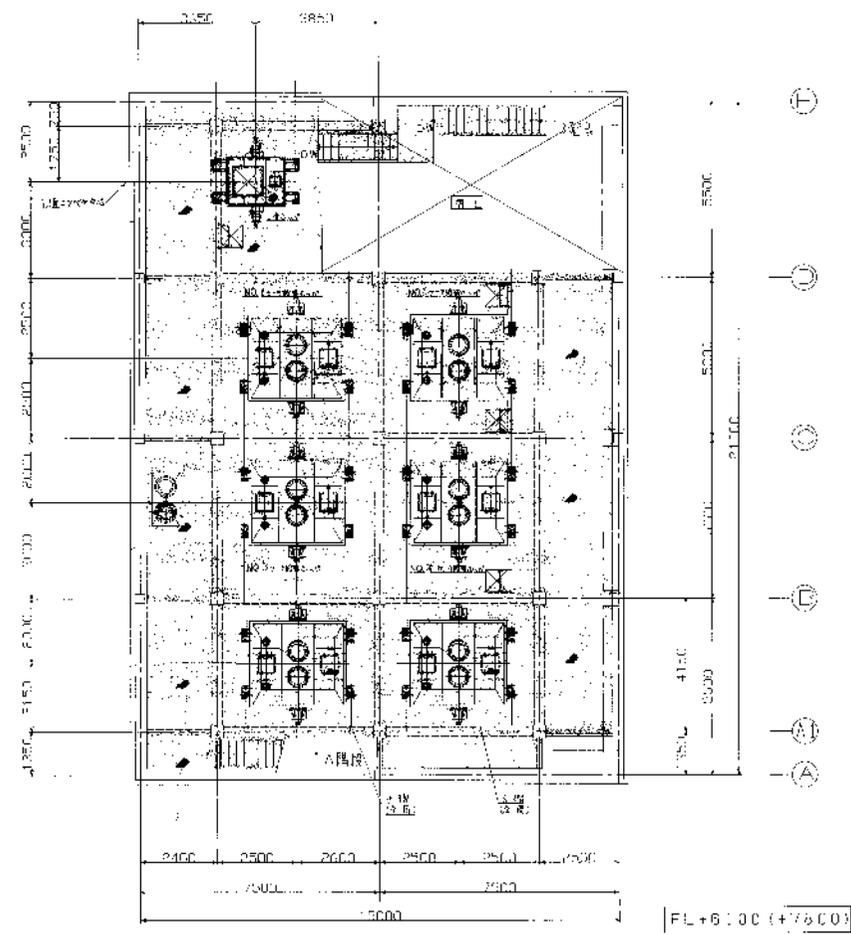

名称	同業浄化センター脱水ケーキ建設資材化搬出処理業務委託(単価契約)			
図名	一般平面図	縮尺	free	No.
令和 年 月 日	下水道施設管理課(東部)			業/内
課長	課長補佐	係長	副主査・主任	課員 担当者

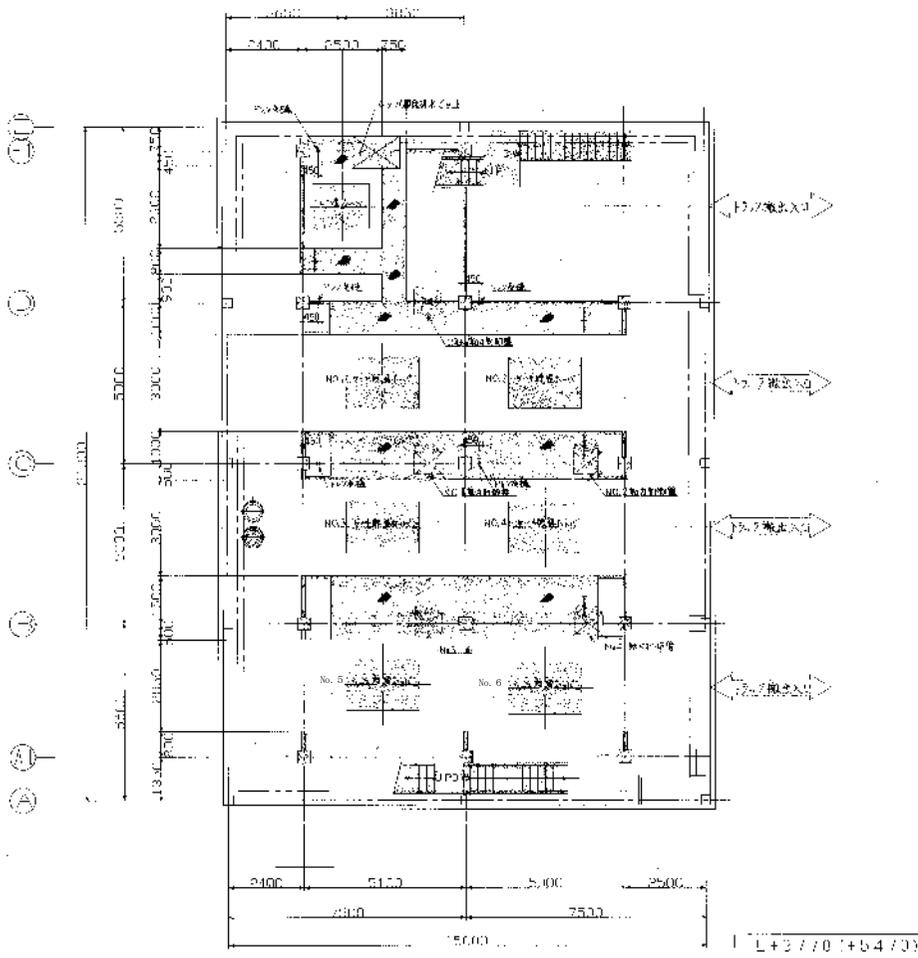

名称	岡東浄化センター脱水ケーキ建設資材搬出処理業務委託(単価契約)				
図名	ホッパー棟平面図	縮尺	1/200	No.	
令和 年 月 日	下水道施設管理課(東部)				業/内
課長	課長補佐	係長	副主査・主任	課員	担当者

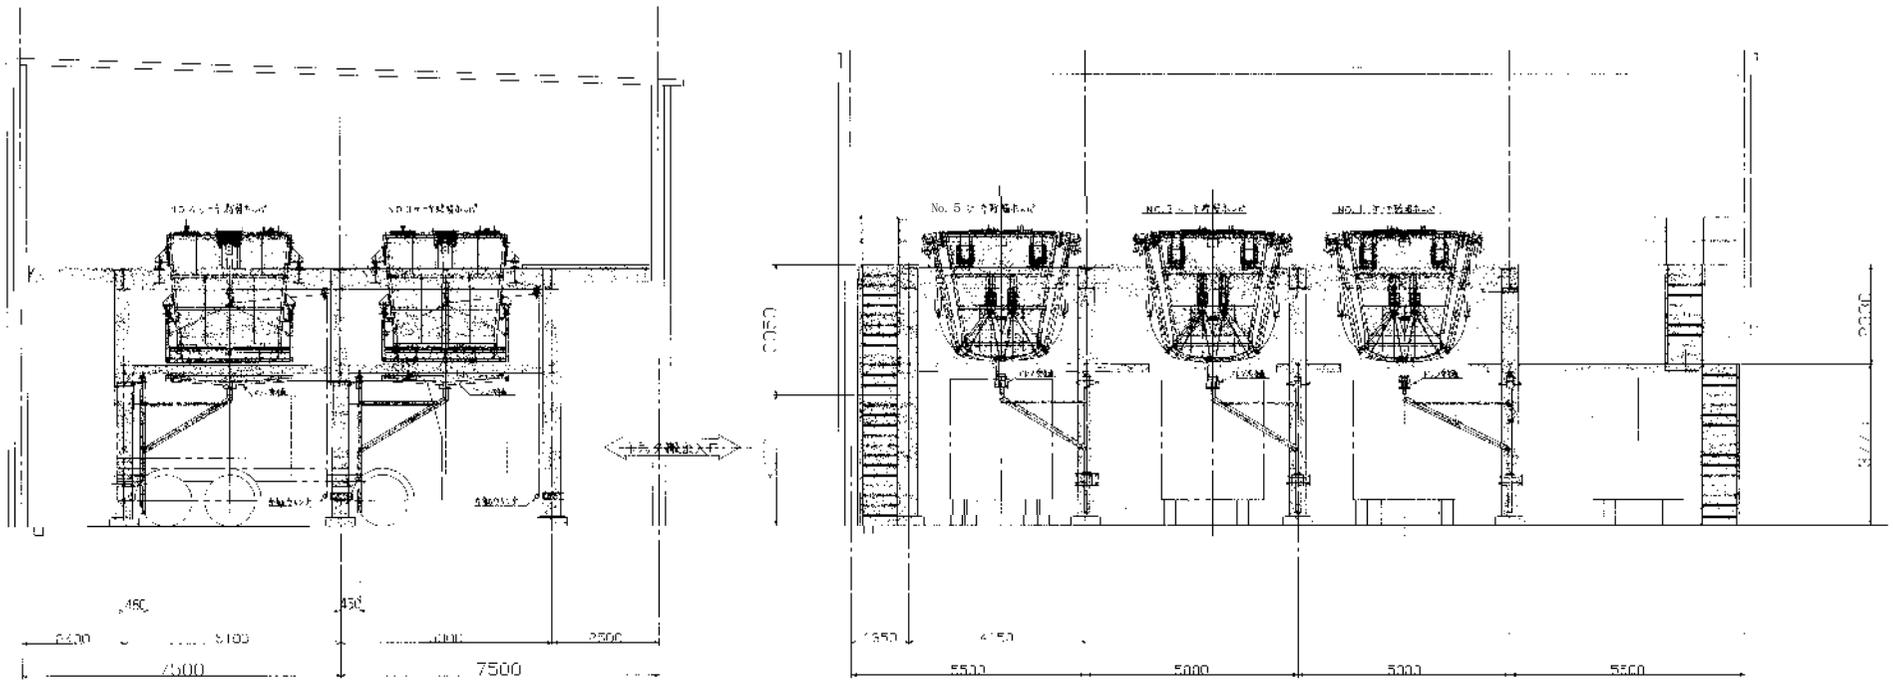

04 01 000

04 01 000

NO.	04	01	000
DATE			
BY			
CHECKED			

名称	岡東浄化センター脱水ケーキ建設資材化搬出処理業務委託(単価契約)				
図名	ホッパー棟立面図	縮尺	1/150	No.	
令和 年 月 日	下水道施設管理課(東部)			業/内	
課長	課長補佐	係長	副主査・主任	課員	担当者