


委託作業位置図

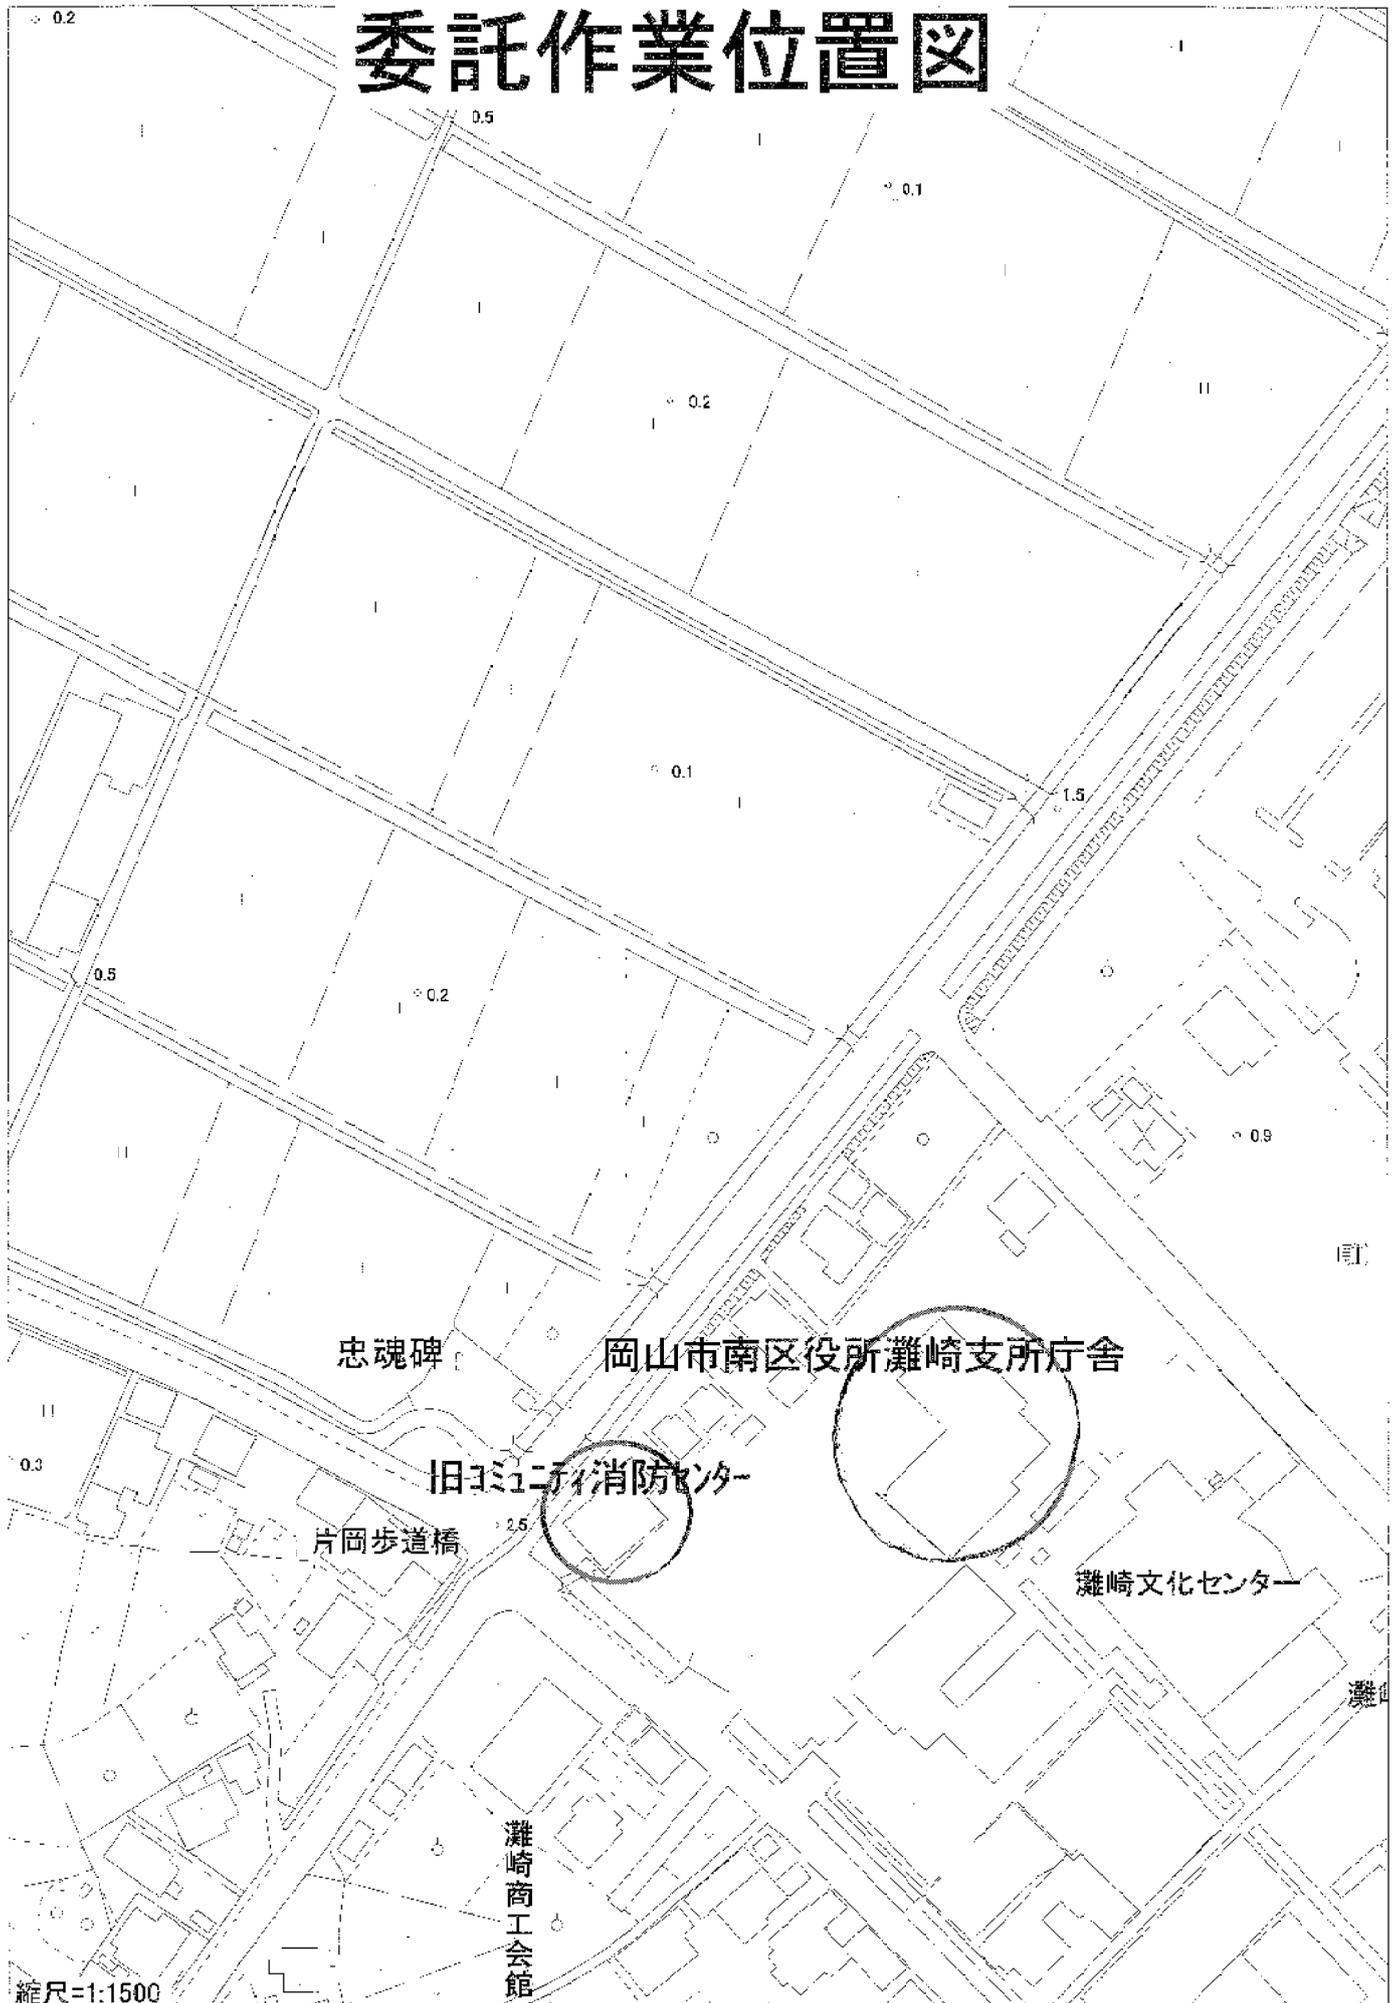


縮尺=1:1500

灘崎商工会館

1F 平面図

日常清掃範囲


床洗浄ワックス範囲

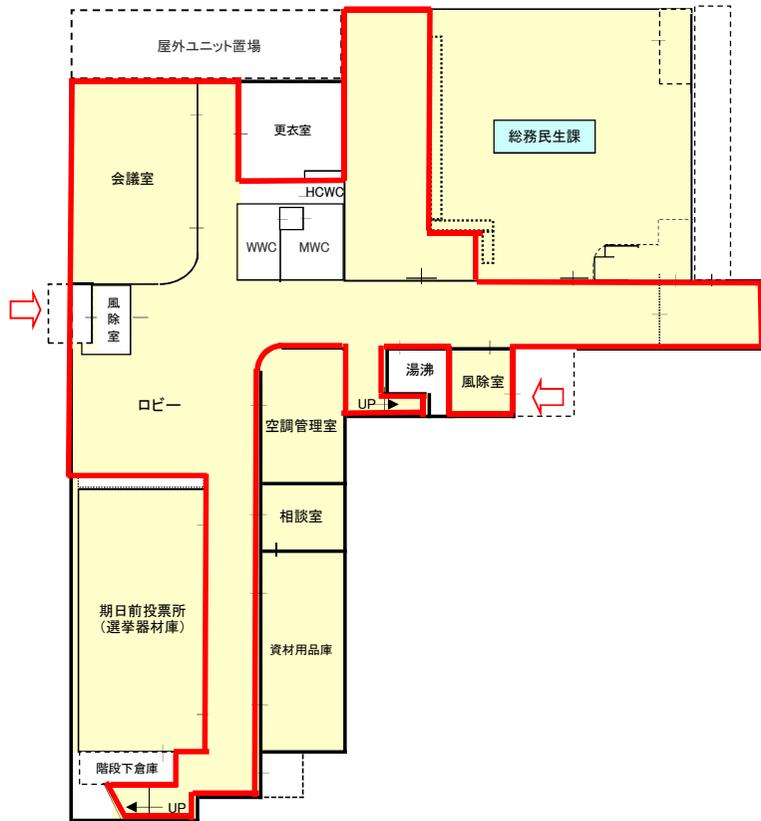

2F平面図

□ 日常清掃範囲

■ 床洗浄ワックス範囲

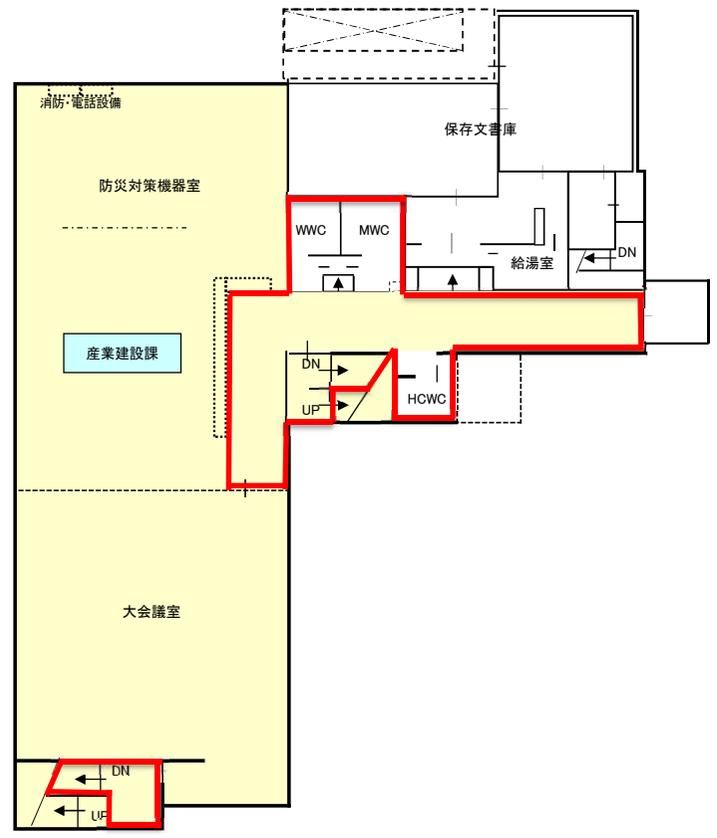

旧コミュニティ消防センター 1F


階段
(11.2m²)

トイレ

ホール
(19.5m²)

灘崎土地改良区
(58.6m²)


(外窓ガラス清掃のみ)
旧シルバー
人材センター
(※床洗浄ワックス不要)

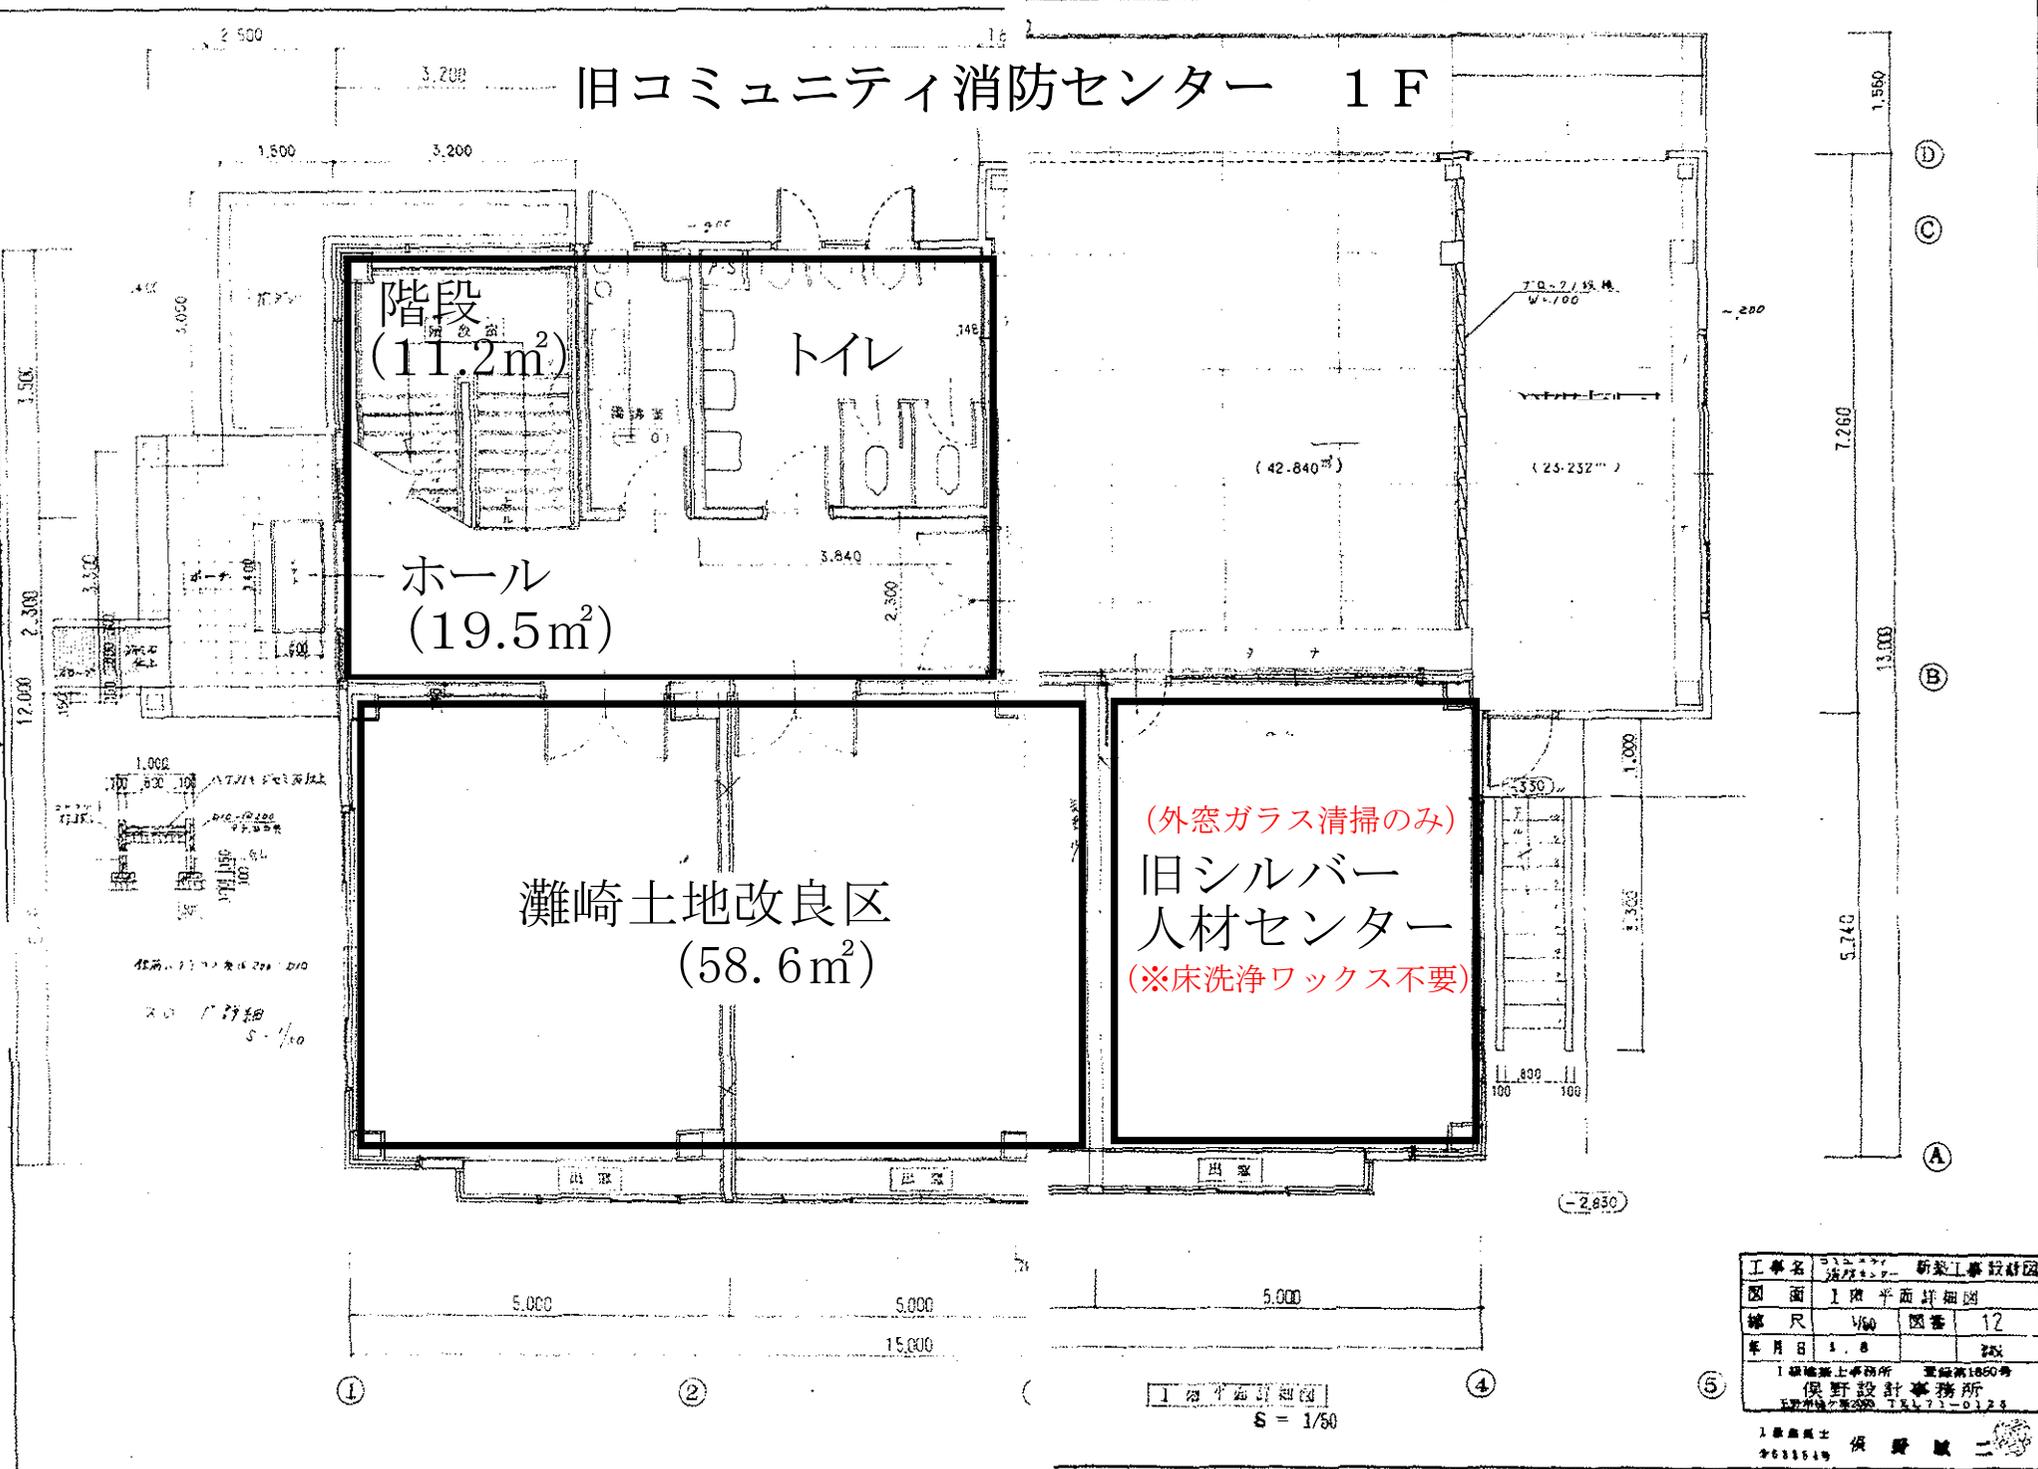

工事名	消防センター 新築工事設計図		
図面	1階平面詳細図		
縮尺	1/50	図番	12
年月日	1. 8	25日	
1級建築士事務所		登録第1850号	
保野設計事務所			
〒631-0125 和歌山県和歌山市 7-1-73-0125			

1級建築士 保野 誠 二
#631619

旧コミュニティ消防センター 2F

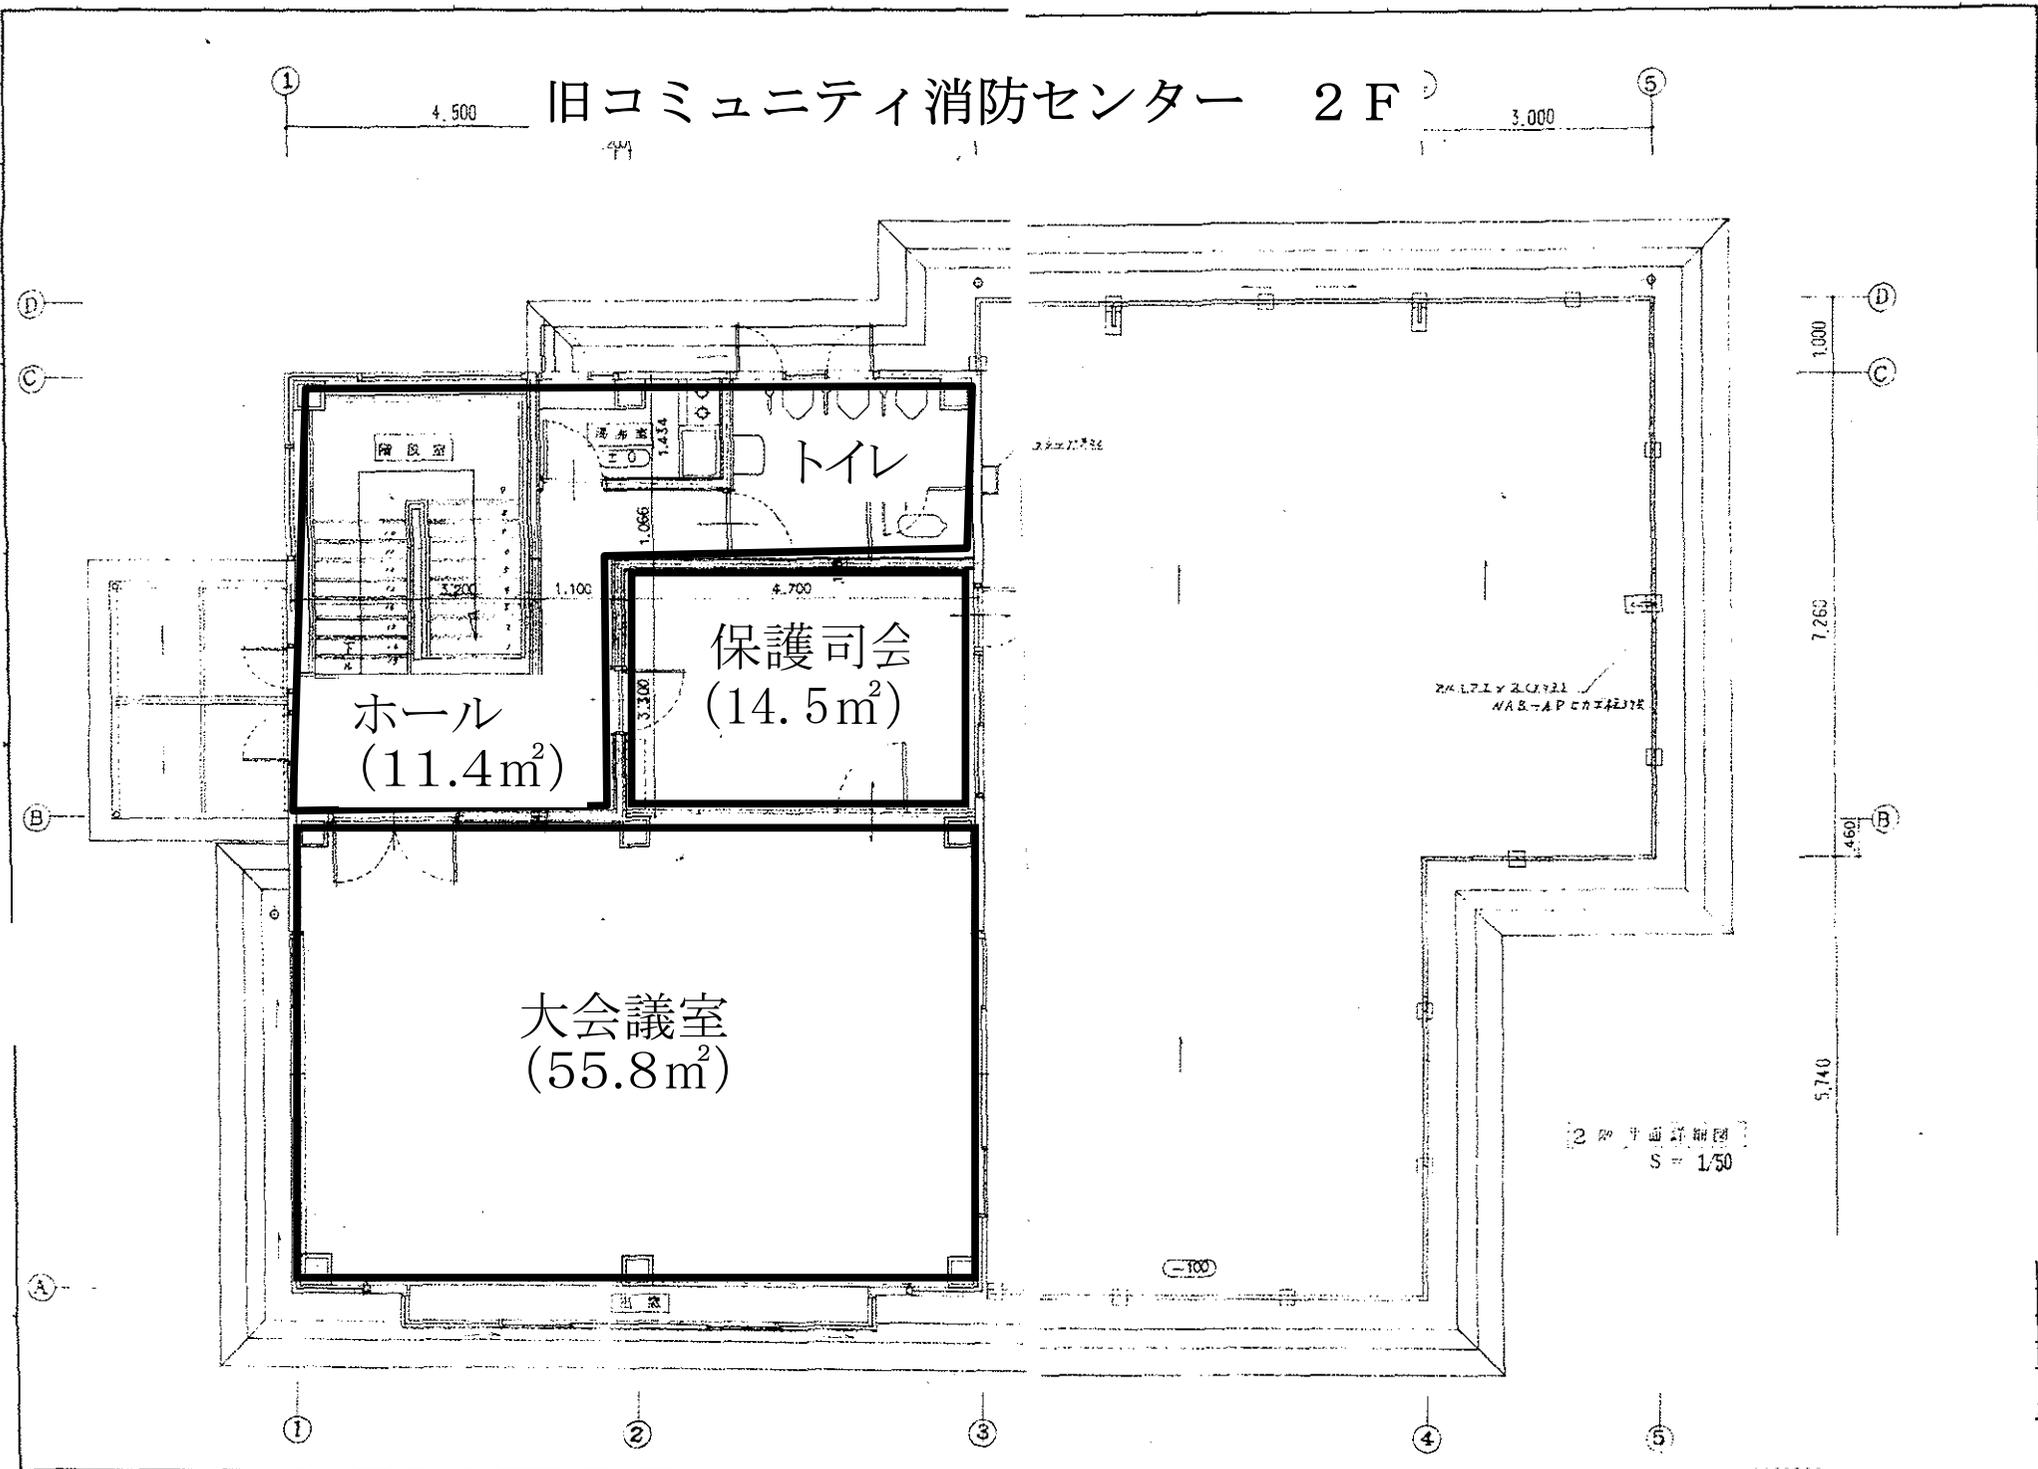

4.500

3.000

1

5

D

D

C

C

B

B

A

1

2

3

4

5

1.000

7.260

460

5.740

トイレ

保護司会
(14.5m²)

ホール
(11.4m²)

大会議室
(55.8m²)

階段室

2nd 平面詳細図
S = 1/50

100