




旭西排水センター
浄化センター・ポンプ場位置図

令和 年 月 日 No. 1

岡山市下水道河川局下水道施設管理課
(旭西排水センター)

旭西排水センター及び各ポンプ場
し渣搬出業務委託（単価契約）

旭西排水センター 一般平面図

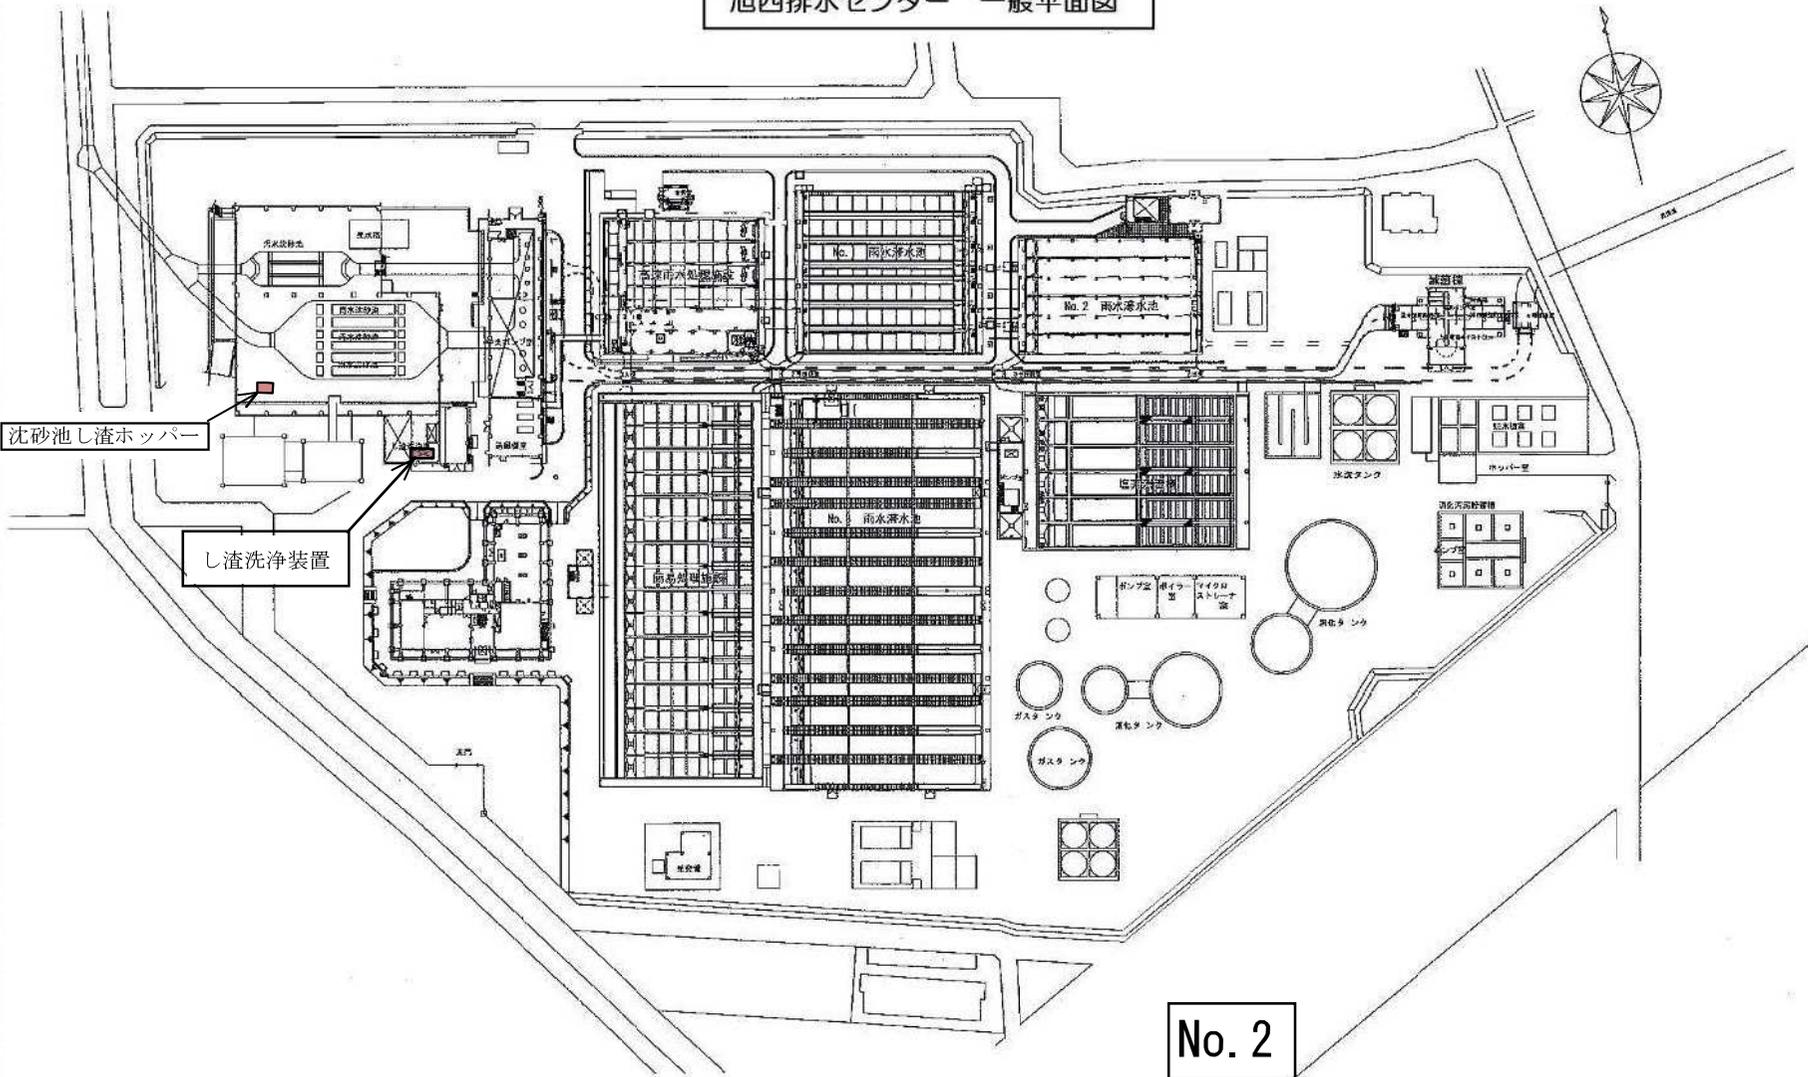

沈砂池し渣ホッパー


し渣洗浄装置

No. 2

旭西排水センター及び各ポンプ場し渣搬出業務委託（単価契約）

旭西排水センターし渣ホッパー及び、し渣搬入シャッター位置図

巖井ポンプ場一般平面図


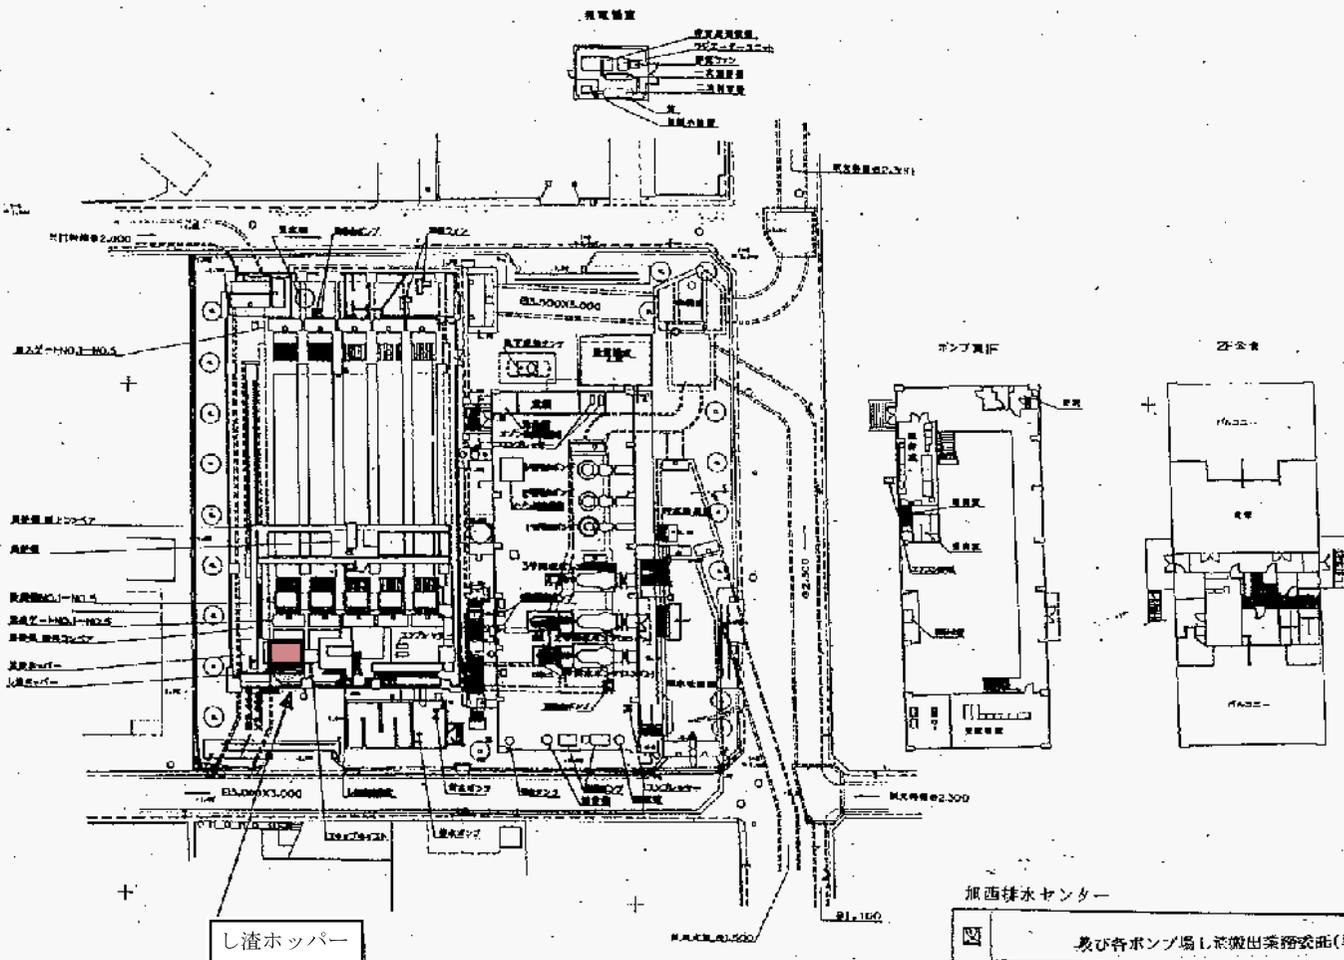


旭西排水センター及び各ポンプ場し渣搬出業務委託 (単価契約)

図	及び各ポンプ場し渣搬出業務委託(単価契約)				
	巖井ポンプ場ホッパー位置図				
名	縮尺 1/100				
所長	所 長 佐	係 長	主 任	写 真	
	年 月 日			No. 3	
旭西排水センター及び各ポンプ場し渣搬出業務委託 (単価契約)					

笹ヶ瀬ポンプ場一般平面図

し渣ホッパー 3基

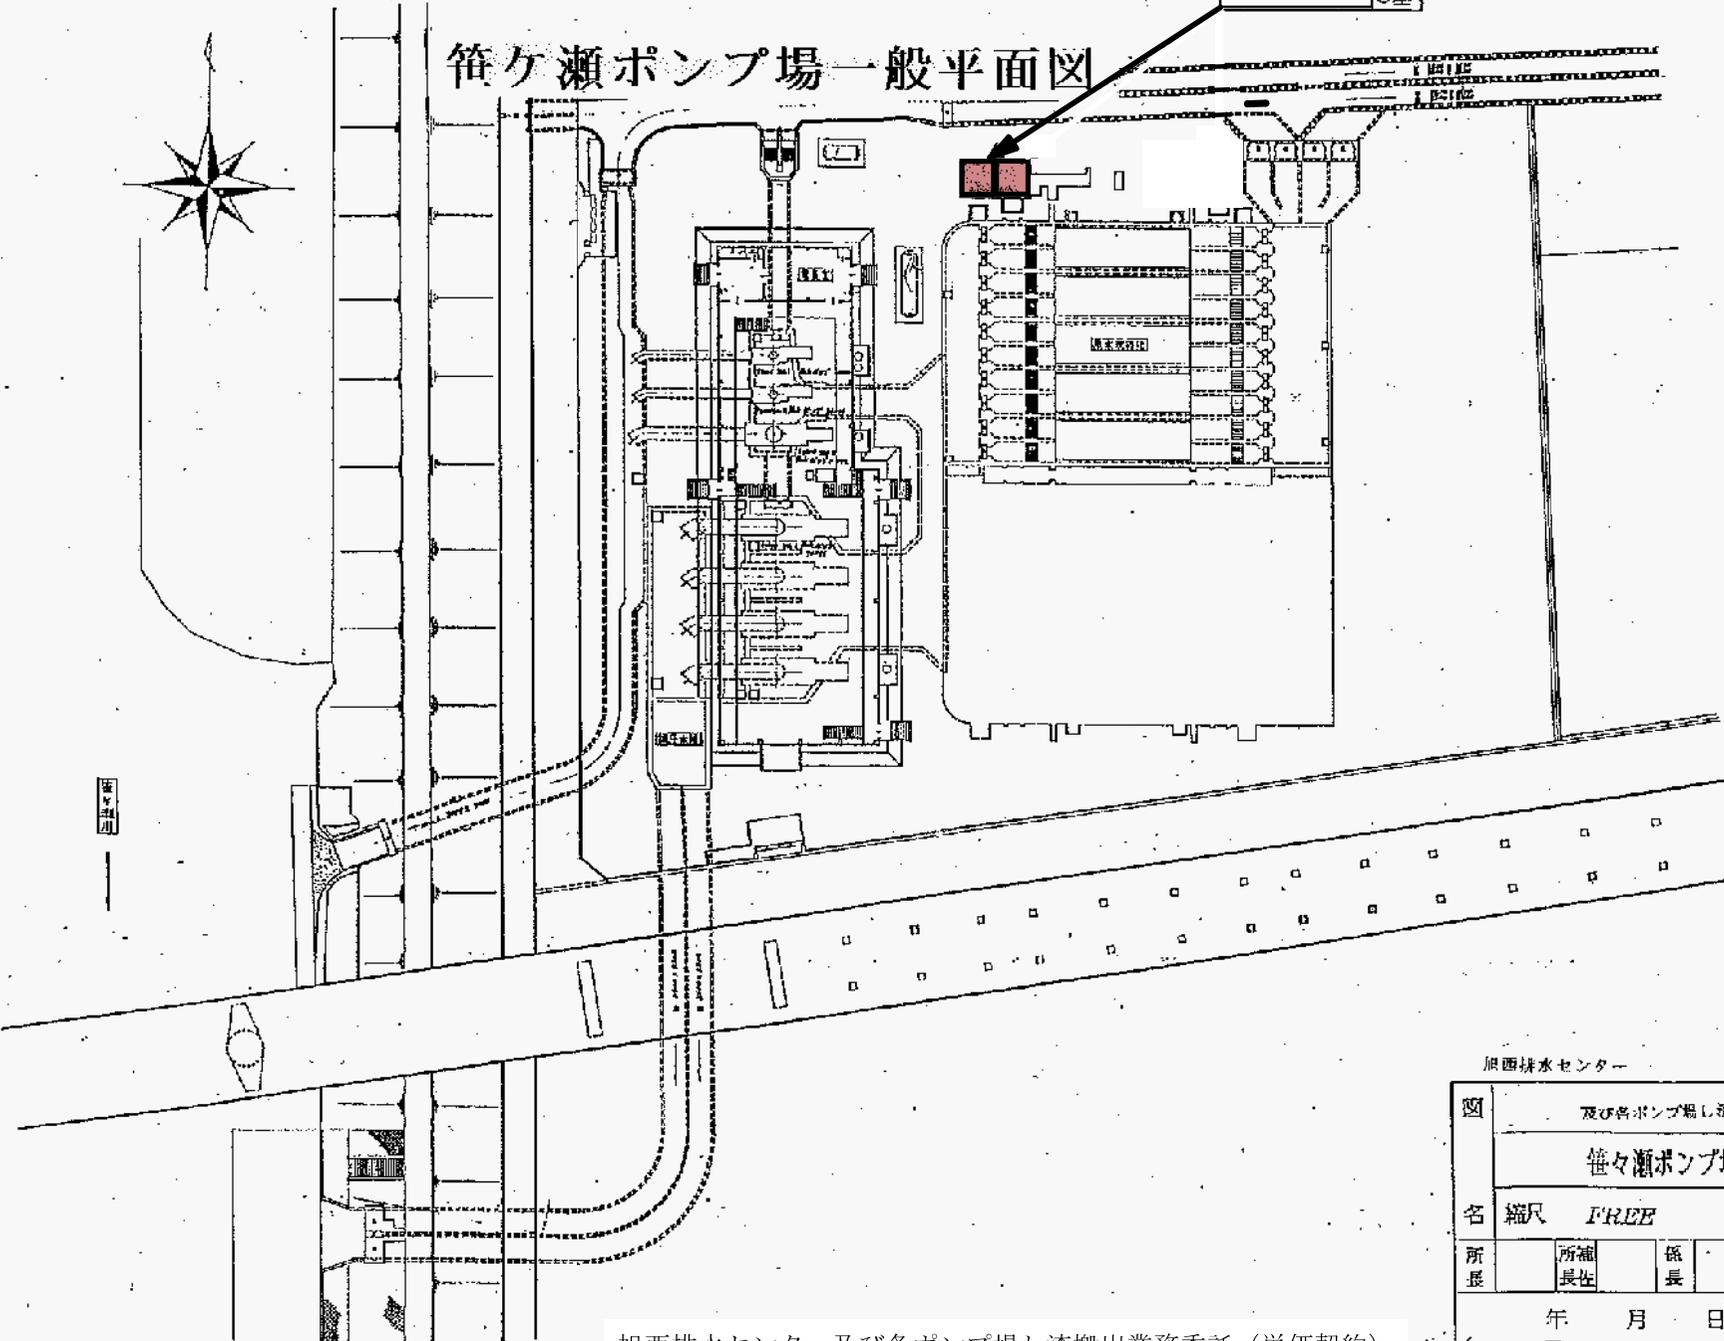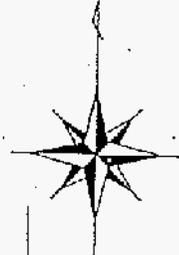


旭西排水センター

図	及び各ポンプ場し渣搬出業務委託(単価契約)				
名	笹ヶ瀬ポンプ場ホッパー位置図				
縮尺	FREE				
所長	所補 長生	係長	主任	学 図	
年 月 日					No. 4

旭西排水センター及び各ポンプ場し渣搬出業務委託 (単価契約)

古新田ポンプ場平面図

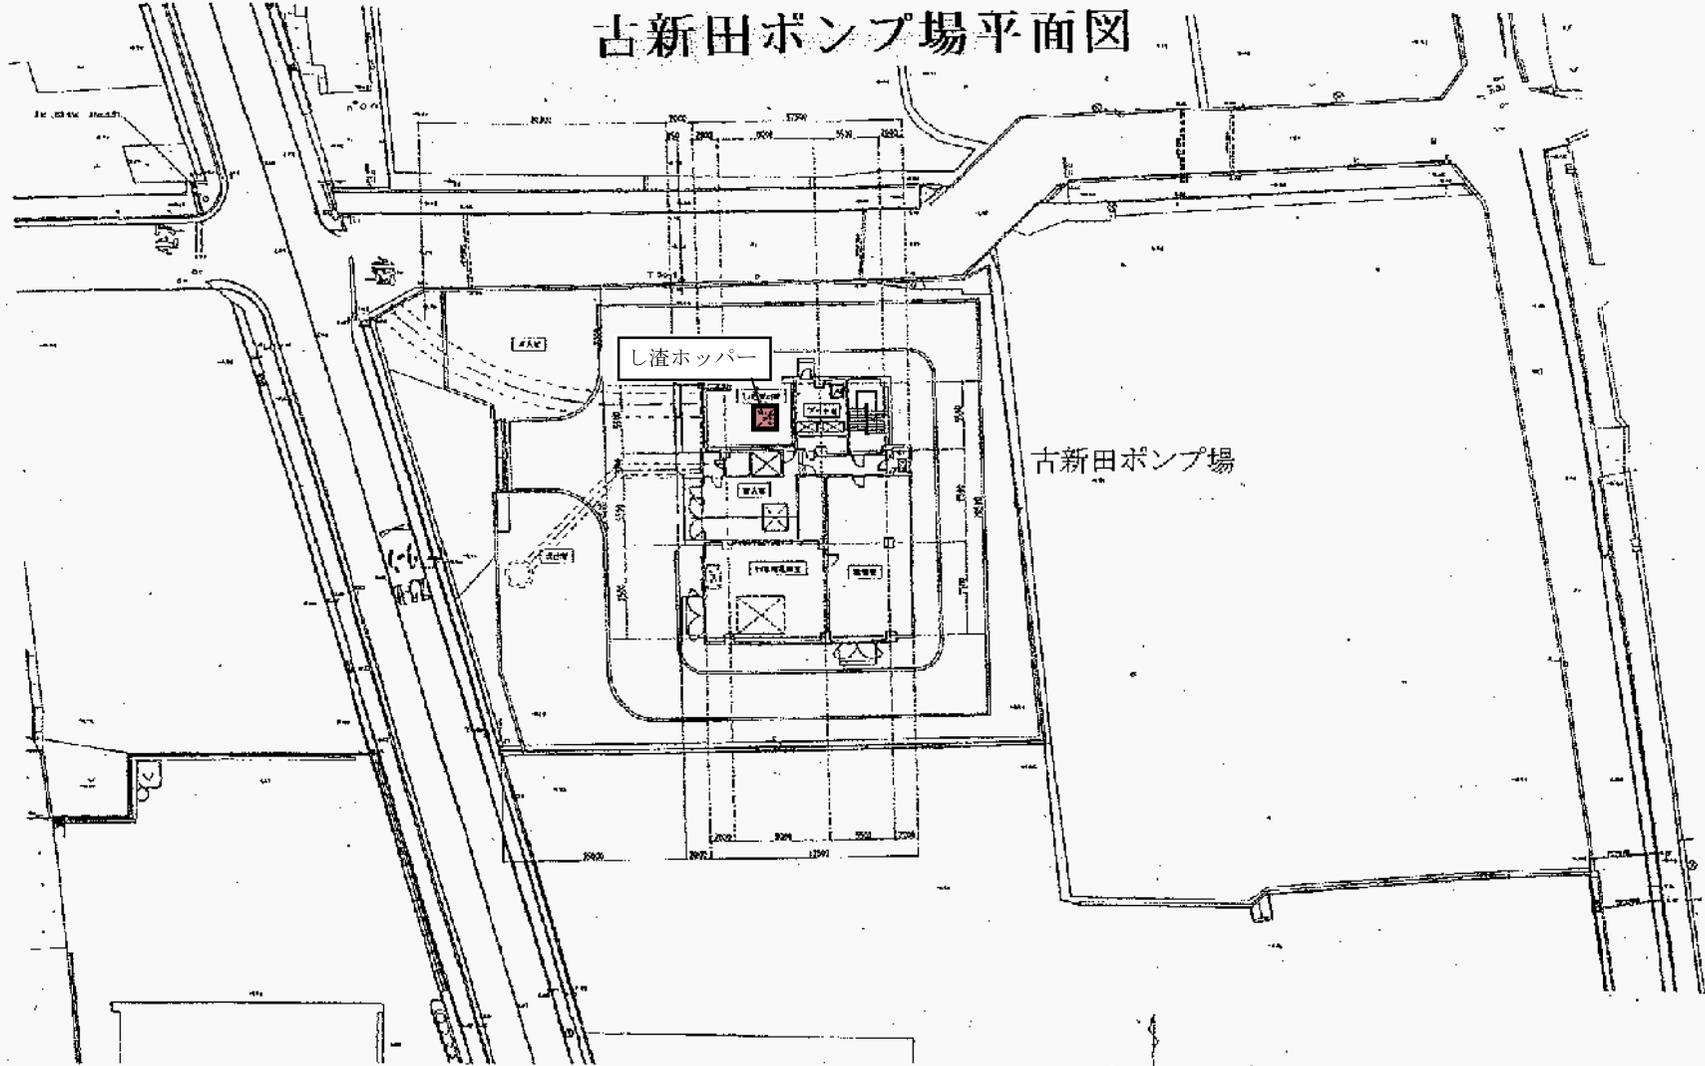


古新田ポンプ場

旭西排水センター及び各ポンプ場し渣搬出業務委託（単価契約）


No.5

旭西排水センター			
図	種	日	年
1	1	10	20
旭西排水センター			

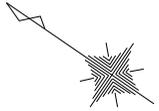

S=1:200

岡南ポンプ場 一般平面図

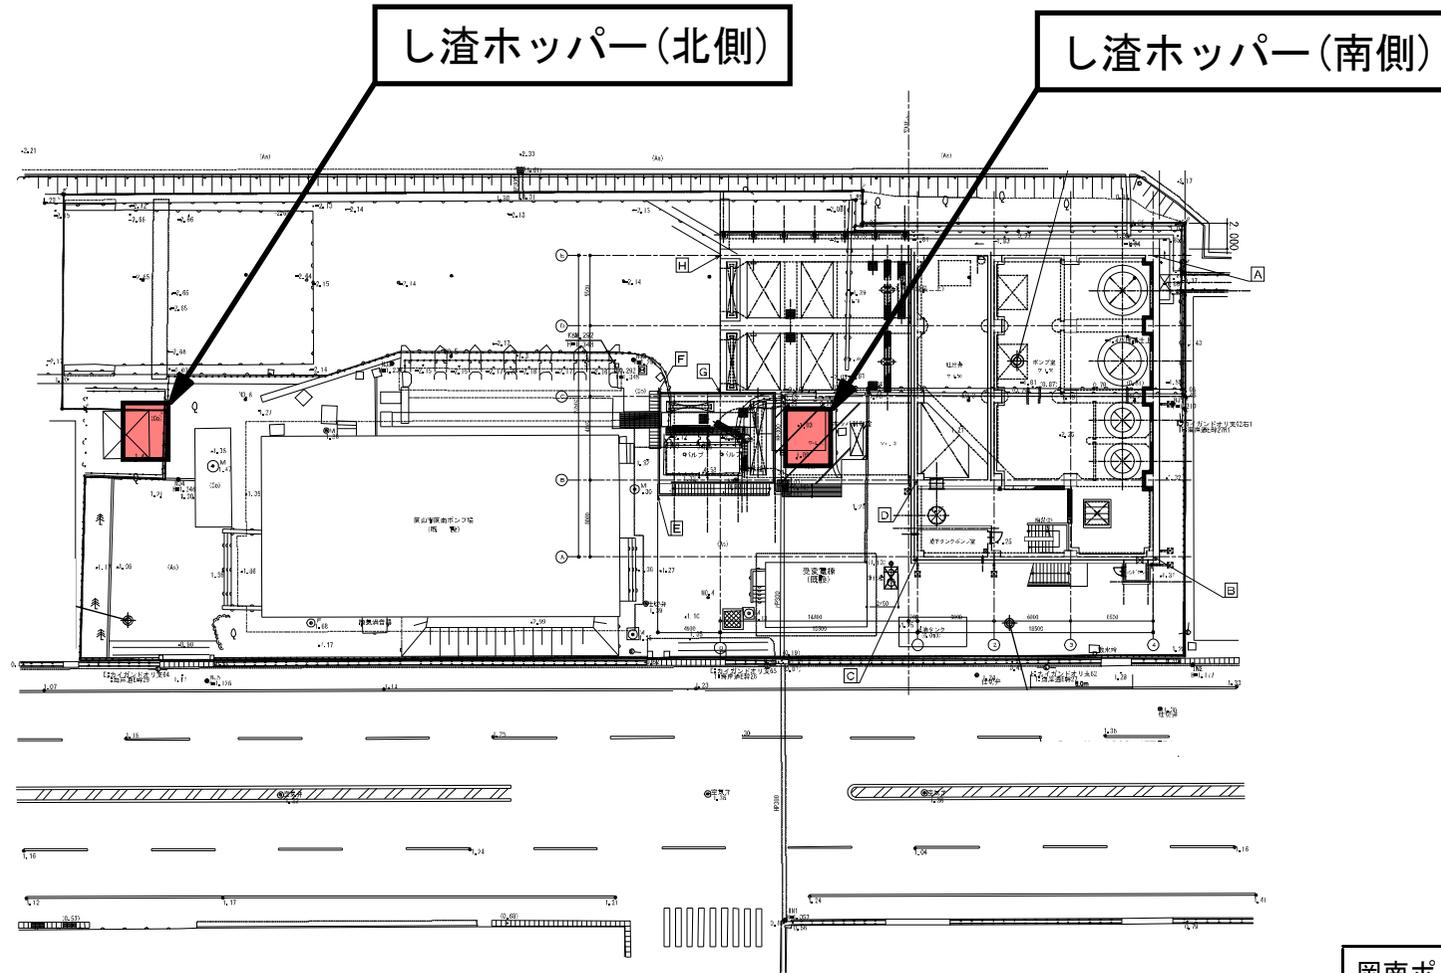


岡南ポンプ場ホッパー位置図

旭西排水センター及び各ポンプ場し渣搬出業務委託（単価契約）

No. 6


万成ポンプ場平面図

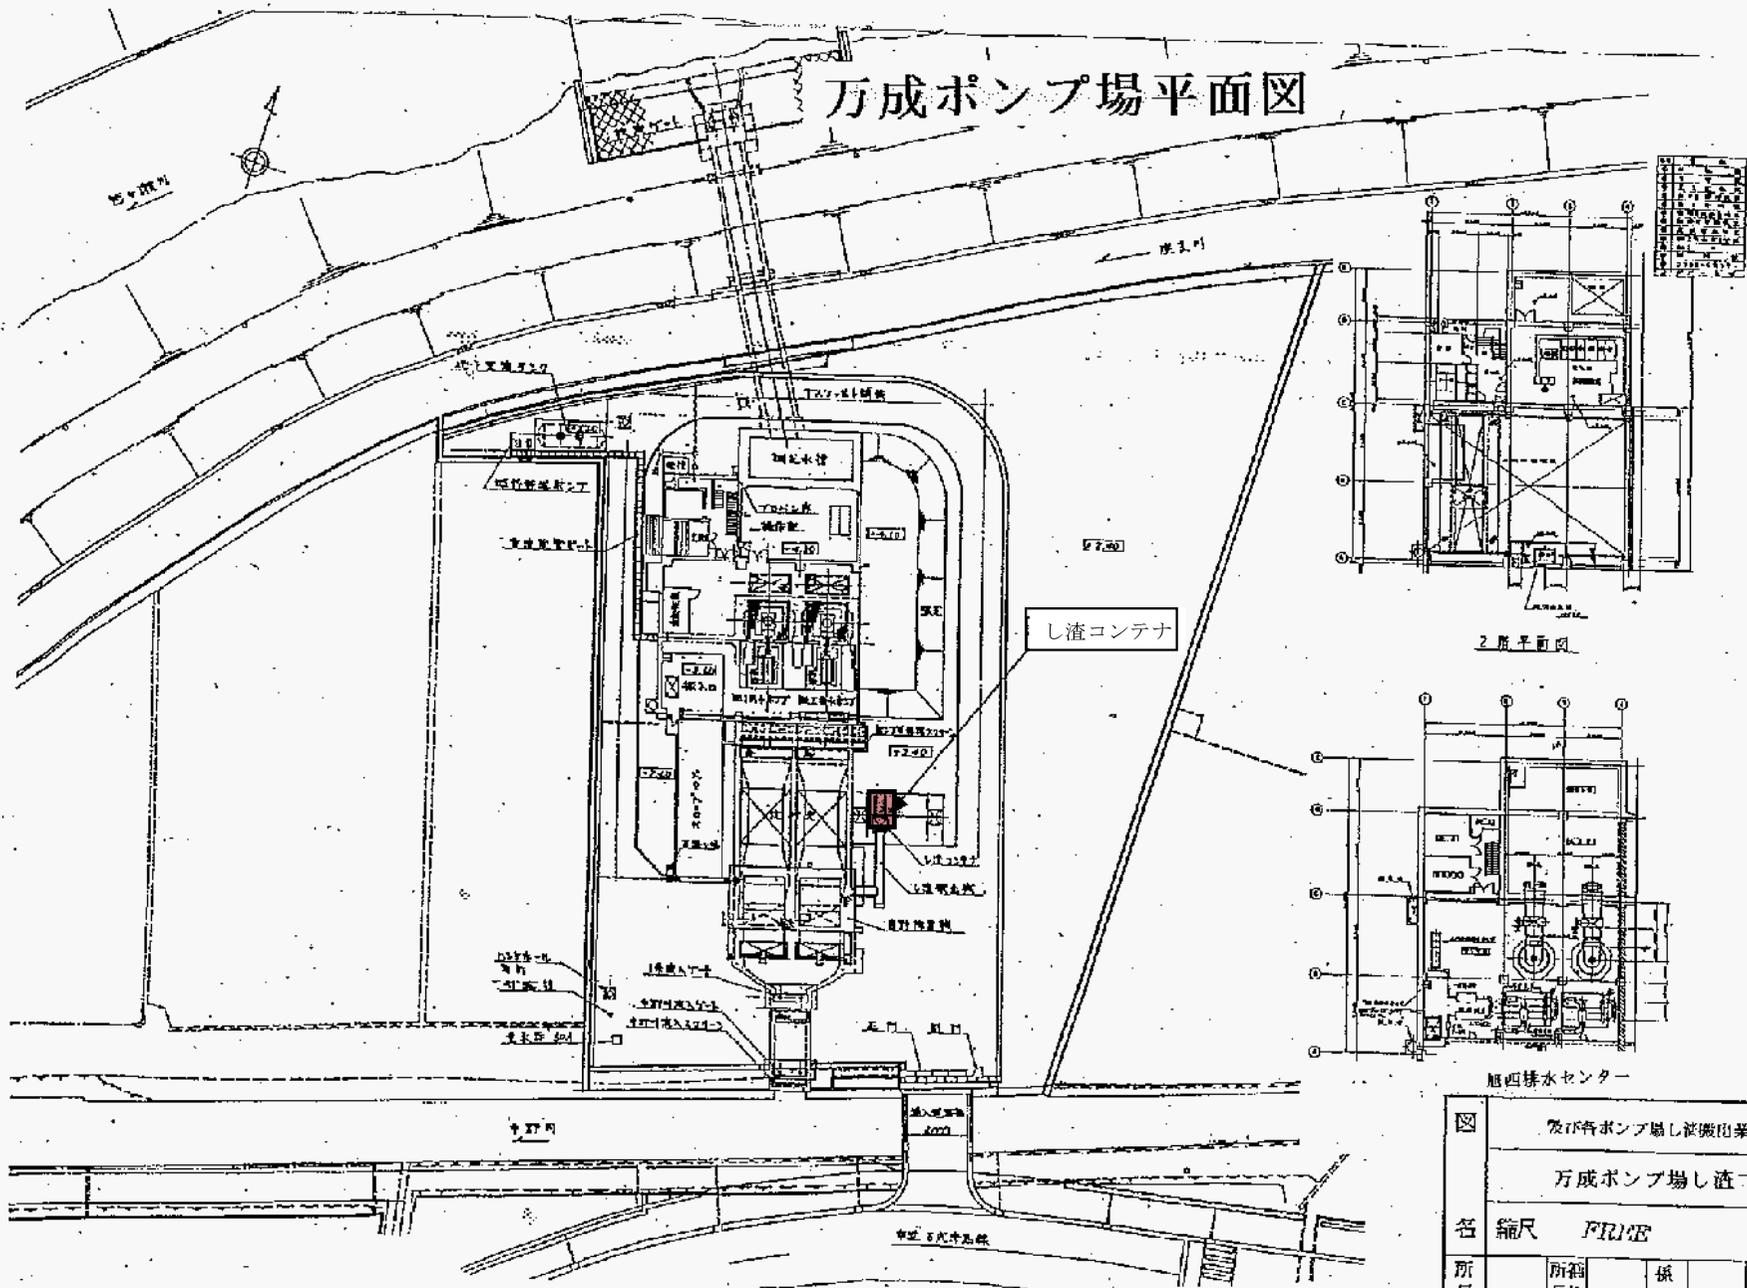

旭西排水センター及び各ポンプ場し渣搬出業務委託 (単価契約)

<input checked="" type="checkbox"/> 及び各ポンプ場し渣搬出業務委託(単価契約)				
万成ポンプ場し渣コンテナ位置図				
名	縮尺 1/1000			
所長	所長	係長	主任	写図
年 月 日			No. 7	

平田ポンプ場一般平面図

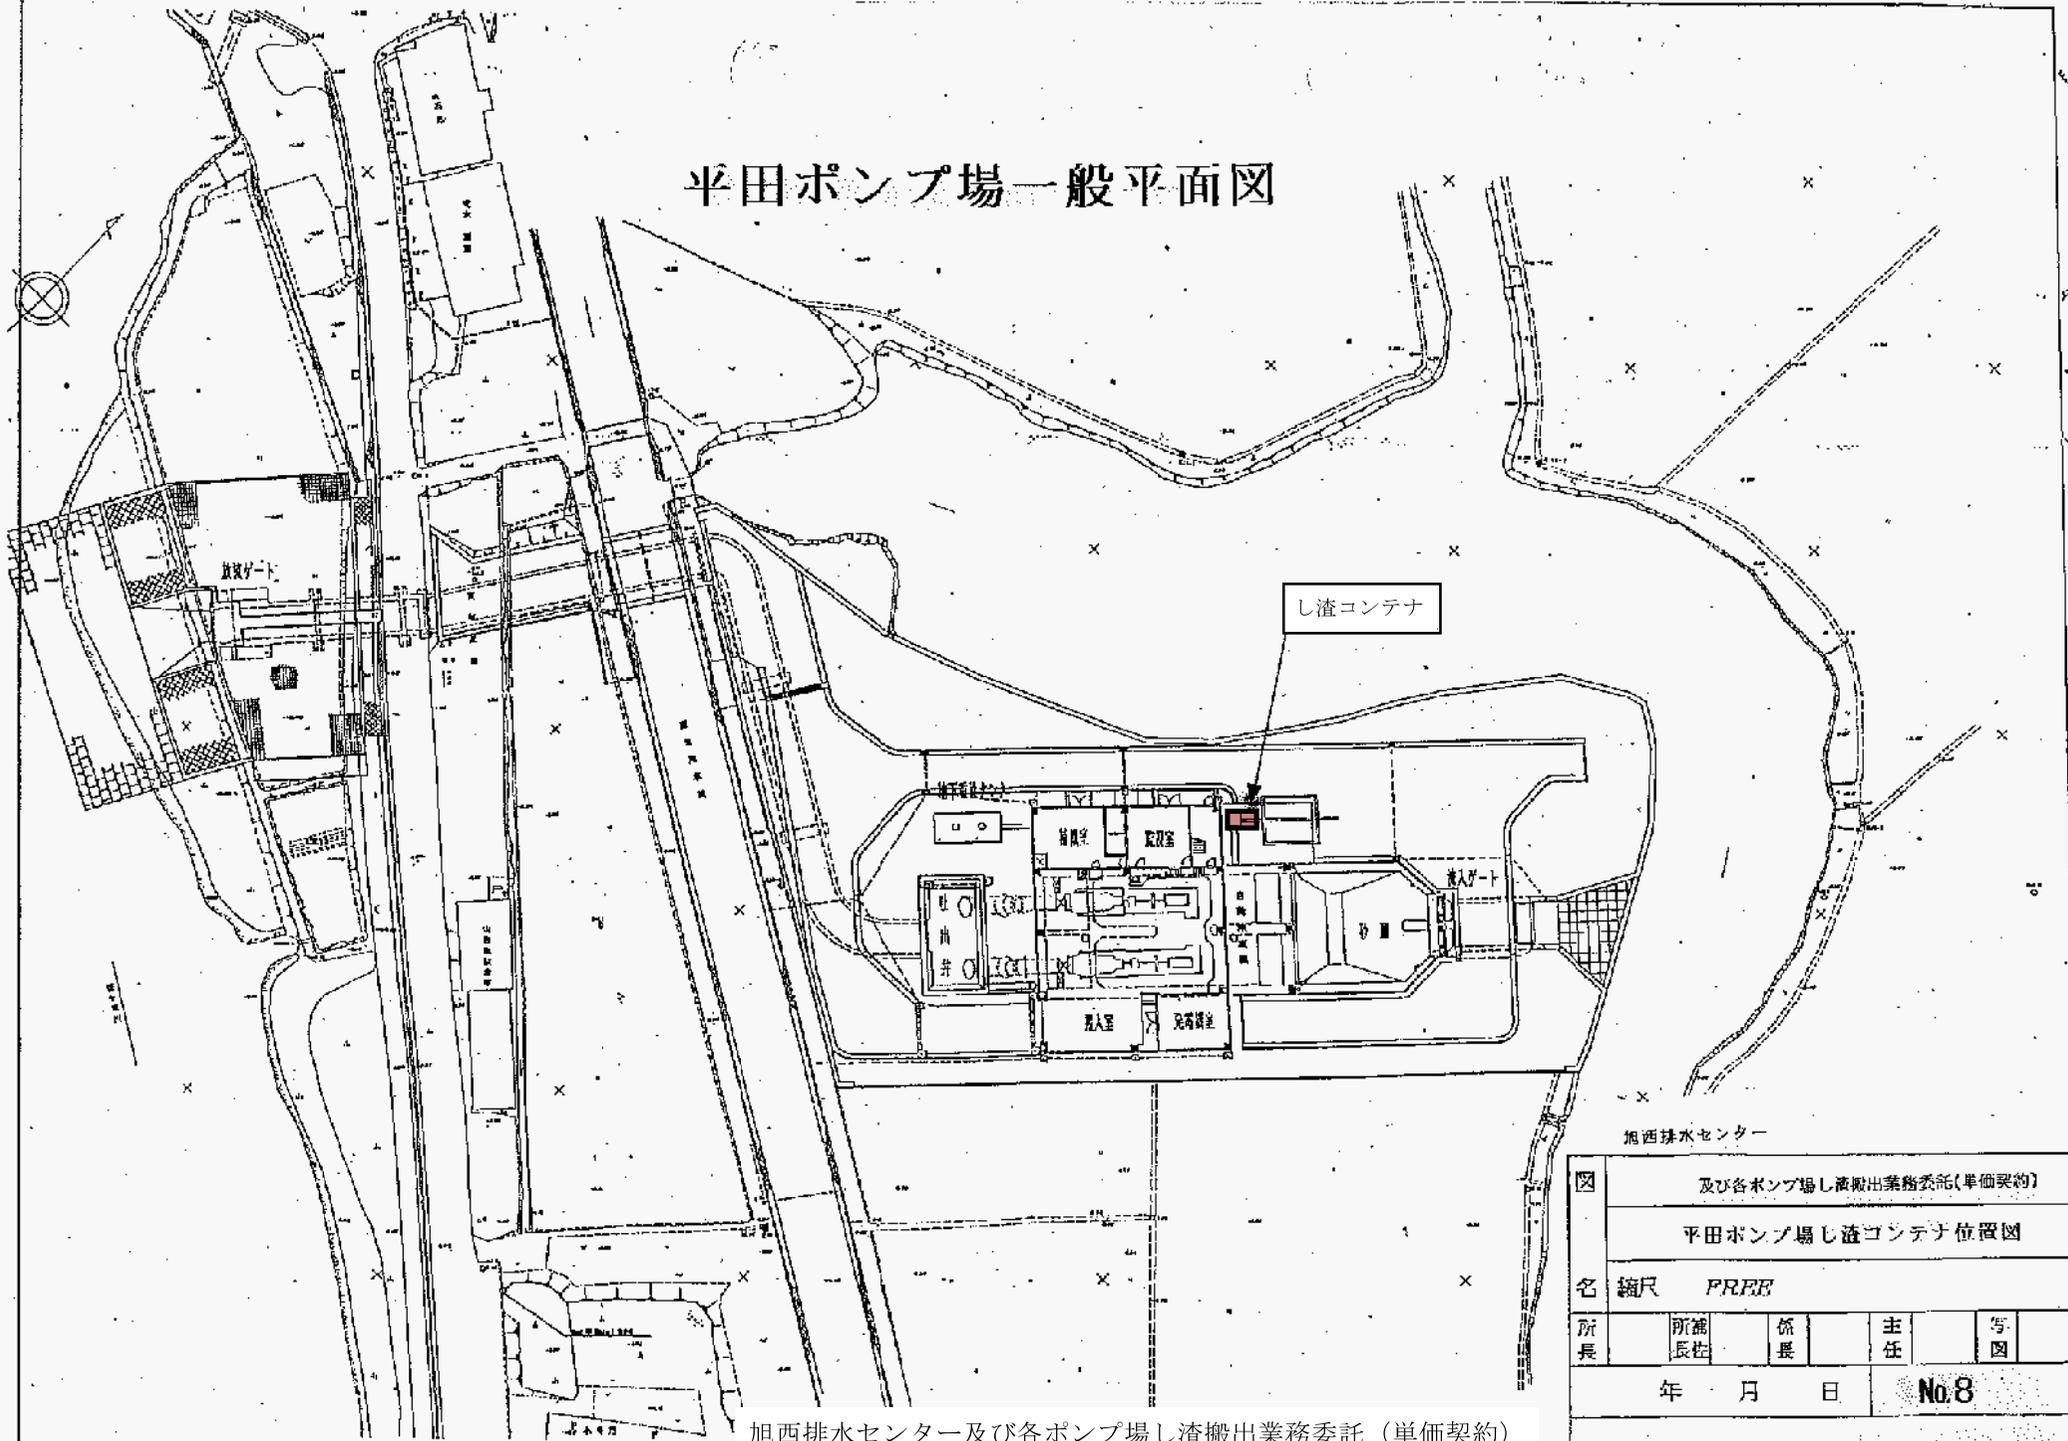


旭西排水センター

図	旭西排水センター及び各ポンプ場し渣搬出業務委託(単価契約)				
	平田ポンプ場し渣コンテナ位置図				
名	縮尺 1/1000				
所長	所長	係長	主任	写図	
年 月 日				No.8	

旭西排水センター及び各ポンプ場し渣搬出業務委託 (単価契約)

田中ポンプ場一般平面図
S-37108

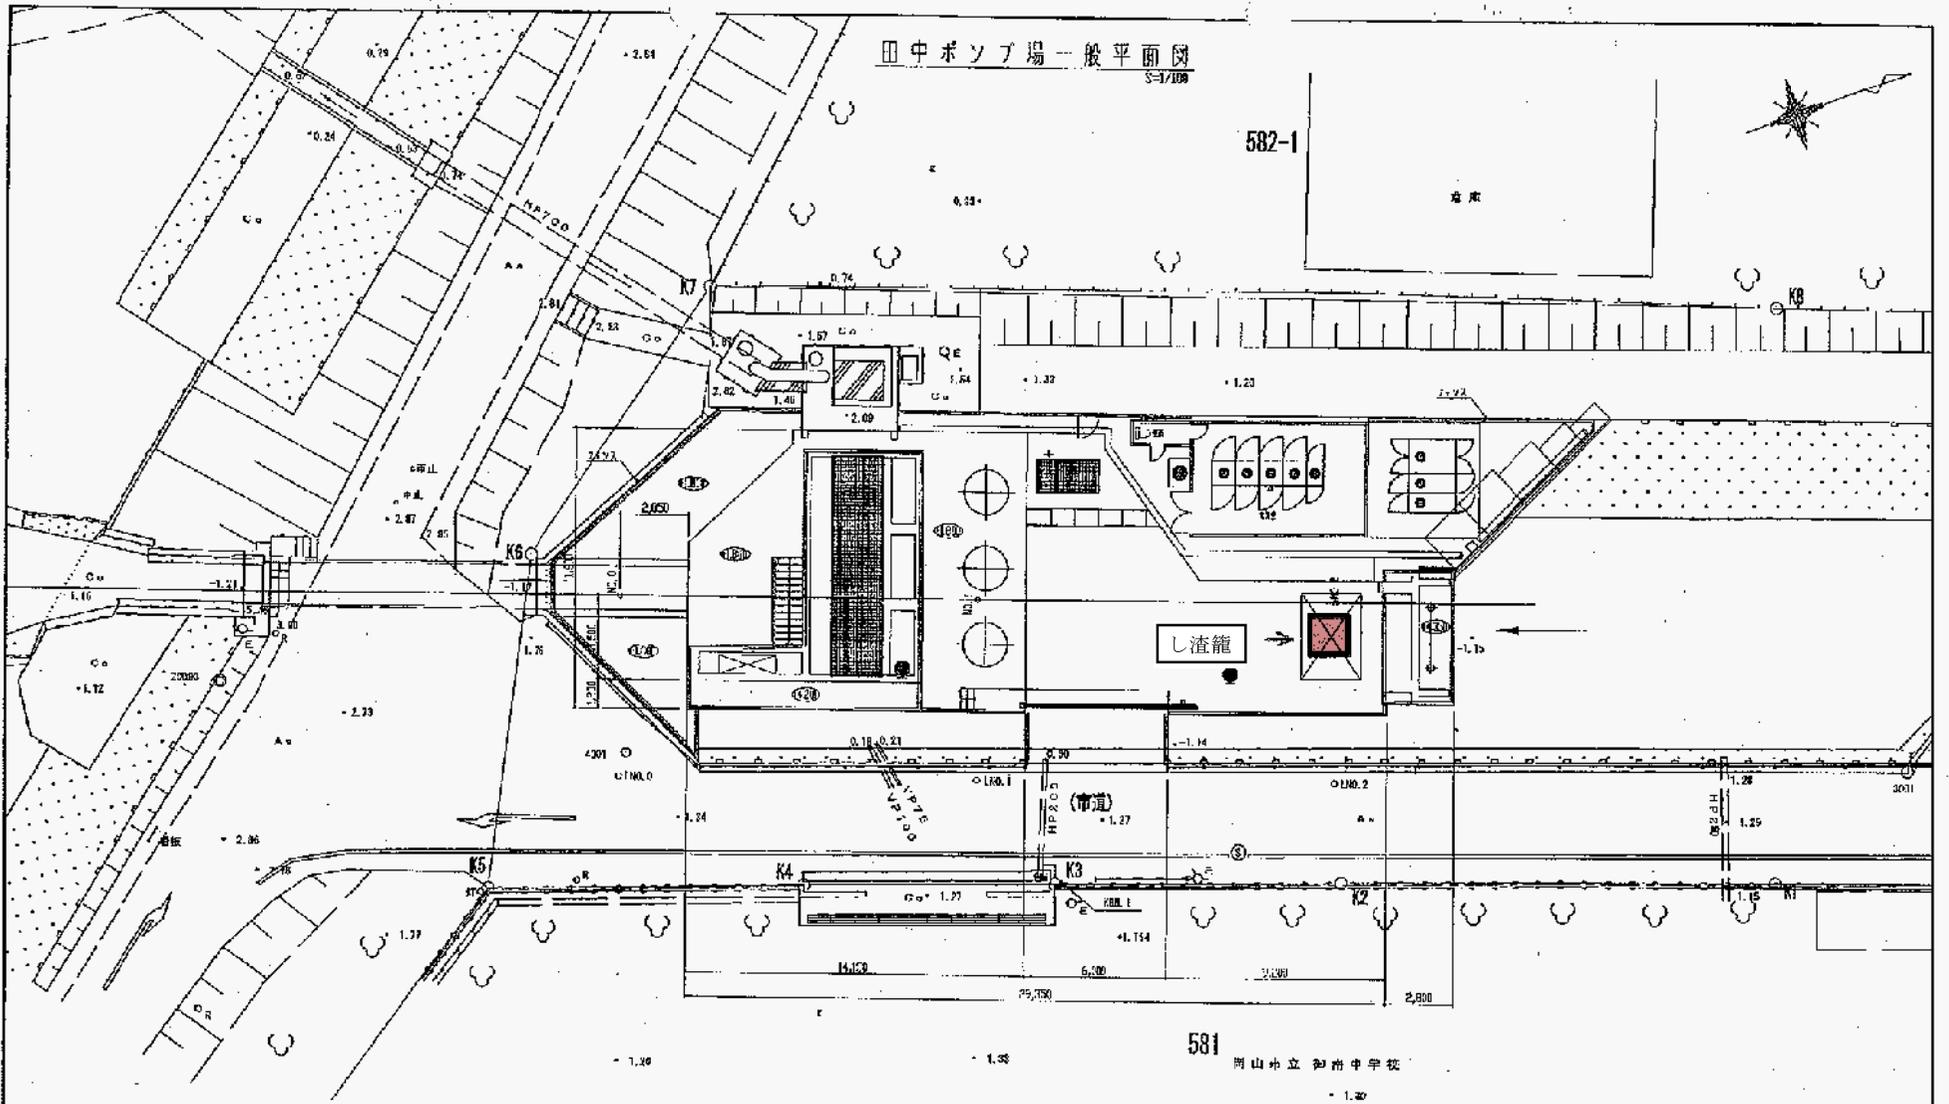

浦安ポンプ場構内図

境界線

し渣ホッパー

発電機室

No.	名称	寸法				積体積 (m³)	重量 (kg)	材料	備考	位置	形状
		長さ	幅	高さ	容積						
1	し渣ホッパー	350	450	940	119.25	119.25	鉄				
2	発電機室				1.14	0.74	0.77	鉄			
3					1.14	0.74	0.77	鉄			
4					1.29	0.96	0.96	鉄			13.7W
5					1.14	0.74	0.77	鉄			
6					1.14	0.74	0.77	鉄			
構内図


旭西排水センター及び各ポンプ場し渣搬出業務委託（単価契約）

No. 11

浦安ポンプ場

委託先	旭西排水センター		
計画名称	旭西排水センターし渣搬出業務委託	期日	1999
発注年月	平成11年3月	図面No.	11-01
設計者	日本下水道協会	業務委託No.	11-01-01
		図面No.	32


北長瀬ポンプ場平面図

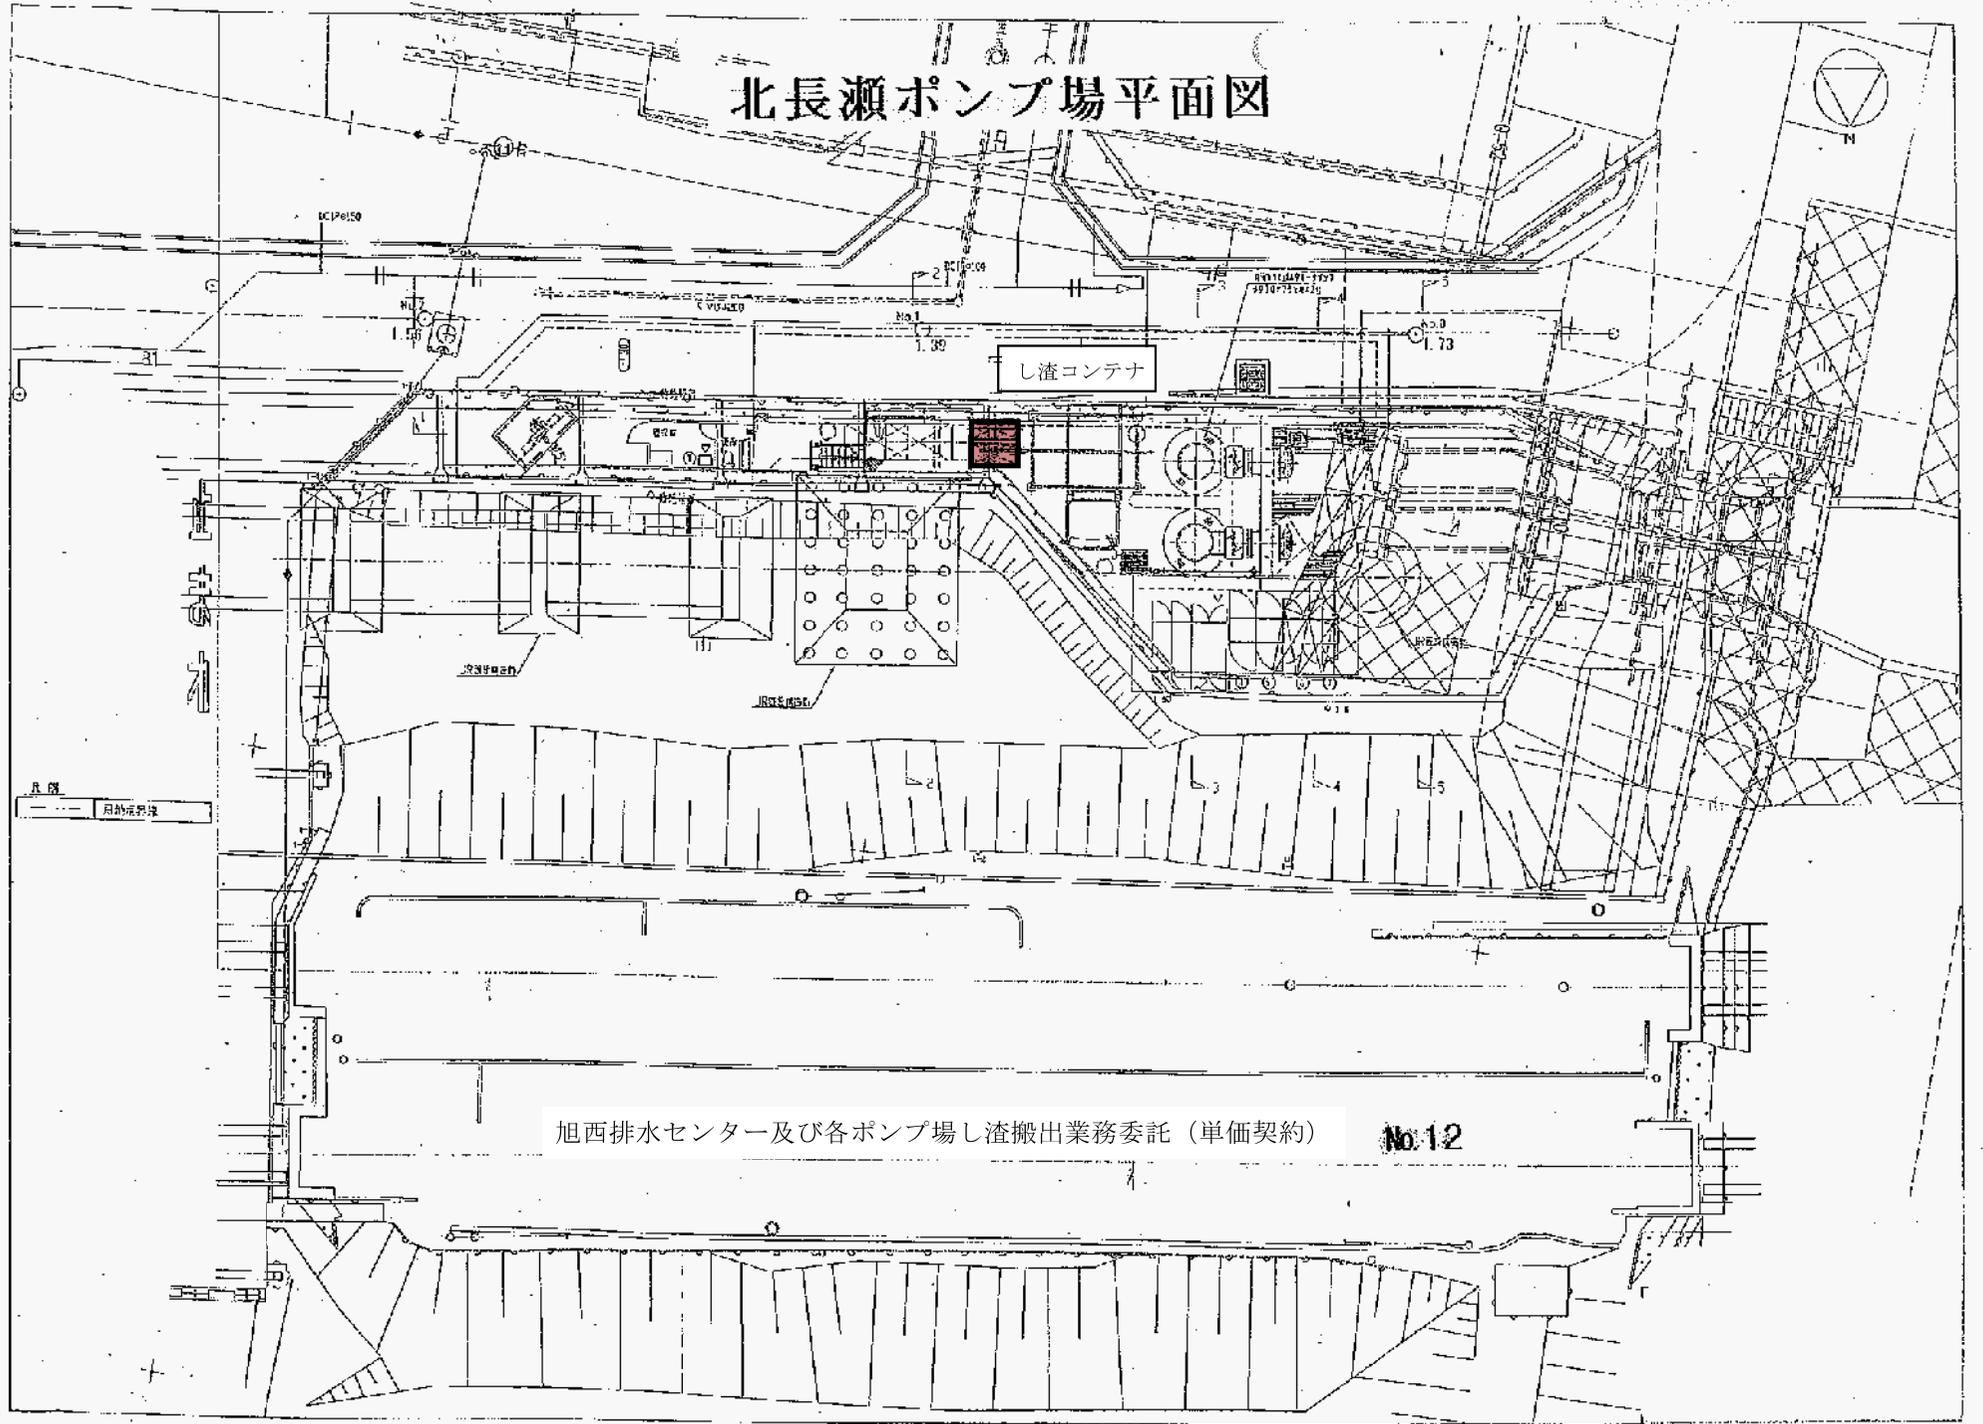

旭西排水センター及び各ポンプ場し渣搬出業務委託（単価契約）


No.12

錦ポンプ場 一般平面図

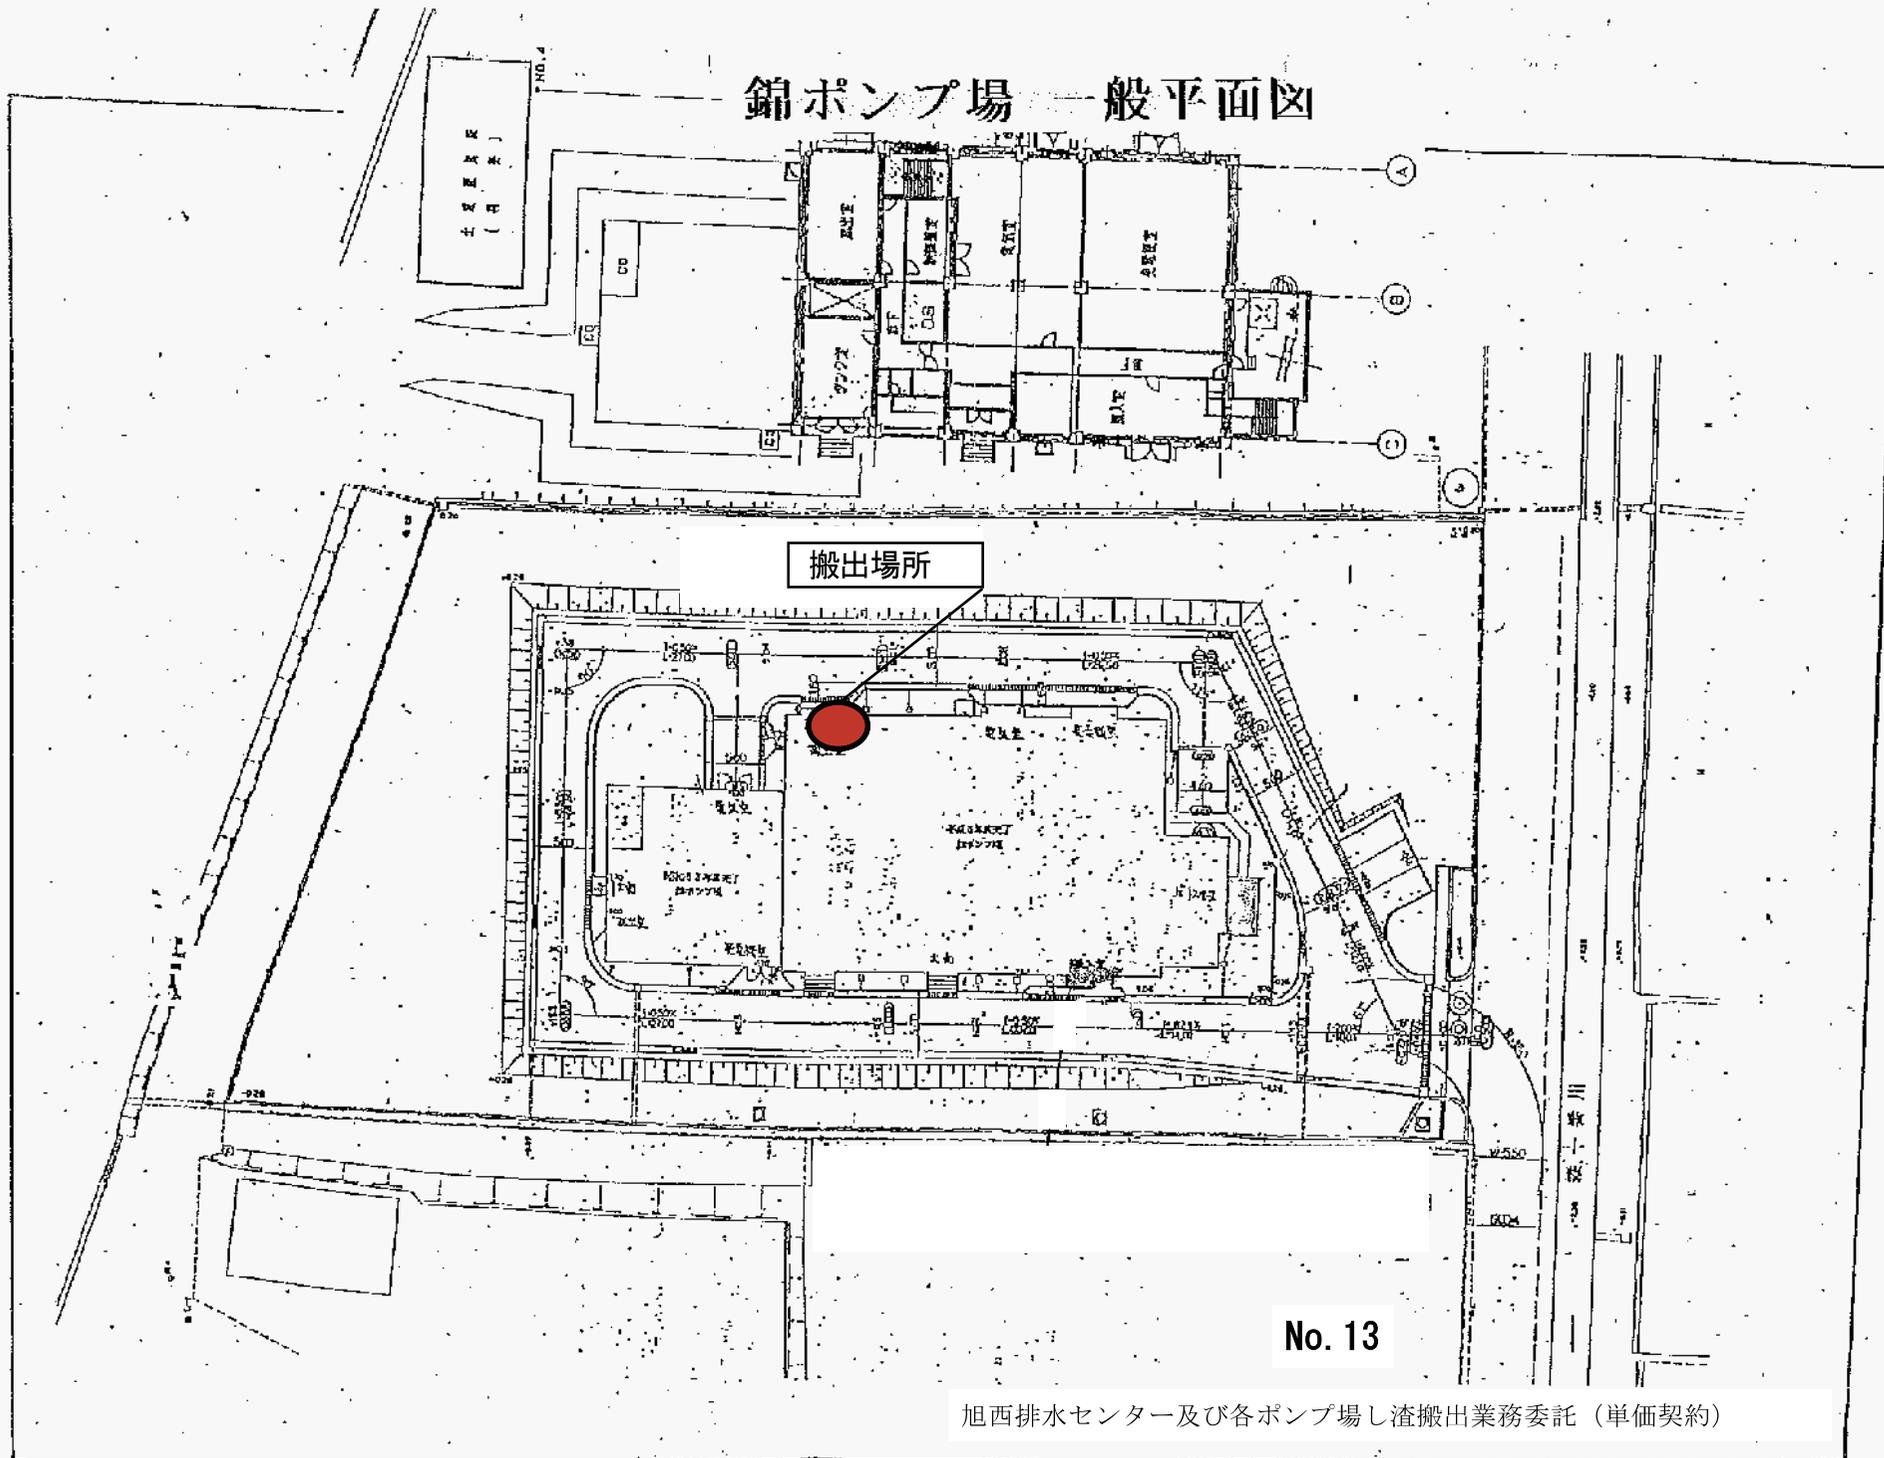

旭西排水センター及び各ポンプ場し渣搬出業務委託 (単価契約)

天瀬ポンプ場し渣ホッパー位置図

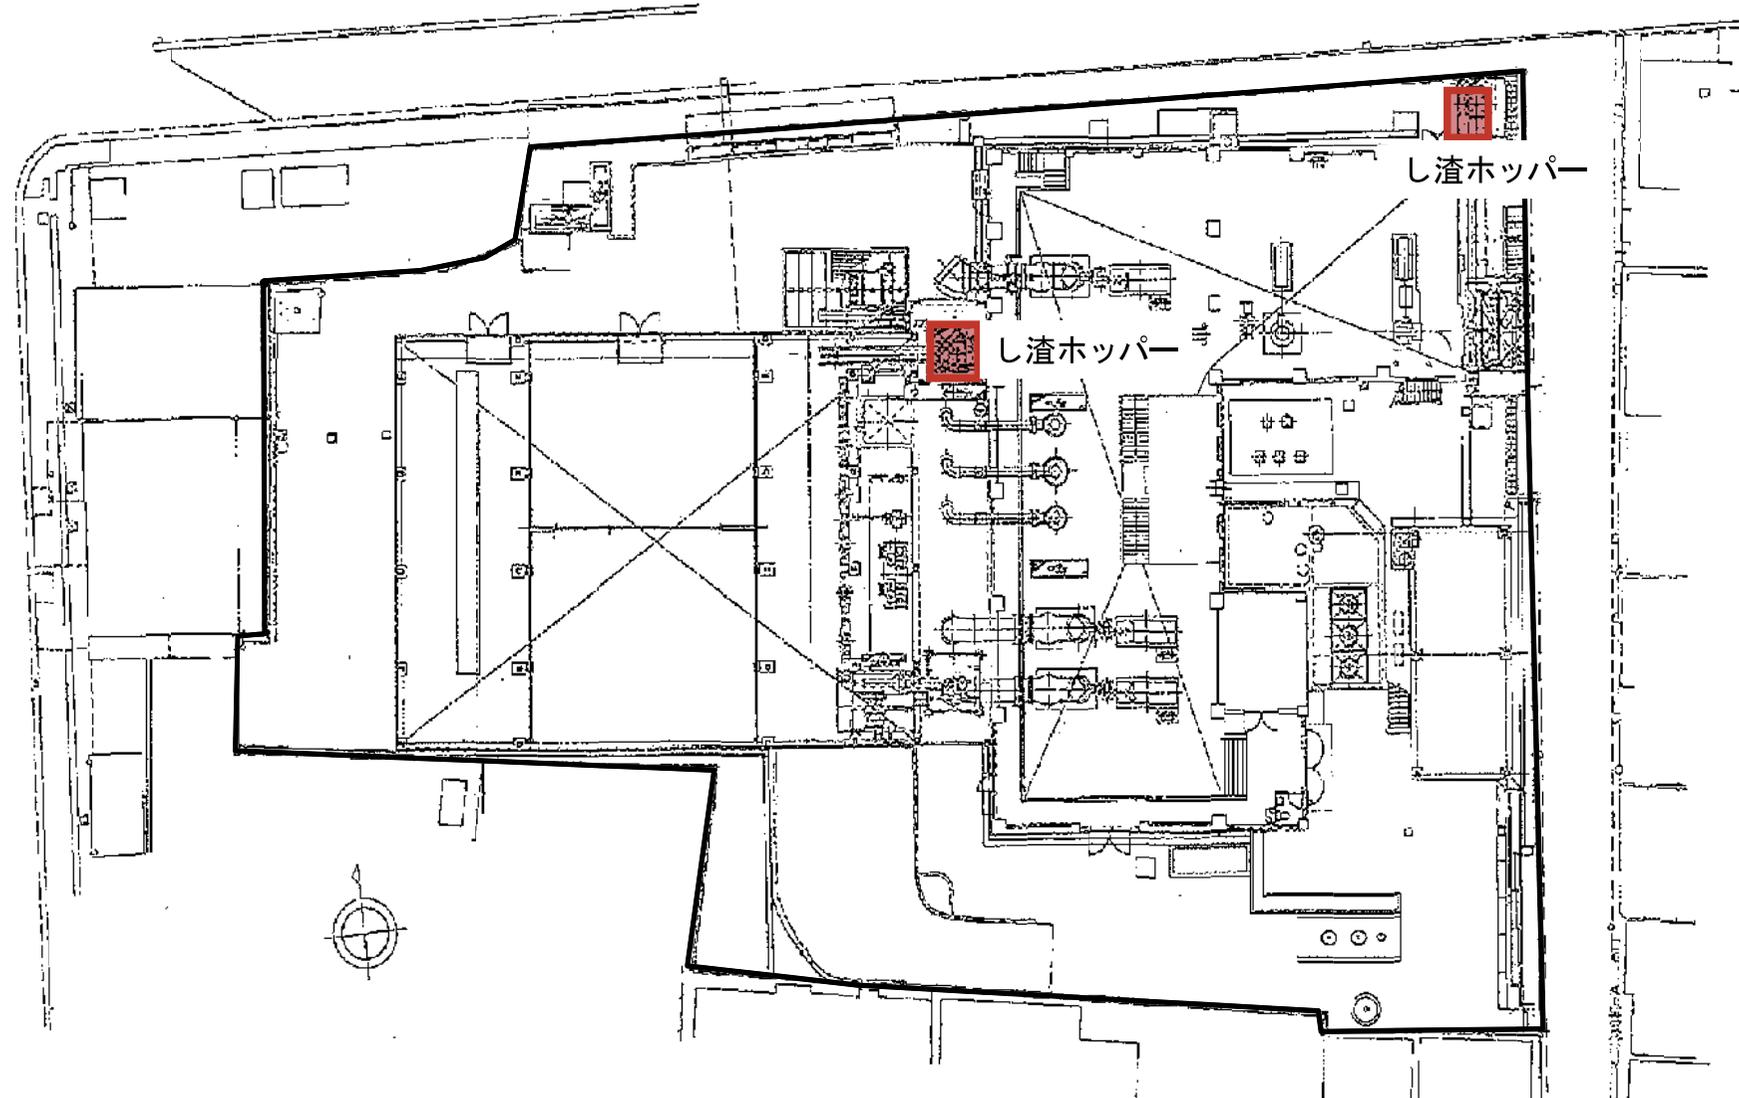


旭西排水センター及び各ポンプ場し渣搬出業務委託（単価契約）

No. 14


天瀬ポンプ場

今保ポンプ場一般平面図

S=1:200

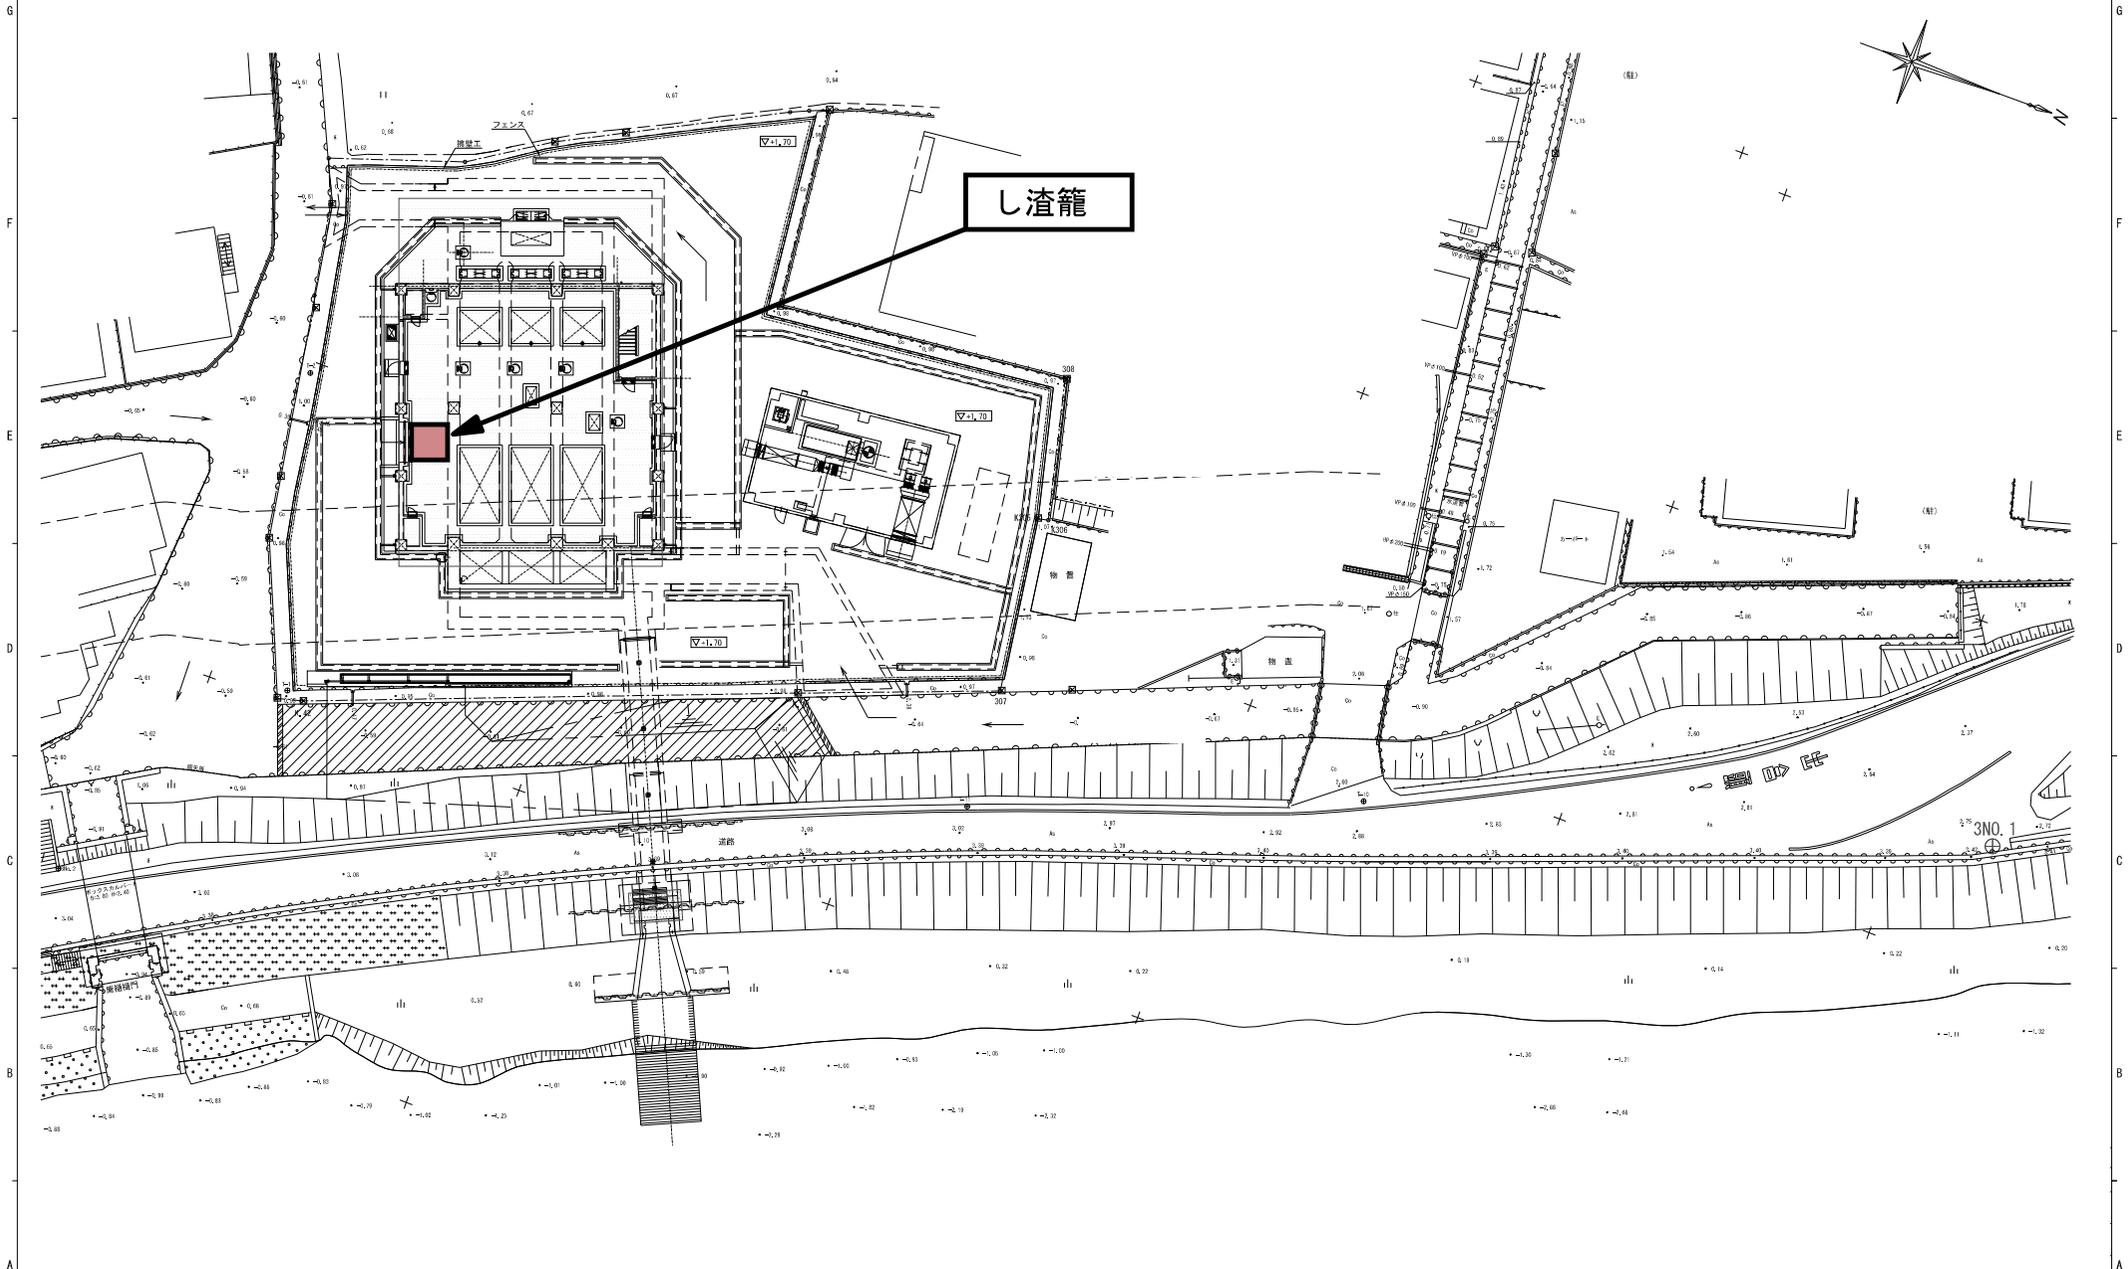


東部クリーンセンター・東部リサイクルプラザ搬入経路図

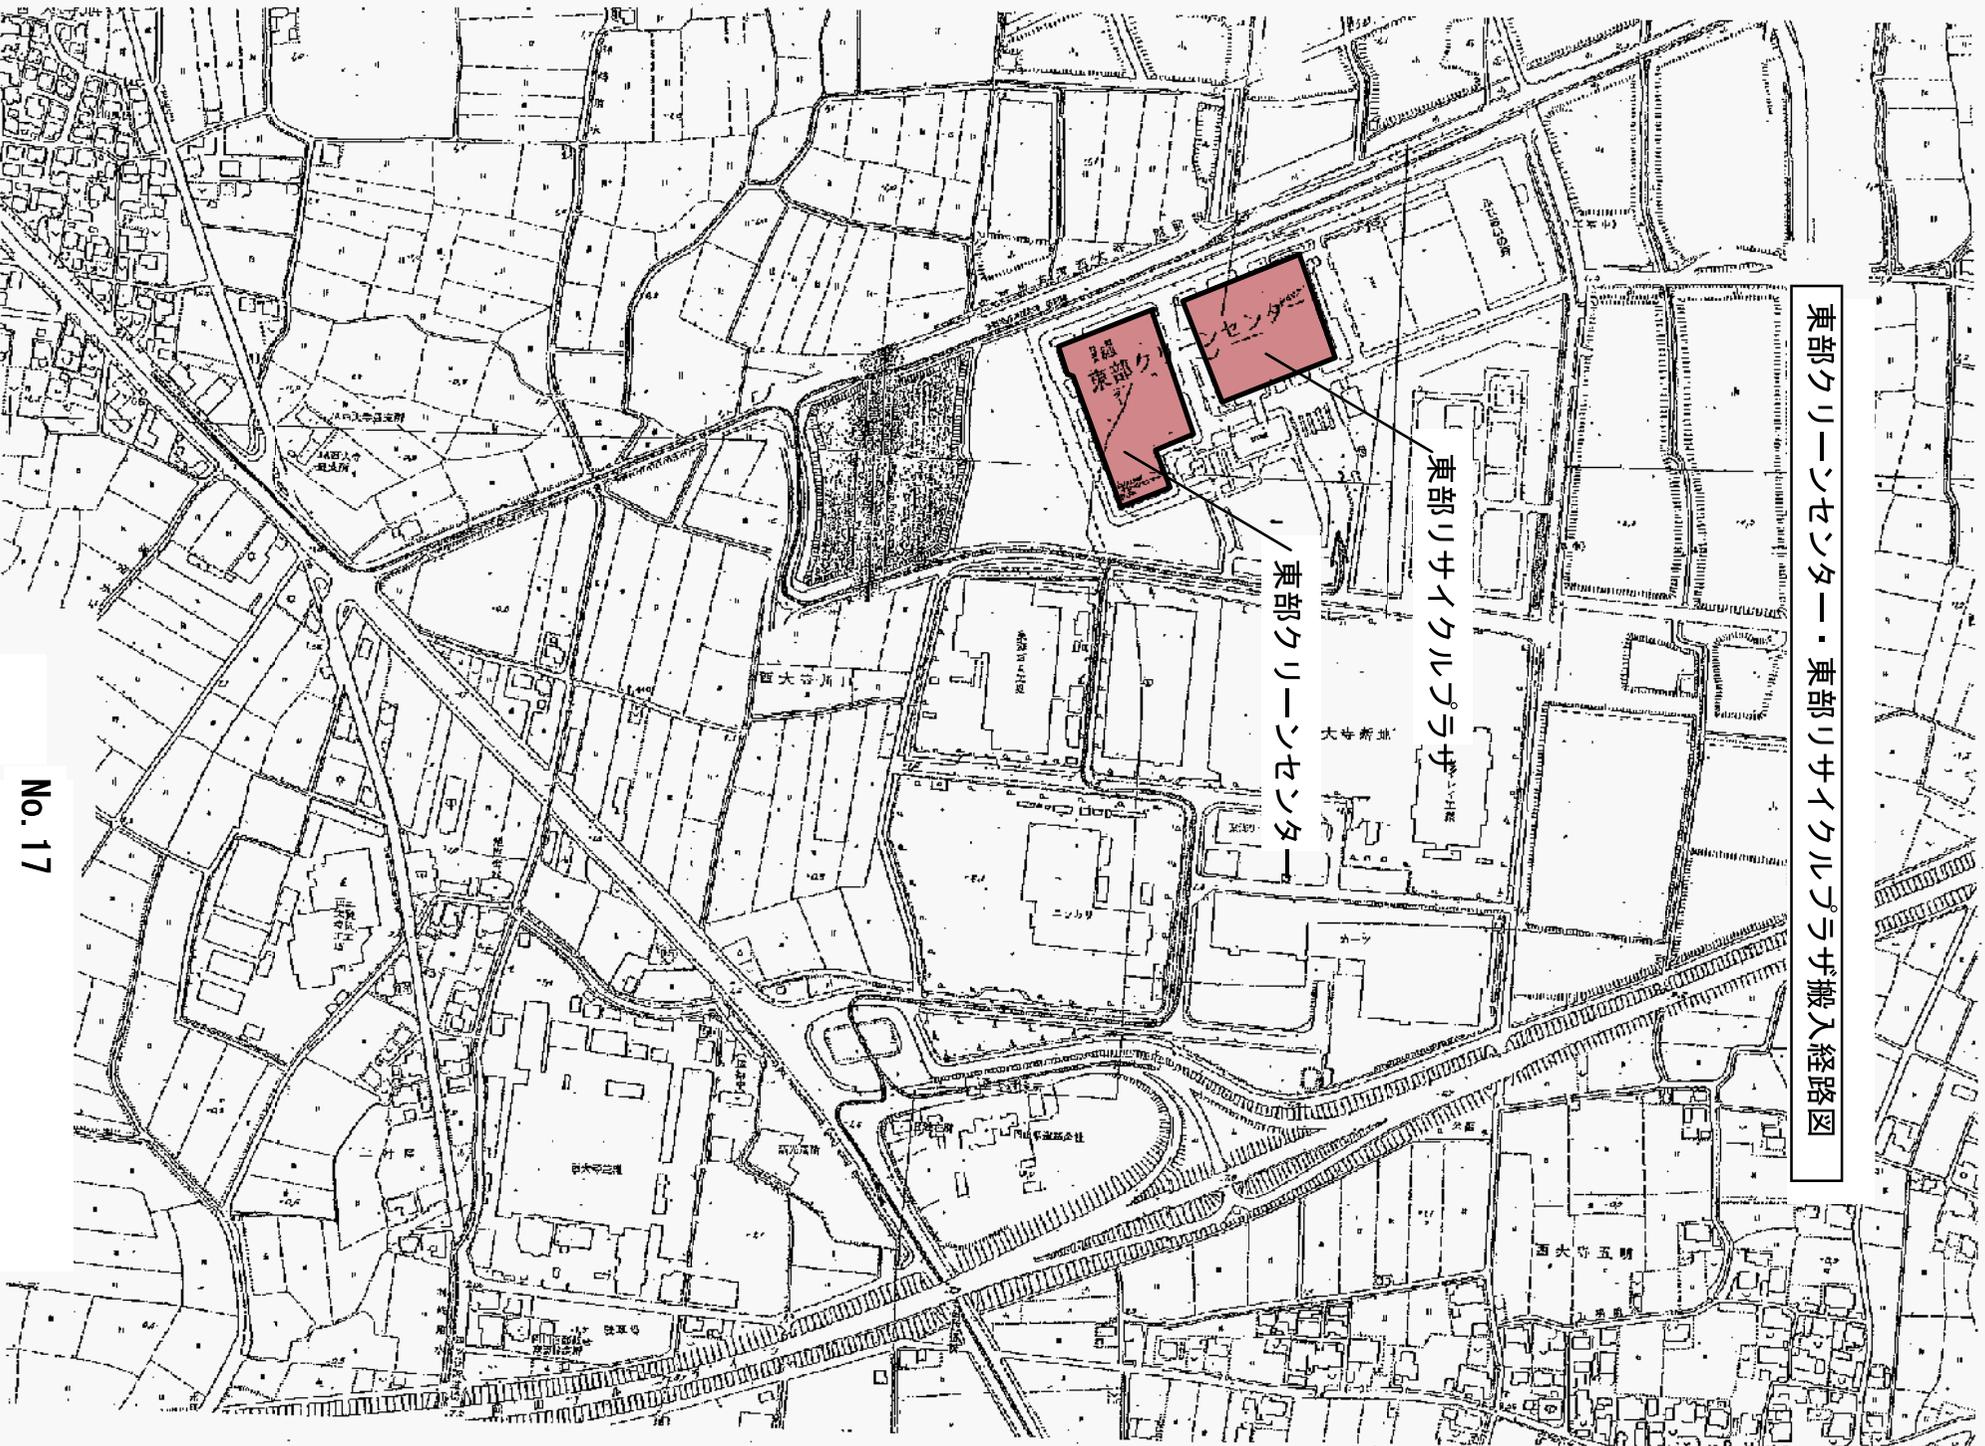

No. 17

東部クリーンセンター・東部リサイクルプラザ場内配置図・産廃搬入ヶ所図

(注記) 午前8時以前には場内に
進入しないで下さい

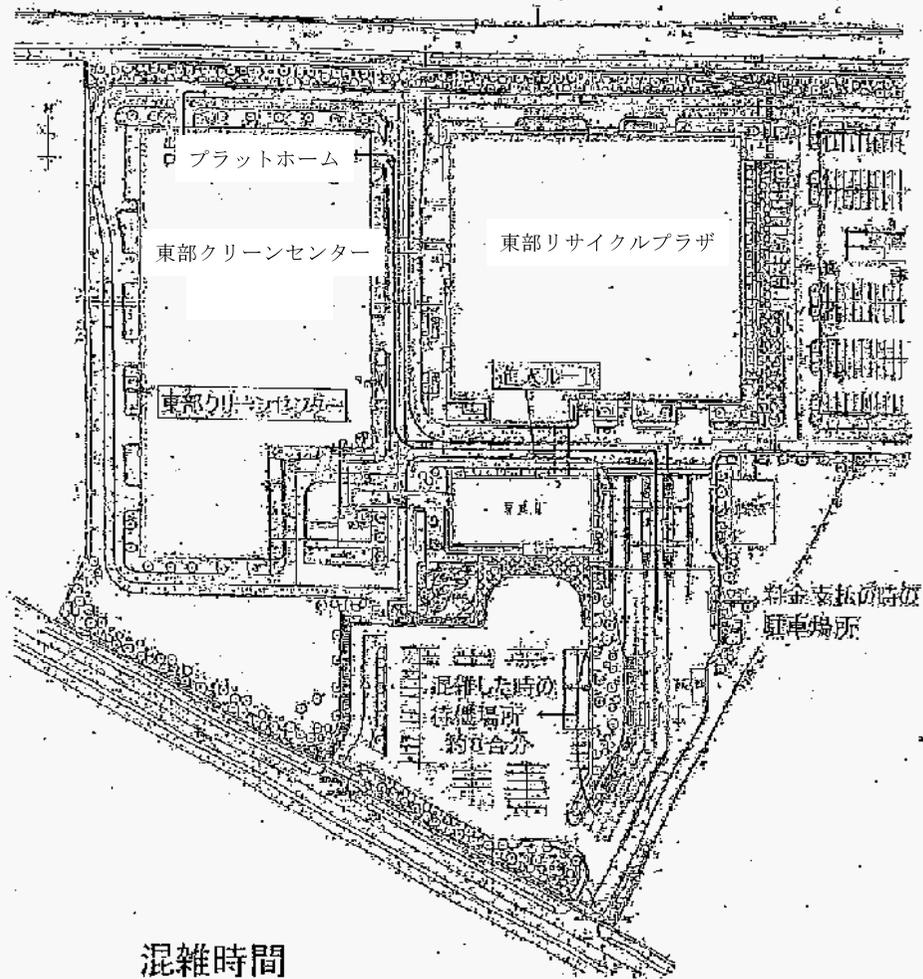


混雑時間

9:00~10:00

13:00~14:00

東部クリーンセンター産廃搬入ヶ所図

(注記) シートはプラットホーム内で
外してください。

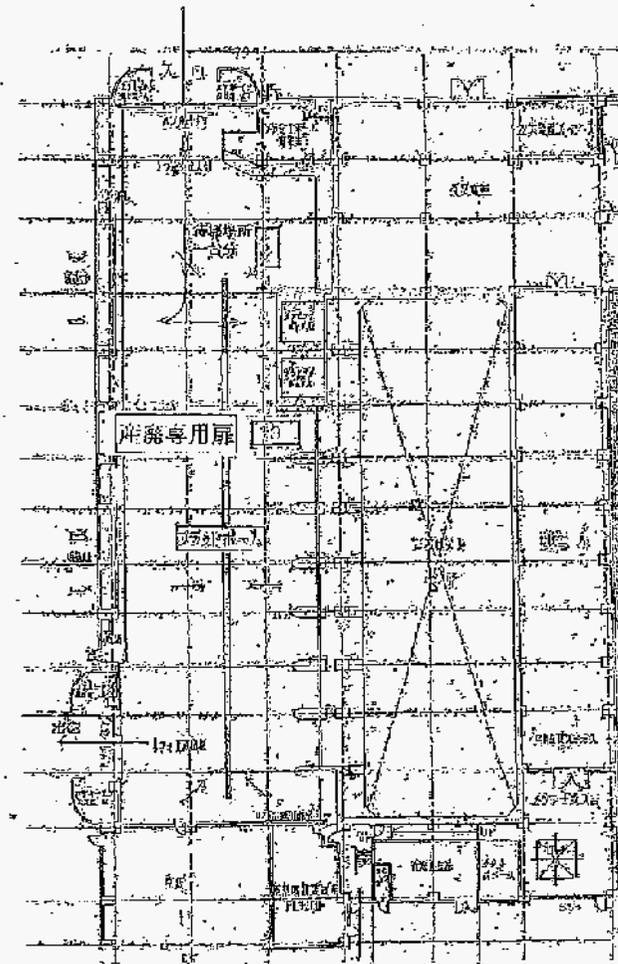

No. 18

旭西排水センター及び各ポンプ場し渣搬出業務委託 (単価契約)