


図名	ポンプ場・処理場位置図				
縮尺	A3 1/75,000				
課長	課長補佐	係長	課員	担当者	
令和	年	月	日	No.	
岡山市下水道河川局下水道施設管理課(旭天瀬ポンプ場主ポンプ等及びディーゼルエンジン点検業務委託)					

天瀬ポンプ場 一般平面図

国道2号

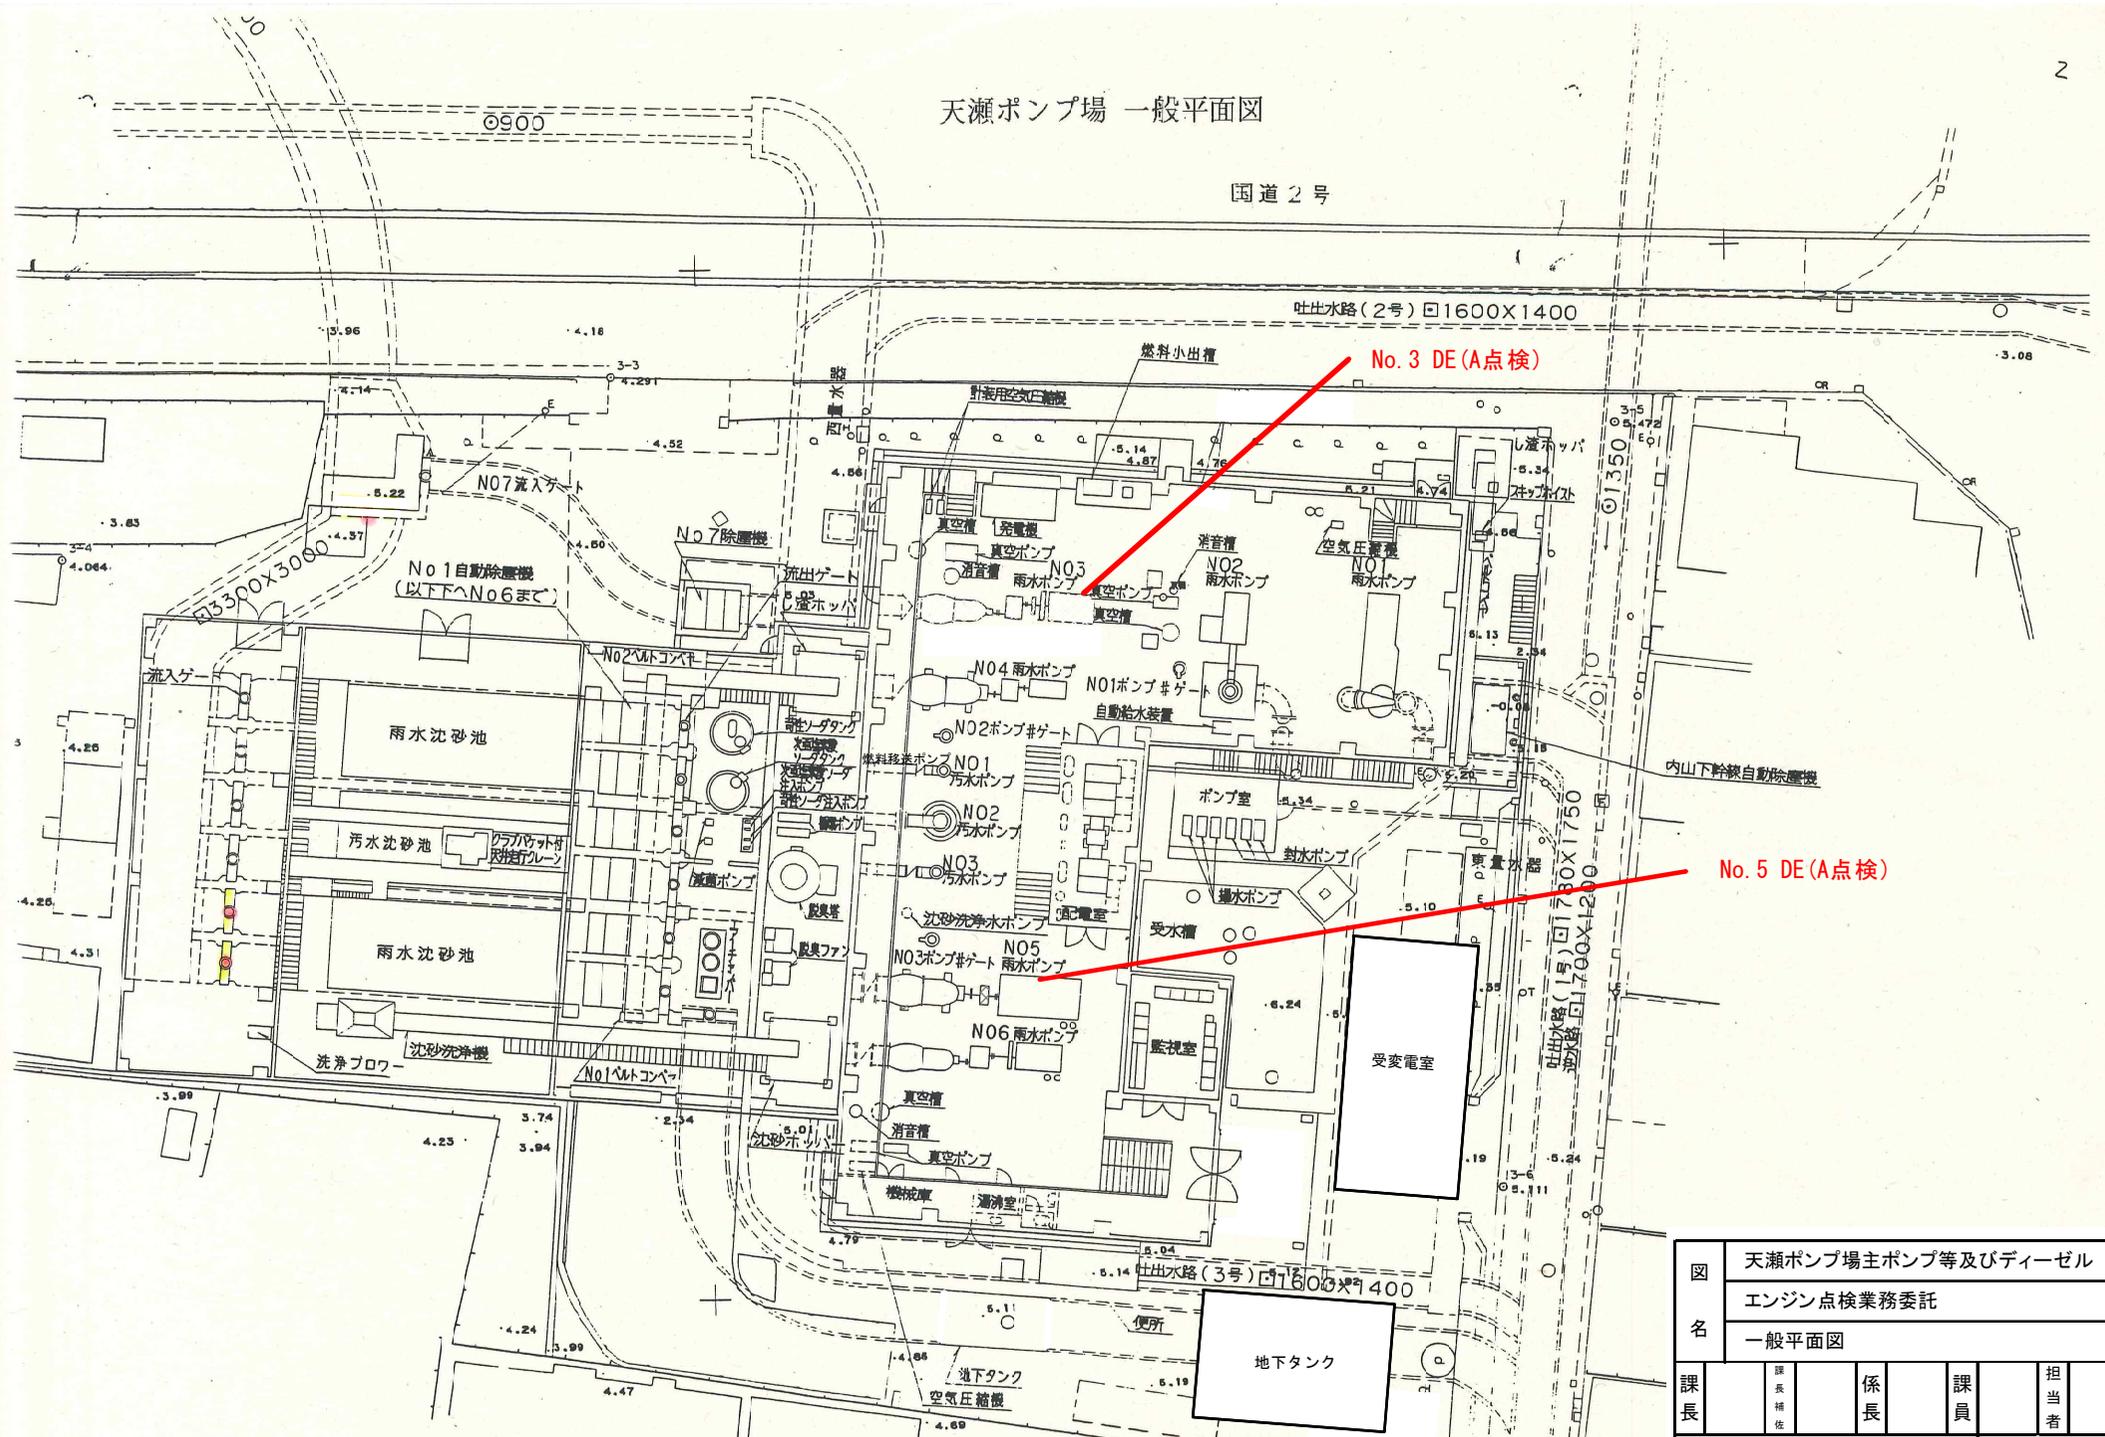

屋上番舎

天瀬ポンプ場主ポンプ等及びディーゼルエンジン点検業務委託

図名	天瀬ポンプ場主ポンプ等及びディーゼル				
	エンジン点検業務委託				
	一般平面図				
課長	課長補佐	係長	課員	担当者	
	令和	年	月	No.	
岡山市下水道河川局下水道施設管理課(旭西排水センター)					




No. 3ディーゼルエンジン外形図

1 2 3 4 5 6 7

ディーゼル機関	
形式	立形単動4サイクル直噴式
シリンダ数	6
シリンダ径	165 mm
行程	210 mm
回転速度	1000 min ⁻¹
軸出力	220 kW
平均有効圧力	0.98 MPa
最高圧力	13.7 MPa
平均ピストン速度	7.0 m/s
起動方式	圧縮空気
冷却方式	強制水冷

番号	名称	口径
1	排気出口	200A
2	燃料油入口	25A
3	始動空気入口	20A
4	冷却水入口	65A
5	冷却水出口	65A

機関単体質量	4000 kg
共通台板質量 (共通台板上付属品を含む)	1200 kg
乾燥質量	5200 kg
運搬質量	5600 kg

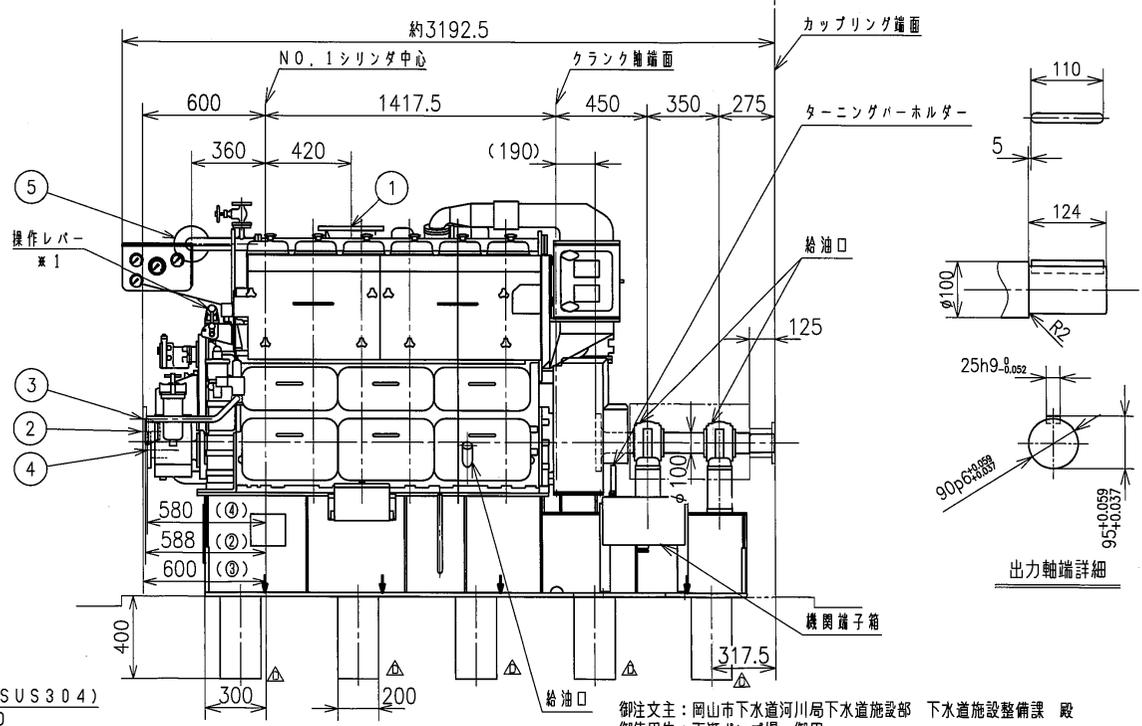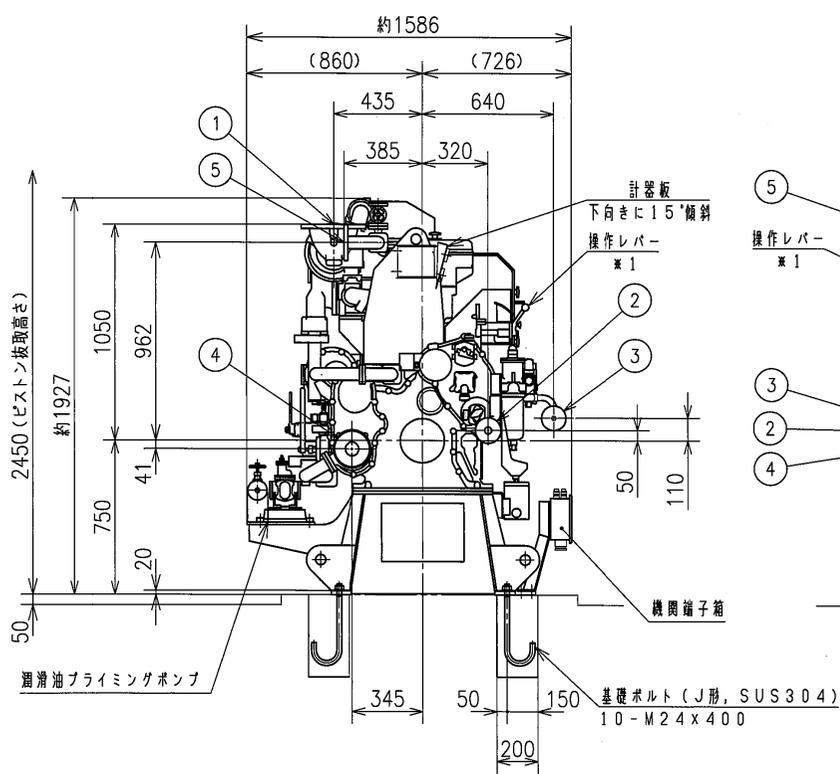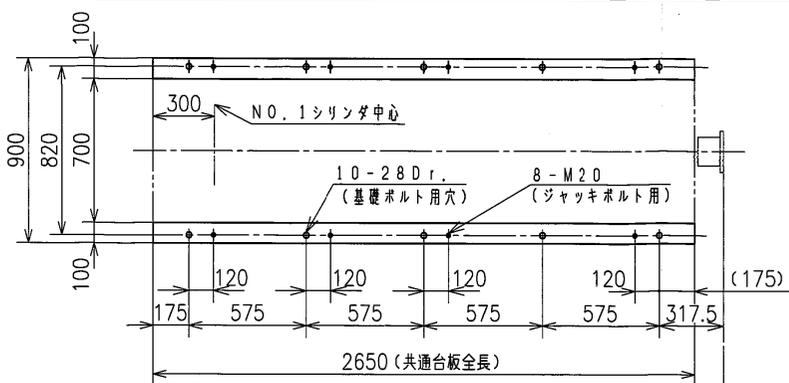

御注文主: 岡山市下水道河川局下水道施設部 下水道施設整備課 殿
 御使用先: 天瀬ポンプ場 御用
 工事名: 天瀬ポンプ場No. 5, 6雨水ポンプ用エンジン更新ほか長寿命化工事
 荏原製番: R19M0046

※1 操作レバー位置は、通常運転時は「RUN」、手動による機関停止時は「STOP」として下さい。

△	アンカーボルト箱径寸法変更	AI, AZ, ZA, H, W
△	工事名訂正	AI, ZI, AH, H, W
△	工事名訂正	AI, ZI, ZE, S, O
△	FIRST DRAWING	AI, ZF, AD, H, W


本図はダイハツディーゼル株式会社の所有物です。This drawing is the property of Daihatsu Diesel Mfg. Co., Ltd. Reproduction, use or disclosure to third parties without express authority of Daihatsu is strictly forbidden.

APPROVED	LDL	LIST NO.	LDL16-0363	MATERIAL	-	GROUP	0	SCALE: 1:25
CHECKED	坂野	BEFORE		MASS	QTY.			A3
DRAWN	若林 治樹	REF.	AQL10019233D	TYPE	6DL-16L			LEVEL
DATE		DAIHATSU DIESEL MFG. CO., LTD.		NAME		ガイケイズ: ドウリョクソウチズ:		
		OSAKA JAPAN		OUT LINE: :				
		PARTS NO.	AQL10027393					

天瀬ポンプ場主ポンプ等及びディーゼルエンジン点検業務委託

RUI110-1A/00DA027

No. 5ディーゼルエンジン外形図

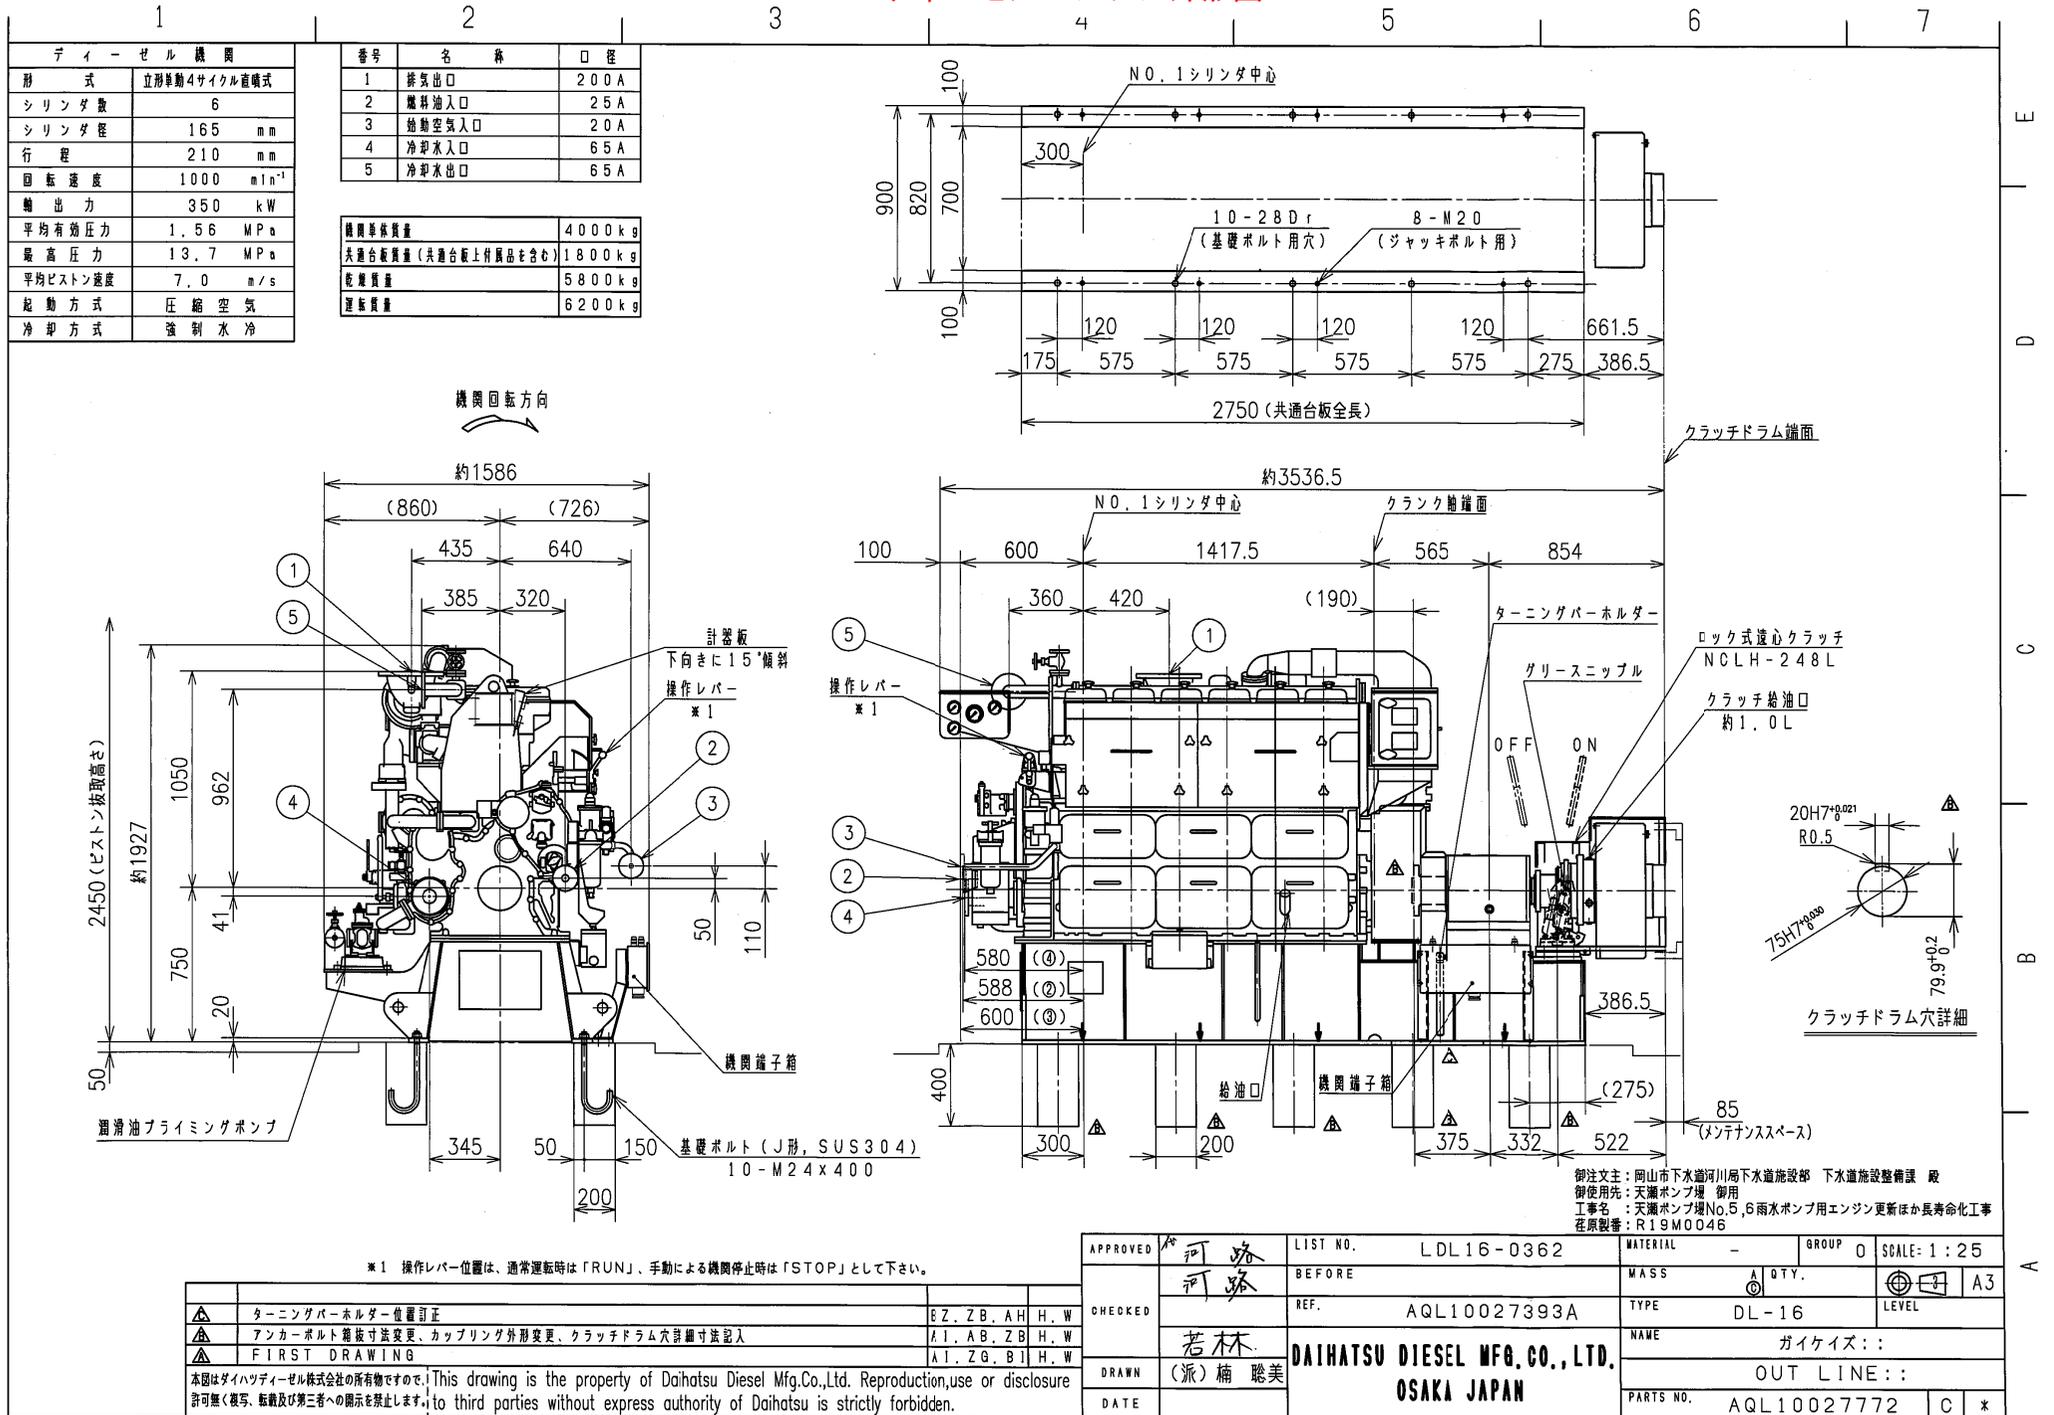

*1 操作レバー位置は、通常運転時は「RUN」、手動による機関停止時は「STOP」として下さい。

△	ターニングバーホルダー位置訂正	EZ, ZB, AH, H, W
△	アンカーボルト径寸法変更、カップリング外形変更、クラッチドラム穴詳細寸法記入	ZI, AB, ZB, H, W
△	FIRST DRAWING	AI, ZG, BI, H, W

本図はダイハツディーゼル株式会社の所有物です。This drawing is the property of Daihatsu Diesel Mfg. Co., Ltd. Reproduction, use or disclosure without express authority of Daihatsu is strictly forbidden.

APPROVED	河路	LIST NO.	LDL16-0362	MATERIAL	-	GROUP	0	SCALE	1:25
CHECKED	河路	BEFORE		MASS	⊙	QTY.			A3
DRAWN	若林 (派) 楠 聡美	REF.	AQL10027393A	TYPE	DL-16	LEVEL			
DATE		DAIHATSU DIESEL MFG. CO., LTD. OSAKA JAPAN		NAME	ガイケイス: :				
				OUT LINE: :					
				PARTS NO.	AQL10027772		C	*	

天瀬ポンプ場主ポンプ等及びディーゼルエンジン点検業務委託