



瀬崎町町民会館新築工事設計図 5年1月
 図 7 1階平面図 SCALE 1/100
 前原設計事務所 TEL 233-1234
 MAEHARA'S ARCHITECTS & ENGINEERS OSAKAYAMA
 1級建築士 91076号 1級建築士 9089号 2月増刊

決定図

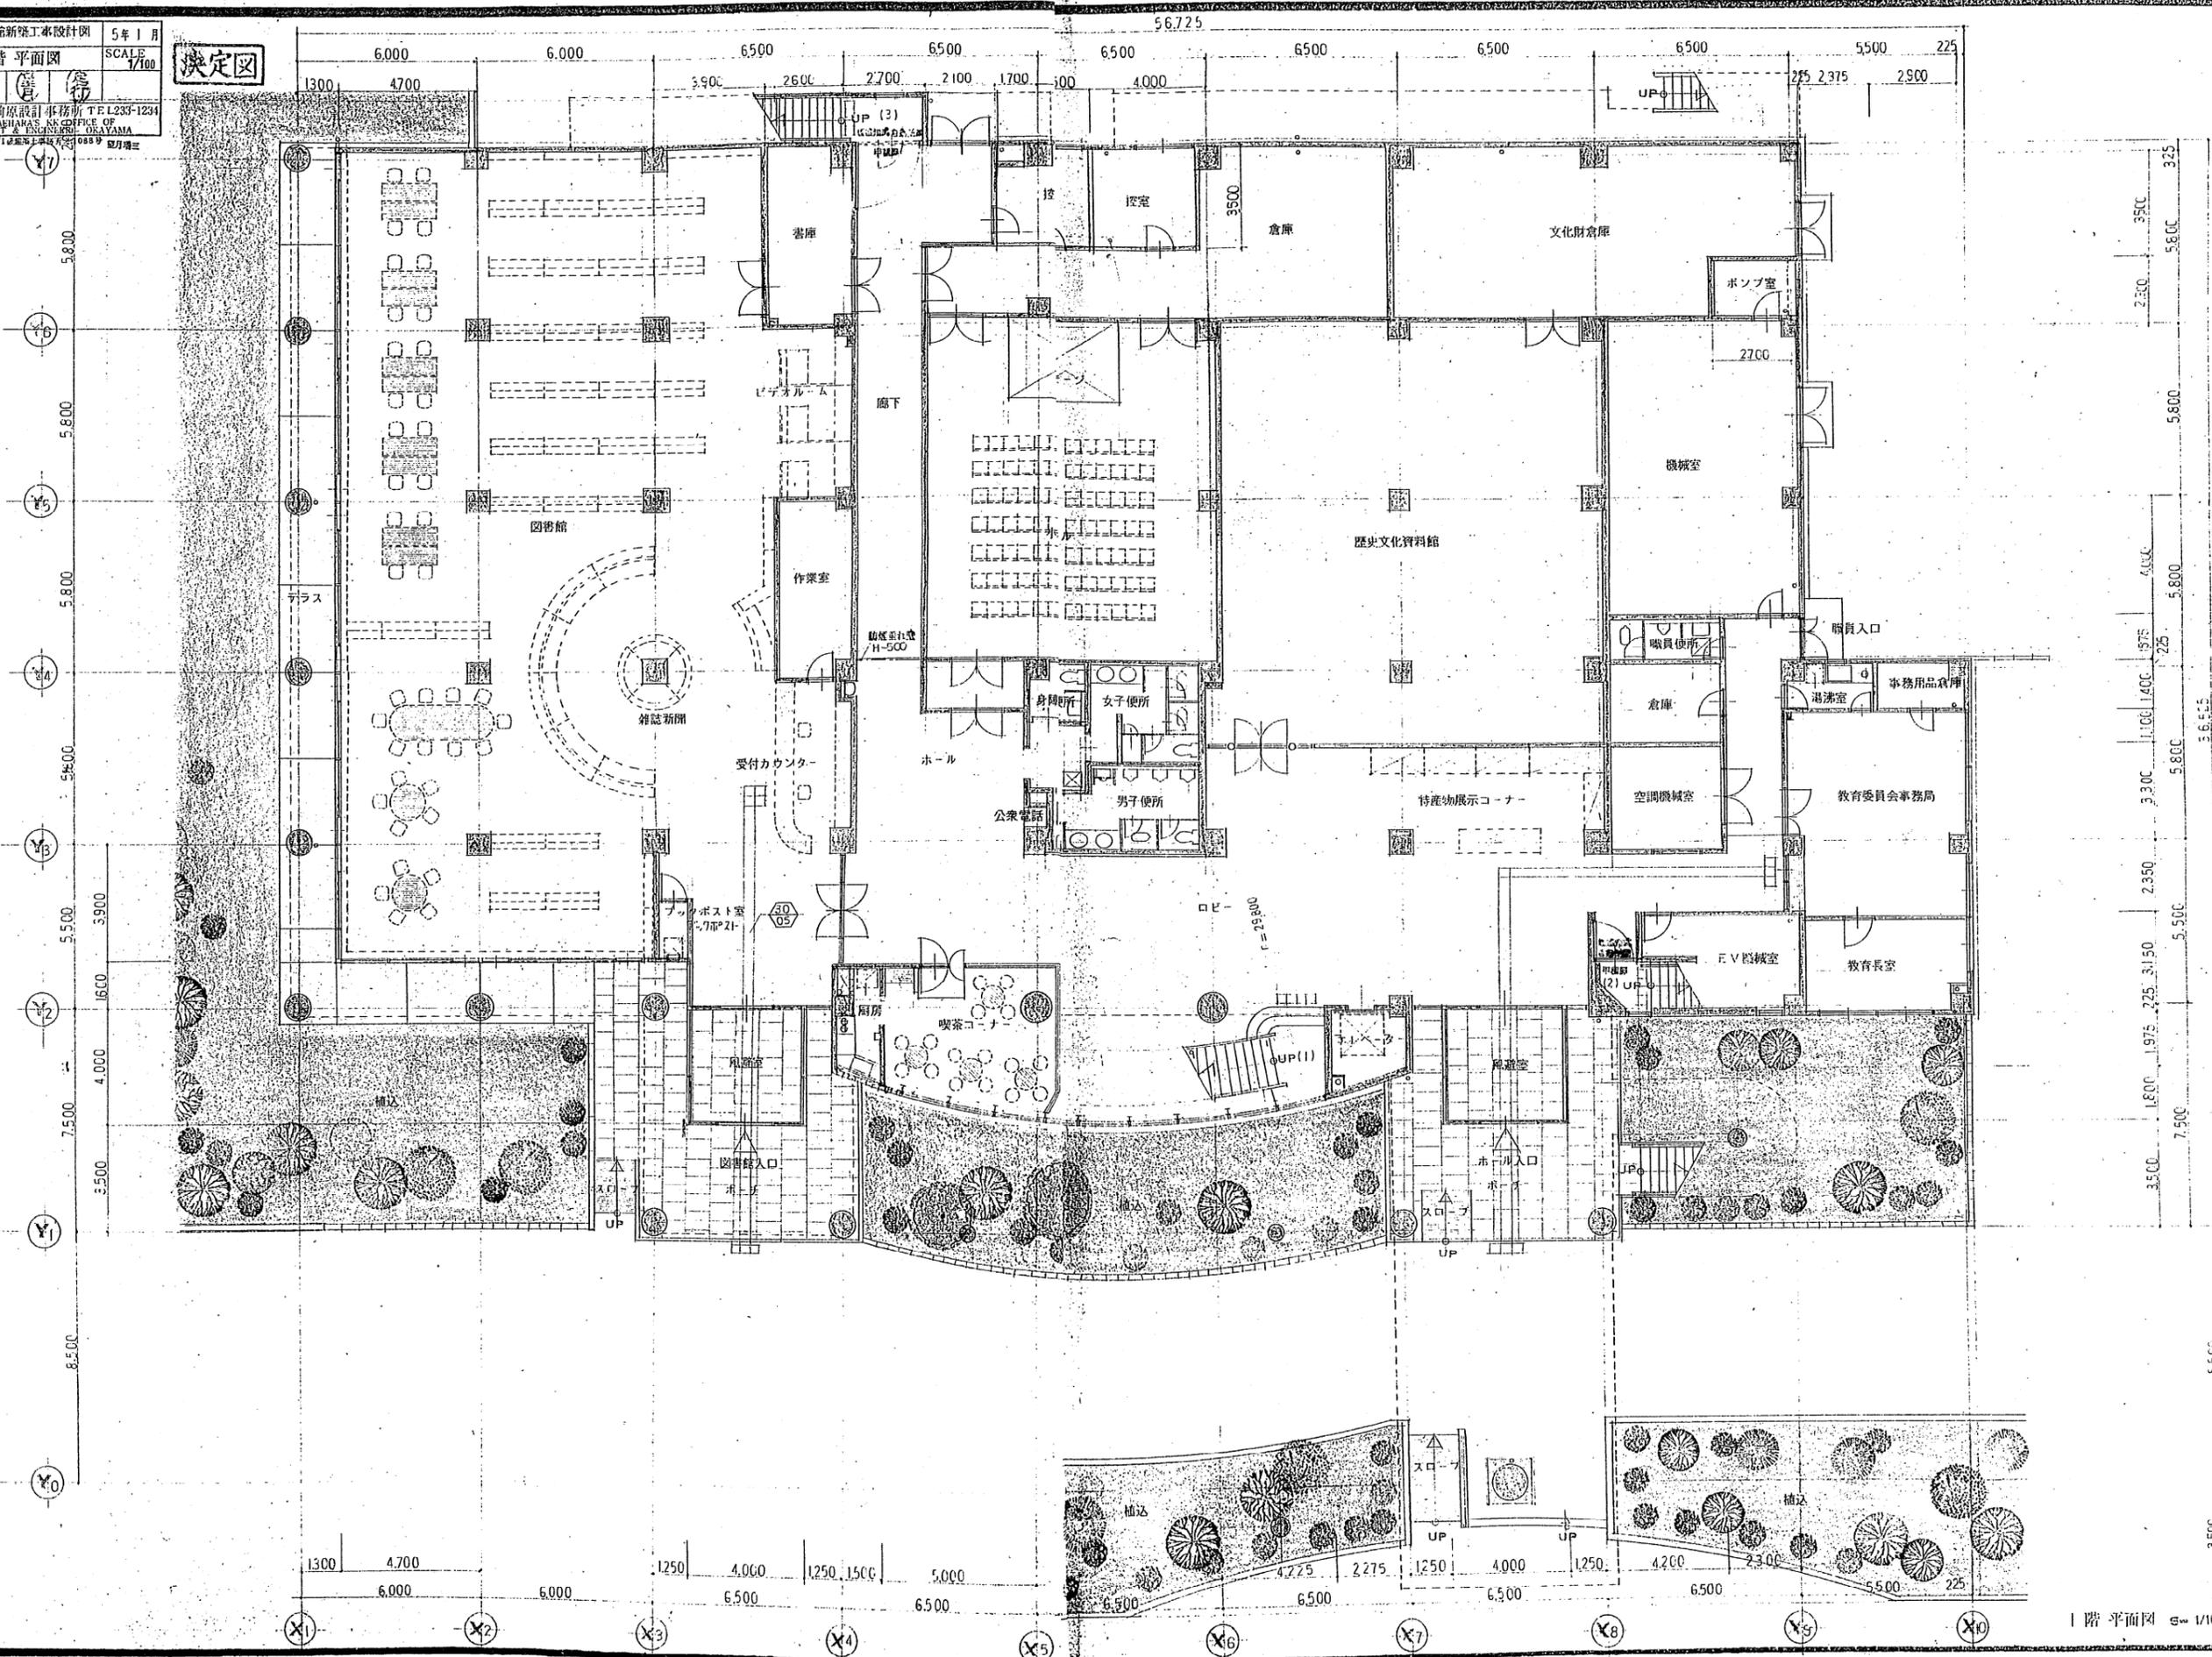

1階平面図 1/100


通崎町市民会館新築工事設計図 5年1月
 図番 2階平面図 SCALAR 1/100
 8
 2107840 名海原設計事務所 TEL 233-1234
 OF MARUHA'S KENGYU-KAI OF ARCHITECT & ENGINEER OKAYAMA
 建築士 91975号 1級建築士 1088号 2月13日

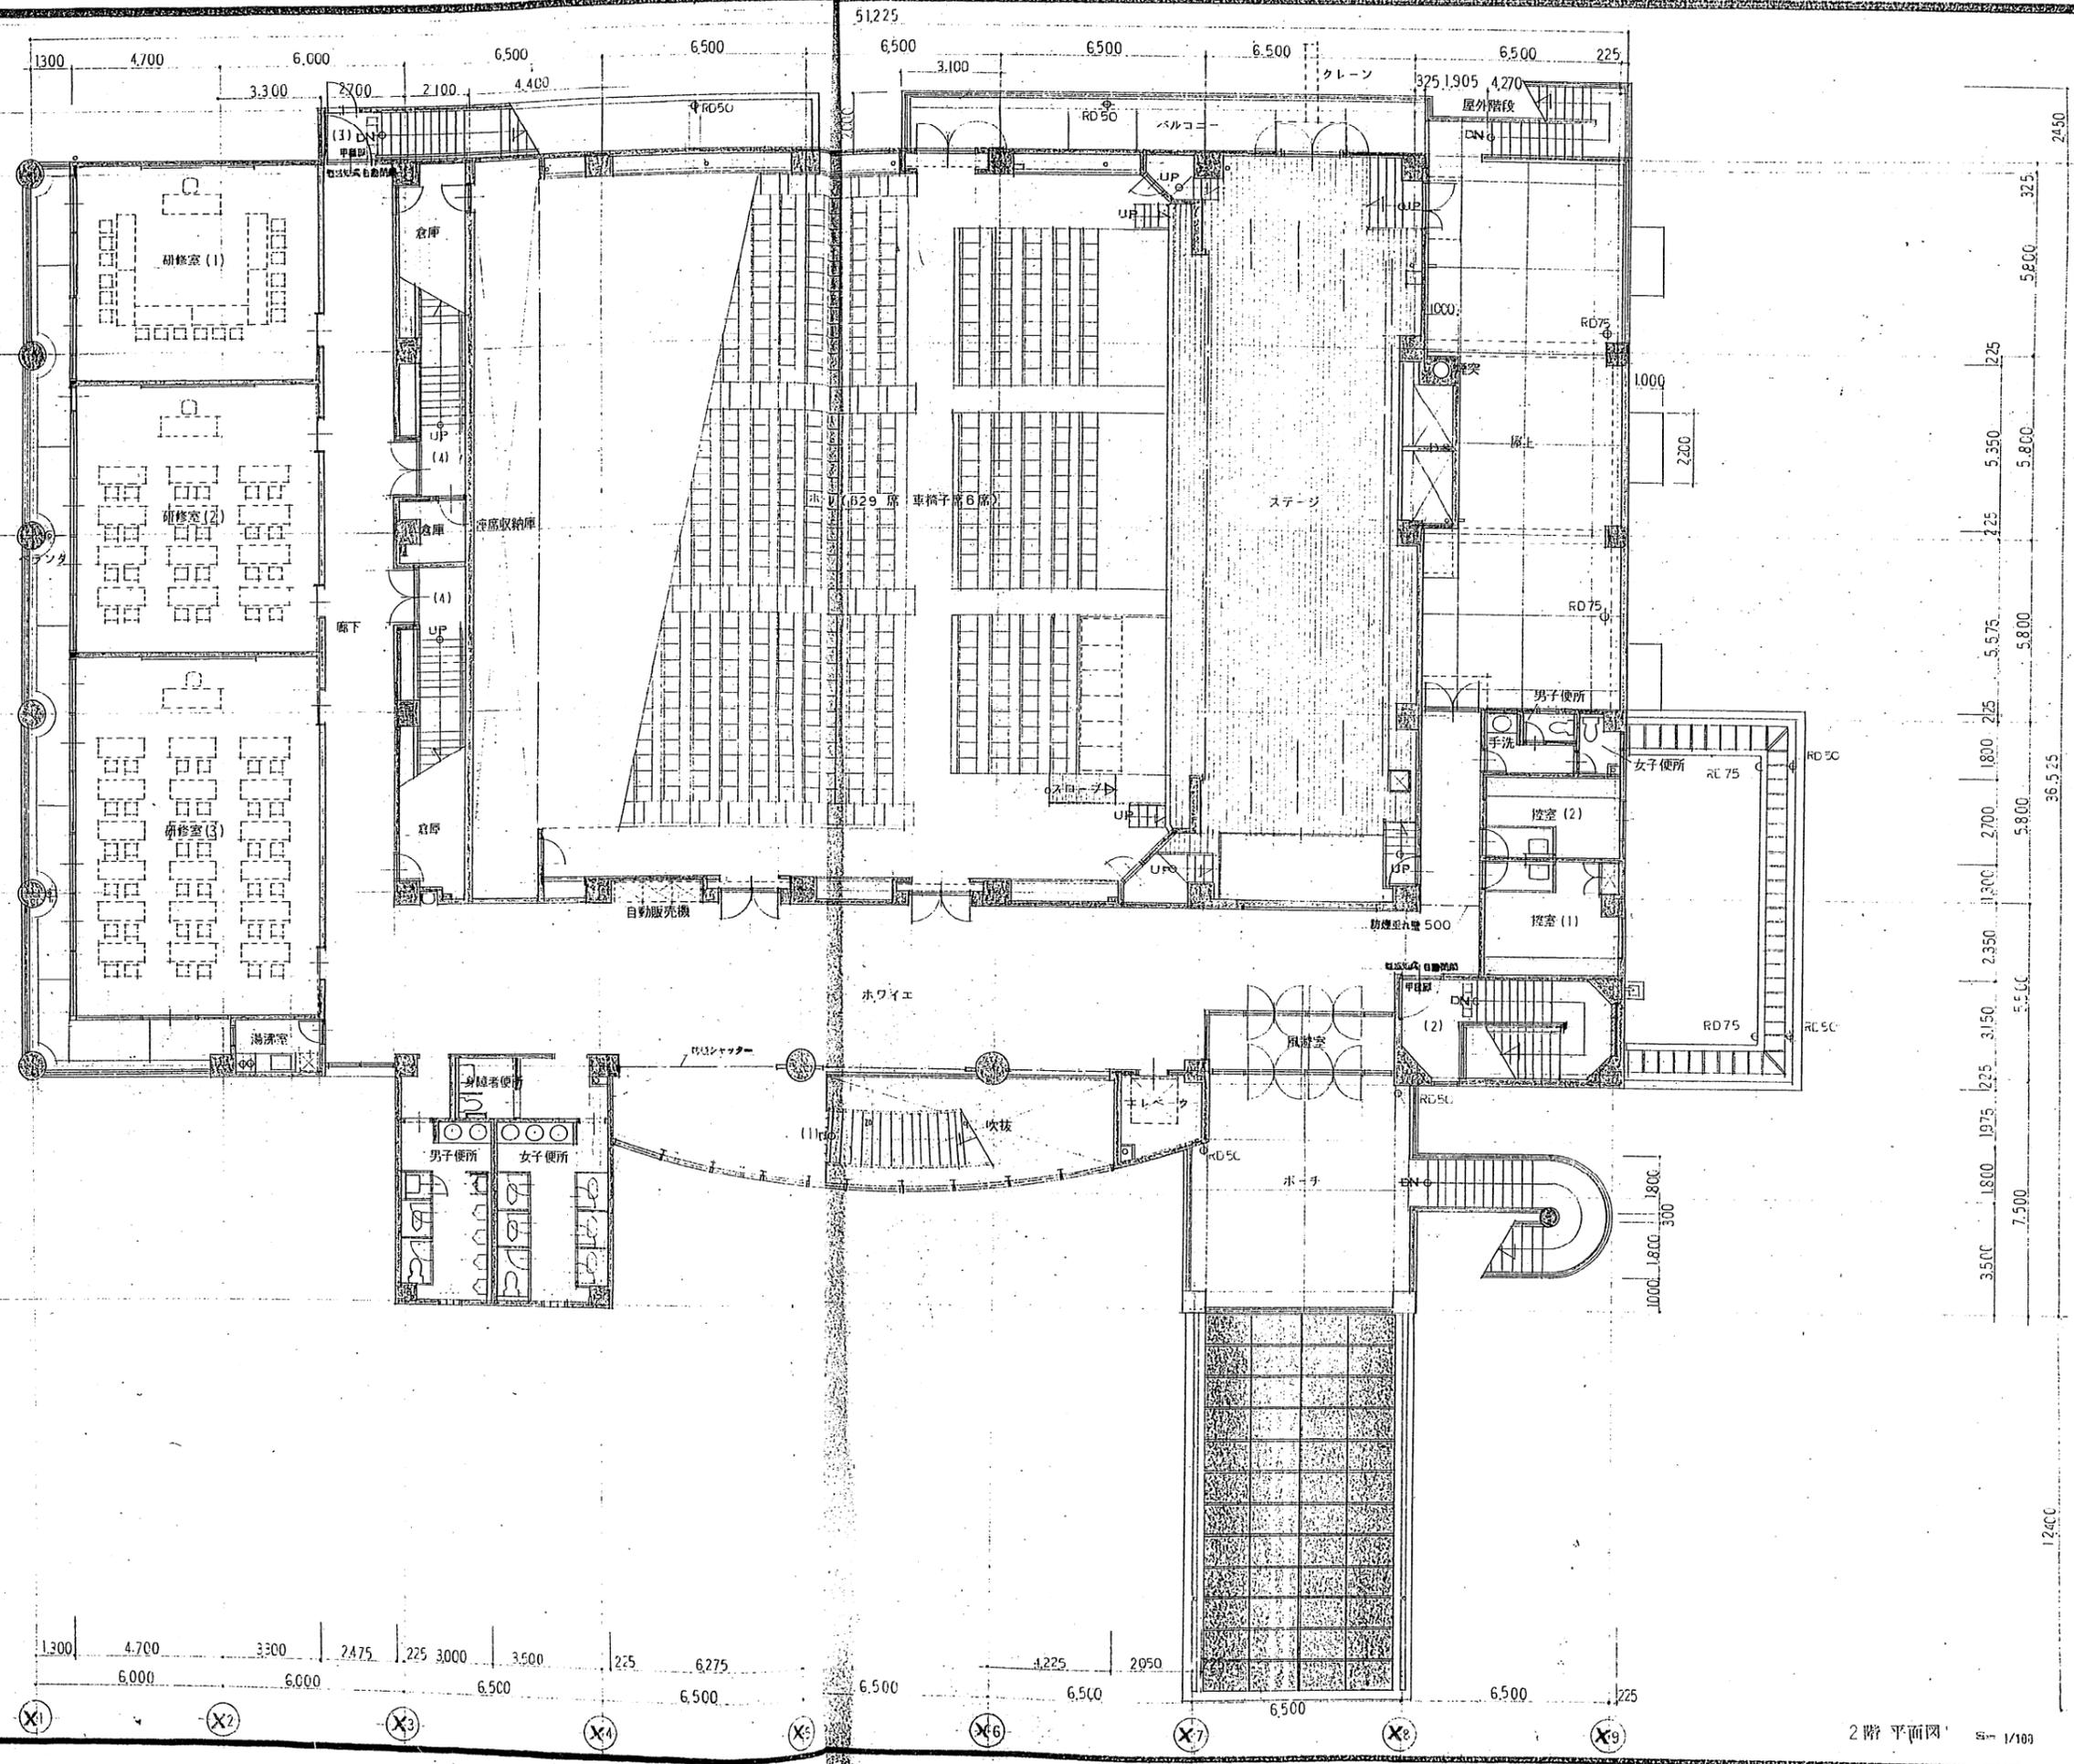

2階平面図 1/100

申請


瀬崎町市民会館新築工事設計図 5年1月
 図番 3階平面図 SCALE 1/100
 9
 瀬崎町 町前原設計事務所 TEL233-1234
 2100449 町前原設計事務所 TEL233-1234
 ARCHITECT & ENGINEER - OKAYAMA
 1級建築士 01975号 1級建築士事務所 1088号 毎月増刊

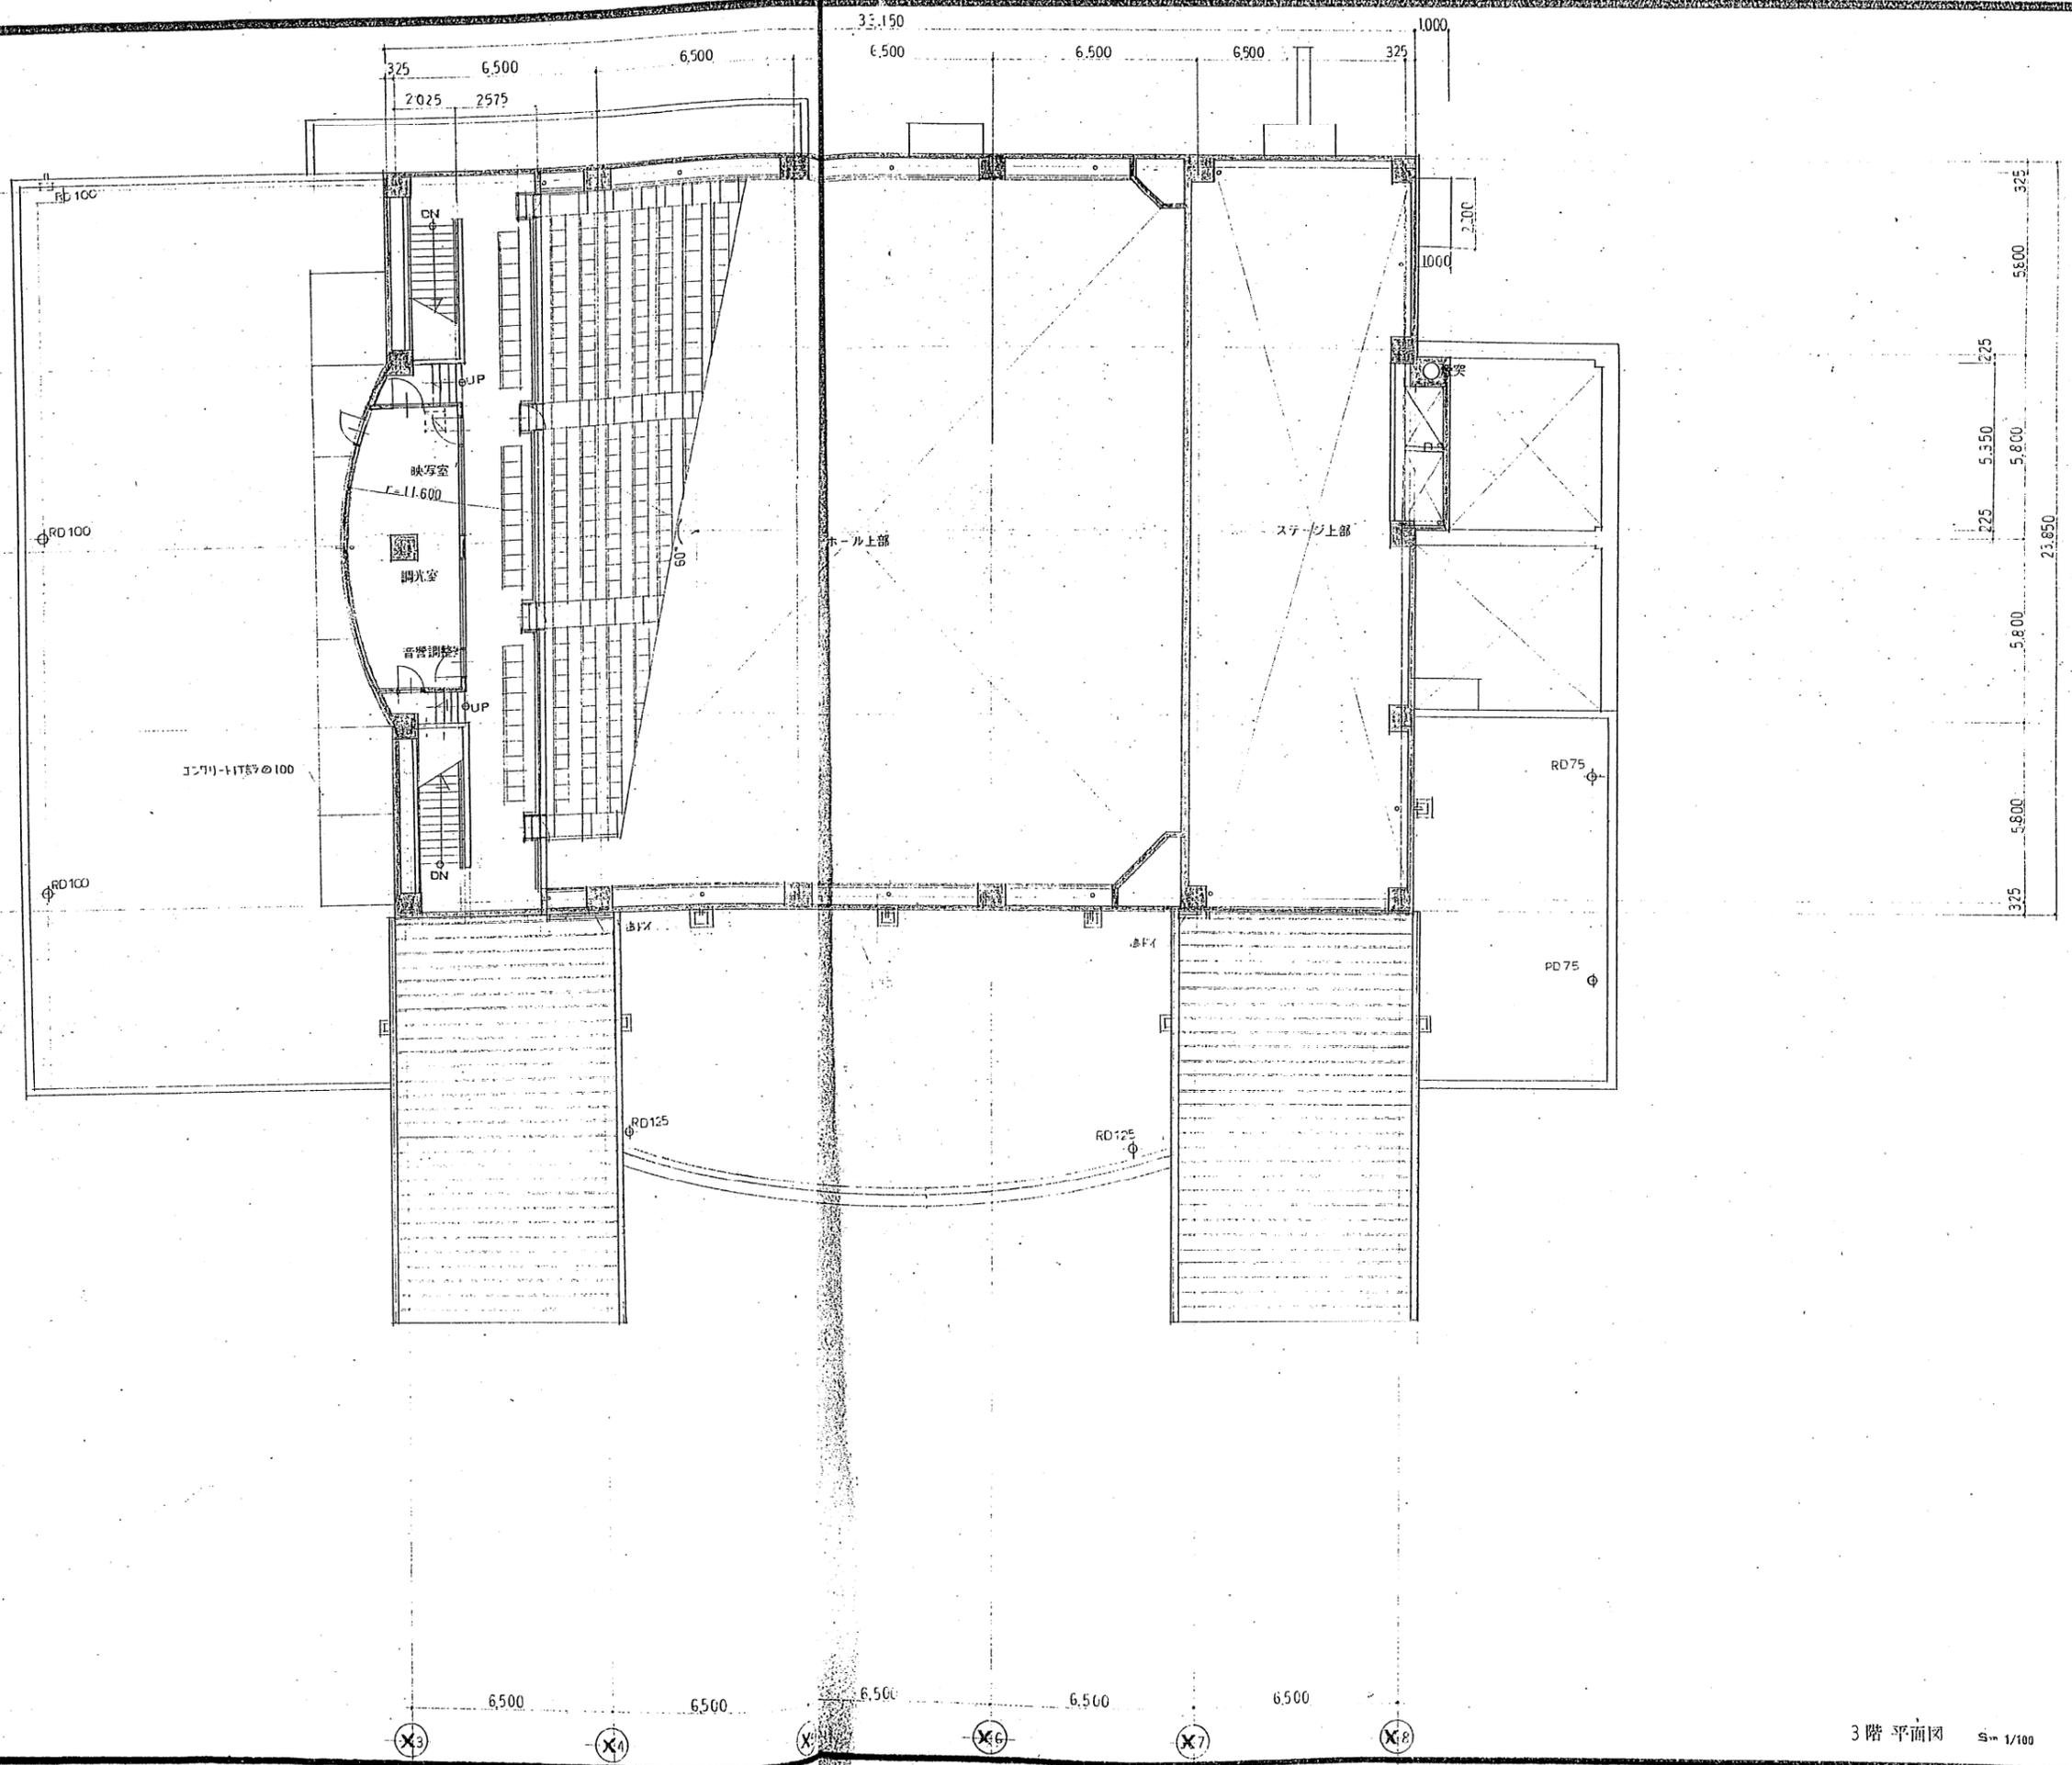


3階平面図 S-1/100

申請

酒崎町民会館新築工事設計図	5年5月
図番 東北立面図	SCALE 1/100
12	
酒崎町民会館新築工事設計事務所 TEL.233-1234 2117840 名 前原設計事務所 TEL.233-1234 ARCHITECT & ENGINEER - OKAYAMA	
1411建築士会 91975号 1級建築士事務所 1088号 毎月編三	

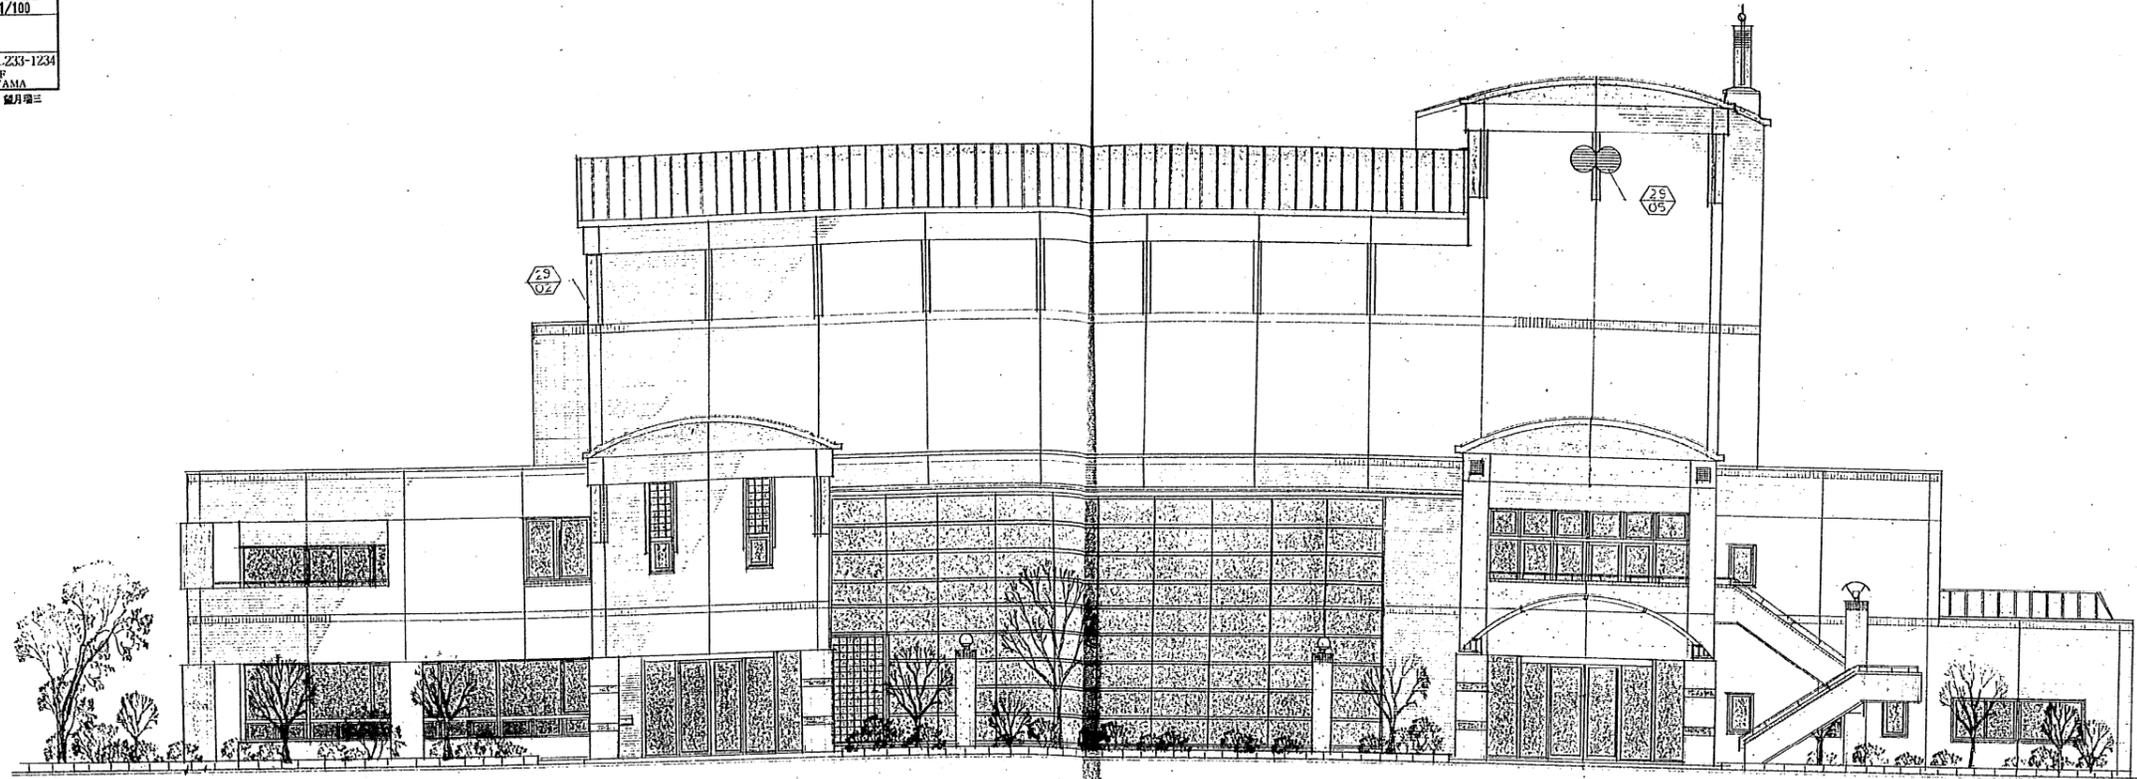


東立面図

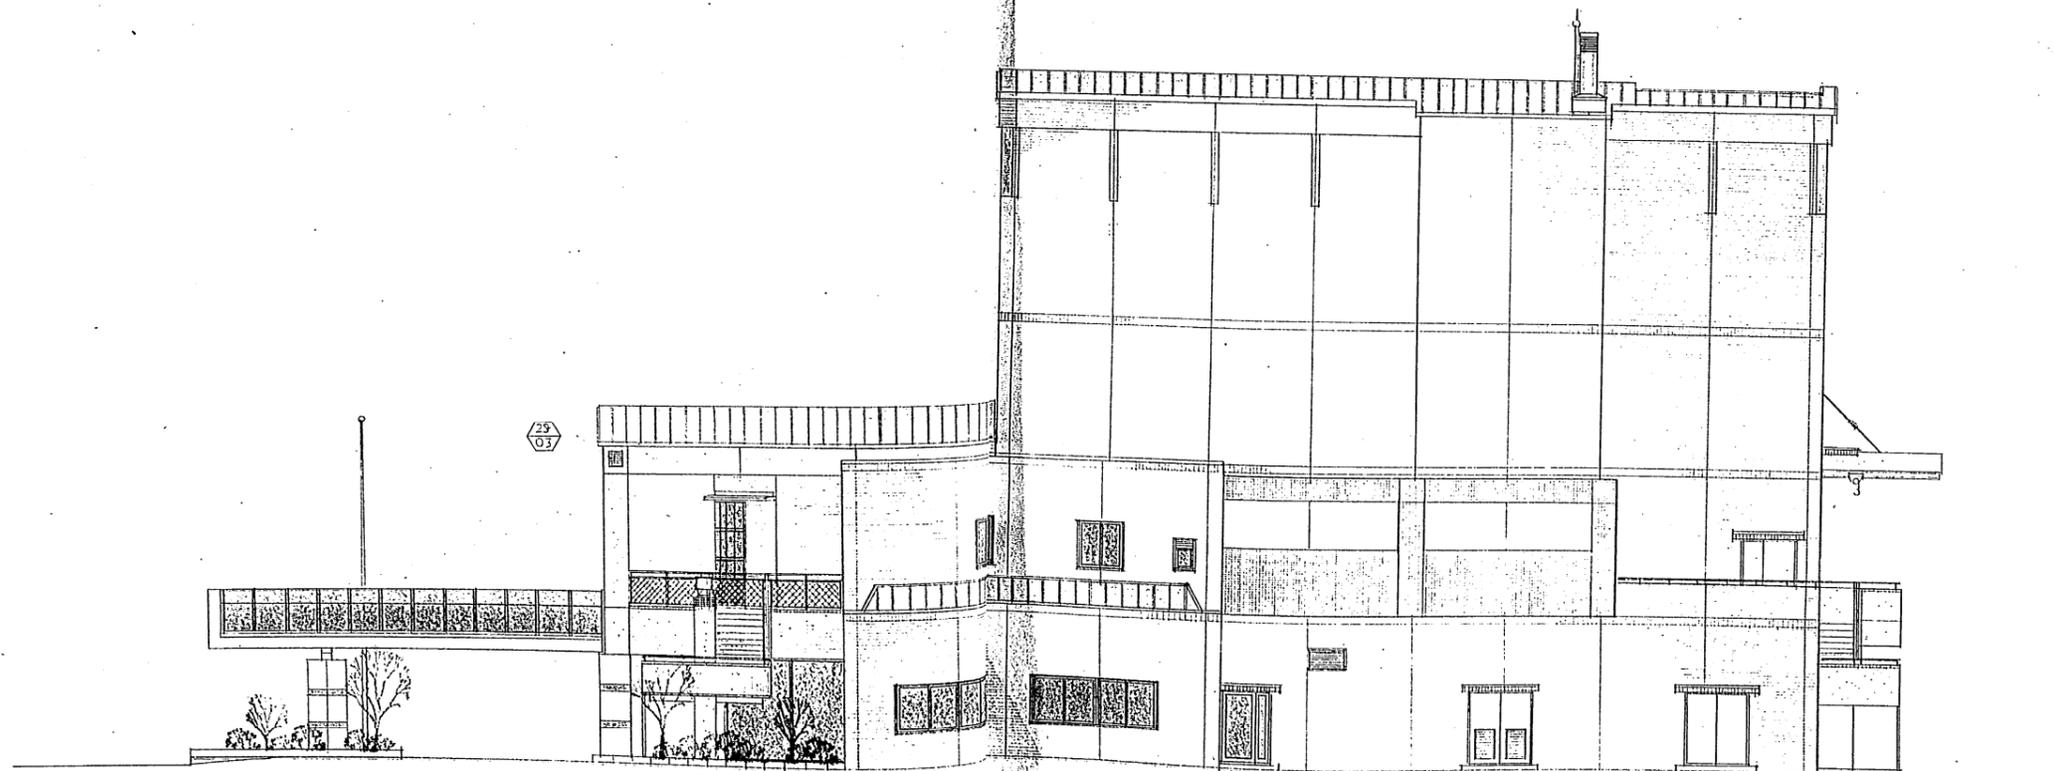


東立面図

新加坡人民大会堂新设计图 5年5月
 图号 W. 西立面图 SCALE 1/100
 13
 新加坡人民大会堂设计事务所 TEL: 2234-1234
 ARCHITECTS & ENGINEERS SINGAPORE
 新加坡 禧街 100 号 10 楼 1001 室 设计

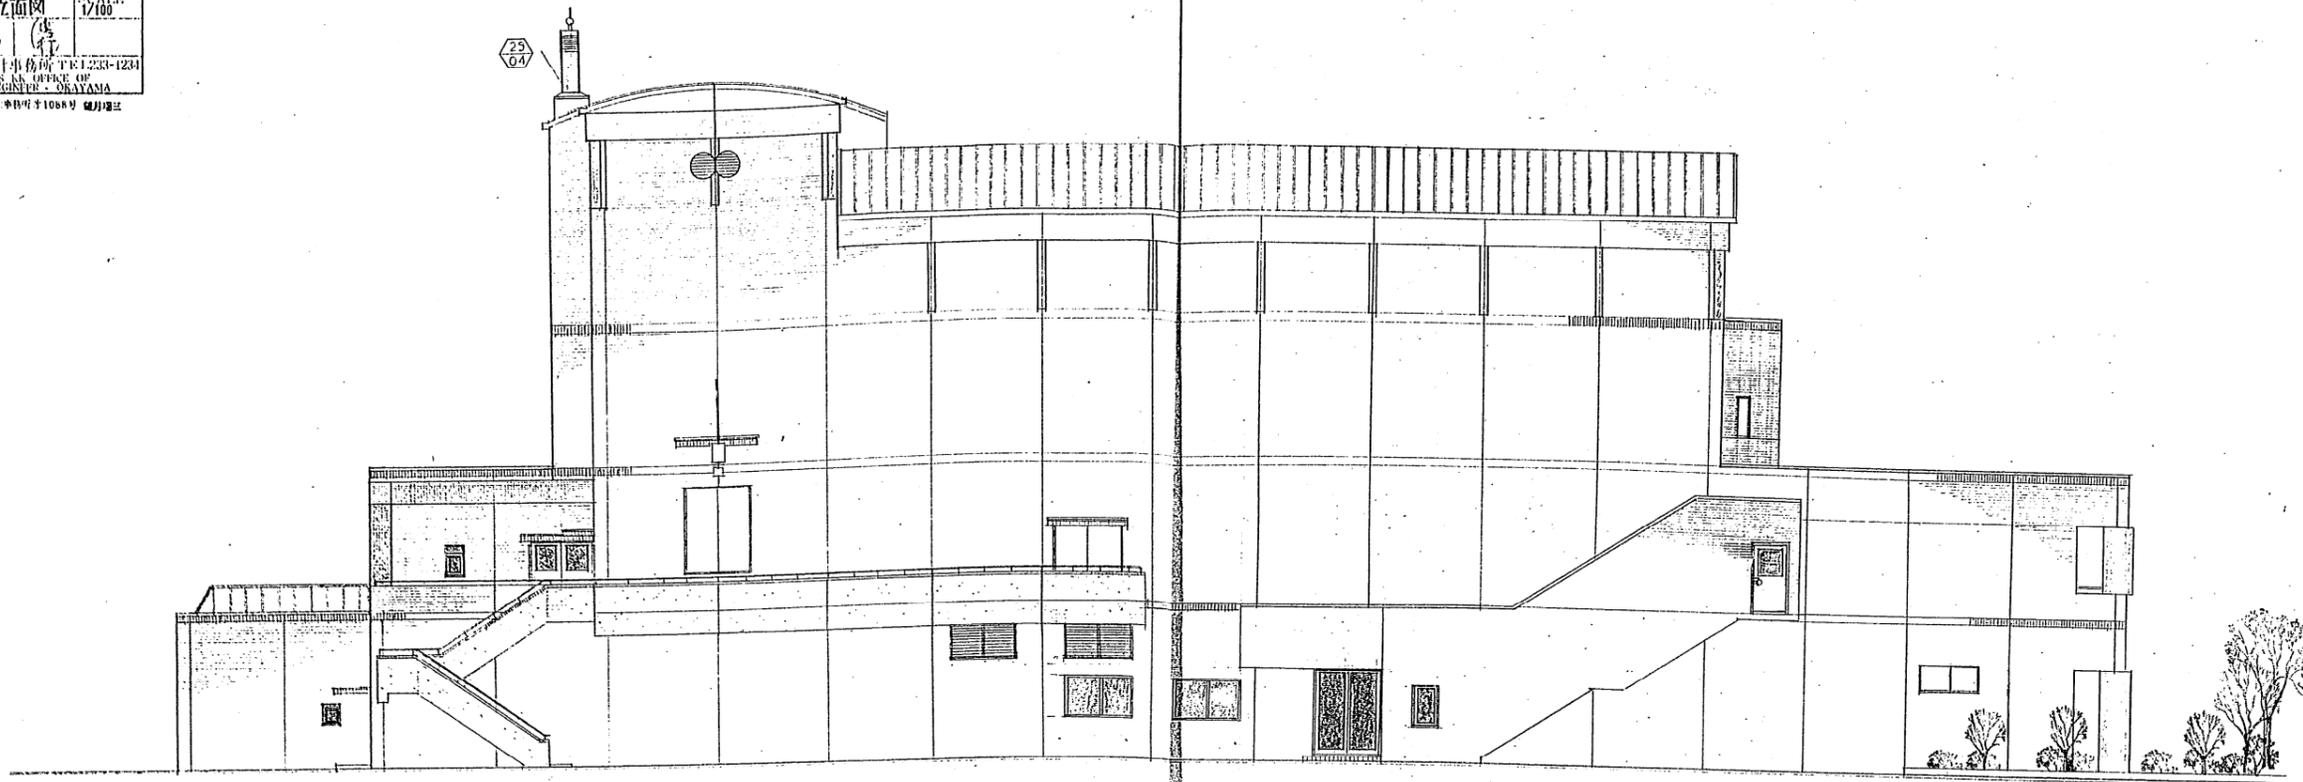

西立面图

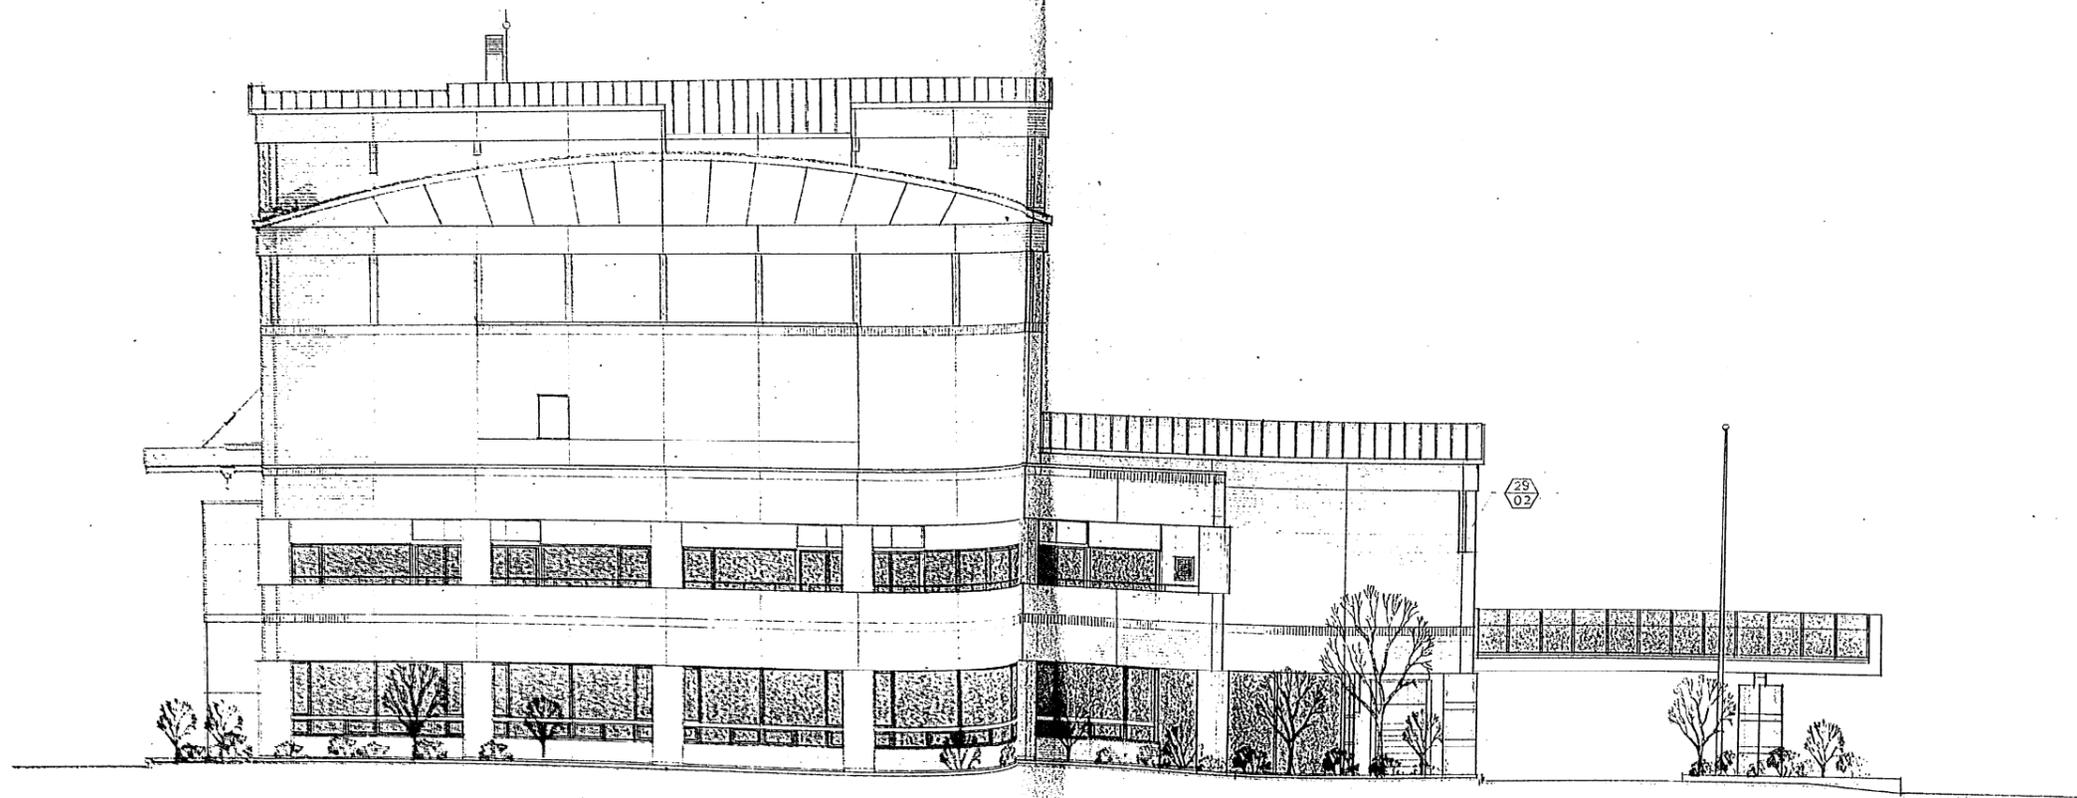

南立面图

