


位置図 S=1:5000





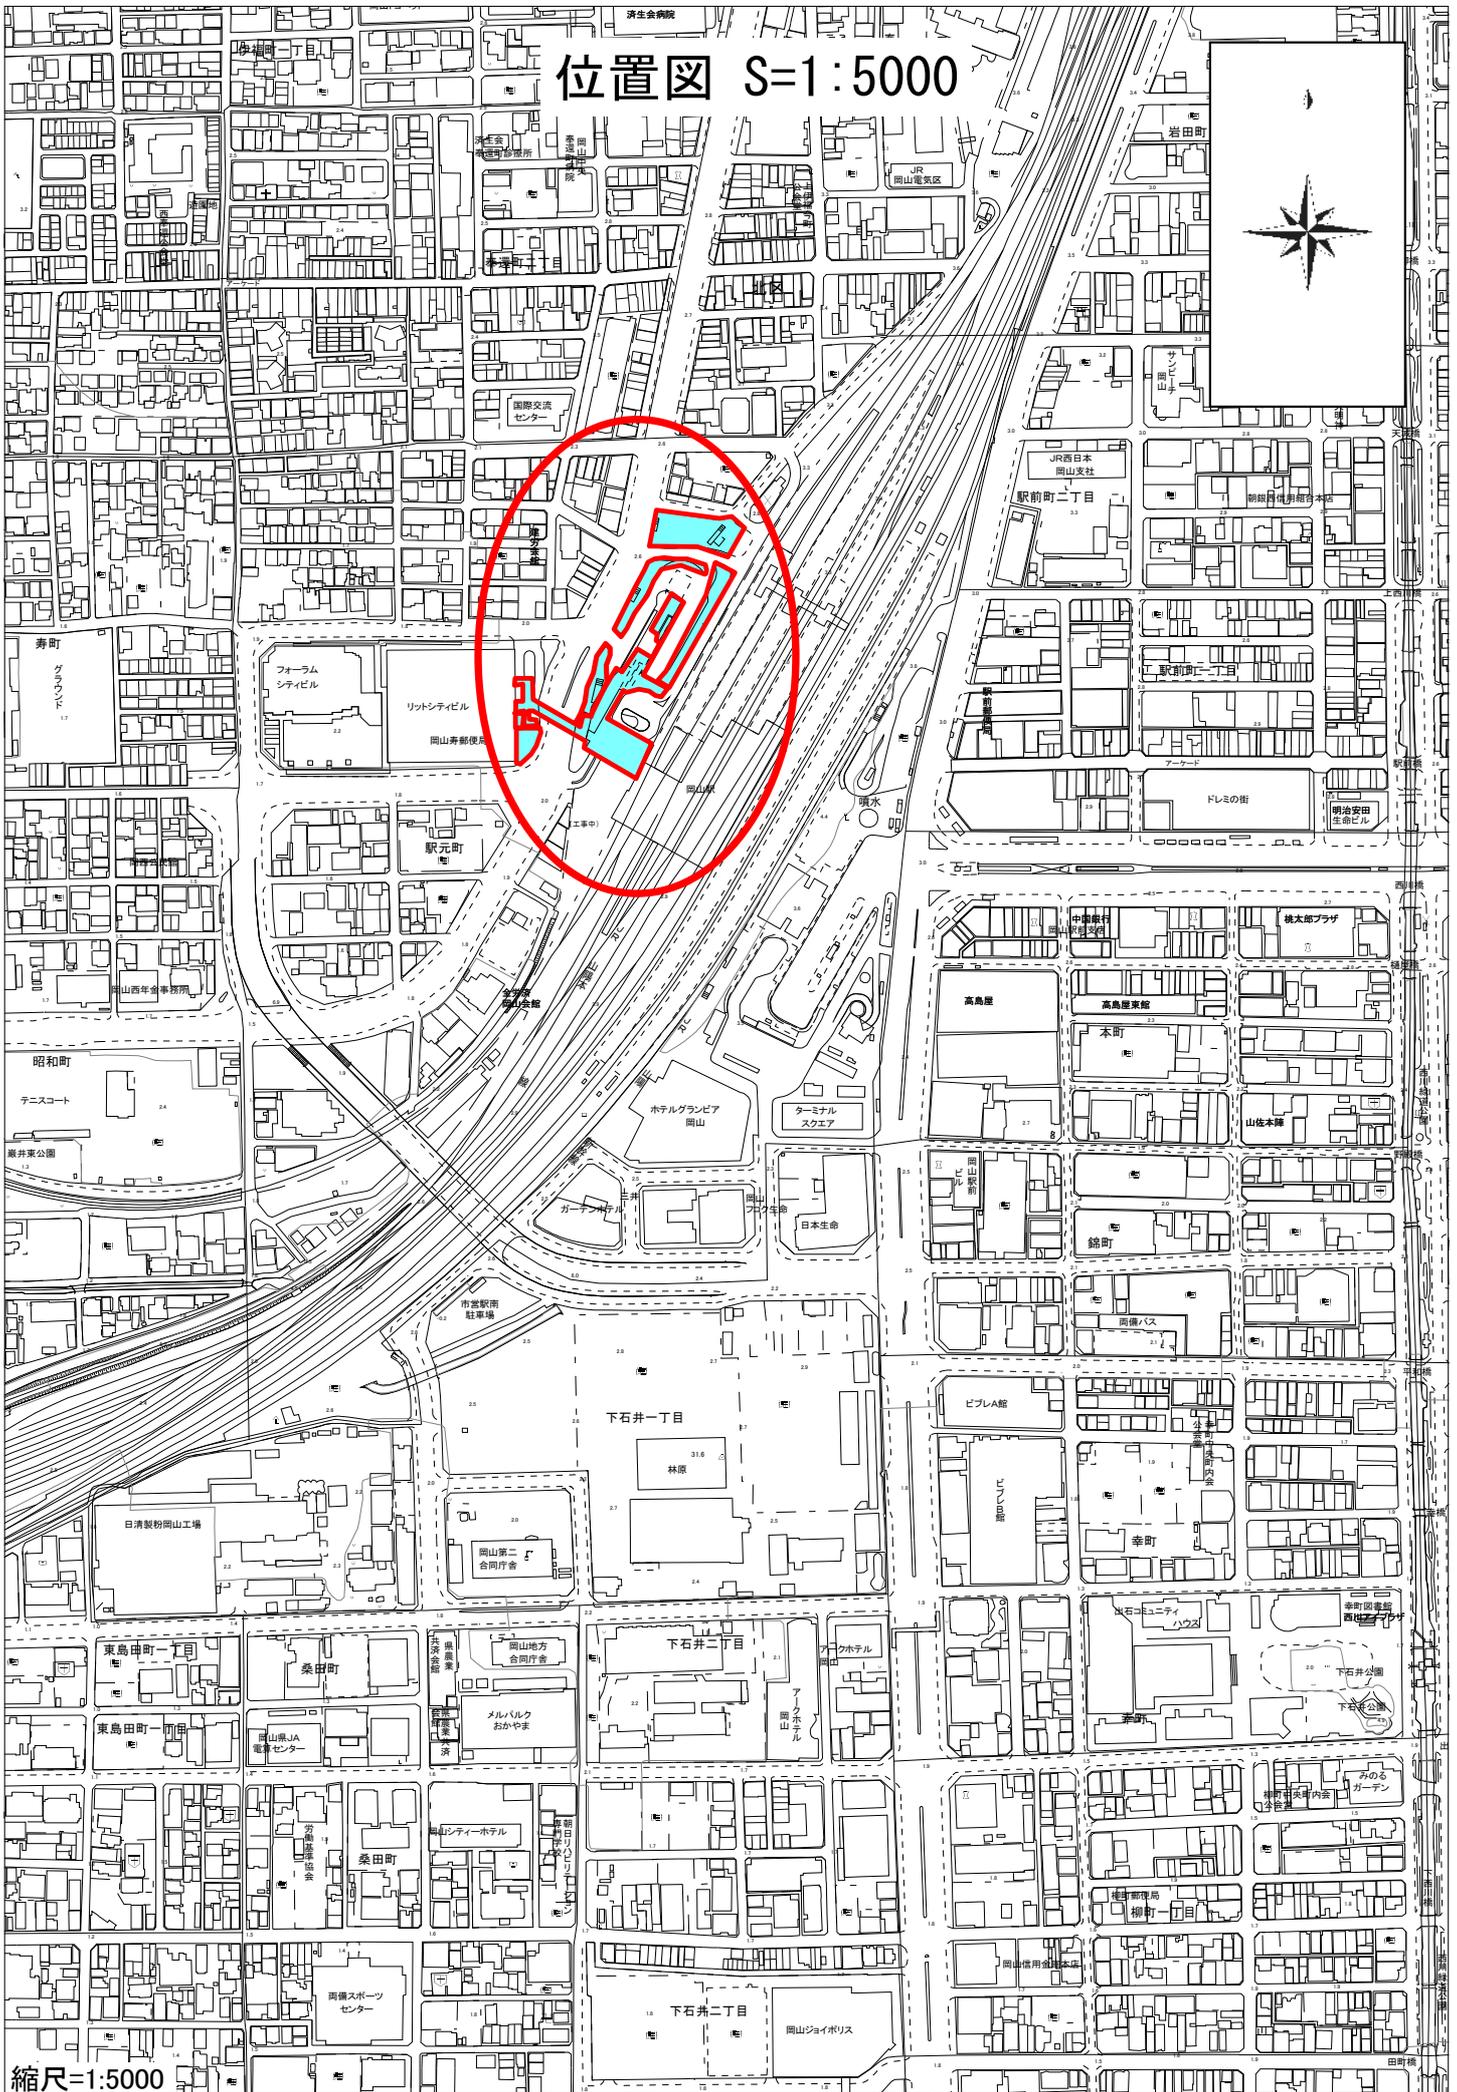


縮尺=1:5000

施設平面図 (デッキ部)



S=1:250 (A1)
S=1:500 (A3)

共通事項：基本4カ国表記とするが、文字数等により日英2カ国語表記とする。

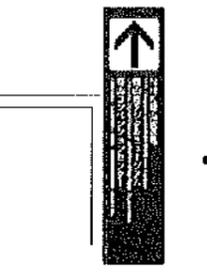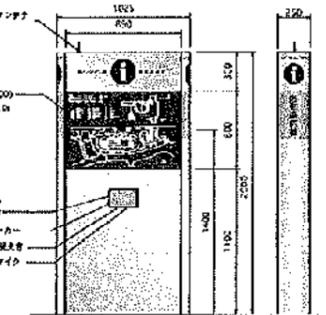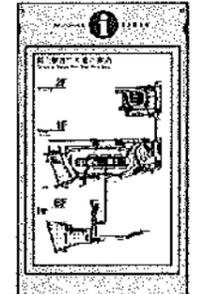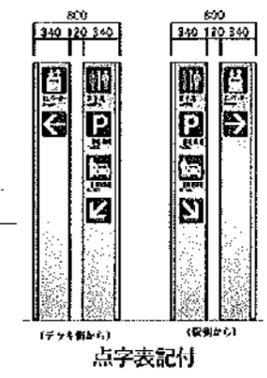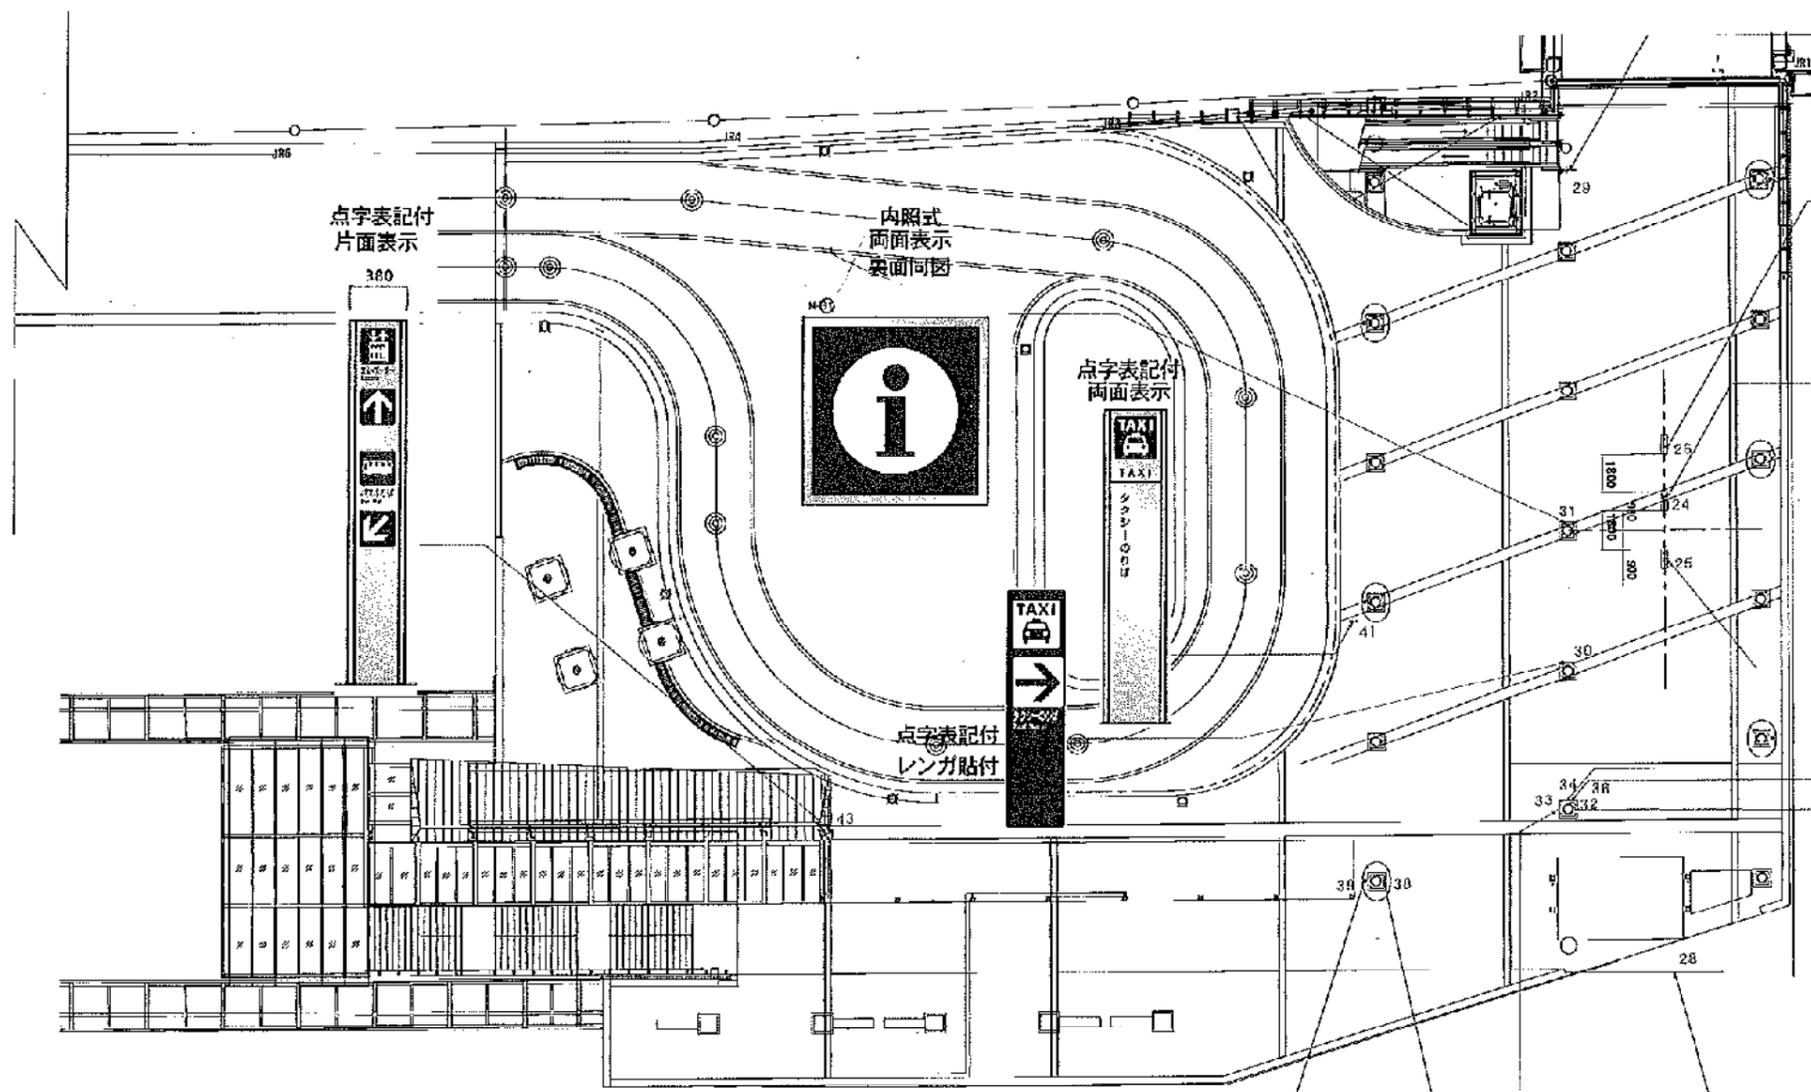

レンガ貼付
点字表記付

内照式
膜屋根吊下

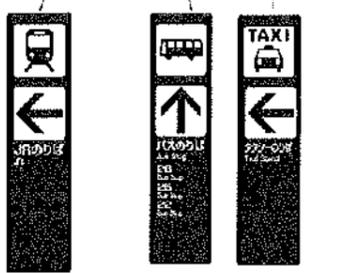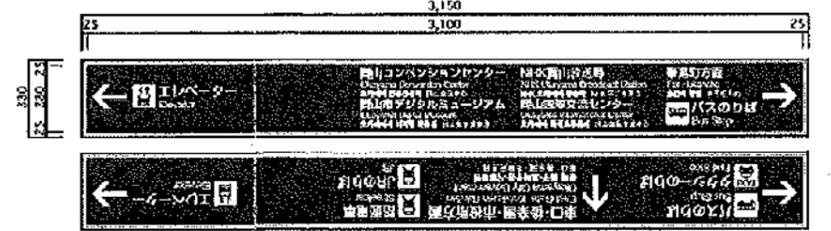

記号	名称	形状寸法	単位	設置場所	備考
A	駅舎サイン	500×1200	926	3	※案内サインの設置位置
A	駅舎サイン1	200×1200	926	2	33 38 表示：駅名、駅
B-1	駅舎サイン2	300×2400 1本	5	1	40 表示：A、E、EV
B-2	駅舎サイン2	片側部 600×2400 2本	5	1	24 表示：駅舎案内サイン
C	駅前広場案内サイン	1330×2500	5	1	24 内照式
D	駅前周辺案内サイン	1330×2500	5	1	24 内照式
F	駅舎サイン	駅舎サイン、両面表示付 1125×1200	5	1	75
I	案内サイン	450×2400 両面表示	5	1	41 表示：駅舎案内サイン
K	案内サイン1	300×1200 片側表示	926	1	34 表示：両山側、山側サイン
M	案内サイン (両面)	670×670 両面表示	926	1	31 表示：案内サイン
N	案内サイン (両面)	670×670 両面表示	926	1	34 37 表示：案内サイン、案内サイン
O	案内サイン	330×3150 両面表示	926	1	26 表示：駅舎案内サイン

サイン、ファニチャー類 (地上部)

品名	仕様	形状寸法	単位	数量	設置場所	備考
B-2	駅周サイン2	350×2400 1本	本	1	駅前広場	① 標準：JR
B-3	駅周サイン2	400×2400 2本	本	1	駅前広場	① 標準：JR
B-4	駅周サイン2	400×2400 2本	本	1	駅前広場	① 標準：JR
B-5	駅周サイン2	400×2400 3本	本	1	駅前広場	① 標準：JR
B-6	駅周サイン2	400×2400 3本	本	1	駅前広場	① 標準：JR
C	駅周案内サイン	400×2400	本	1	駅前広場	① 内照式
D	駅周案内サイン	400×2400	本	1	駅前広場	① 内照式
E	駅周案内サイン	400×2400	本	1	駅前広場	① 内照式
F	駅周案内サイン	400×2400	本	1	駅前広場	① 内照式
G	駅周案内サイン	400×2400	本	1	駅前広場	① 内照式
H	駅周案内サイン	400×2400	本	1	駅前広場	① 内照式
I-1, I-2, I-3	駅周案内サイン	400×2400	本	3	駅前広場	① 内照式
J	駅周案内サイン	400×2400	本	1	駅前広場	① 内照式
K	駅周案内サイン	400×2400	本	1	駅前広場	① 内照式
L	駅周案内サイン	400×2400	本	1	駅前広場	① 内照式
M	駅周案内サイン	400×2400	本	1	駅前広場	① 内照式

施設平面図 (地上部)

駅前周辺案内サイン (西面)
駅前広場案内サイン (東面)
両面表示方向あわせ
内照式

S=1:250 (A1)
S=1:500 (A3)

共通事項：基本4カ国表記とするが、文字数等により日英2カ国表記とする。

触知サイン
音声誘導付


触知サイン
音声誘導付

駅前広場案内サイン
片面表示方向あわせ
内照式

駅前周辺案内サイン
片面表示方向あわせ
内照式

片面表示
点字表記付

1,100
340 60 300 60 340

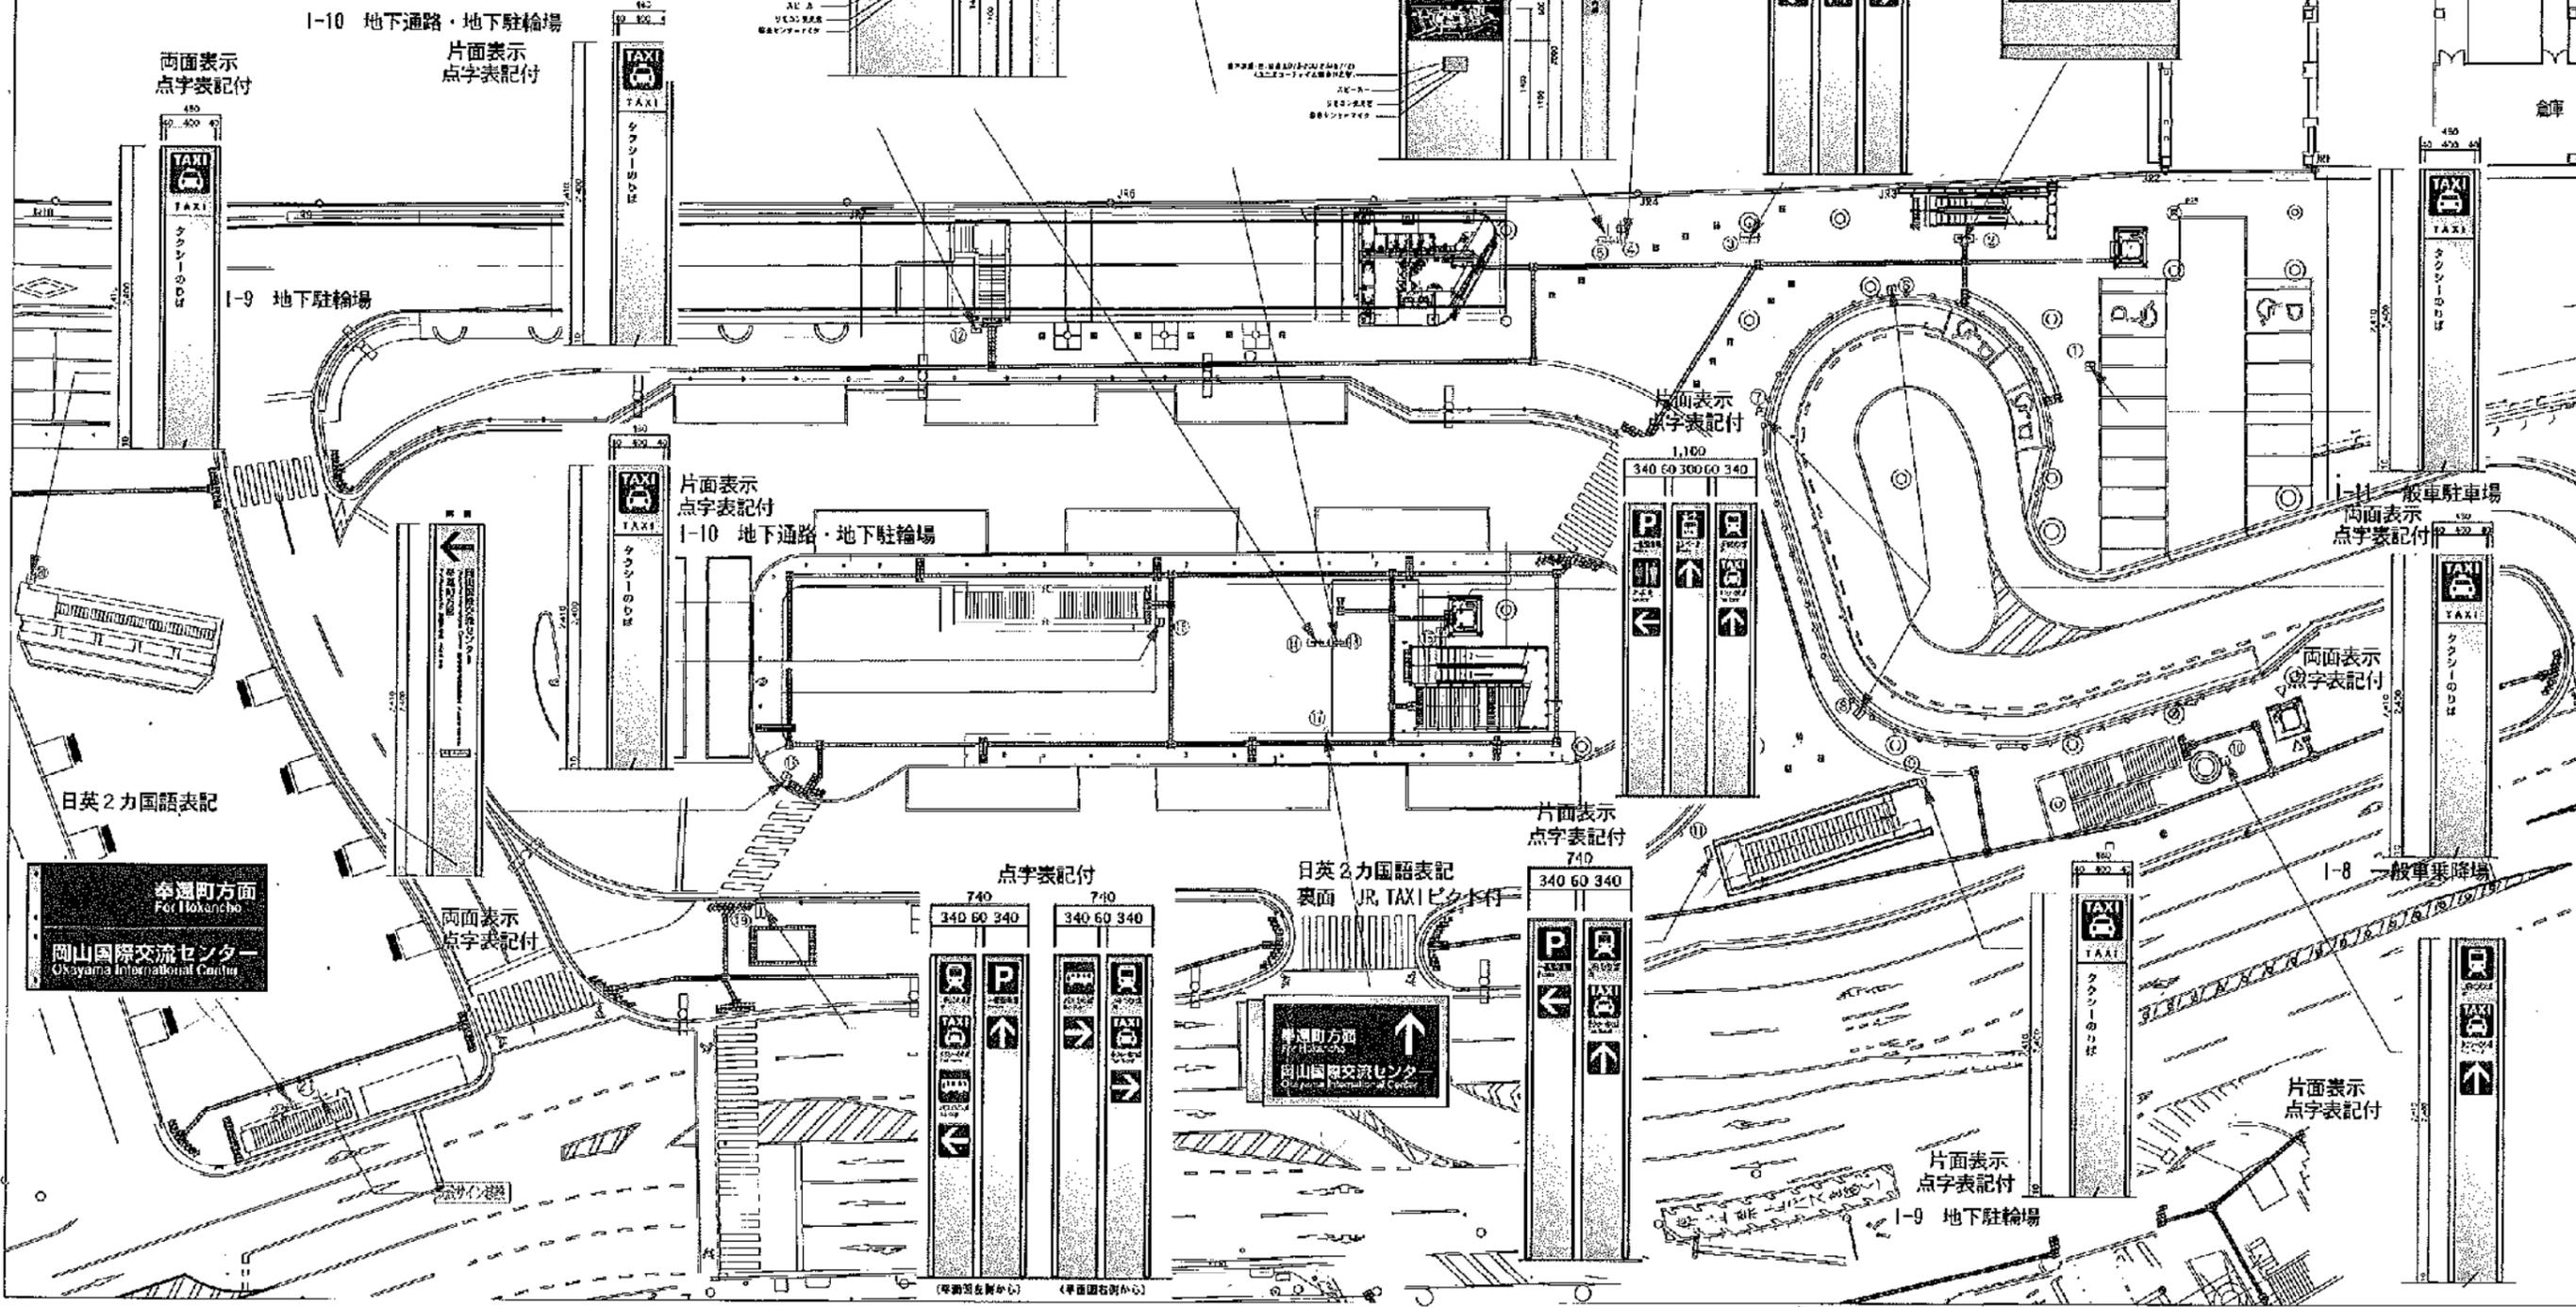

日英2カ国語表記

赤湯町方面
For Hōkanchō
岡山国際交流センター
Okayama International Center

赤湯町方面
For Hōkanchō
岡山国際交流センター
Okayama International Center

片面表示
点字表記付

片面表示
点字表記付

点字表記付
740 740
340 60 340 340 60 340

片面表示
点字表記付
740
340 60 340

I-11 一般車駐輪場
両面表示
点字表記付

両面表示
点字表記付

I-8 一般乗降場

I-9 地下駐輪場

(駅前案内センター)
(駅前案内センター)

倉庫