


位置図

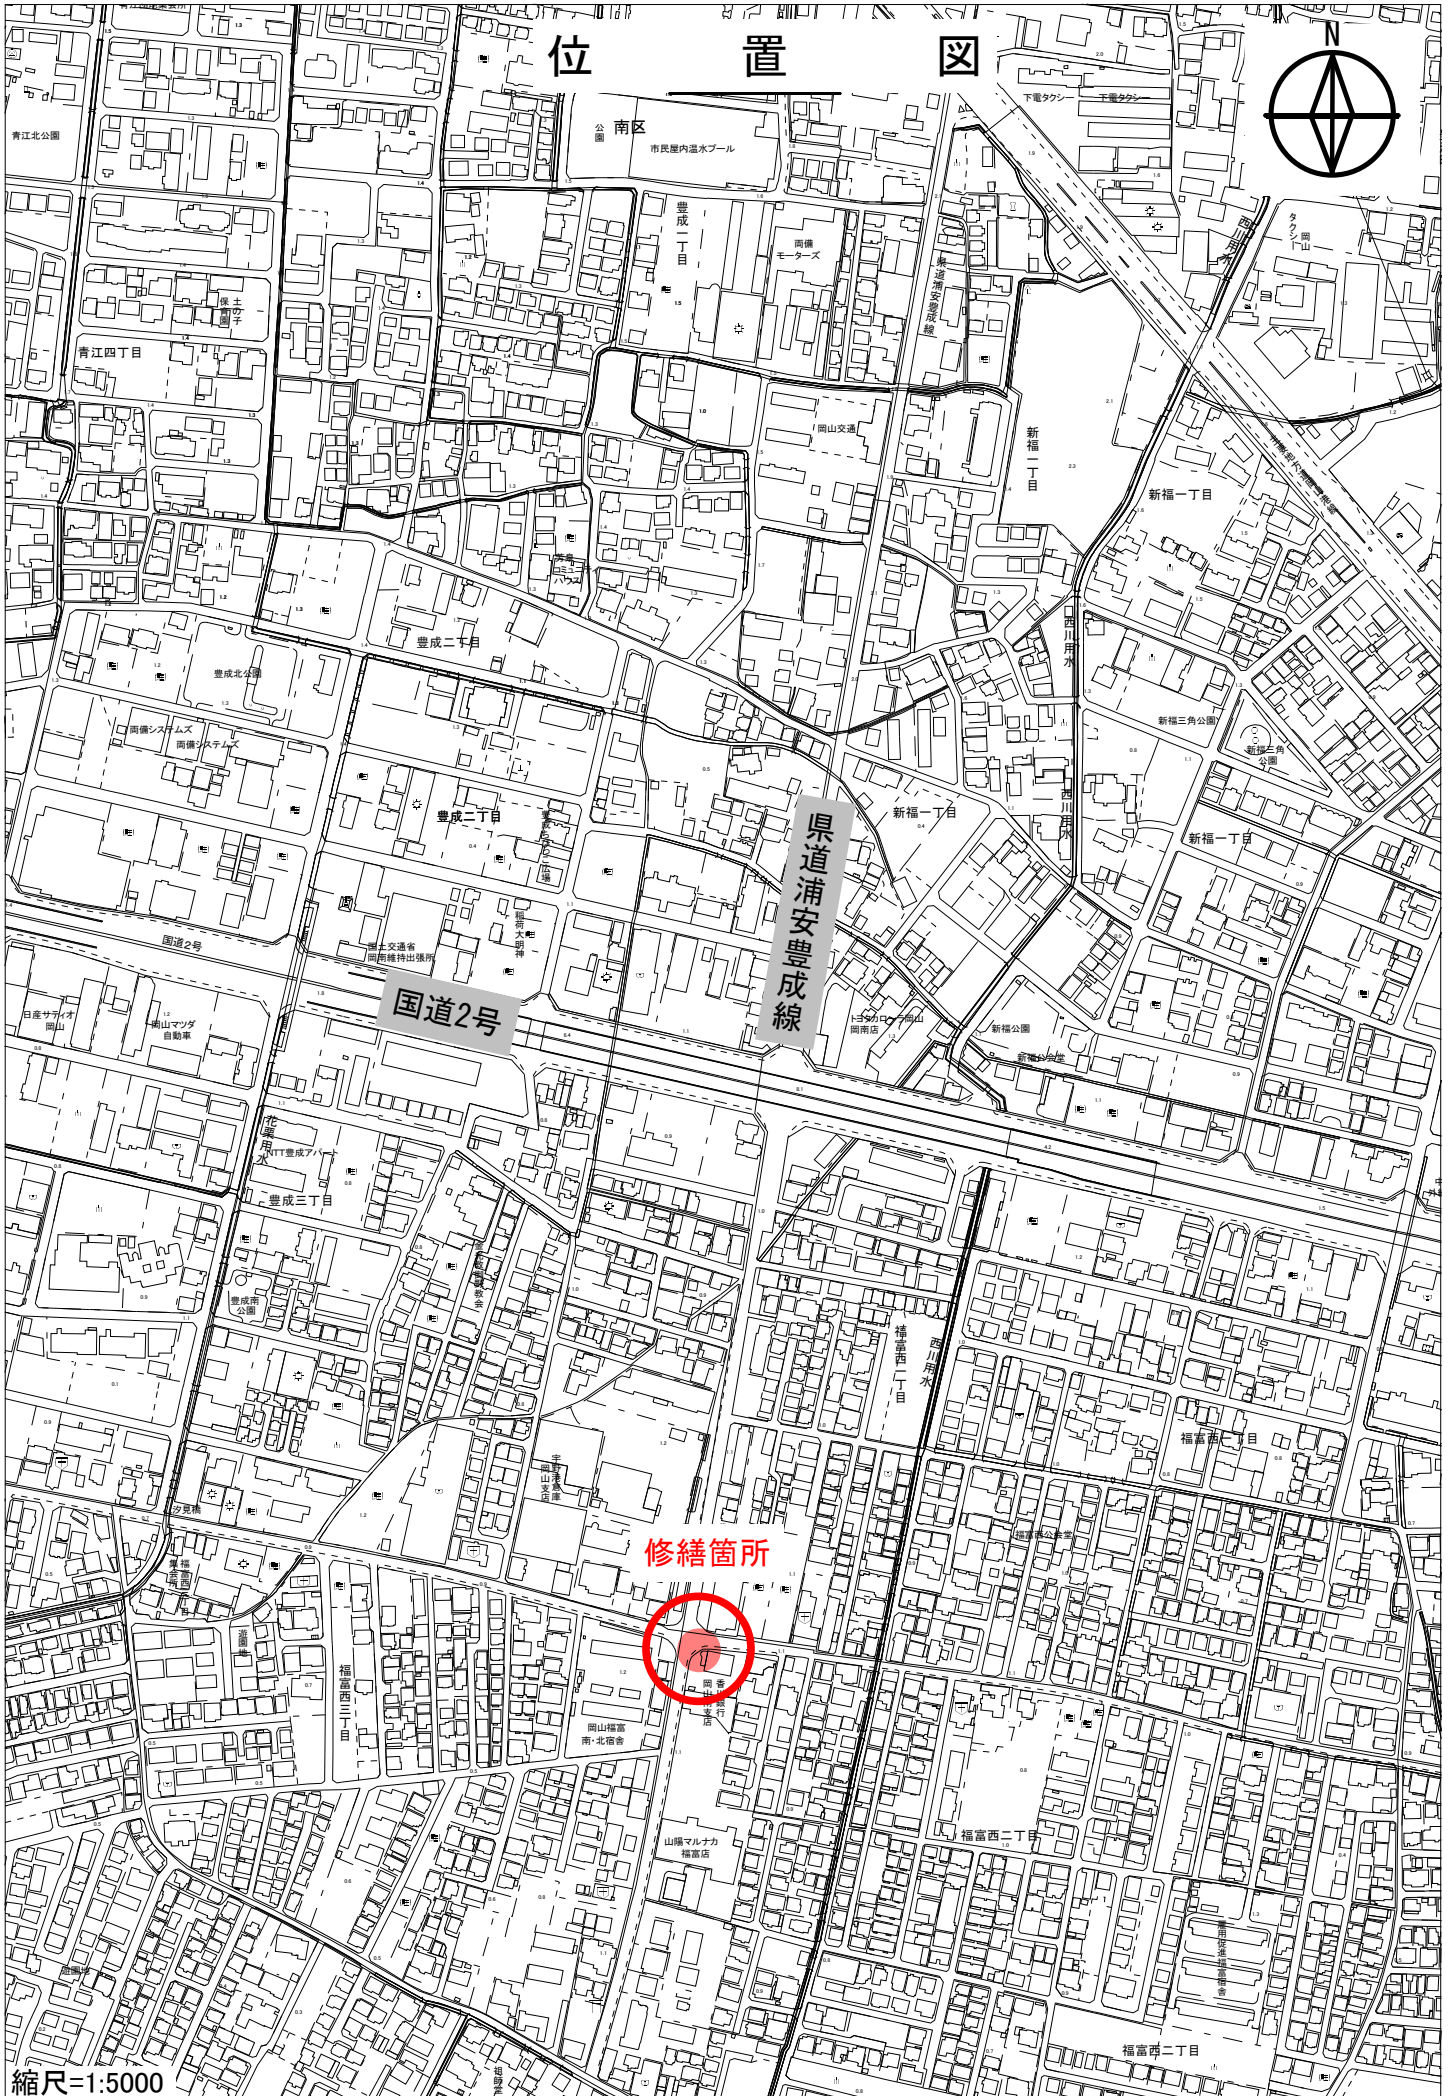

縮尺=1:5000

平面図



区豊成三丁目

創価学会岡山南文化会館

宇野港倉庫

豊成幹線

南区福富西一丁目

笹ヶ瀬左岸幹線

修繕箇所

ひかさ整形外科

般県道洲崎 米倉線

南区福富西二丁目

香川銀行岡山南支店

山陽マルナカ福富店

般県道安福及森

笹ヶ瀬左岸幹線

南区福富西二丁目

山陽マルナカ福富店

1/1000

