
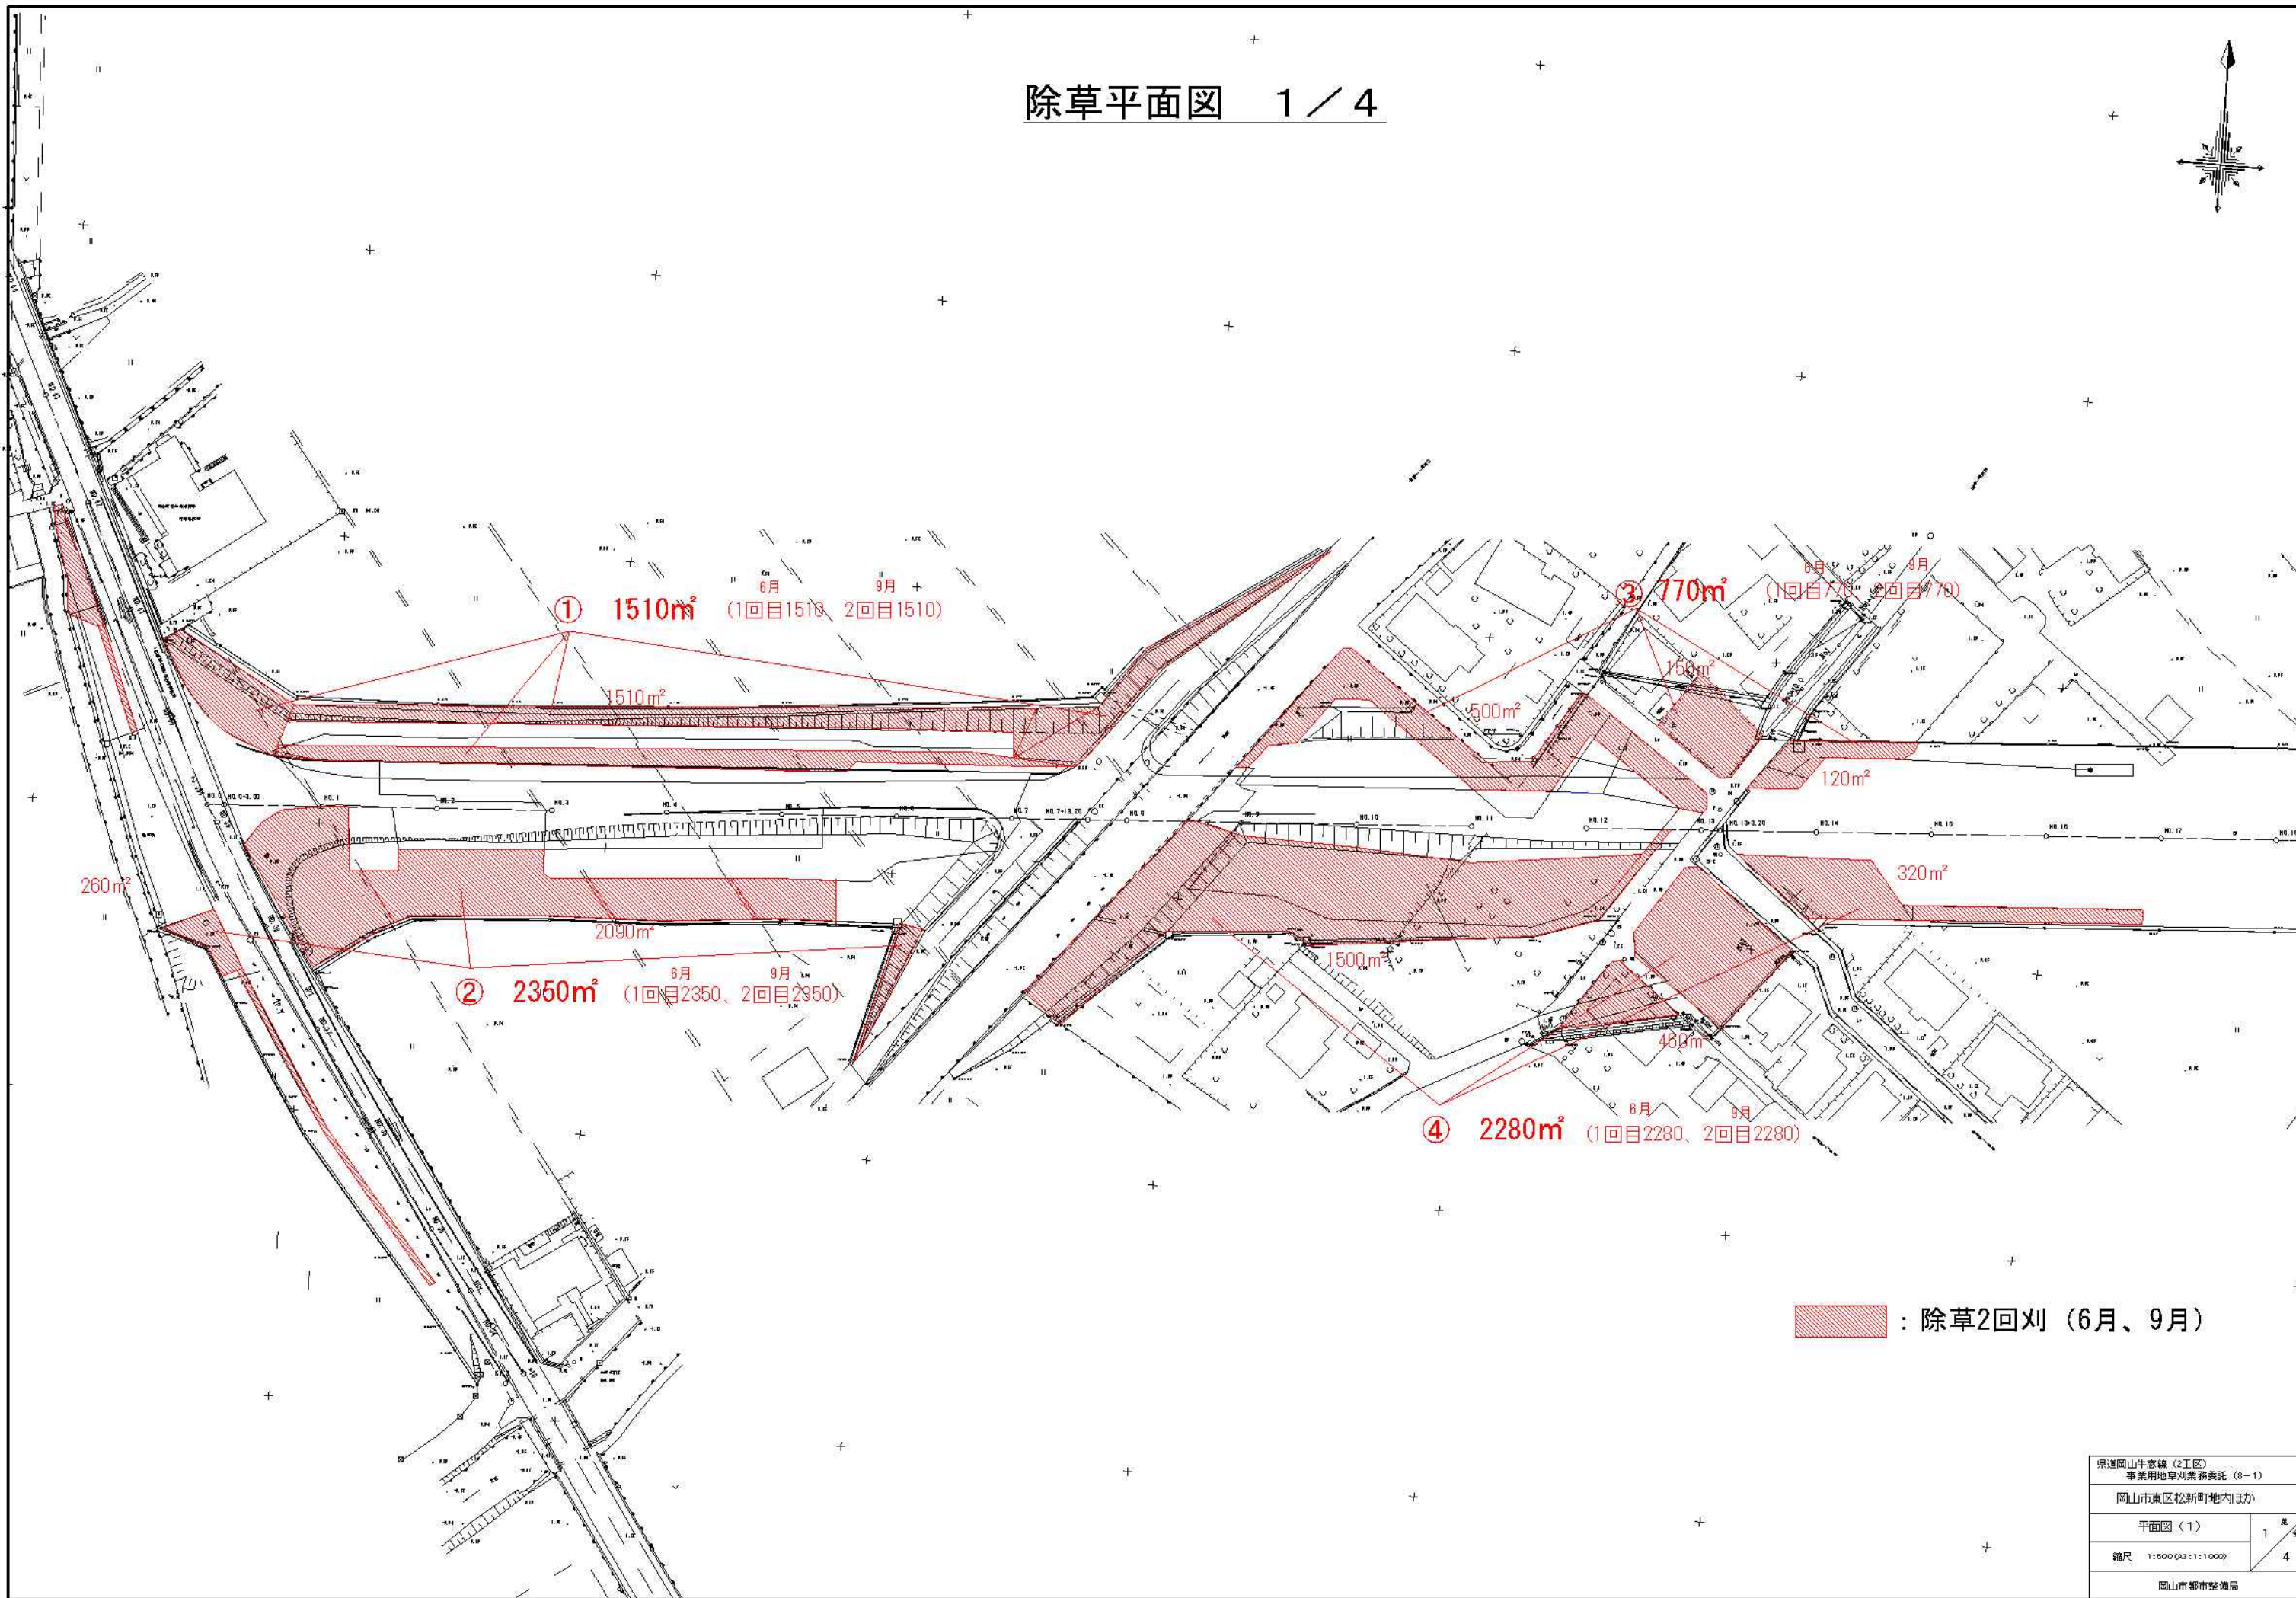



除草平面図 1 / 4

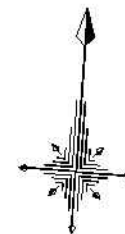

: 除草2回刈 (6月、9月)

県道岡山牛宮線 (2工区)	
香美用地整理業務委託 (8-1)	
岡山市東区松新町地内(支办)	
平面図 (1)	1 / 4
縮尺 1:500 (A3:1:1000)	4
岡山市都市整備局	



除草平面図 2 / 4

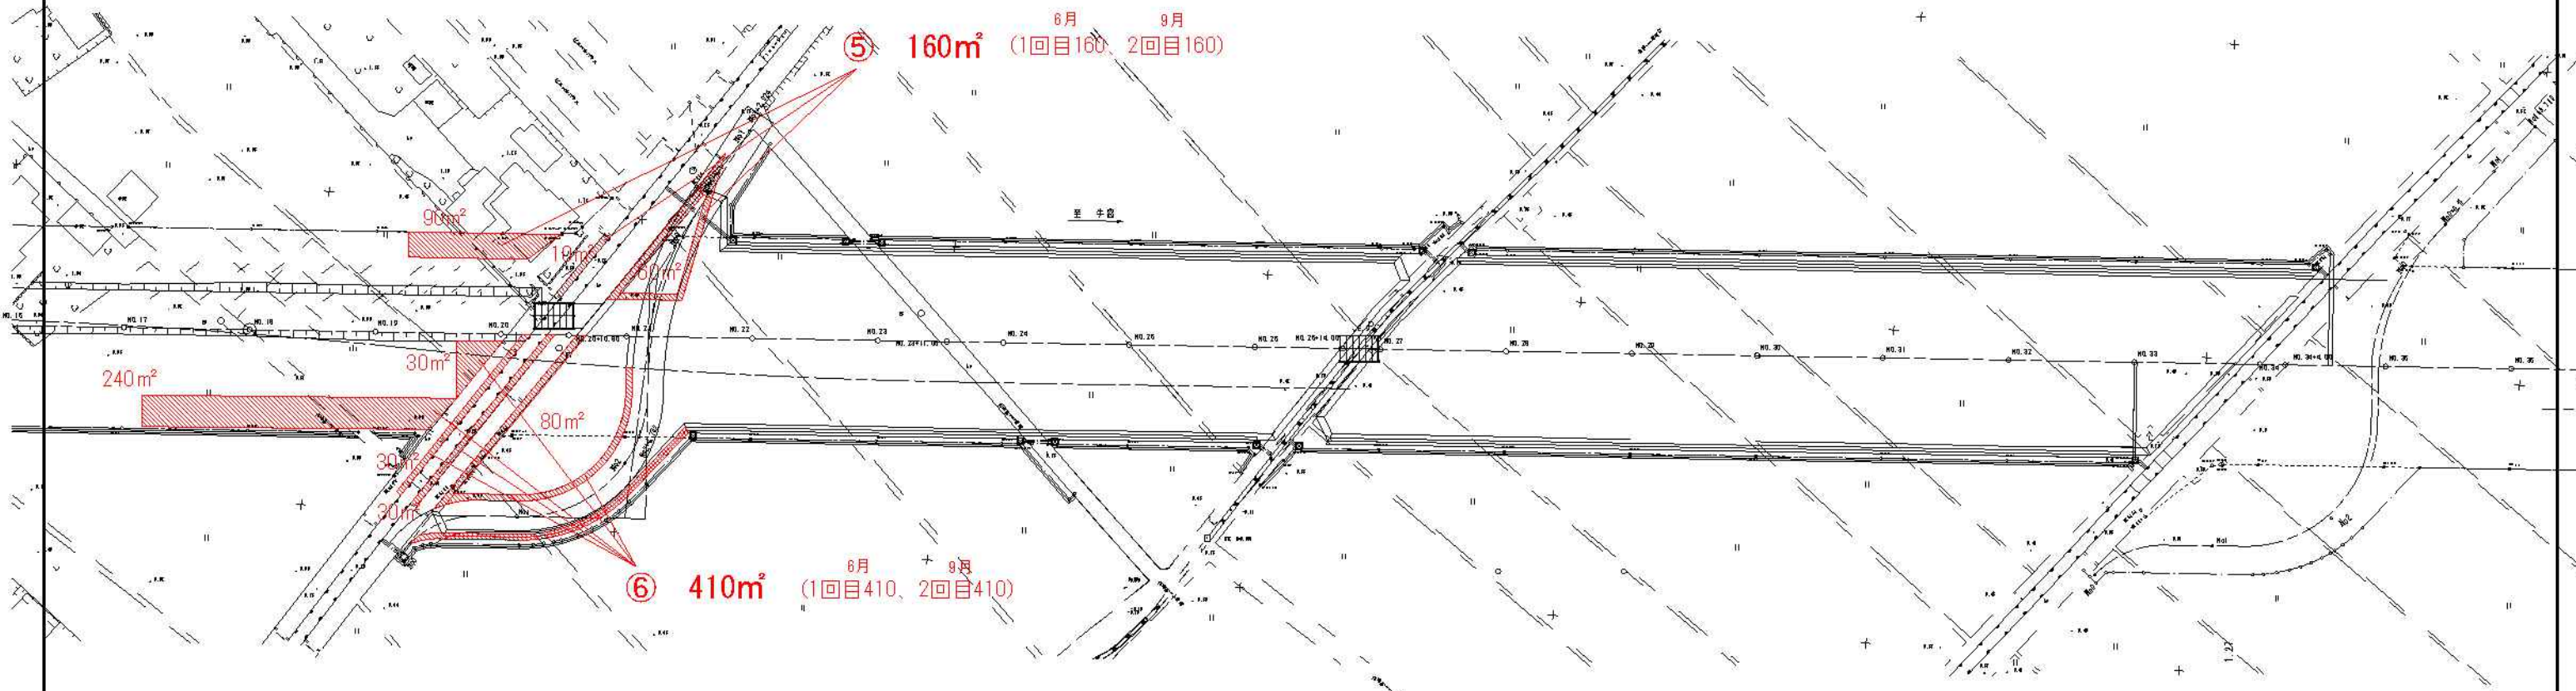

: 除草2回刈 (6月、9月)

県道岡山牛宮線(2工区) 事業用地草刈業務委託(8-1) 岡山市東区松新町地内部分	
平面図(2)	2 / 4
縮尺 1:500 (A3:1:1000)	4
岡山市都市整備局	



除草平面図 3 / 4

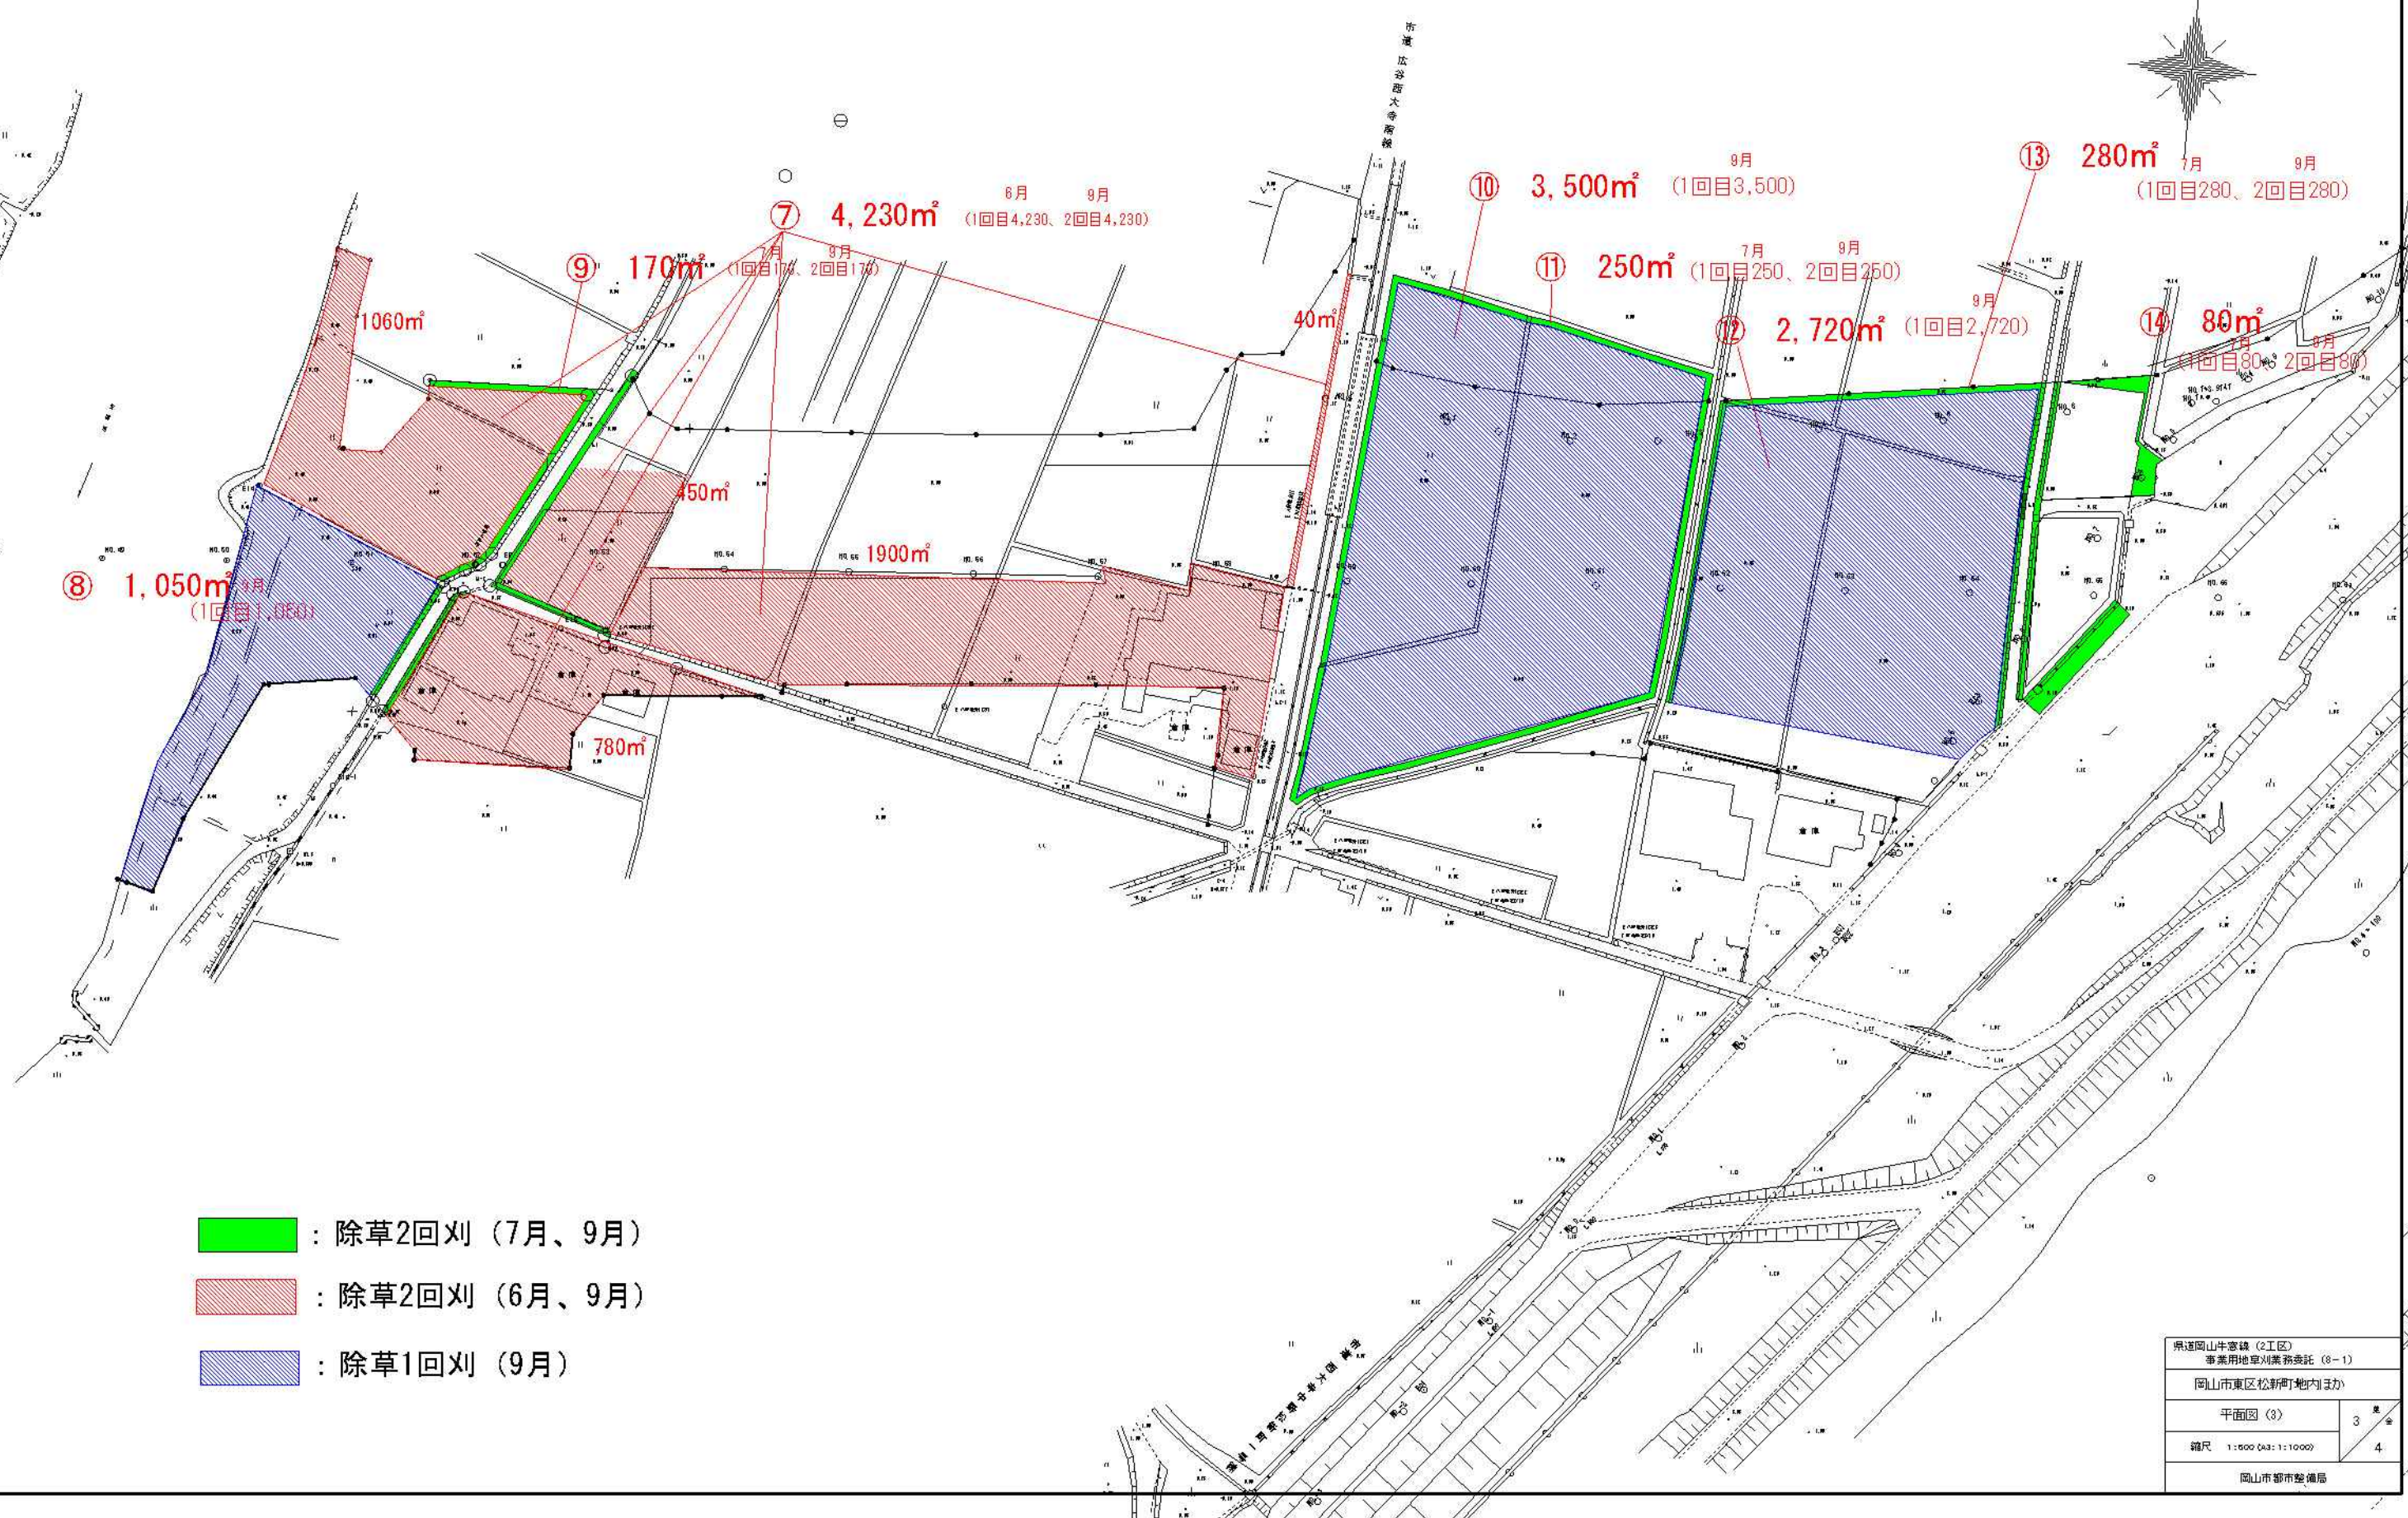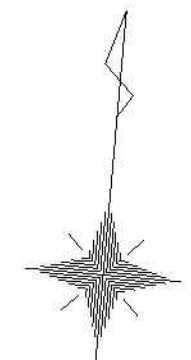

- : 除草2回刈 (7月、9月)
- : 除草2回刈 (6月、9月)
- : 除草1回刈 (9月)

県道岡山牛窓線(2工区)		普通用地草刈業務委託(8-1)	
岡山市東区松新町地内(主)			
平面図(3)		3 / 4	
縮尺 1:600 (A3: 1:1000)			
岡山市都市整備局			

除草平面图 4 / 4

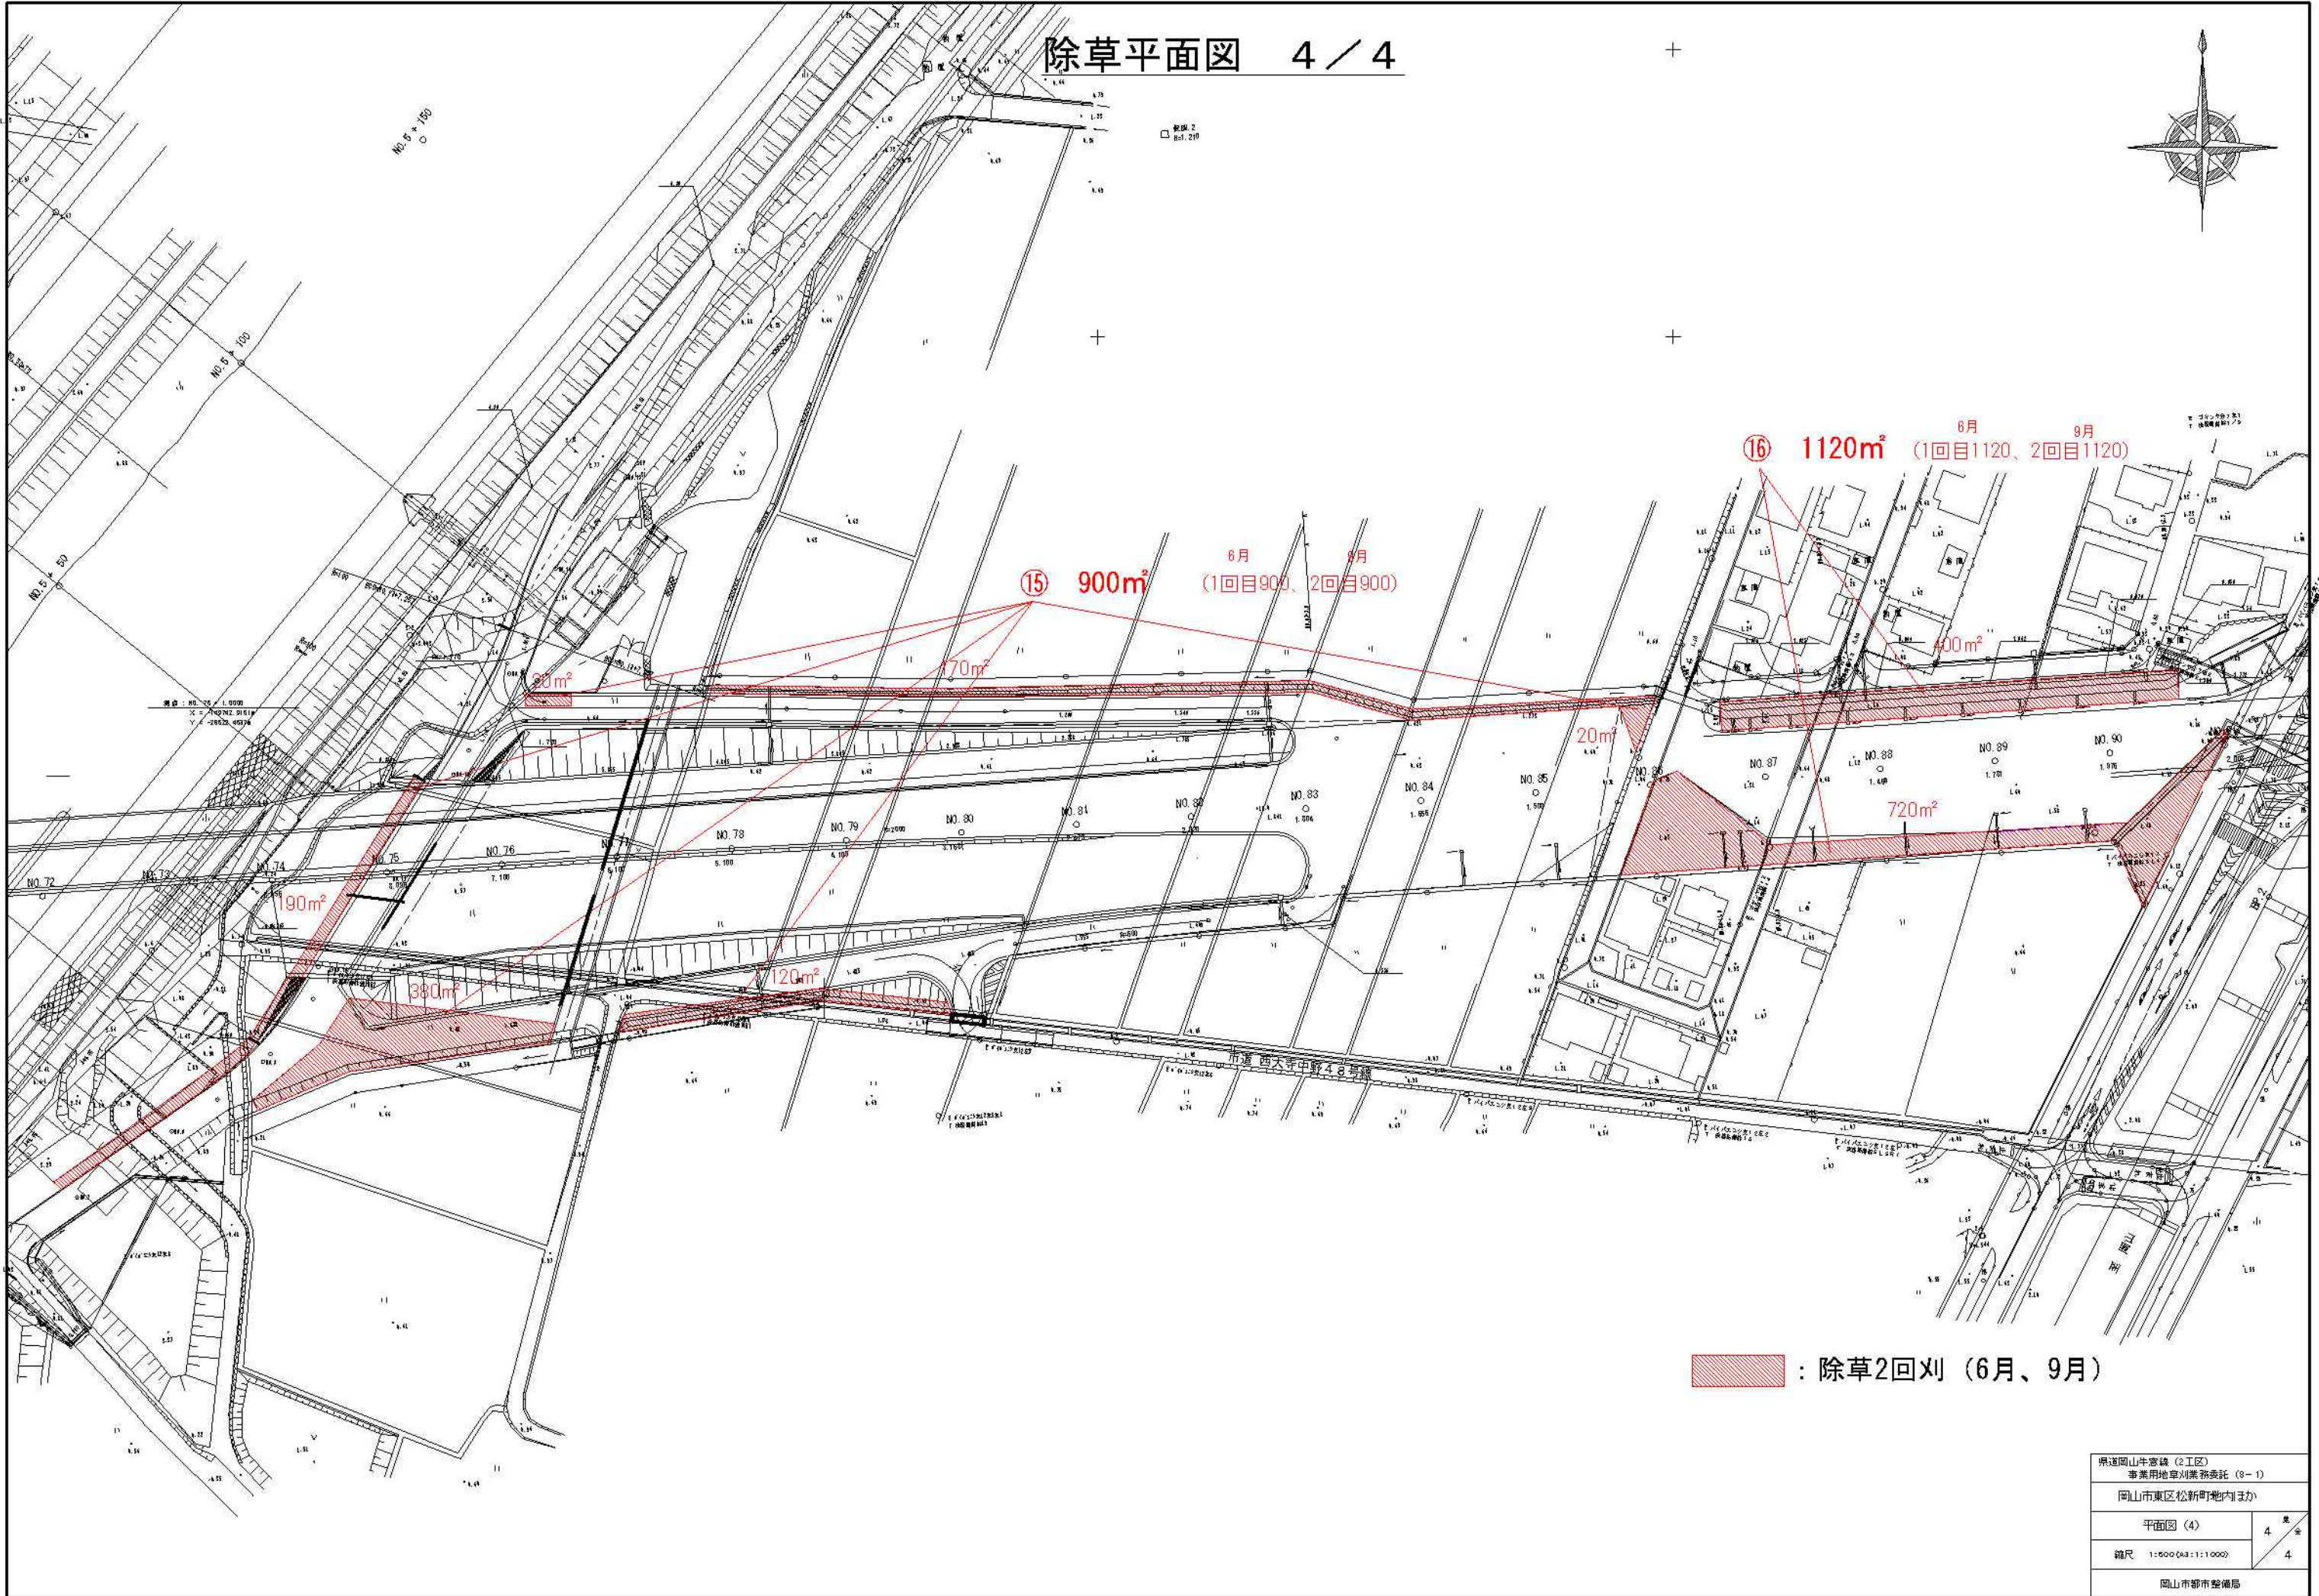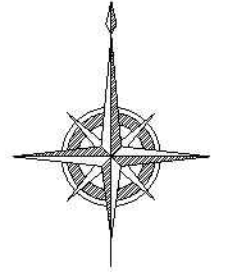

■ : 除草2回刈 (6月、9月)

県道岡山半宮線 (2工区) 事業用地整理業務委託 (8-1)	
岡山市東区松新町地内3カ	
平面图 (4)	4 / 4
縮尺 1:600 (A3:1:1000)	4 / 4
岡山市都市整備局	