


平面图 ①

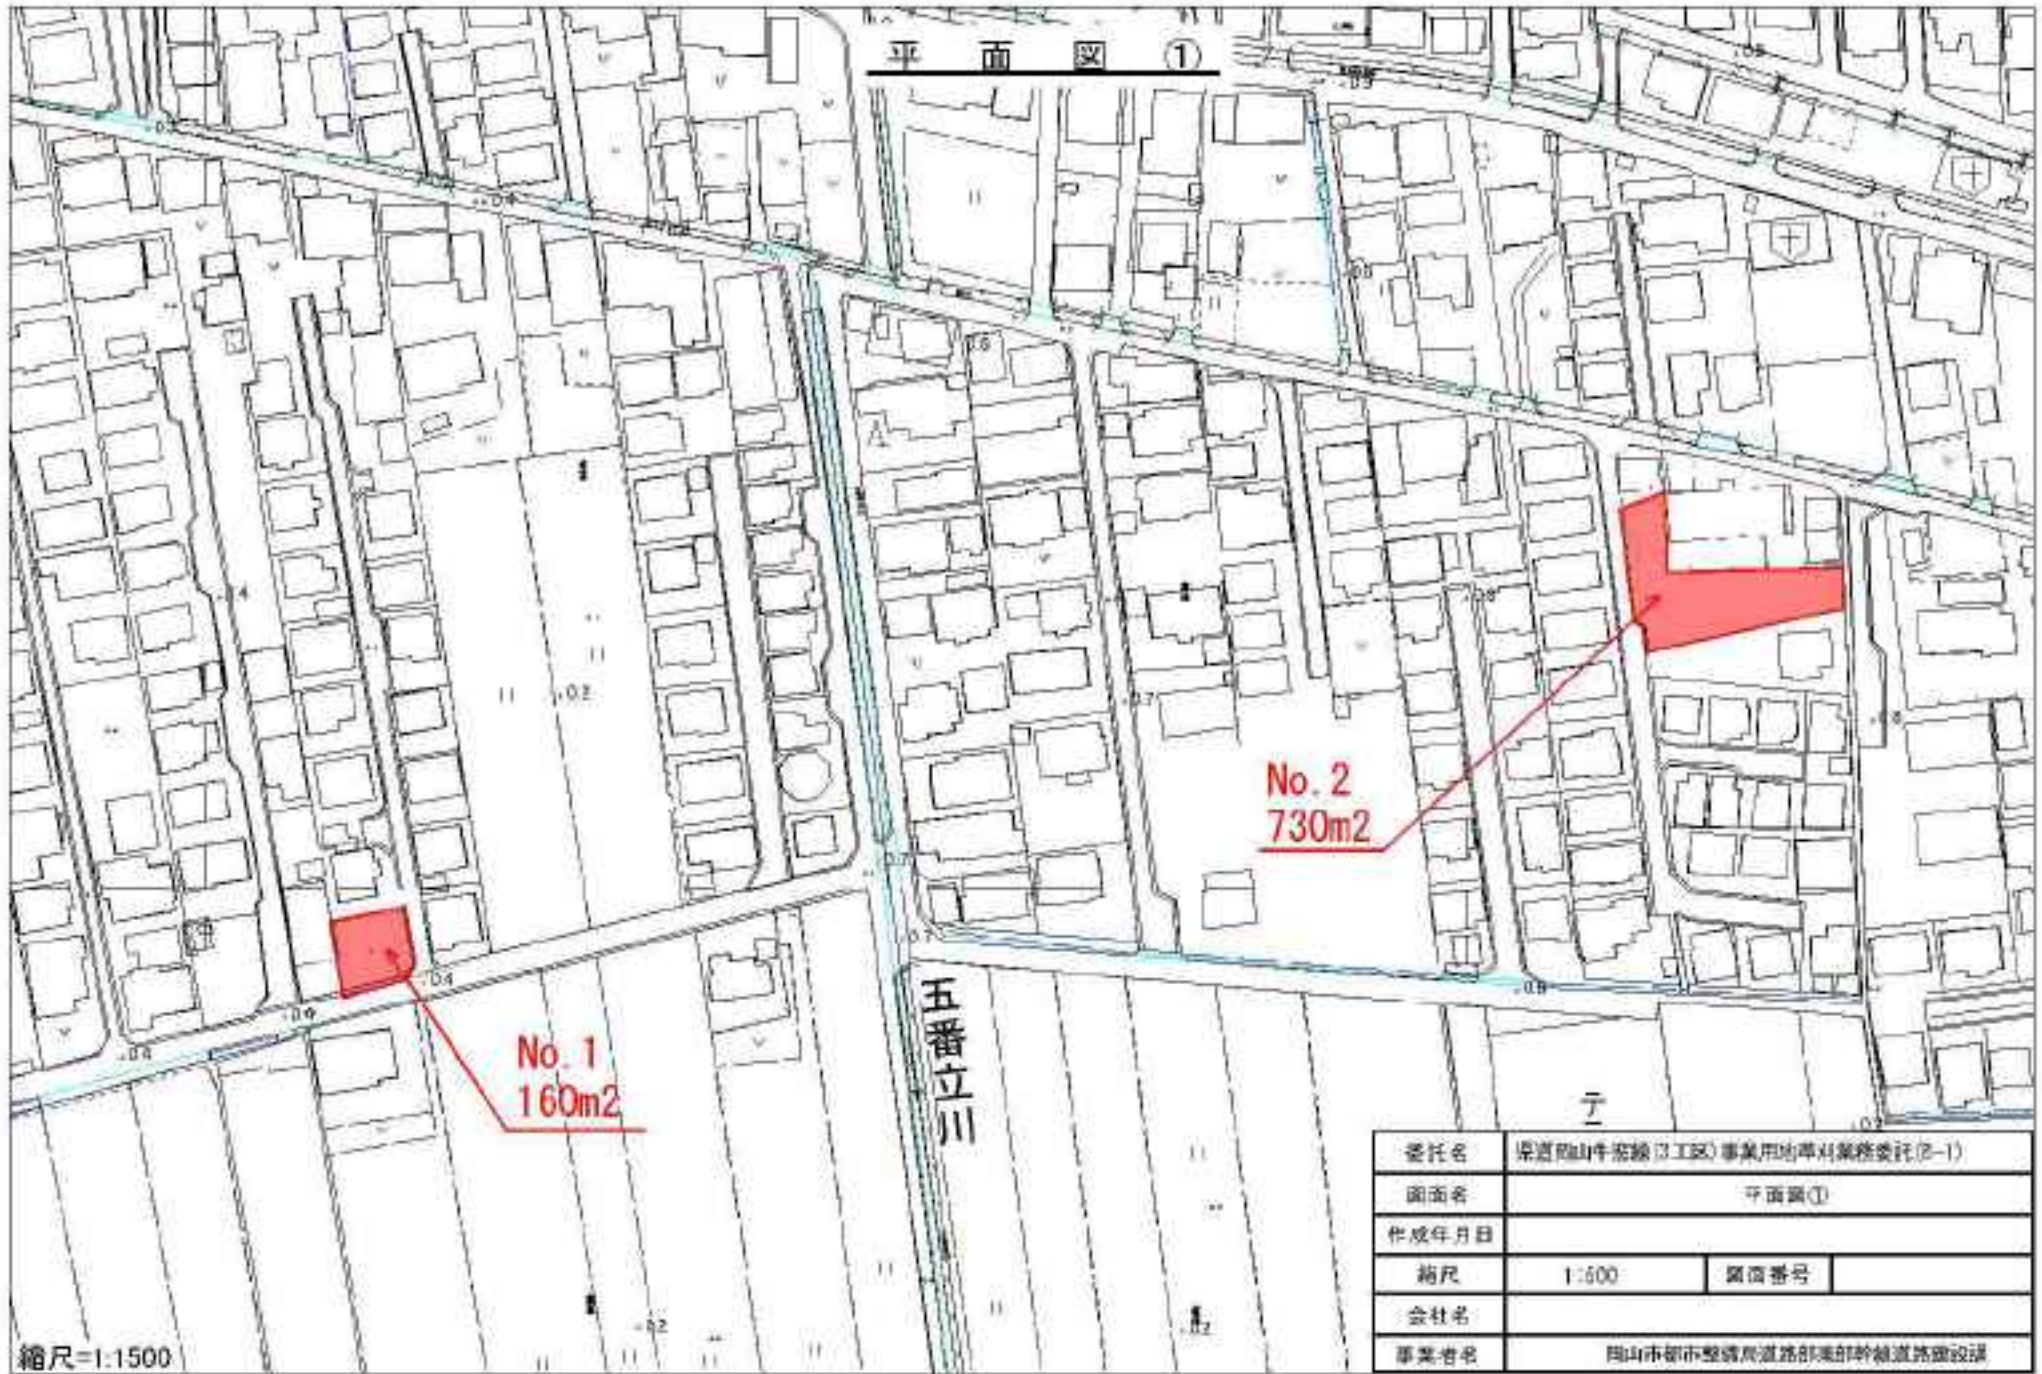

縮尺=1:1500


委託名	環道四山仲密線(3工区)事業用地準対業務委託(2-1)		
図面名	平面图①		
作成年月日			
縮尺	1:500	図面番号	
会社名			
事業者名	岡山市都市整備局道路部環道部幹線道路建設課		

全体平面図 (1)

平面図 ②

平面図 ③


平面図 ④

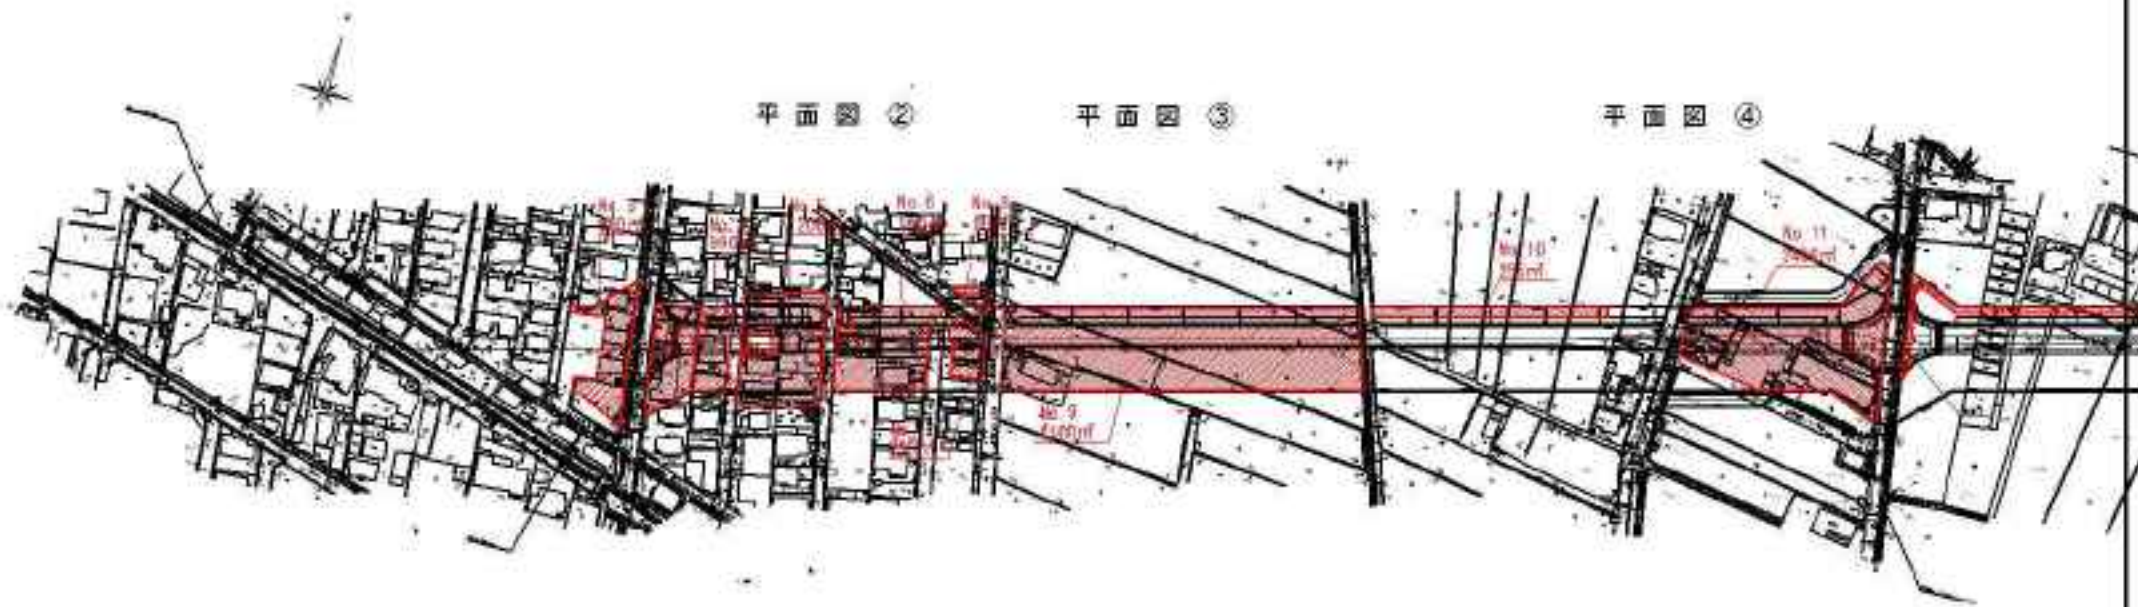

 除車箇所


* 図面 4-20 1/1000	
* 建築士 〇〇〇〇 〇〇	
* 建築士 〇〇〇〇 〇〇	
全図 1/1	
製図 〇〇〇〇 〇〇	
* 〇〇〇〇 〇〇	

全体平面图 (2)

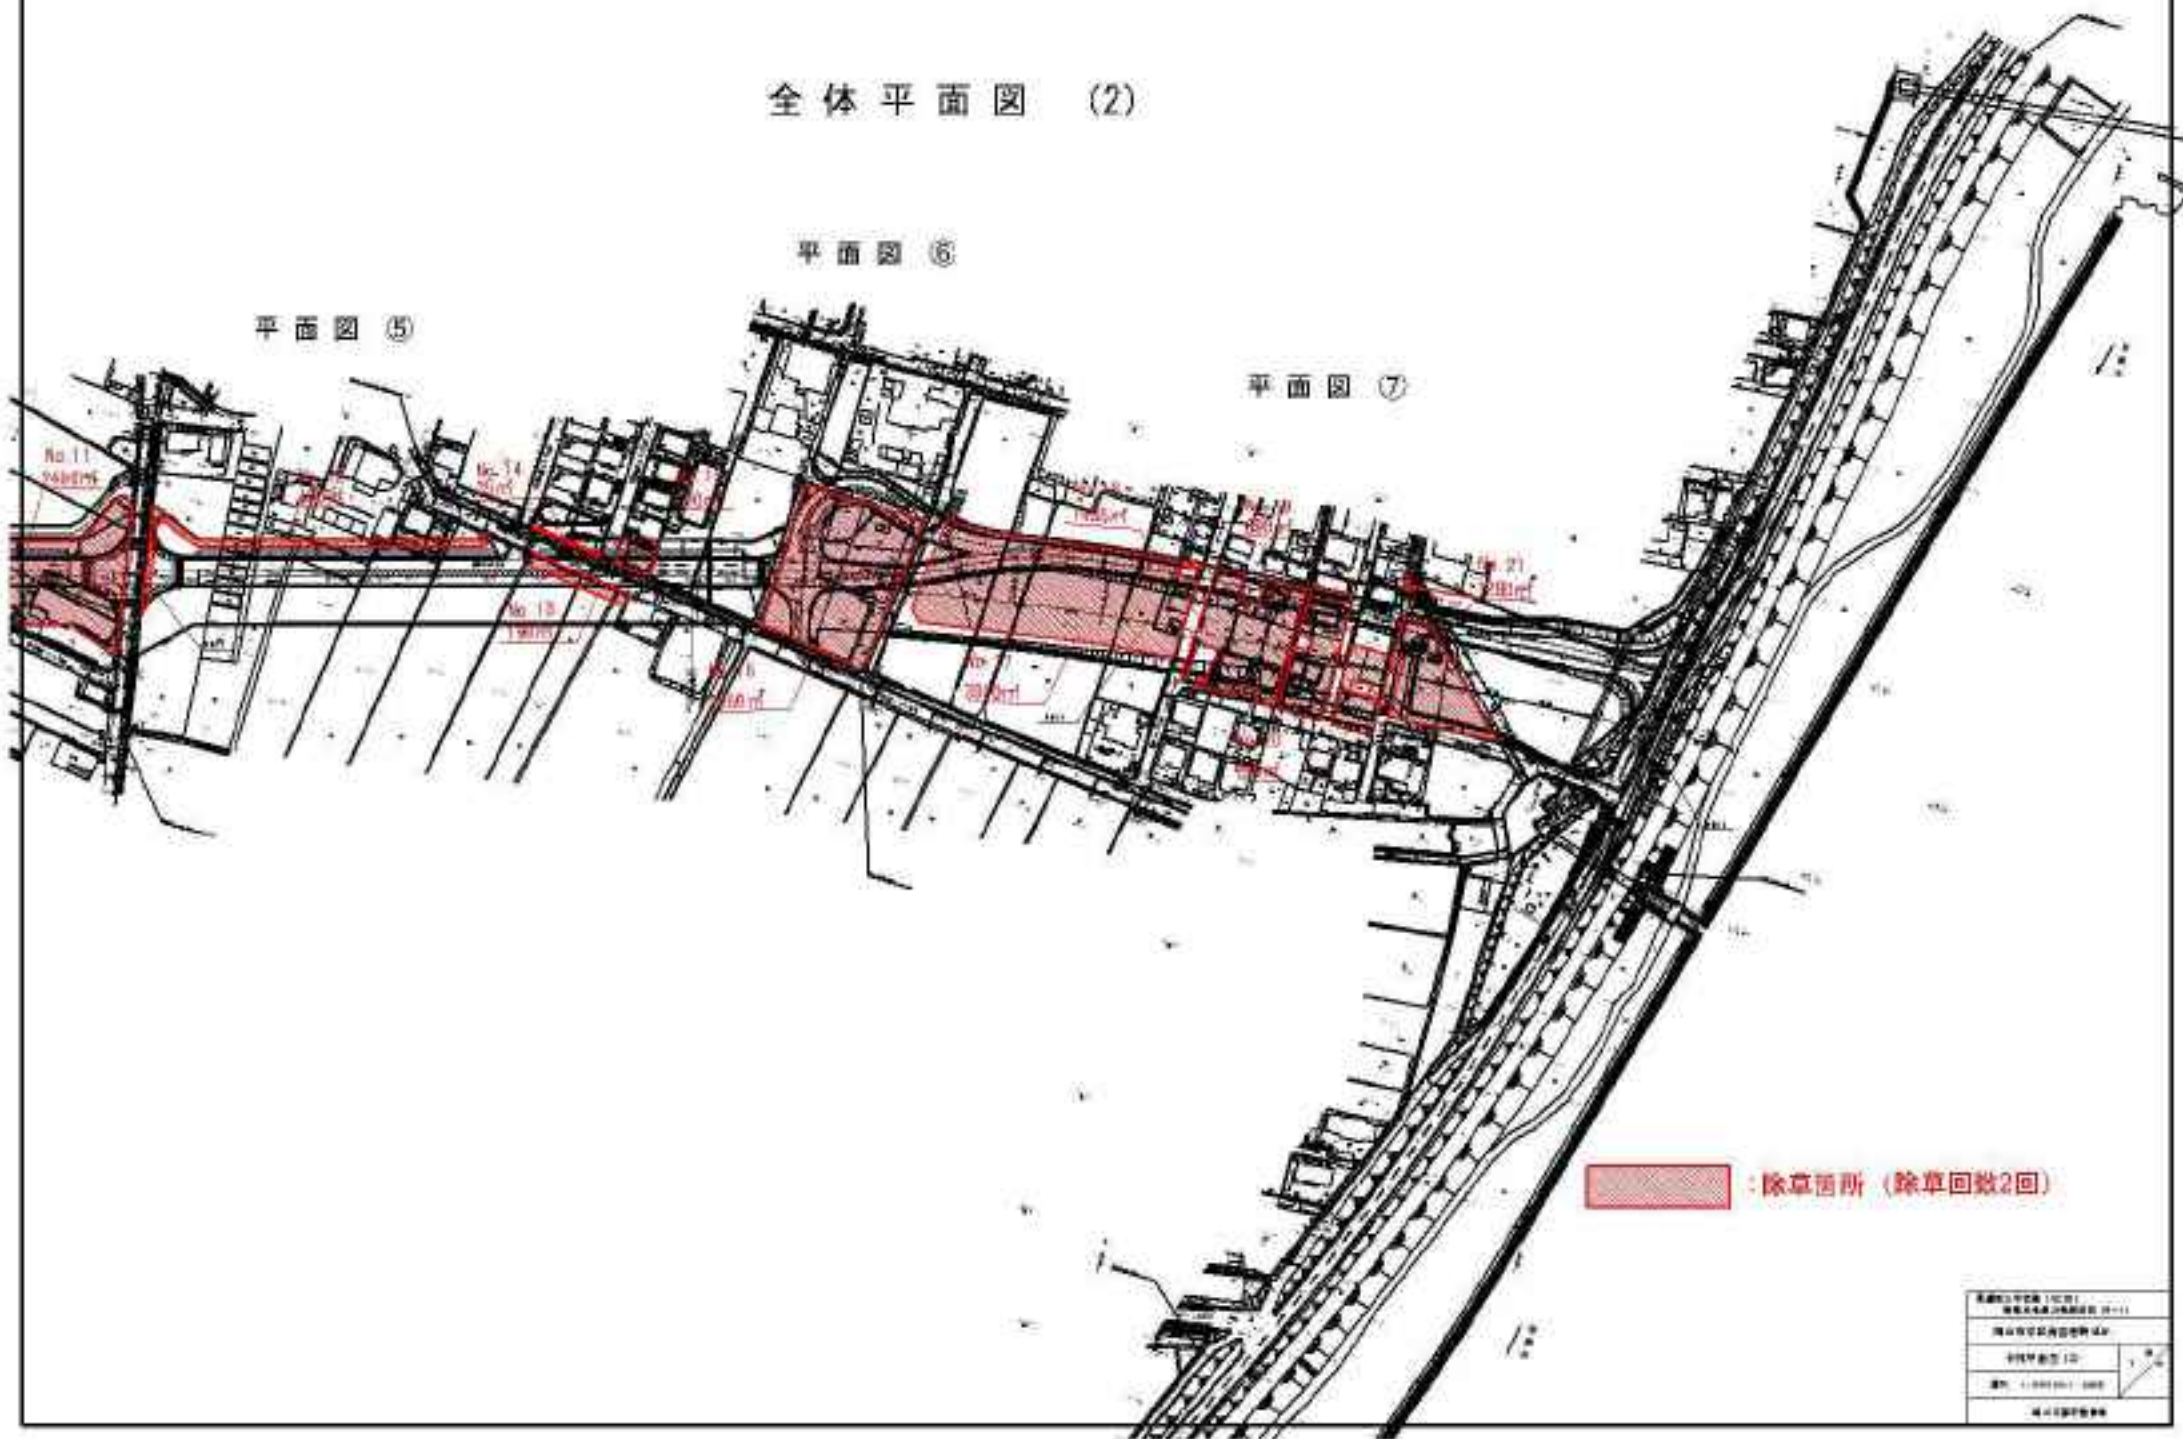


名称: 〇〇〇〇 (〇〇〇)	
所在地: 〇〇〇〇 (〇〇〇〇)	
作成: 〇〇〇〇 (〇〇〇)	
比例尺: 1:〇〇〇〇	縮尺: 〇〇%
作成: 〇〇〇〇 (〇〇〇)	

平面图 ②

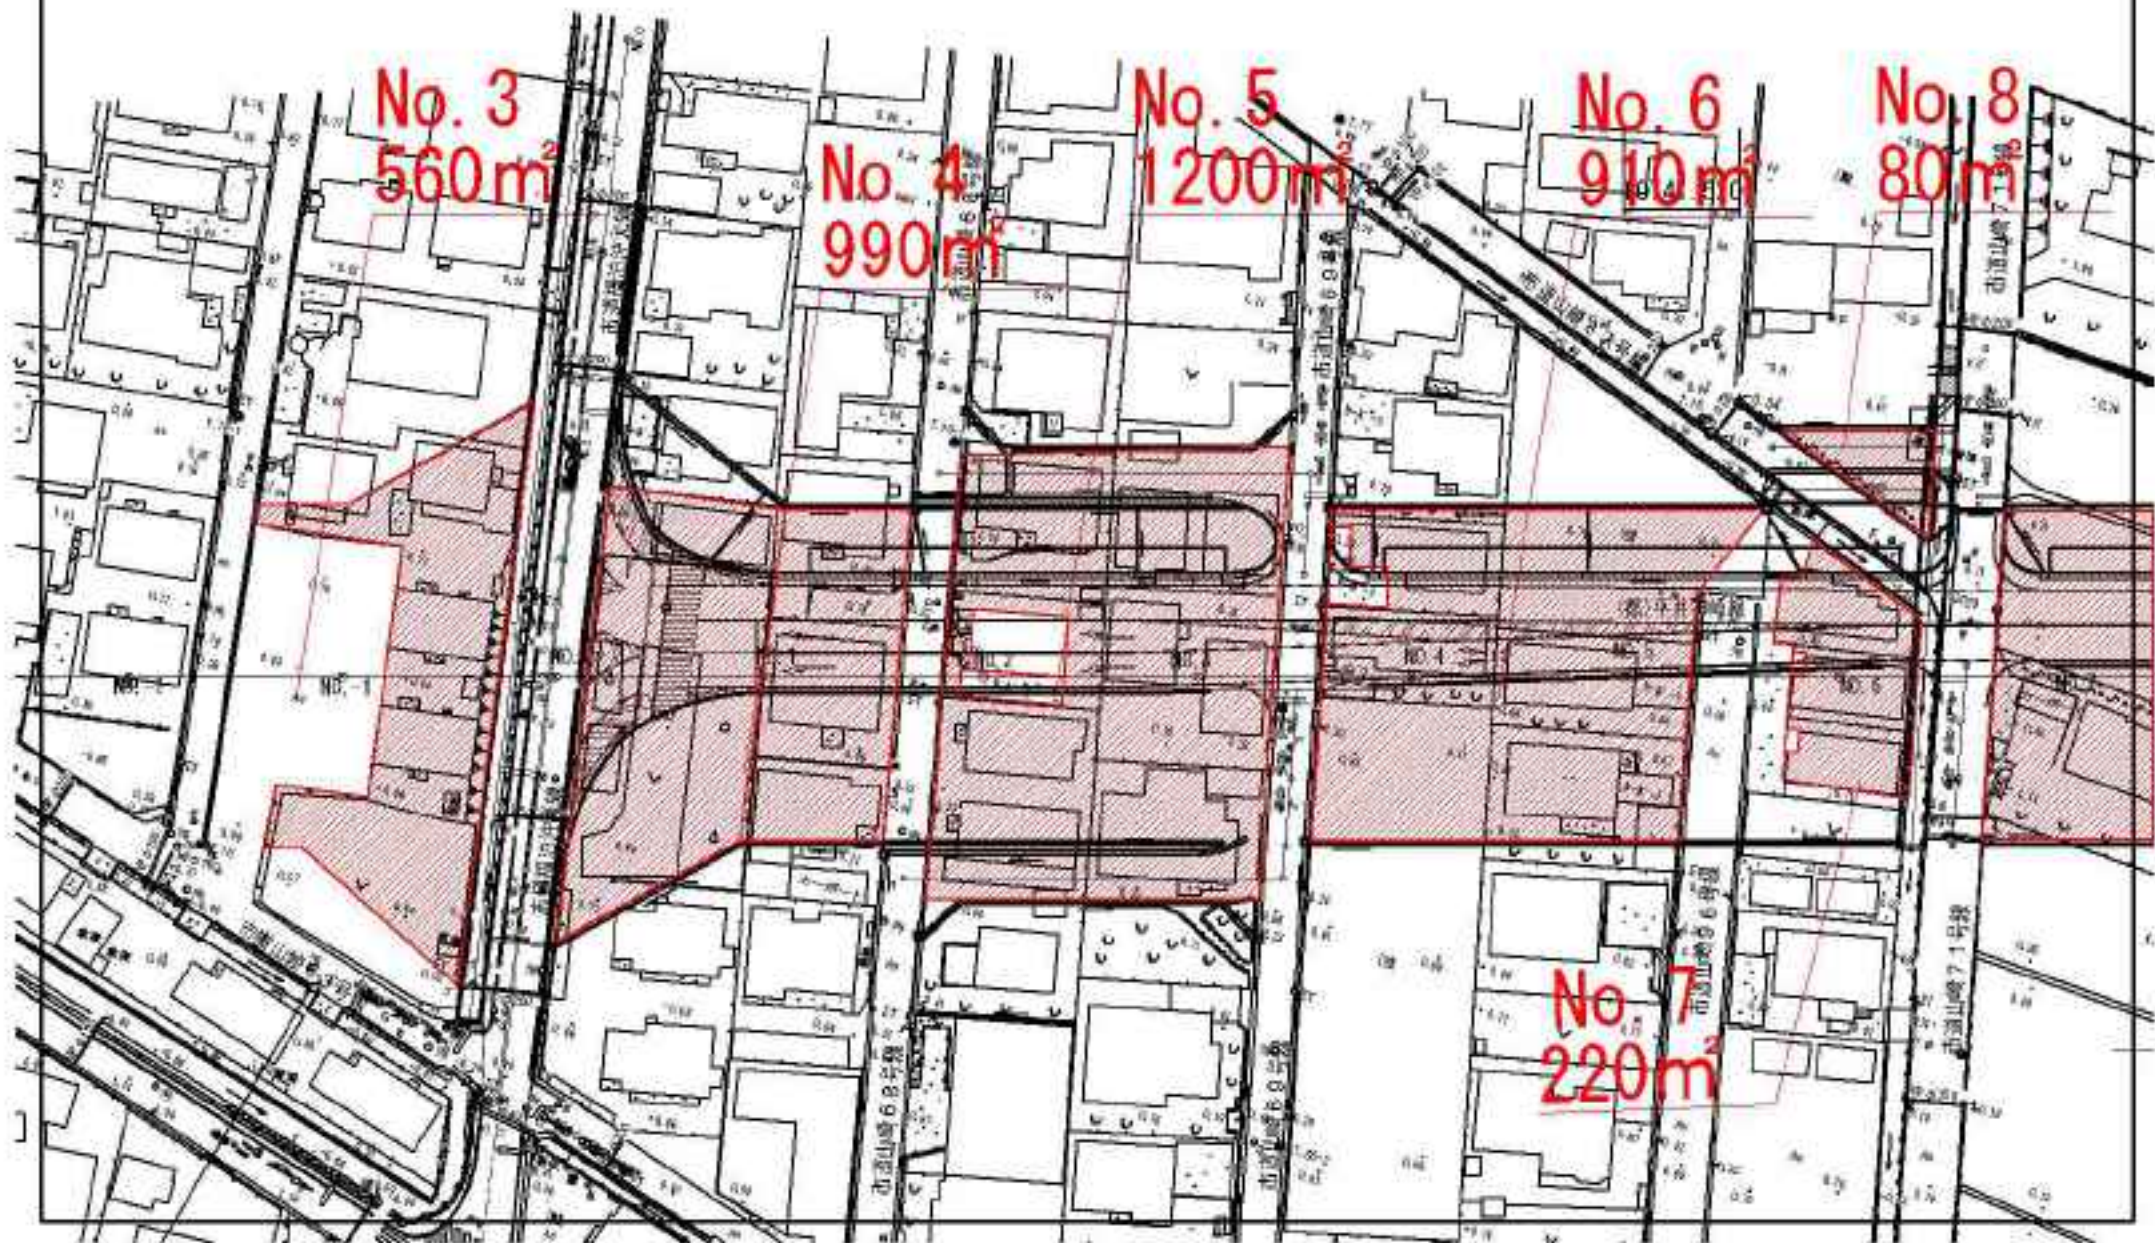


平面图 ③

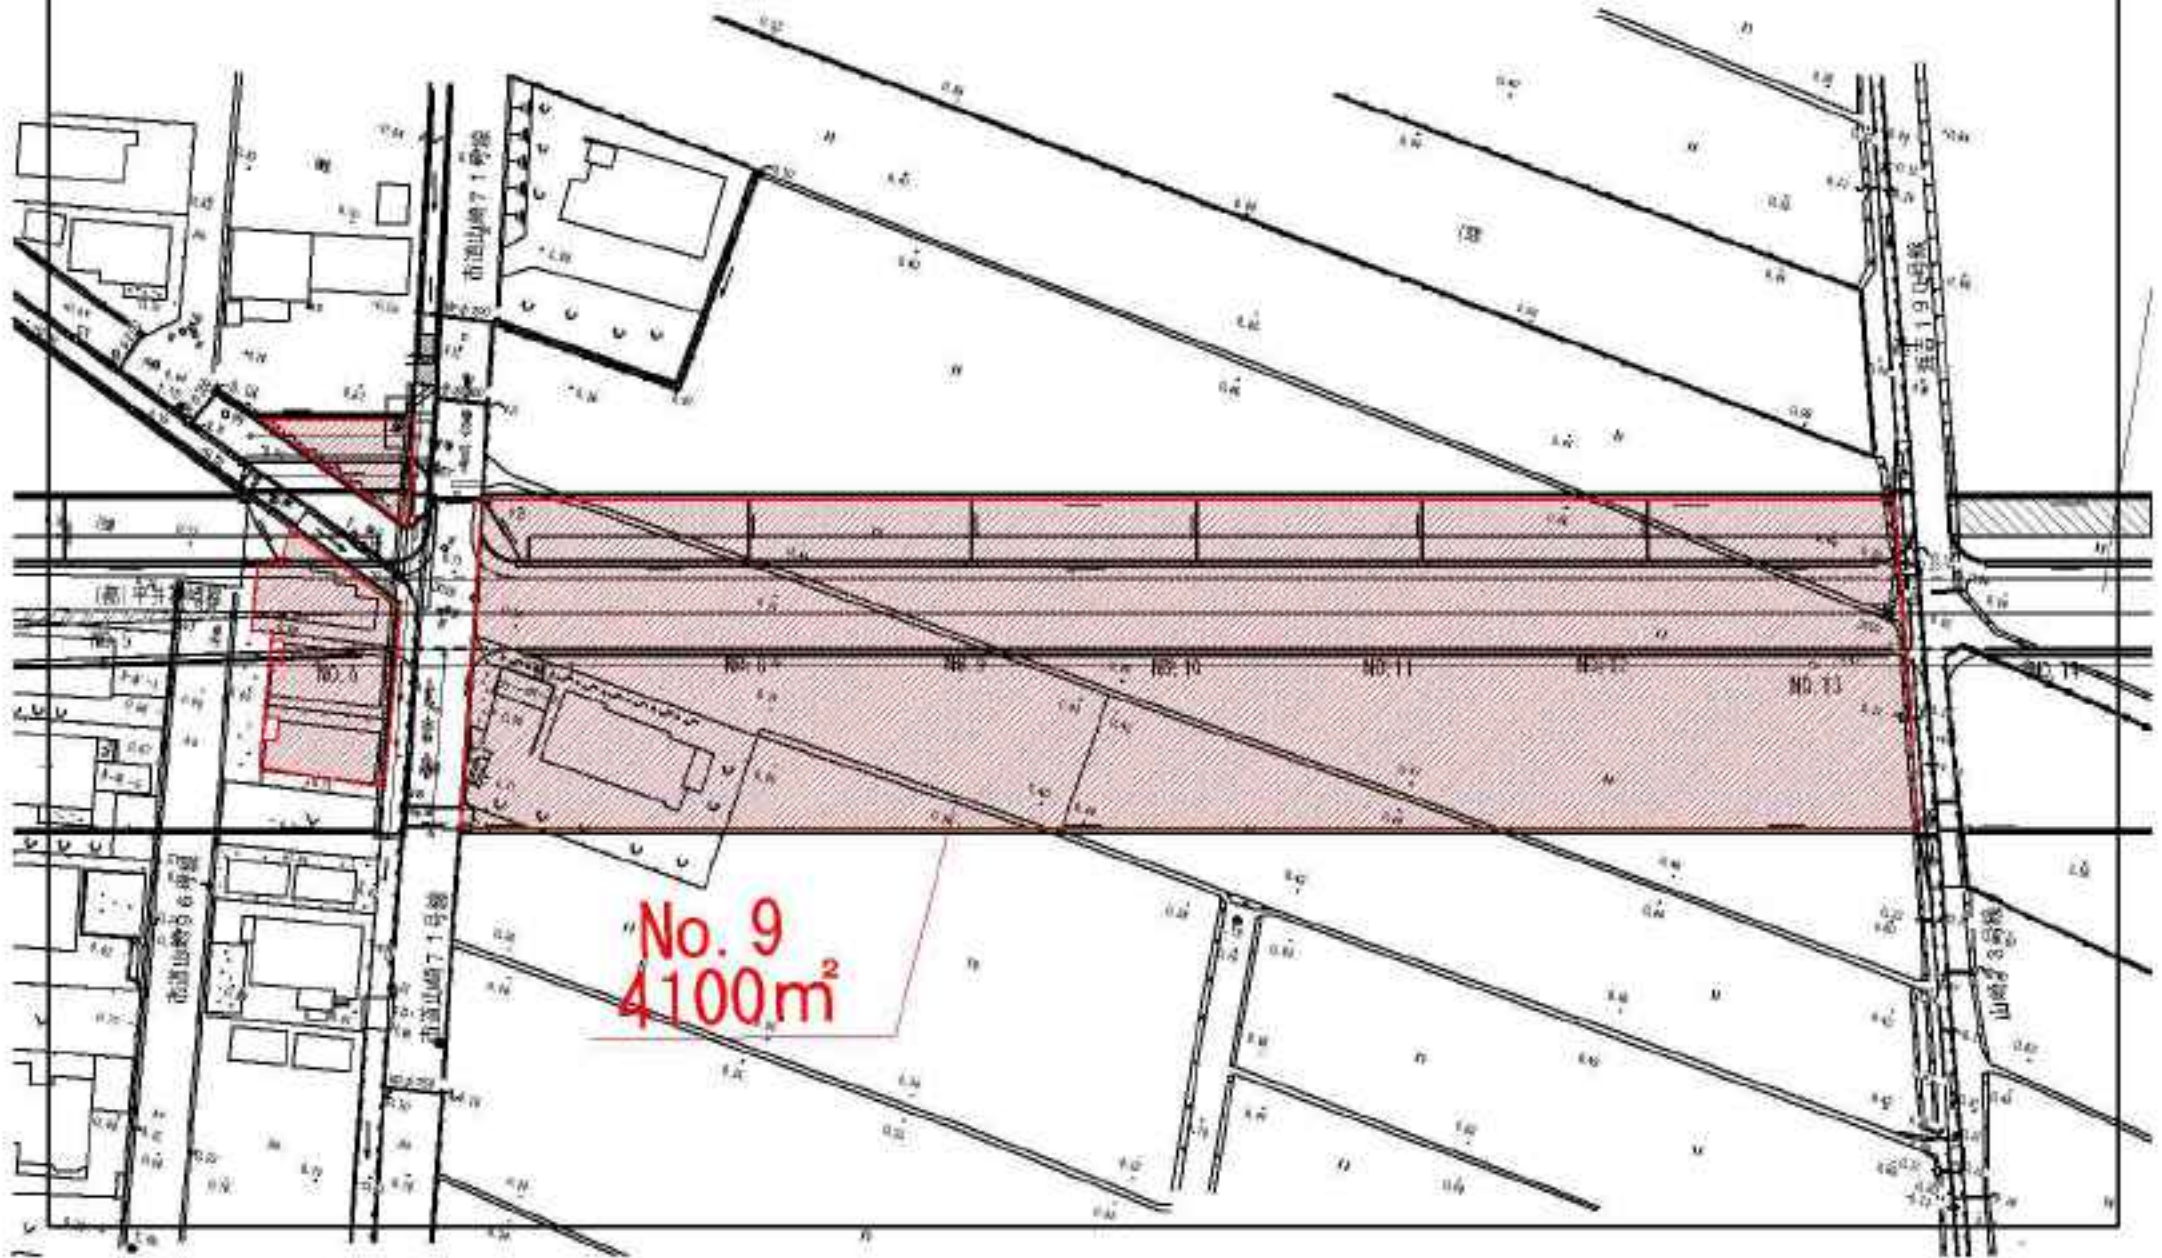


平面图 ④


No. 10
255m²

No. 11
2490m²

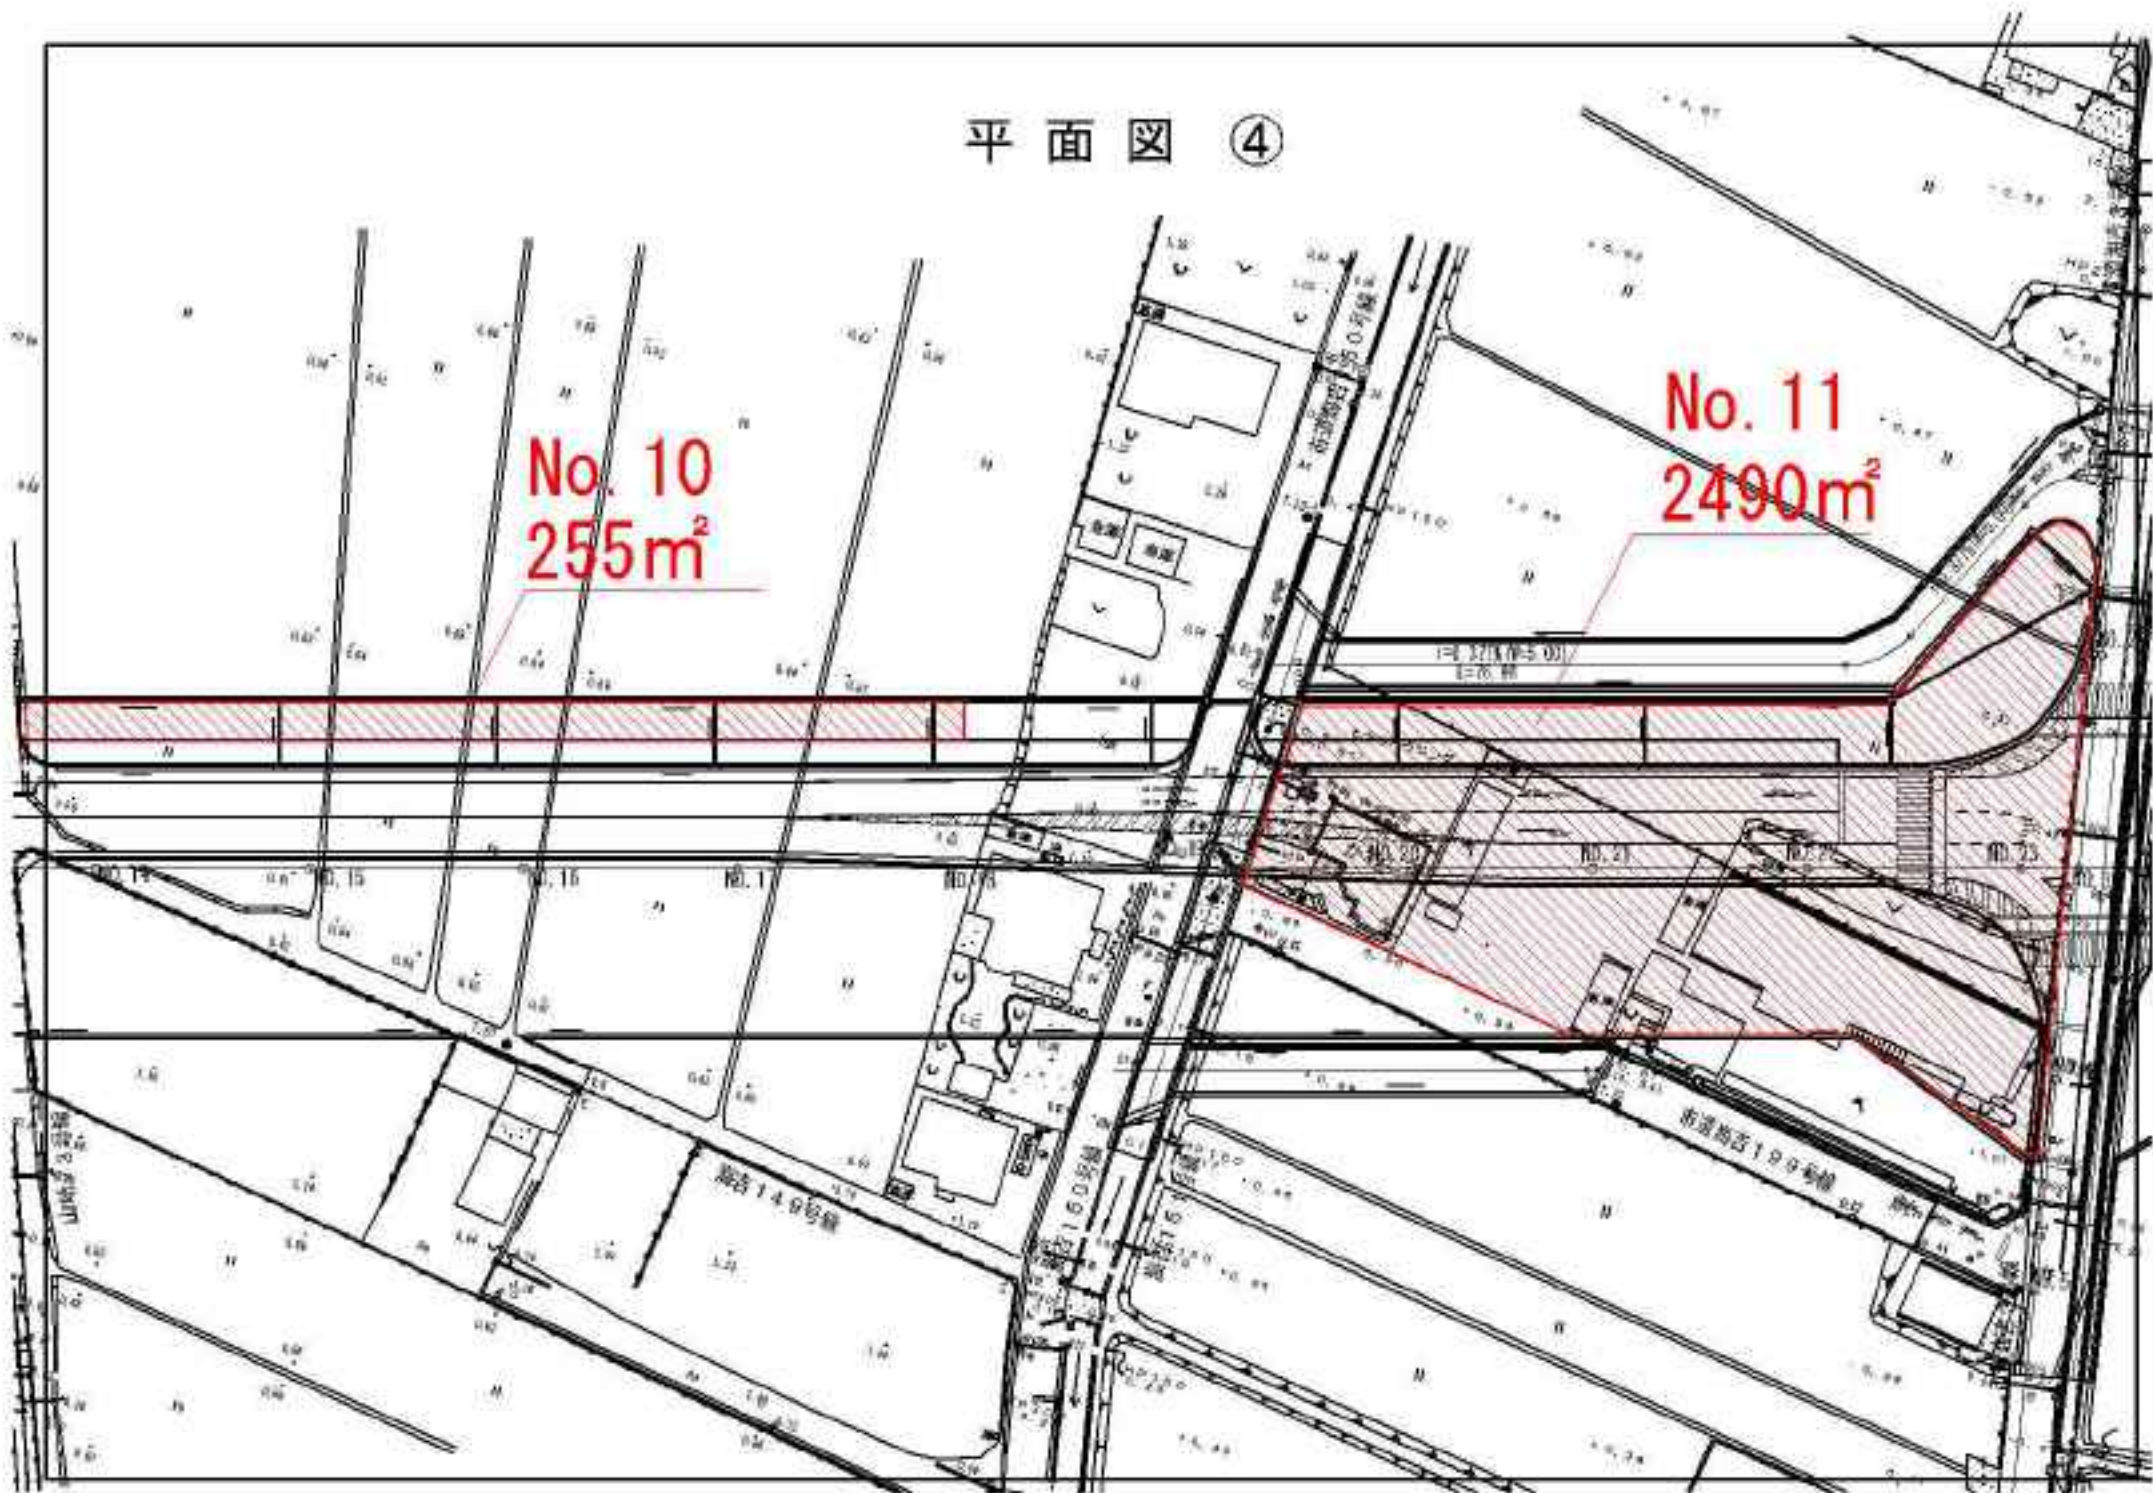

平面図 ⑤

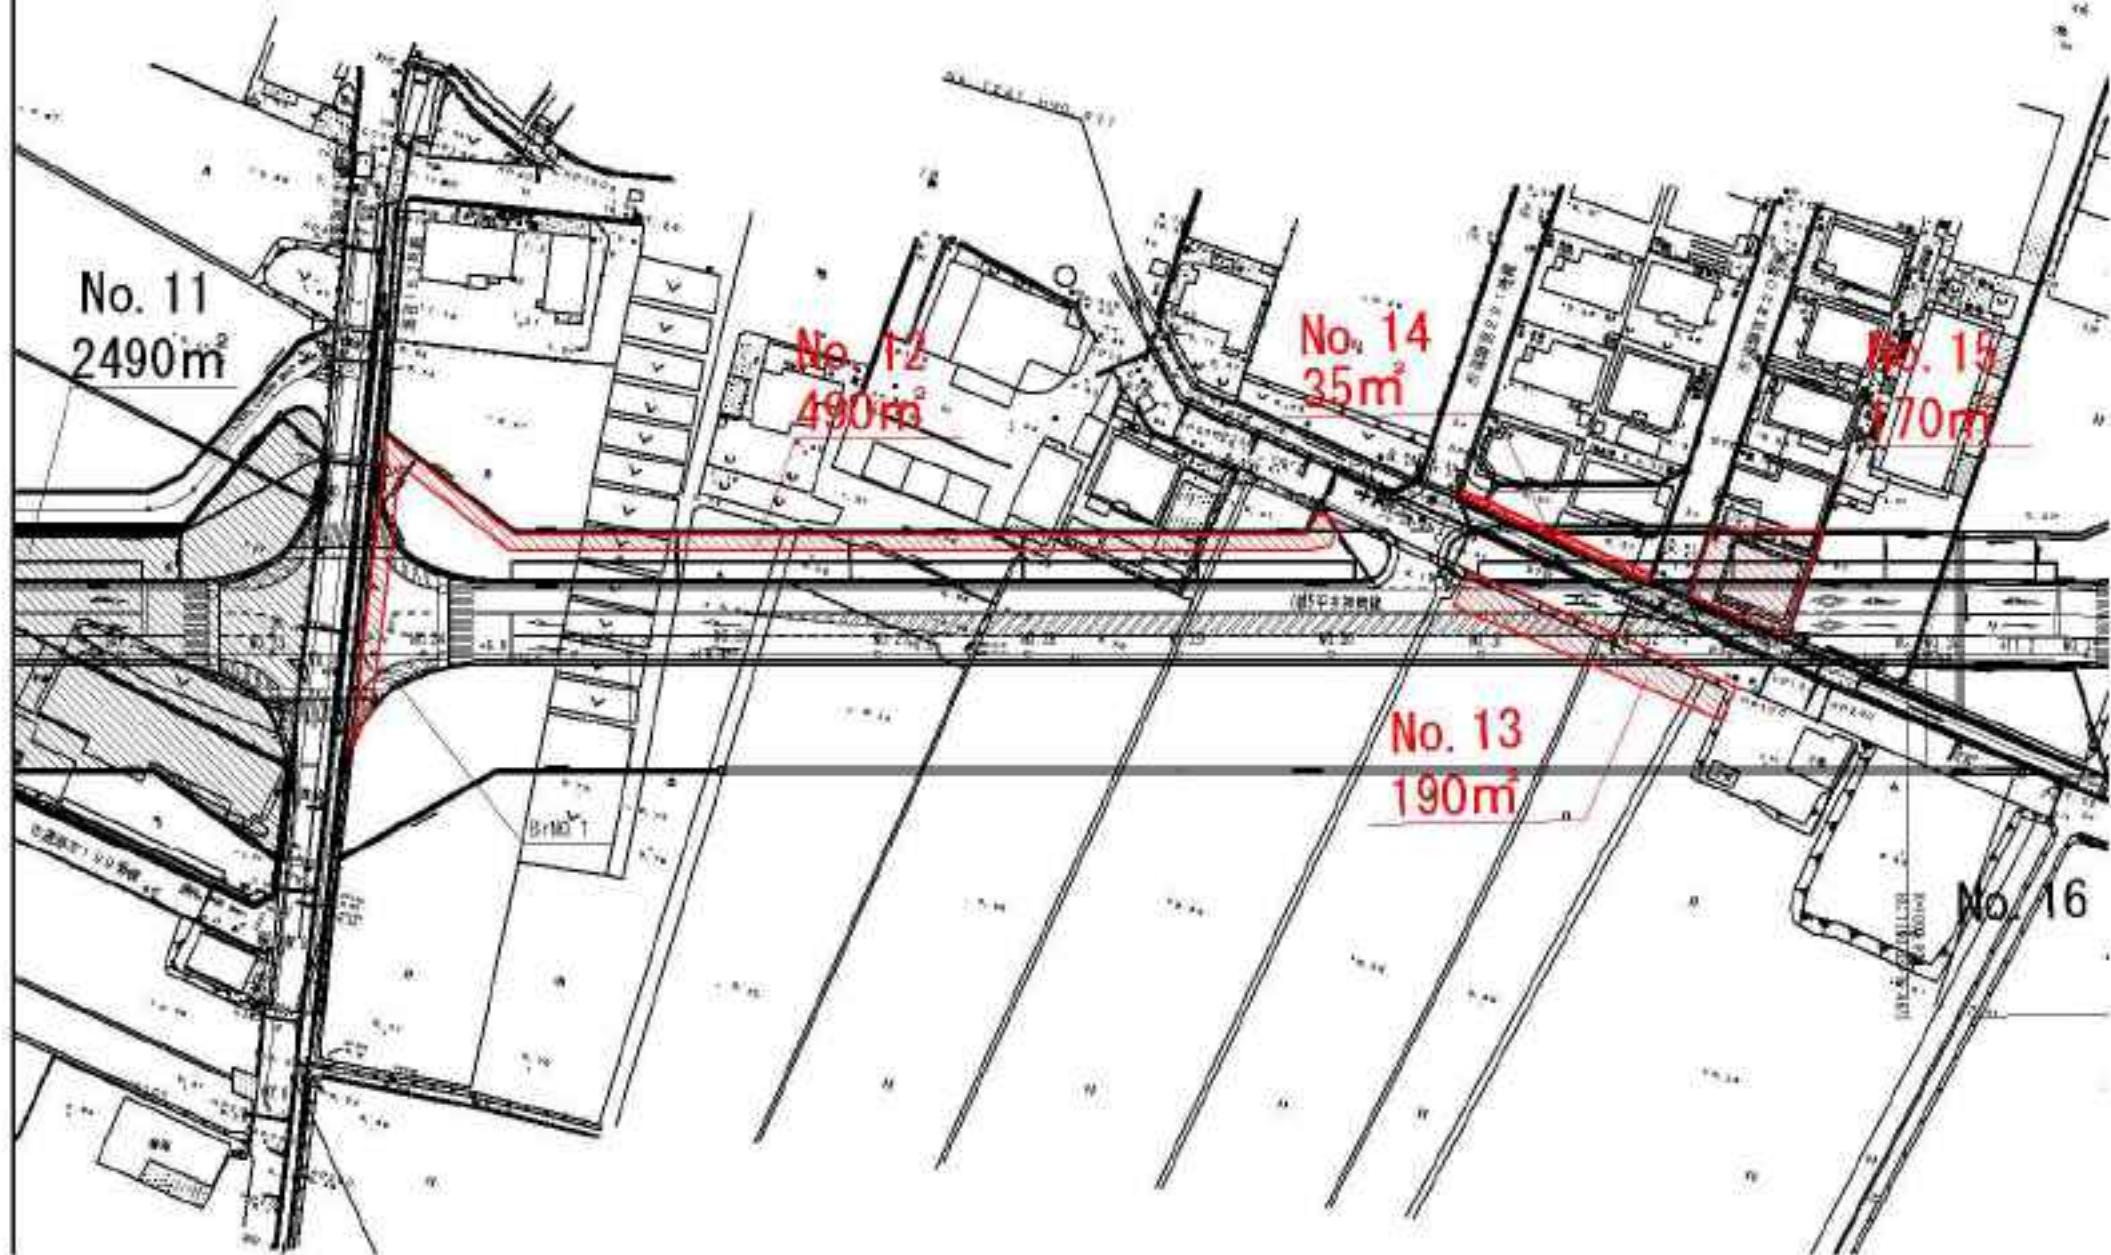

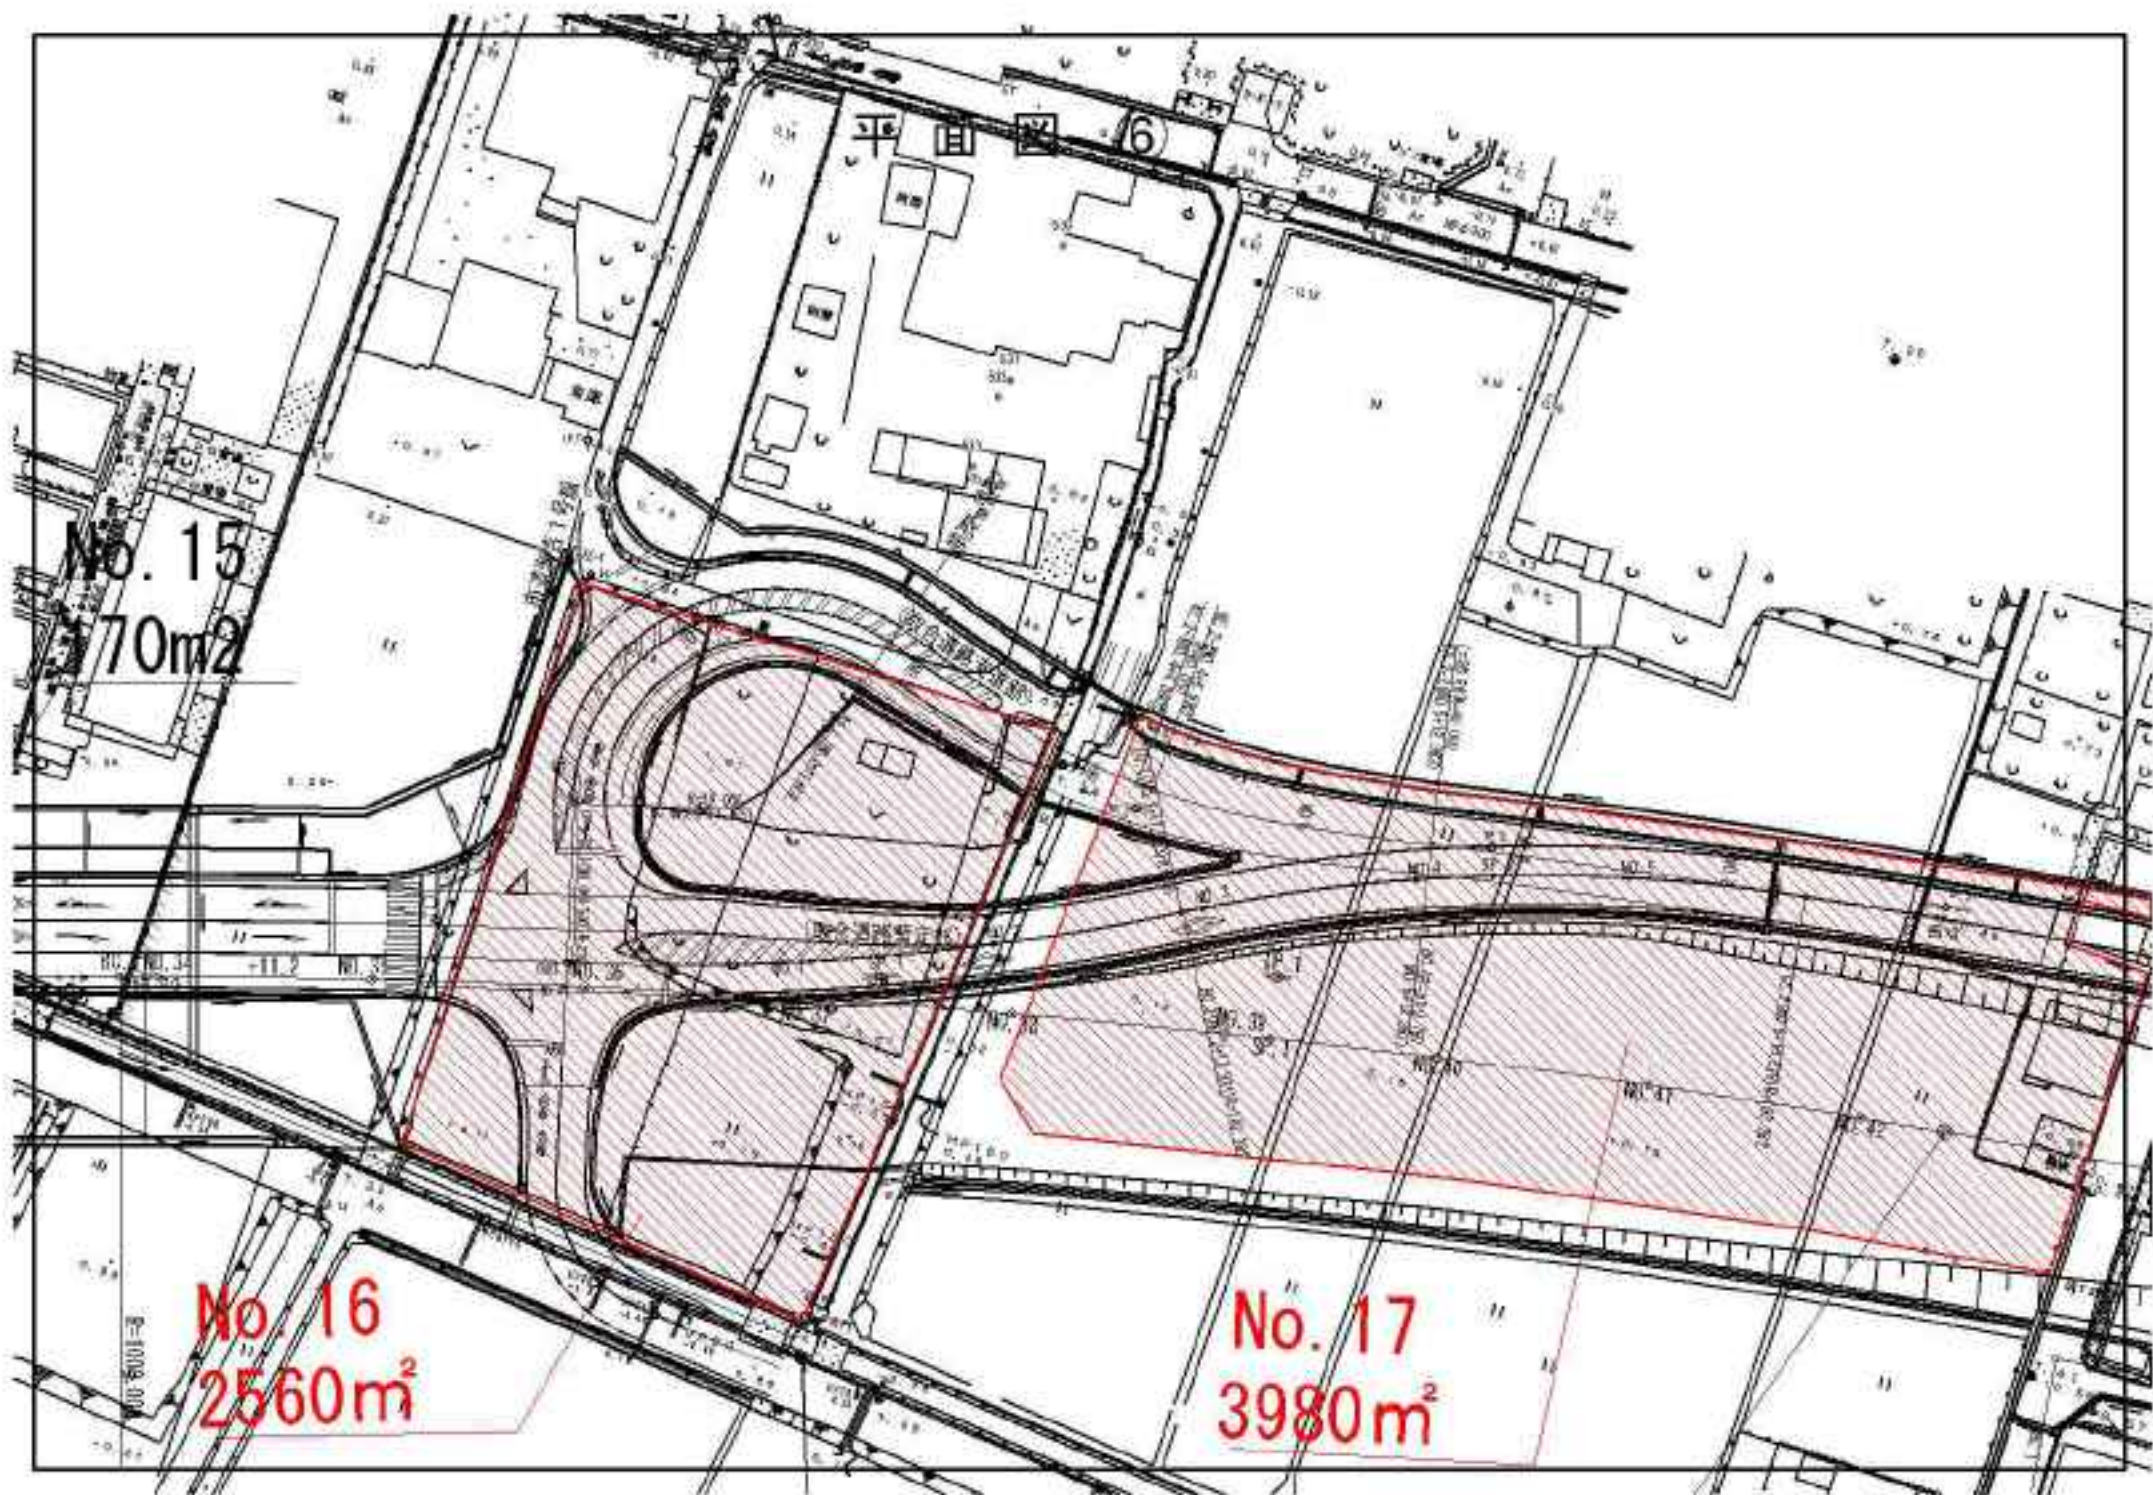


平面图 ⑦

No. 18
1435m²

No. 19
690m²

No. 21
1280m²

No. 20
490m²

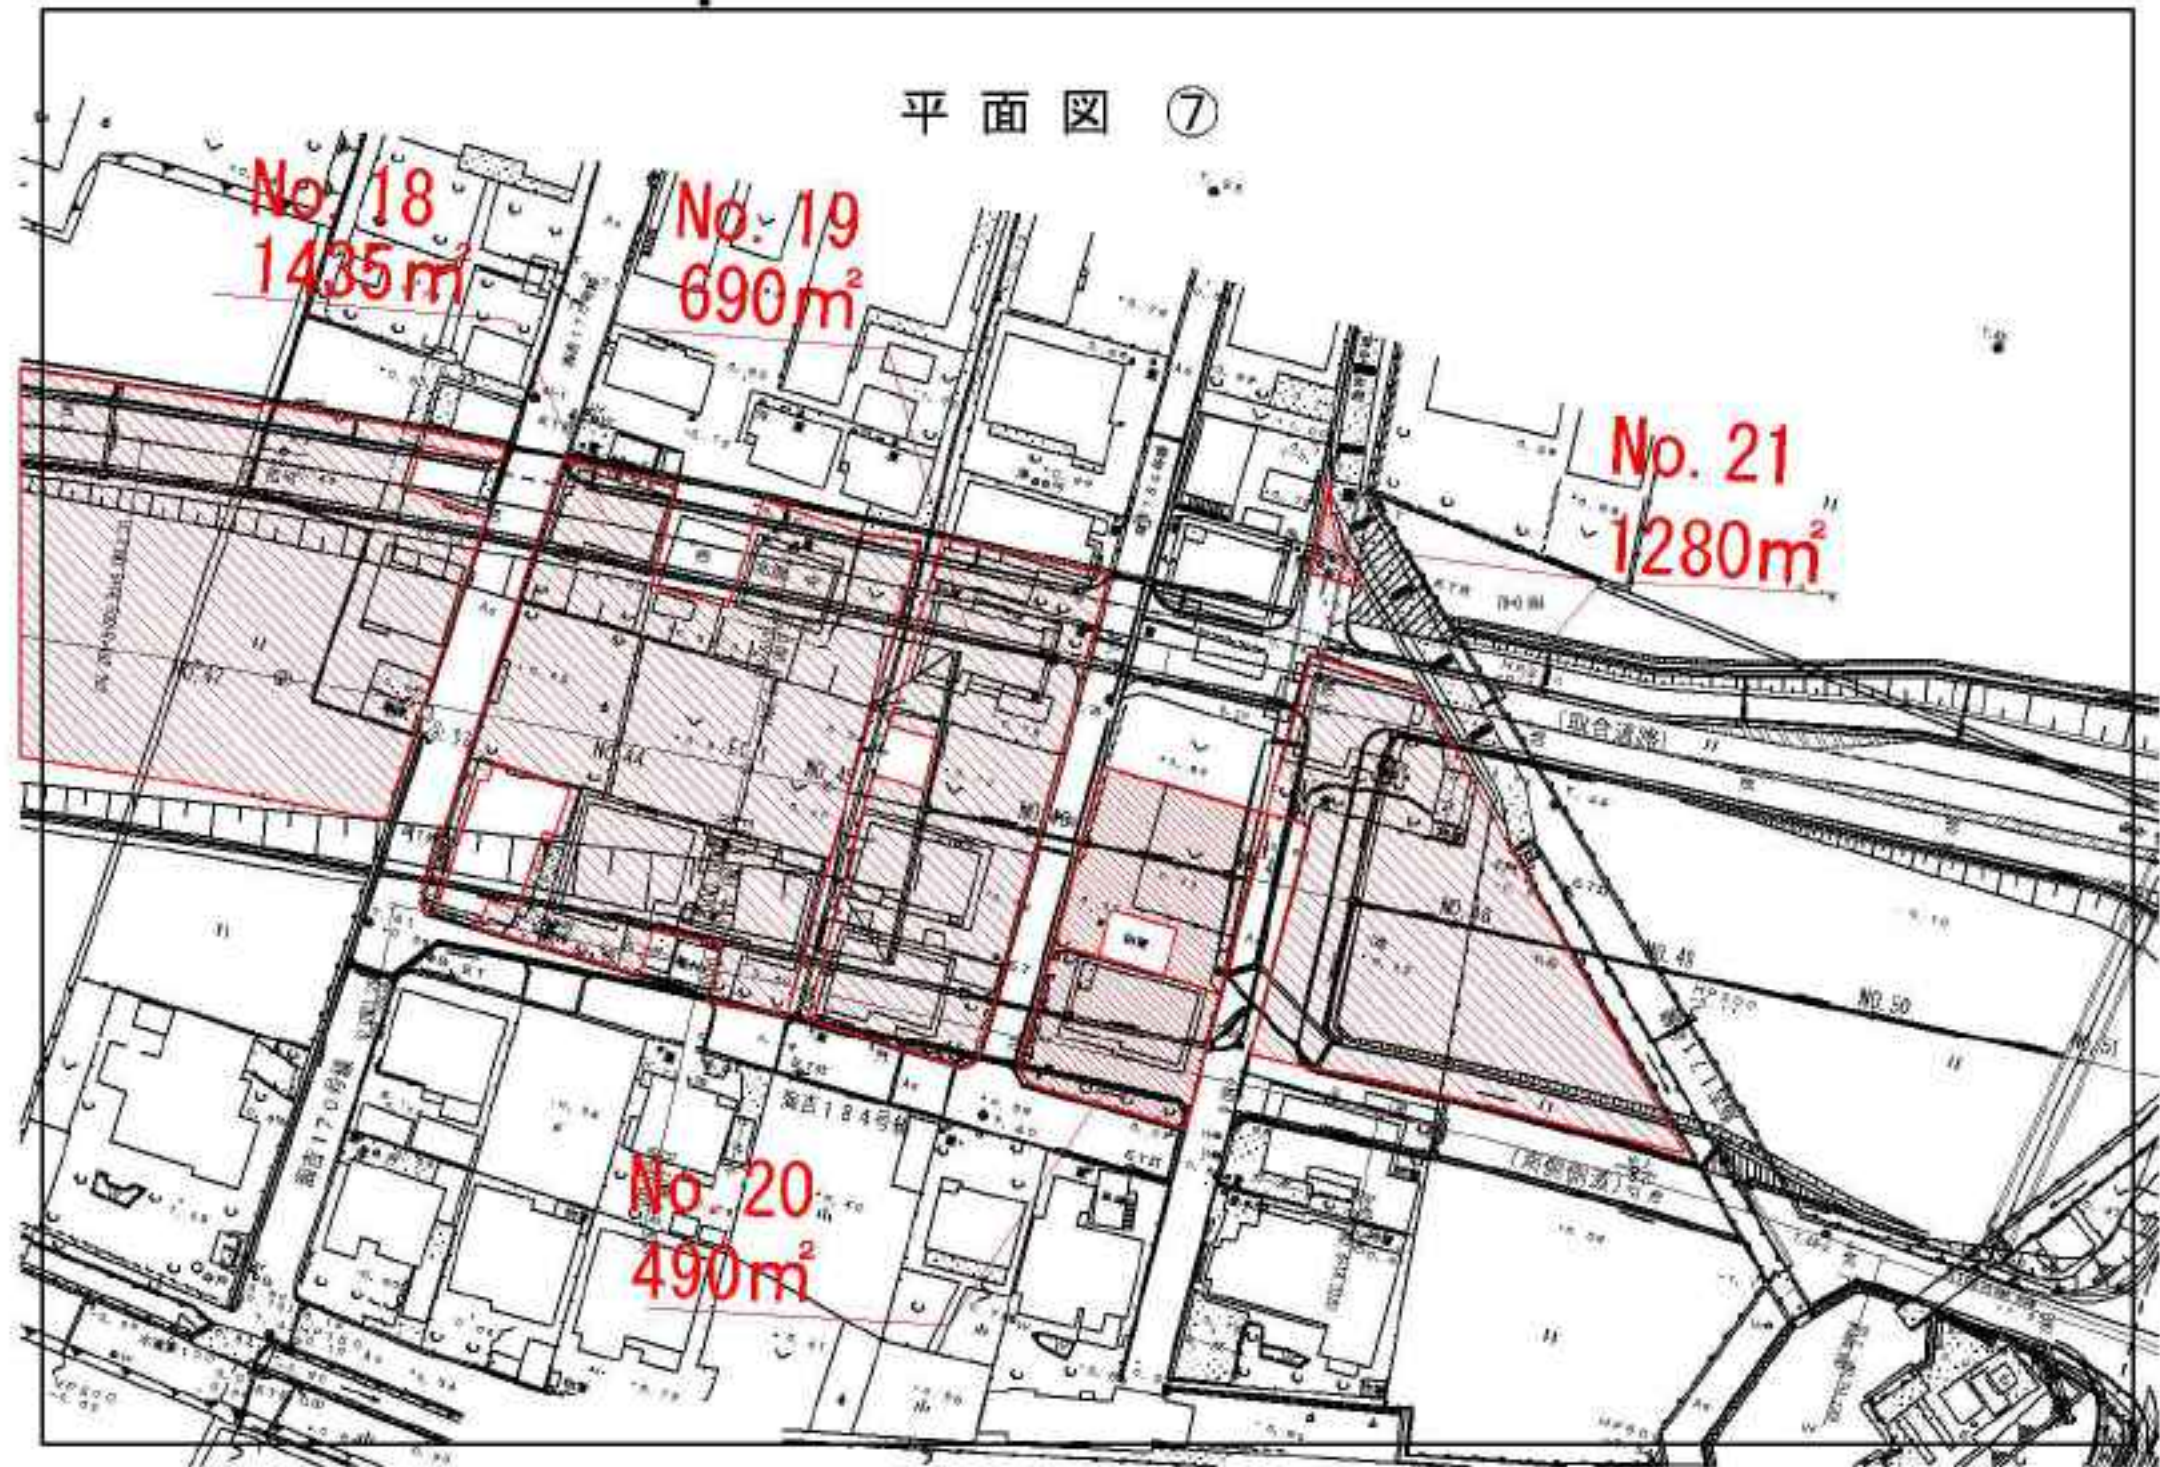

全体平面図 (3)



平面図⑨


平面図⑧

平面図No. 22

平面図No. 25

平面図No. 24

平面図No. 22

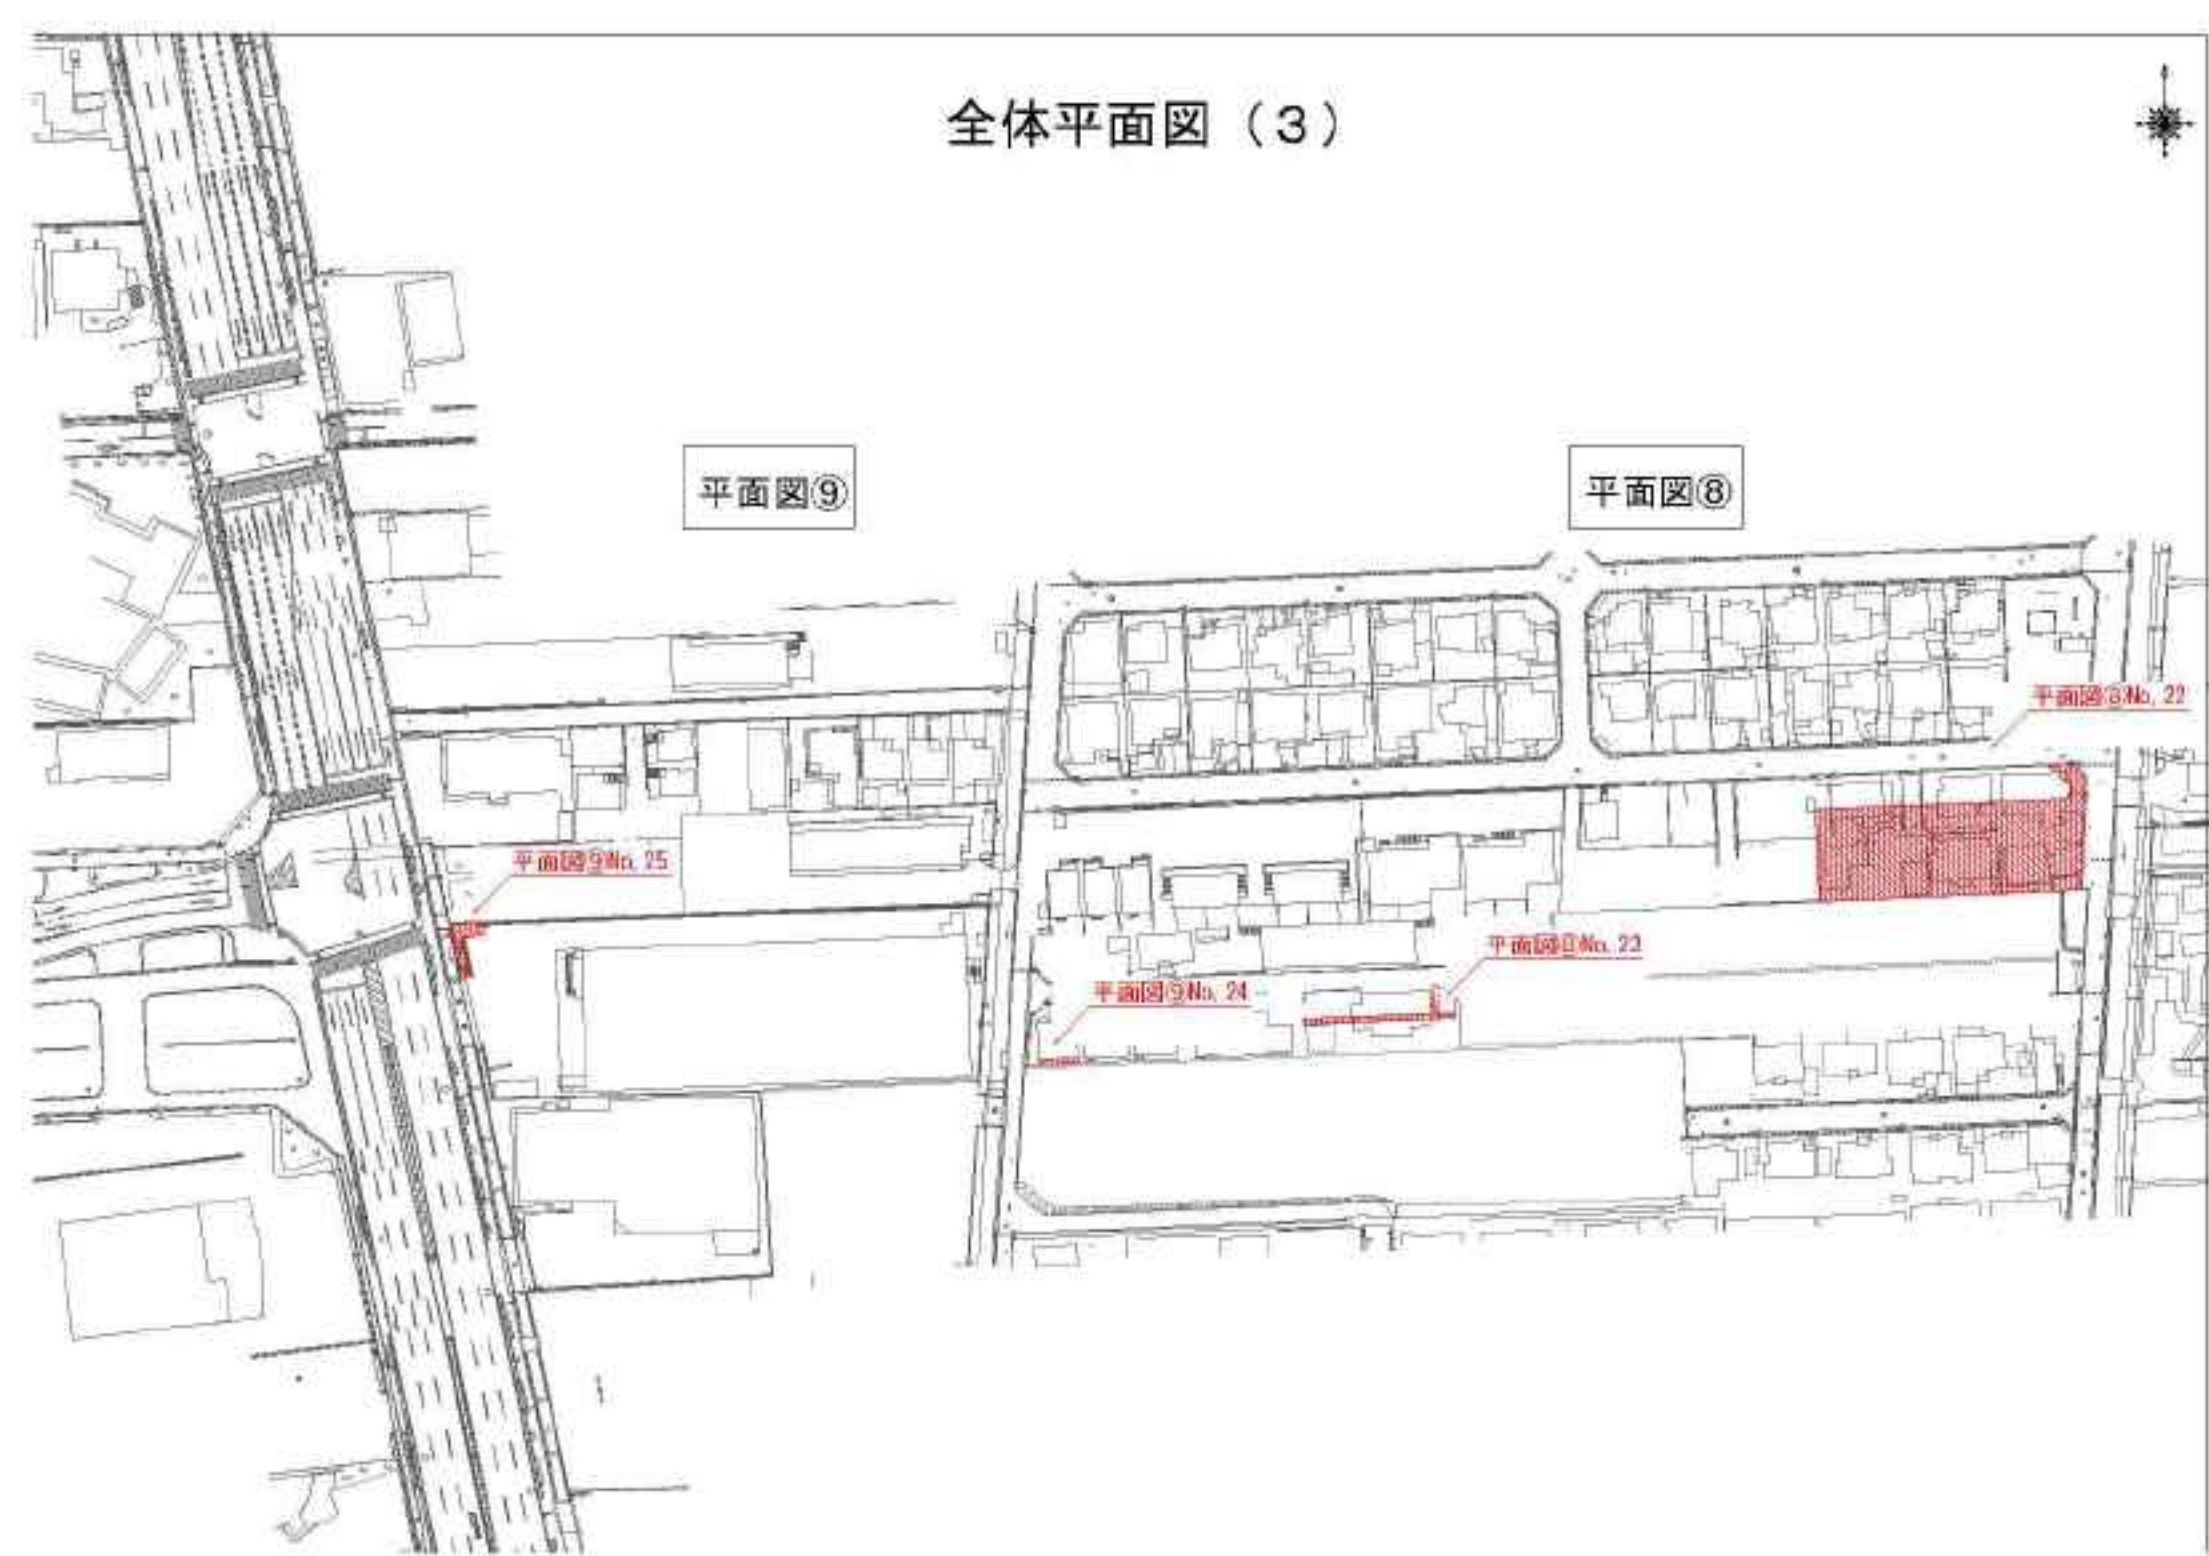

平面图⑧

No. 22 除草面積 A-620m²

No. 23 除草面積 A-30m²



平面図⑨

No. 25 除草面積 A=20m²

No. 24 除草面積 A=10m²

